

TECHNISCH BUREAU VERBRUGGHEN


VZW



Controleorganisme erkend door het ministerie

ZETEL ANTWERPEN
Van der Sweepstraat 3 bus 44
2000 Antwerpen
Tel. 03 216 28 90
Fax 03 238 86 65

ZETEL BRUSSEL
Clovislaan 15
1000 Brussel
Tel. 02 230 81 82
Fax 02 230 80 08

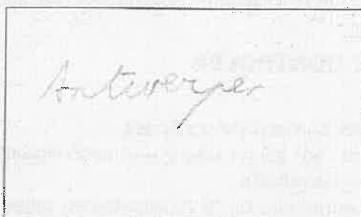

EAN: _____
Ref.: _____ Teller nr. _____
Index: _____

O. ref.: _____

U. ref.: _____

VERSLAG NR.: 287/110418/02

PROCES-VERBAAL OVER HET ONDERZOEK VAN EEN ELEKTRISCHE LAAGSPANNINGSINSTALLATIE

ADRES INSTALLATIE: 26-10 Willemslaan 13
EIGENAAR: Jansen - Gennichsen
Adres: _____
OPDRACHTGEVER: Von Hozel EUBA
Adres: 23-10 P. de Wijk
INSTALLATEUR: ID
Adres: Willemslaan 10A
BTW of IK: 807 204 181

Datum van het onderzoek: 18/04/2011 Aard van het onderzoek: gelijkvormigheidsonderzoek - controlebezoek volgens:

(AREI art. 270) (AREI art. 271) (AREI art. 276) (AREI art. 276bis) (ARAB art. 262) (K.B. 2.6.2008) (T.R. art. 231) (Voorschr. DNB)

Aard installatie: Nieuwe - Uitbreiding - Wijziging - Voorlopig - Verzwaring - verkoop wooneenheid: Type der lokalen: 1-2-3-4-99-100

Begin werken: Fundering vóór na 1.10.81 - Elektrische installatie vóór na 1.10.81 - 1.1.83 AREI art. 86

Aansluiting: Spanning 230/400 V Bescherming van de aansluiting: 40A max

Voedingskabel hoofdbord: 4 X 10 mm² Alg. schakelaar: type 105040 + 3arm 4

De van de aardelektrode: lus - baren - pennen - horizontale geleider Schema: TT

Aantal borden: 1; Aantal eindstroombanen: 20; RA: 4 Ohm; RI tot 770 MOhm

Uitwendige invloedsfactoren: _____

BESCHRIJVING: Zie oorspronkelijke en situatieschema

UITGEVOERDE CONTROLES: zie verso

VASTGESTELDE INBREUKEN EN/OF NOTAS: 100

PROCES-VERBAAL VAN HET GELIJKVORMIGHEIDSONDERZOEK	
gezien op	
de aangestelde van de stroomverdelers	
naam:	
handtekening:	

PLICHTEN VAN DE EIGENAARS, BEHEERDERS OF HUURDERS: Zie keerzijde.


BESLUIT 1. De installatie is conform. De ingangsklemmen van de algemene ADS werden verzegeld en de ééndraads- en situatieschema's werden voor gezien getekend. De installatie dient opnieuw gecontroleerd uiterlijk op 18/04/2016 (art. 271 AREI) alsook vóór de ingebruikname van elke belangrijke wijziging of beduidende uitbreiding, uitgevoerd voor deze datum.
2. De installatie is niet conform.
3. De installatie mag in dienst blijven indien zonder vertraging wordt voldaan aan de vastgestelde inbreuken en de gepaste maatregelen getroffen worden opdat de installatie geen gevaar vormt voor personen of goederen. De installatie is niet conform. De installatie dient opnieuw gecontroleerd te worden door (hetzelfde) organisme uiterlijk op _____

DE AGENT-ONDERZOEKER:
nr. + naam + handtekening 288 Von Gorp

De directeur,



stroomkingschema deel1

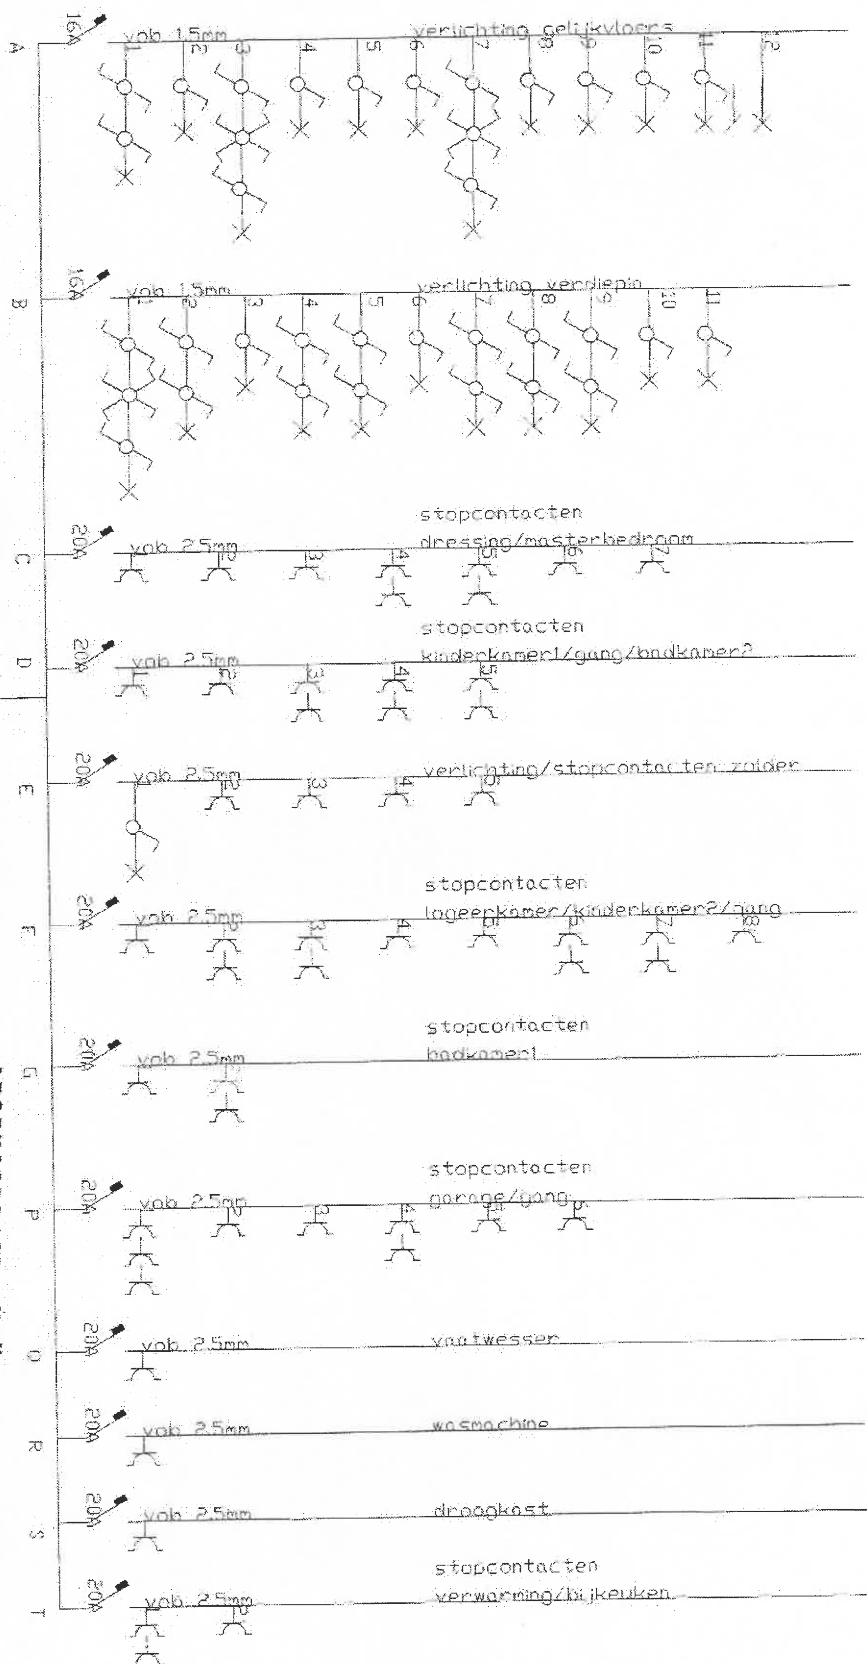

De eigenaars
Dhr & Mevr Geuens - Cunningham
Fozantenlaan 13
2610 Wilrijk



Δ300mA 40A


30mA 40A

**AFGEVAARDIGDE VAN
ERKENDE CONTROLE
ORGANISME BTW
288 VAN GORP PARICK**

18/04/2017

**ELEKTRICITEITSWERKEN
VAN HOPPE BVBA**
Grootmaat 10a - 2370 Arendonk
014/67.14.46 - 0477/57.70.23
BTW BE 0807.769.181
www.vanhoppebvba.be

Stroomkringschema deel2

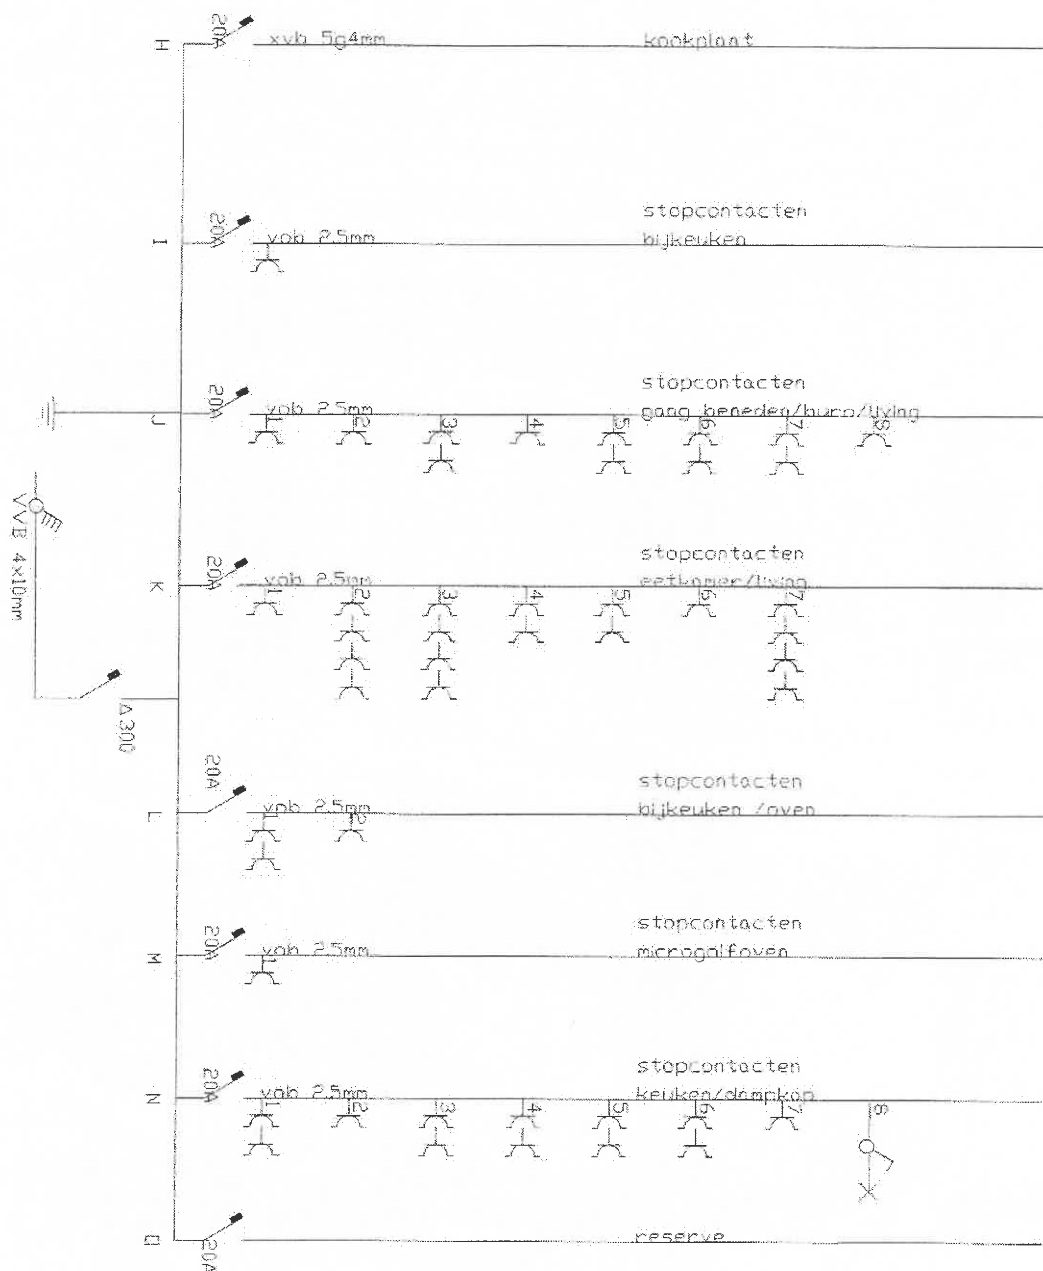


18/04/2014

AFGEVAARDIGDE VAN
ERKENDE CONTROLE
ORGANISME BTW
288 VAN GORP PARICK

Abstract

X10

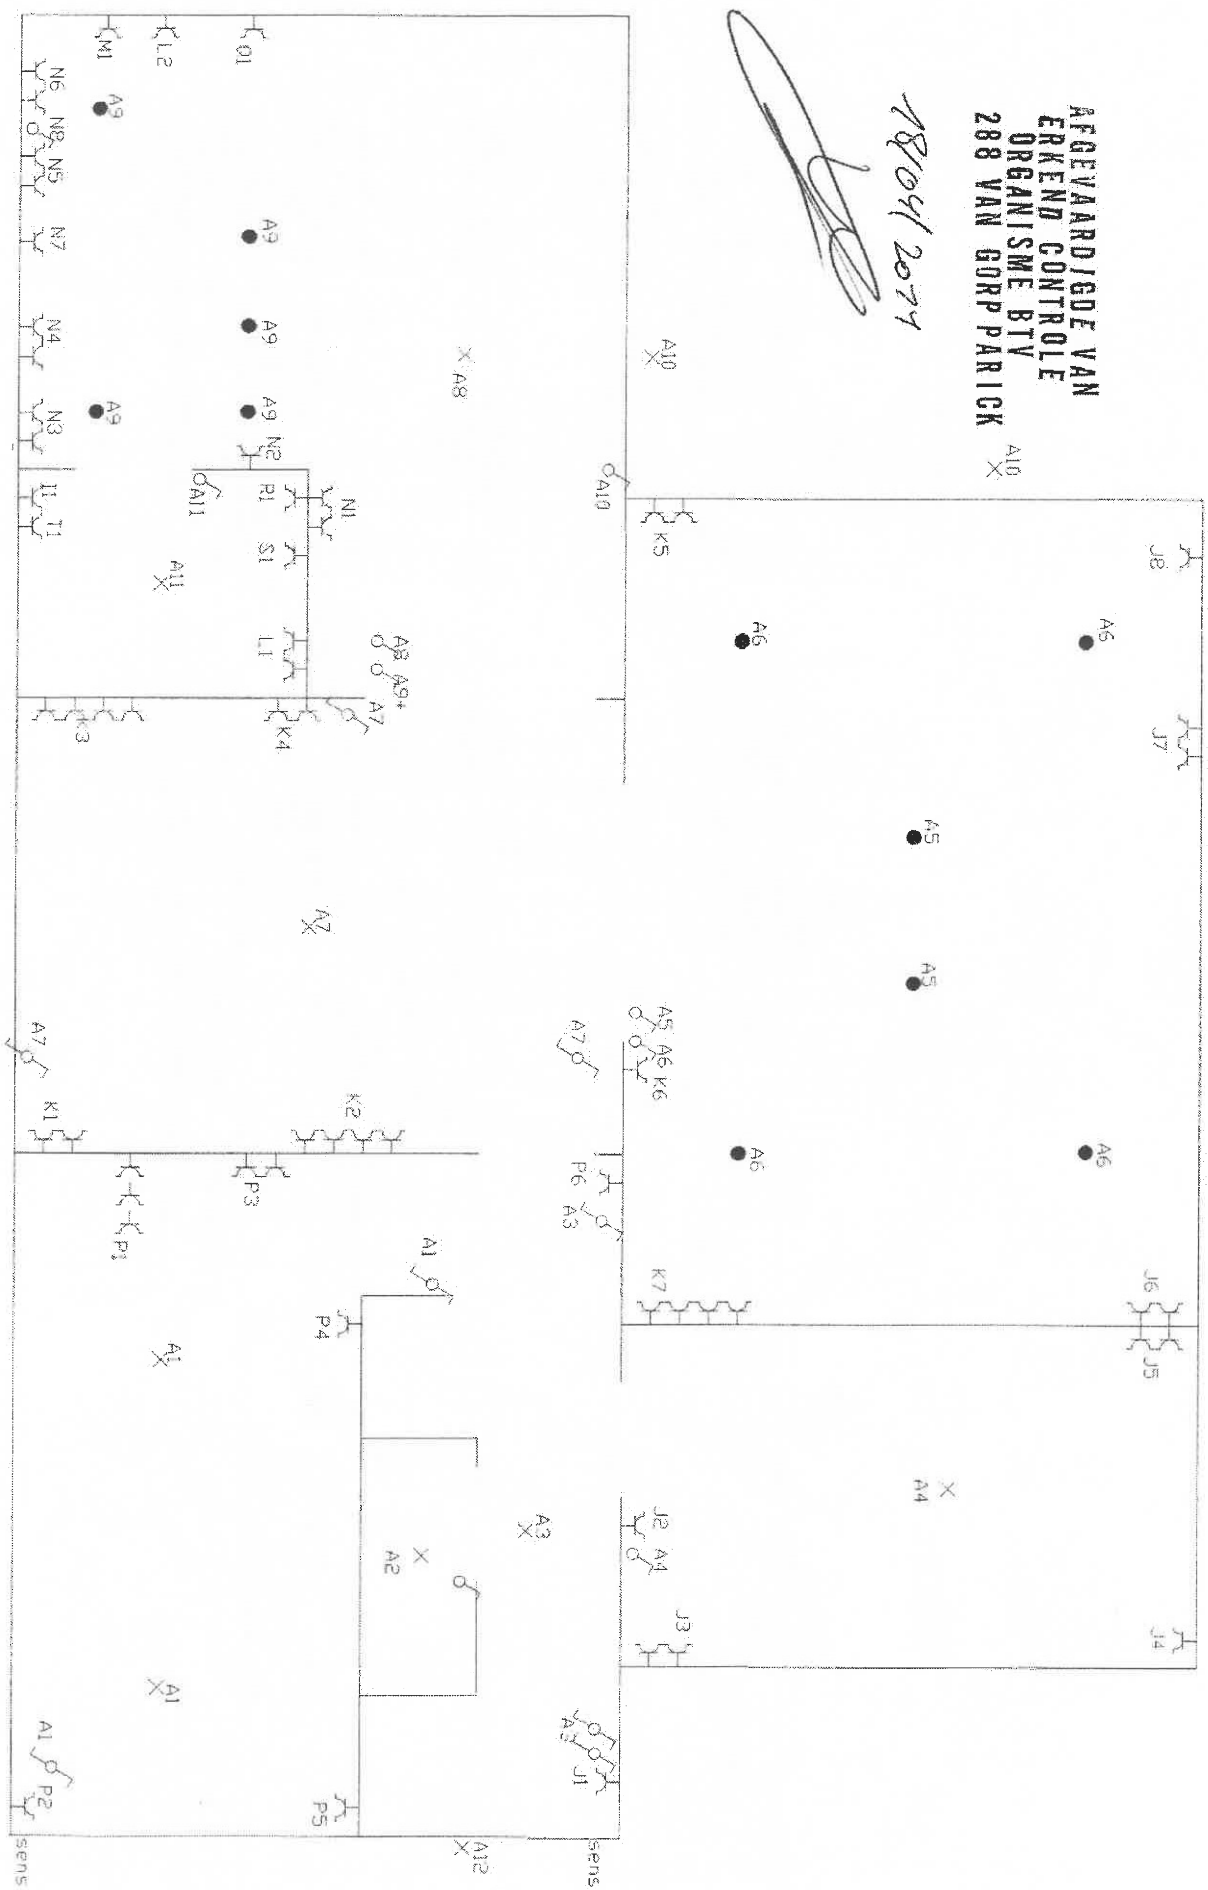


AFGEVARDIGDE VAN
ERKENNEND CONTROLE
ORGANISME BTW
288 VAN GORP PARICK

18/04/2011

[Handwritten signature]

Situatieschema verdieping

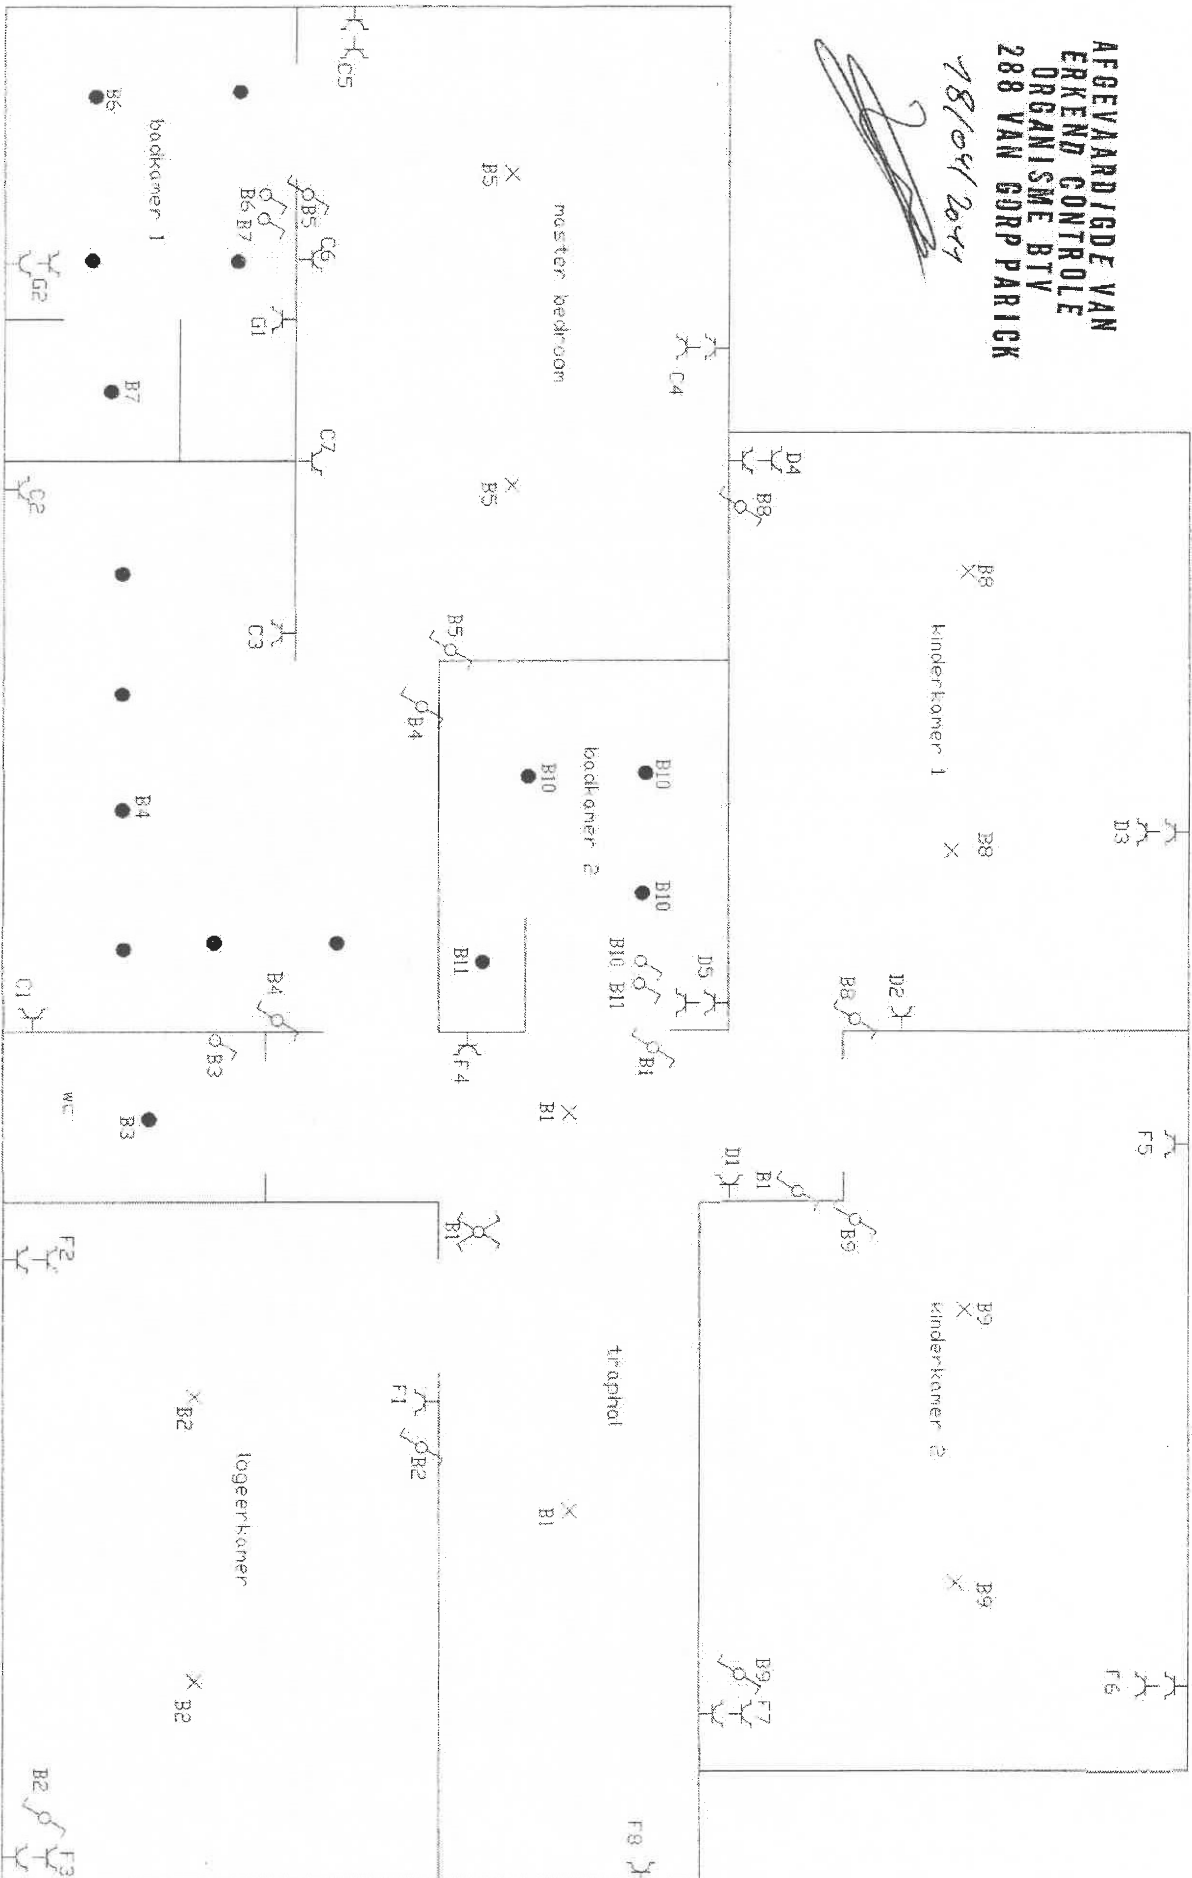

Situatieschema zolder

AFGEVAARDIGDE VAN
ERKENNEND CONTROLE
ORGANISME BTU
288 VAN GORP PARICK

28/04/2017



Zolder

X

E4

E3

T2

E5
E2
E1