




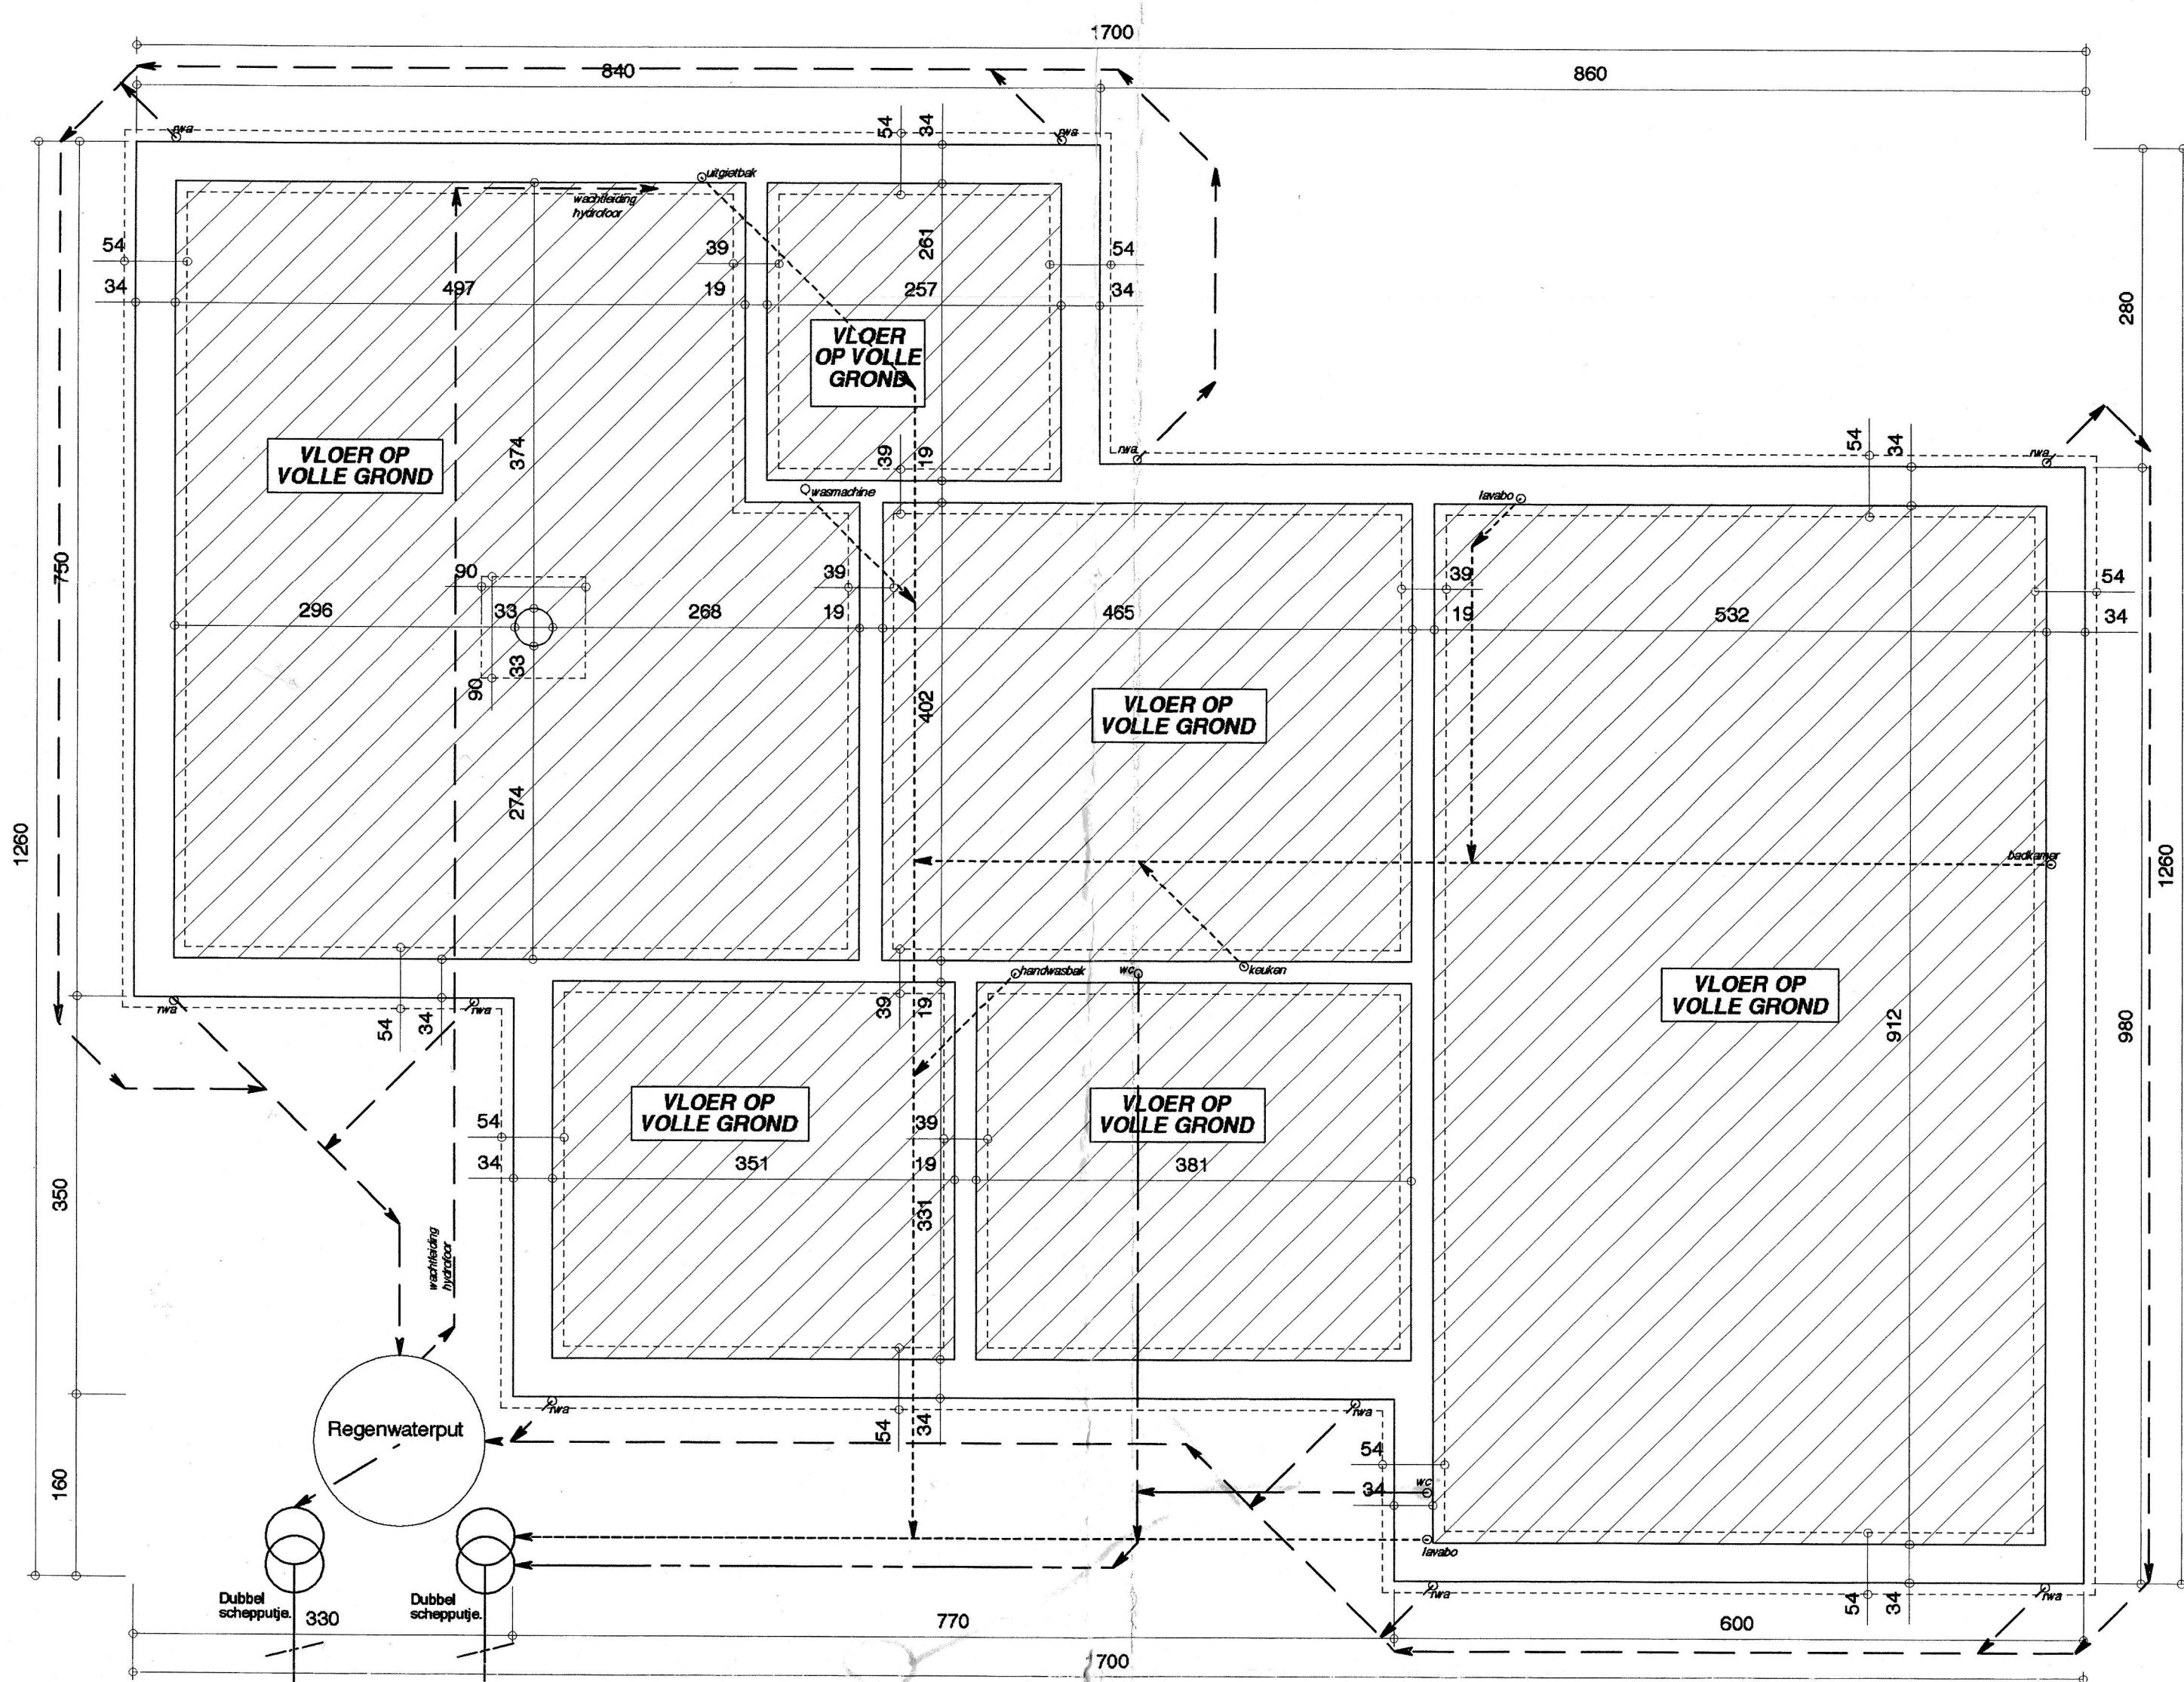


FUNDERINGS- & RIOLERINGSPLAN

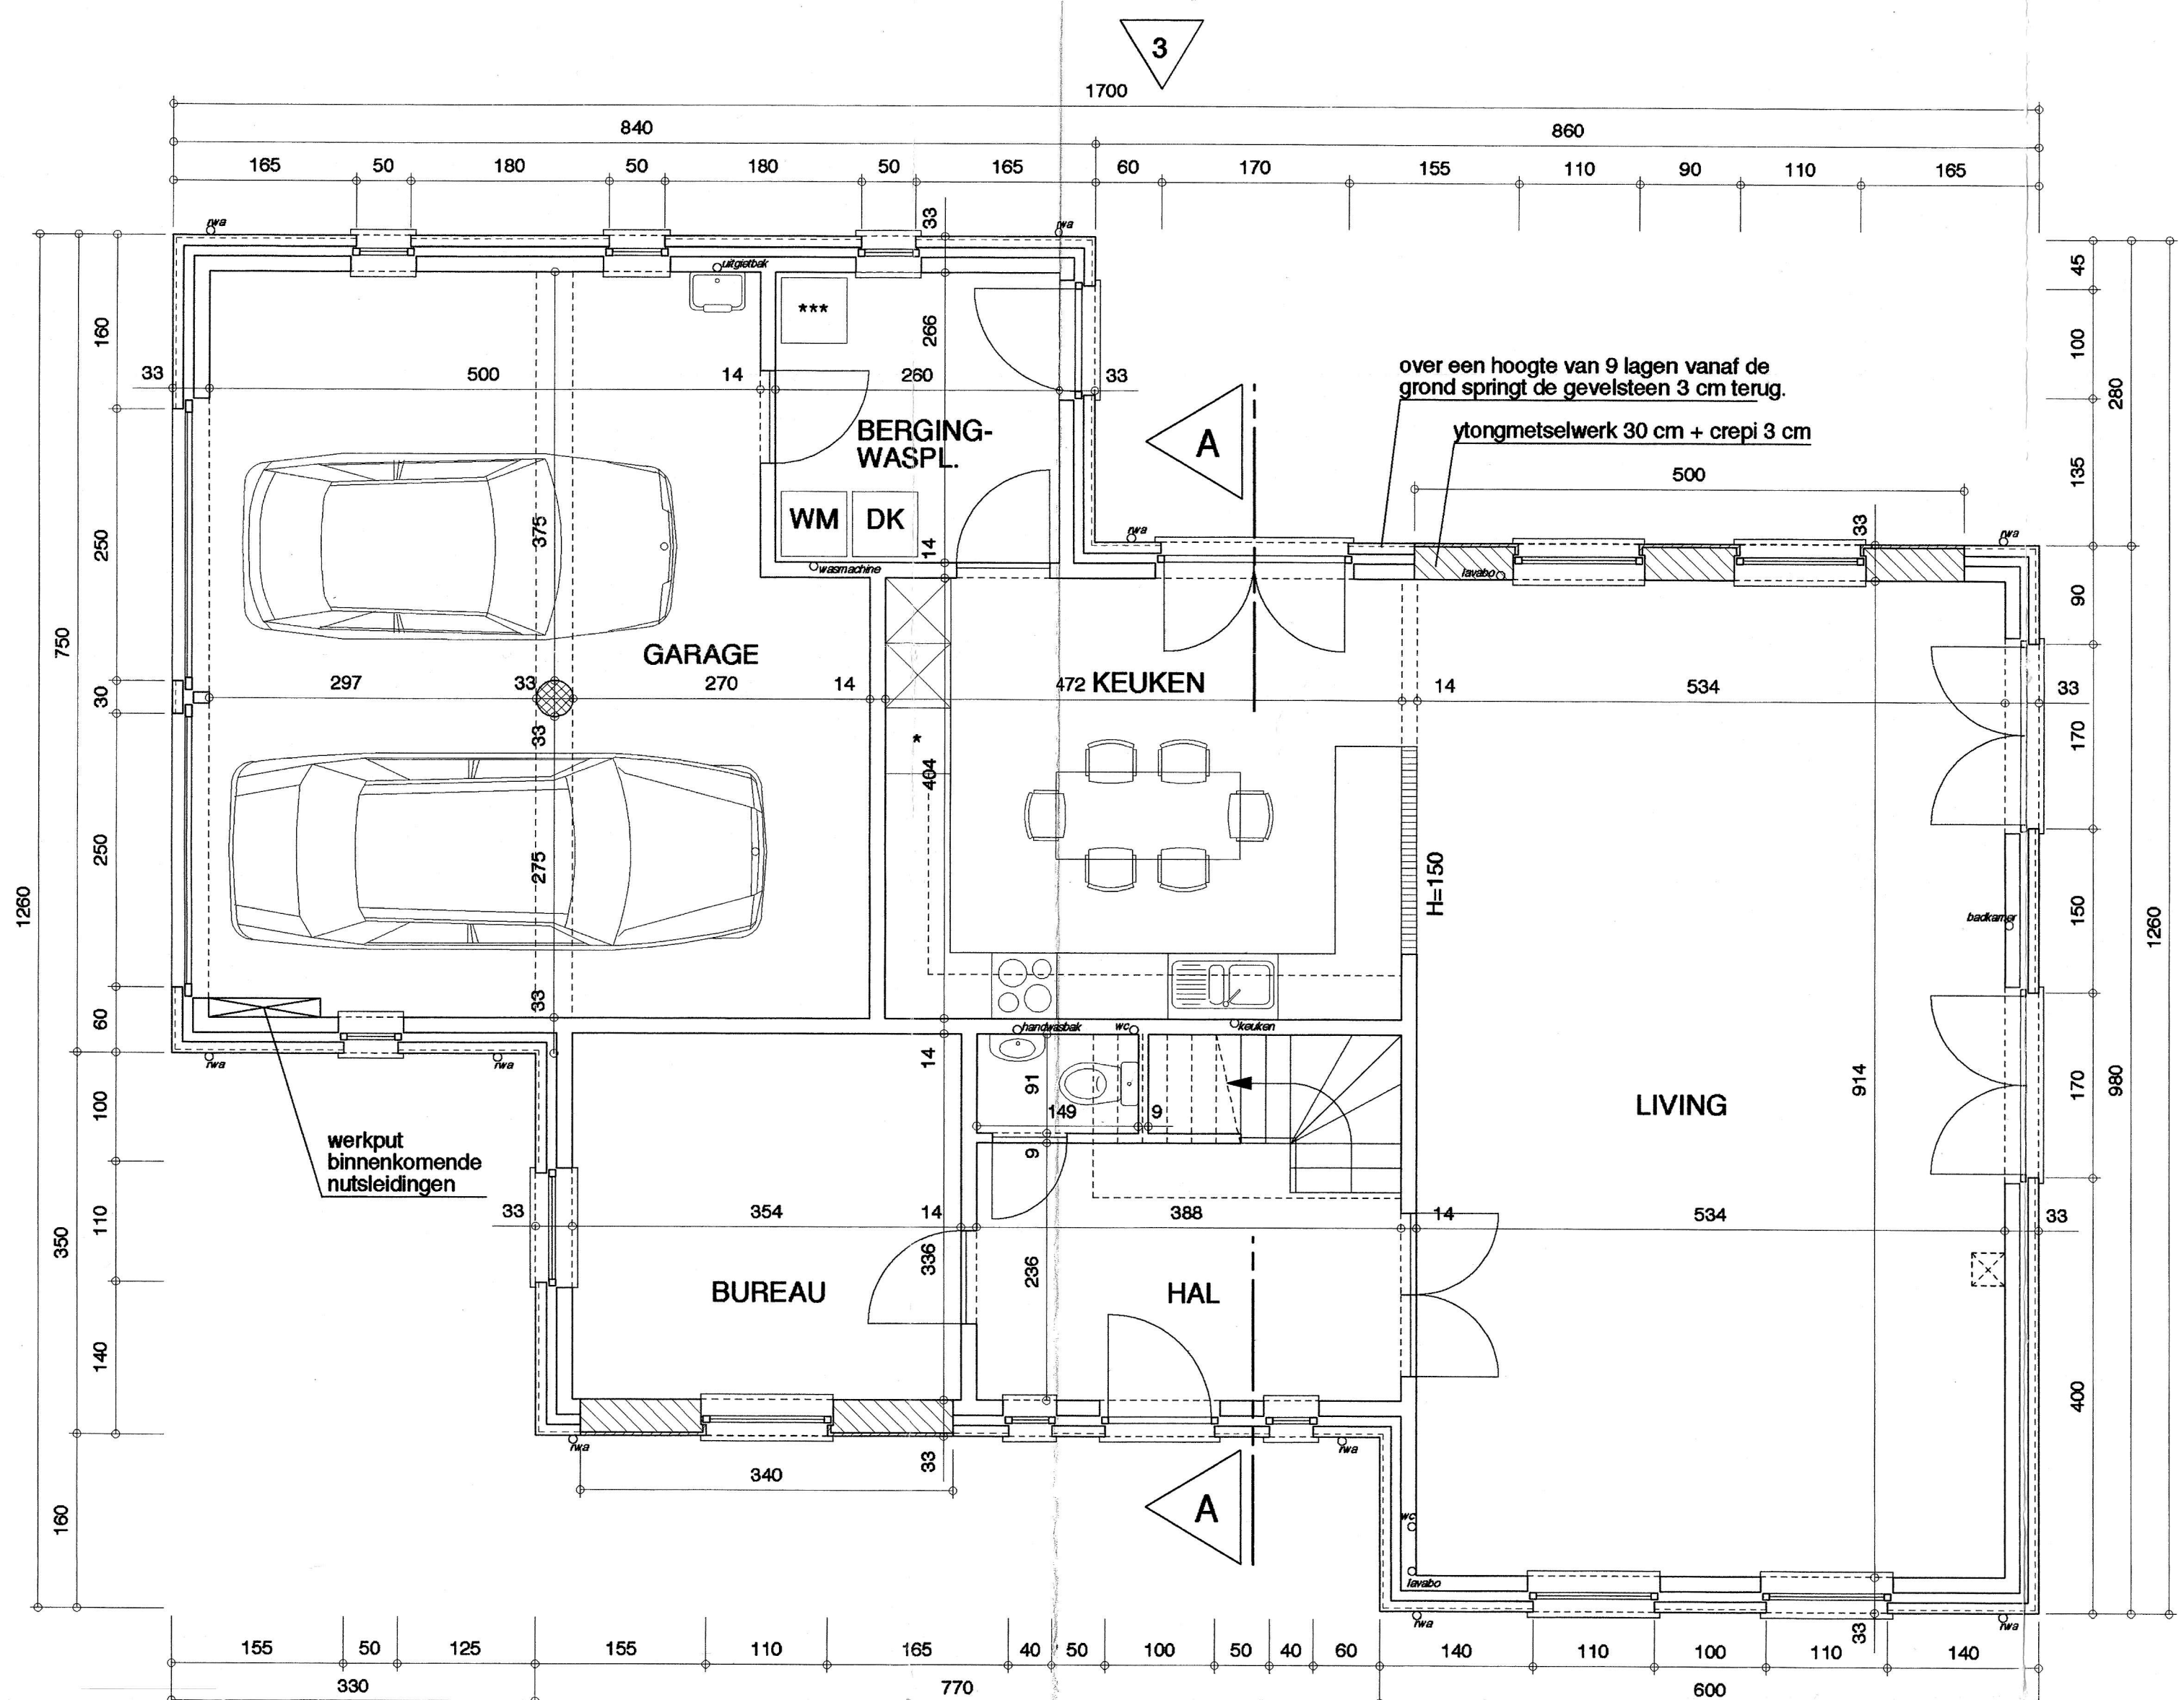

GRONDPLAN

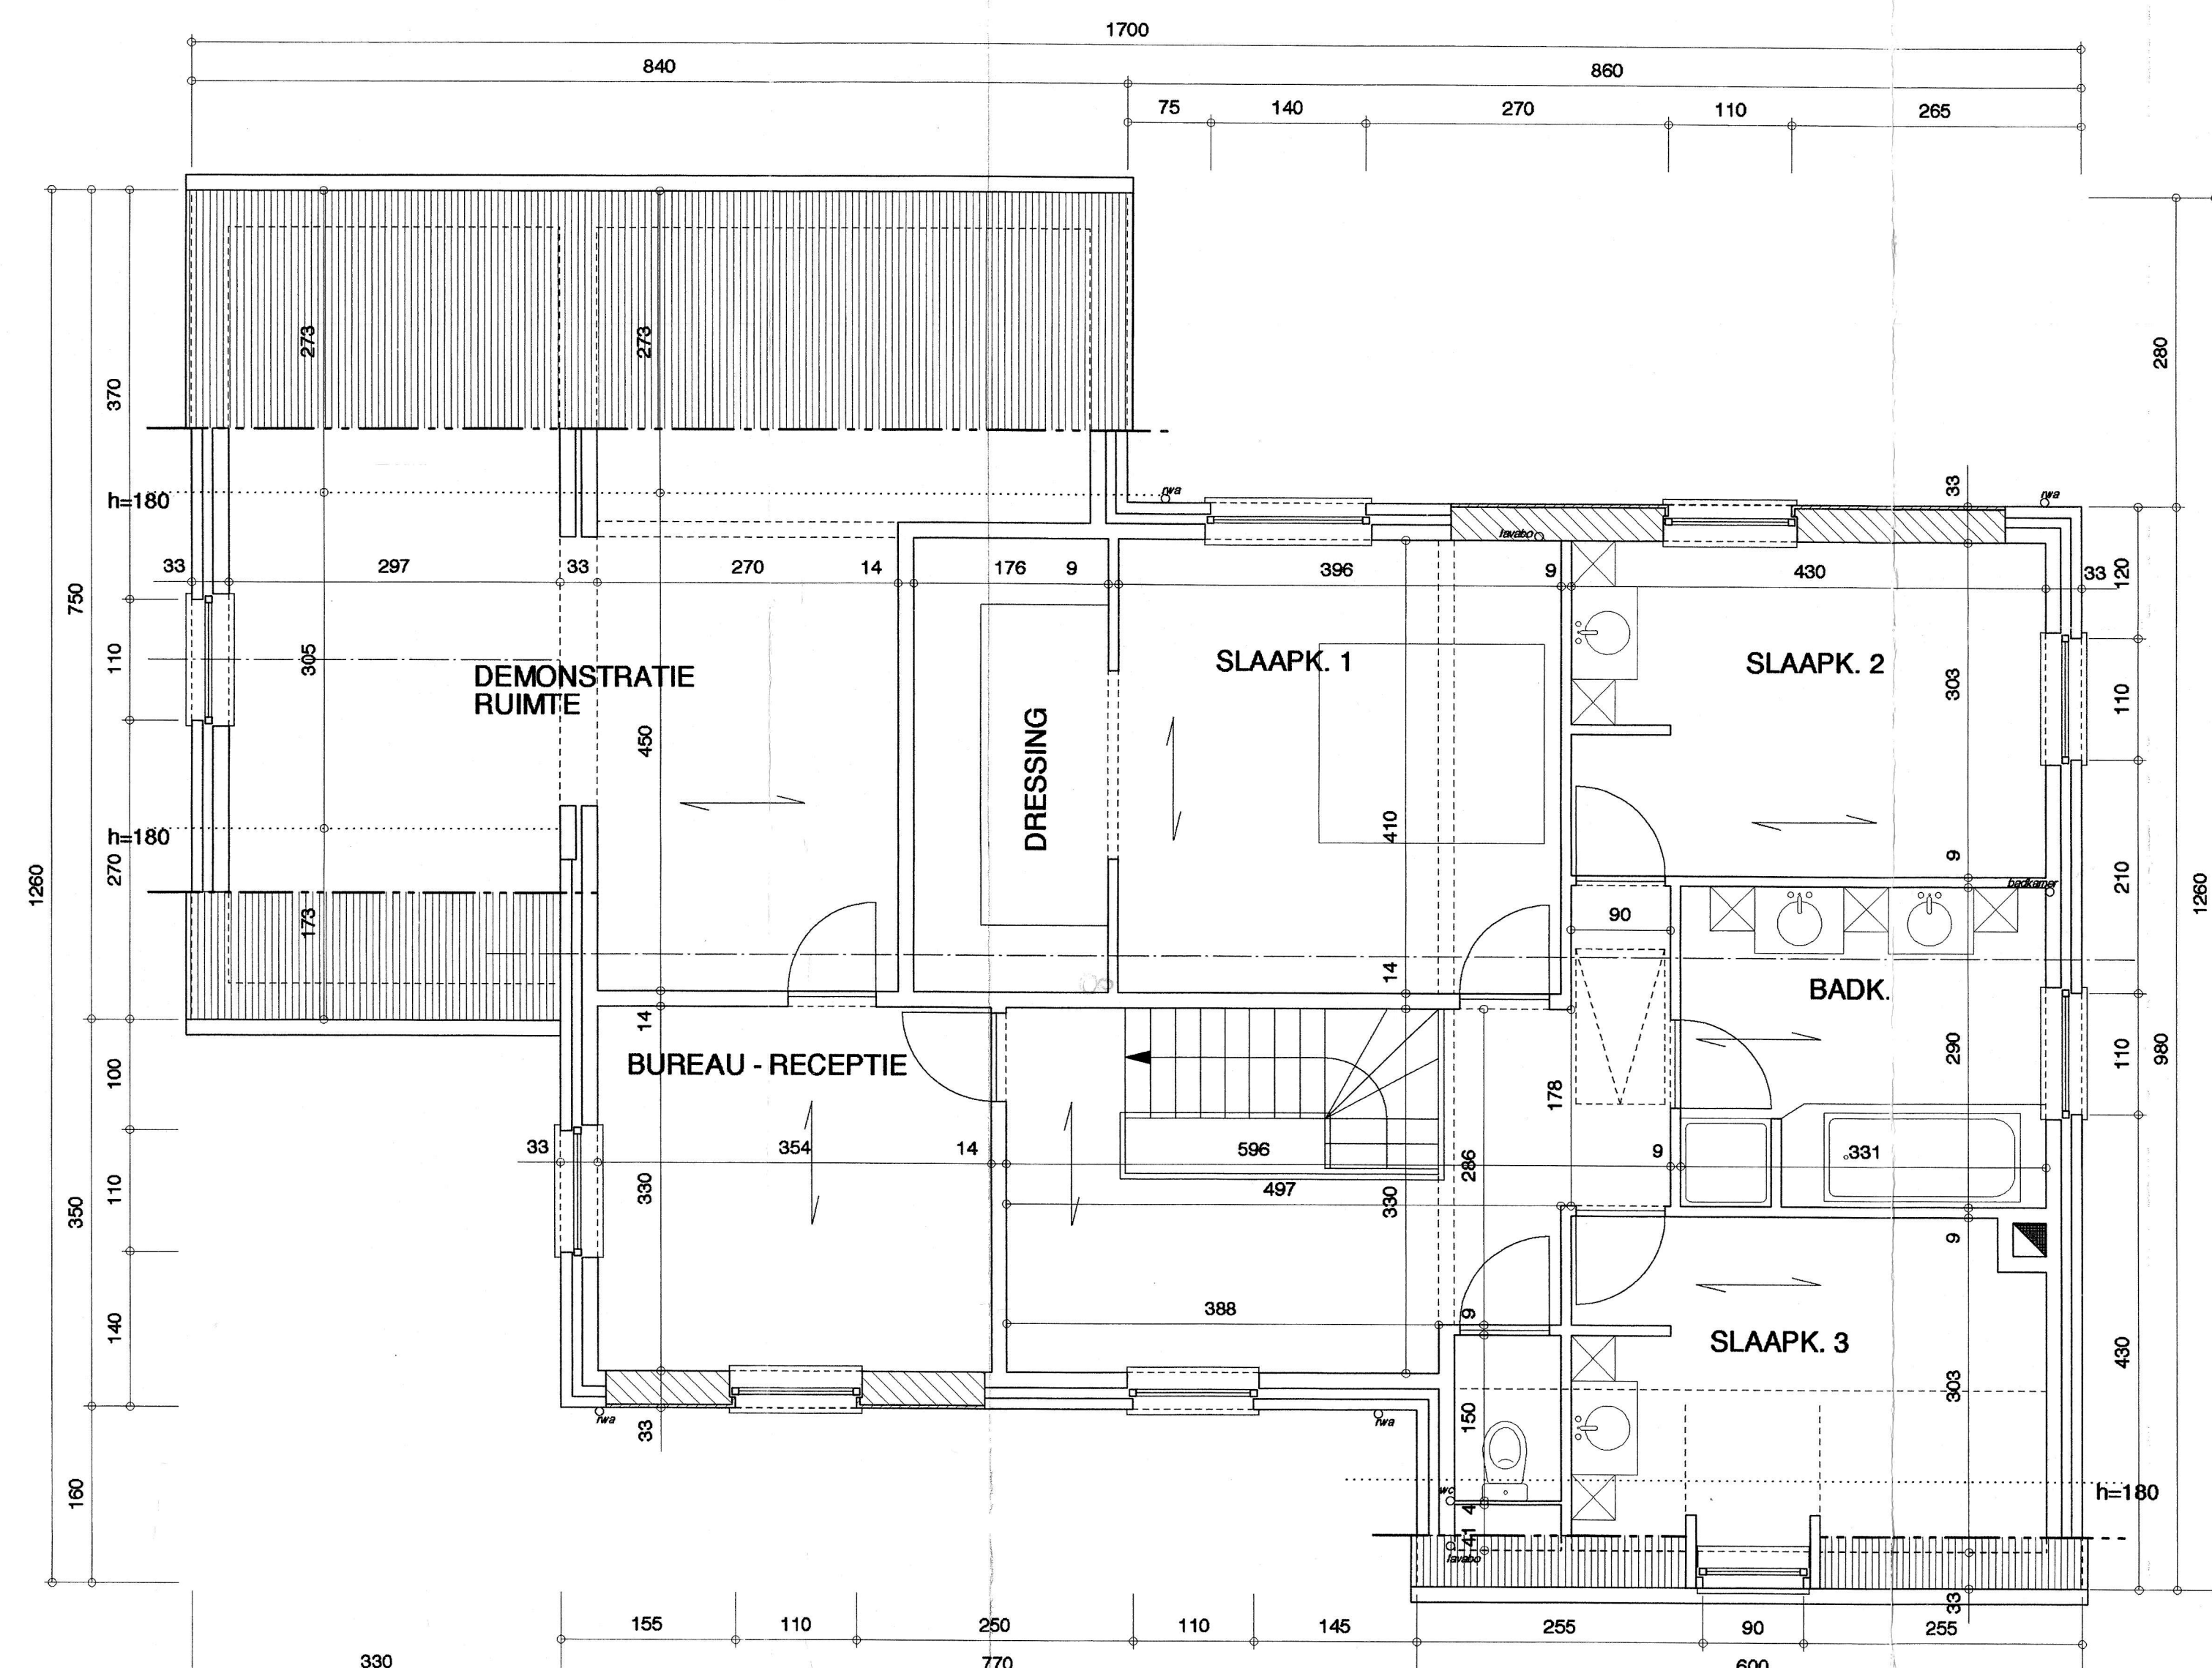


VERDIEPINGSPLAN

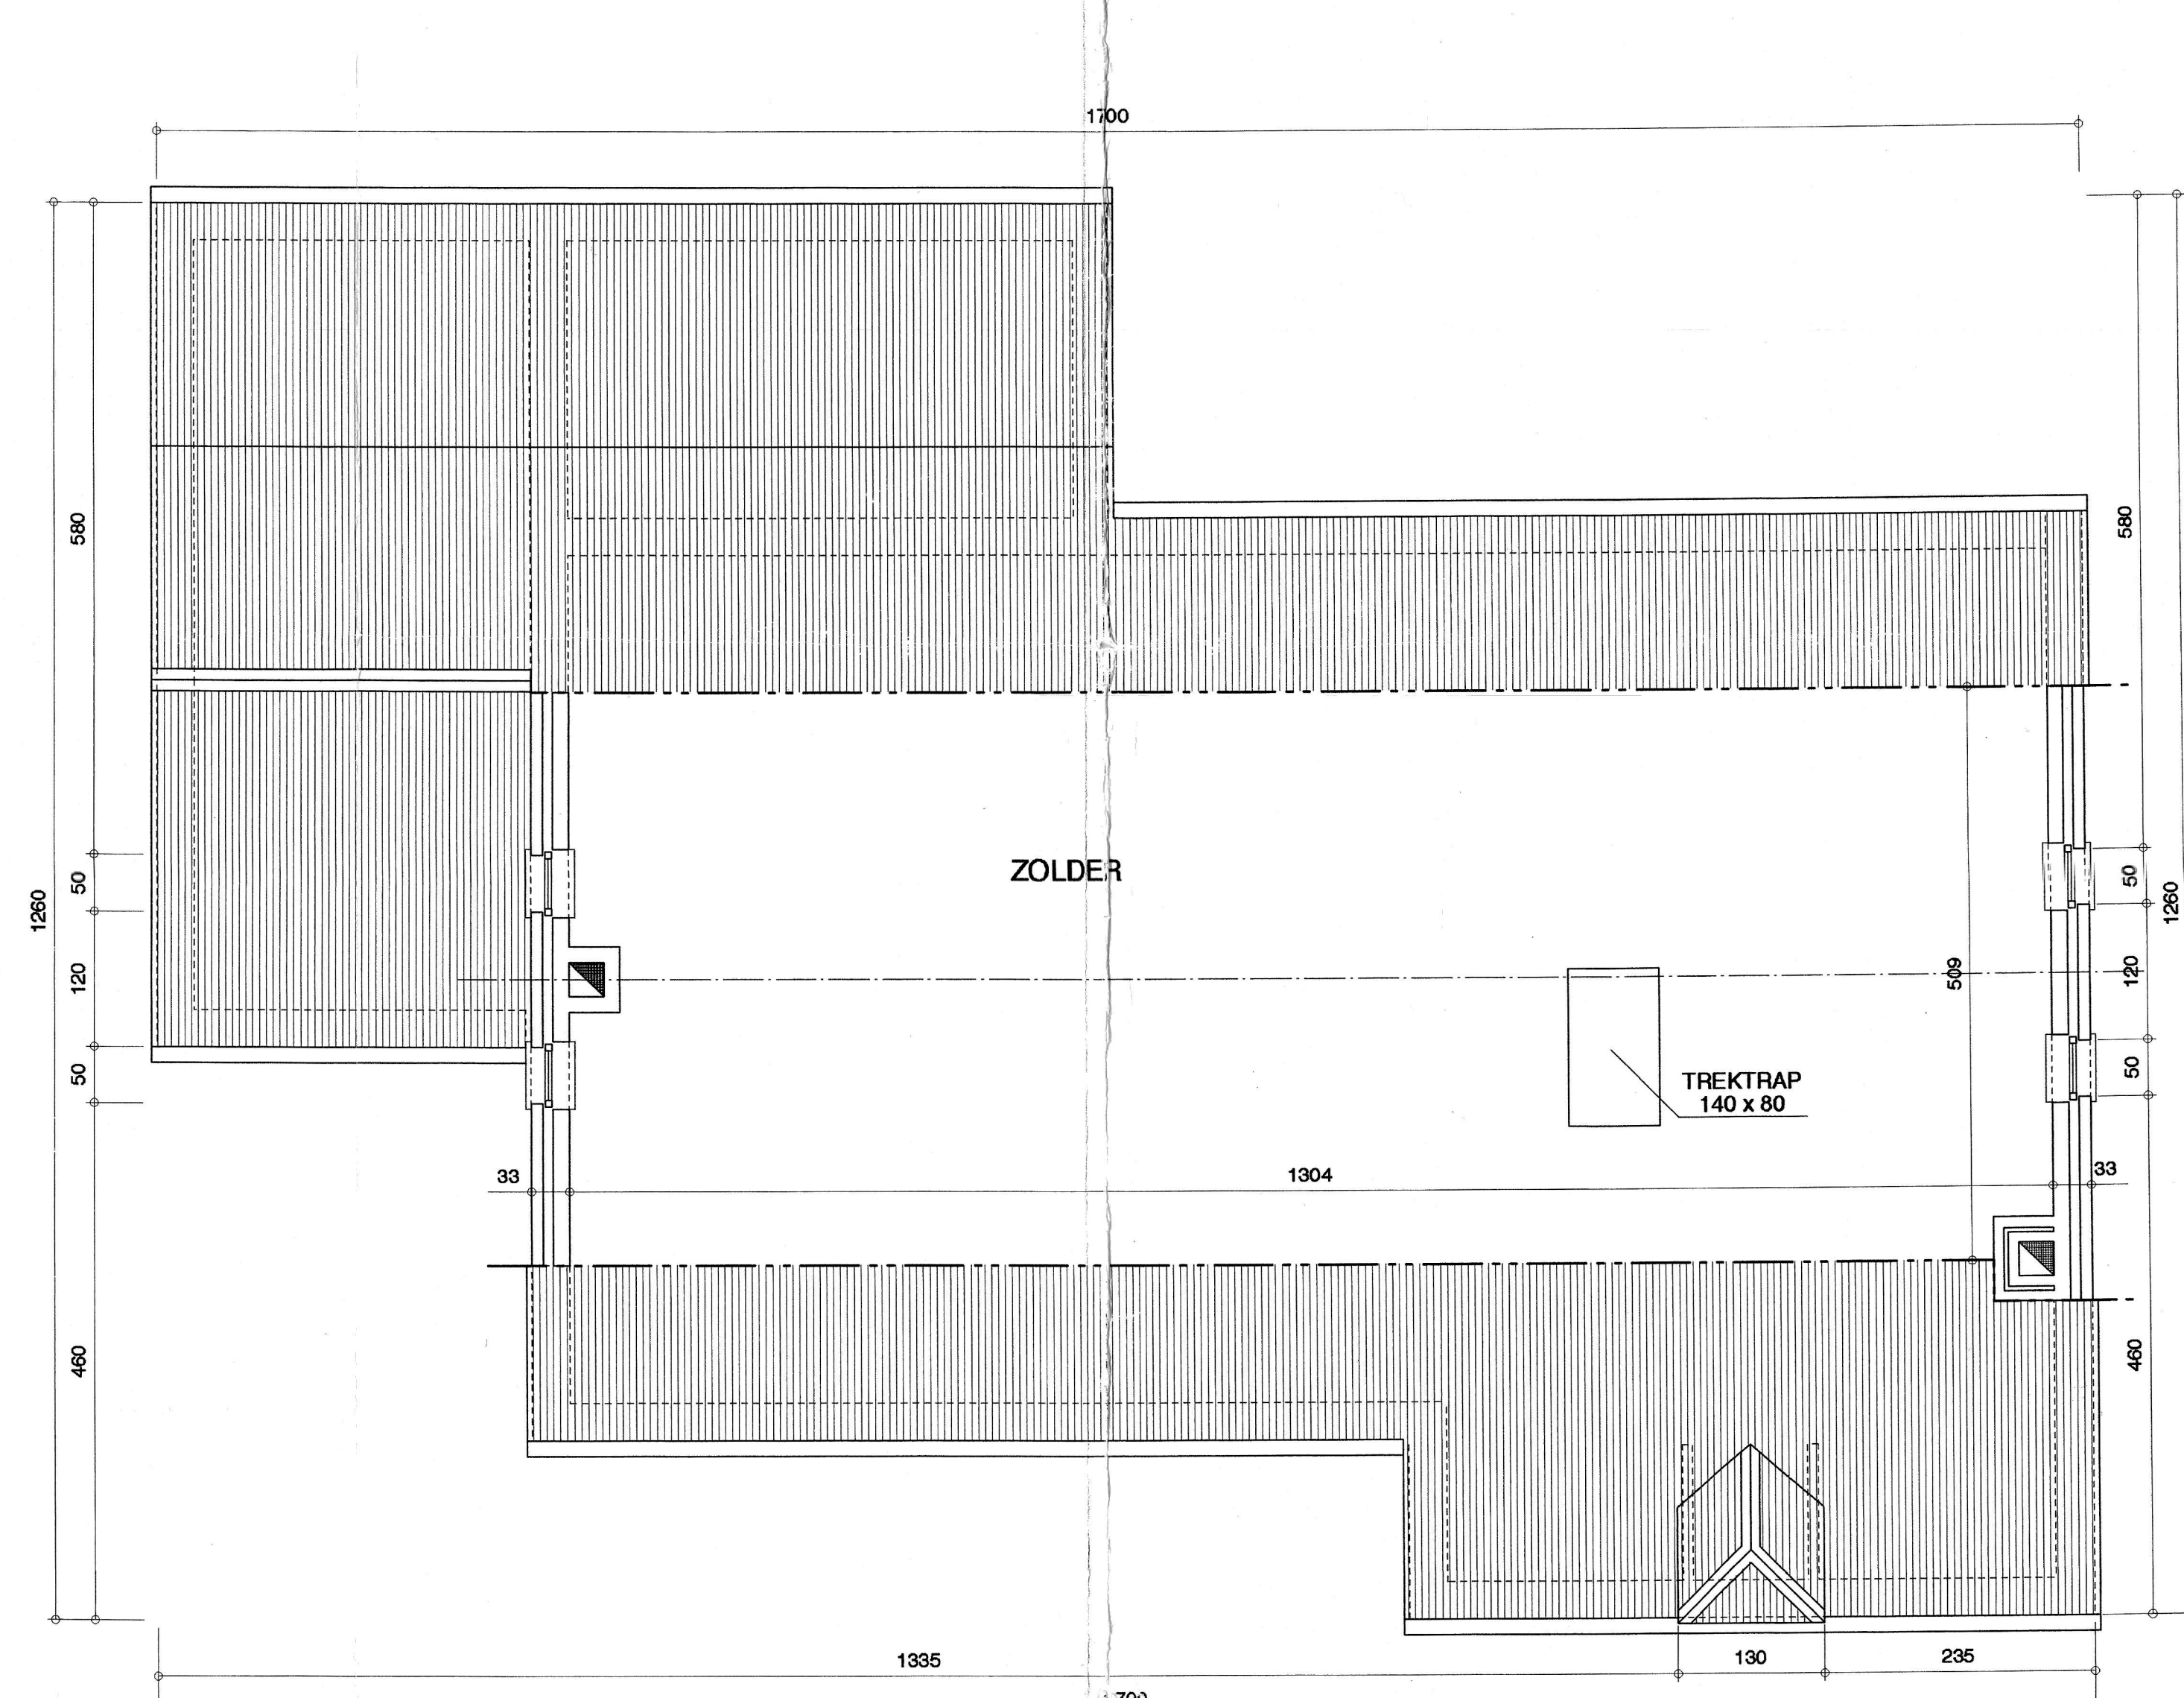


ZOLDERPLAN




GEVEL 1

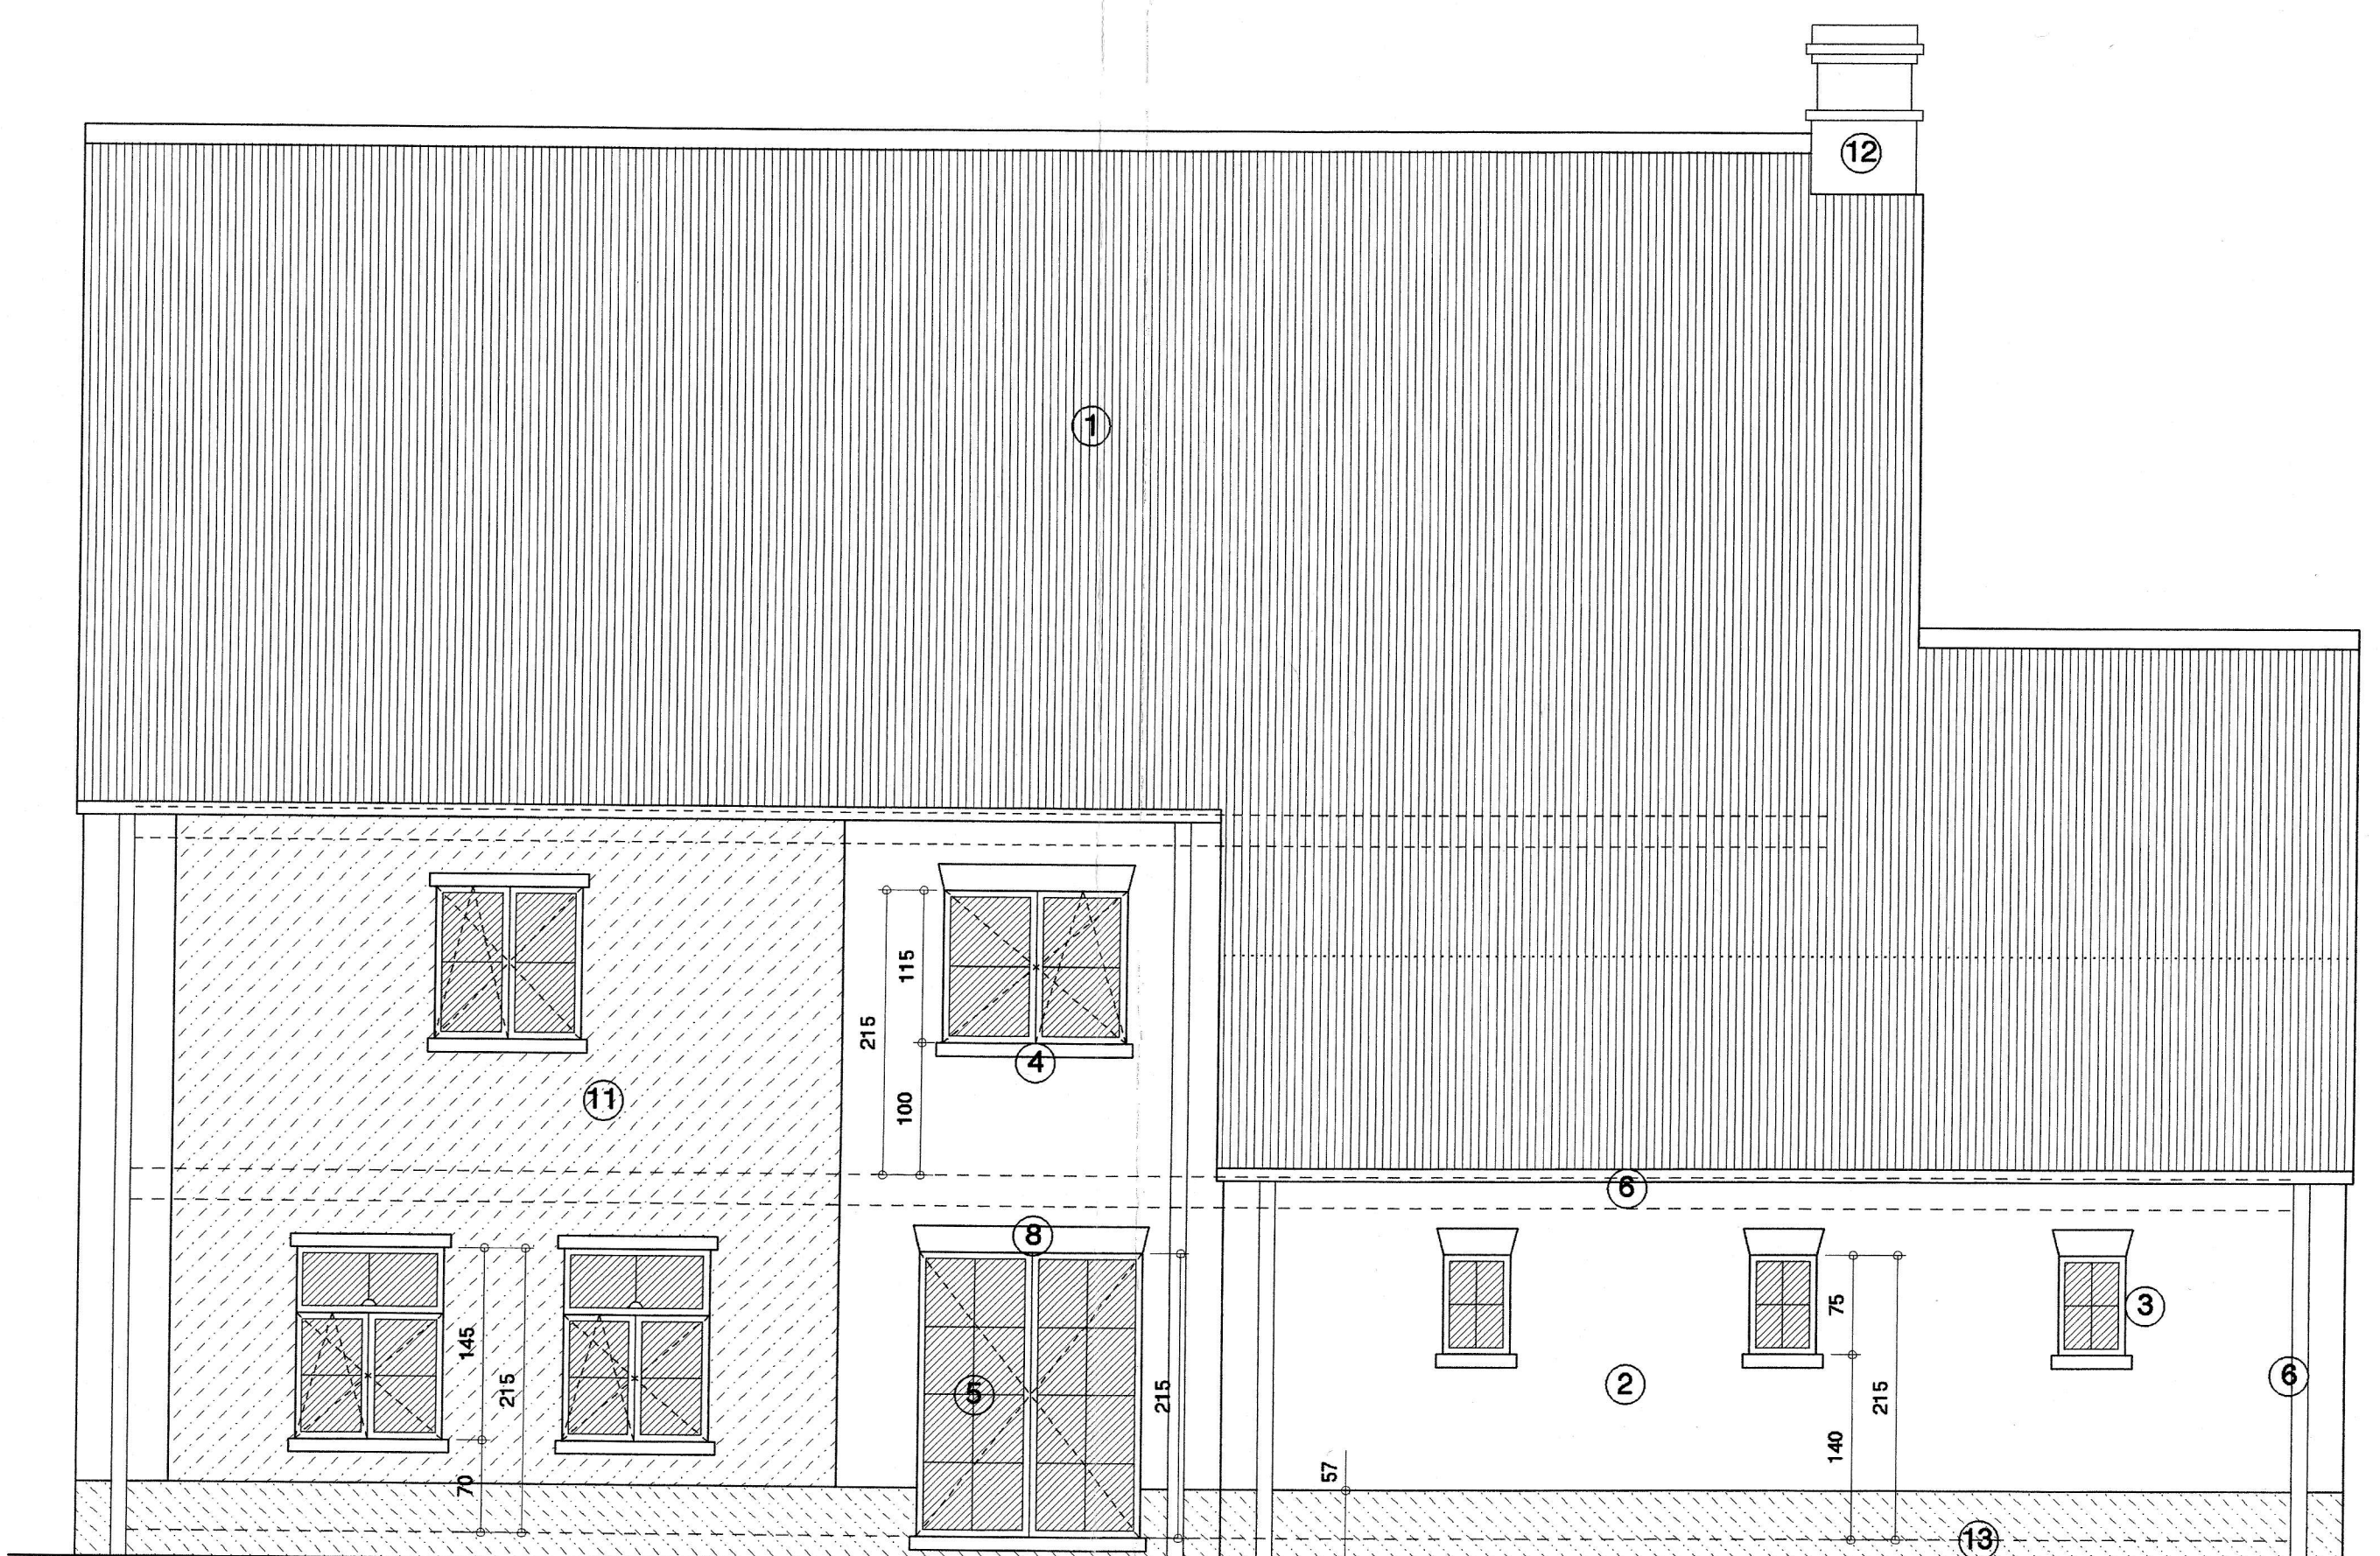


GEVEL 3

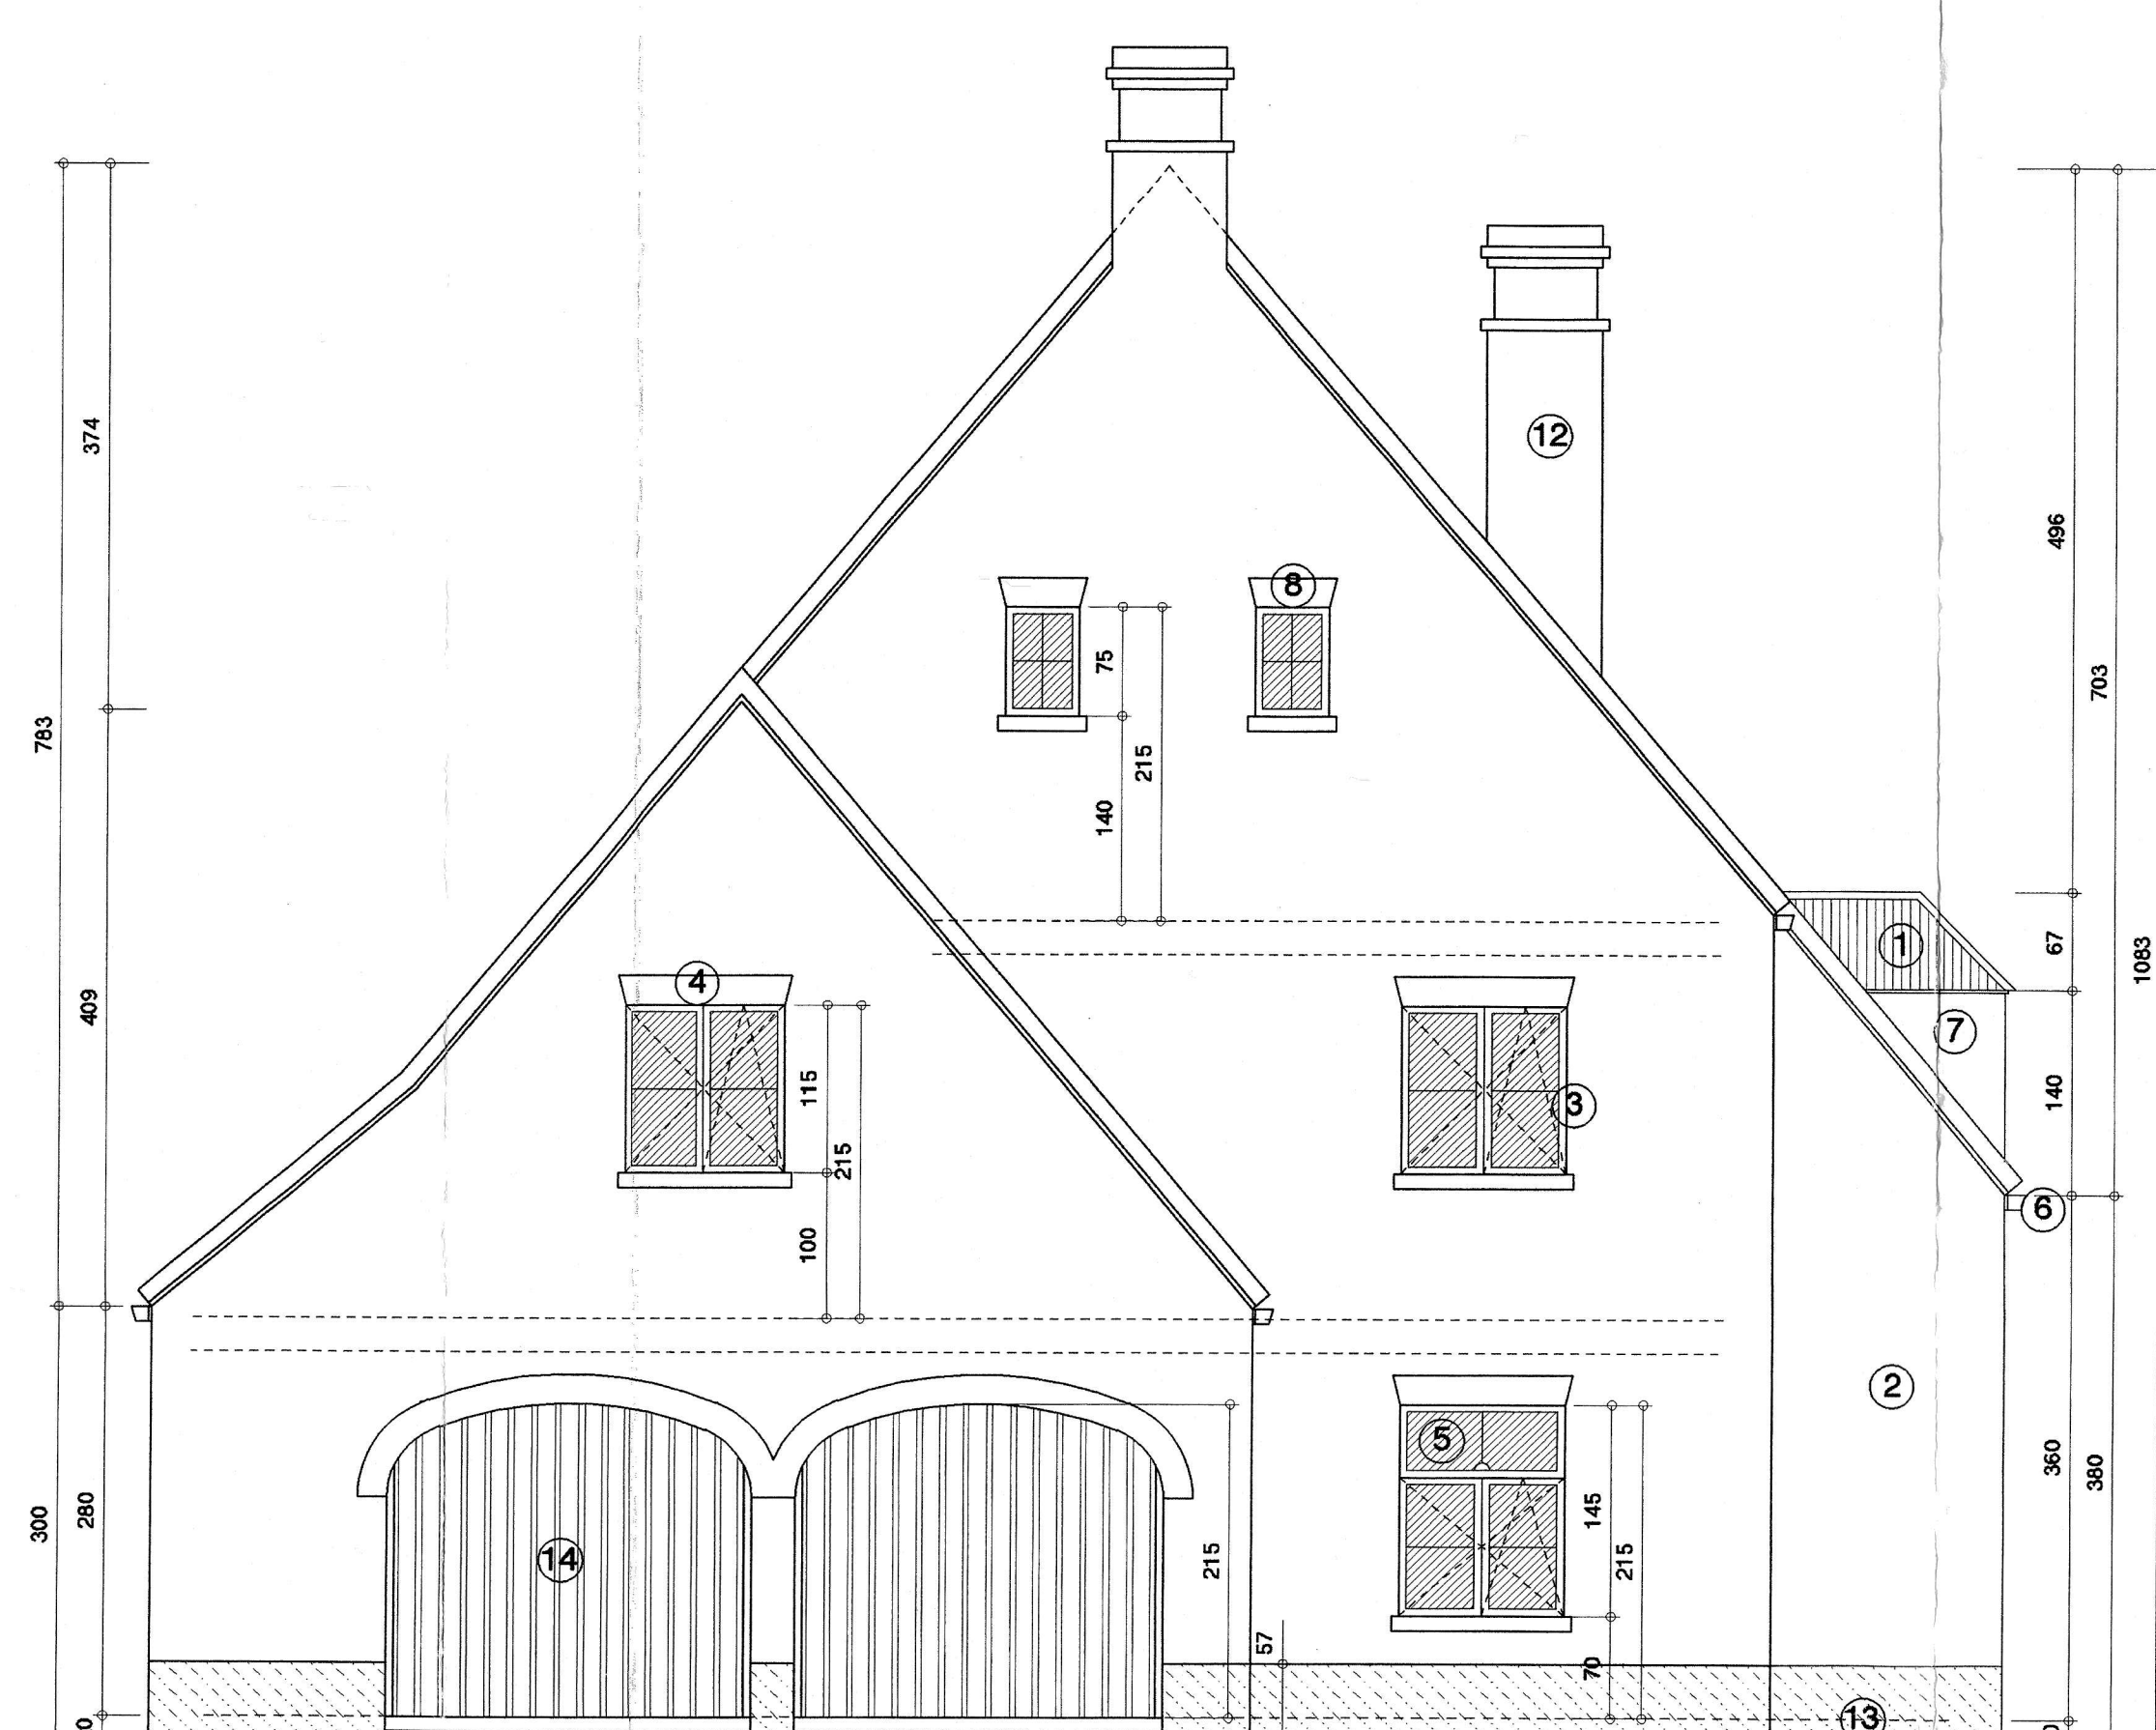


GEVEL 2

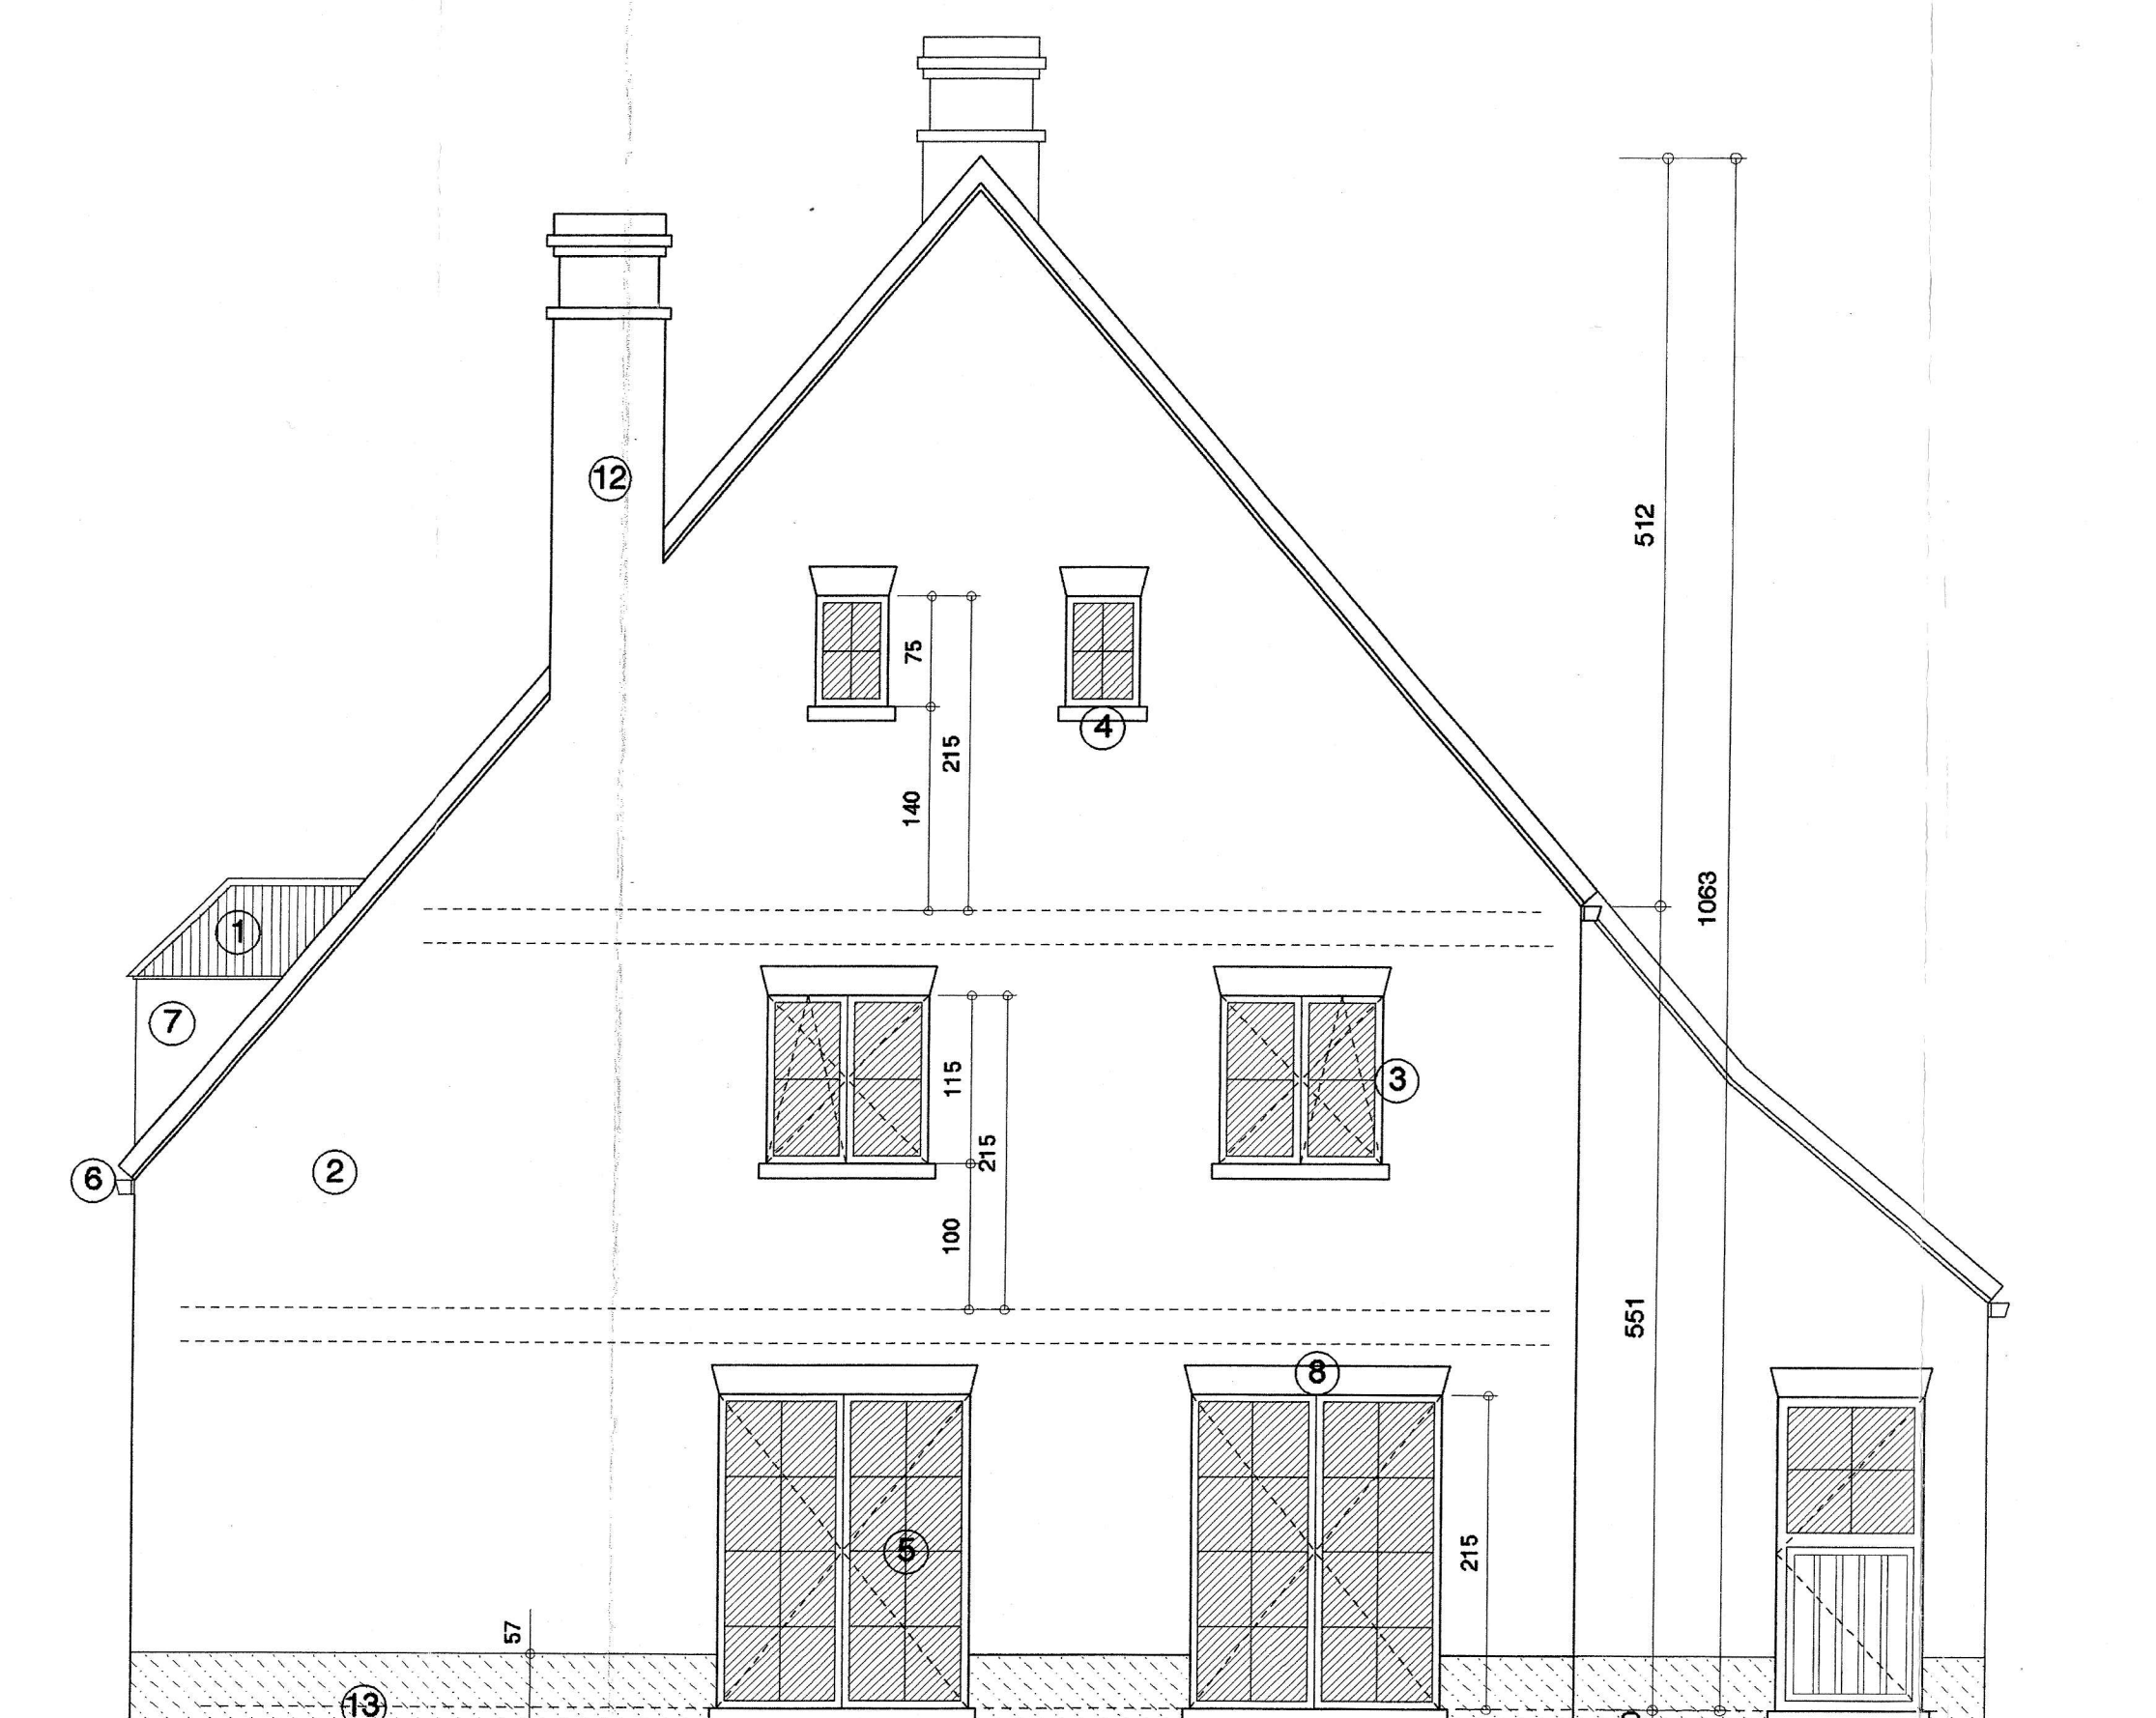


GEVEL 4

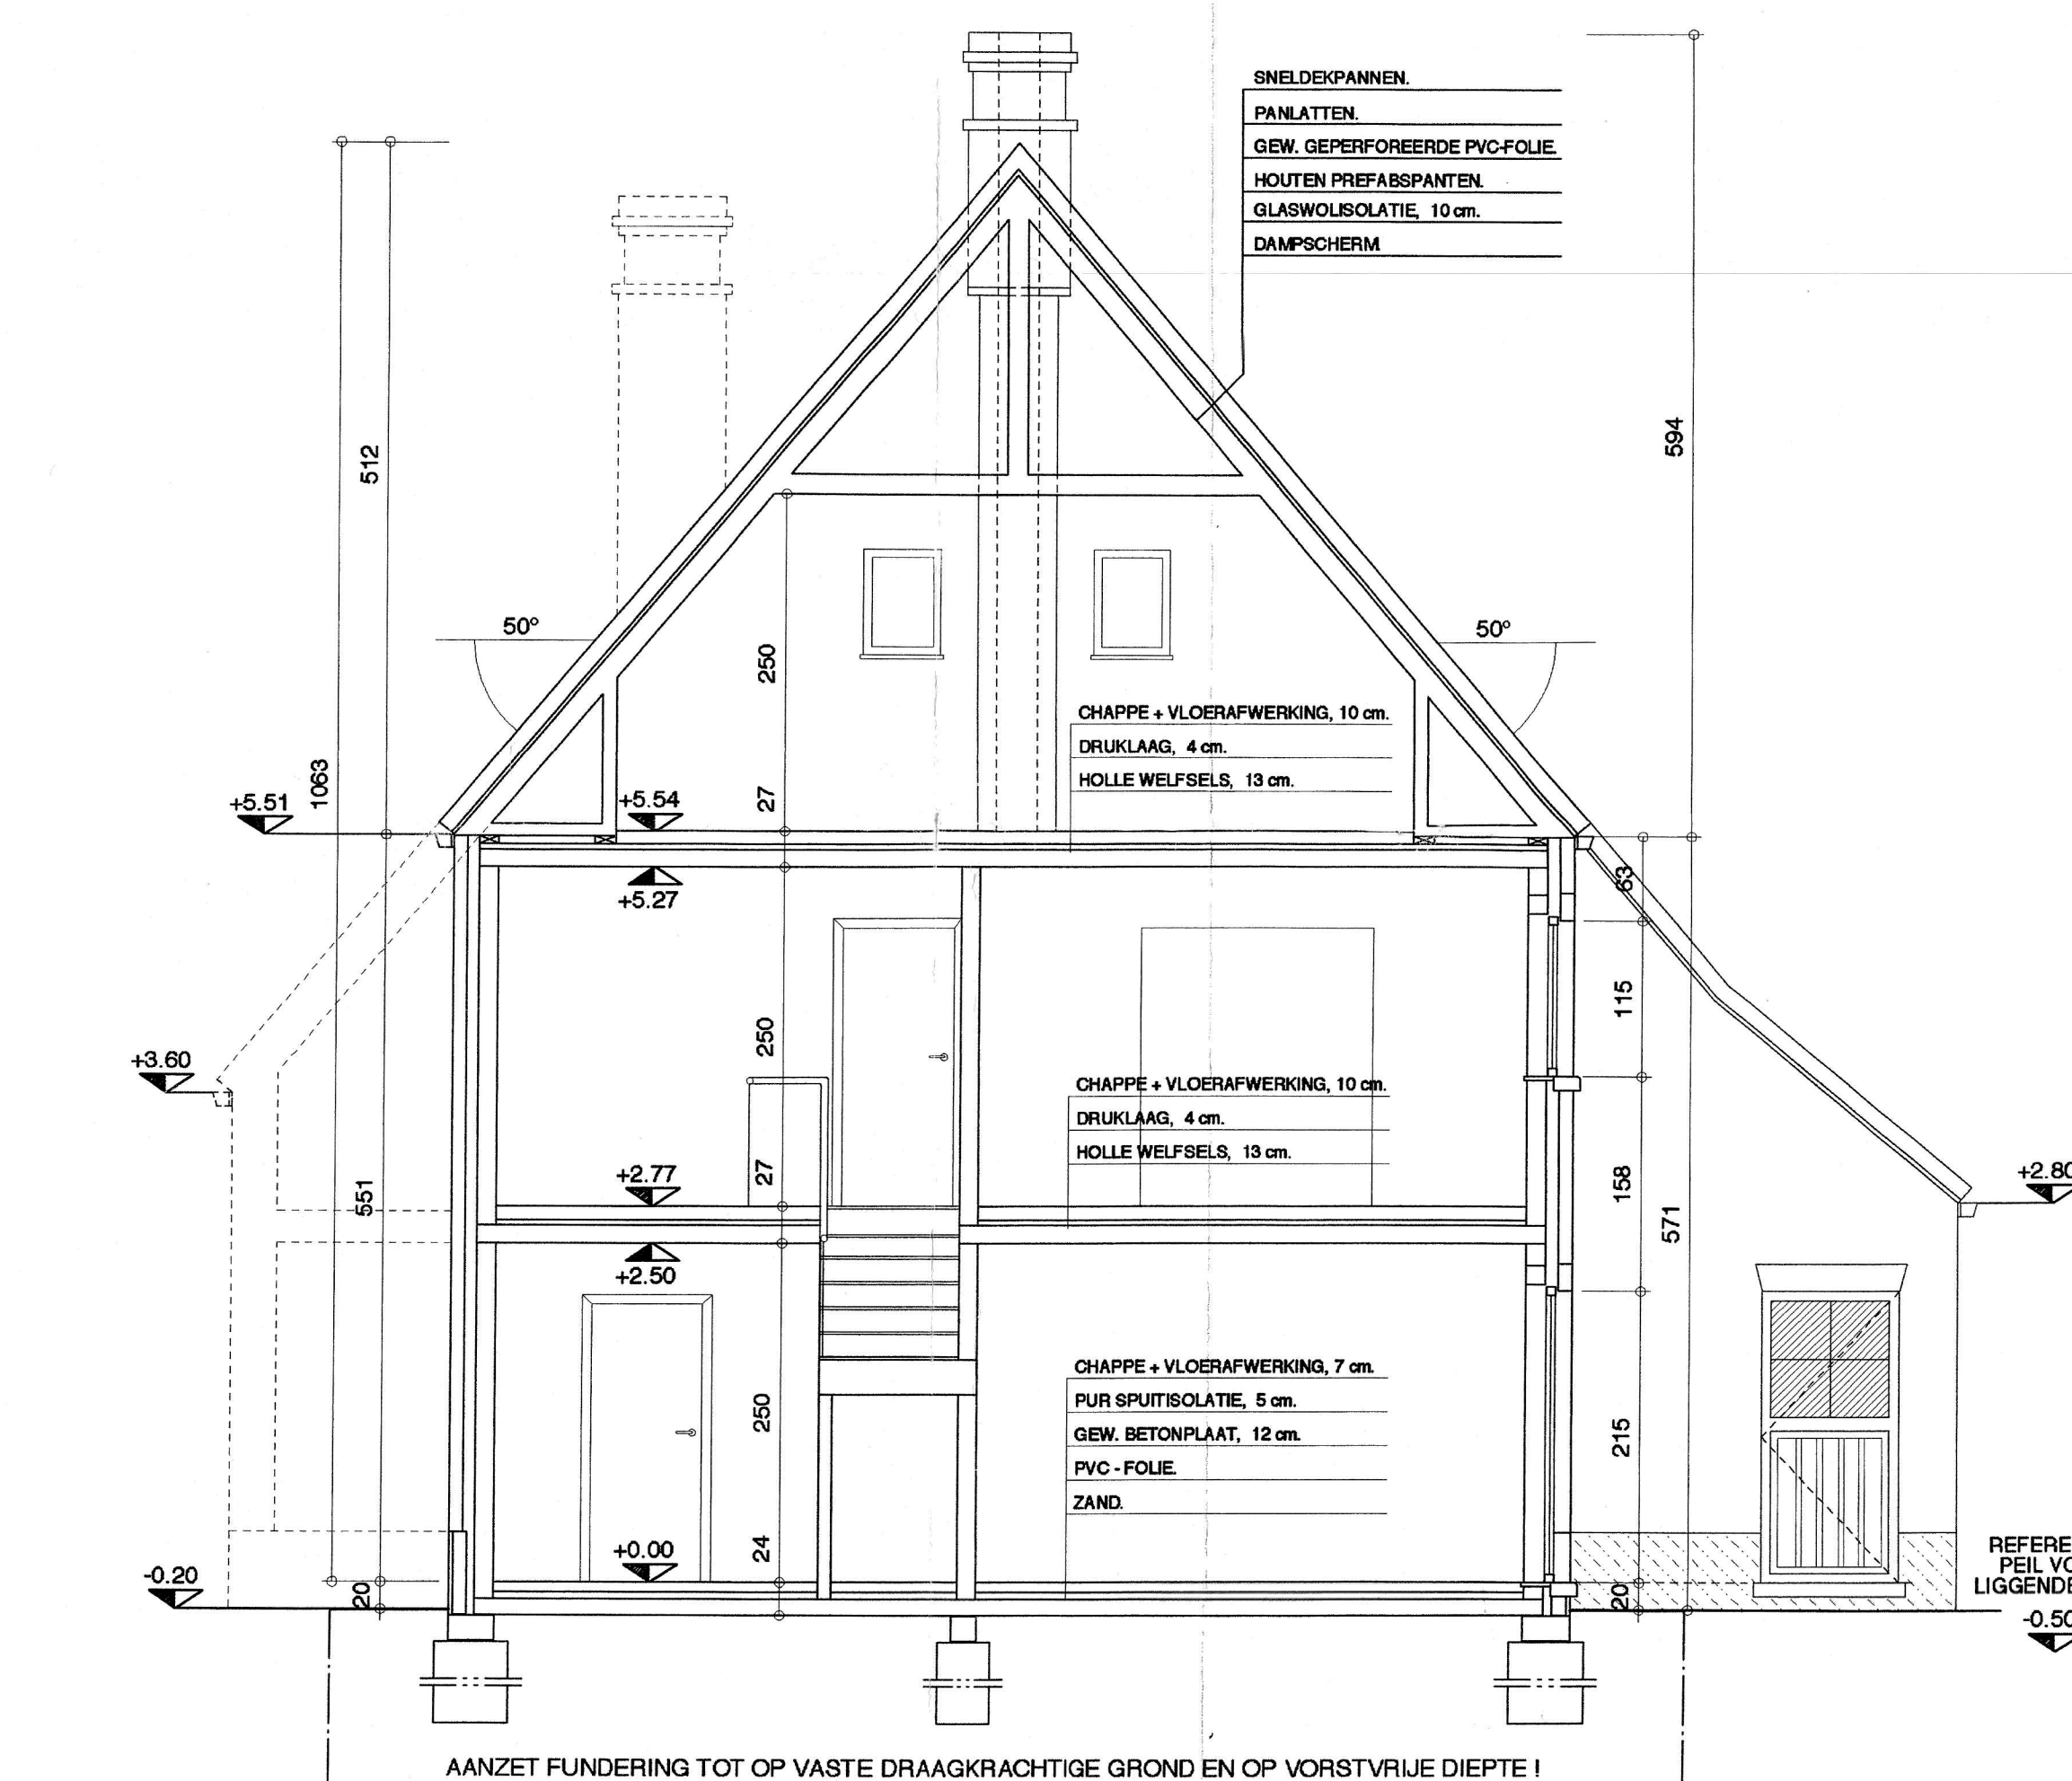


DOORSNED E AA

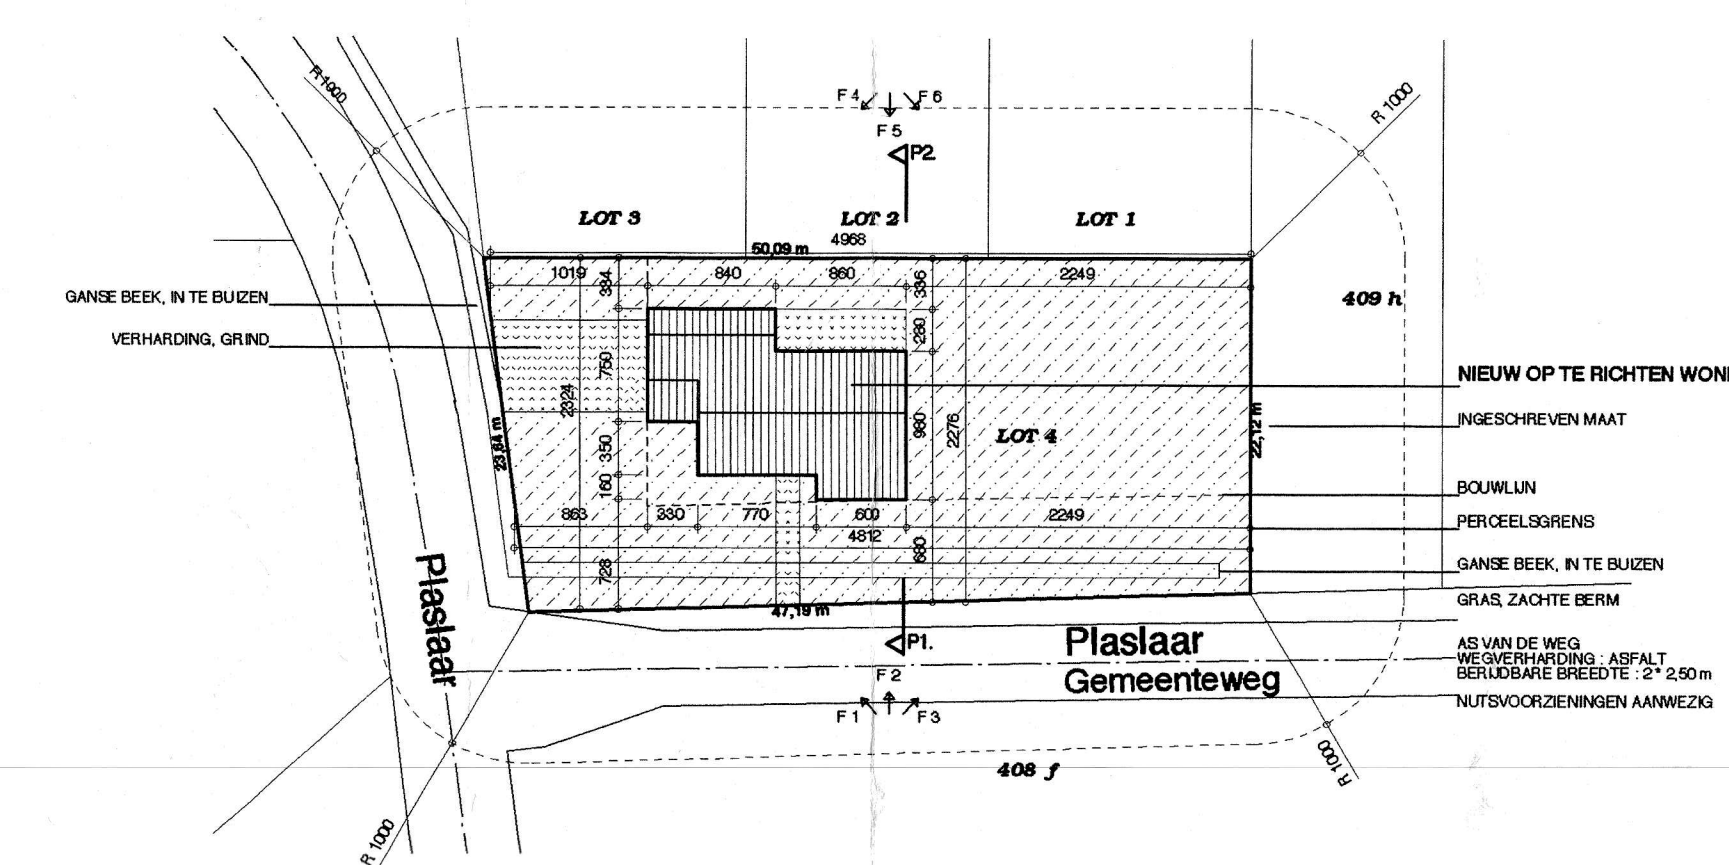


INPLANTING 1/500

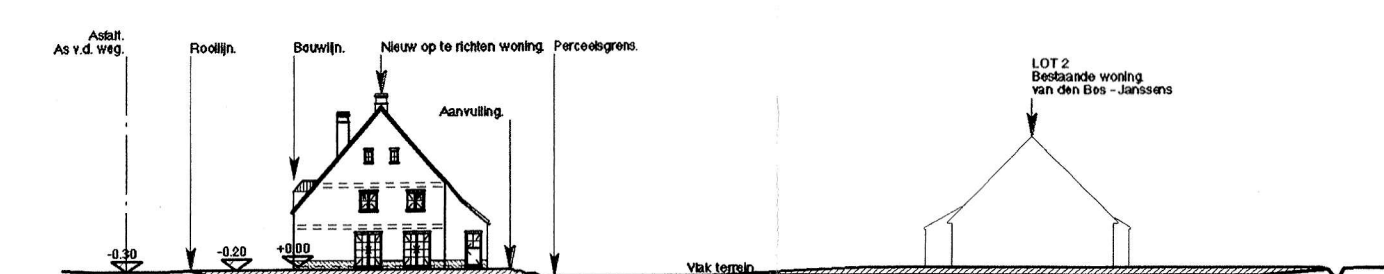

PROFIEL P1-P2 1/500

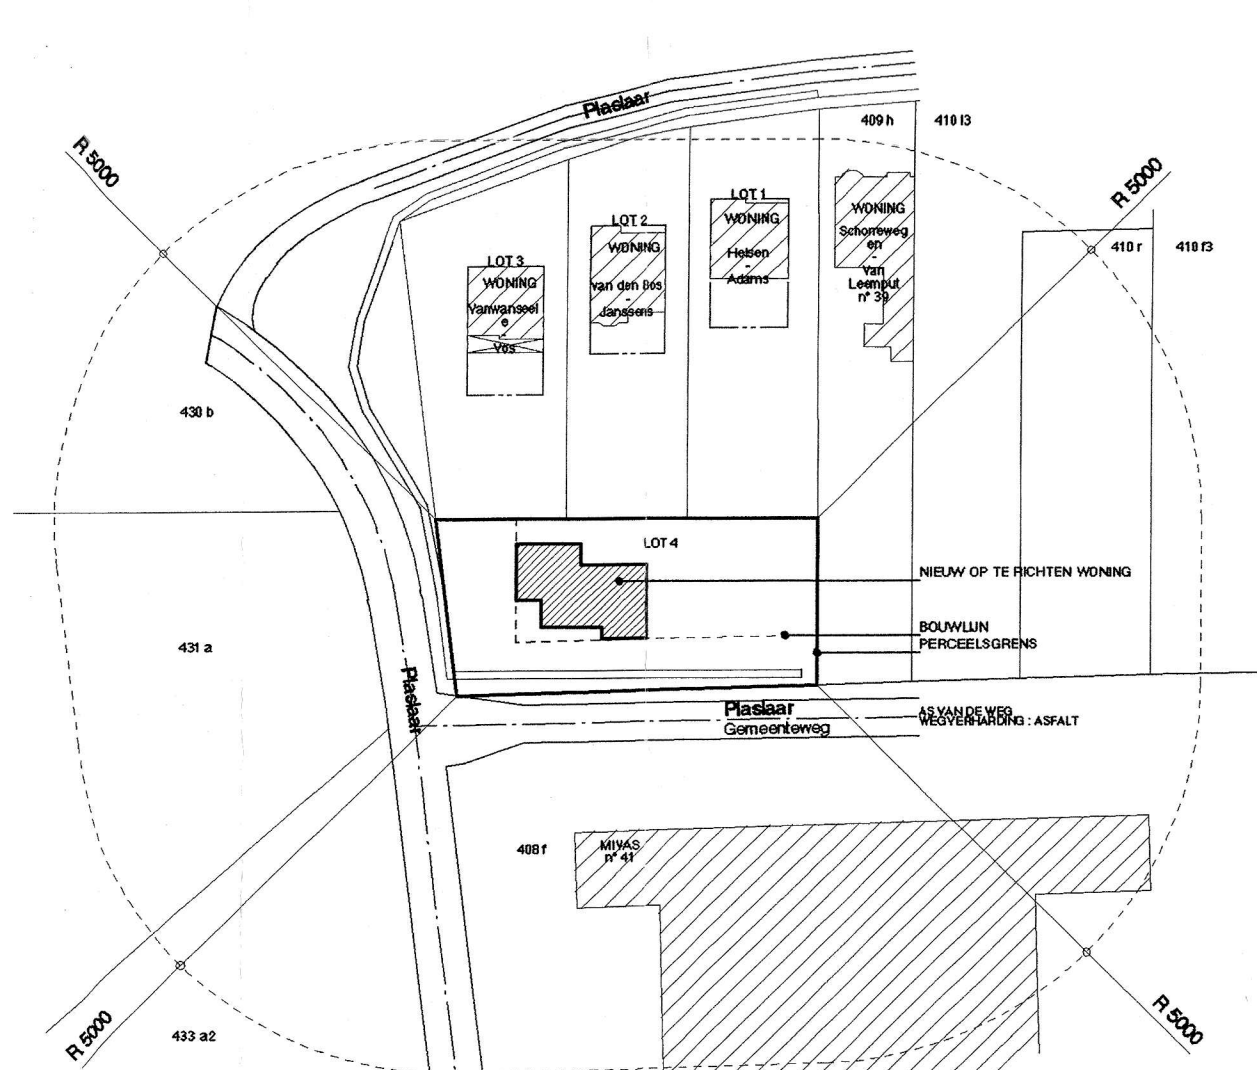

OMGEVINGSPLAN 1/1000

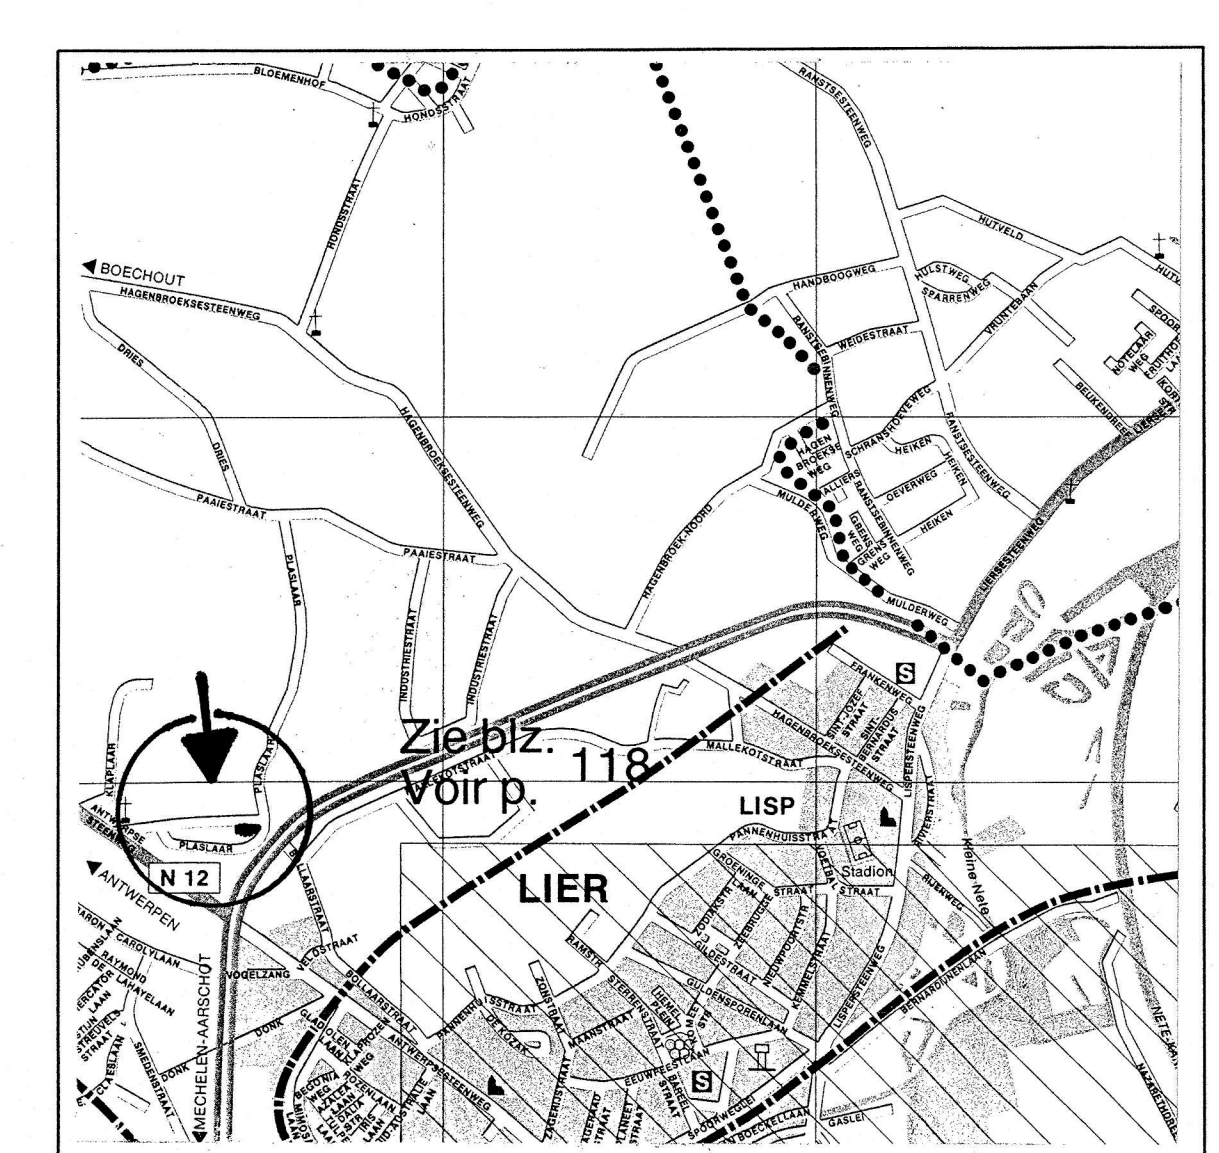

LIGGINGSPLAN 1/20000

- LEGENDE:
BOUWMATERIALEN
- 1 DAKPANNEN - LICHT ROOD, GRUIZE NUANCE
 - 2 GEVELSTENEN - LICHT ROOD, GRUIZE NUANCE
 - 3 VOGEL - LICHT KLEUR
 - 4 BUTTENSCHILNWERKERIJ - HOUT, BEIGE
 - 5 ARJUNDORPEL - GLAD
 - 6 DUBBELE BEGLAZING
 - 7 DAKGROOT EN RIWA - ZINK
 - 8 DAKKAPLAFWERKING - LEIEN, DONKER GRUIS
 - 9 ROLLAAG GEVELSTEEN
 - 10 VOORDEUR - MERANTI
 - 11 OMLIJSTING VOORDEUR - HOUT
 - 12 BUITENBEPLISTERING - LICHT GEEL
 - 13 SCHORSTEEN - GEMETSELD IN BAKSTEEN
 - 14 DONKERE PLINTSTEEN
 - 15 AUTOMATISCHE GARAGEPOORT - MERANTI

NOTA:
1. De afmetingen van het terrein zijn te controleren op de openbare riolering en het niveau van aansluiting te controleren voor
2. Stabiliteitsstudie en maatregelen zijn ten aanzien van de aanpak
3. Stabiliteitsstudie uit te voeren door een erkend ingenieur-bureau
4. Afmetingen van het terrein te controleren door een erkend landmeter (m.s.o.g.)
5. Afmetingen van de funderingen en de dragende delen, te bepalen a.h.v. grondonderzoek en
6. Stabiliteitsstudie.

PROVINCIE	ANTWERPEN
GEMEENTE	LIER

BOUWAANVRAAG	
VOOR HET BOUWEN VAN	EENGEZINSWONING MET KANTOORRUIMTE
OP EEN PERCEEL GELEGEN	2500 LIER
KAD SIE	Plaats: Goedgekeurde verkaveling nr. 064/0297 Lot 4
OPGEMAAKT IN OPDRACHT VAN	2e Afd., Sec. A, nrs 409f (deel) & 409g (deel)
TE	Dhr. & Mevr. VAN HACHT J. - SLEECKX K.
	Arbeidsstraat, 15
	2500 LIER

Funderings- & Rioleringsplan, Grondplan, Verdiepingsplan, Zolderplan, Gevels (A), Doorsnede A-A, Inplantingsplan, Profiel P1-P2, Omgewingsplan, Liggingsplan.	
DOSSIER	98.064
BLAD	1.1
TEKENR	J.B. MK, WJ
SCHAL	1:500

VOOR AKKOORD OPGEMAAKT TE	HASSELT	DATUM	31/01/2000
DE OPDRACHTGEVER			

ARCHITECTEN HELSEN & VAN COM	
THONISSENLAAN, 01 - 3520 HASSELT	
TEL. 011/24.14.00 - 015/52.07.98 - FAX. 011/24.11.75 - 015/52.08.24	