

Opzoeking kadaster


Meest recente toestand

Referentie van het dossier: 26-012883/001

Percelen:

Schaal: 1:1000

Capakey	Adres	Geïdentificeerd door
44809I0589/00B003	Flamingostraat 19, 9000	Capakey

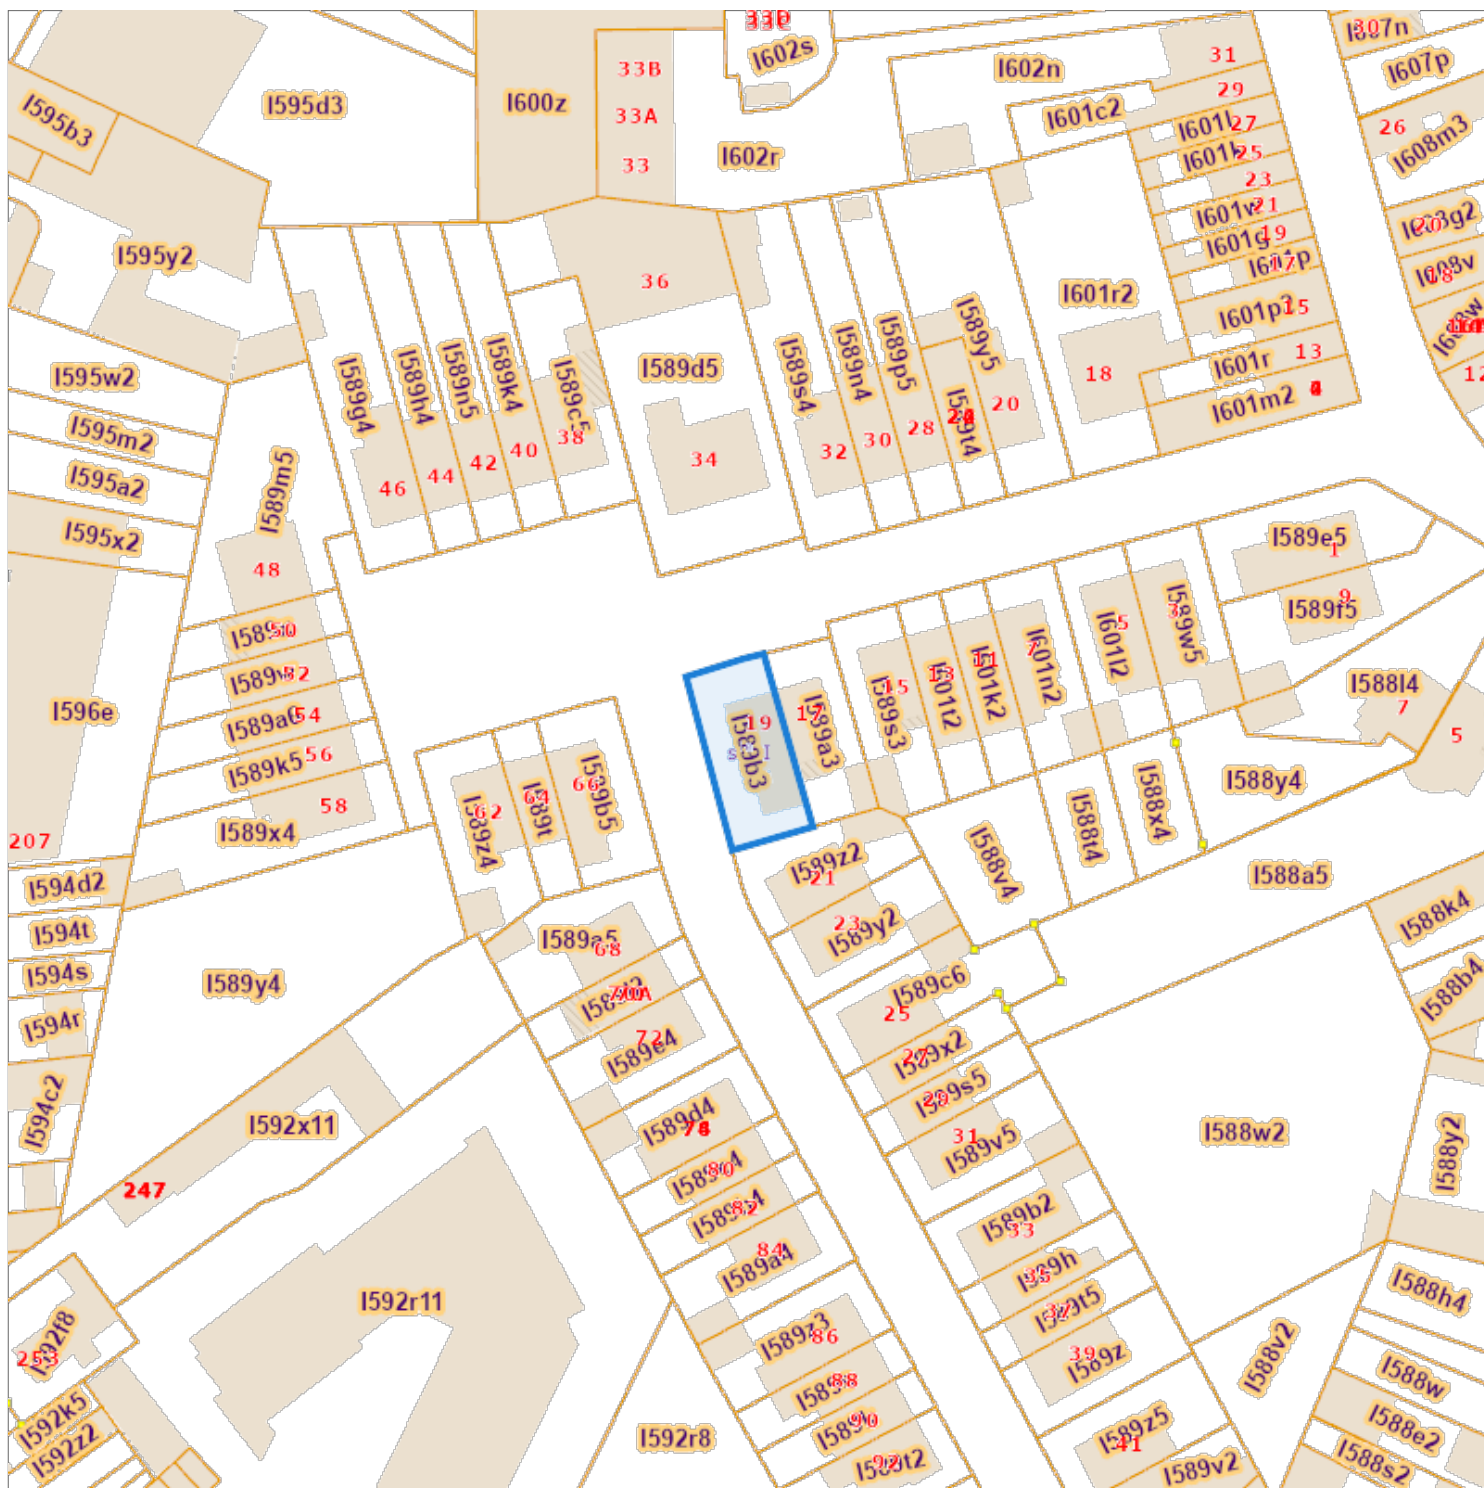

De AAPD, producent van de databank waarin deze gegevens zijn opgenomen, geniet de intellectuele eigendomsrechten vermeld in de wet van 30 juni 1994 betreffende het auteursrecht en de naburige rechten.