

Keuring

Eigenaar : Van Melckebeke - Troch

Drapstraat 29

9308 Gijzegem

Tellernummer :

Elec. Installateur : DWM-Electro

Nieuwstraat 77 A3
9340 Lede

Btw 866.468.831

De W

Keuring :

Alex Meersschaut
Inspecteur
0979


Gebykuloos

Tuinhuis


⊙ R

Tuinlicht
⊙ X5

Airco
C

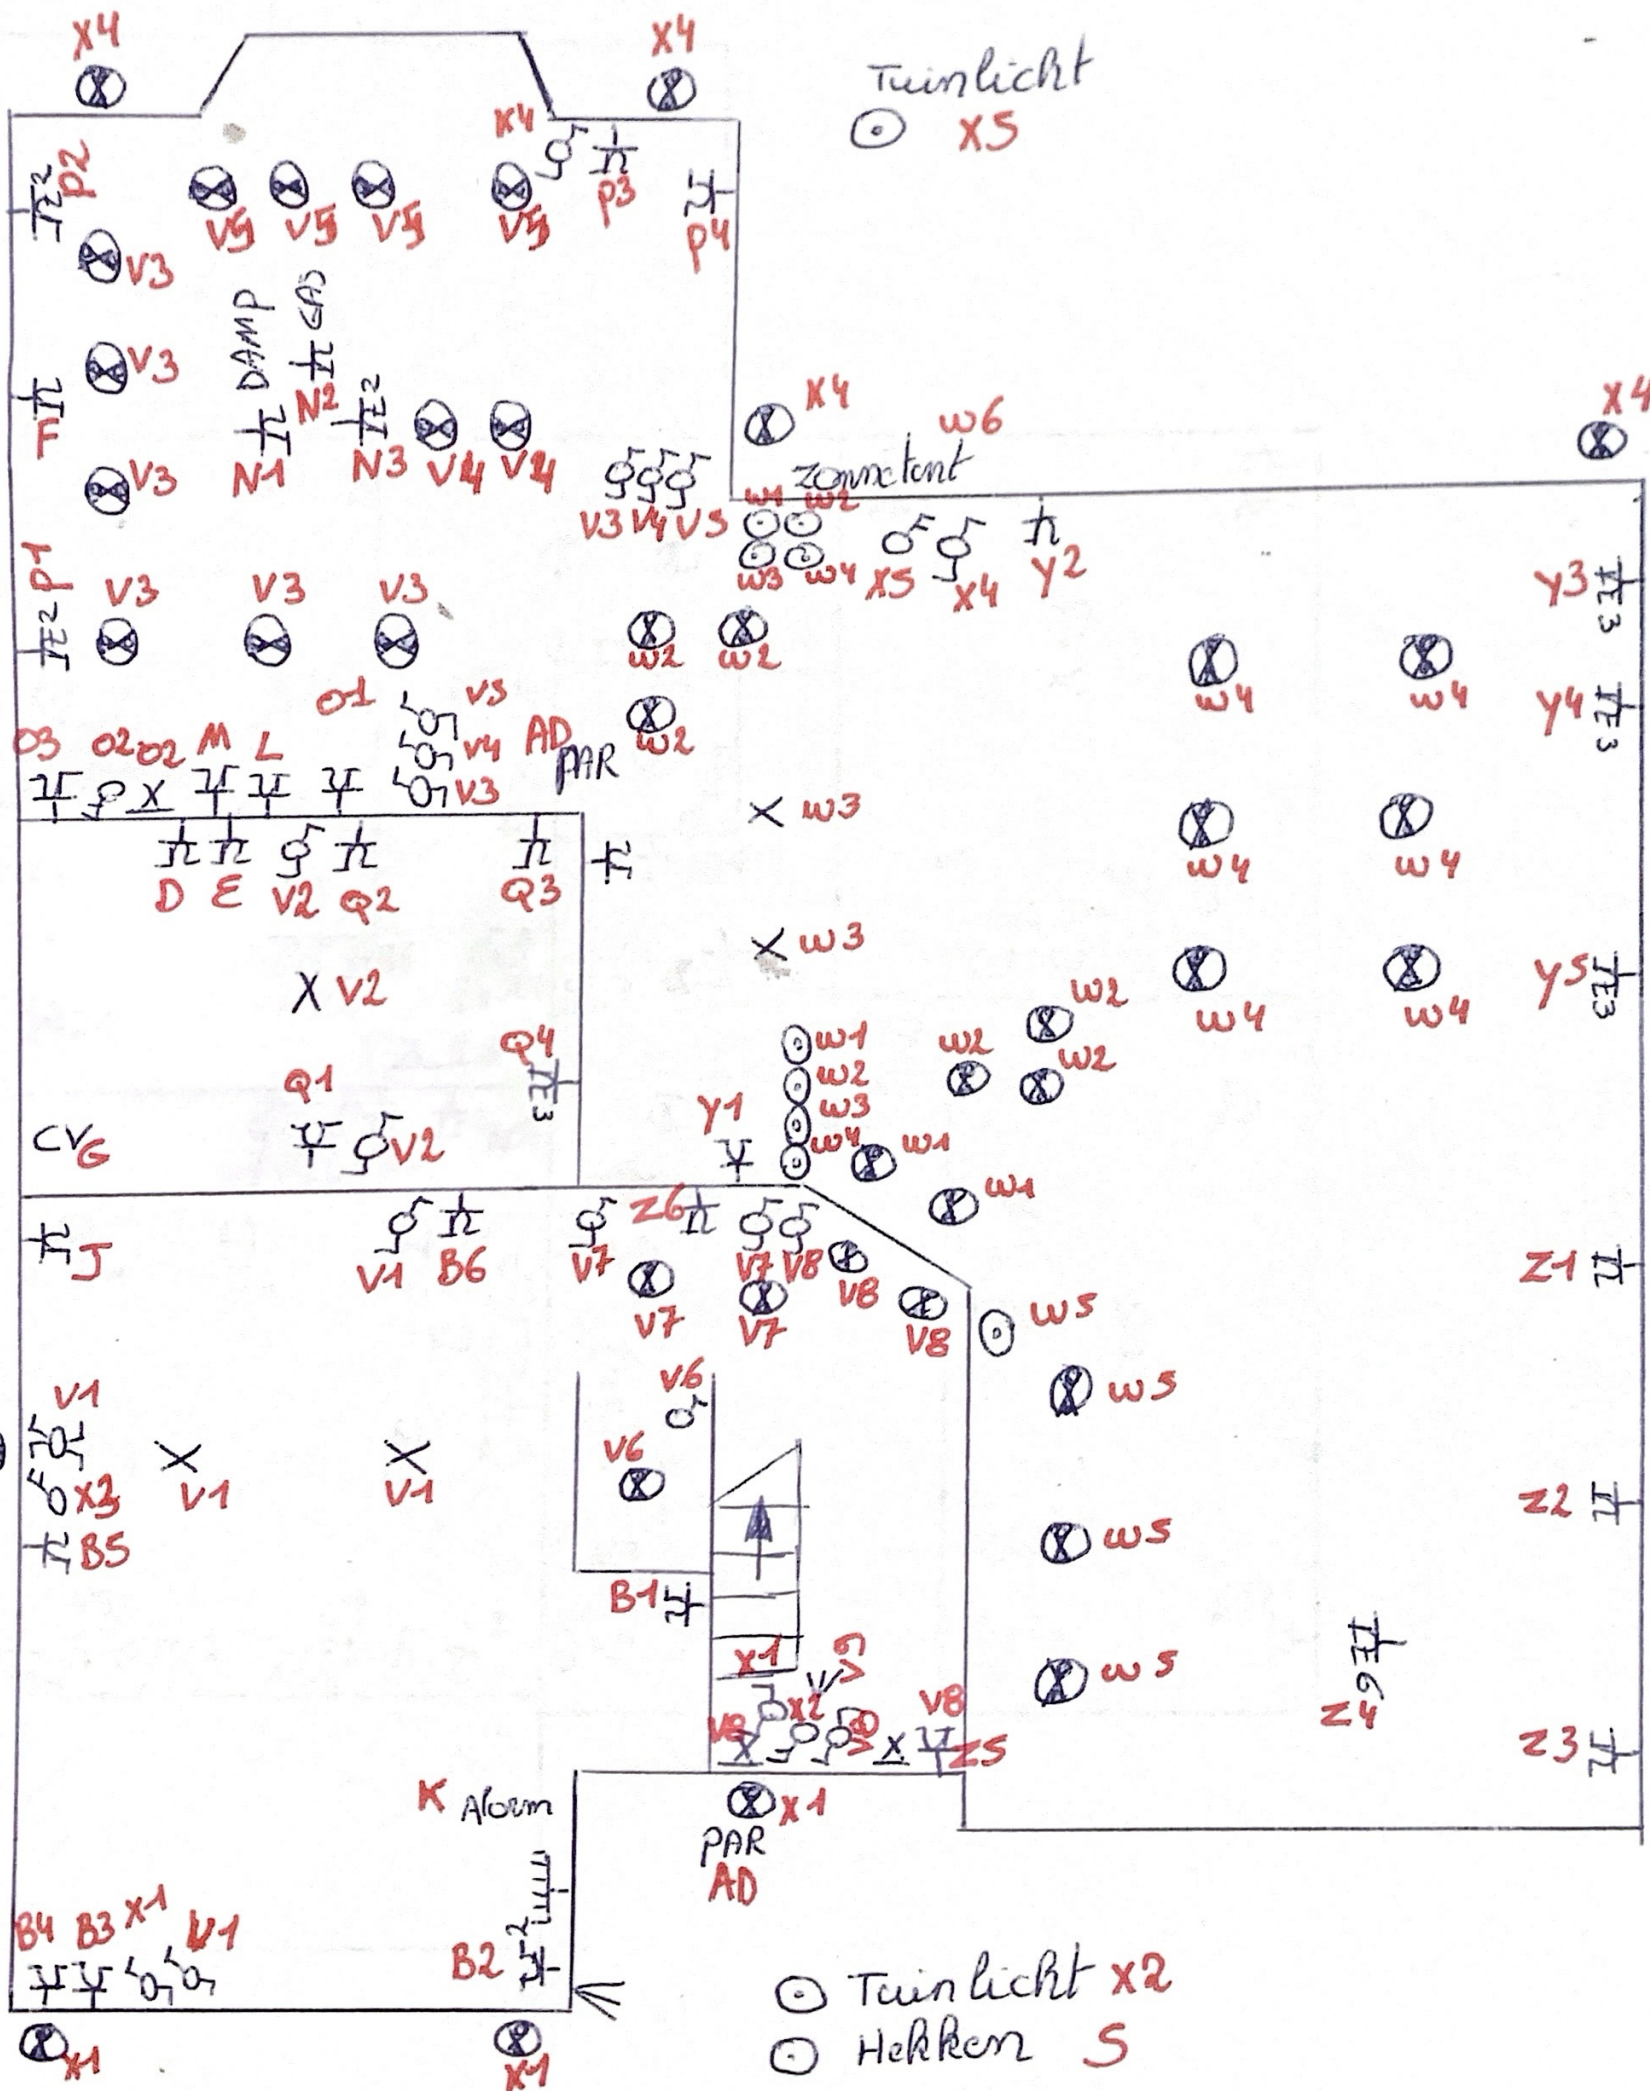

Verdiep

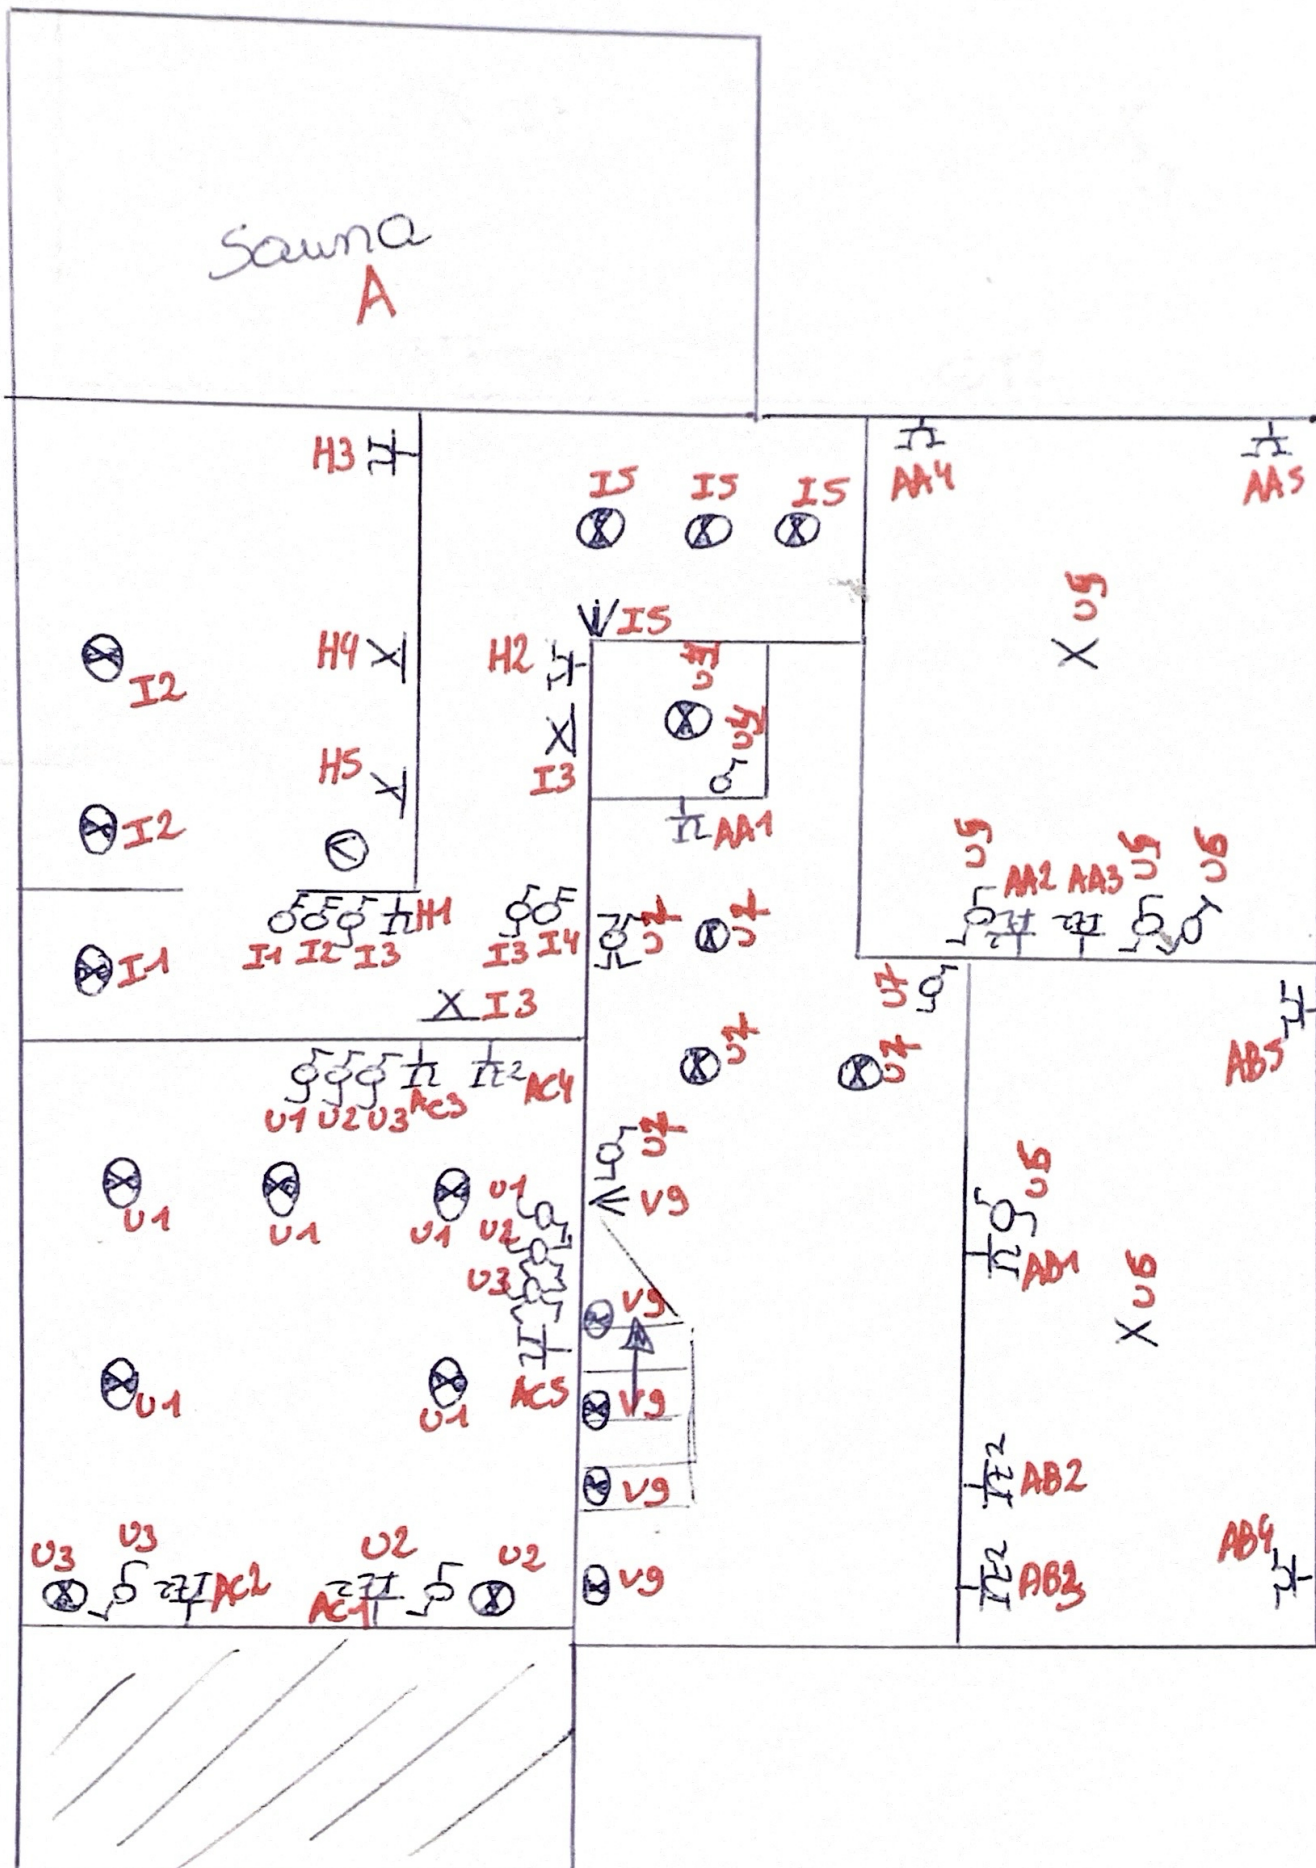


zolder


X I4


X
I4

ψ T1

⊙ T2

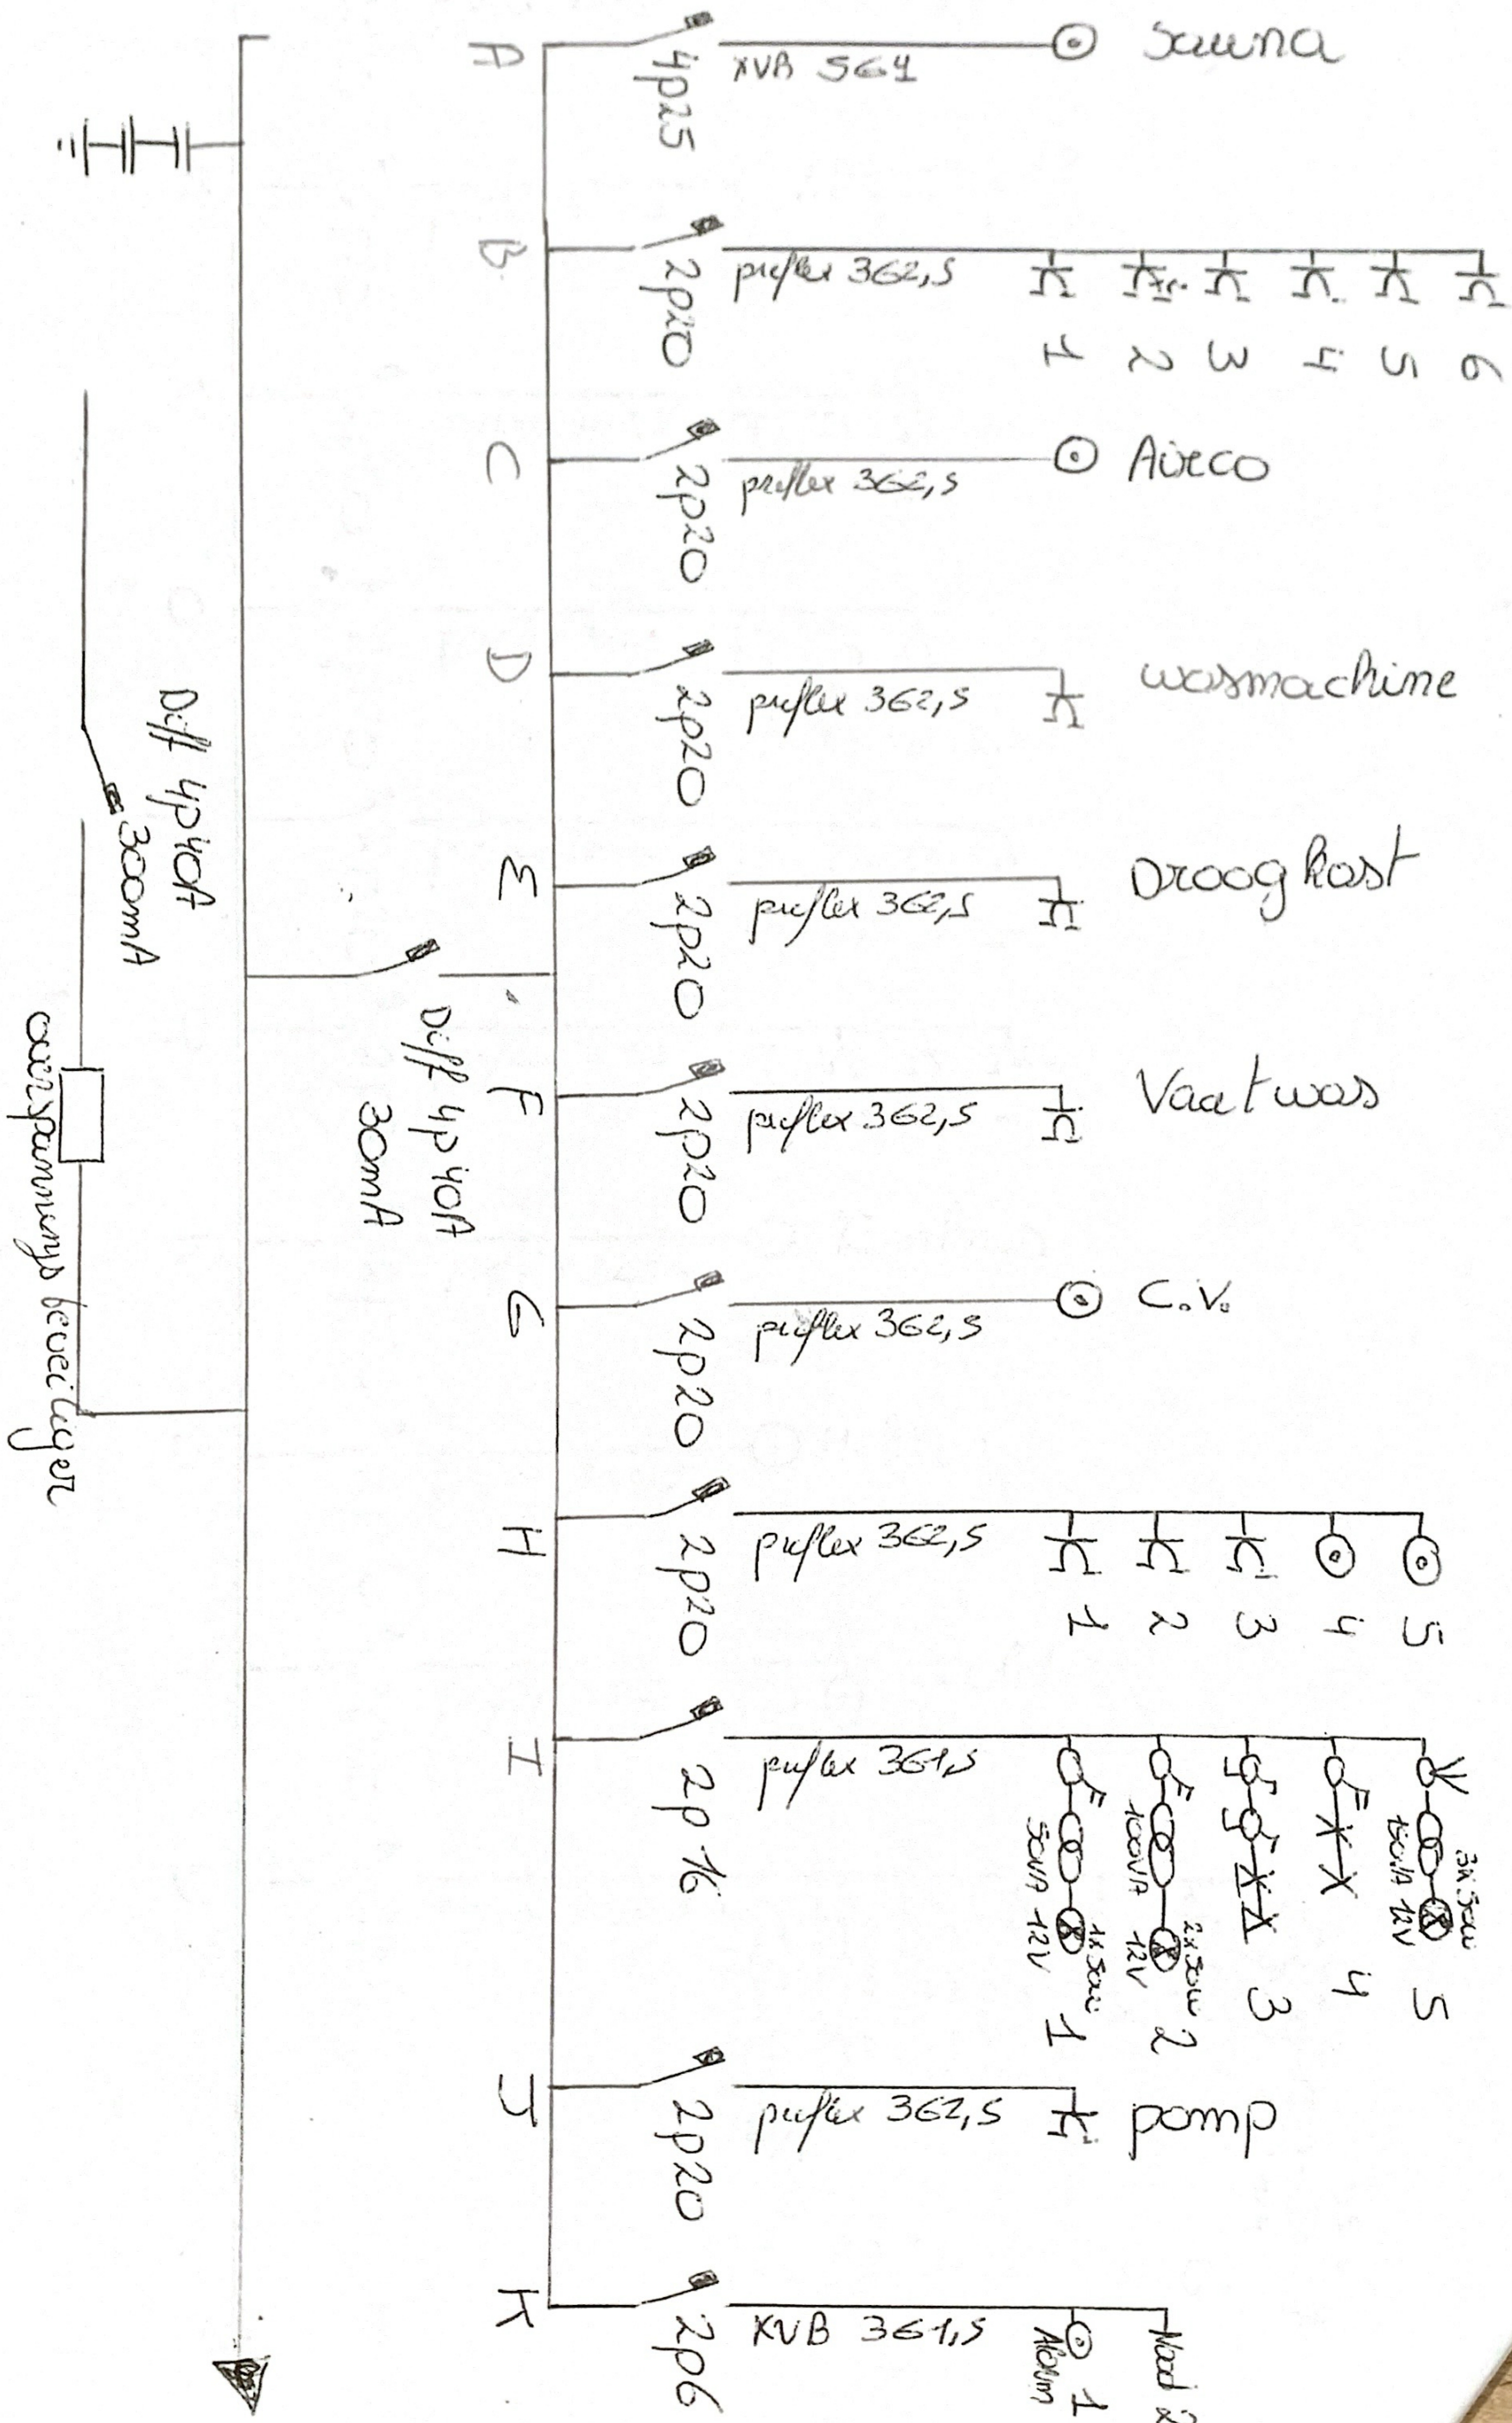

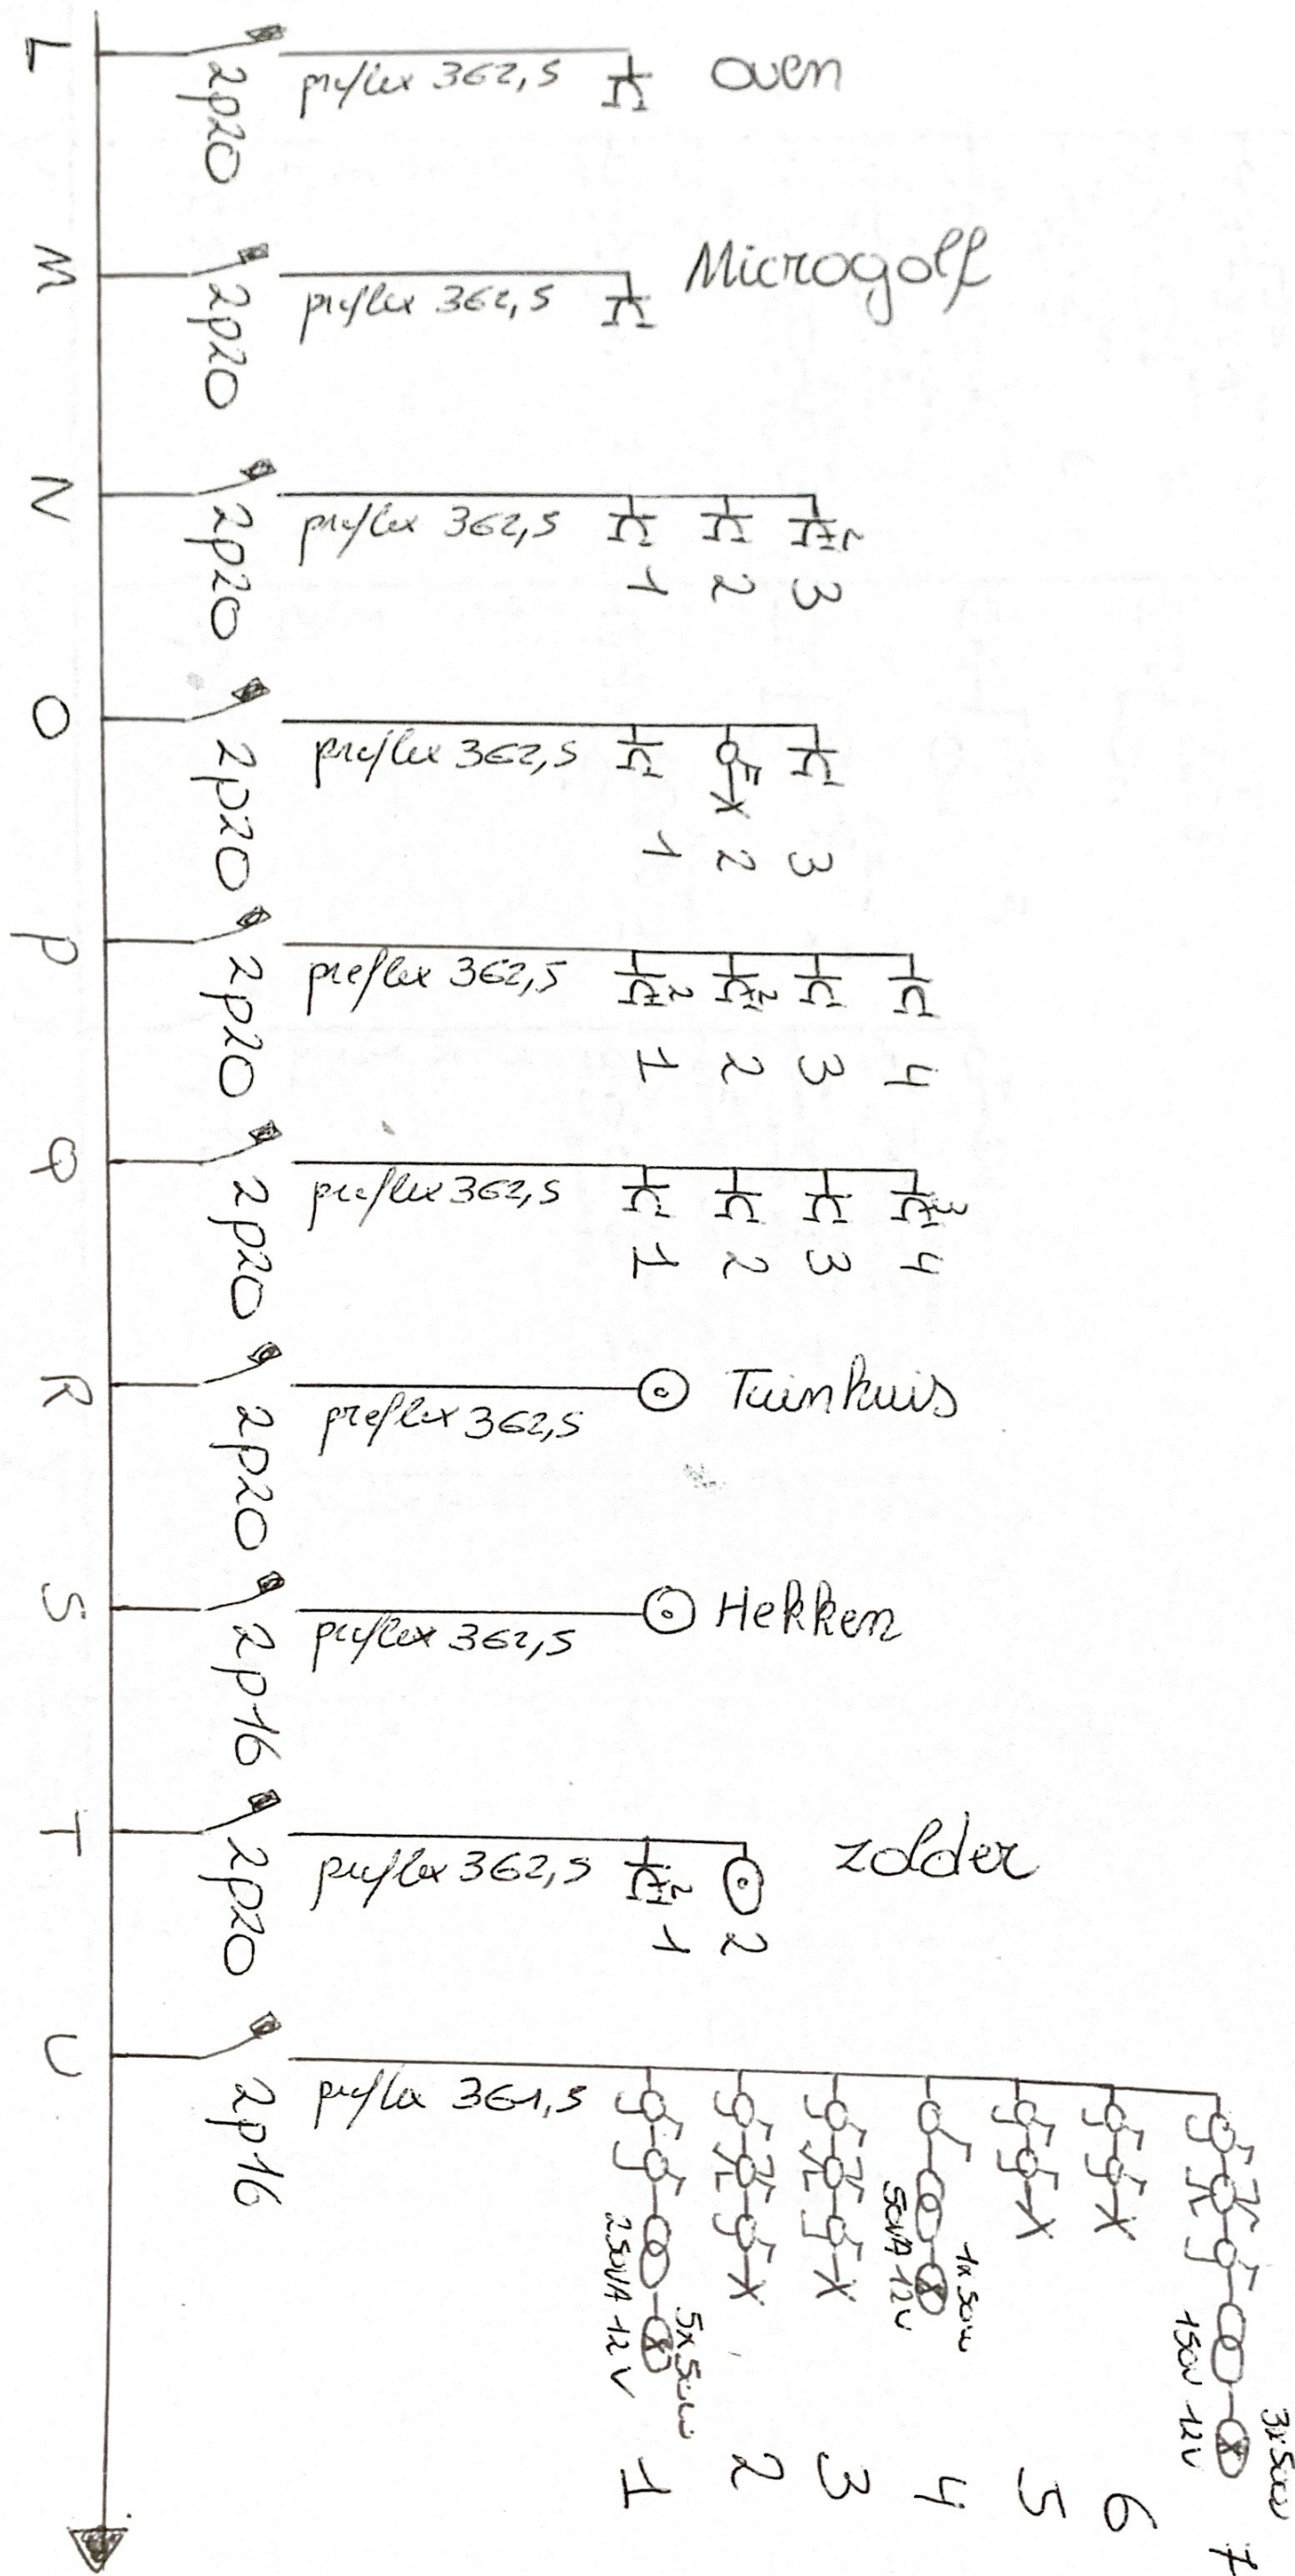

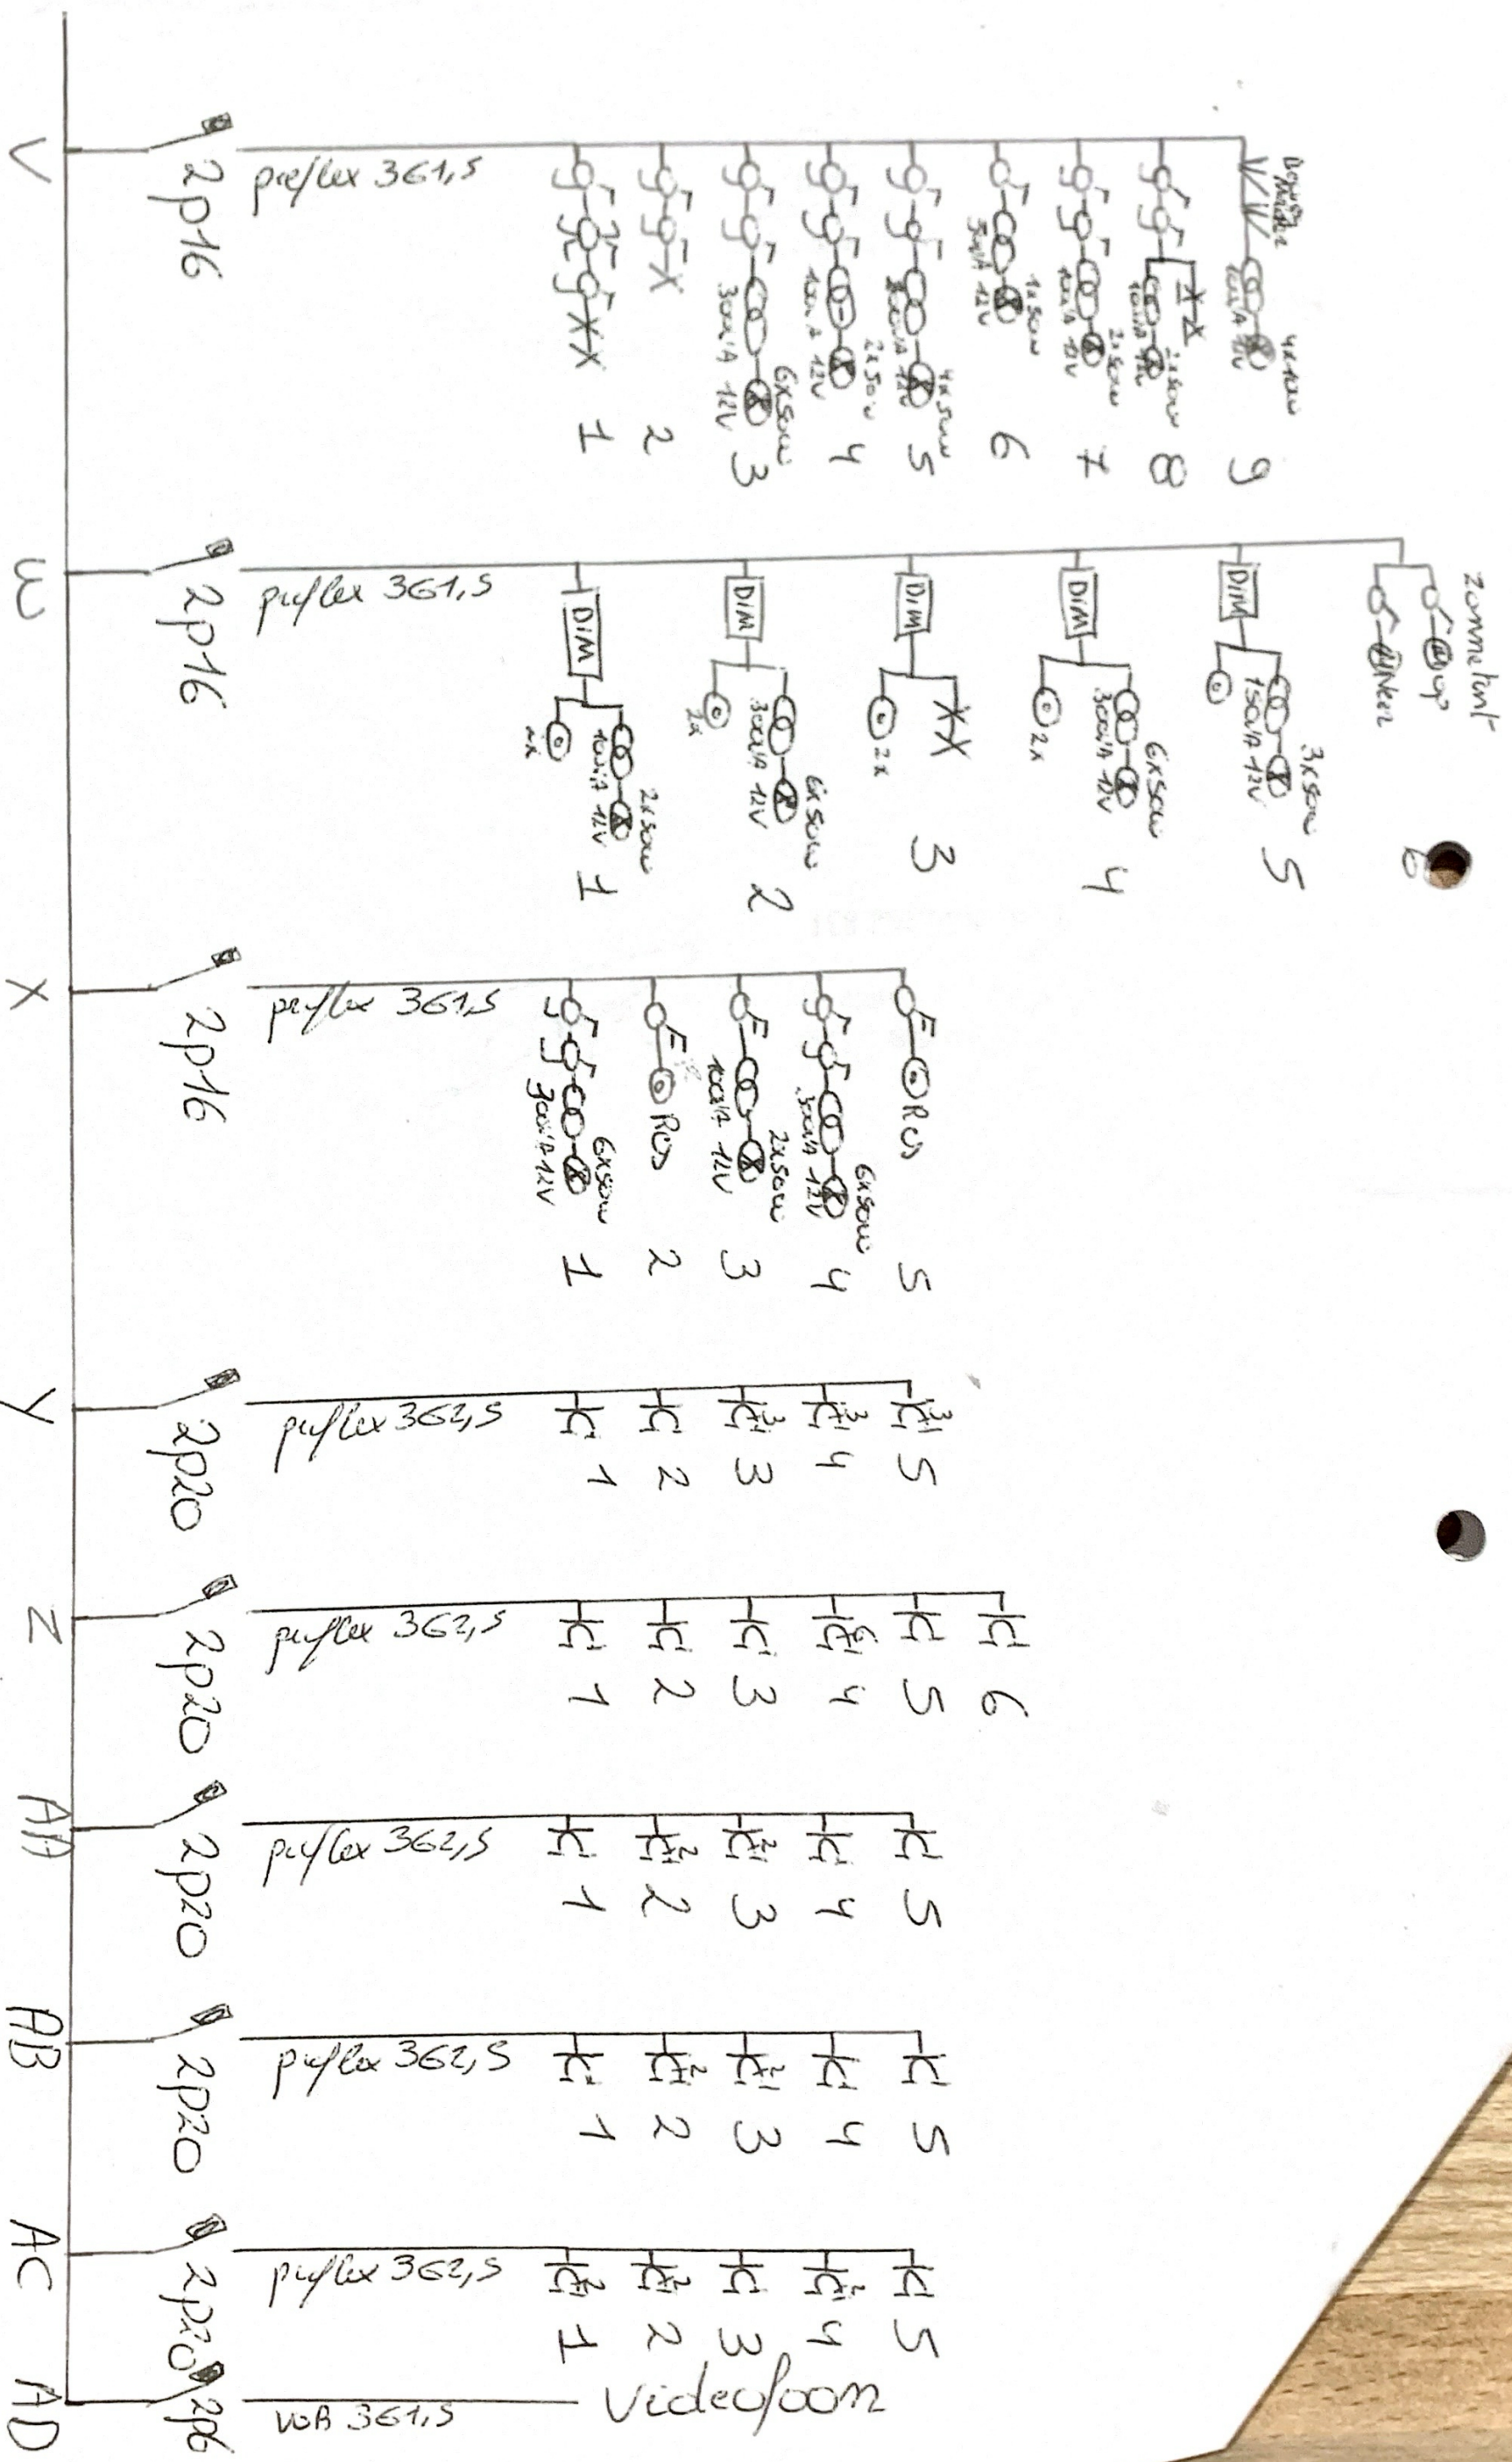



AIB-VINÇOTTE BELGIUM vereniging zonder winstoogmerk
Head office: Business Class Kantorenpark • Jan Olieslagerslaan 35 • 1800 Vilvoorde
tel +32 (0)2 674 57 11 • fax +32 (0)2 674 59 59 • info@vincotte.be • www.vincotte.com
Registered office: Diamant Building • Boulevard A. Reyerslaan 80 • 1030 Brussels
Ondernemingsnummer: BE 0402.726.875
Safety, quality and environmental services

☐ Antwerpen - Limburg : Tel.: 03 221 86 11
☐ Brabant : Tel.: 02 674 57 11

☒ Oost & West Vlaanderen : Tel.: 09 244 77 11
☐ Wallonië : Tel.: 081 432 611

Resi. Code:

1

PROCES-VERBAAL VAN GELIJKVORMIGHEIDSONDERZOEK EN/OF CONTROLEBEZOEK VAN EEN ELEKTRISCHE LAAGSPANNINGSINSTALLATIE

Verslag nr.: P07792107 / 1670 Lid nr.: _____ Aanvrager: DWH.

Verantwoordelijke voor de werken: DWH. Ocho Gegevens: _____ Installatie: _____ Eigenaar of beheerder: _____
Naam, Voornaam: DWH. Ocho Naam, Voornaam: _____ Adres: Dijkstraat 19
Ident. Kaart nr.: _____ Post nr. + stad: 9309 Gyzezen
BTW nr.: BE 0866.468.831 Tel.: _____

Basis van het onderzoek: ☒ Algemeen Reglement op de Elektrische Installaties (AREI) ☐ ARAB ☐ _____
☒ Art 270 ☒ ingebruikname ☐ wijziging ☐ uitbreiding ☒ Art 86 ☐ Art 271 bis ☐ ① Wooneenheid
☐ Art 271 ☐ mobiel ☐ tijdelijk ☐ Art 87 ☐ Art 278 ☐ ② Huishoudelijke werkeenheid
☐ Art 276 ☐ periodiek ☐ controle ☐ _____ ☐ Art 88 ☐ Art _____ ☐ ③ Gemeenschappelijke delen
☐ Art 276 ☐ verzwaring ☐ overdracht ☐ _____ ☐ Art _____ ☐ Art _____ ☐ ④ Andere

Algemene gegevens elektrische installatie:

Gegevens verdeler: EAN _____ ☒ EAN niet meegedeeld ☐ kWh meter niet geplaatst
kWh meter nr.: 50043391-106 Meterstand dag: 136 nacht: 84 ☐ kWh excl. nacht meter:
Bescherming aansluiting (A): ☐ 20 ☐ 25 ☐ 32 ☒ 40 ☐ 50 ☐ 63 ☐ 80 ☐ 100 ☐ _____ nr.: _____ Meterstand: _____
Gegevens installatie: Nominale spanning: ☐ 230V ☐ 3x230V ☒ 3N400V ☐ _____ Type aardelektrode:
Maximale nominale stroom (A): ☐ 20 ☐ 25 ☐ 32 ☒ 40 ☐ 50 ☐ 63 ☐ 80 ☐ 100 ☐ _____ ☒ aardingslus ☐ pen / baar
Voedingsleiding hoofdbord: 4 X 10 mm² - Type: V0B ☐ _____
Beschrijving installatie: Algemene differentieelstroominrichting: 40 A / 300 mA Aantal borden: 1 Aantal eindstroombanen: 2 sluip
☒ Zie bijlage

Metingen - testen - controles - verzegeling:

☒ Rechtstreekse aanraking ☒ Onrechtstreekse aanraking ☒ Montage ☒ Toestellen ☒ Materieel ☒ >/doorsnede ☒ Schema's
☒ Aardingsweerstand: 2 Ω ☒ Algemeen isolatieniveau: 25 MΩ ☒ Controletoets ☒ Aardingscontinuïteit ☒ Test DSI
Differentieelstroominrichting: ☒ werd verzegeld ☐ was verzegeld ☐ was niet verzegeld ☐ kan niet verzegeld worden

Inbreuken - Opmerkingen (voor de betekenis van eventuele codes: zie keerzijde)

Inbreuken Nieuwe installatie	<u>geen inbreuken verzegeld</u>	Visum DNB:
☐ Nihil		
Inbreuken Bestaande installatie	<u>/</u>	Aangestelde DNB: Naam:
☐ Nihil		
Opmerkingen	<u>Scema: Enkel leiding versien</u>	Visum:
☐ Nihil		

Besluit(en):

☒ De nieuwe installatie voldoet ~~voldoet niet~~ aan het AREI.
☐ De bestaande installatie voldoet ~~voldoet niet~~ aan het AREI.

De installatie dient opnieuw gecontroleerd te worden:

vóór 17.10.2012 (*)

• door hetzelfde erkend organisme (**)

(*) termijn onder voorbehoud van wijziging van de reglementering

Agentbezoeker:

Naam: A. MEERSCHAUT Agent nr.: 0779 Datum: 17.10.2012

Aantal bijlagen: ☒ Situatieschema('s): 2 ☒ Eéndraadschema('s): 1 ☐ _____

Voor de directeur generaal: Handtekening

Alex Meerschaut
Inspecteur

Dit proces-verbaal dient bewaard te worden in het dossier van de elektrische installatie en dit dossier dient elke aangebrachte wijziging te vermelden.
De Federale overheidsdienst economie dient bij ieder ongeval, rechtstreeks of onrechtstreeks te wijten aan elektriciteit waarbij personen betrokken zijn, ingelicht te worden.
(**) De werken, nodig om de inbreuken te doen verdwijnen, moeten zonder vertraging uitgevoerd worden en alle maatregelen moeten getroffen worden om de in overtreding zijnde installatie, indien ze in dienst blijft, geen gevaar vormt voor personen of goederen. Indien bij het nieuw controlebezoek, na max. 1 jaar, de overtredingen niet verdwenen zijn, moet het erkend organisme een kopie van het proces-verbaal van het controlebezoek overmaken aan de Algemene Directie Energie die belast is met het hoog toezicht.