


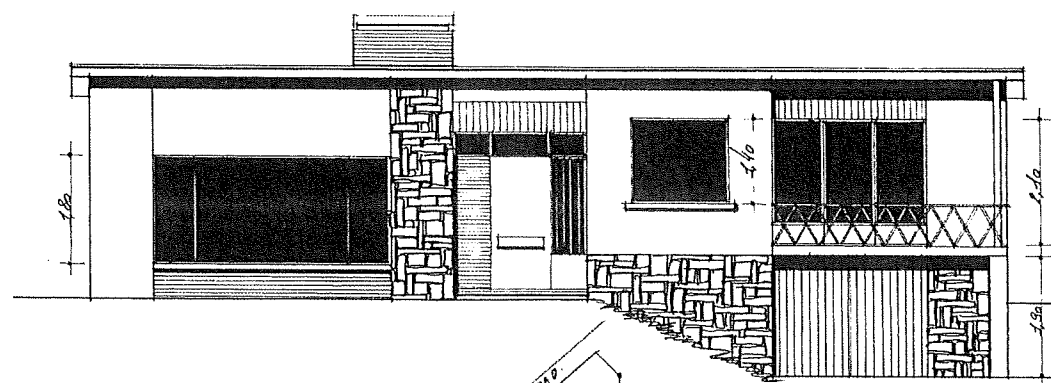


VOORLEVEL.


LIGGINGPLAN.

GETOEGANG PAAL-TERVAANT.

GEMEENTE PAAL.
SECTIE B. 11° 45' 00" ex
SCHAAL 1/500.

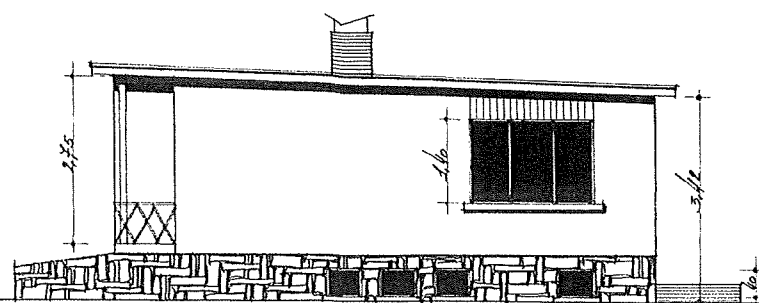


ZIJGEVEL RECHTS.

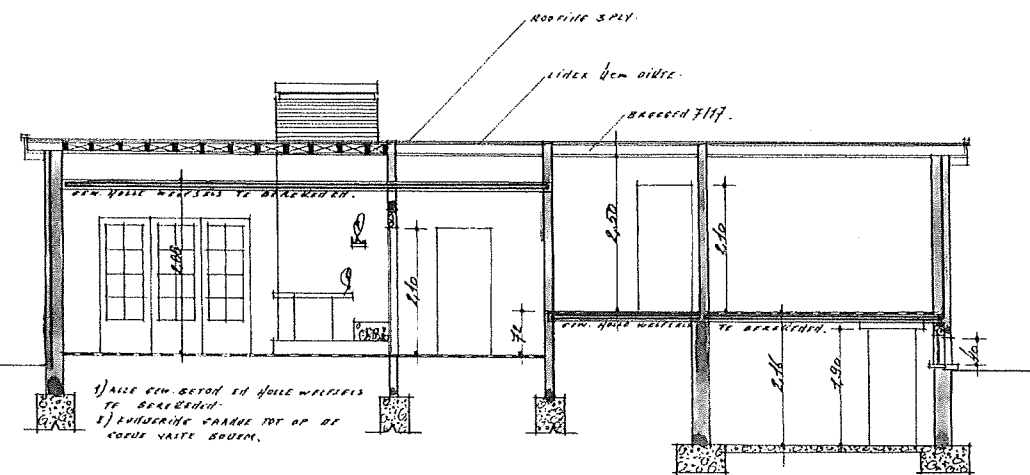


ZIJGEVEL LINKS.

MATERIALEN.


- 1- GEVEL: IN ROOF BEKLEEDING.
- 2- DAK: UIT TE VOORIN EN ROOFING.
- 3- PLINT: IN BEKLEEDING.
- 4- SCHRIJVENDEURS: IN R.I.D. FOUT.

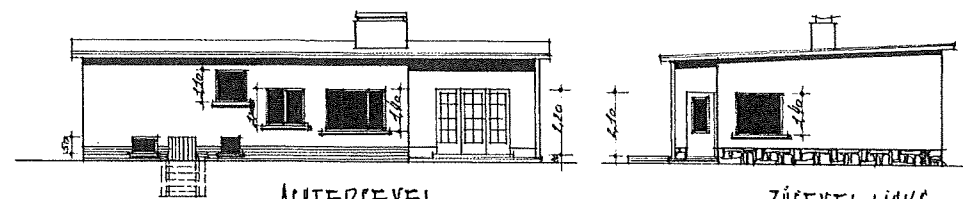

ACHTERGEVEL.

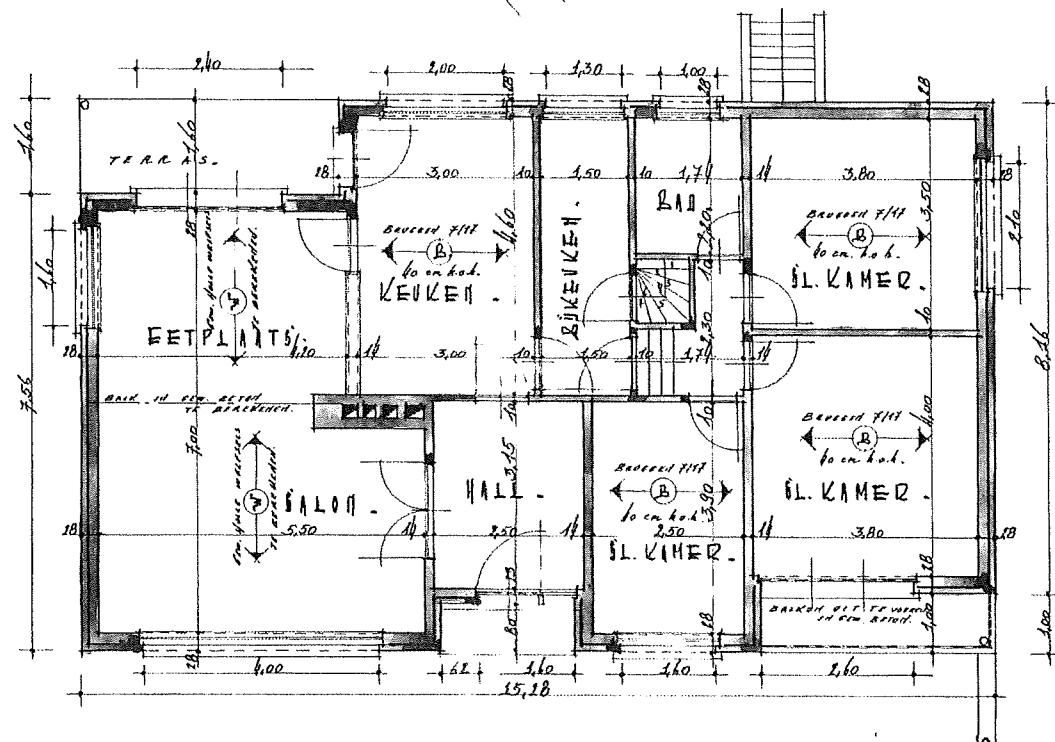

GRONDPLAN.

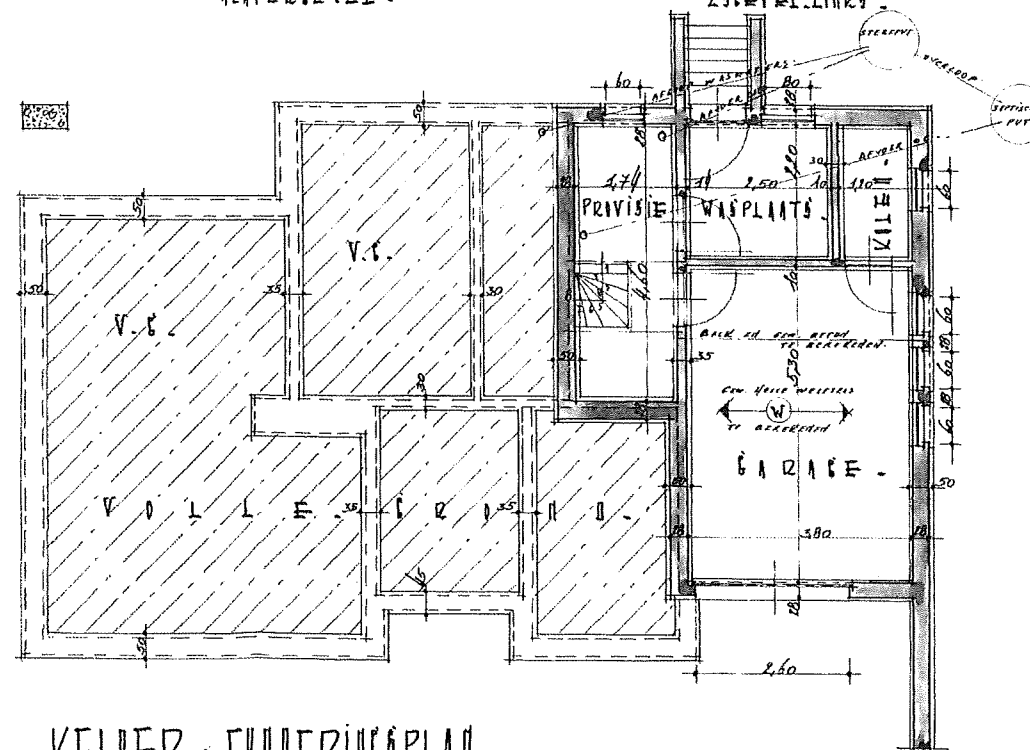

KELDER & FUNDERINGSPLAN.

BOUWKUNDEBUROEL ARCHITECT P. BAETEN.
HOUTMARKT. 22. 5° TRUIJEN. TEL. 74082.

GEMEENTE PAAL.
ONTWERP VAN EEN LANDELIJKE.
KANTOOR. SECTIE B. 11° 45' 00" ex
EIGENAAR MR.

AERTS-MAURICE

DE ARCHITECT.
PROF. DR. H. J. L. L. L.

DE EIGENAAR.

INHOUD =	SCHAAL 2% 1%	DESSINER
BEW. OPP.		1/64
		PLAAT
		- 1 -