


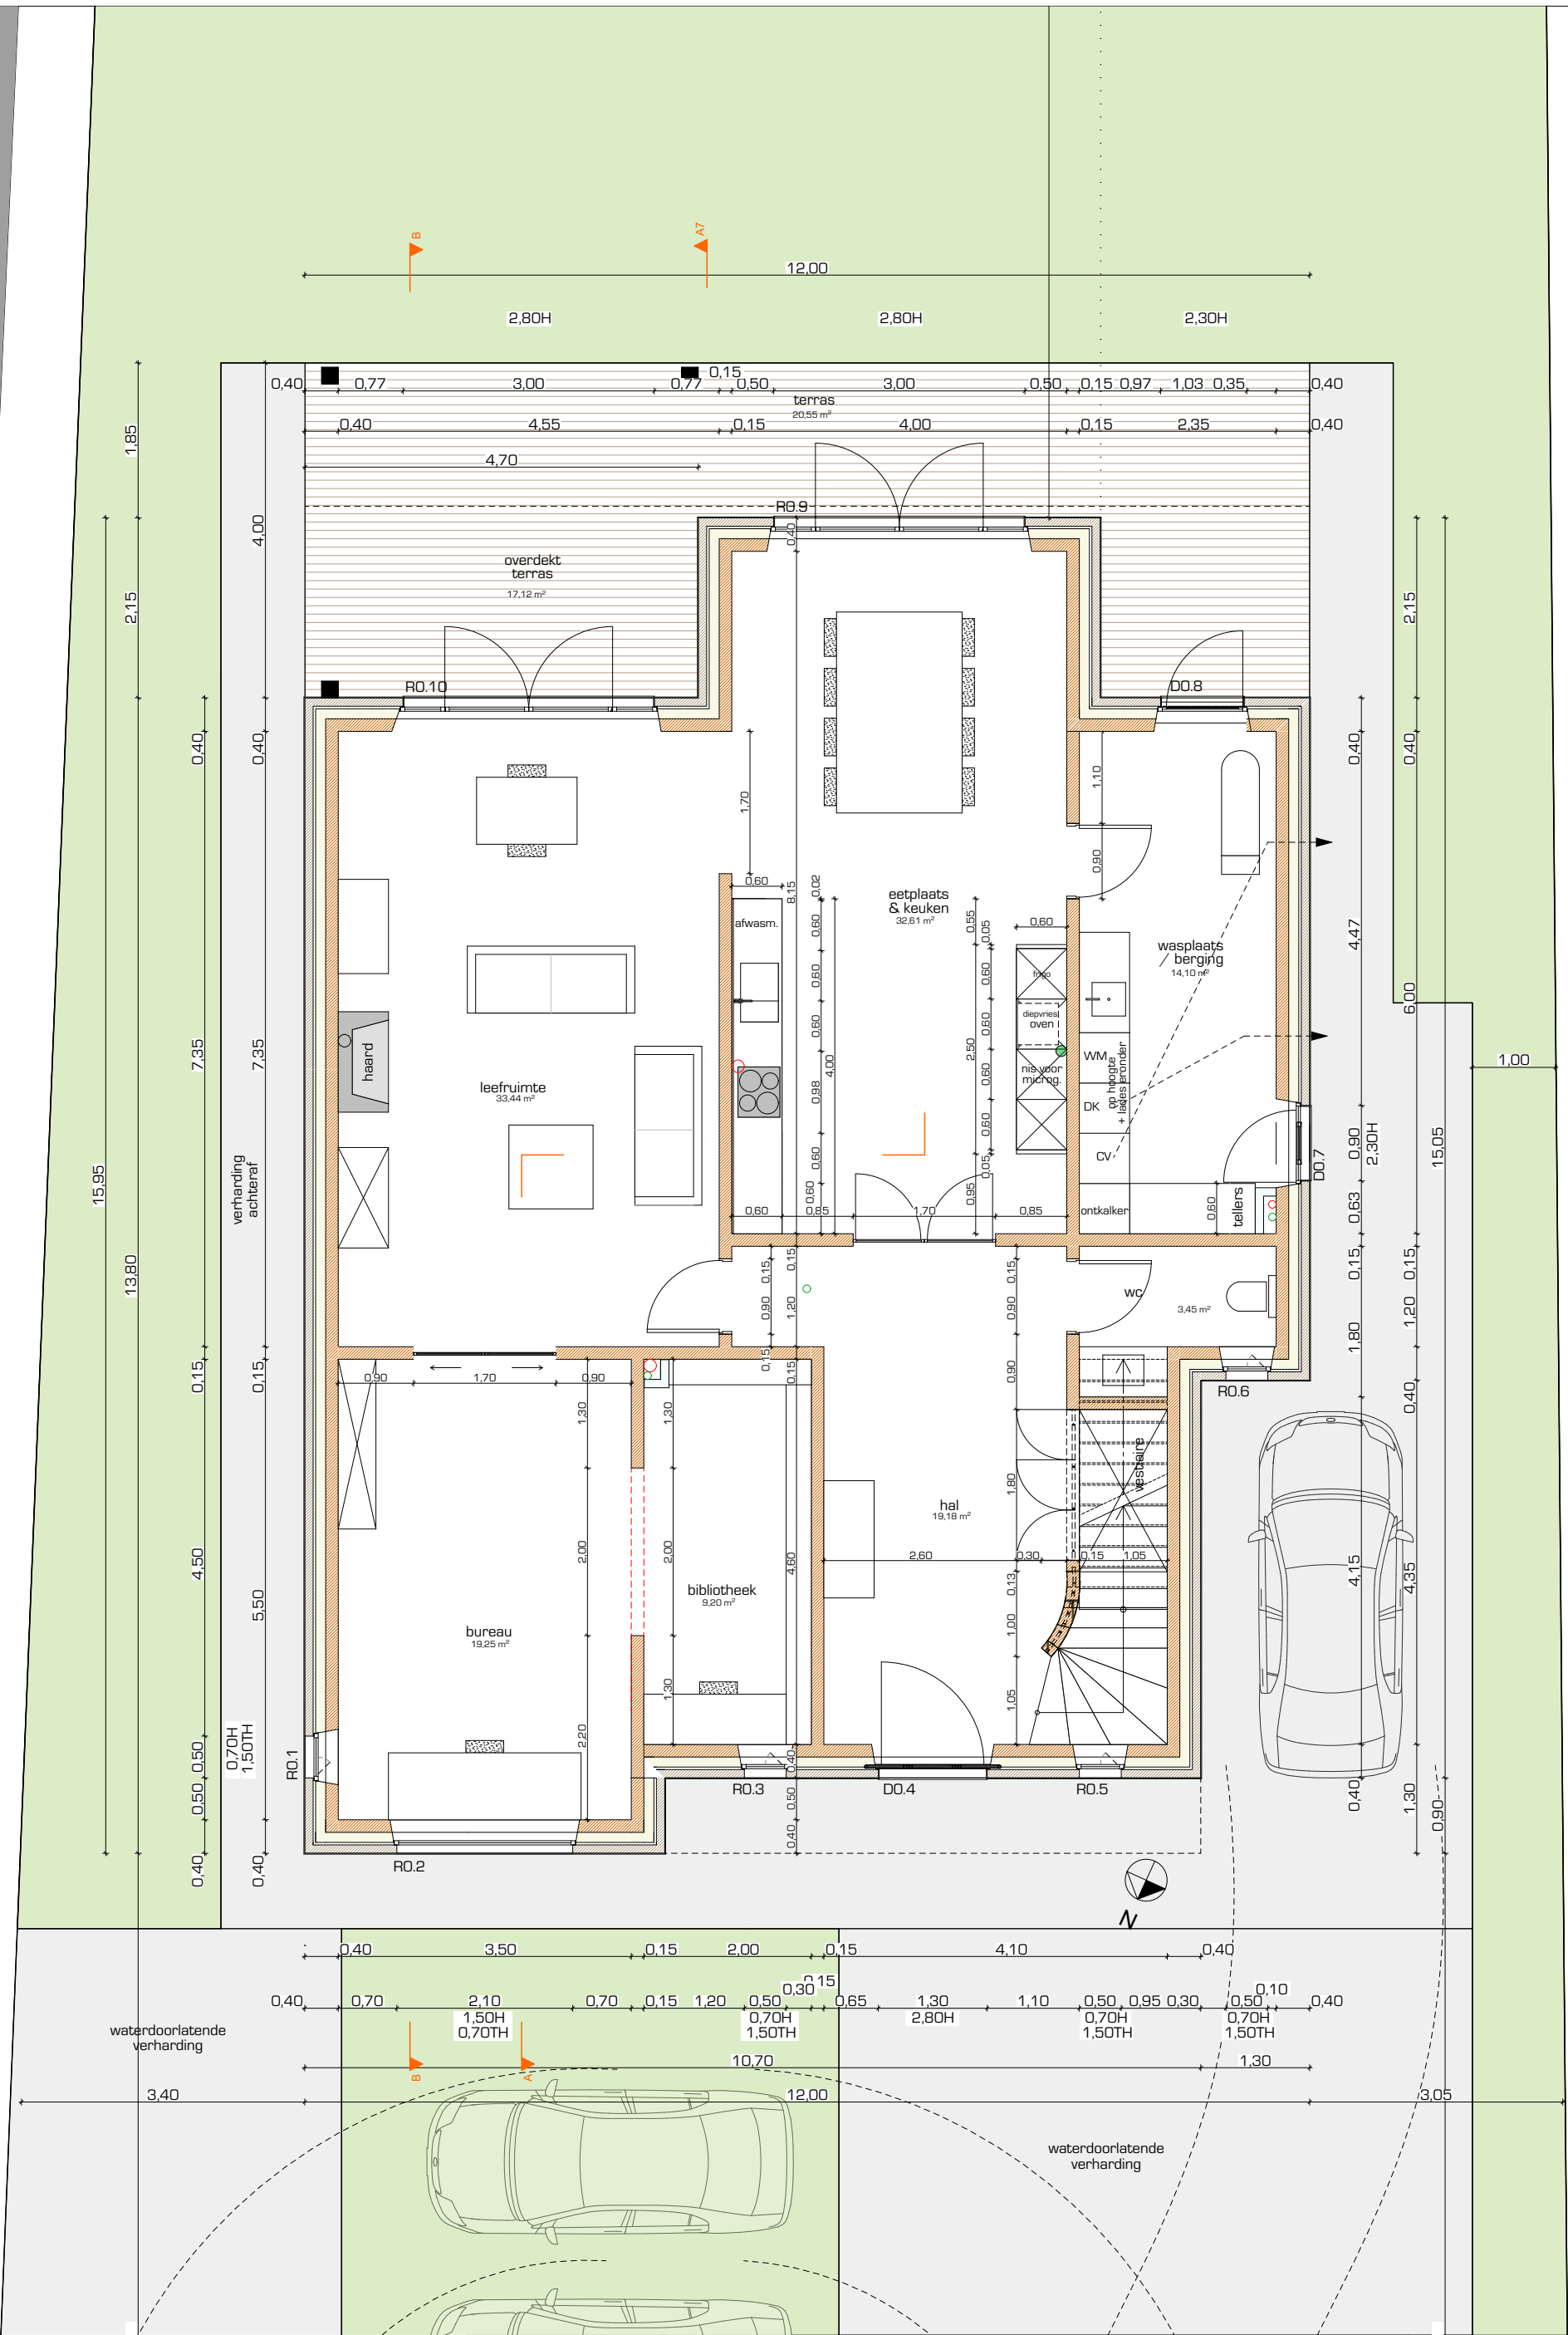

|           |   |                              |                               |
|-----------|---|------------------------------|-------------------------------|
| project   | <b>Bouwen van een ééengezinswoning</b><br>Hameestraat 95 - 3570 Alken<br>Afd. 2, sectie F, nr. 897B |                              | <b>UITVOERING</b>             |
| bouwheer  | Dhr. en Mvr. Kemps Vanden Dries                                                                     | Hameestraat 93<br>3570 Alken | plan<br><b>gelijkvloers</b>   |
| architect | <b>GROSEMANS &amp; HEYLEN</b><br>ARCHITECTEN                                                        |                              | datum 23/05/19<br>schaal 1:75 |