


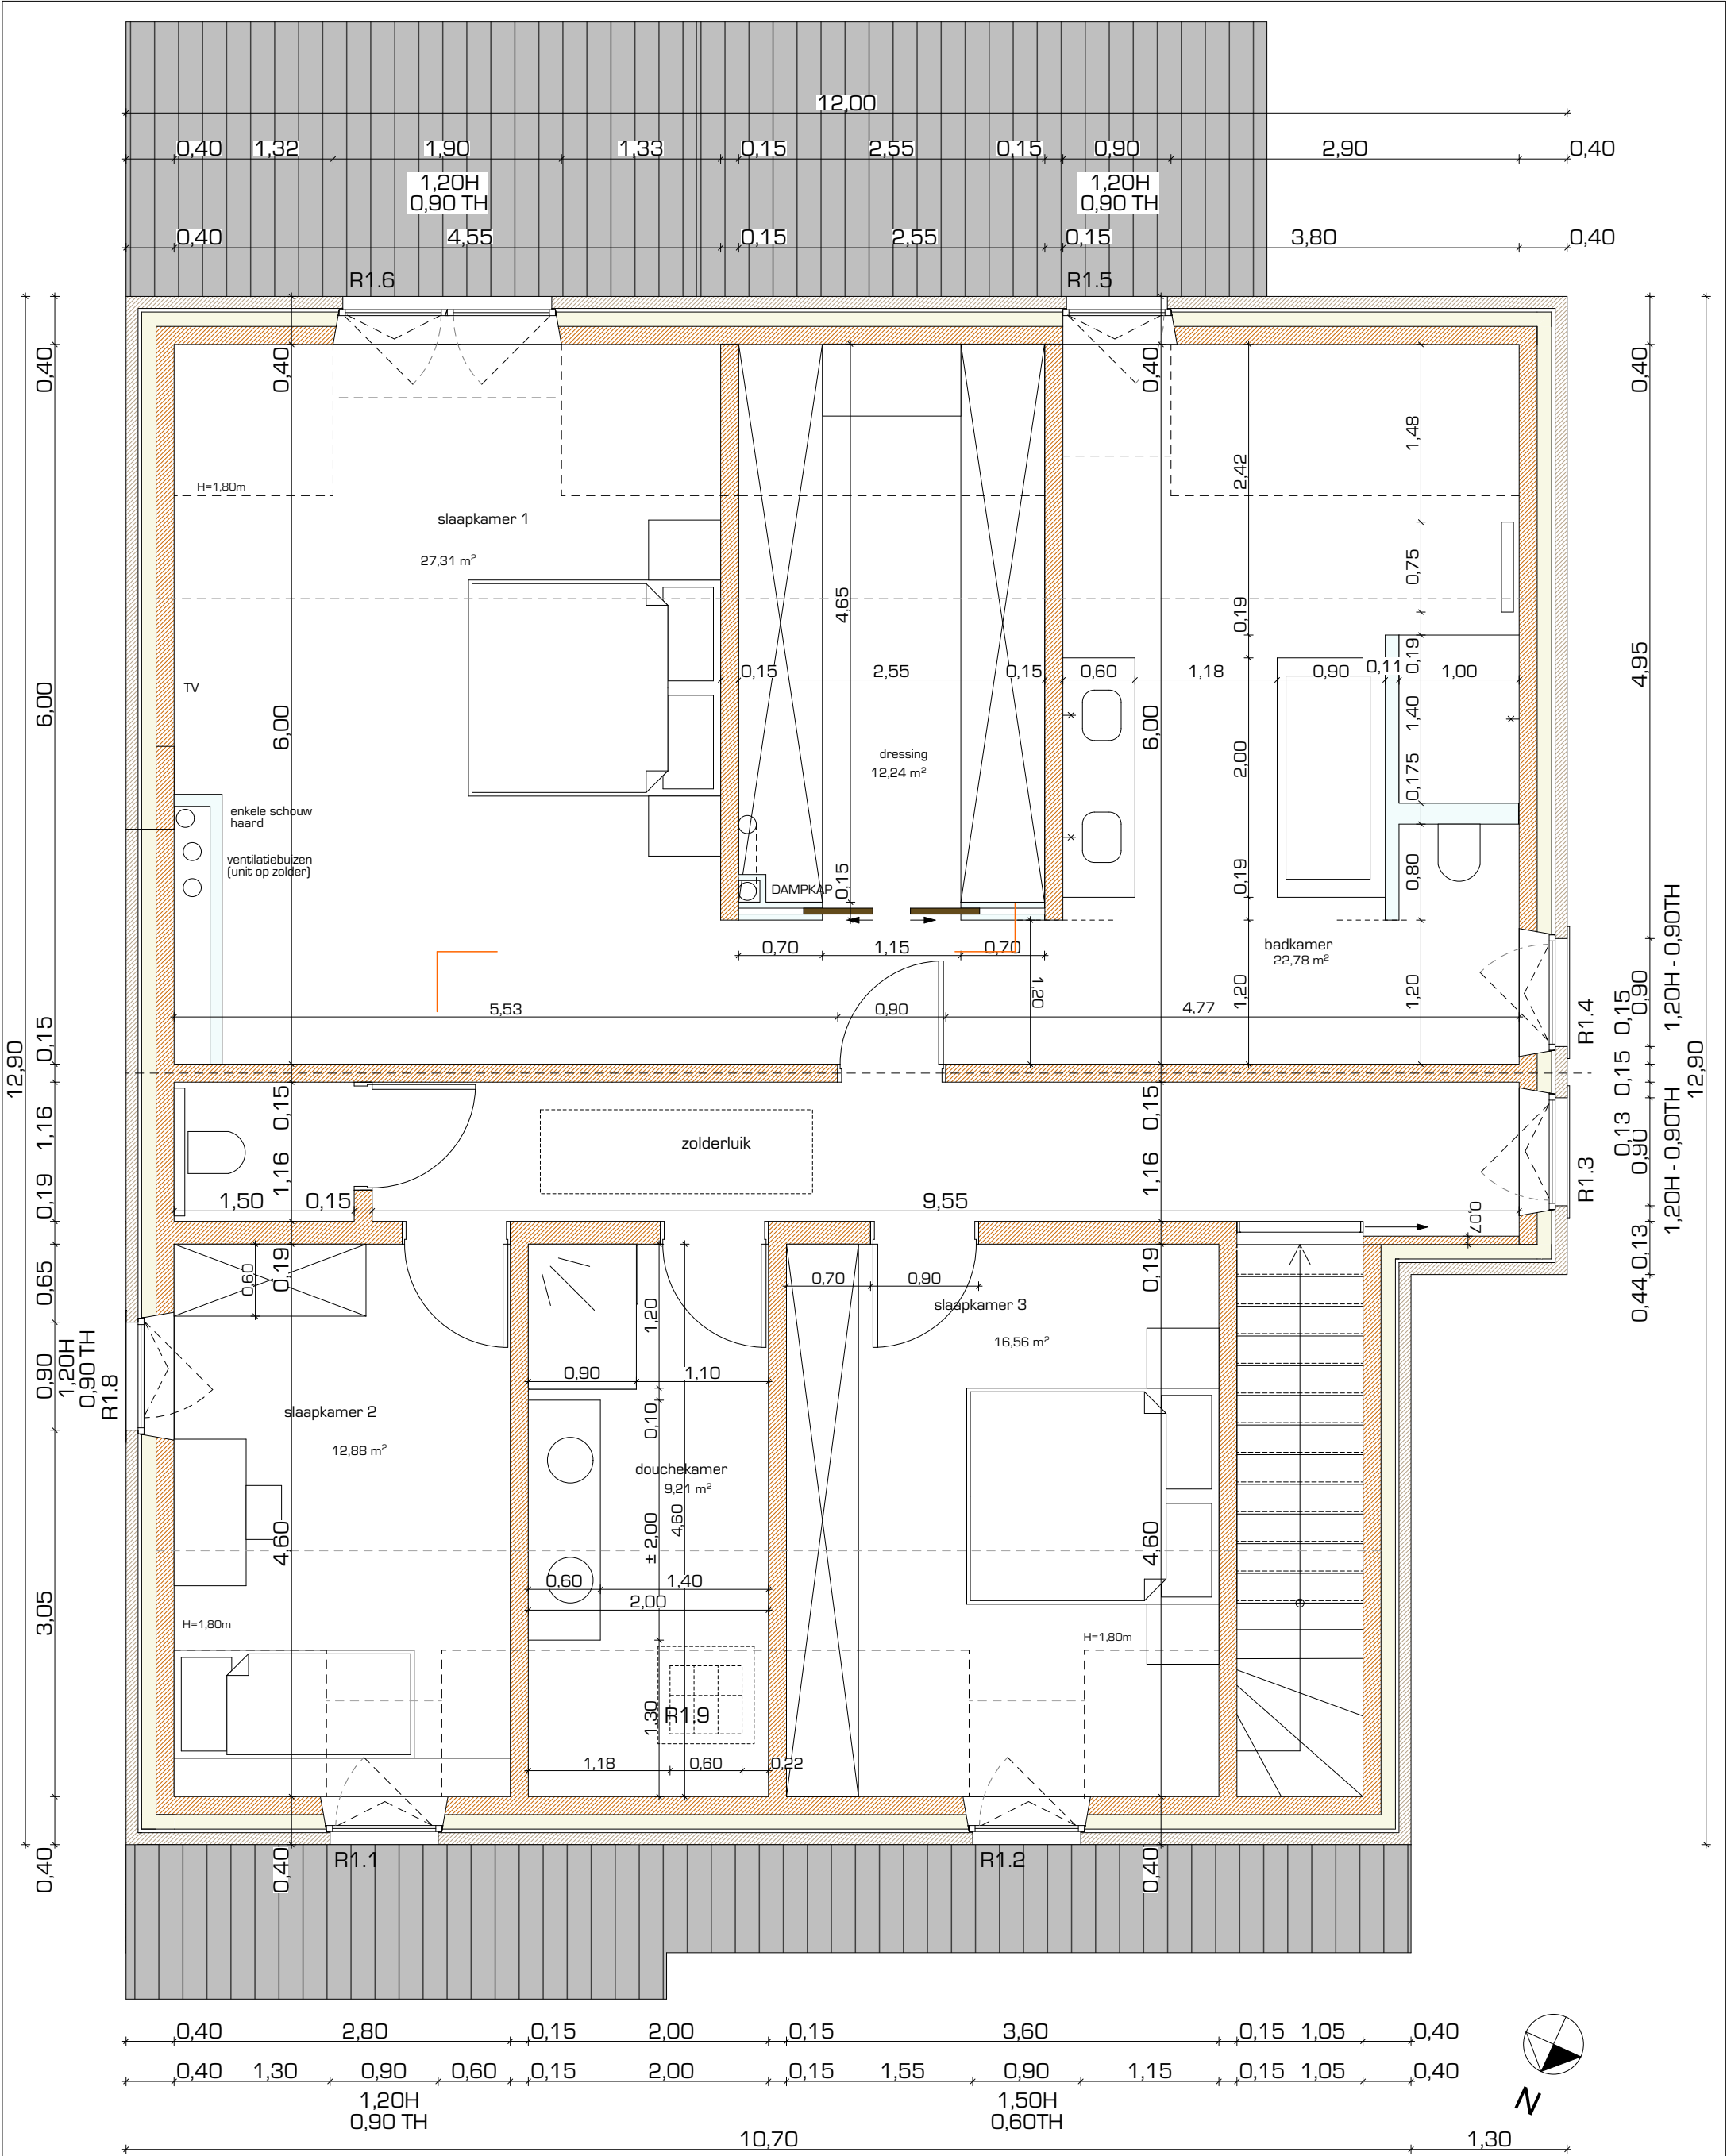

	project	Bouwen van een ééngesinswoning Hameestraat 95 - 3570 Alken Afd. 2, sectie F, nr. 897B		UITVOERING
	bouwheer	Dhr. en Mvr. Kemps Vanden Dries	Hameestraat 93 3570 Alken	plan verdieping
	architect	GROSEMANS HEYLEN ARCHITECTEN		datum 23/05/19 schaal 1:50