
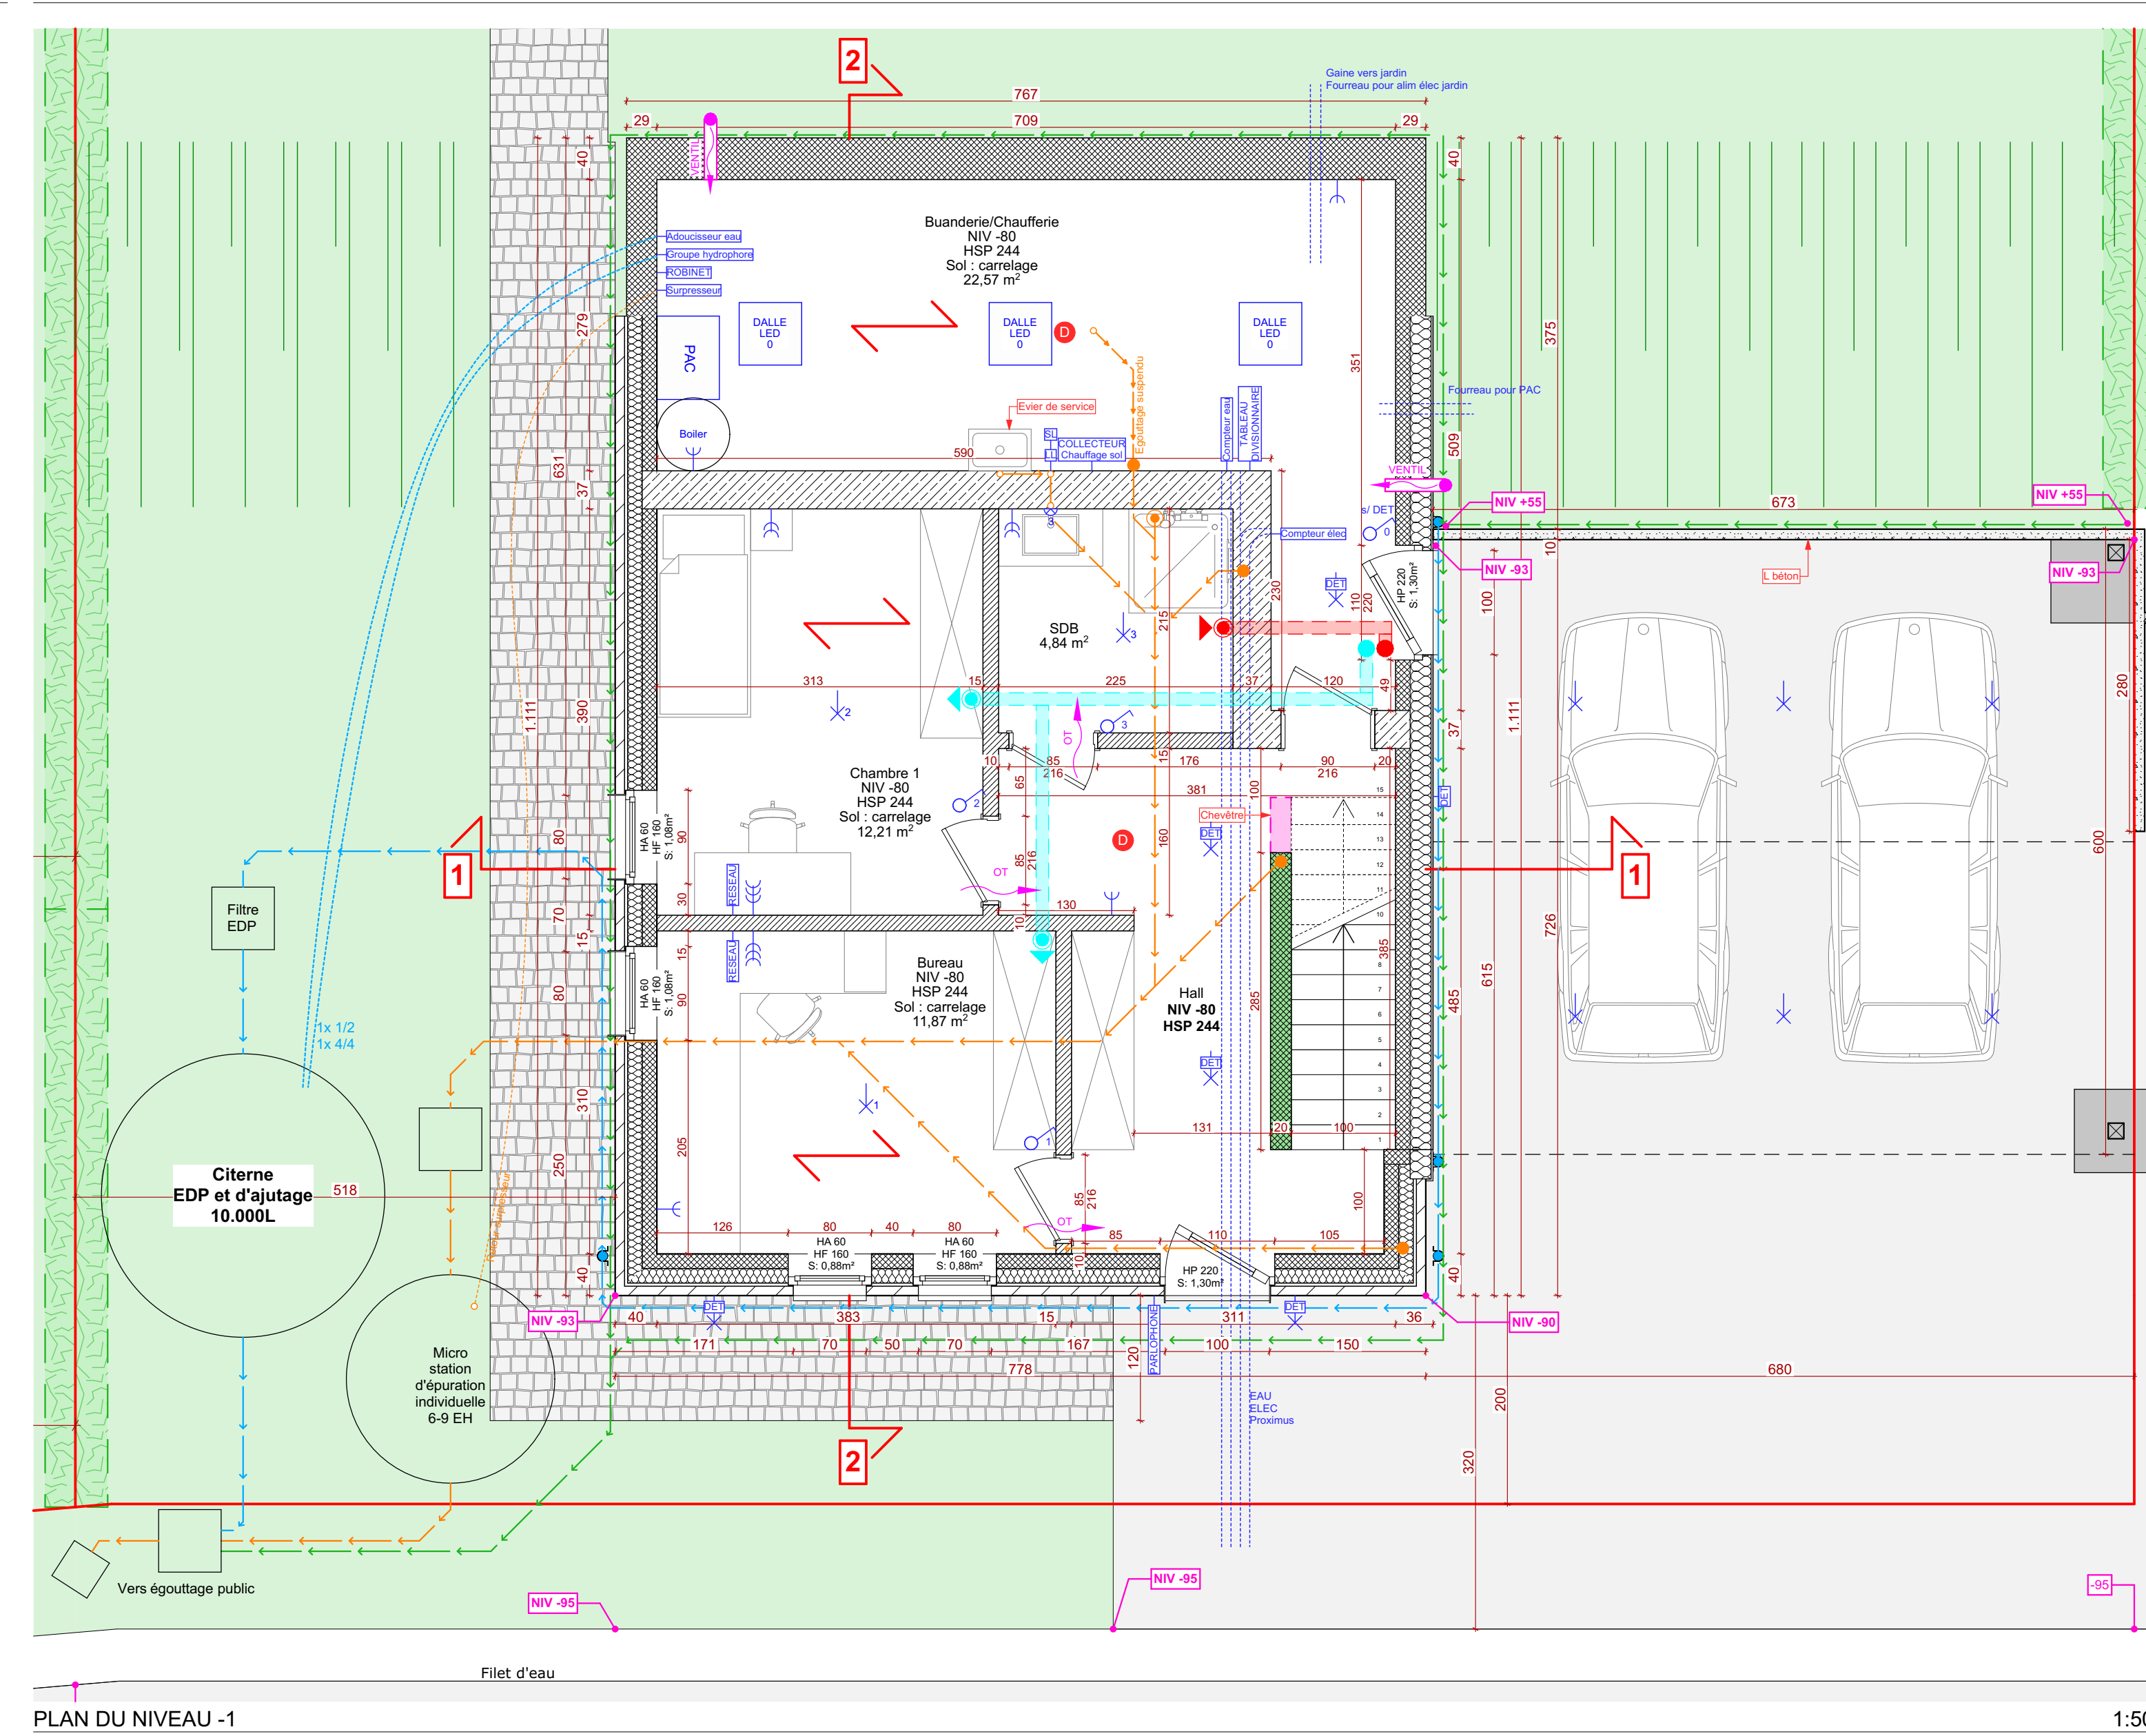
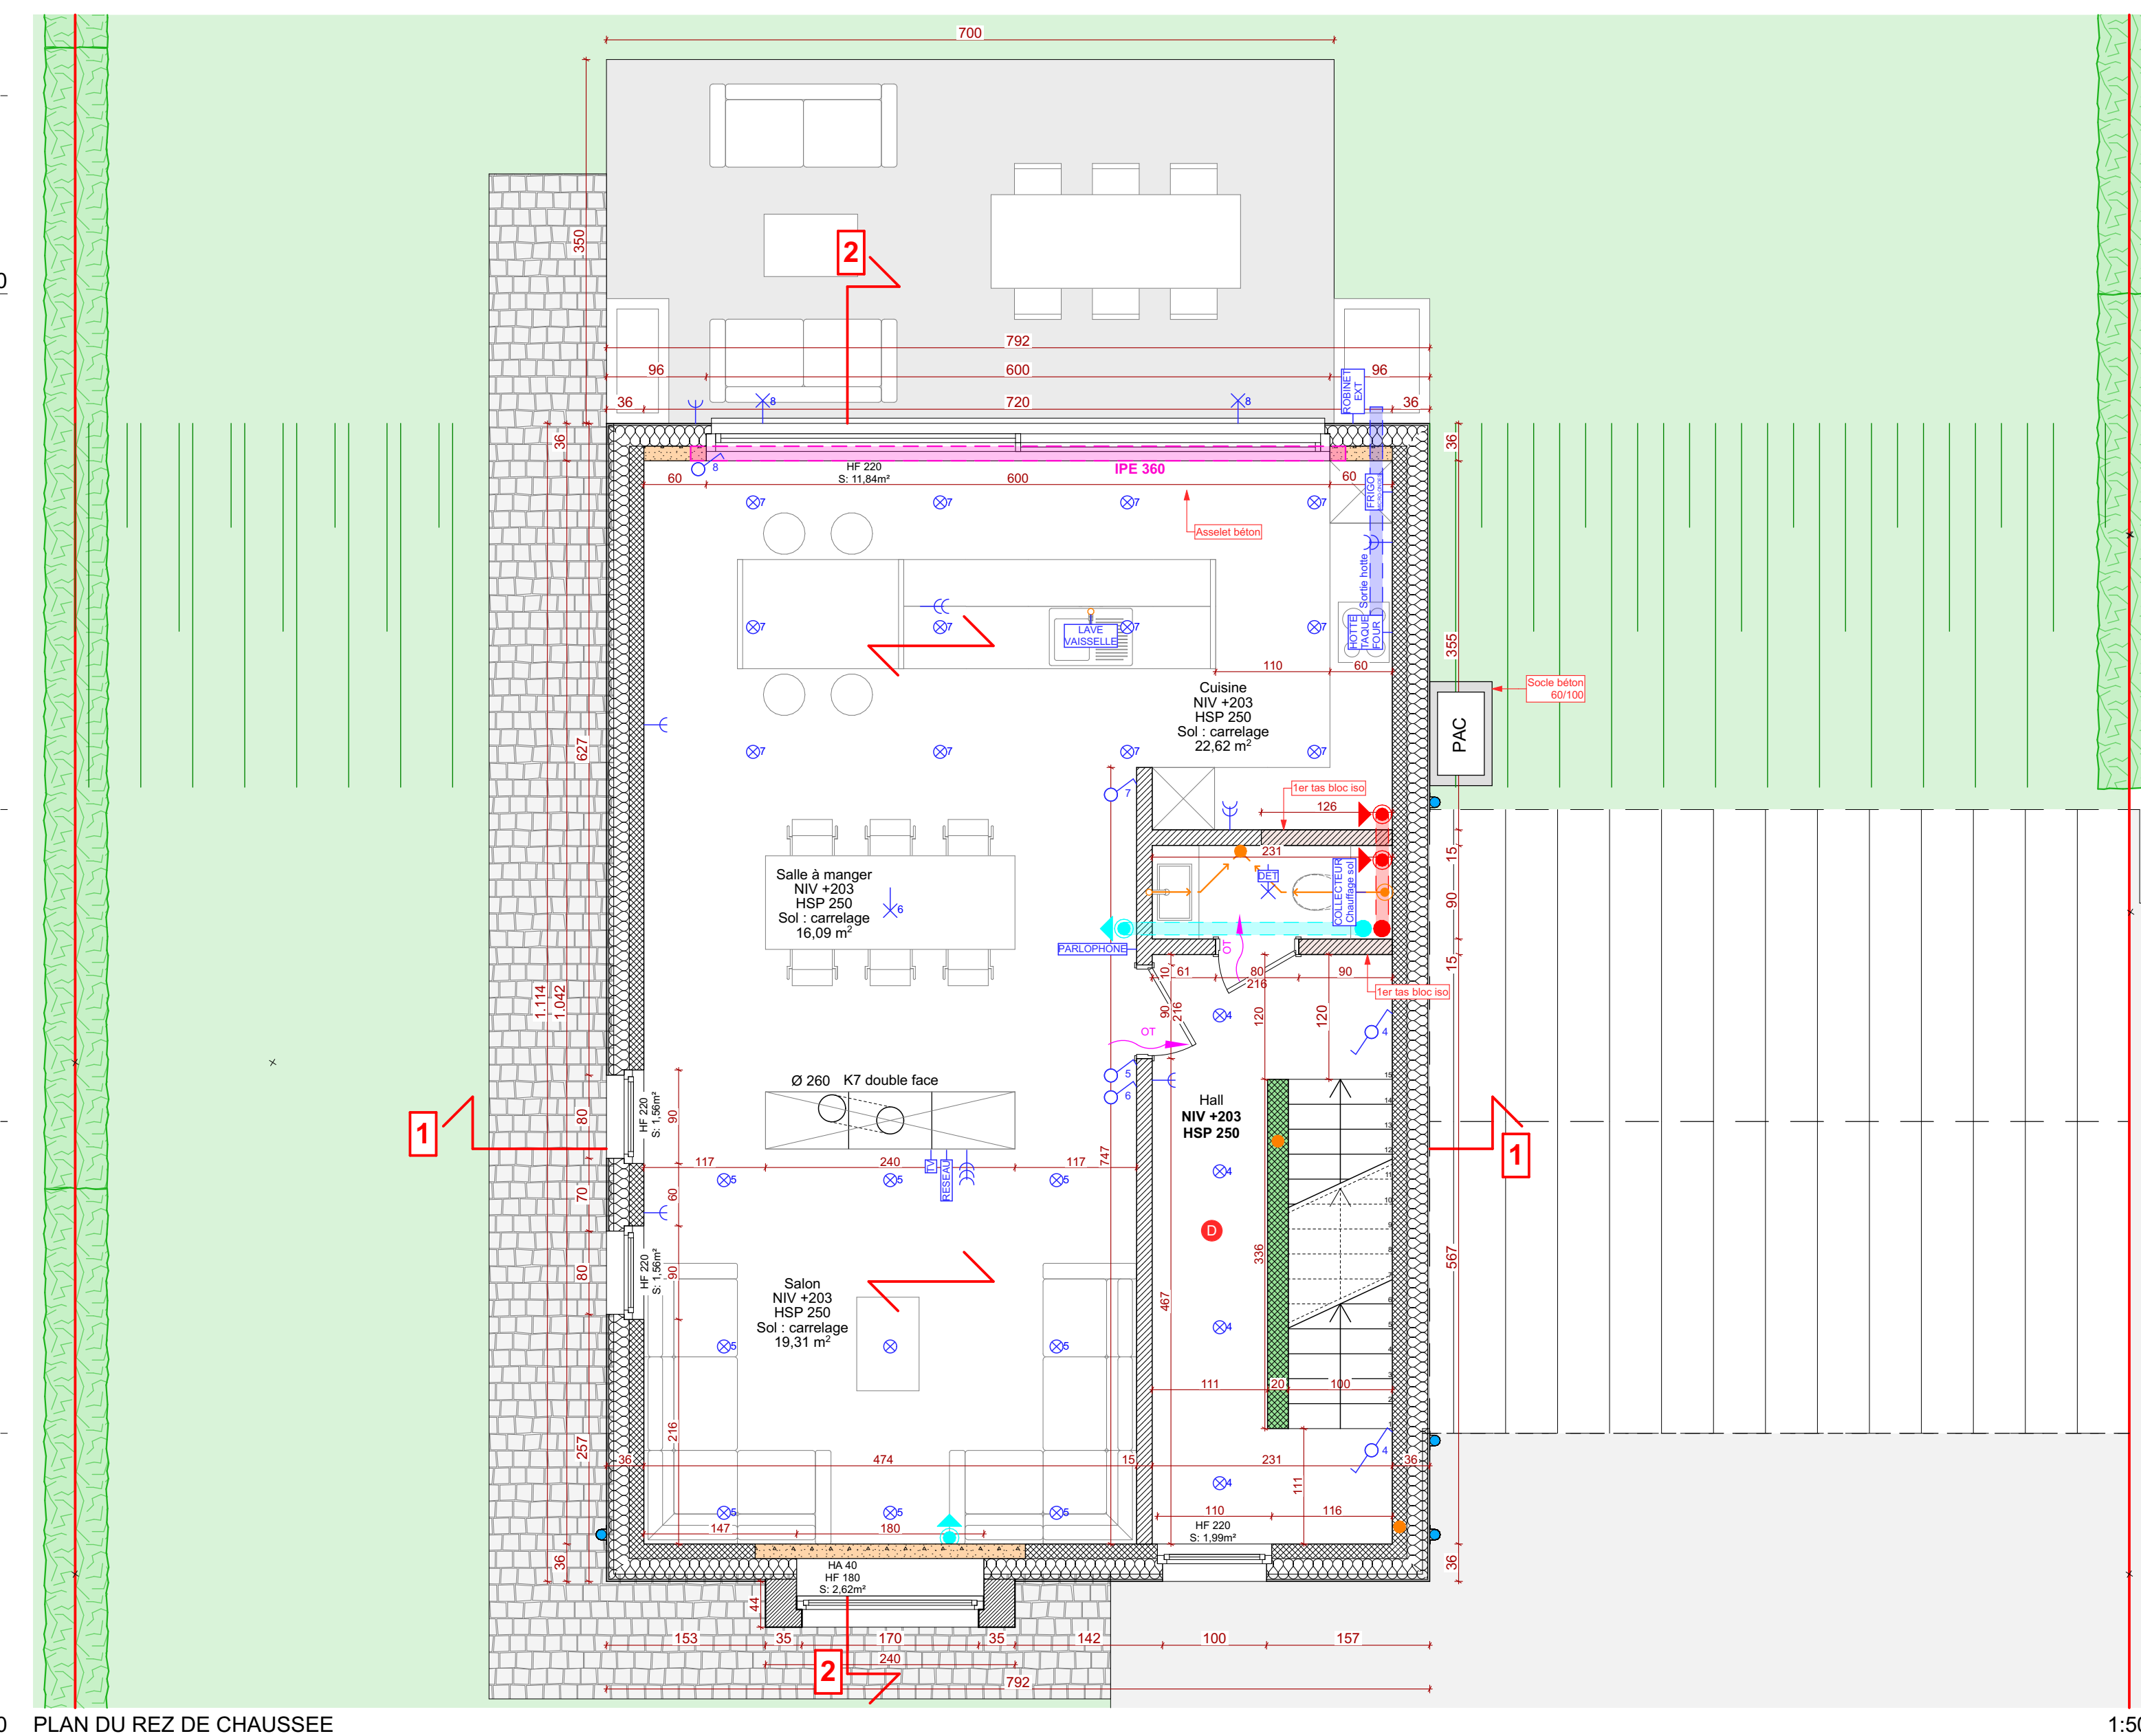
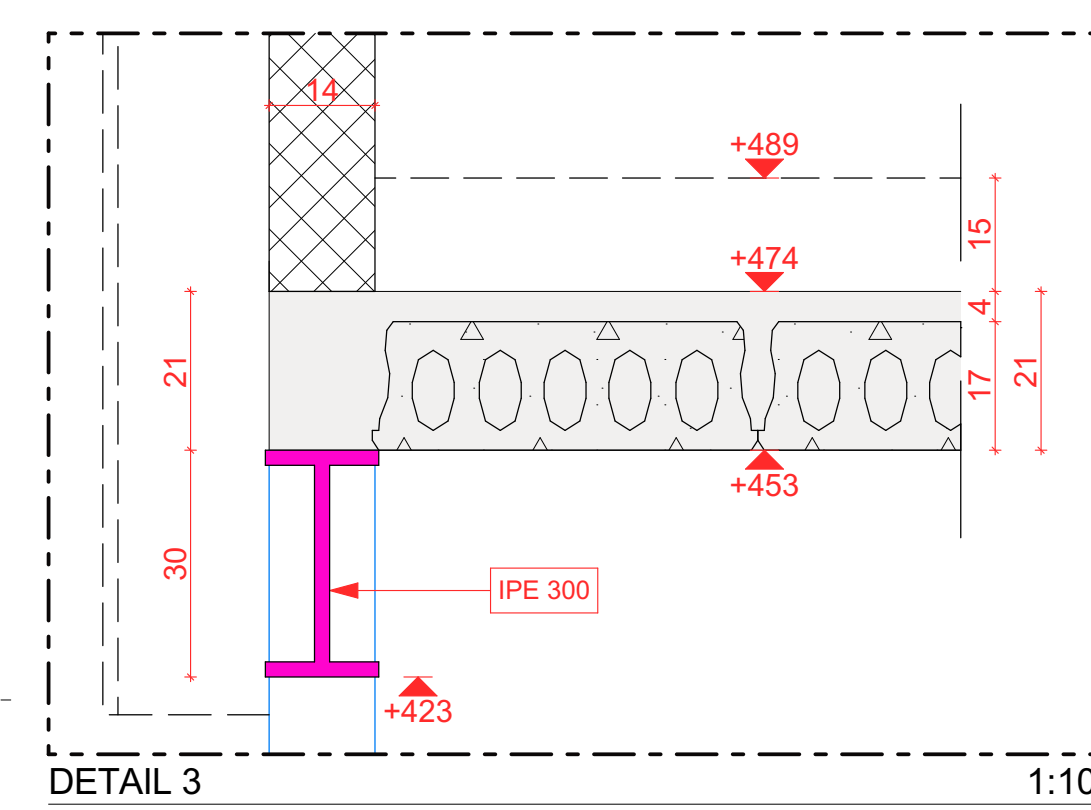
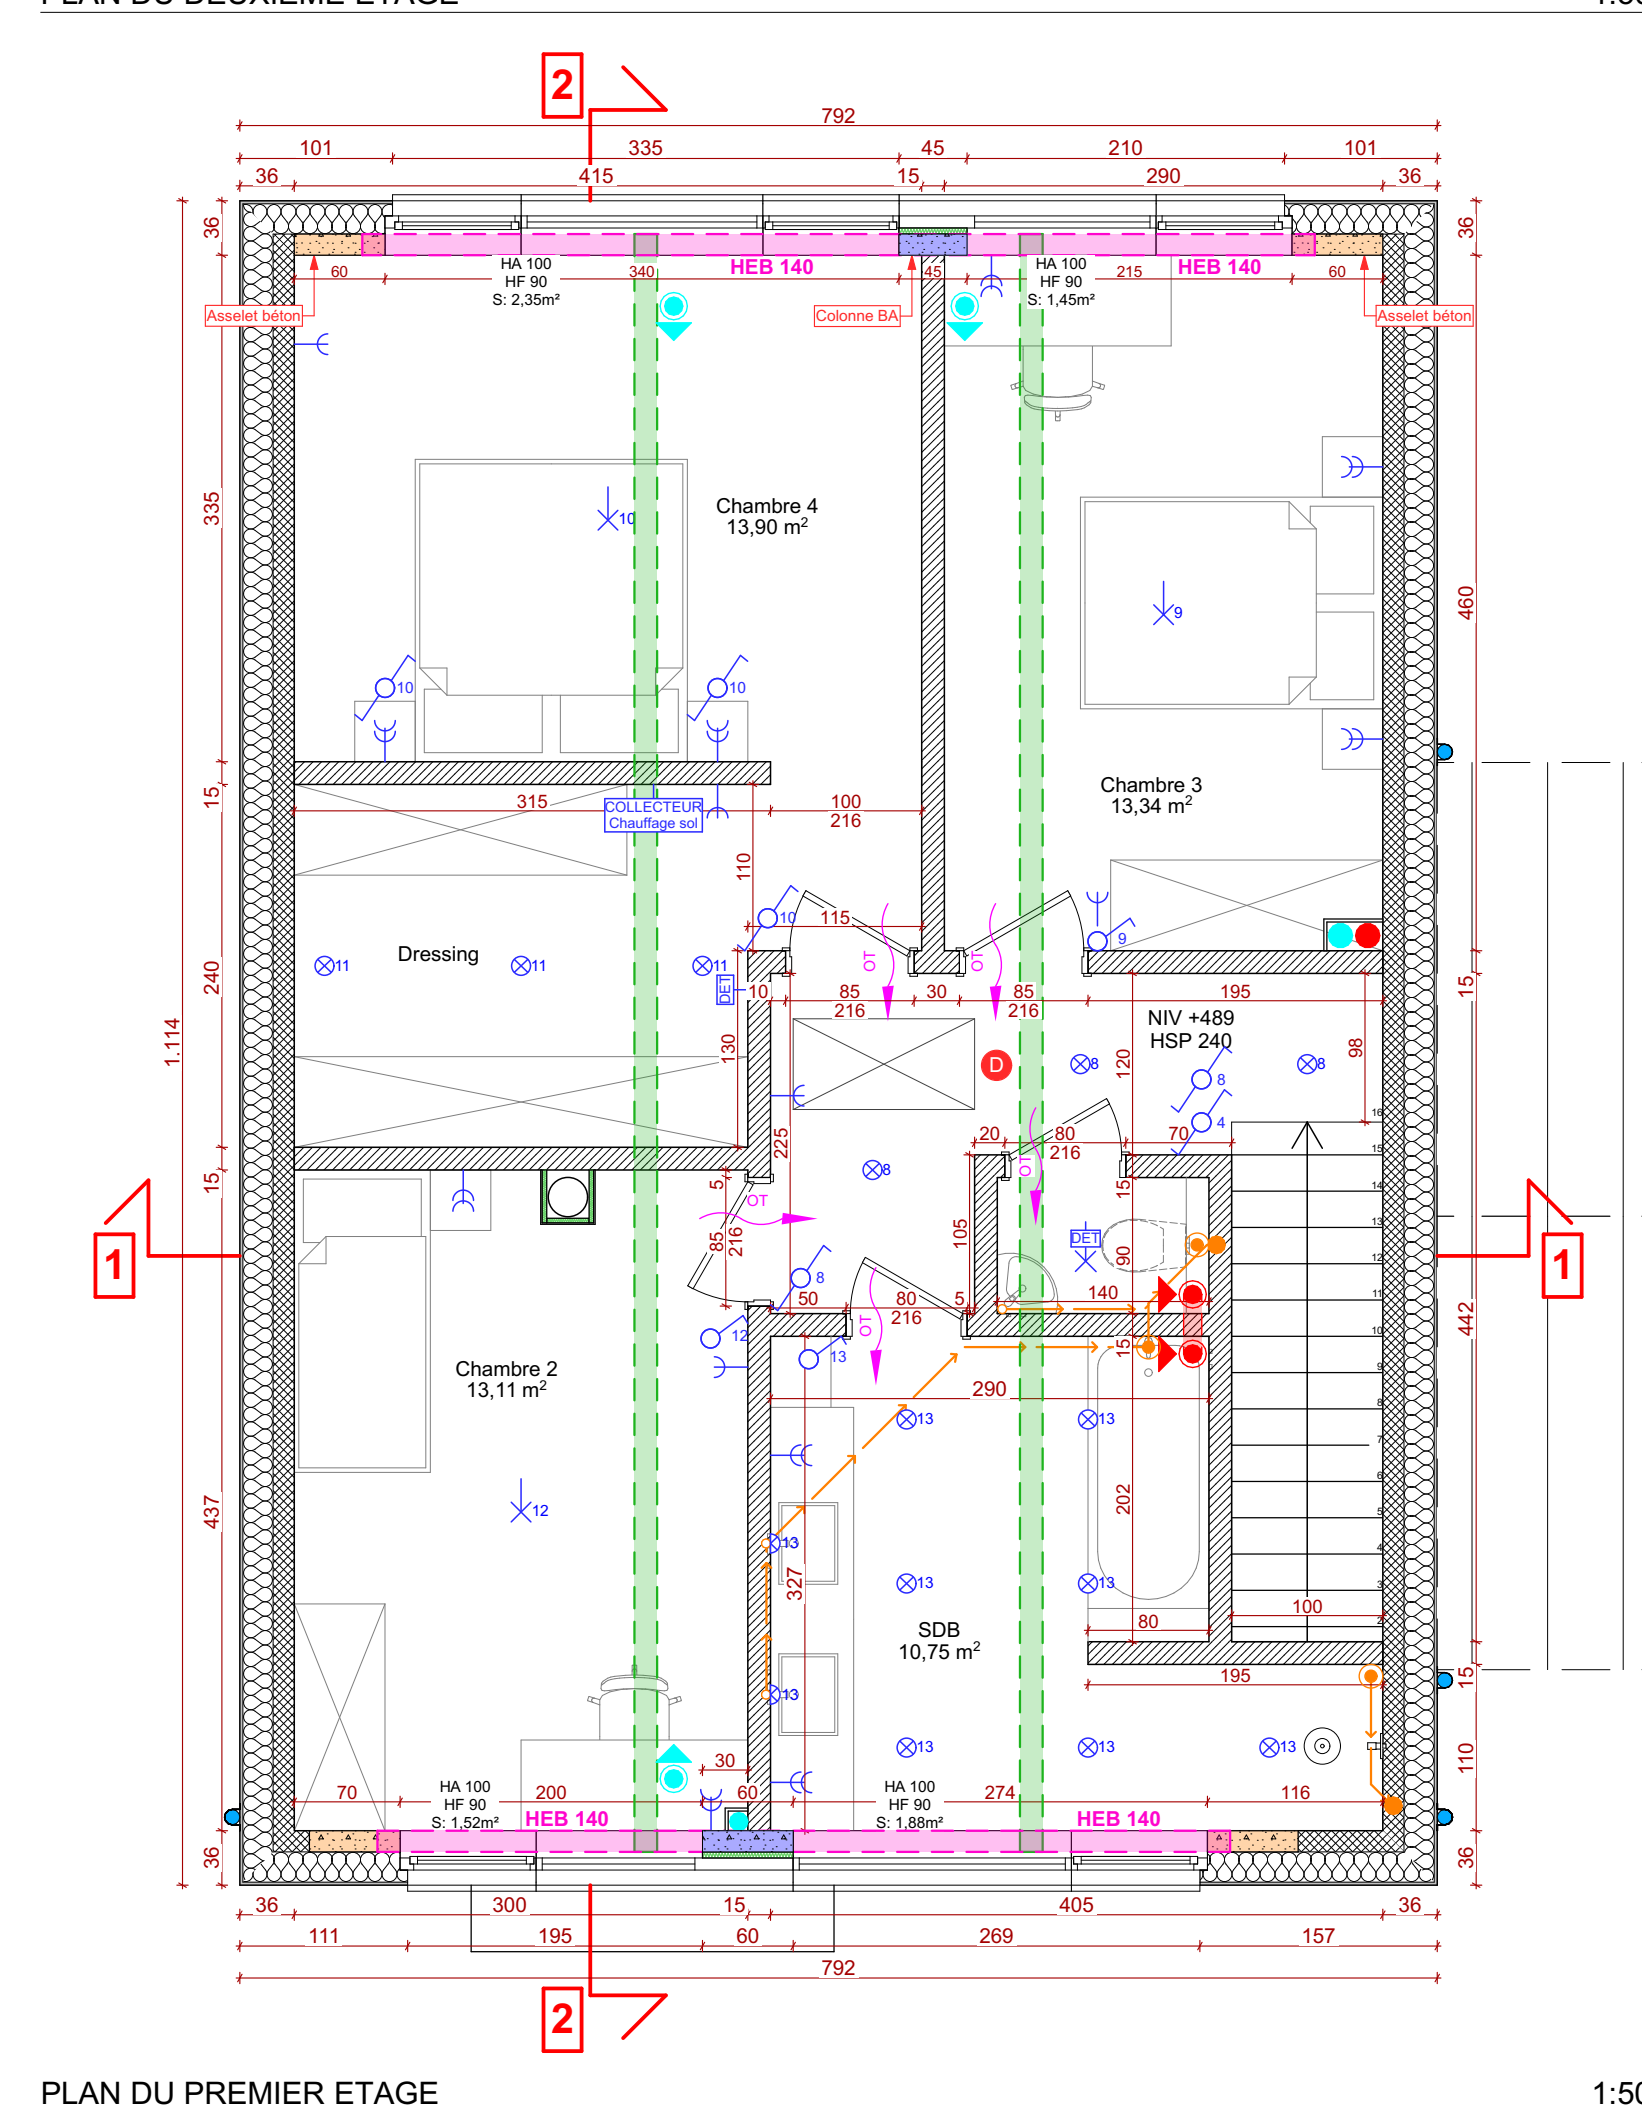


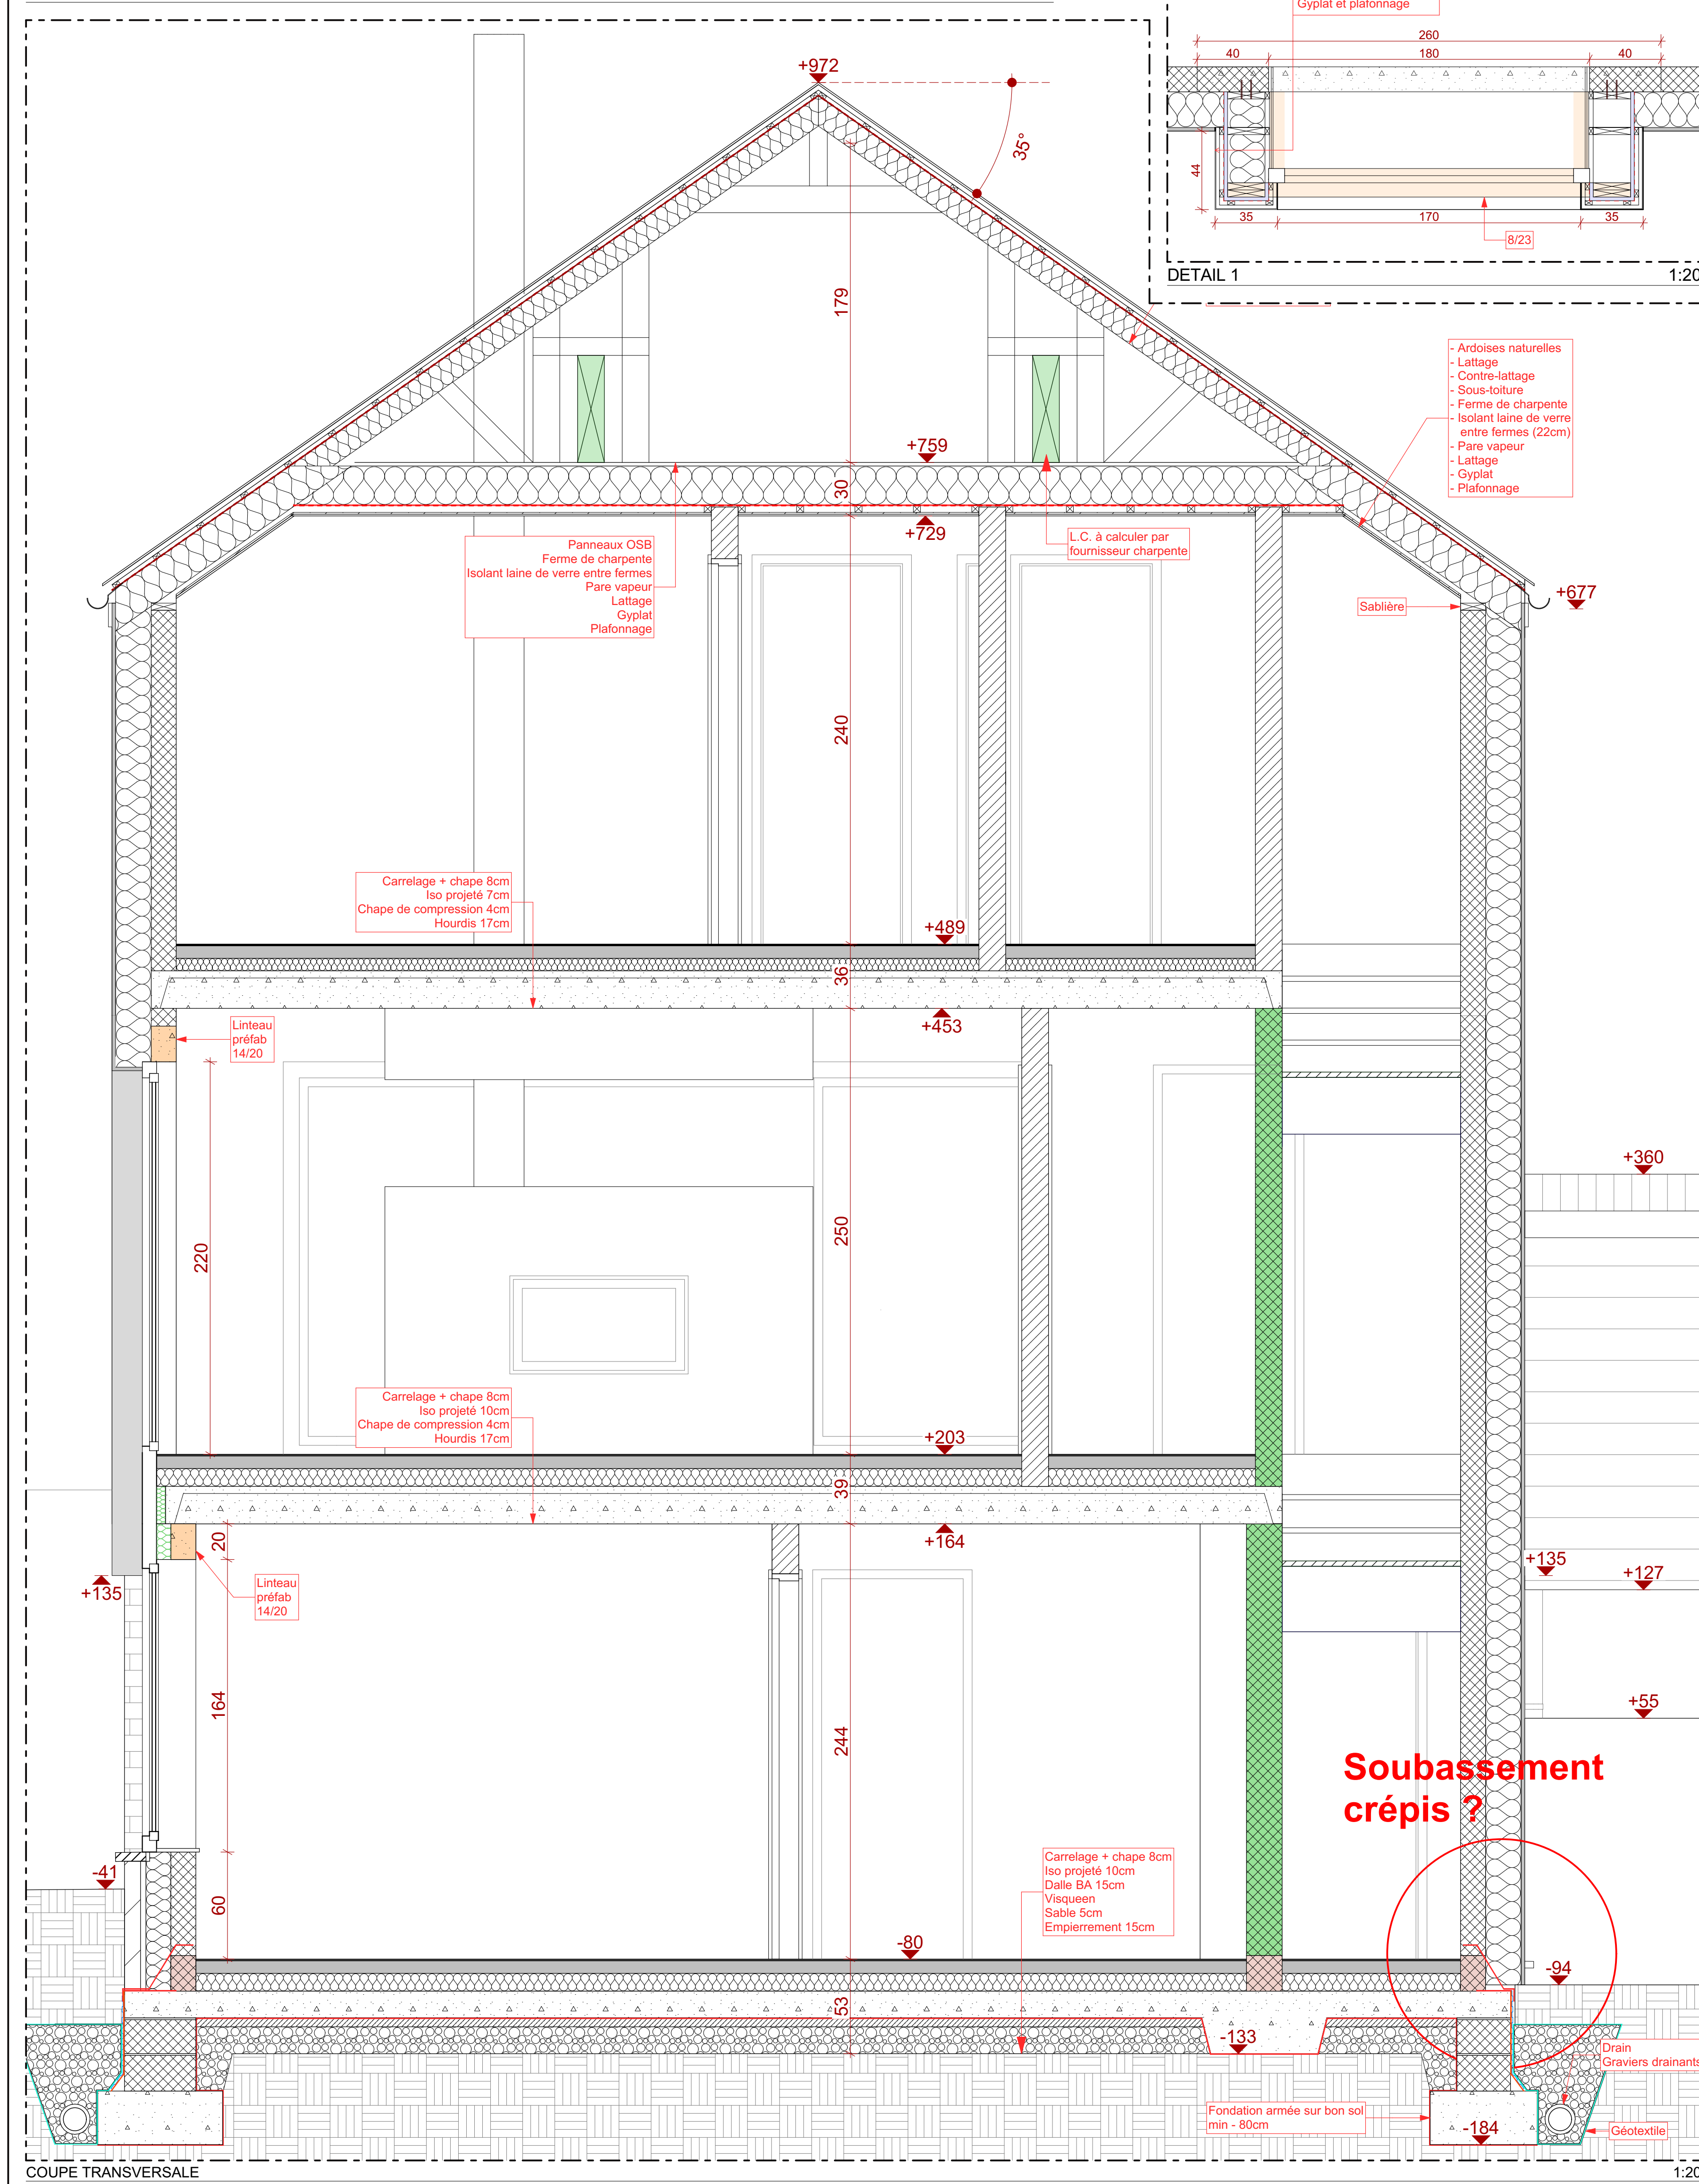

LEGENDE :





	Poutrelle métallique
	Bloc béton
	Bloc béton porteur
	Bloc isolant
	Bloc Ylong low energy
	Bloc Ylong porteur low energy
	Bloc acoustique
	Bloc arxex
	Asselet béton
	Colonne béton
	Ceinture béton
	Mur en moellons
	Mur en briques
	Mur crépis

LÉGENDE ÉGOUTTAGE:

- Egouttage eaux usées enterré
- Egouttage eaux usées suspendu
- Egouttage eaux pluviales enterré
- Drain

POLYCHROMIE DES FAÇADES :

- B. CRÉPIS TON GRIS CLAIR
- C. CHASSIS ALU TON NOIR
- D. TOITURE EN ARDOISES TON NOIR MAT
- E. BRIQUES TON BRUN MOYEN
- F. CADRE ALU LAQUÉ TON NOIR MAT
- G. L BÉTON TON GRIS CLAIR NATUREL

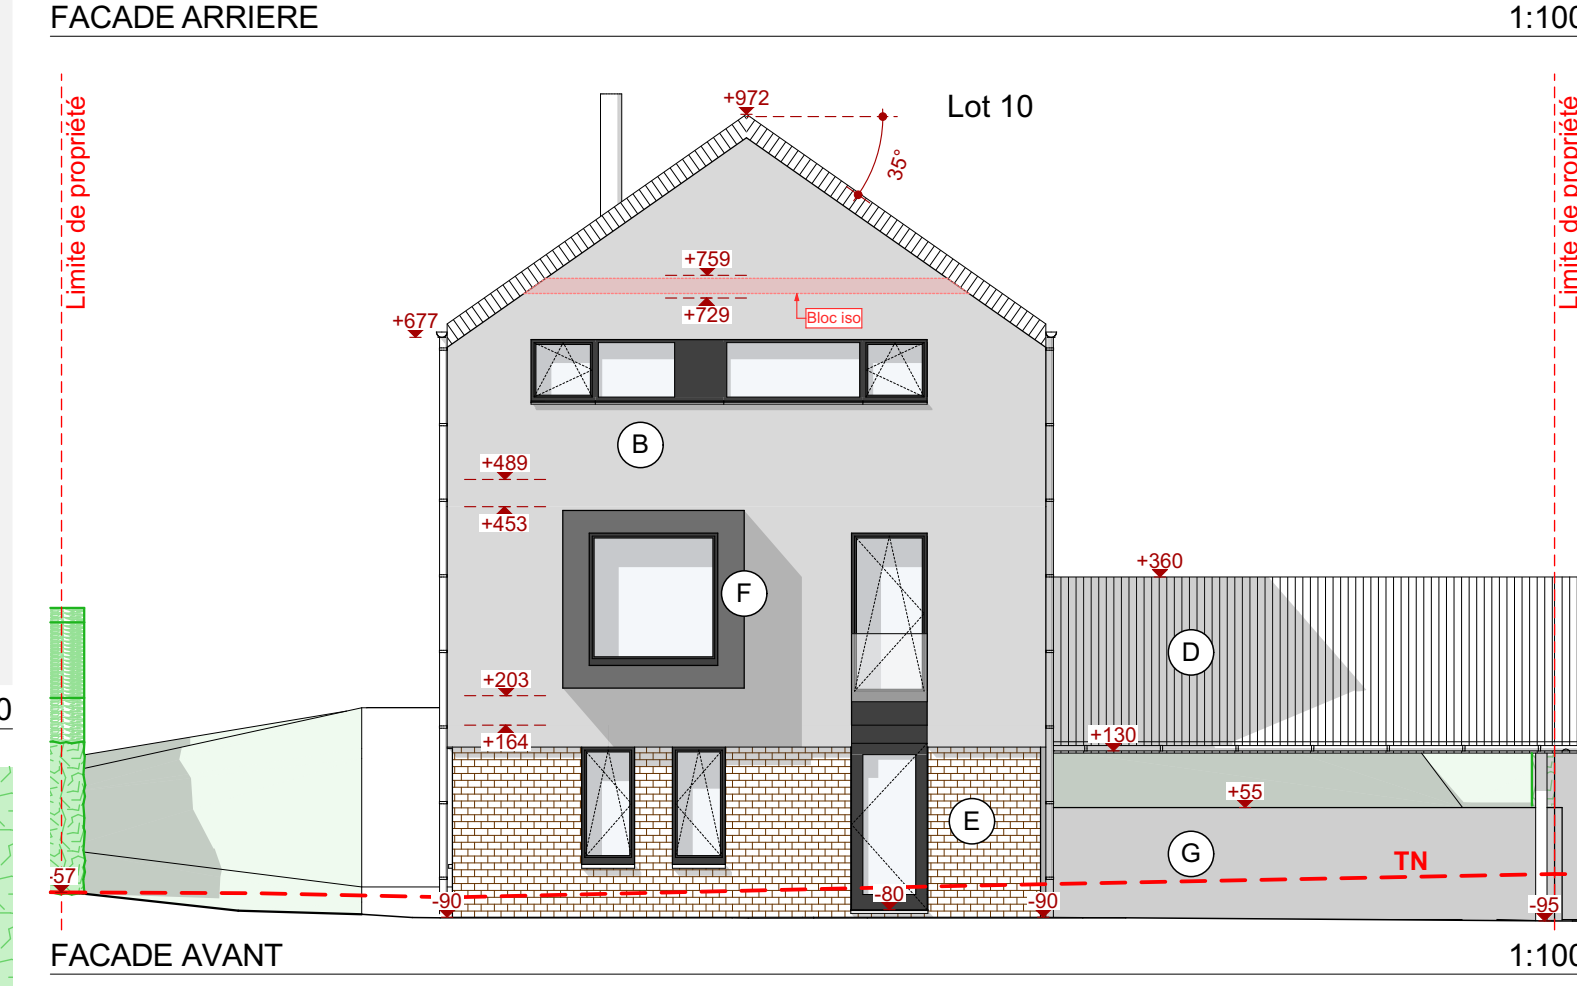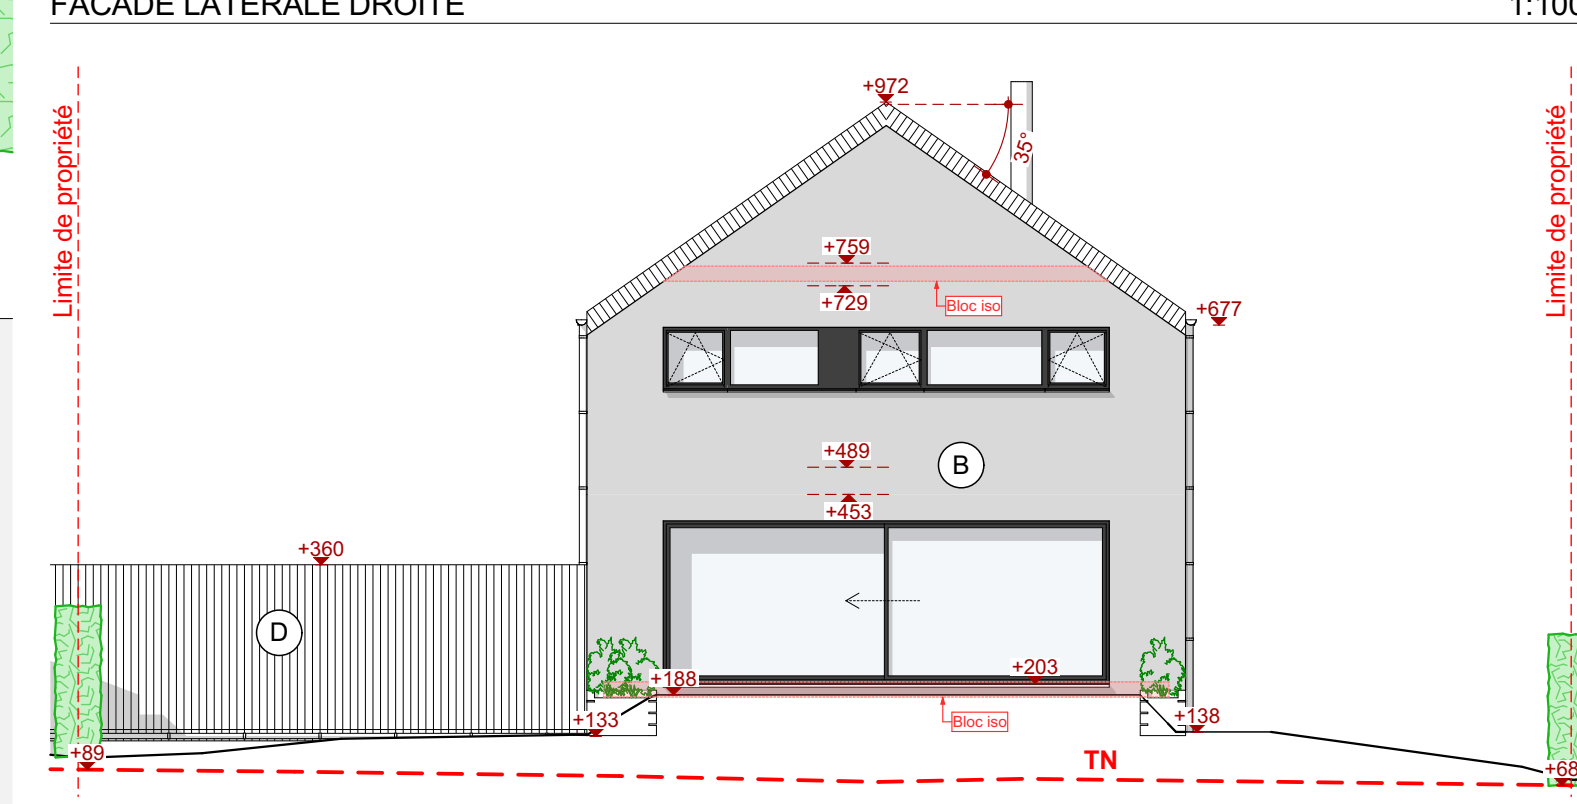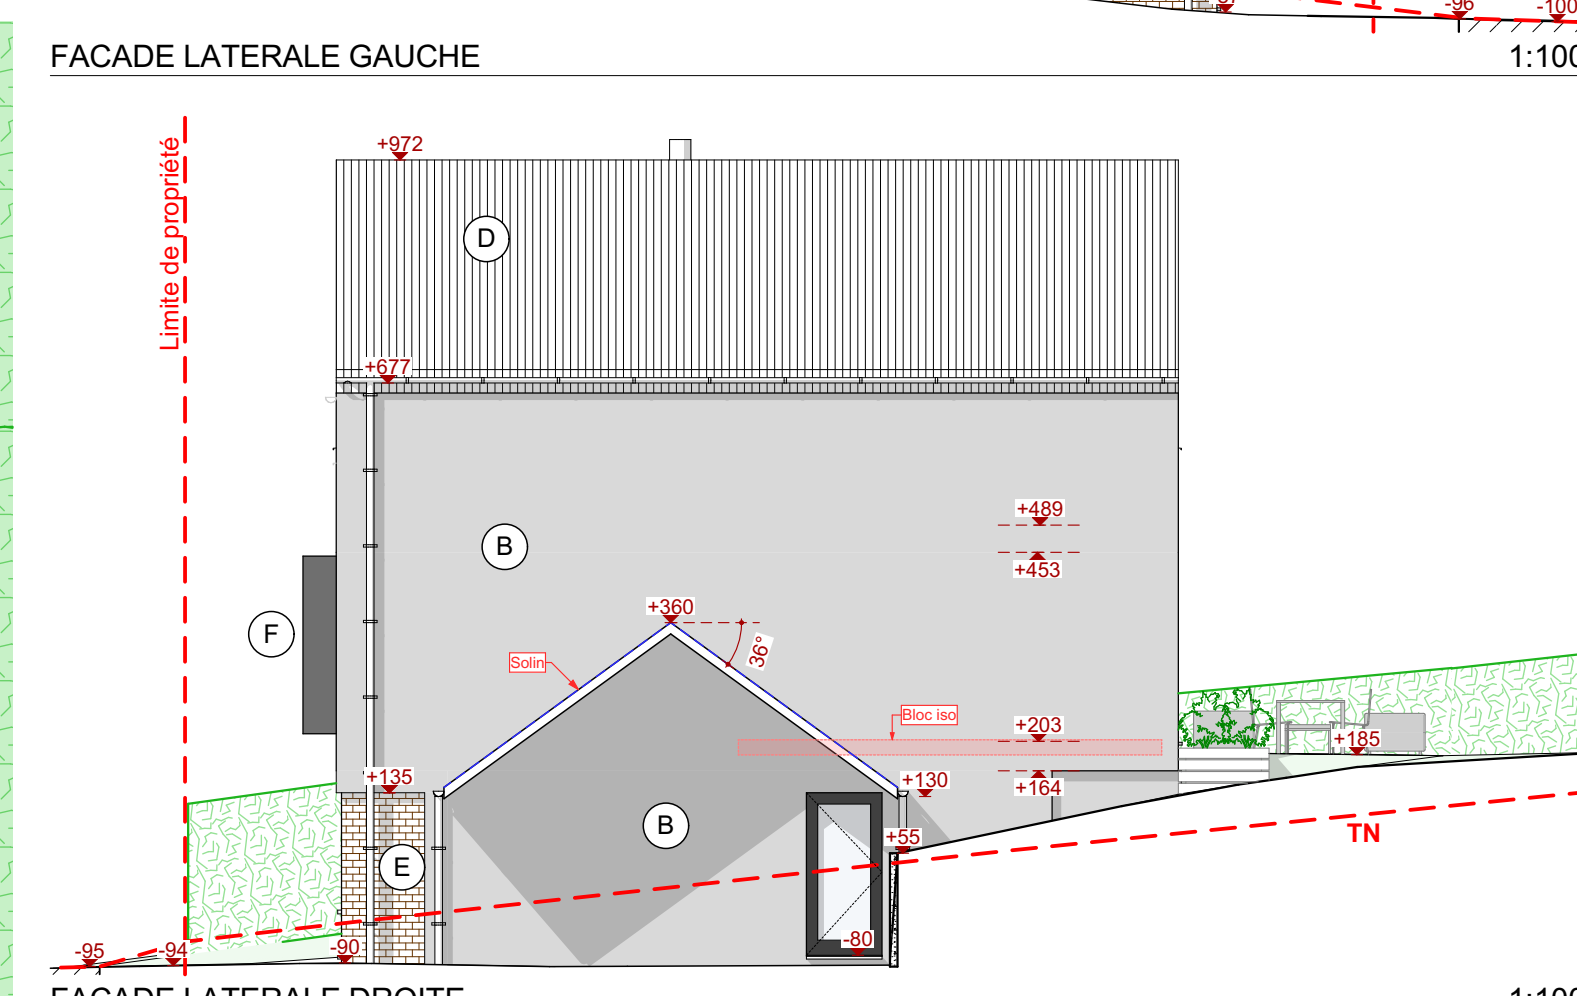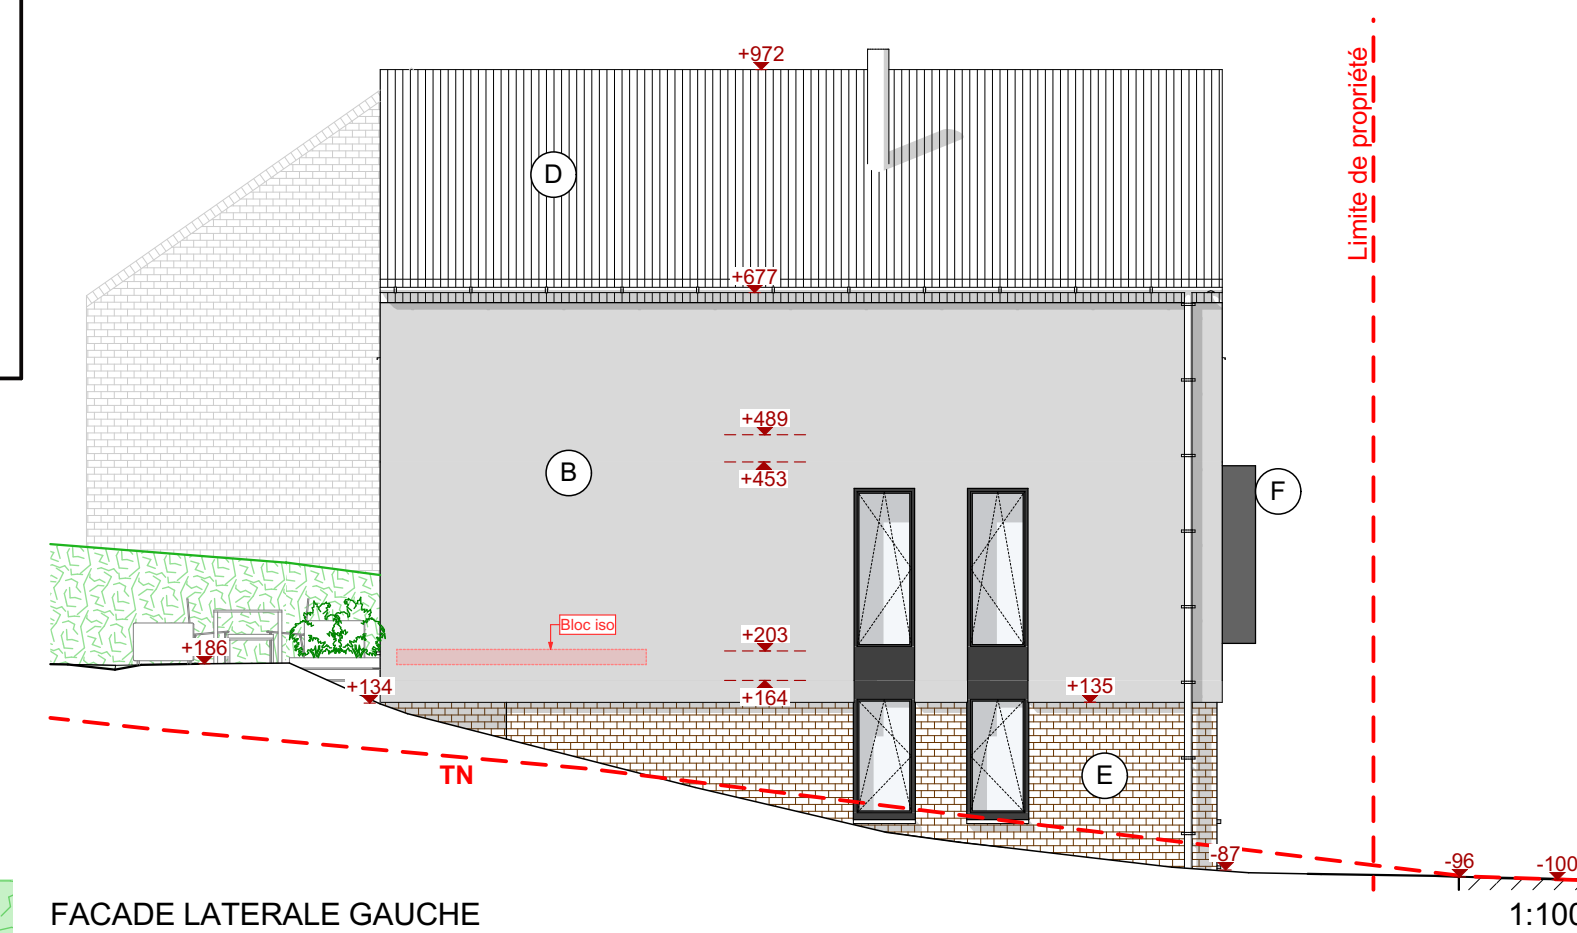

ATELIER D'ARCHITECTURE BERTRAND LURQUIN S R L	PROJET CONSTRUCTION DE 5 MAISONS D'HABITATIONS UNIFAMILIALES LOT 10 - A 1288II
RUE DE FURFOOZ 15 5500 DREHANCE	PROVINCE DE NAMUR COMMUNE DE ROCHEFORT
TEL: 0477.53.14.96 architectelurquin@gmail.com	MAITRE DE L'OUVRAGE
CHANTIER 	
Rochefort 1 DIV / Buissonville / A128 II; A128 8k, A128 8k, A128 8h, A128 8g, A128 8f	
DOCUMENTS IMPLANTATION - PLAN MAISON - ELEVATIONS - COUPES - DETAILS TECHNIQUES LOT 10	
OBJET PLANS D'EXECUTION	
DATE 10-02-25	
MODIFICATIONS - - -	INDICE 01 REFERENCE 400

AUTORISATIONS - ADMINISTRATION	MAITRE DE L'OUVRAGE
	ARCHITECTE