



Beter gekeurd
Bien vérifié

PROCES-VERBAL DE CONTROLE D'UNE
INSTALLATION ELECTRIQUE BASSE TENSION

L'INSTALLATION EST CONFORME

L'examen s'opère selon l'instruction de travail 10le006 ou 10le008 sur base des prescriptions indiquées ci-dessous.

Votre contrôle a été effectué par BTV ASBL, bureau BTV Namur / Luxembourg, Avenue du Sainfoin 25, 5590 CINEY
T: 083 21 35 27, E: btv.namur@btvcontrol.be

Rapport N°: 0428-180615-03 Date du contrôle : 15/06/18
Extra date du contrôle:

DONNEES GENERALES:

ADRESSE DE L'INSTALLATION : MME PEETERS
RUE DES PINS 50
5570 DION

PROPRIETAIRE: MME PEETERS
Adresse : RUE DES PINS 50
5570 DION

DEMANDEUR : JMB ELEC
Adresse : RUE DE BOUILLON 252
5574 PONDROME

INSTALLATEUR : JMB ELEC
Adresse : RUE DE BOUILLON 252
5574 PONDROME

Visualisation de l' installation



TVA ou CI :

EAN : Compteur n° 44581269 Index :

DESCRIPTION GENERALE ET CARACTERISTIQUES:

Type d'installation :	Type des locaux :	Chalet
Début travaux fondations : Avant	Installation électrique :	Avant
Raccordement tension : 3x400V + N	RGIE art. :	86
Câble aliment. tableau princ. : 4 x 10 mm²	Protection raccordement :	20 A
Type électrode de terre : Piquets	Inter. gén. : type :	4p 40A/300mA
Nombre de tableaux : 1	Nombre de circuits term. :	12
Facteurs d'influences externes :	Schéma :	TT

CONTROLE:

Visite de contrôle suivant : RGIE art. 271,

VMA - 44

MA-BT-02/2015



1 / 3

Rue de Bouillon 252

5574 Ponderôme Beauraing

Belgique

Tél : 082.22.45.96

GSM : 0475287323

Mail: jeanmarc.bouille@skynet.be

Fax : 082.22.45.96

Facture

Mr MAXIME PEETERS
AVENUE DU CHAMPIA 59

5570 DION
Belgique

N° TVA:

Code client	Date d'échéance	Mode règlement	Date livraison	Date	Date exigibilité TVA	Numéro
CL00207	13/06/2018		13/06/2018	13/06/2018	13/06/2018	20180058



Code article	Description	Qté	PU HT	Montant HT	TVA
	SOLDE FACTURE SUIVANT L'OFFRE DE00387	1,00	200,00	200,00	6,00

Taux	Base	Montant
6,00	200,00	12,00

Total HT	200,00
Total TVA	12,00
Total TTC	212,00
Acompte	0,00
Net à payer	212,00 €

JMB - ELEC SPRL
 Electricité générale
 Rue de Bouillon, 252
 5574 PONDROME
 0475 / 28 73 23
 jeanmarc.bouillie@skynet.be


Handwritten signature

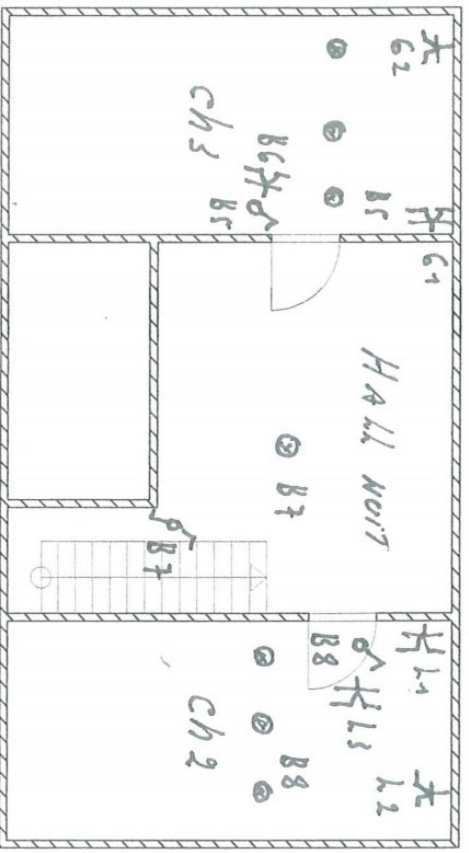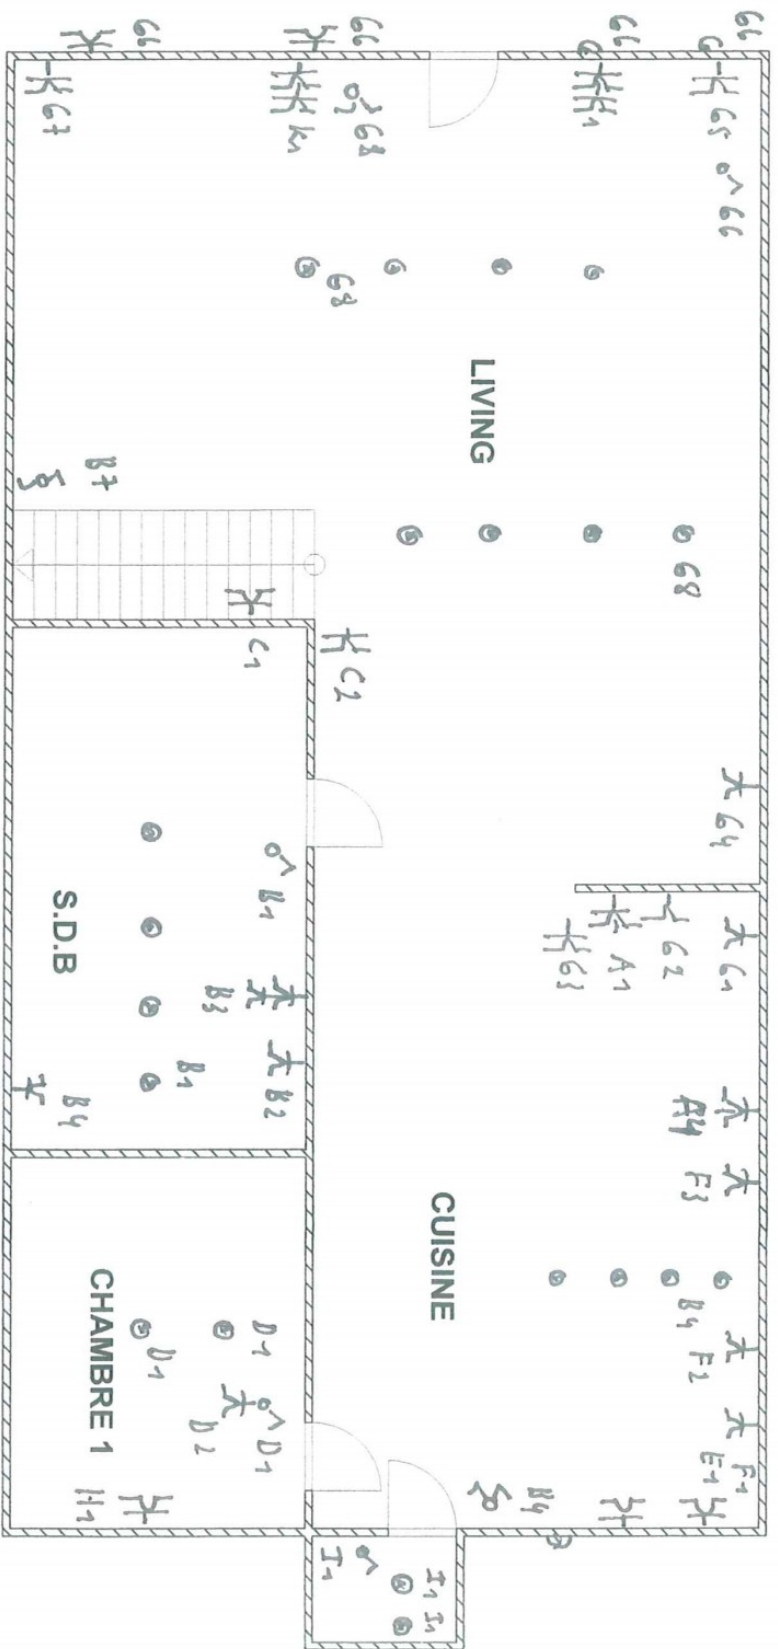

Mr et MME PEETERS
 RUE DES PINS
 5570 DION

P5TV 428
 FARRAS/06148

Handwritten signature

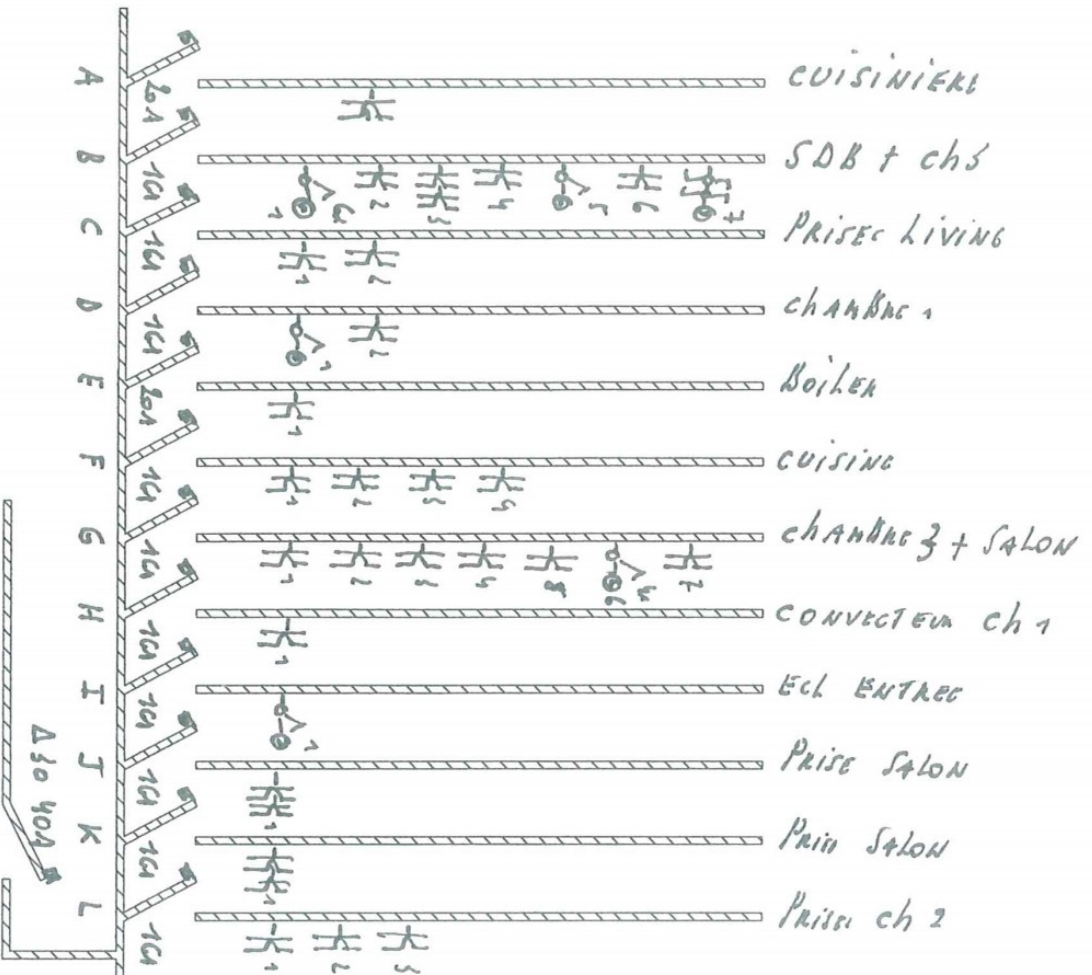

Mr et Mme PEETERS
RUE DES PINS
5570 DION

JMB - ELEC SPRL
Electricité générale
Rue de Bouillon, 252
5574 PONDROME
0475 / 28 73 23
jeanmarc.bouille@skynet.be

TENSION 400V +N

<Nouveau projet>

UNIFILAIRE



13/06/2018

1 : 100

Micro
Application

JMB - ELEC SPRL
 Electricité générale
 Rue de Bouillon, 252
 5574 PONDROME
 0475 / 28 73 23
 jeanmarc.bouillie@skynet.be


Handwritten signature

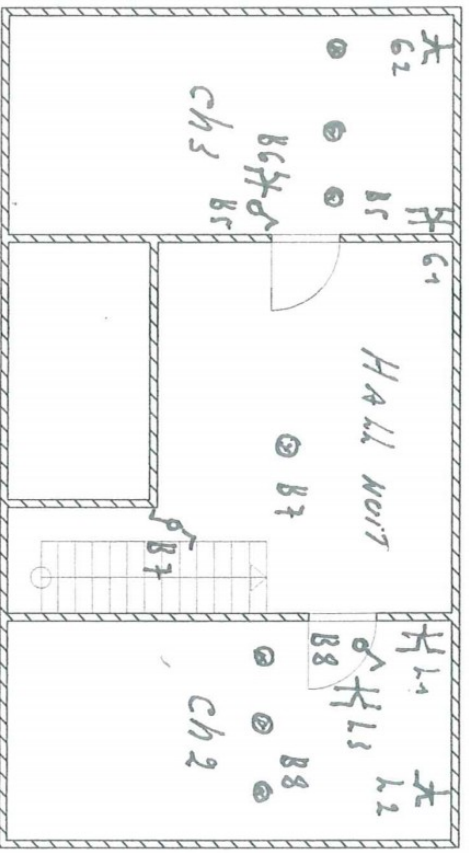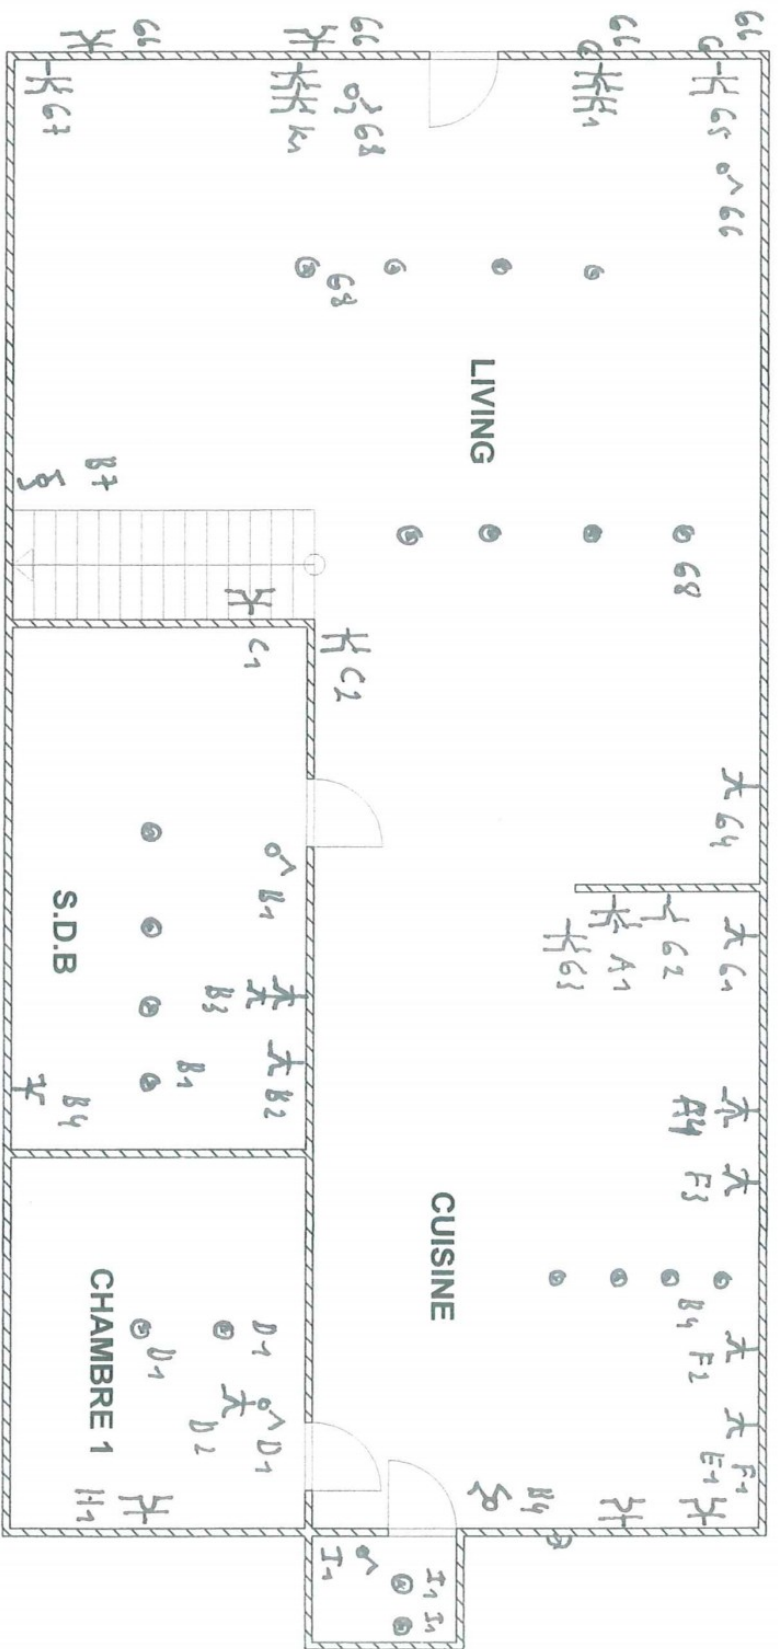

Mr et MME PEETERS
 RUE DES PINS
 5570 DION

P5TV 428
 FARRAS/06148

Handwritten signature

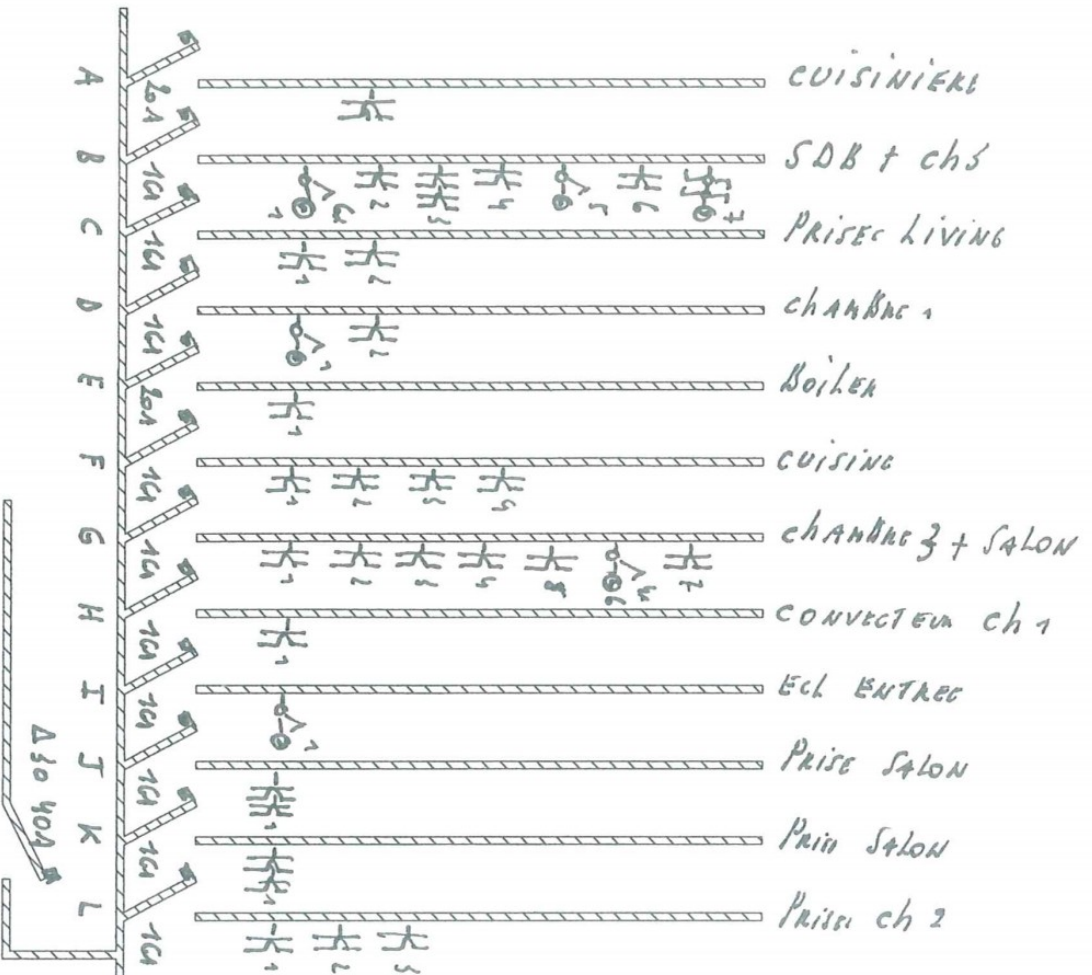

Mr et Mme PEETERS
RUE DES PINS
5570 DION

JMB - ELEC SPRL
Electricité générale
Rue de Bouillon, 252
5574 PONDROME
0475 / 28 73 23
jeanmarc.bouille@skynet.be

TENSION 400V +N

<Nouveau projet>

UNIFILAIRE

13/06/2018

1 : 100

Micro
Application



Rue de Bouillon 252

5574 Pondrôme Beauraing

Belgique

Tél : 082.22.45.96

GSM : 0475287323

Mail: jeanmarc.bouille@skynet.be

Fax : 082.22.45.96

Devis

Mr MAXIME PEETERS
AVENUE DU CHAMPIA 59

5570 DION
Belgique

N° TVA:

Code client	Date de validité	Mode règlement	Date de livraison	Date	Numéro
CL00207	29/06/2018		30/04/2018	30/04/2018	DE00387

Code article	Description	Qté	PU HT	Montant HT	TxTVA
	REMISE EN CONFORMITE SUIVANT LE RAPPORT DE BTV				
	TERRE GENERALE DU BATIMENT AVEC UNE BOUCLE A FOND DE FOUILLE + TRANCHEE ET MINI PELLE	1,00	580,00	580,00	6,00
	Vérification des continuité de terre prises	1,00	48,00	48,00	6,00
	Repérage complet de l'installation + réalisation des plans	1,00	118,00	118,00	6,00
	RECEPTION DE L'INSTALLATION	1,00	138,00	138,00	6,00

Taux	Base	Montant
6,00	884,00	53,04

Total HT	884,00
Total TVA	53,04
Total TTC	937,04 €

Signature du client :