

Projet 1


Quai du Barbou 11, 4020 Liège, Liège, Belgique

SURFACE TOTALE : 175.70 m² · SURFACE HABITABLE : 175.70 m² · ÉTAGES : 3 · PIÈCES : 9



▼ Rez-de-chaussée

SURFACE TOTALE : 67.89 m² · SURFACE HABITABLE : 67.89 m² · PIÈCES : 3

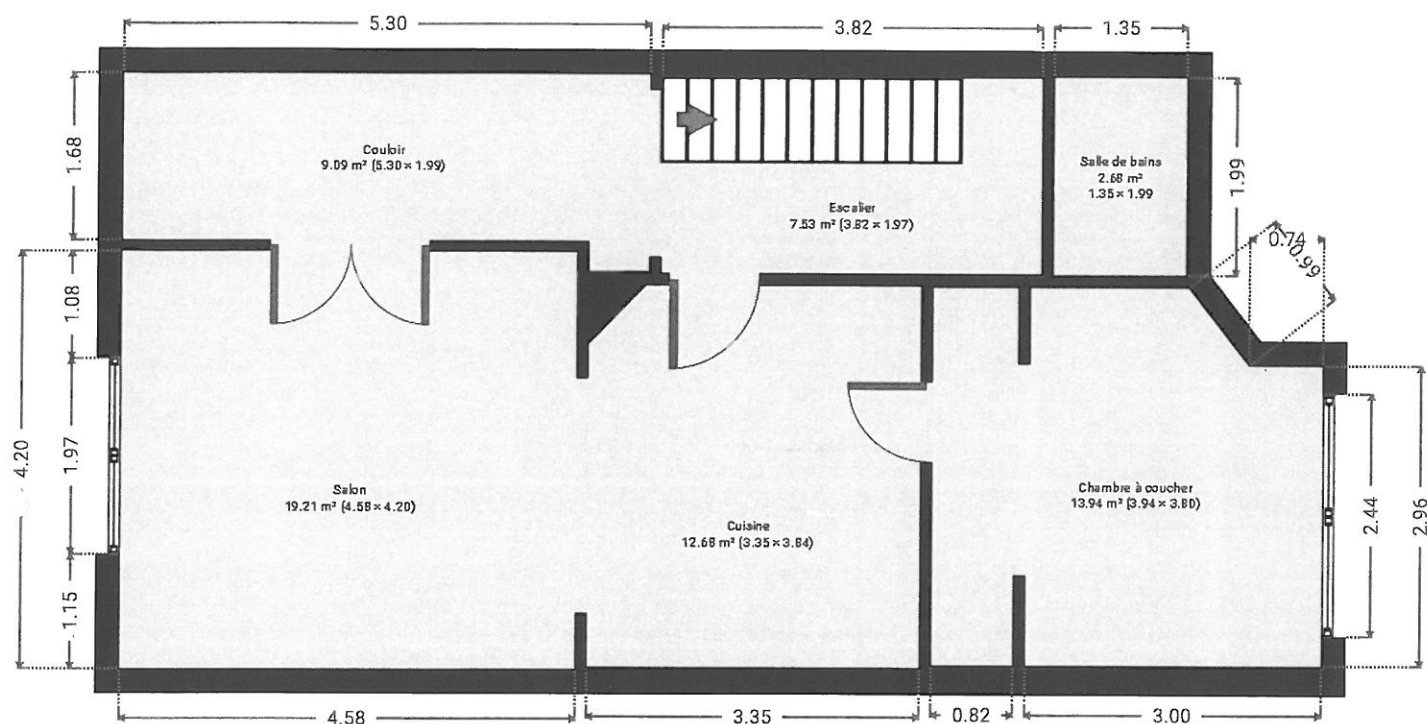

▼ 1er étage

SURFACE TOTALE : 53.91 m² · SURFACE HABITABLE : 53.91 m² · PIÈCES : 3

