


REZ DE CHAUSSEE.

Immeuble : Mr Demoulin. Ch.
41 Quai du Barbois.
4020 LIEGE.

Electricite : PÂQUE. G.


62 rue H. Reuleaux
4020 LIEGE.
TEL : 341.48.41.

~~Agence HERNET~~
23/07/99

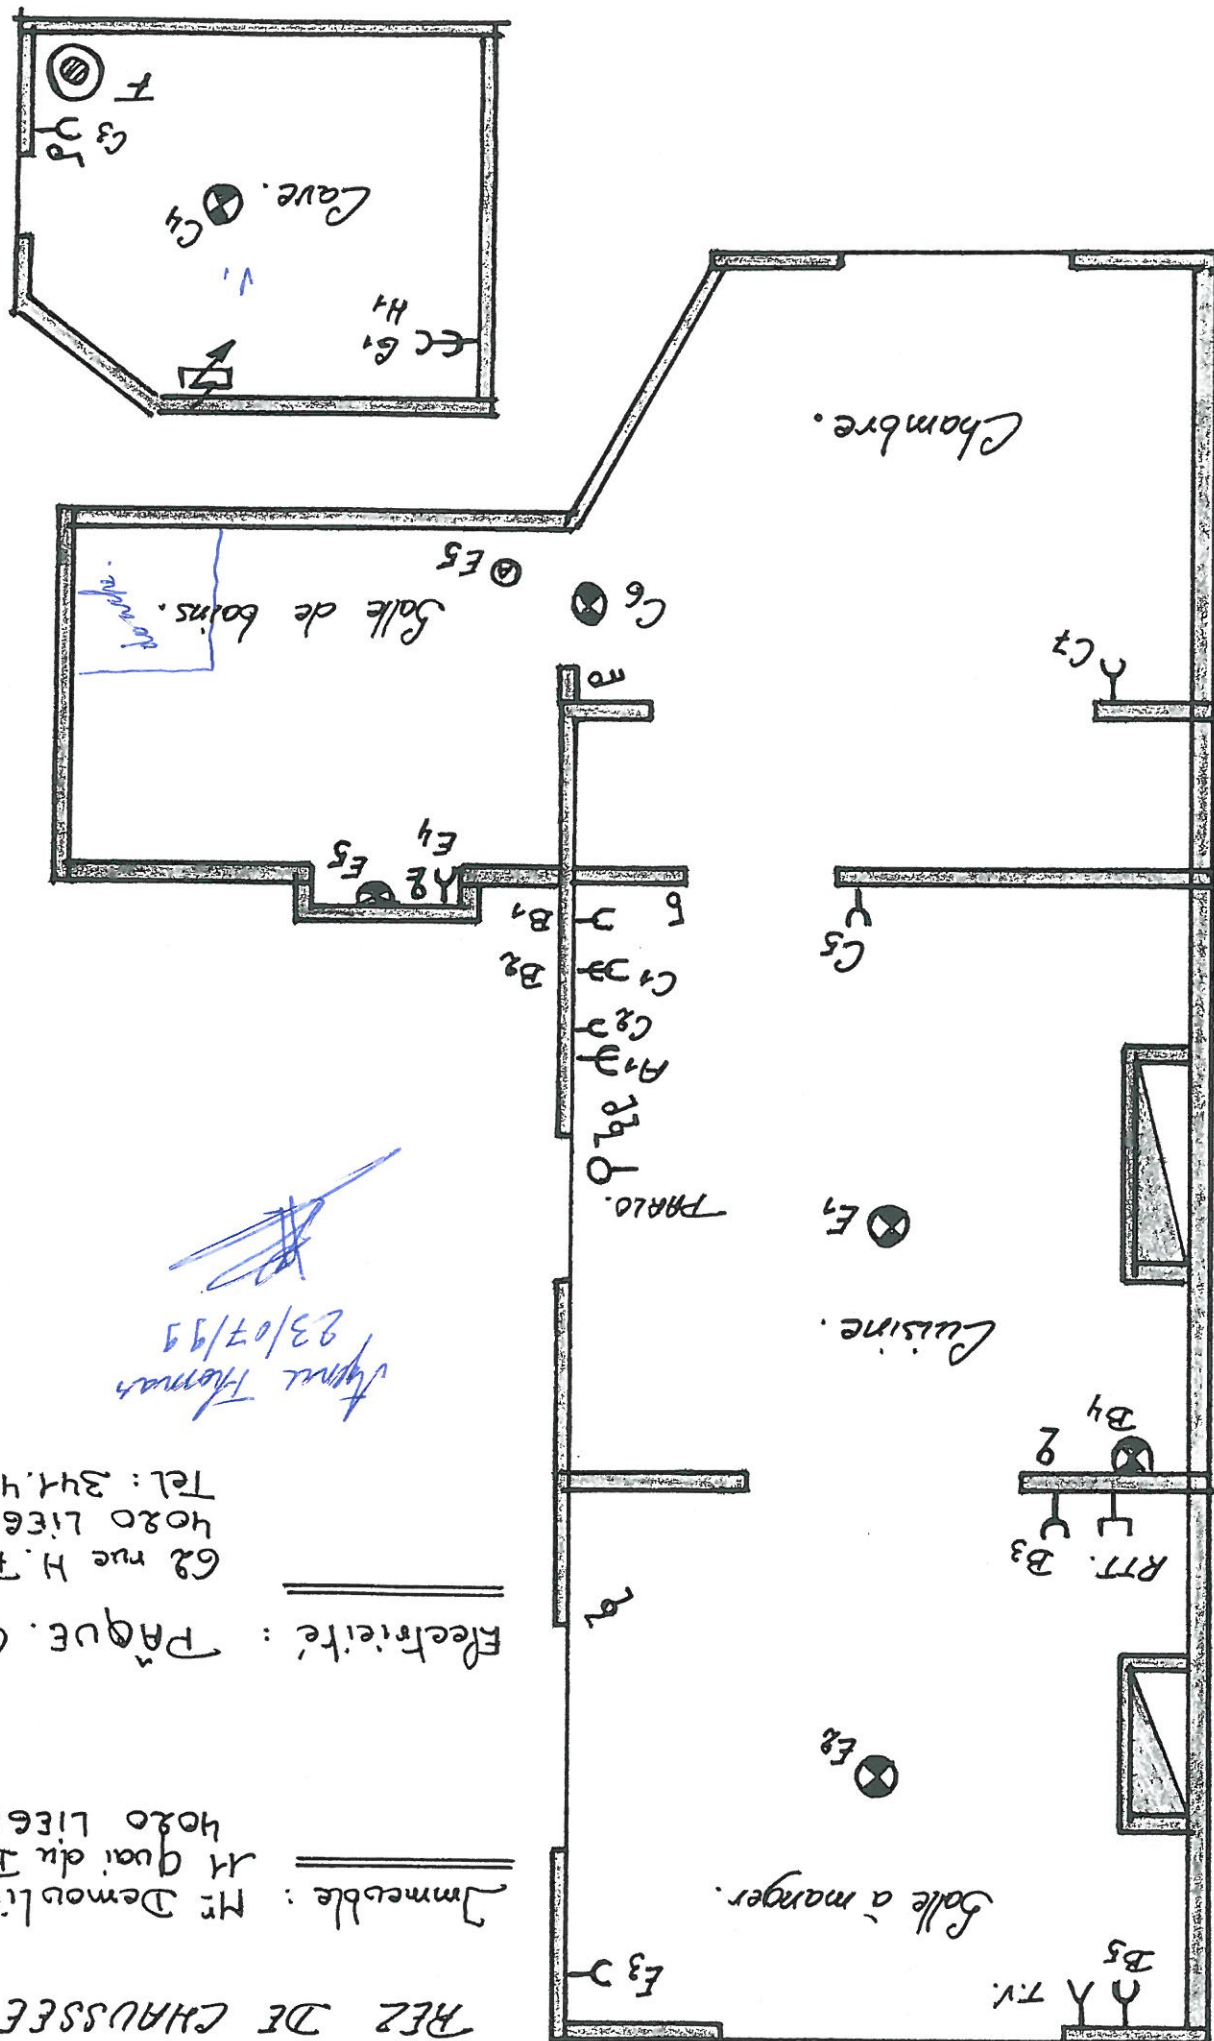

Thomson
23/07/99

3x380 + N.

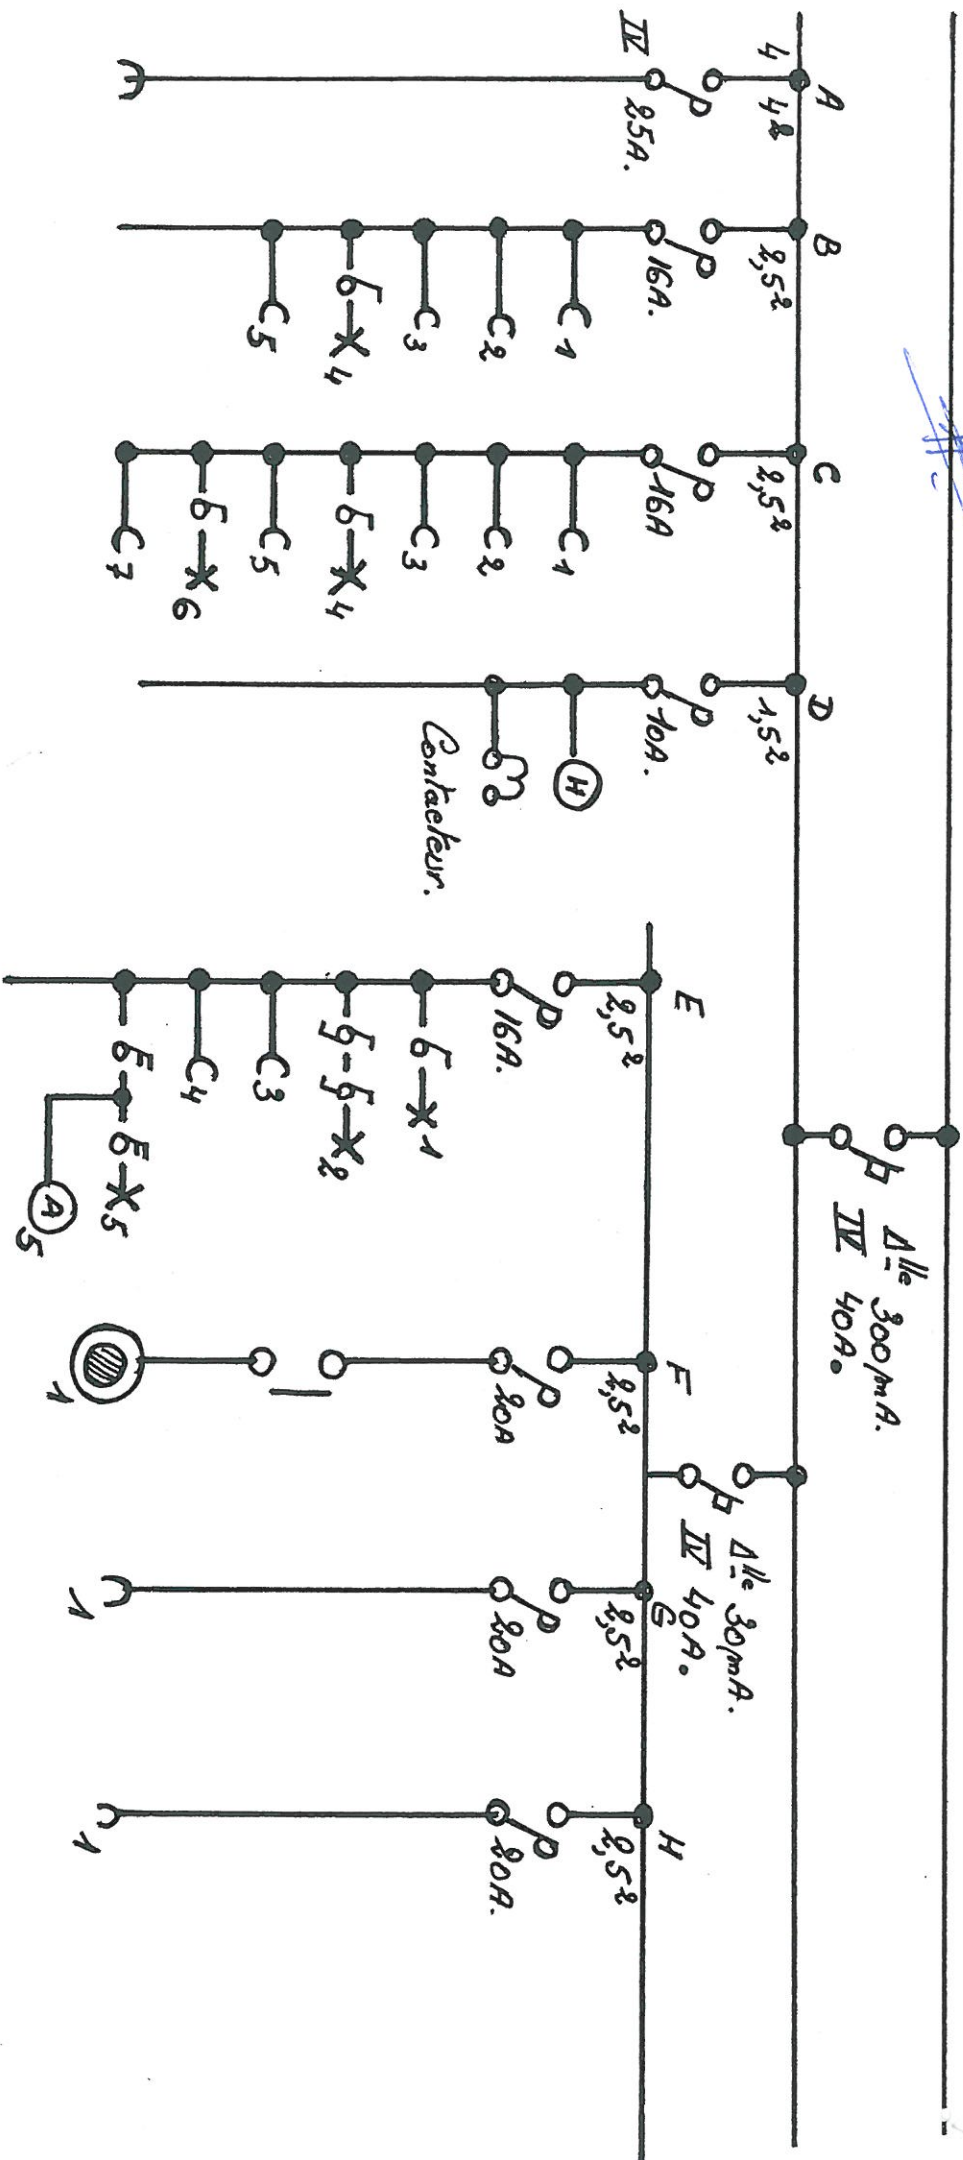

REZ de Chaussée.

Immeuble : M^r Demoulin.

41 quai du Barbot.

4020 LIÈGE.

Electricité : PÂQUE.

68 rue H. Beuleaux

4020 LIÈGE.

Tel : 344.48.44.