

Stad GENK

VOORSTEL VERKAVELING

5e Afdeling Sectie F

nr. 871h

Opgemeten door Luc Market, Landmeter-Expert,
beëdigd door de Rechtbank van eerste aanleg
te Hasselt. Ingeschreven op het Tableau
van de Federale Raden van
Landmeters-Experten LAN 04 0183
Gevestigd Varkensmarkt 8, 3590 Diepenbeek
tel.: 011/33 10 86
e-mail: info@market-bvba.be
www.market-bvba.be


Diepenbeek, 21/06/2024

LEGENDE BESTAANDE TOESTAND

- WEGDEK K.W.S.-VERHARDING
- BESTAANDE GEBOUWEN
- AFSLUITING BETONPALEN
- I.P. INSPECTIEPUT RIOOL
- 79,20 PUNT HOOGTEMETING
- BOOM
- E.P. ELEKTRICITEITSPAAL

LEGENDE ONTWERP HALF-OPEN BEBOUWING

- Achteruitbouwstrook
- Maximale begrenzing waarbinnen ontwerp-woning zone voor half-open bebouwing
- Zone voor koeren en hovingen

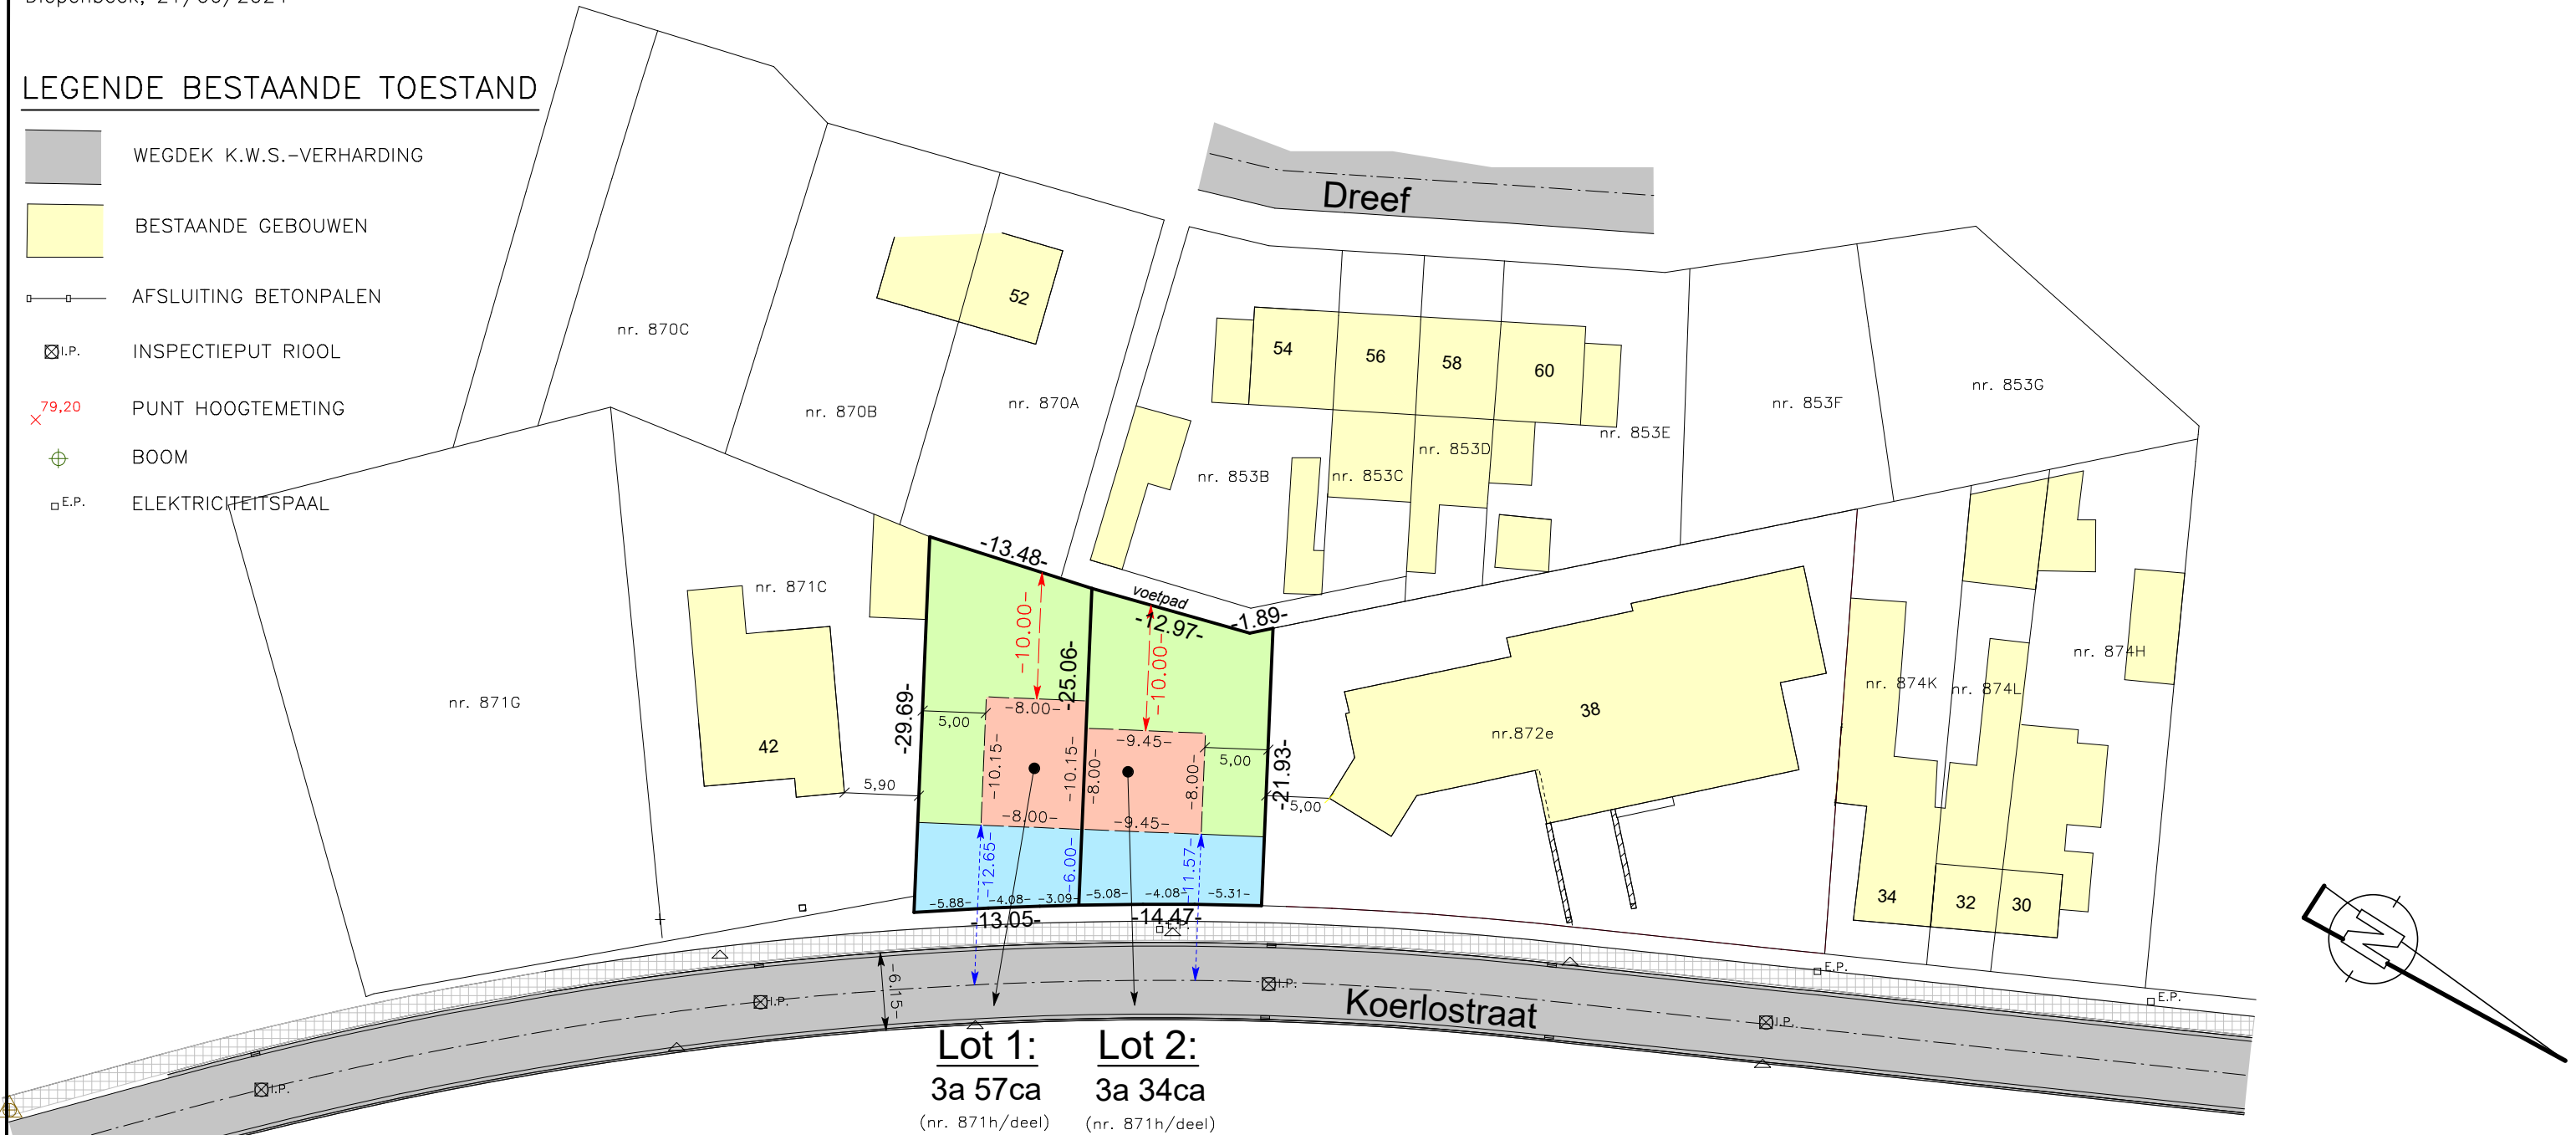

SCHAAL: 1/500