




implantation 1/5000

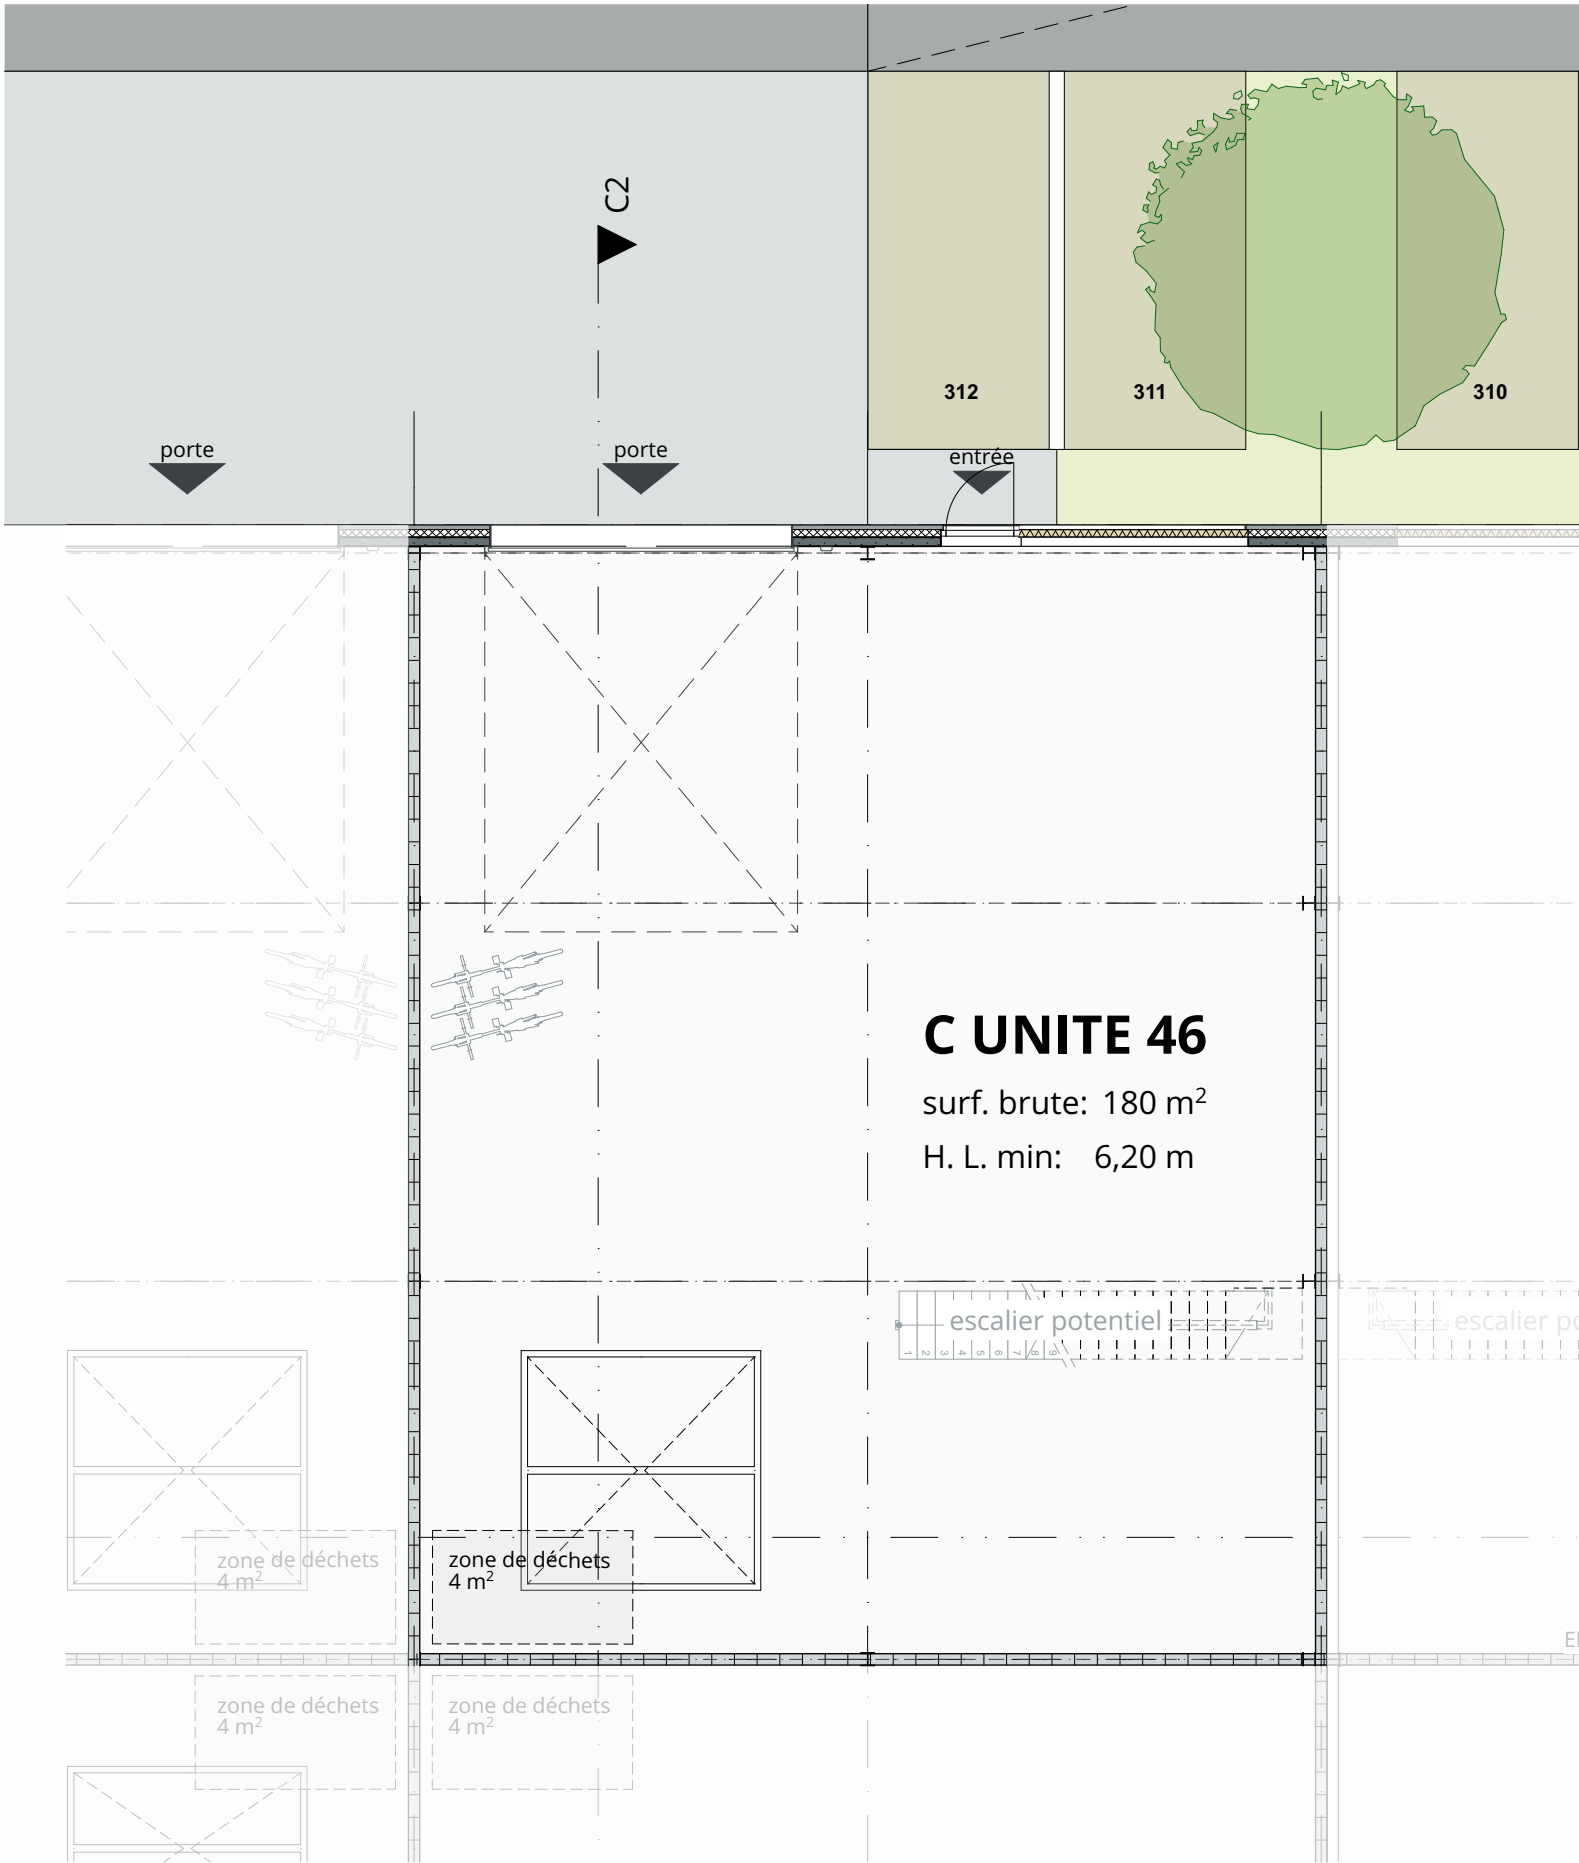

plan rdc



RPV
unité 46

date 02-05-2024
échelle 1:100

promoteur

BVI.EU sa
prins boudewijnlaan 7c/bus 0201
2550 Kontich

+32 (0)3 355 09 09
info@bvi.eu



informations sur le projet

PME
rue du panier vert
1400 nivelles



architecte


mortelmans van tricht architecten
eikelstraat 66 / 201
2600 antwerpen

+32 3 321 45 41
info@mortelmansvantricht.be



implantation 1/5000

plan mezzanine

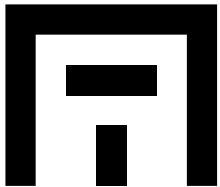

RPV
unité 46

date 02-05-2024
échelle 1:100

promoteur

BVI.EU sa
prins boudewijnlaan 7c/bus 0201
2550 Kontich

+32 (0)3 355 09 09
info@bvi.eu



informations sur le projet


PME
rue du panier vert
1400 nivelles



architecte

mortelmans van tricht architecten
eikelstraat 66 / 201
2600 antwerpen

+32 3 321 45 41
info@mortelmansvantricht.be

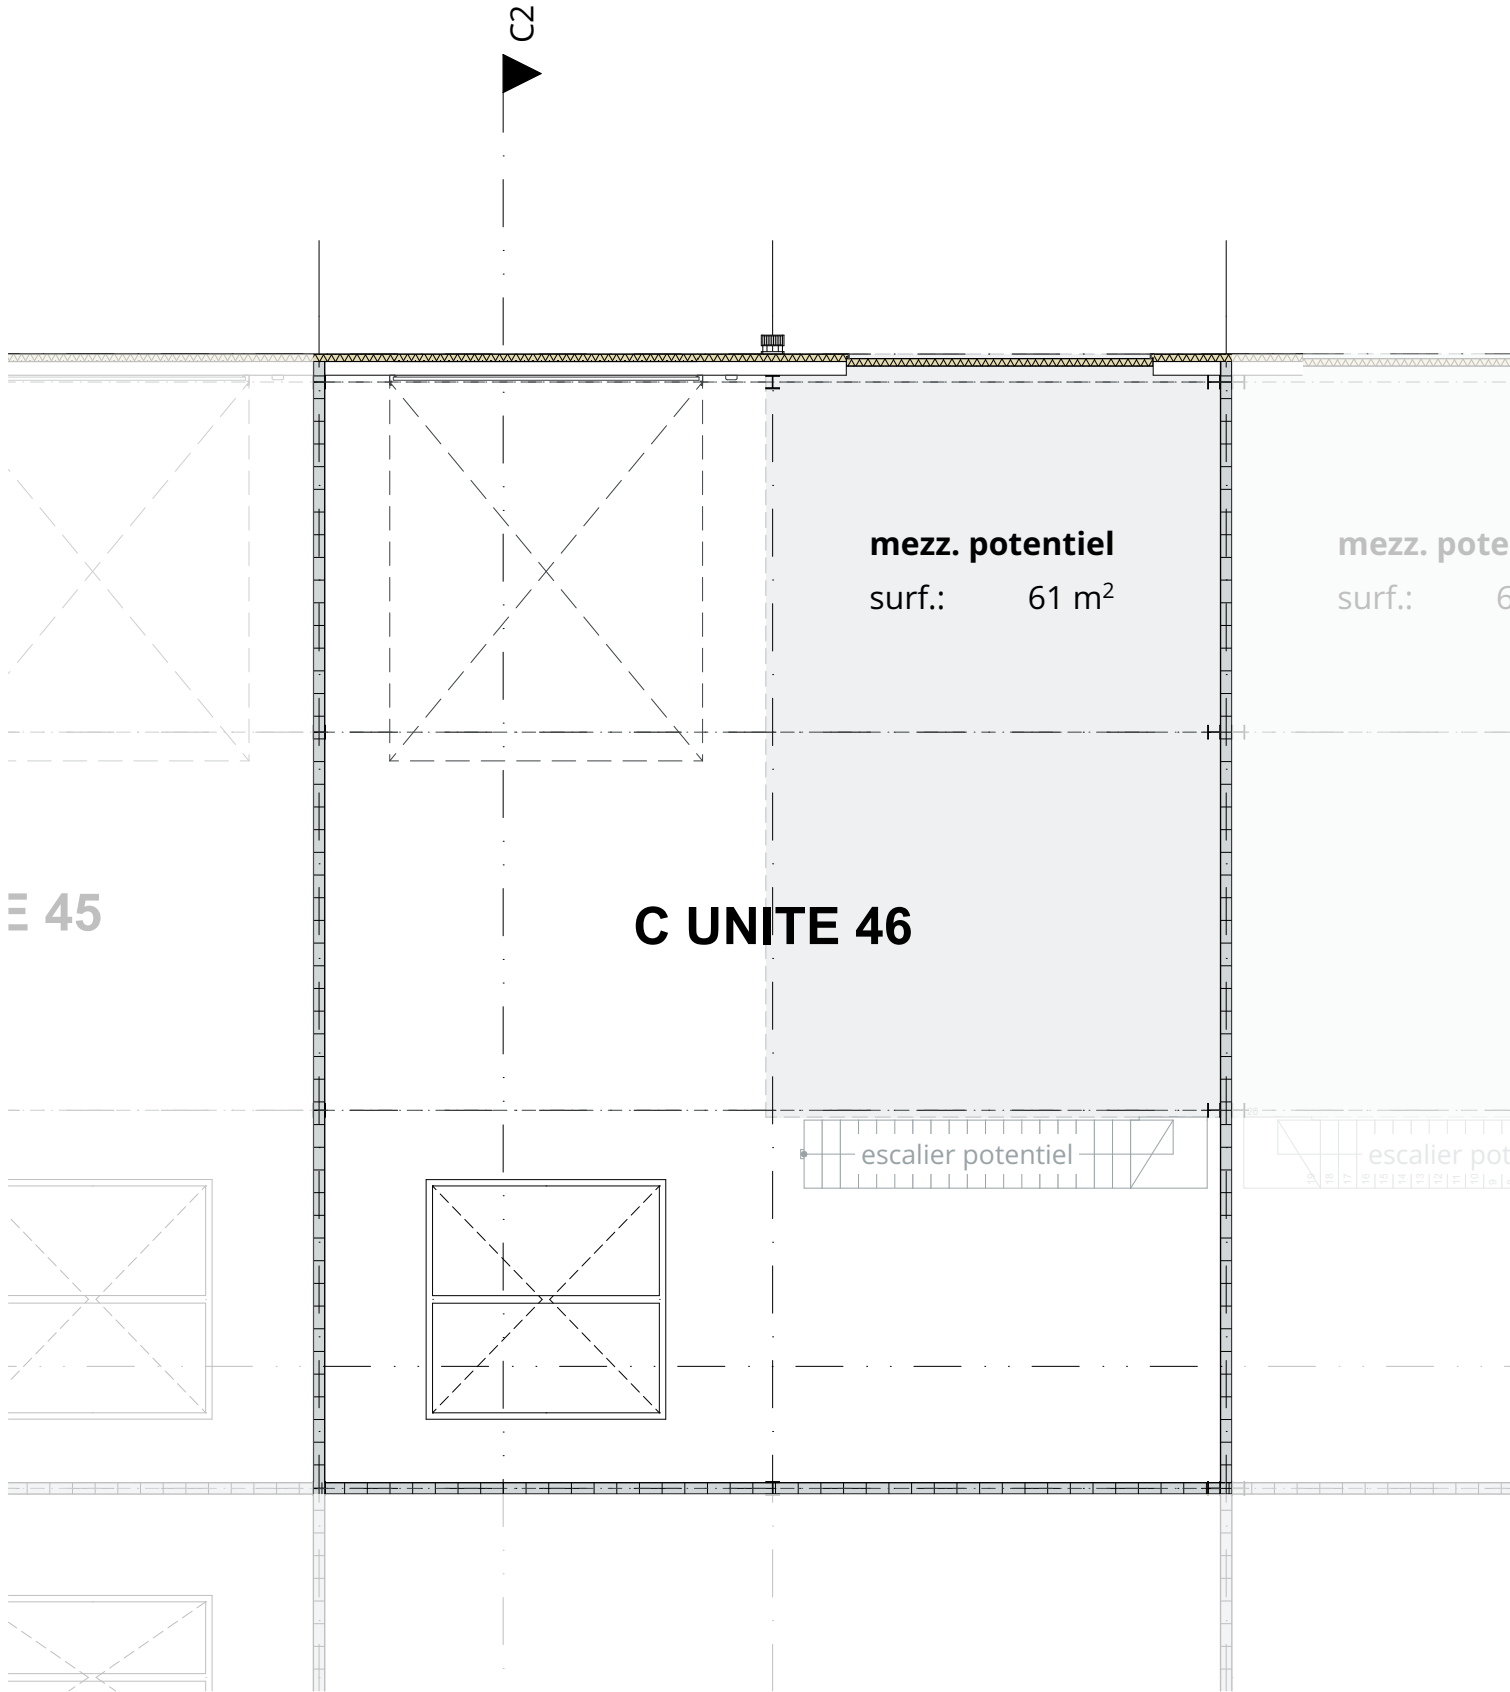



RPV
unité 46

date 02-05-2024
échelle 1:100

promoteur

BVI.EU sa
prins boudewijnlaan 7c/bus 0201
2550 Kontich

+32 (0)3 355 09 09
info@bvi.eu



informations sur le projet


PME
rue du panier vert
1400 nivelles




architecte

mortelmans van tricht architecten
eikelstraat 66 / 201
2600 antwerpen

+32 3 321 45 41
info@mortelmansvantricht.be

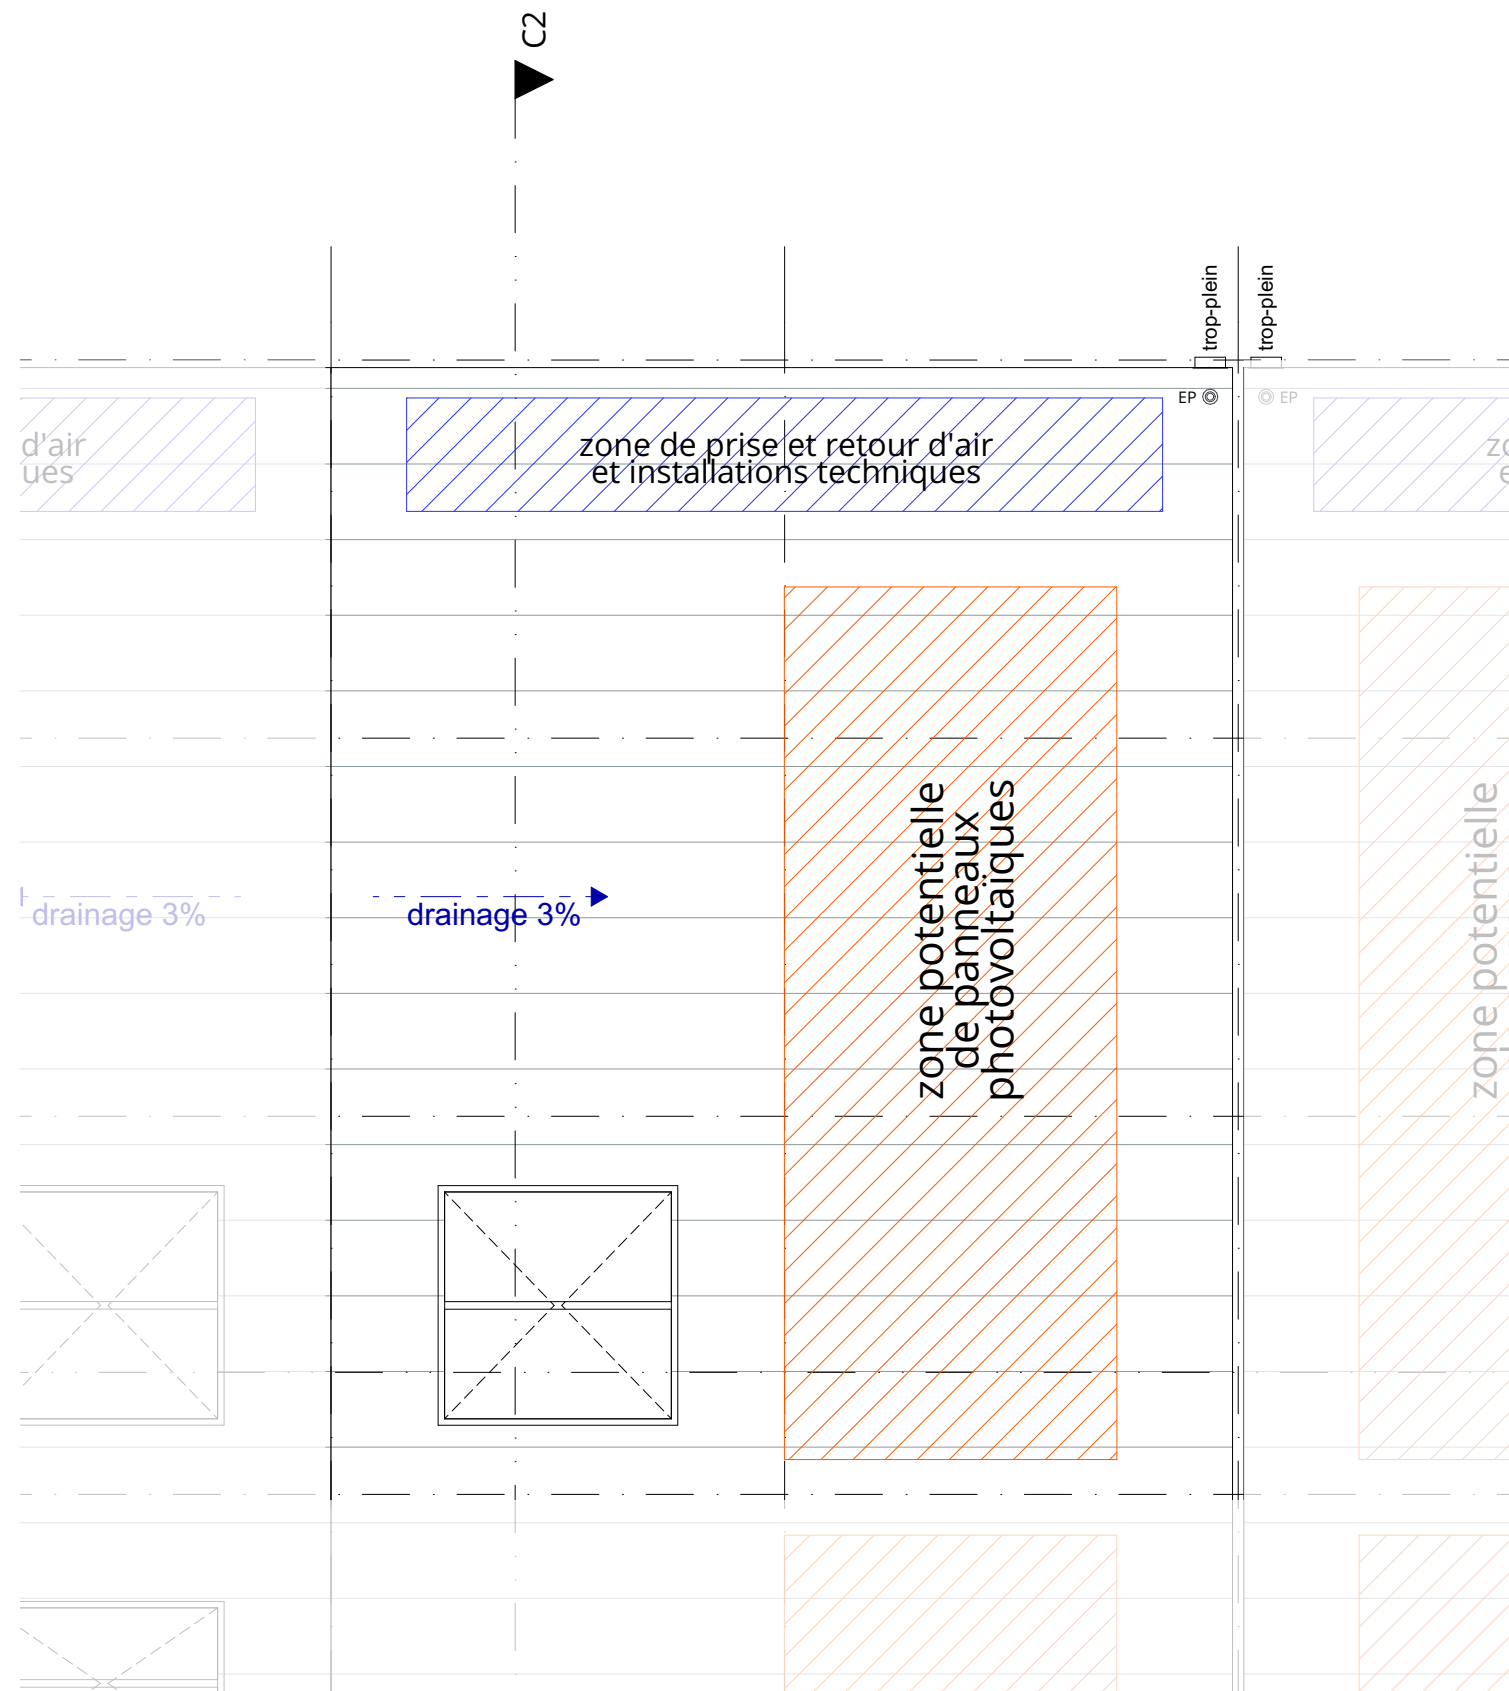

coupe et façades

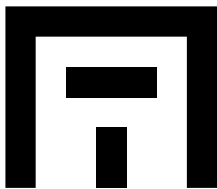

RPV
unité 46

date 02-05-2024
échelle 1:100

promoteur

BVI.EU sa
prins boudewijnlaan 7c/bus 0201
2550 Kontich

+32 (0)3 355 09 09
info@bvi.eu



informations sur le projet


PME
rue du panier vert
1400 nivelles




architecte

mortelmans van tricht architecten
eikelstraat 66 / 201
2600 antwerpen

+32 3 321 45 41
info@mortelmansvantricht.be

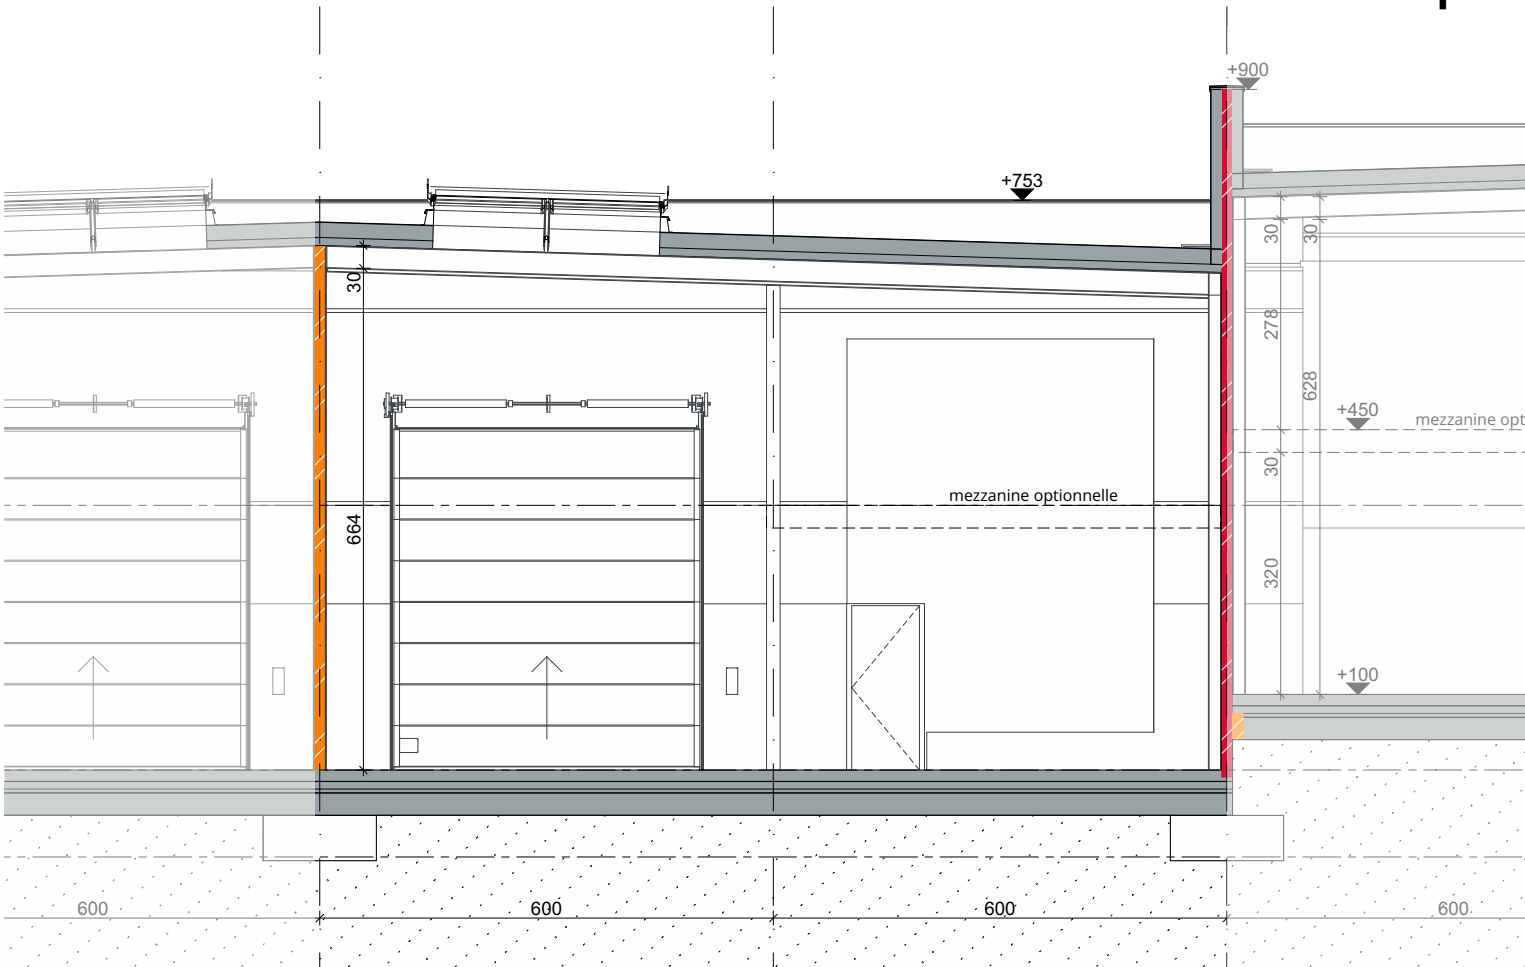


Bât. C coupe 1

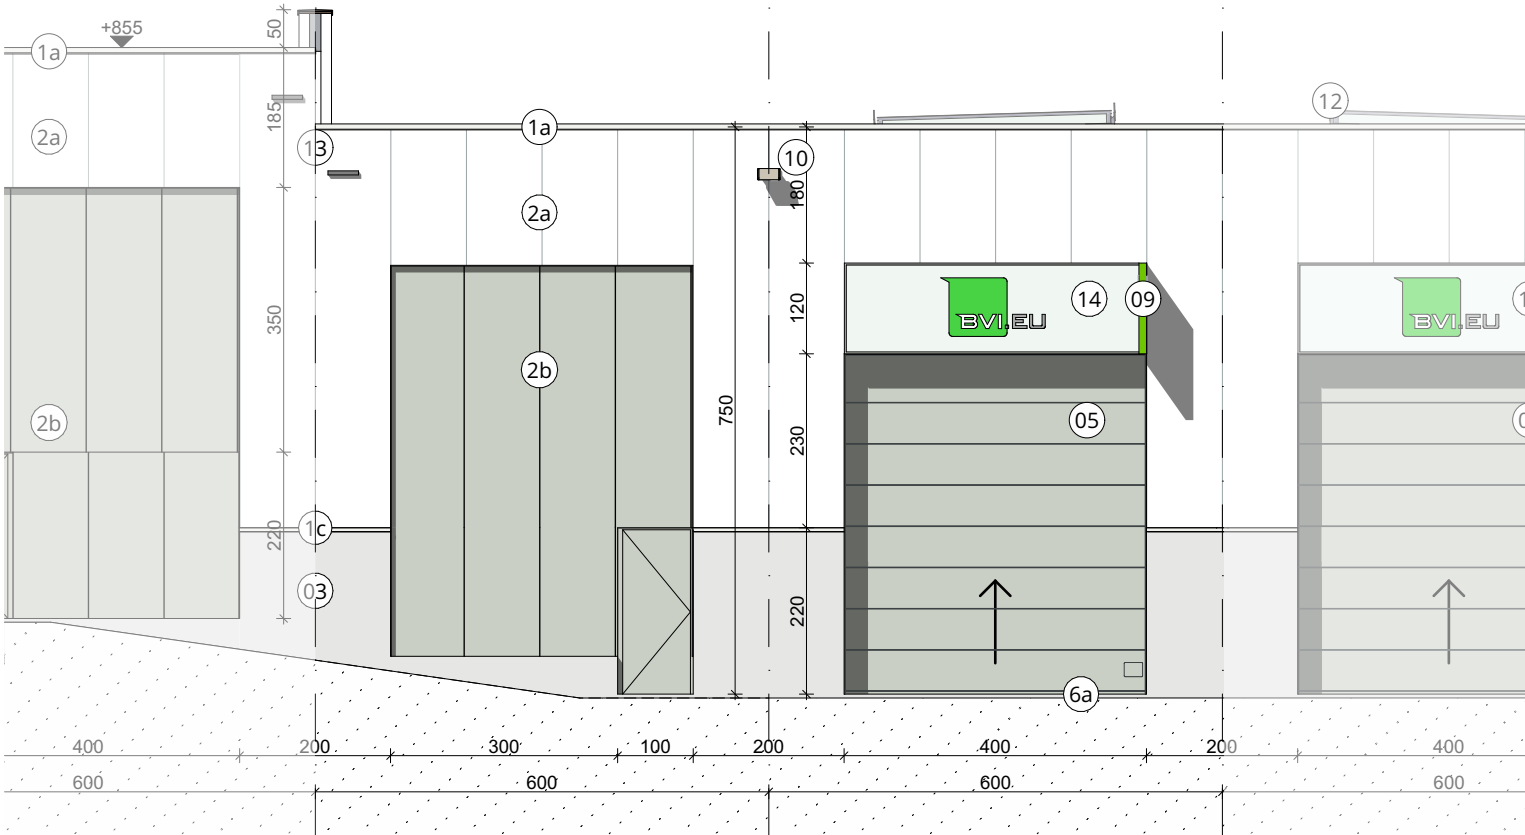

façade arrière

façade modulable

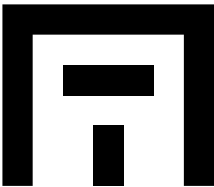

RPV
unité 46

date 02-05-2024
échelle 1:100

promoteur

BVI.EU sa
prins boudewijnlaan 7c/bus 0201
2550 Kontich

+32 (0)3 355 09 09
info@bvi.eu



informations sur le projet

PME
rue du panier vert
1400 nivelles




architecte


mortelmans van tricht architecten
eikelstraat 66 / 201
2600 antwerpen

+32 3 321 45 41
info@mortelmansvantricht.be


VARIANTE 1

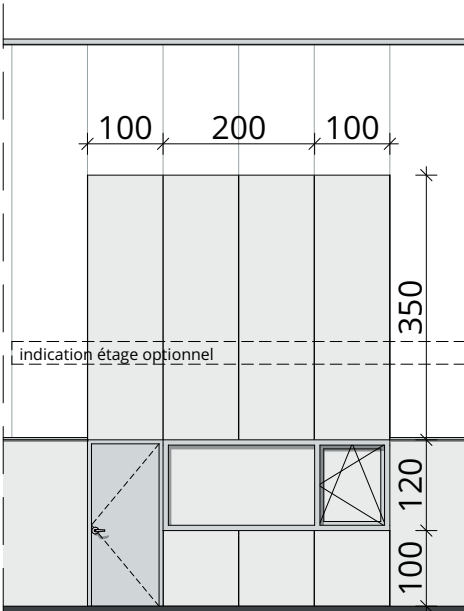


VARIANTE 2

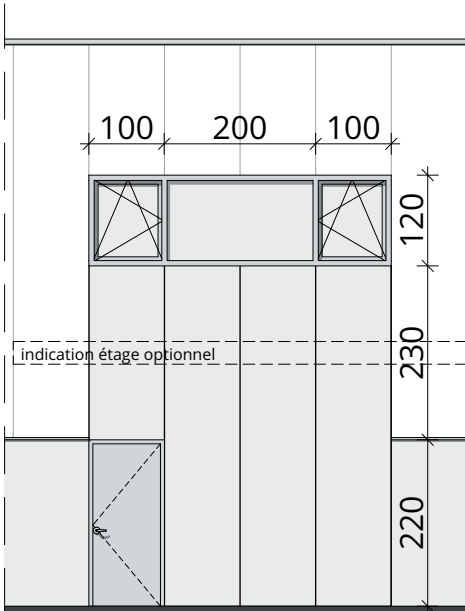


VARIANTE 3

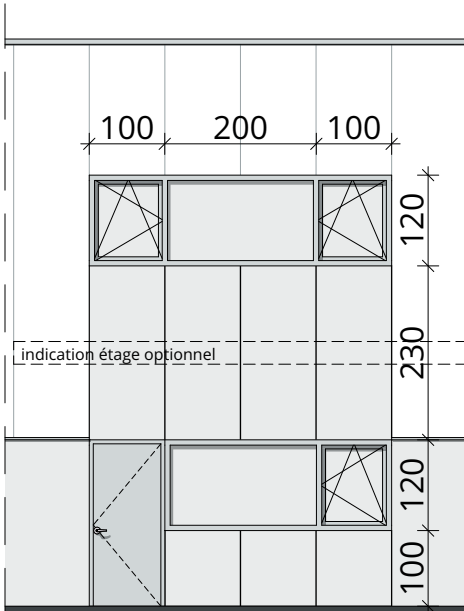


BASE

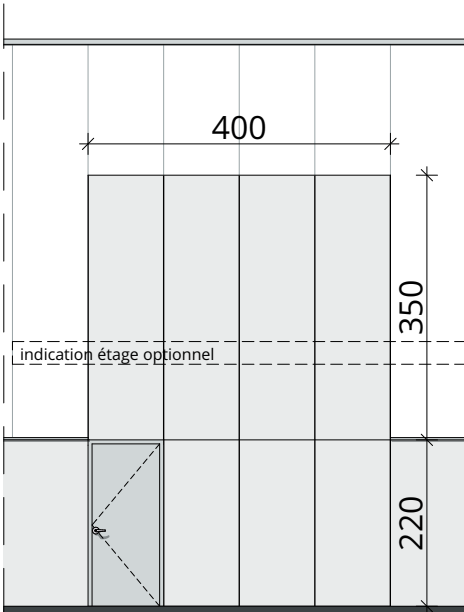

VARIANTE 4

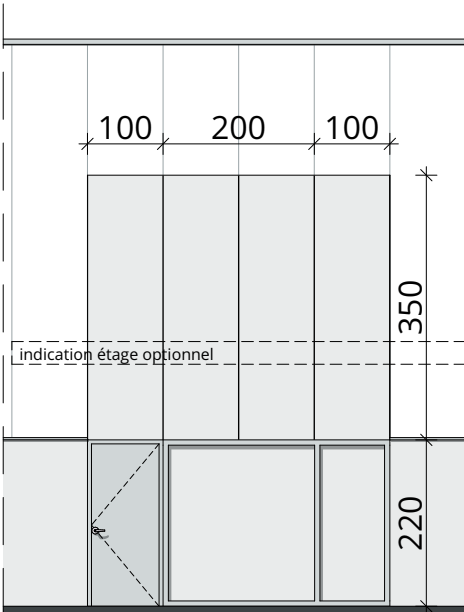

VARIANTE 5

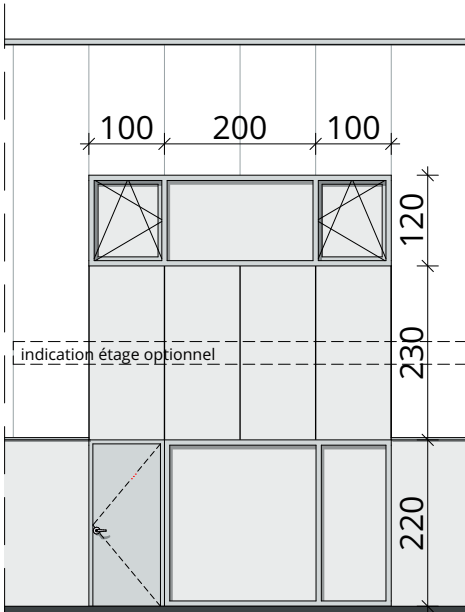

VARIANTE 6

