





- Légende:**
- ① Maison d'habitation: Rez+Combles non-aménagés
 - ② Maison d'habitation: Rez+1+Combles aménagés
 - ③ Maison d'habitation: Rez+1+Combles non-aménagés
 - ④ Pigeonnier: Rez
 - ⑤ Grange: Rez

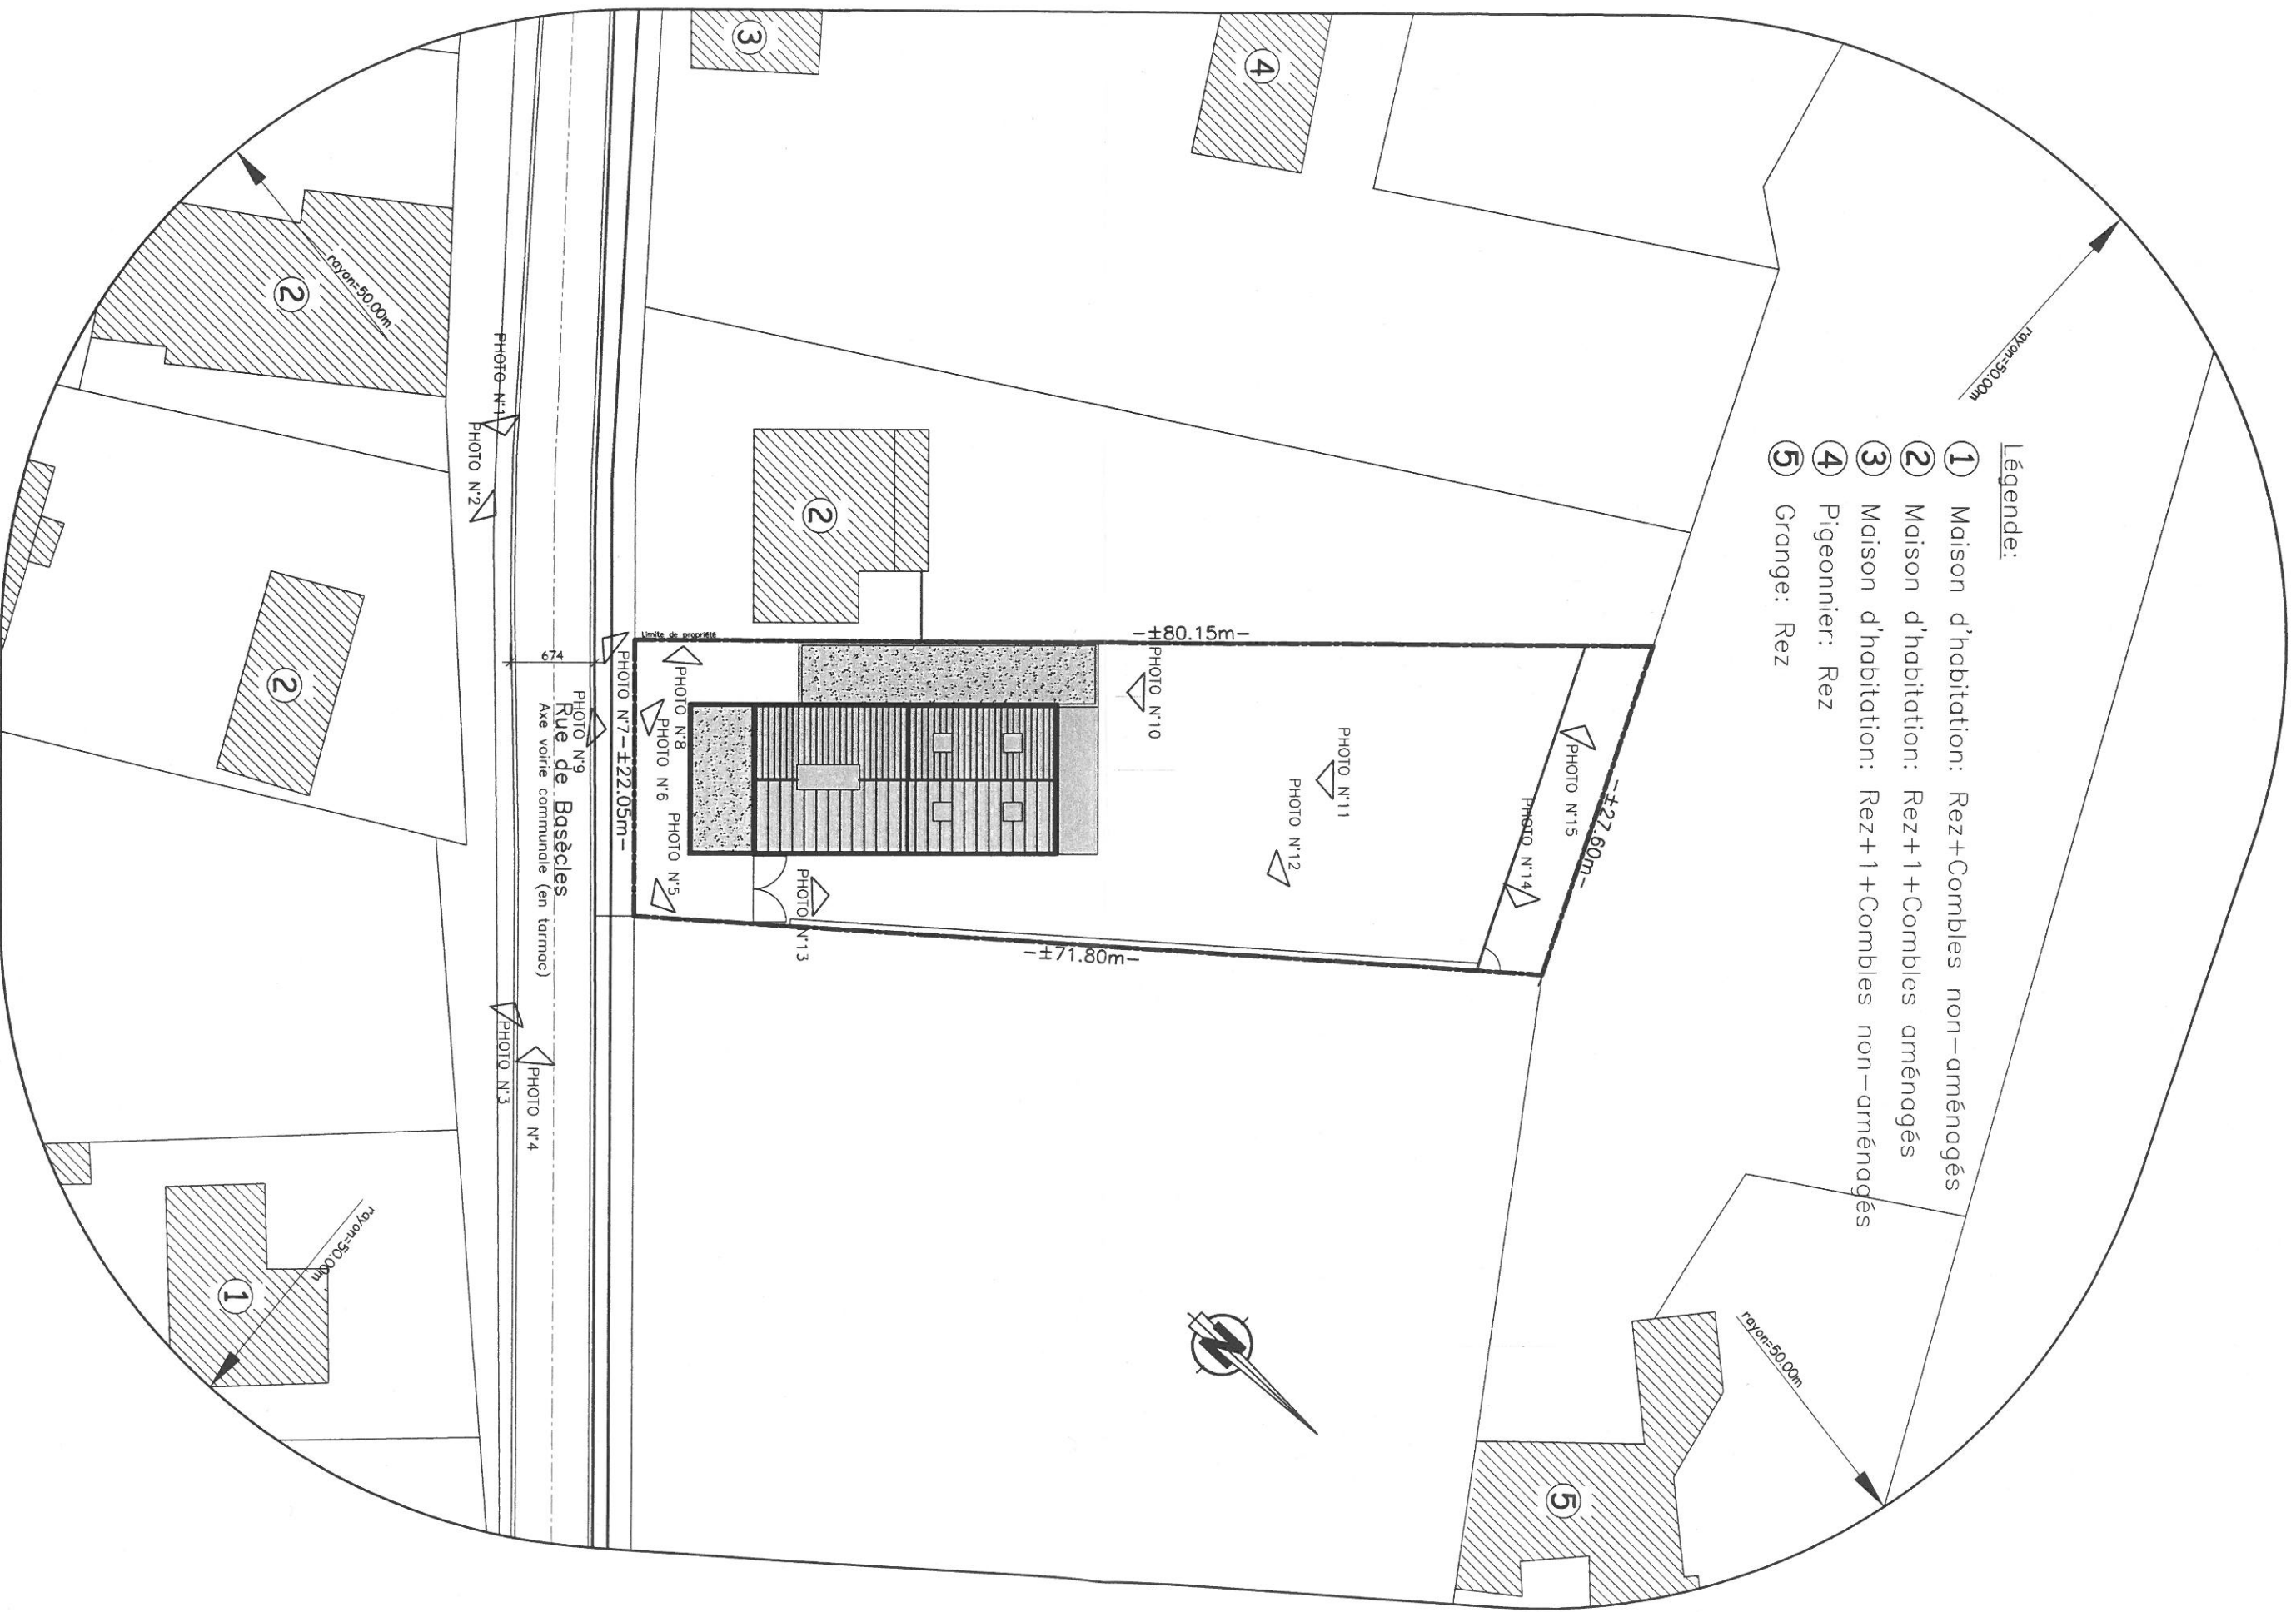

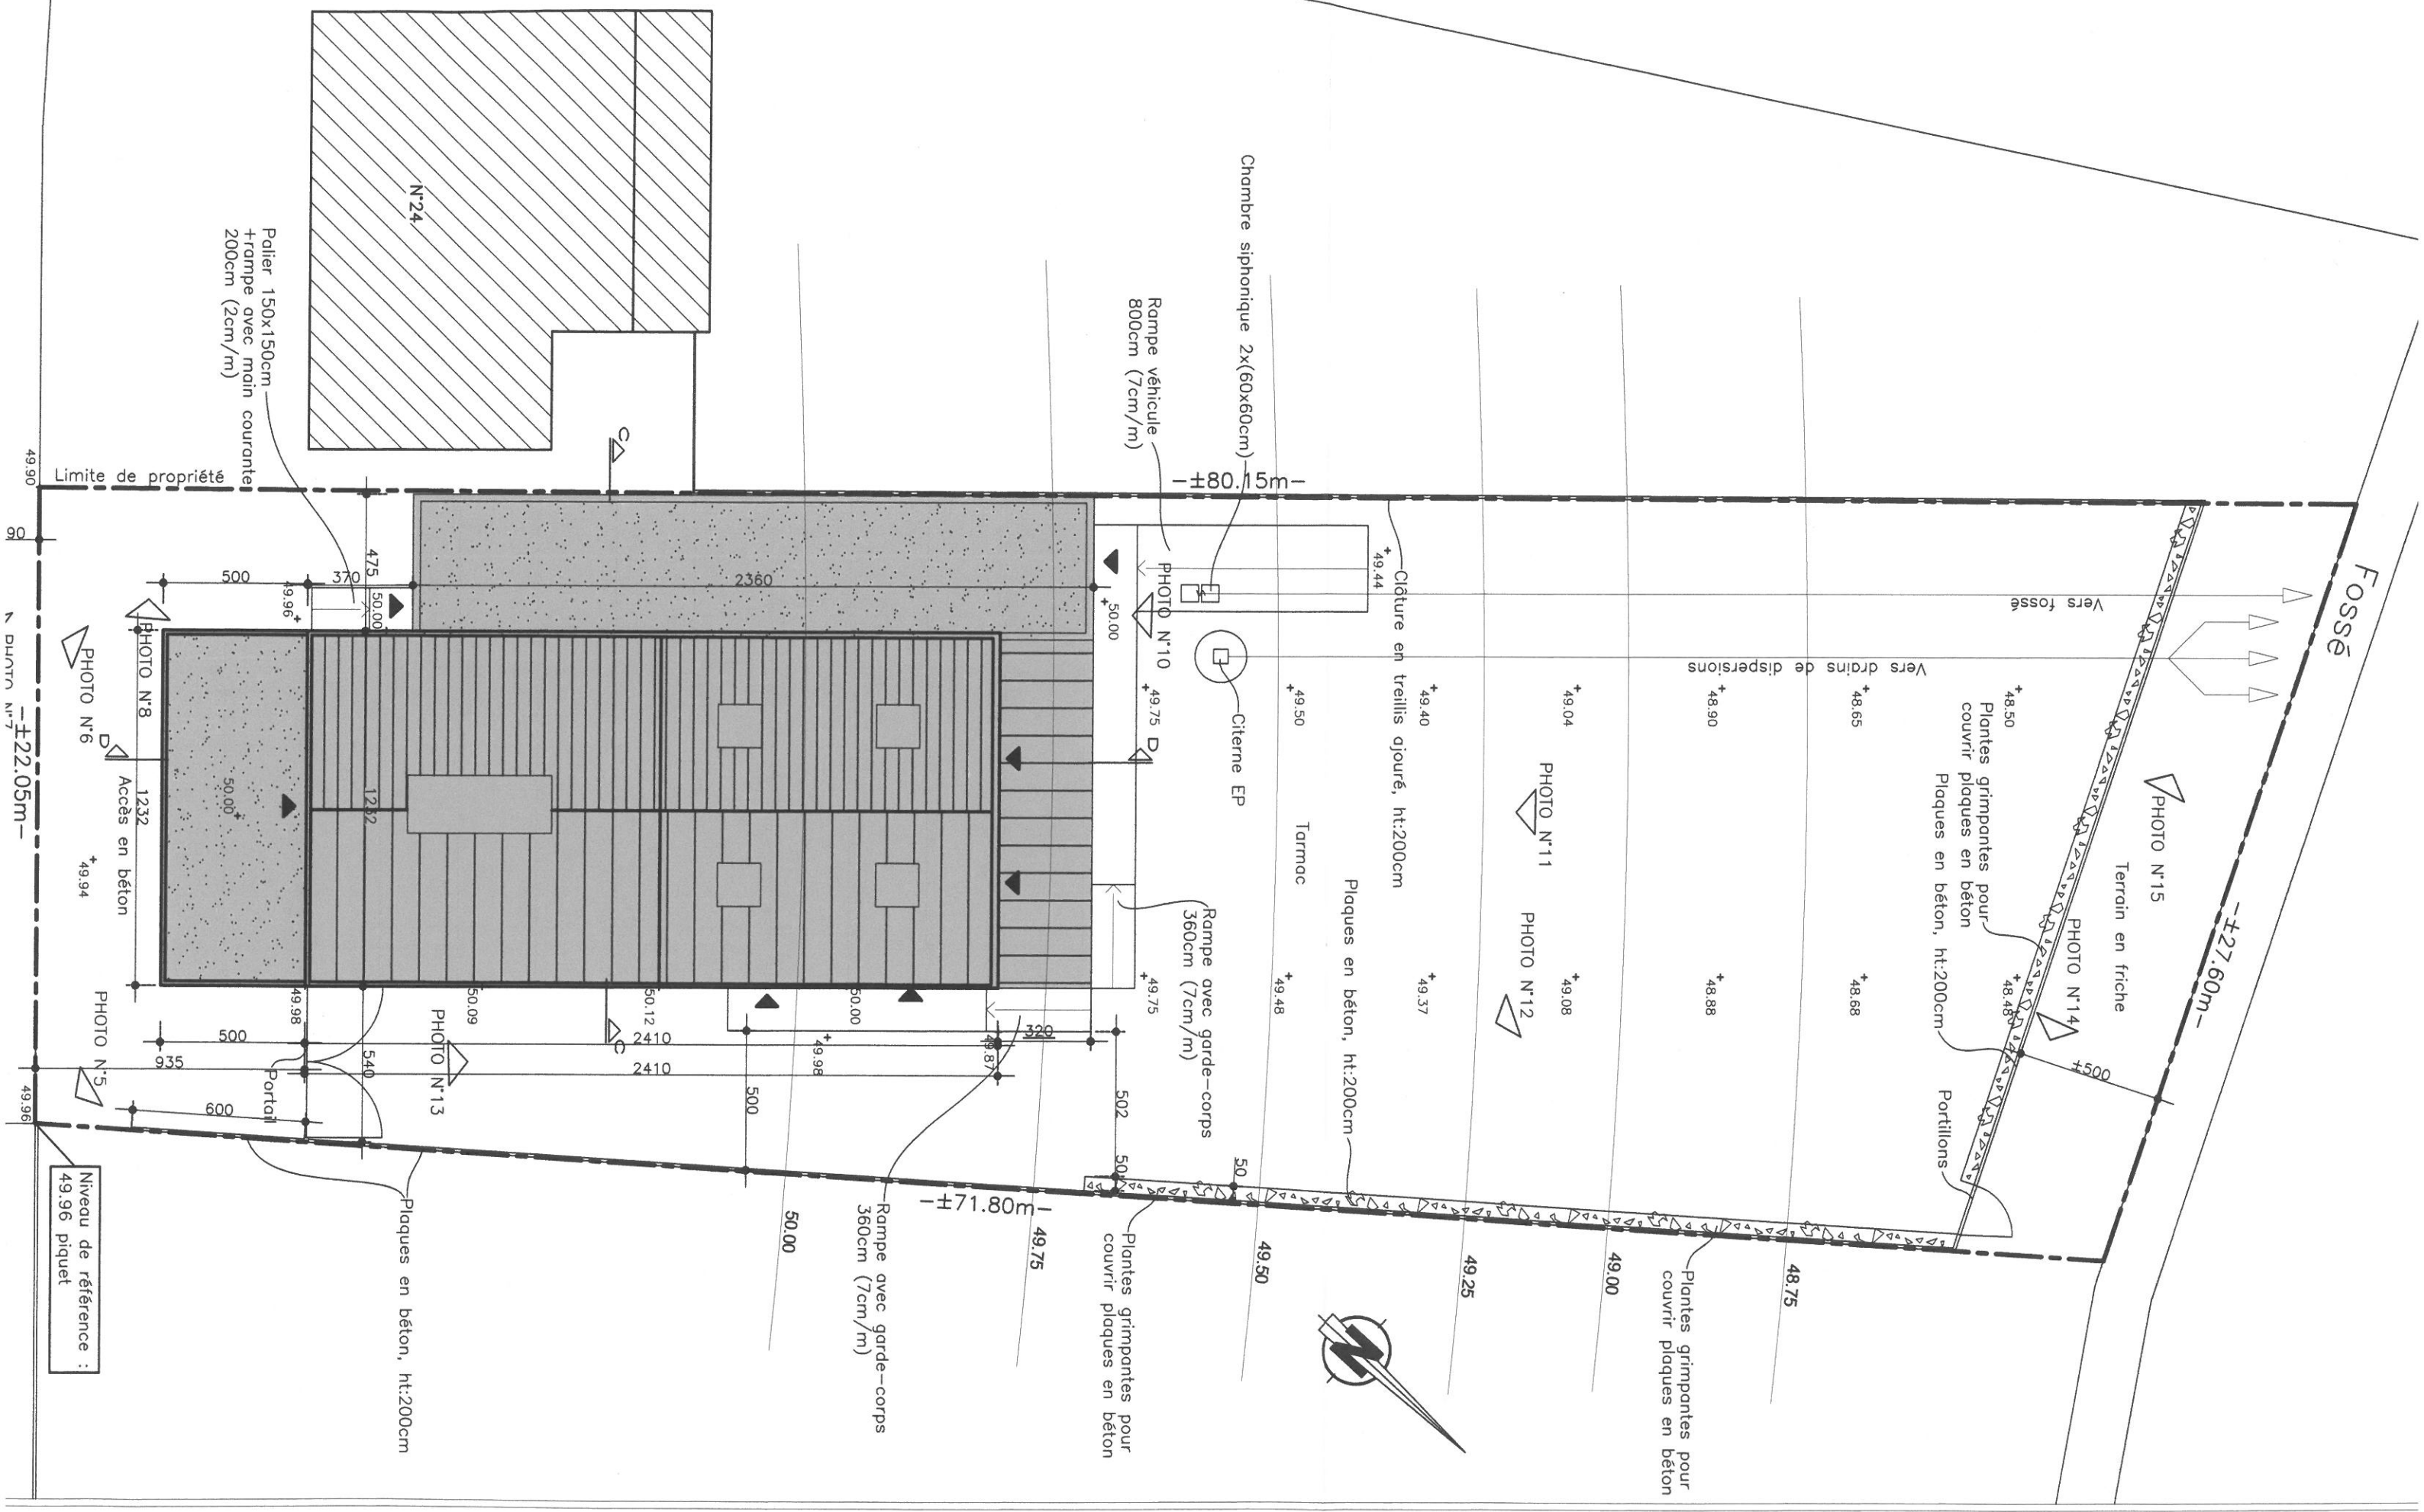


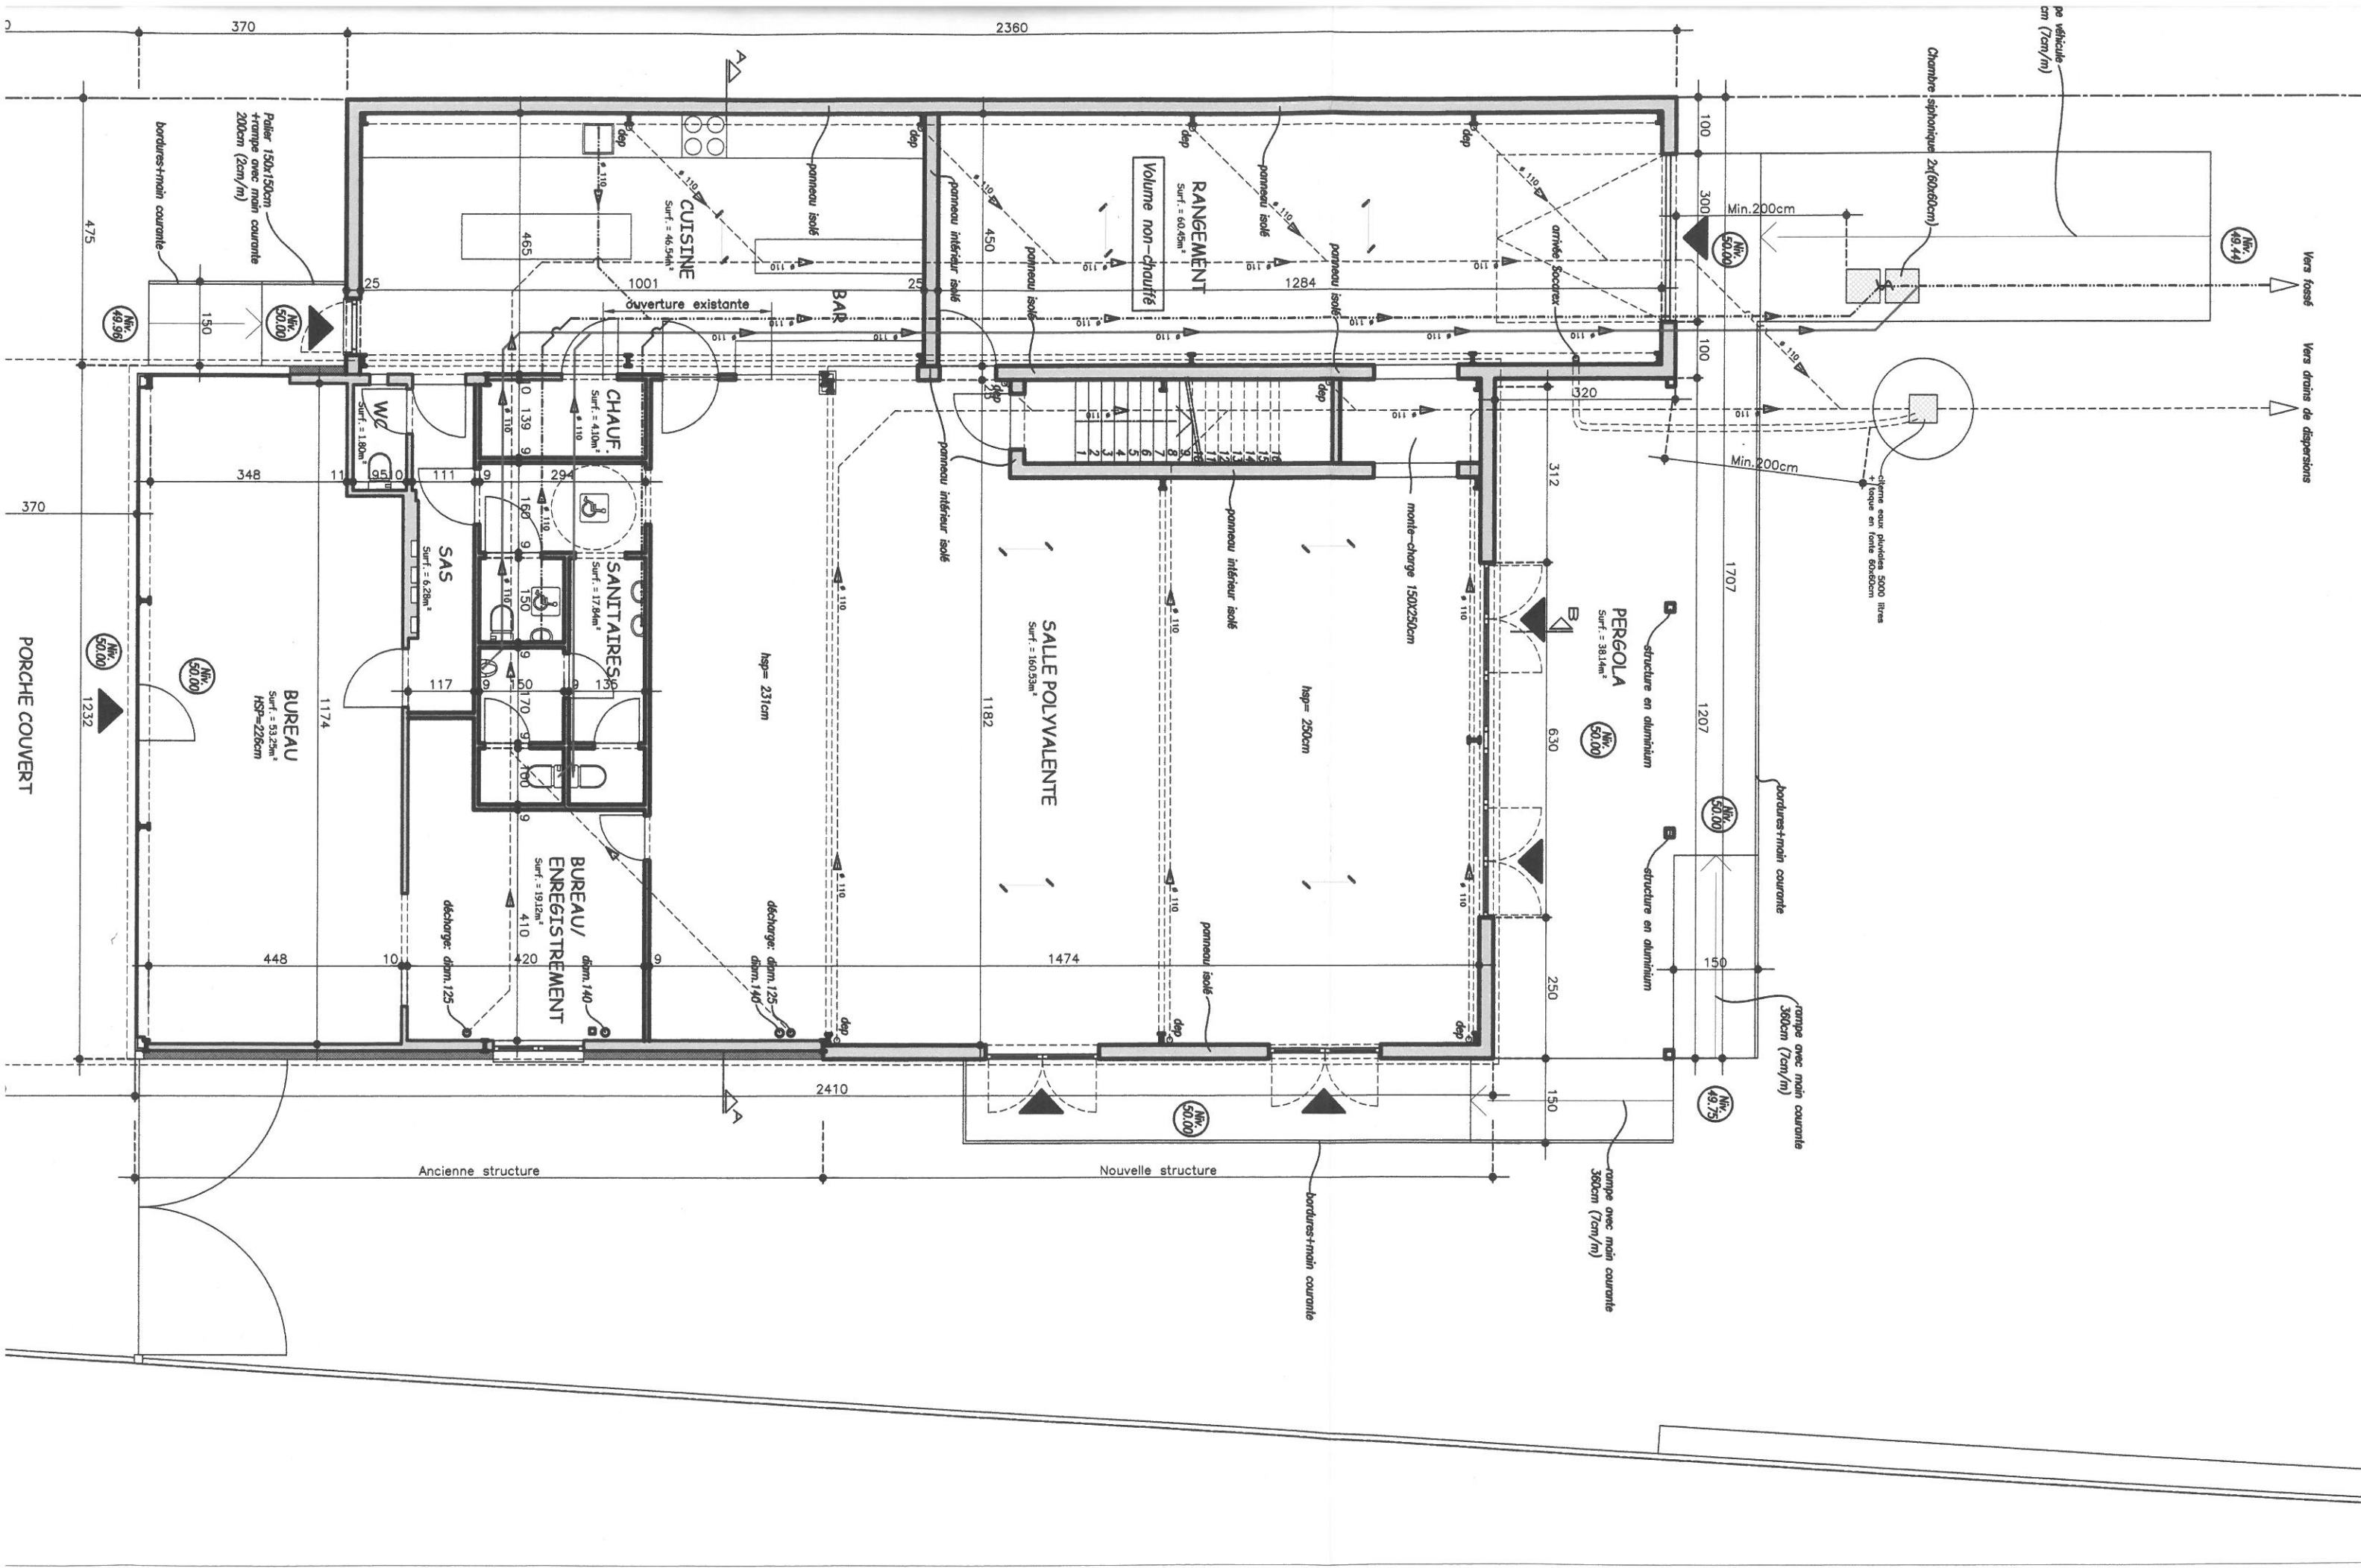

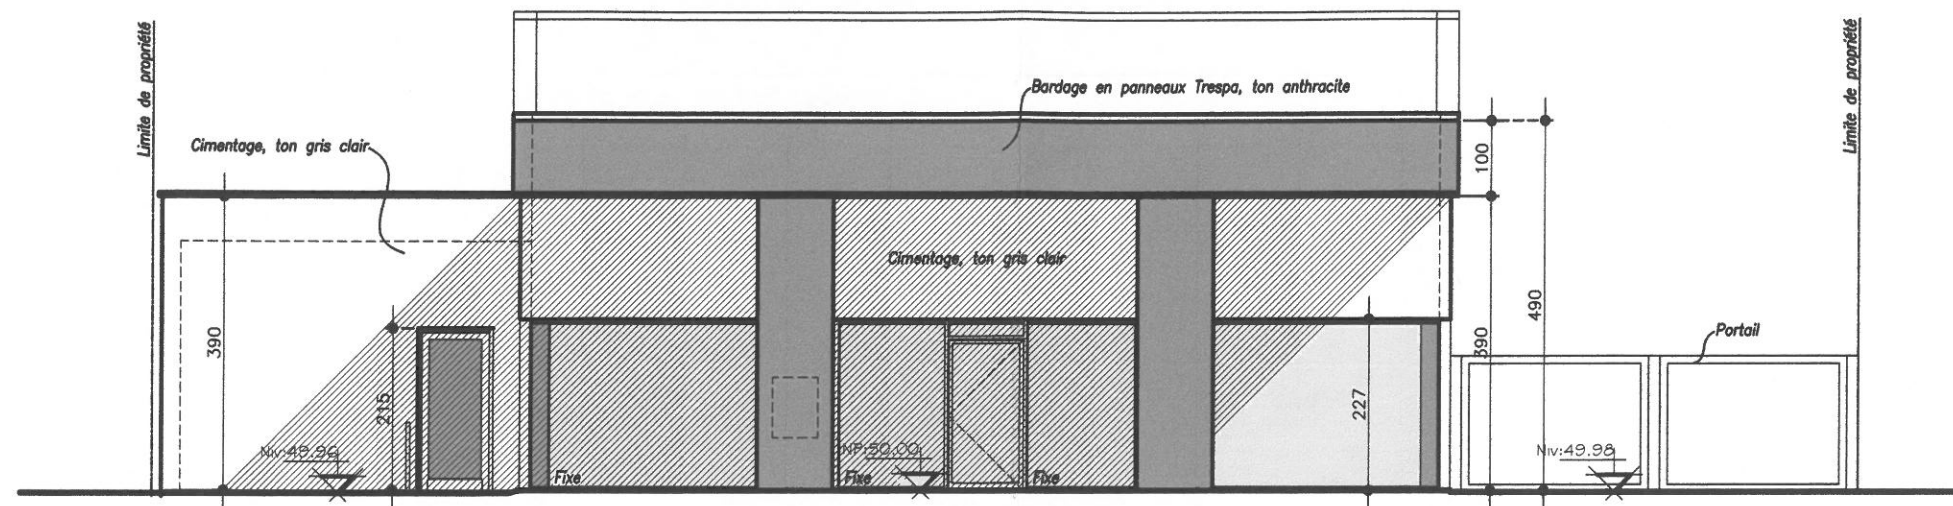


SITUATION PROJETEE: FACADE AVANT


Ech.: 1/100

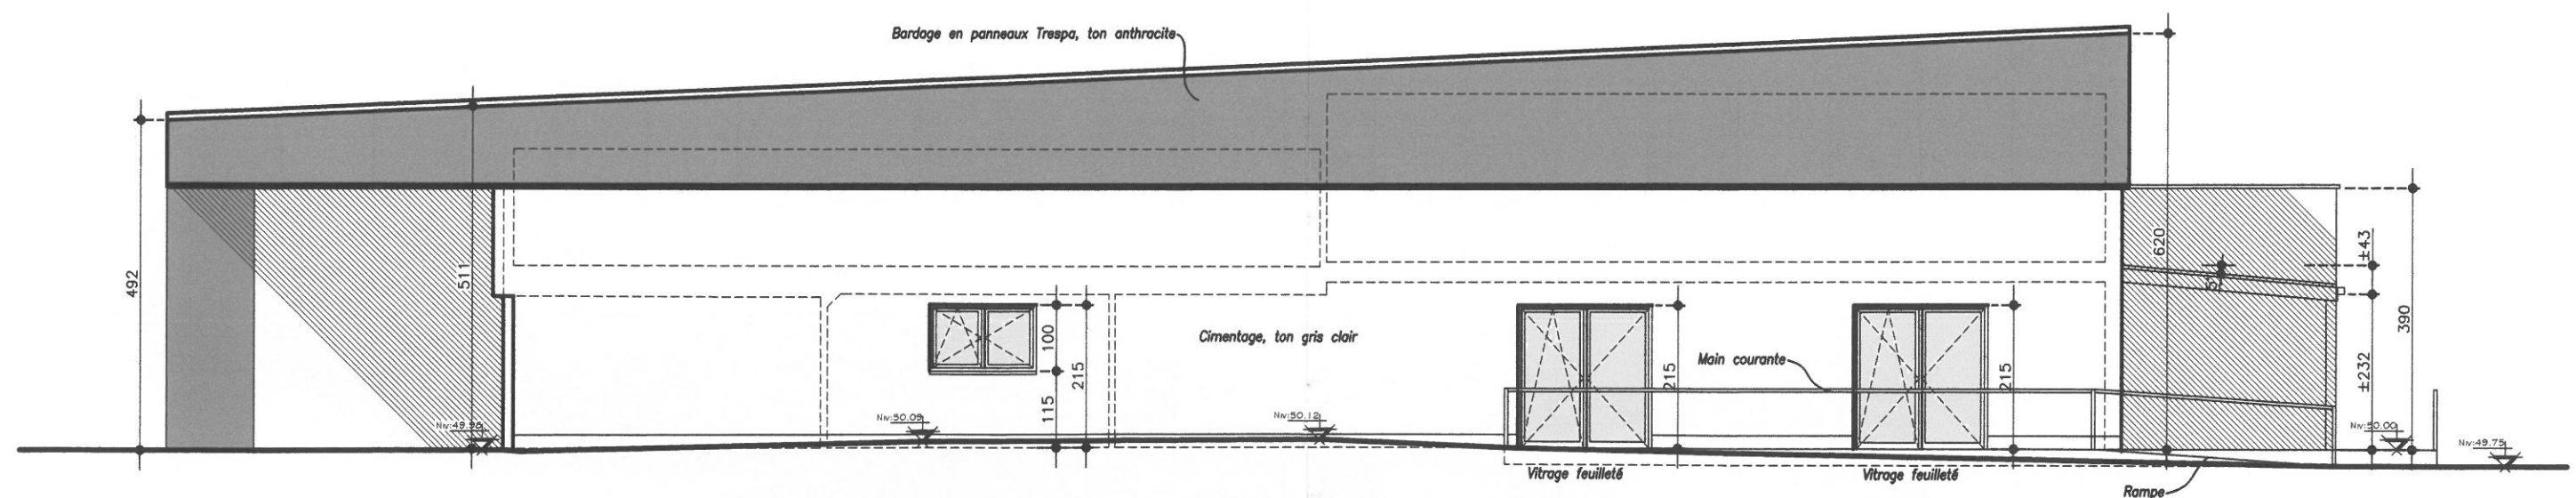


SITUATION PROJETEE: FACADE LATERALE DROITE

Ech.: 1/100

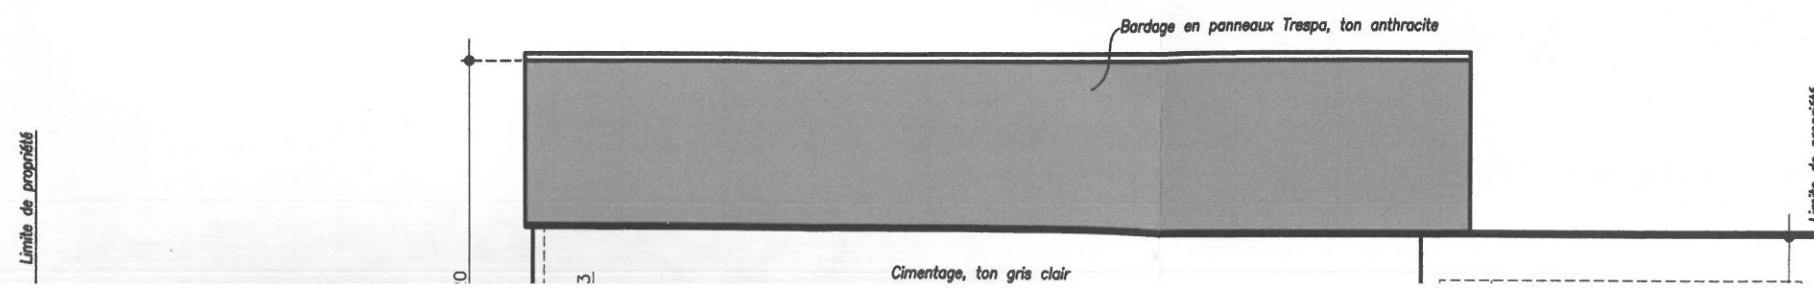


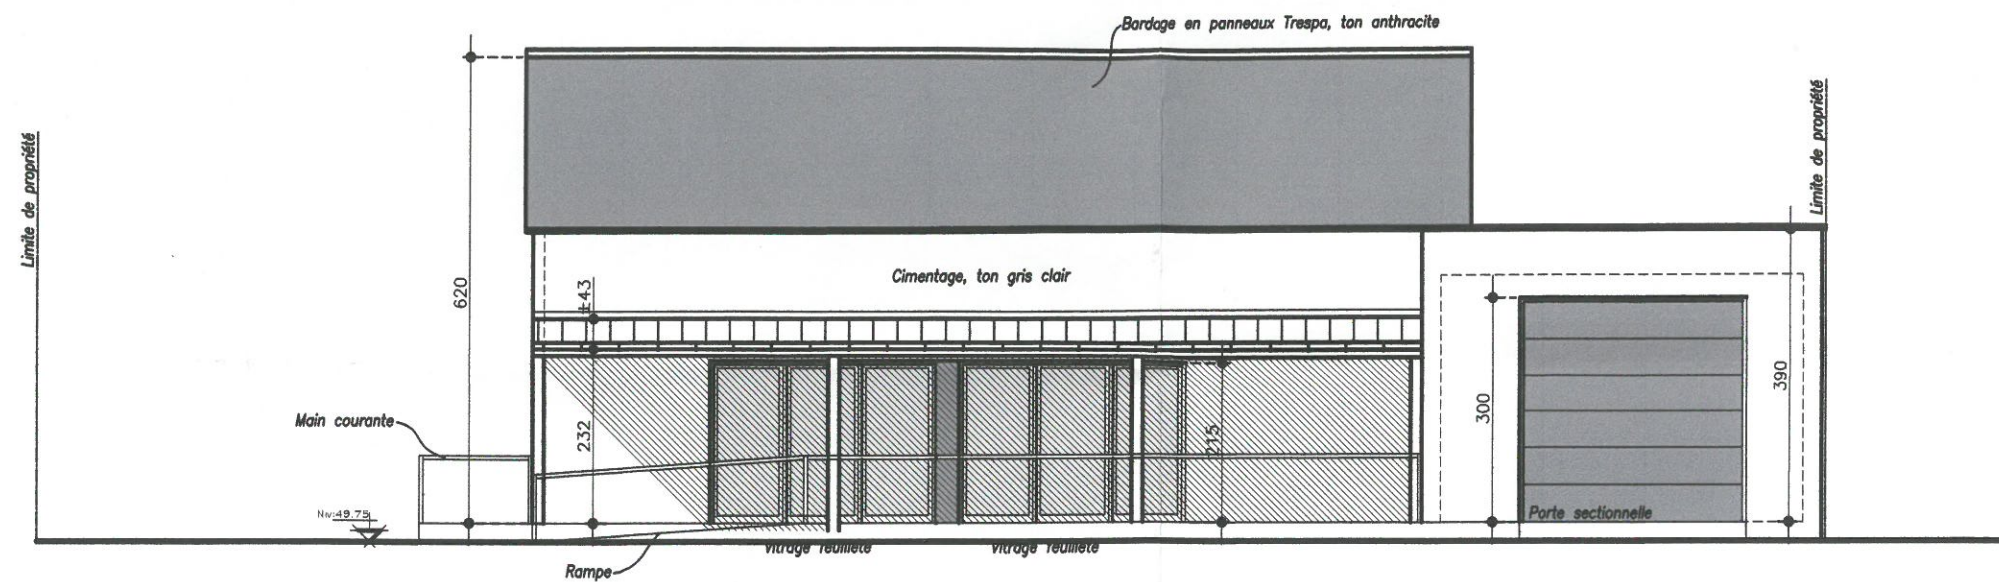


SITUATION PROJETEE: FACADE ARRIERE Ech.: 1/100

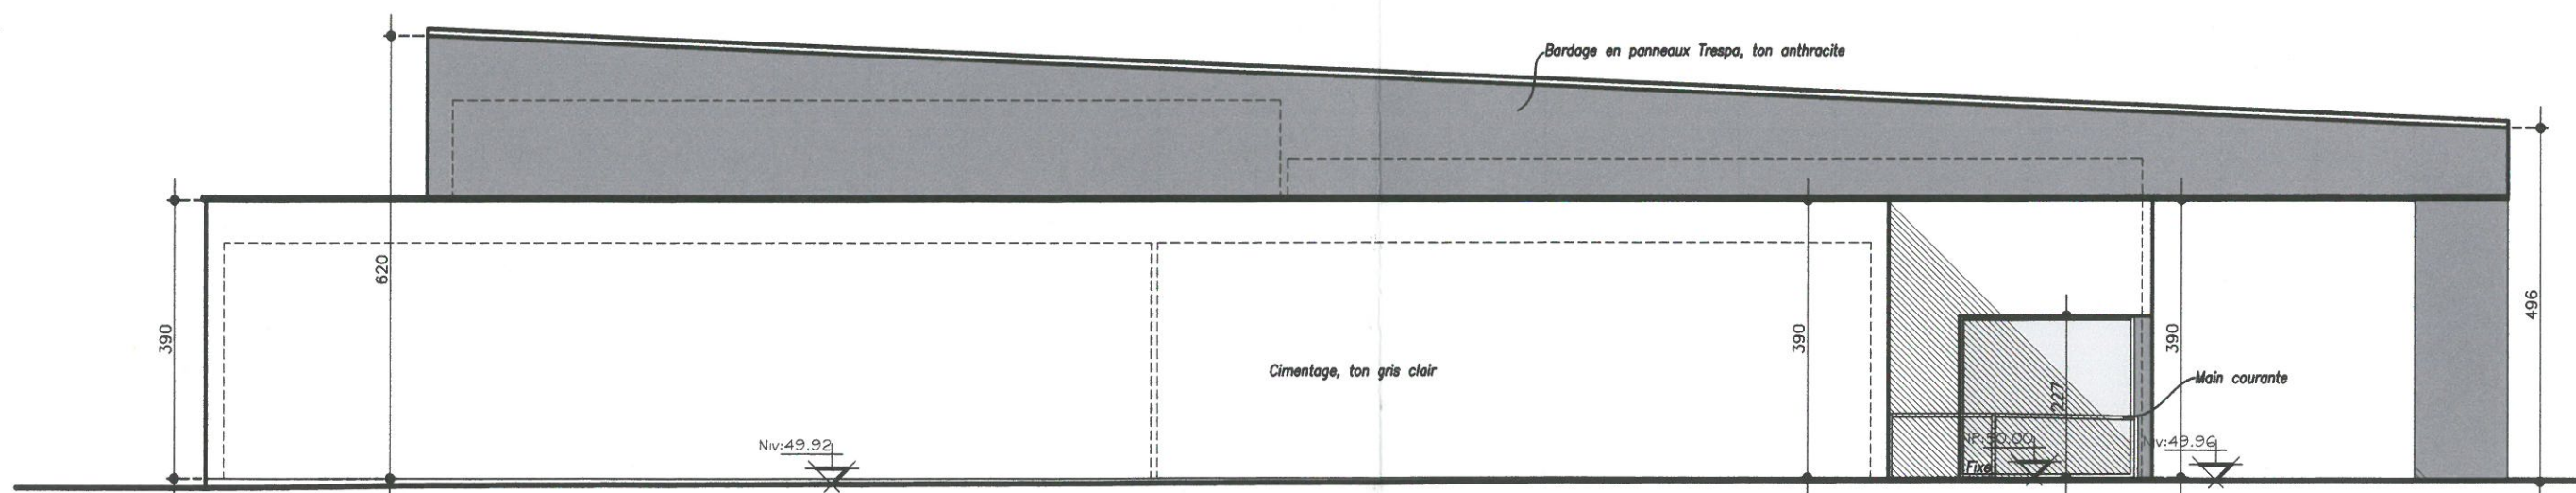


SITUATION PROJETEE: FACADE LATERALE GAUCHE Ech.: 1/100

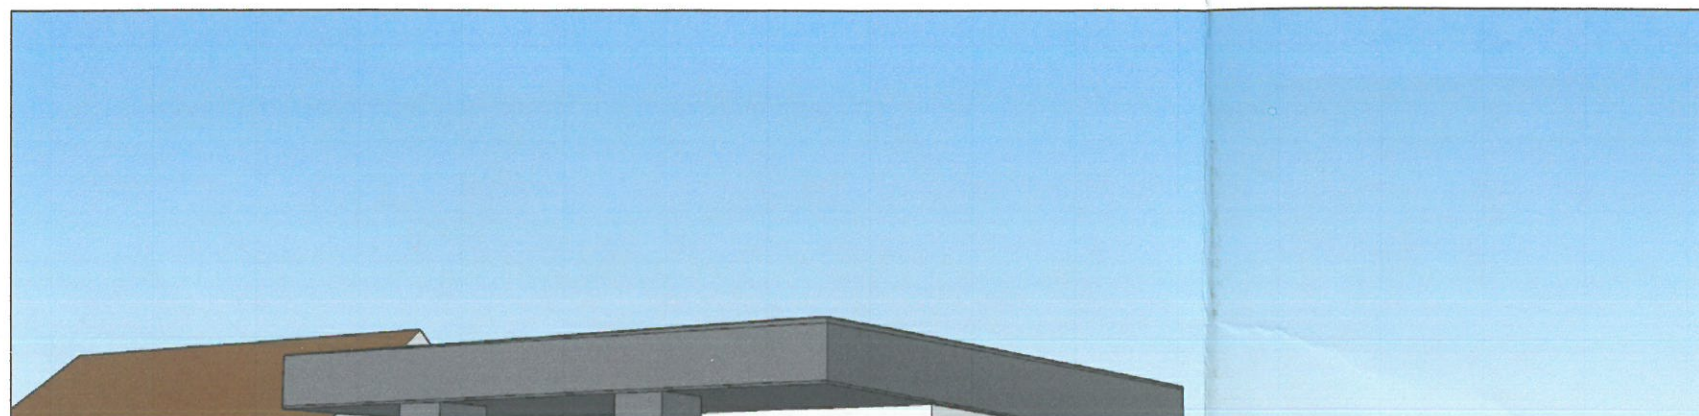

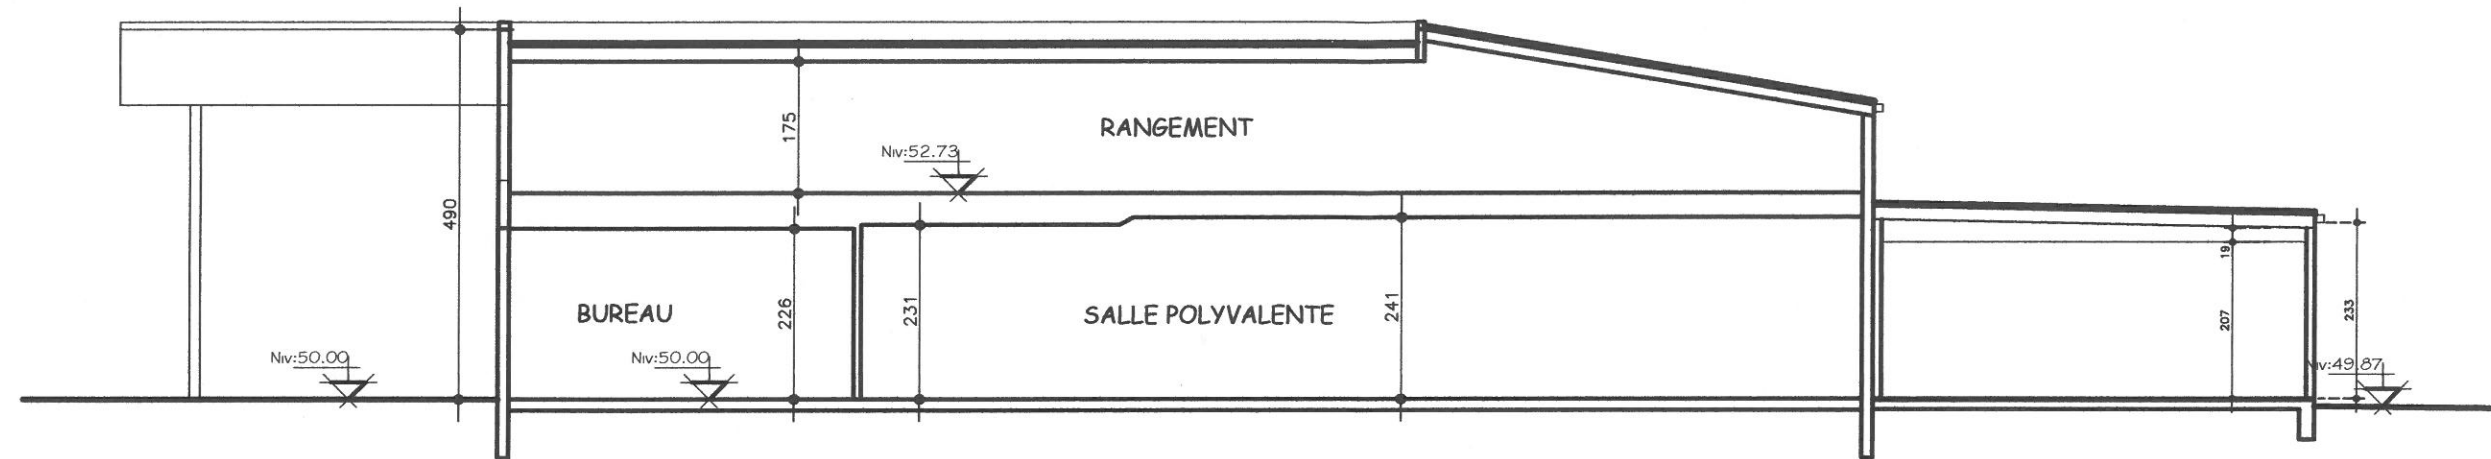

SITUATION EXISTANTE: COUPE BB Ech.: 1/100

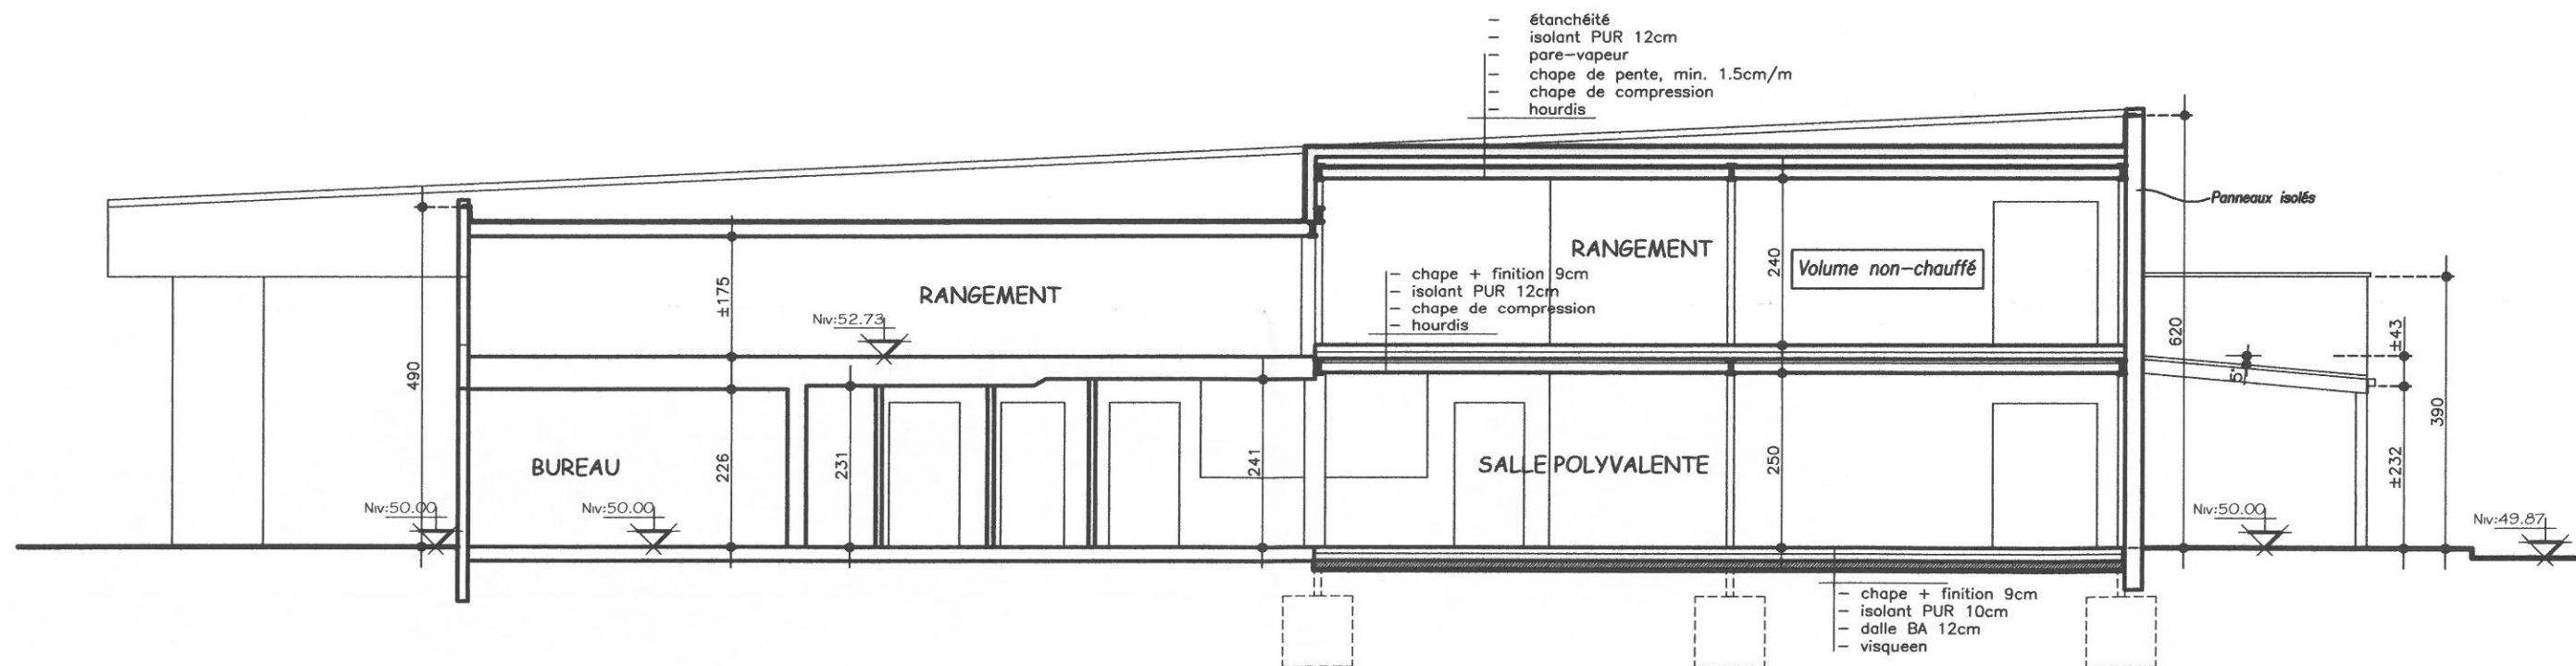

SITUATION PROJETEE: COUPE BB Ech.: 1/100

LA NUIT ASBL
efficients visuels

MODIFICATIONS
PU 30-11-2021

SERVICE
DGO4 - A
Logement
Direction
Place du B
7000 MC
065/32 81

SITUATION PROJETEE

