

Keuringsverslag van een elektrische laagspanning- en zeer lage spanningsinstallatie

CONFORM

Datum keuring: 03/07/2026

Inspecteur: Stephanie Sevens

Mentor:

Installateur: Gelaude Filip

ID-label: Klissestraatje

Klantreferentie: -

B.T.W. nr.:-

Merk en type meettoestel: Metrel
ET61557

Serienummer: 19481275

Datum verslag: 03/07/2026

Plaats van het onderzoek

Straatnaam Klissestraatje
Huisnummer 5B
Busnummer
Postcode 9910
Gemeente KNESSELARE
Land België

Eigenaar

Naam Gelaude Filip
Straatnaam Klissestraatje
Huisnummer 7
Busnummer
Postcode 9910
Gemeente KNESSELARE
Land België

Installateur

Naam -
BTW nr. -
Telefoonnummer -
E-mail -

Type : woning

EAN : 54

Teller Nr.: : 12815197

☒ **Niet meegedeeld**

Afbeelding schakel- en verdeelbord:



Aard onderzoek:

Netbeheerder: FLUVIUS

Aantal borden: 3

Aardelektrode: Aardingslus

Controlebezoek van een huishoudelijke installatie volgens (KB 08/09/2019) - AREI Boek 1- 6.5. en 4.2.4.3.

Spanning: 1~230V

Meter / bord verbinding: 10 mm²

Max beveiliging: 50 A


Aantal kringen: 36

Ri algemeen: 0,895 MΩ

RE: 3,38 Ω

OK

OK

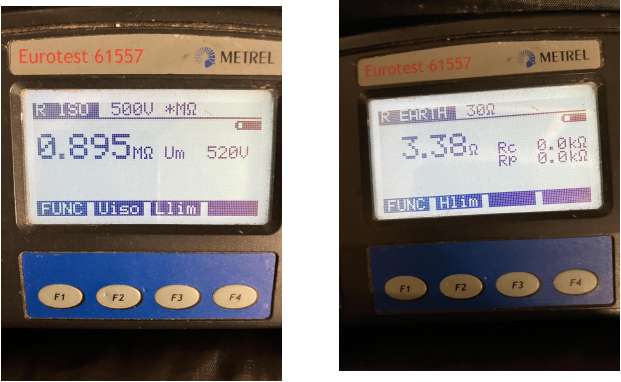

DIFFERENTIEELSTROOMINRICHTING

Δ (mA)	In (A)	In - andere (A)	I _t	Type	Beveiligde kringen	Test	x 2,5
300	63		22,5kA2s (3000A)	A	36	OK	OK
30	63		22,5kA2s (3000A)	A	12	OK	OK
30	40		22,5kA2s (3000A)	A	4	OK	OK
30	40		22,5kA2s (3000A)	A	5	OK	OK

BESCHRIJVING INSTALLATIE

Aantal kringen	Curve	Bescherming IN (A)	(andere)	P	Sectie (mm²)
Zie schema	-	-	-	-	-
Visueel nazicht (algemeen)	OK	Directe aanraking	OK	Indirecte aanraking	OK
Aansluitingen	OK	schema in bijlage door Aceg vzw	NA		
Equipotentiale verbindingen	OK	Doorsnede geleiders	OK		
Continuïteit	OK	Verlichting / toestellen	OK		

OPMERKINGEN - INBREUKEN - NOTA'S

BESLUIT

- ☒ De elektrische installatie voldoet aan de voorschriften van het KB 08/09/2019 - AREI Boek 1. Het volgende controlebezoek is te voorzien voor 3/7/2051
- ☒ De nodige maatregelen werden genomen, zodat de ingangsklemmen van de automatische differentieelstroominrichting, geplaatst aan het begin van de installatie, ontoegankelijk zijn gemaakt door verzegeling.
- ☒ Het (de) eendraadsschema('s) en het (de) situatieplan(nen) werd(en) door het erkend organisme voor gezien getekend.

Deze pdf-versie van het keuringsverslag is de originele versie en mag worden verspreid..

Aantal bijlage(n):

VRIJGAVE VAN HET KEURINGSVERSLAG

Inspectietijd: van 08:06 tot 09:02

De inspecteur Stephanie Sevens

De werknemer,

Stephanie Sevens

ACEG VZW - #158

Het verslag dient te worden bewaard in het dossier van de elektrische installatie.
Elke wijziging dient te worden vermeld in het elektrisch dossier.
Elk ongeval overkomen van personen en te wijten, rechtsreeks of onrechtstreeks, aan de aanwezigheid van de elektrische installatie dient onmiddellijk meegedeeld te worden aan de algemene Directie Energie van de Federale Overheidsdienst Economie.

Kwaliteit
De reproductie van dit document is enkel toegelaten in zijn integrale vorm en enkel met het schriftelijk akkoord van het controleorganisme en de aanvrager.
De keuring beperkt zich tot de zichtbare en normaal toegankelijke delen van de installatie.

Voor vragen of algemene voorwaarden verwijzen wij graag naar www.aceg.be


BE53 0689 0209 2953 | BTW BE0839.866.481


Stappenplan voor een installatie die conform is:			
Stap 1	Stap 2	Stap 3	Stap 4
Lees dit proces-verbaal zorgvuldig en besteed aandacht aan de eventuele nota's	Als u grote wijzigingen of uitbreidingen aan de installatie aanbrengt, moet u deze laten controleren.	De volgende periodieke keuring is voorzien voor 3/7/2051	ACEG staat tot uw dienst voor alle noodzakelijke keuringen.










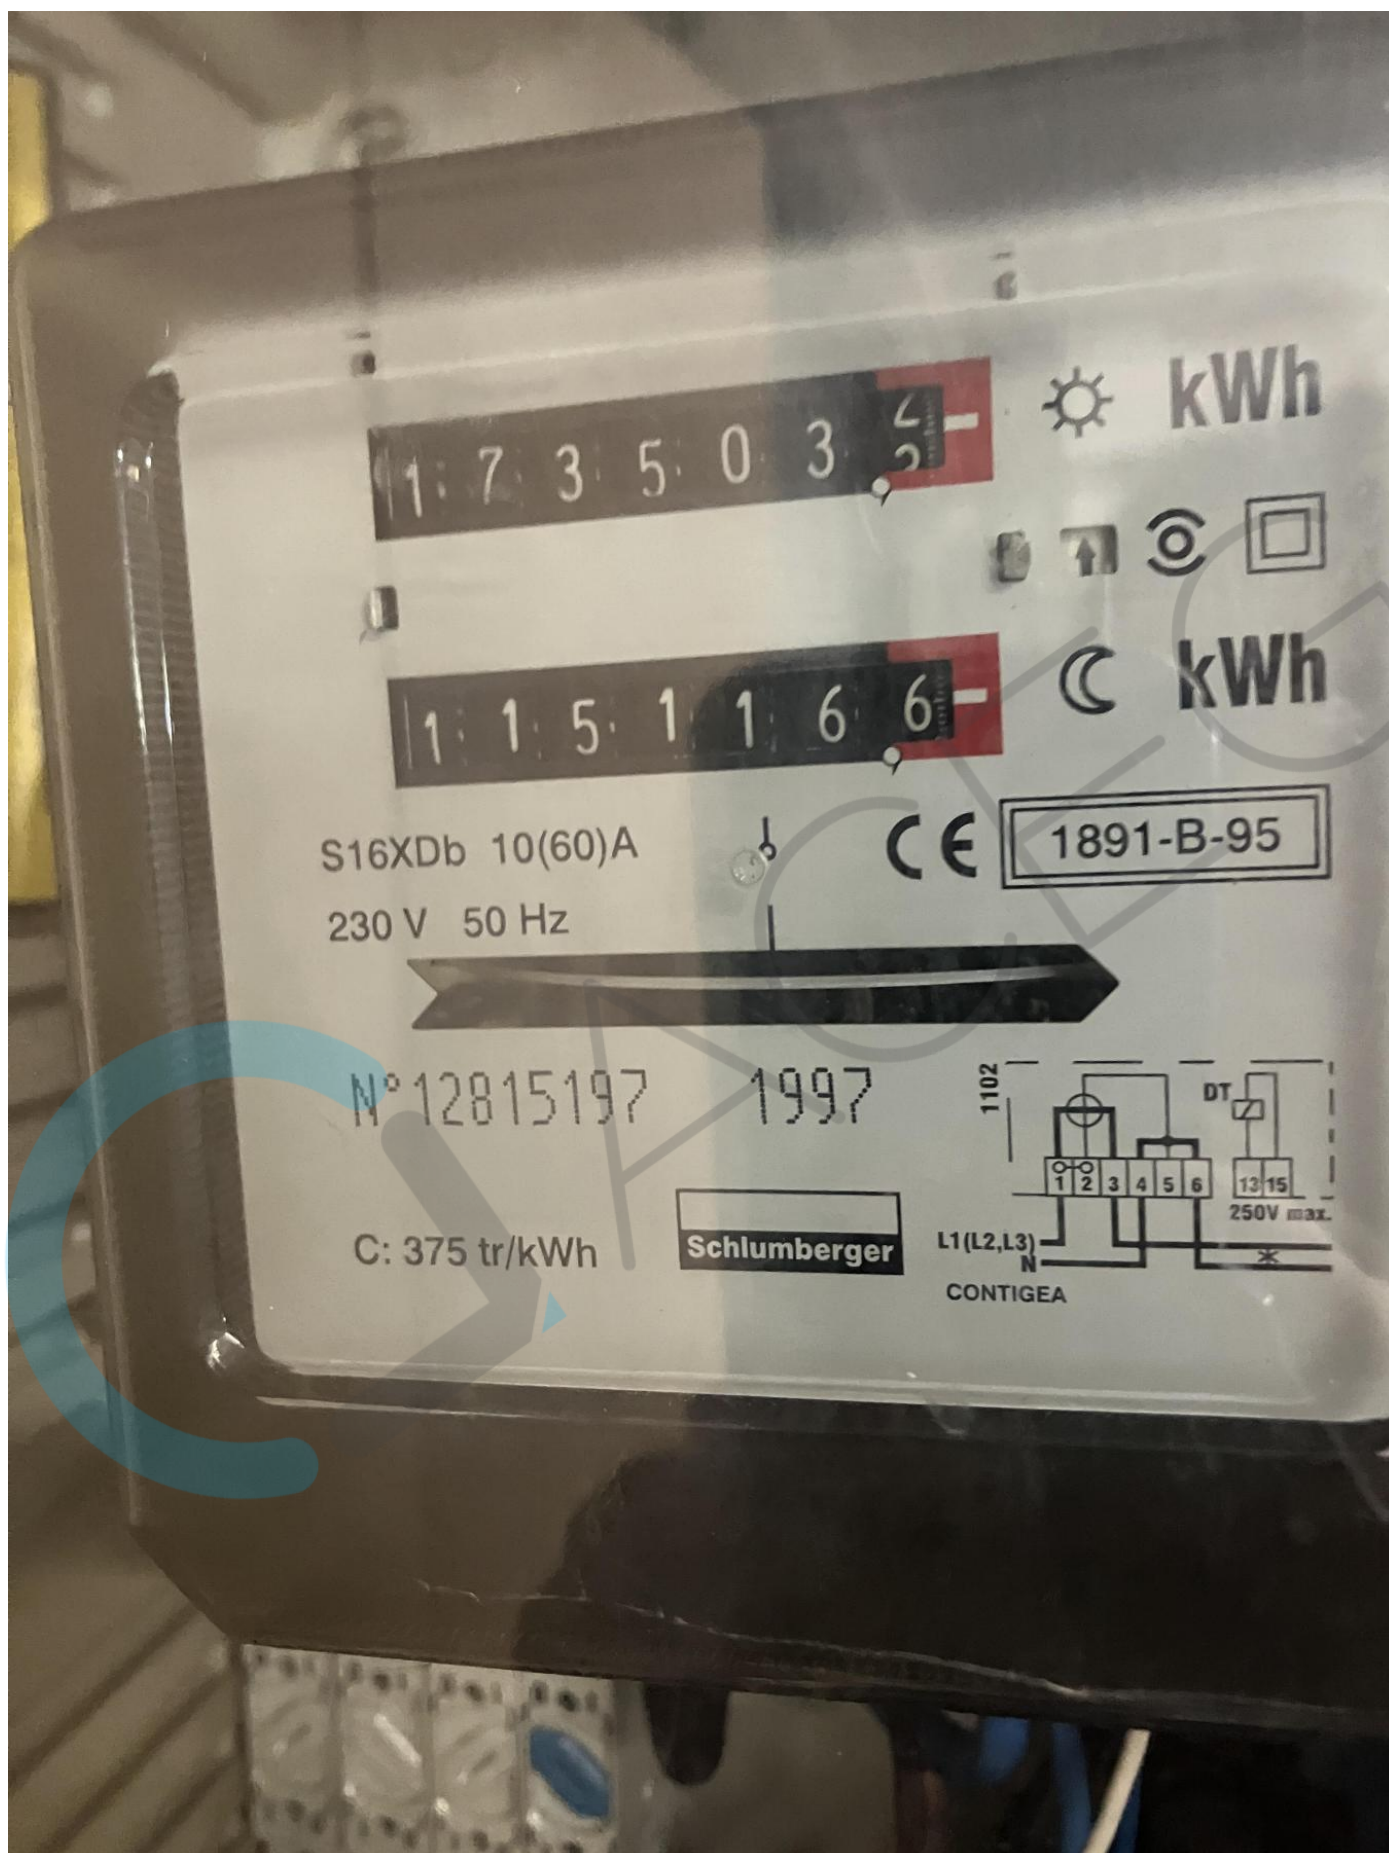

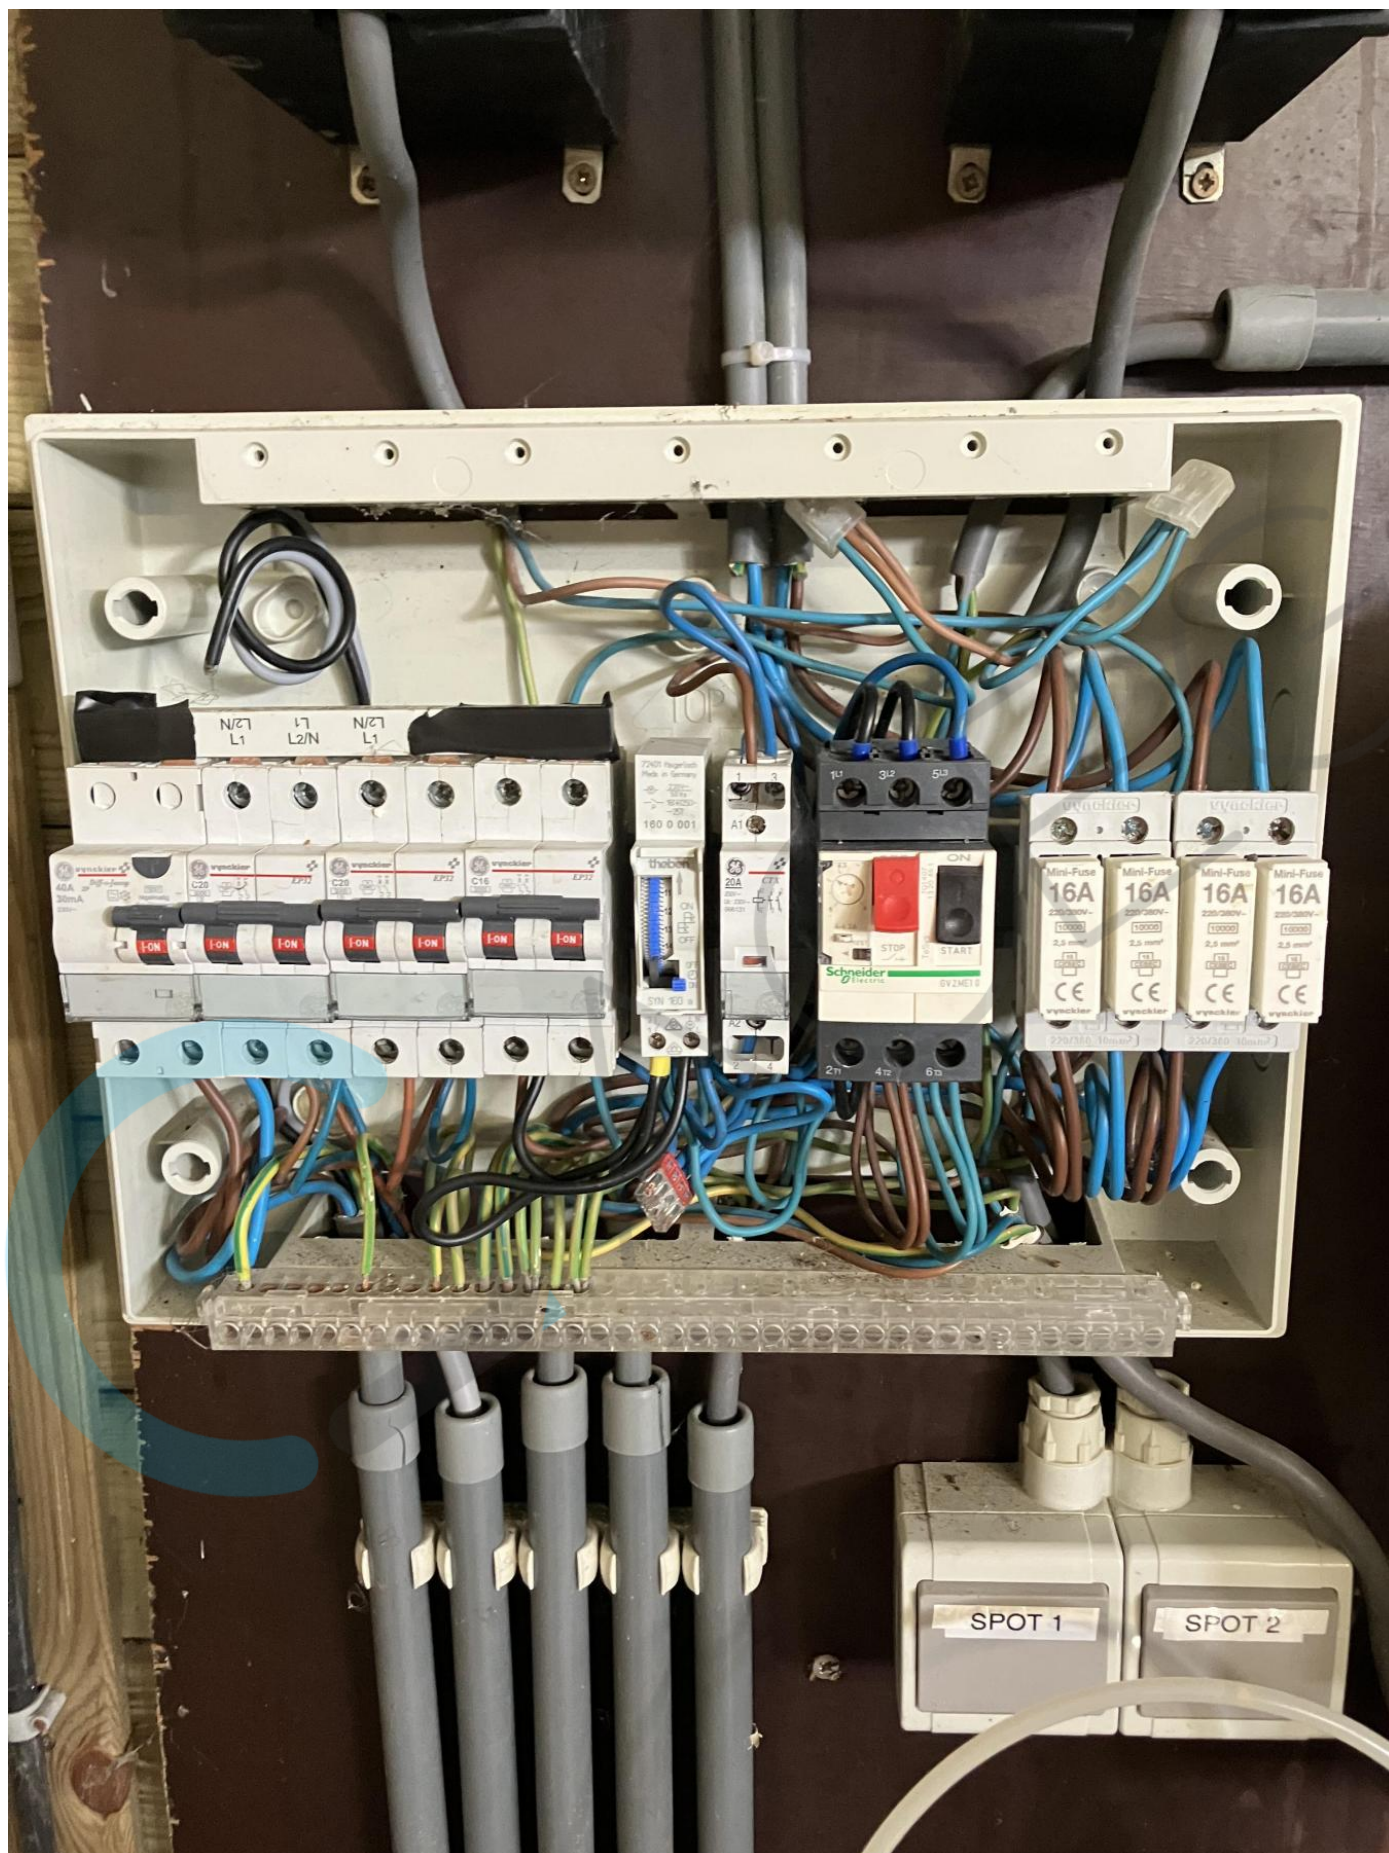

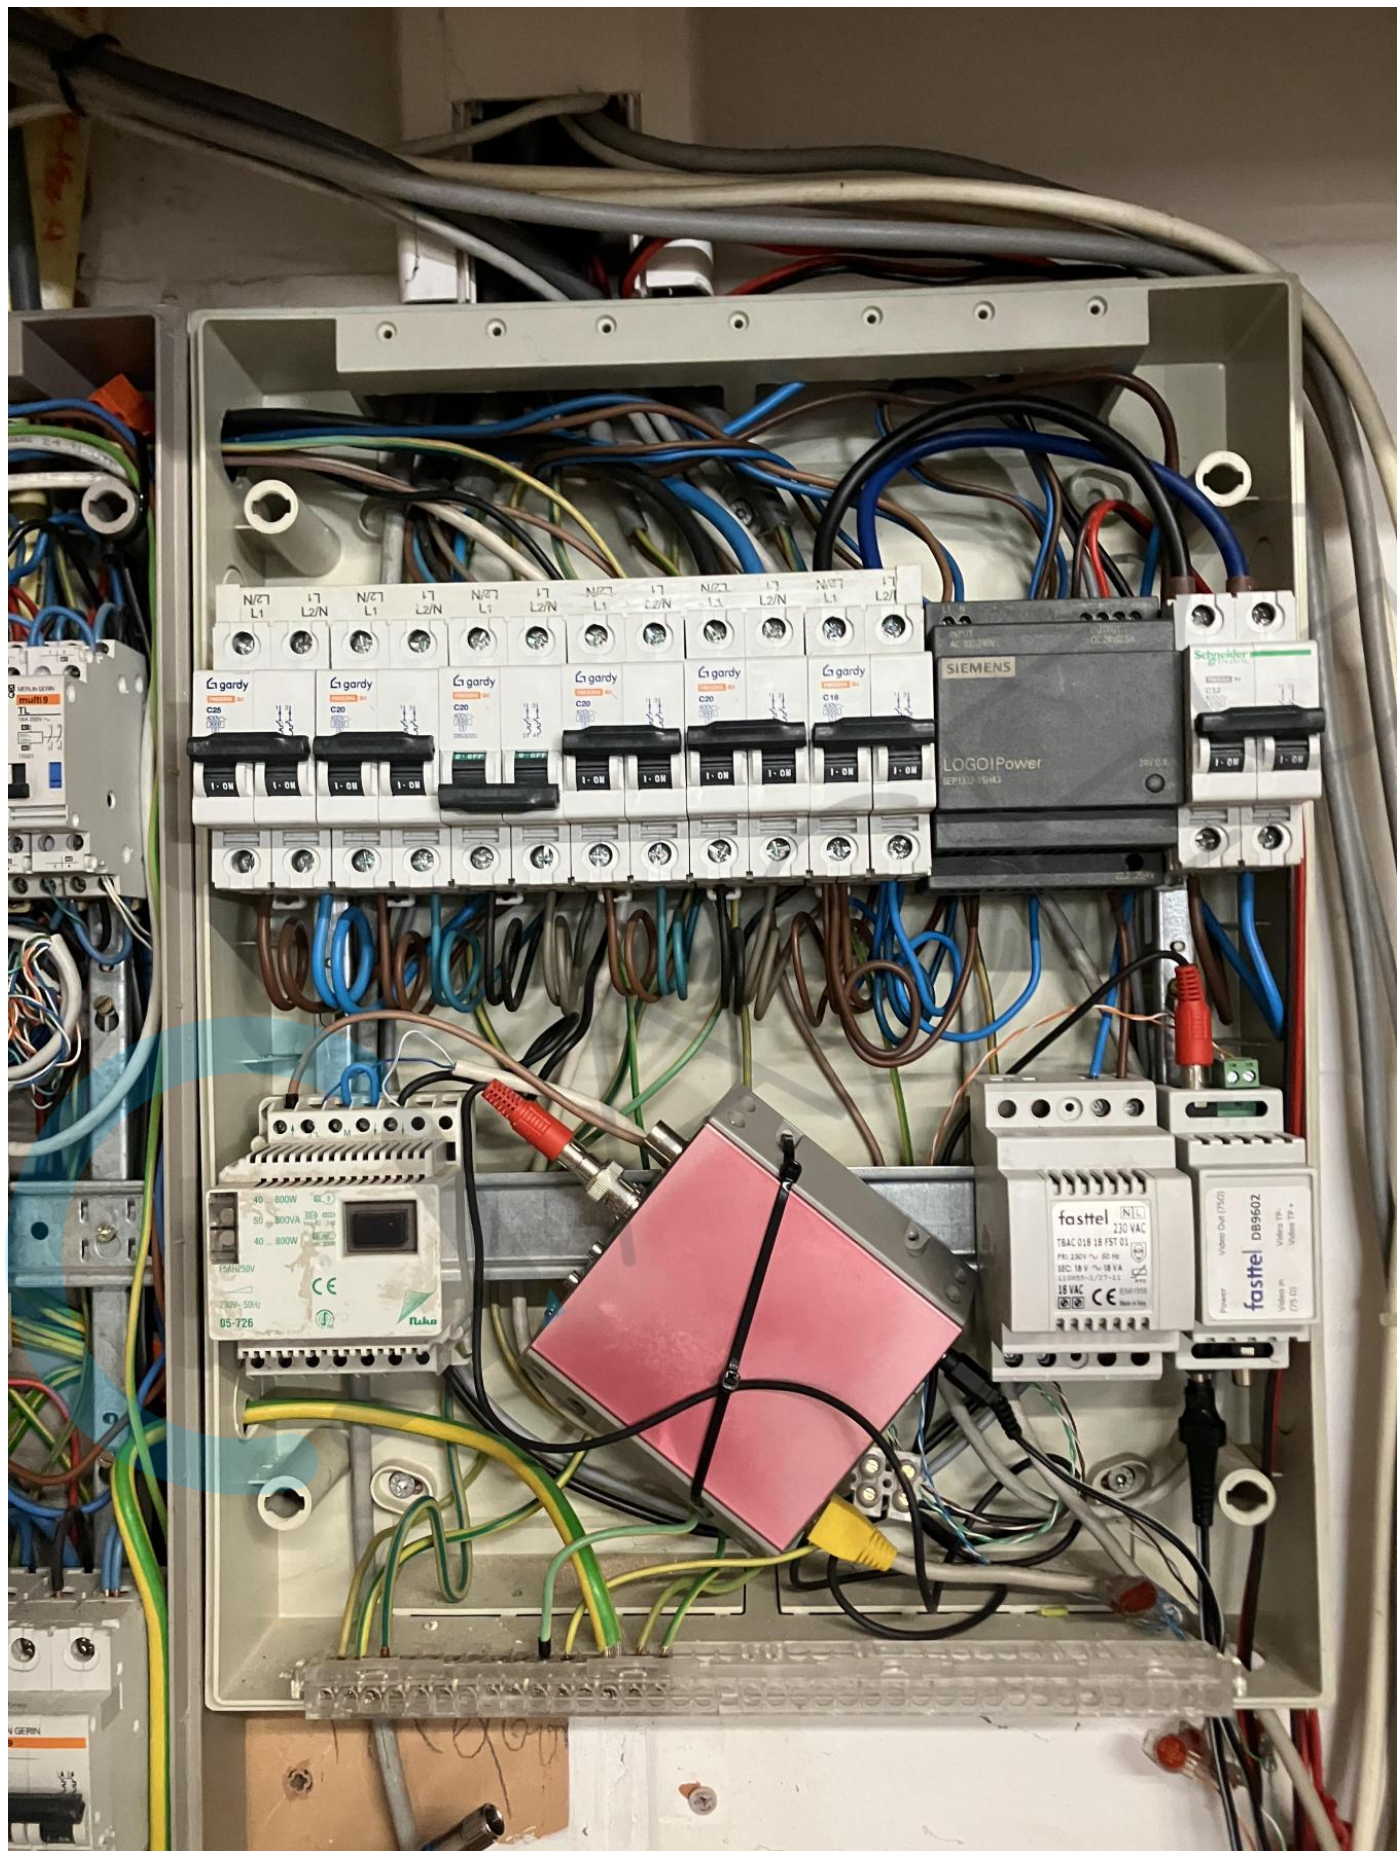

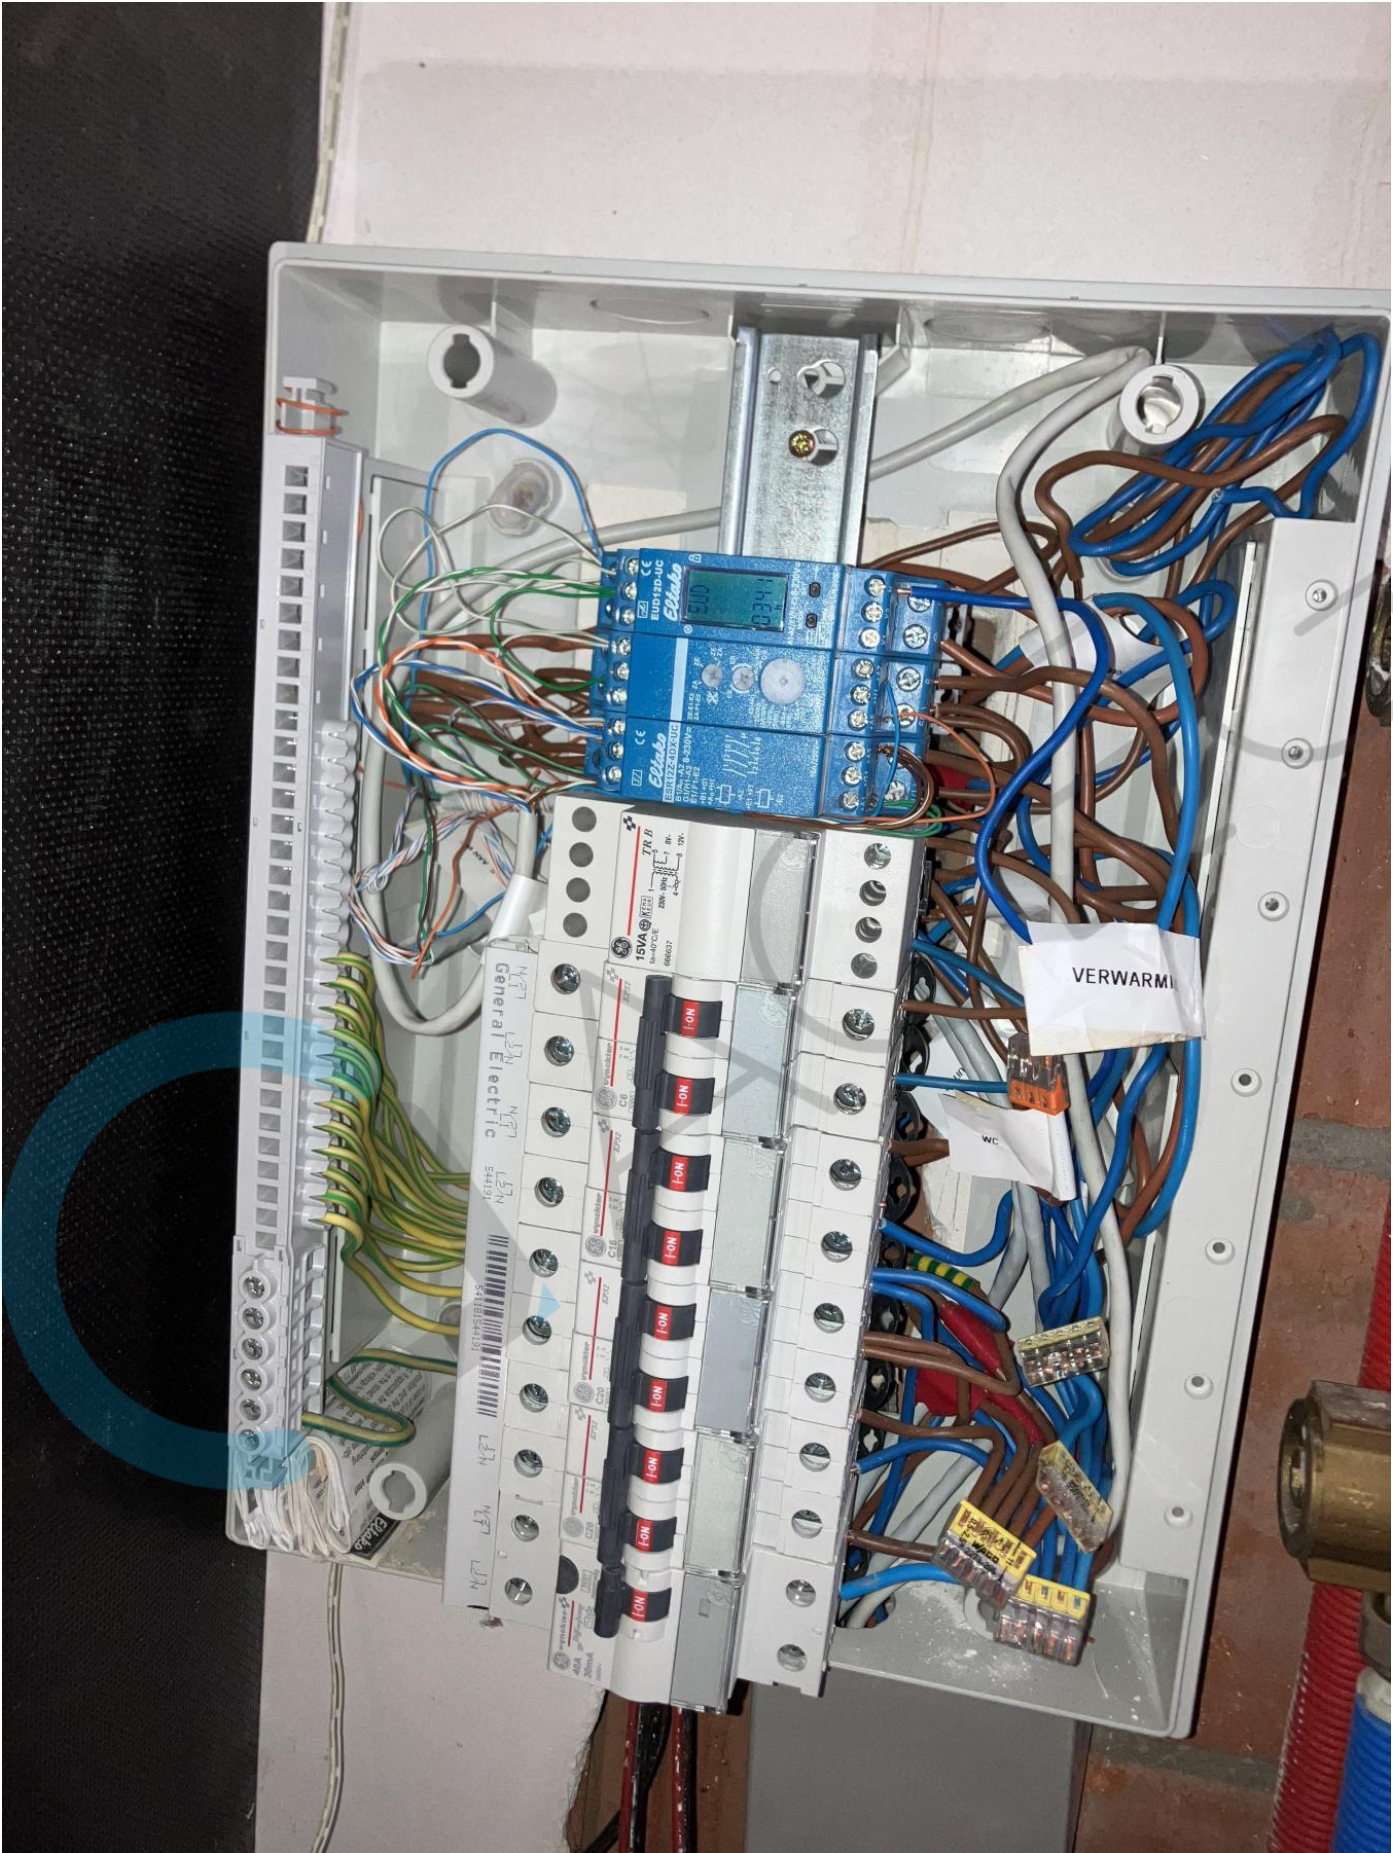

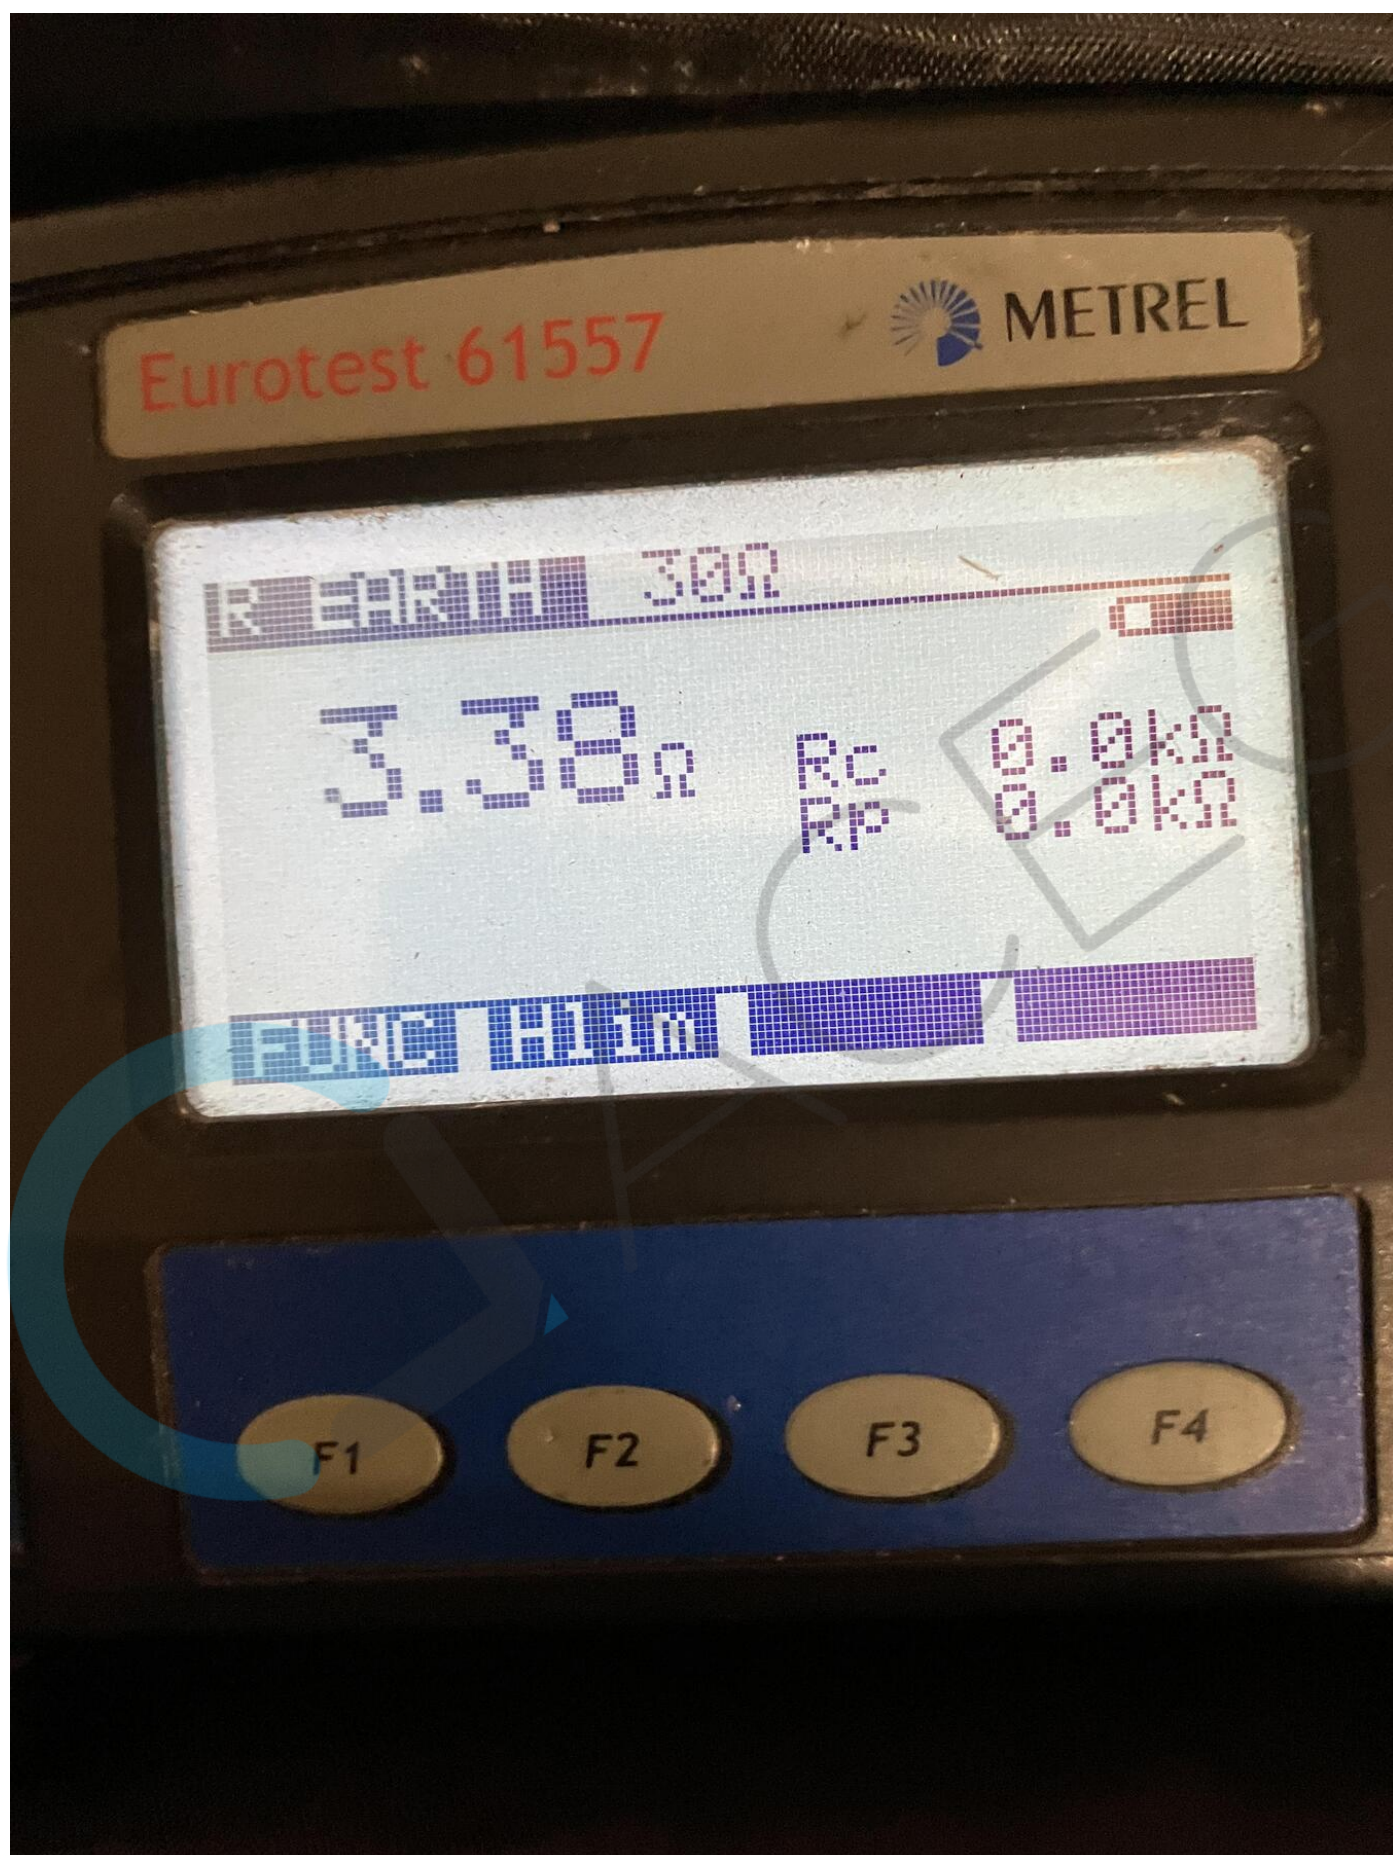

Eurotest 61557



METREL

500V *MΩ

0.895

MΩ

Um

520V

EUR0

Uiso


Lim

F1

F2


F3

F4

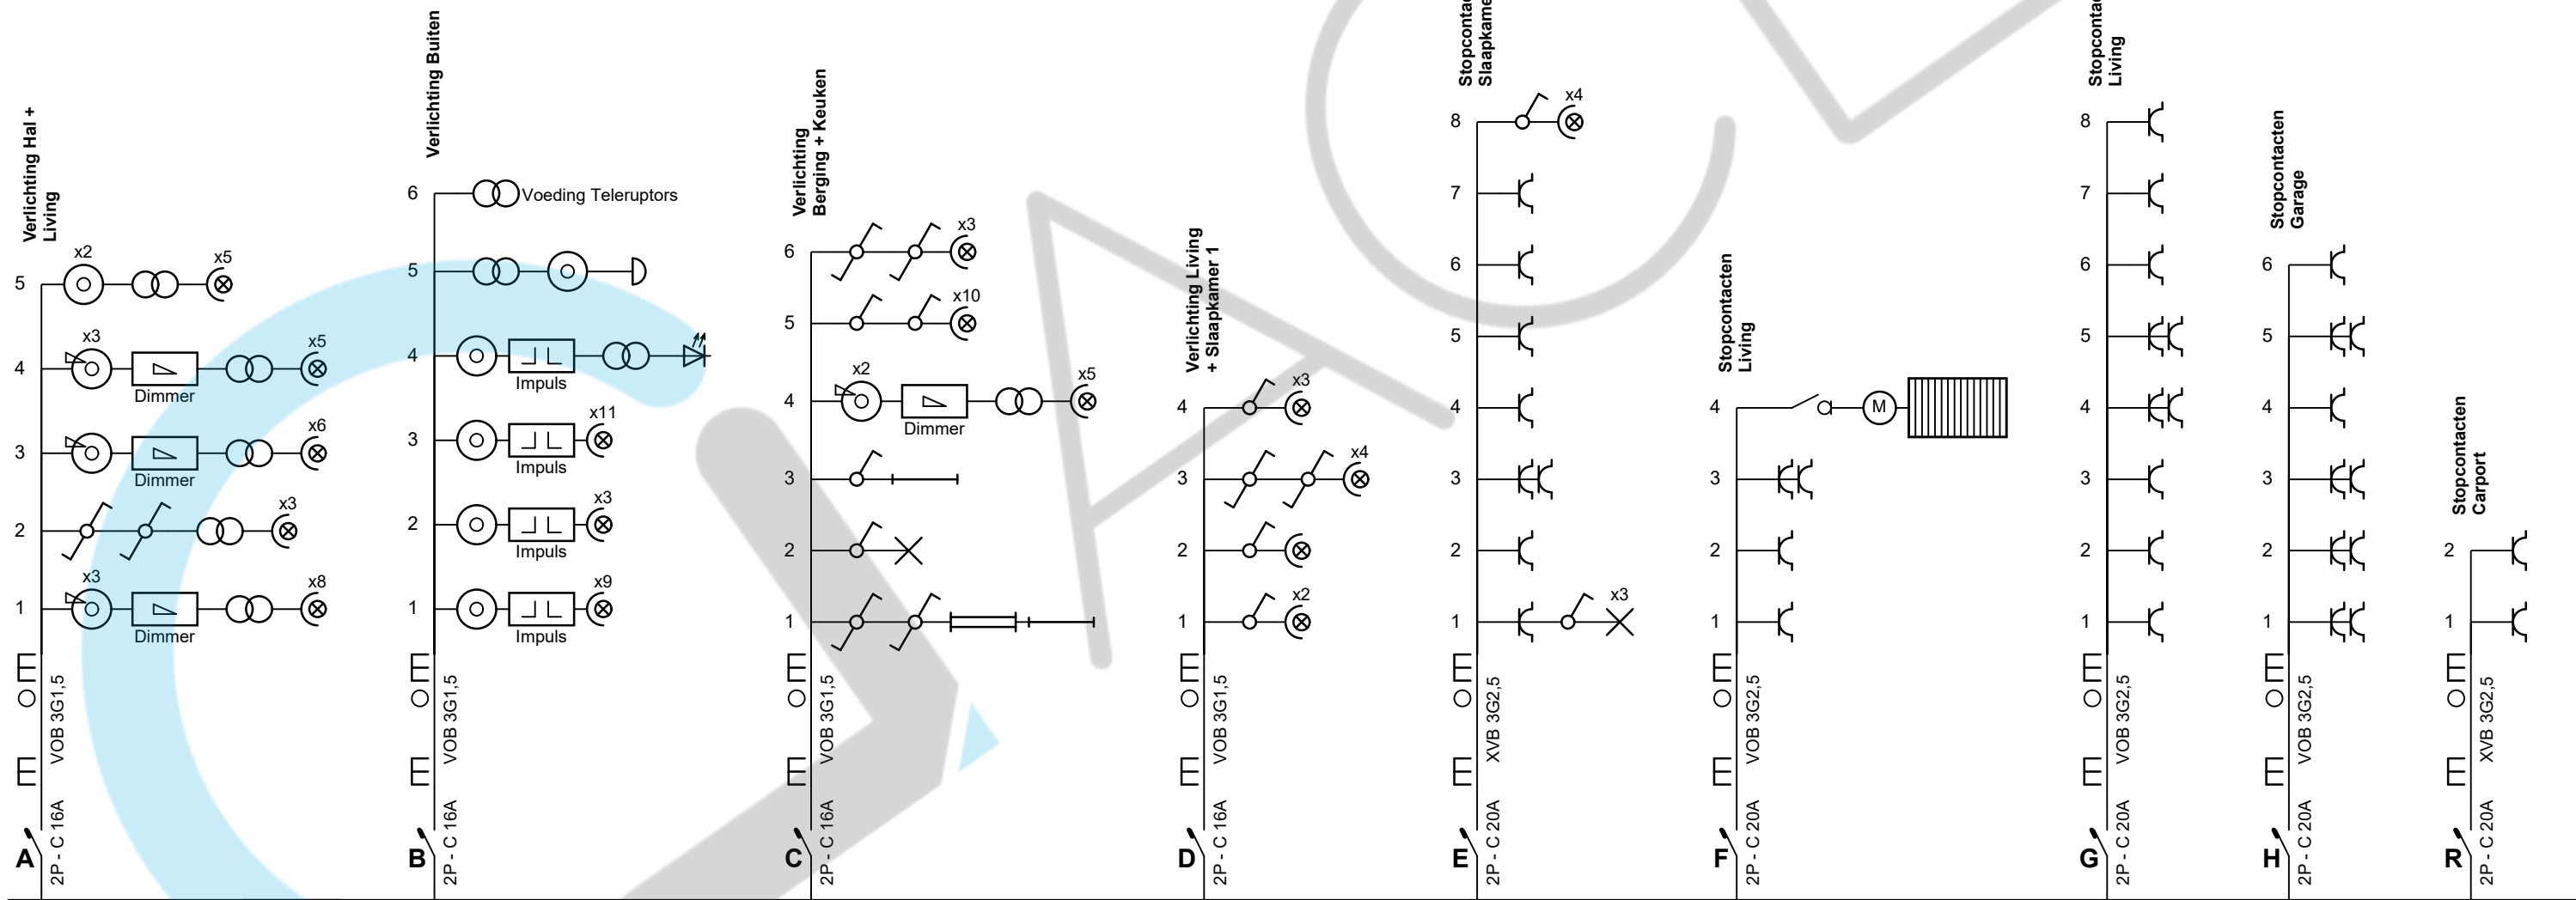

U1
Δ300mA
2P - C 63A
De verkneumer,
Stephanus
Stephanus
ACEG VZW - #158
03/07/2026


Erkend Organisme ACEG Romeinsesteenweg 524 / 28b 1853 Strombeek-Bever Tel.: 028808890 e-mail: info@aceg.be	Plaats van de elektrische installatie Filip Gelaude Klissestraatje 5B 9910 Knesselare GSM: 0477449570 e-mail: filip.gelaude-steyaert@telenet.be	Installateur Filip Gelaude Klissestraatje 7 9910 Knesselare GSM: 0477449570 e-mail: filip.gelaude-steyaert@telenet.be	p. 1/10 Eendraadschema
			Datum: 3/07/2026
			2 x 230V ~ 50Hz
Schema's getekend door: Filip Gelaude			

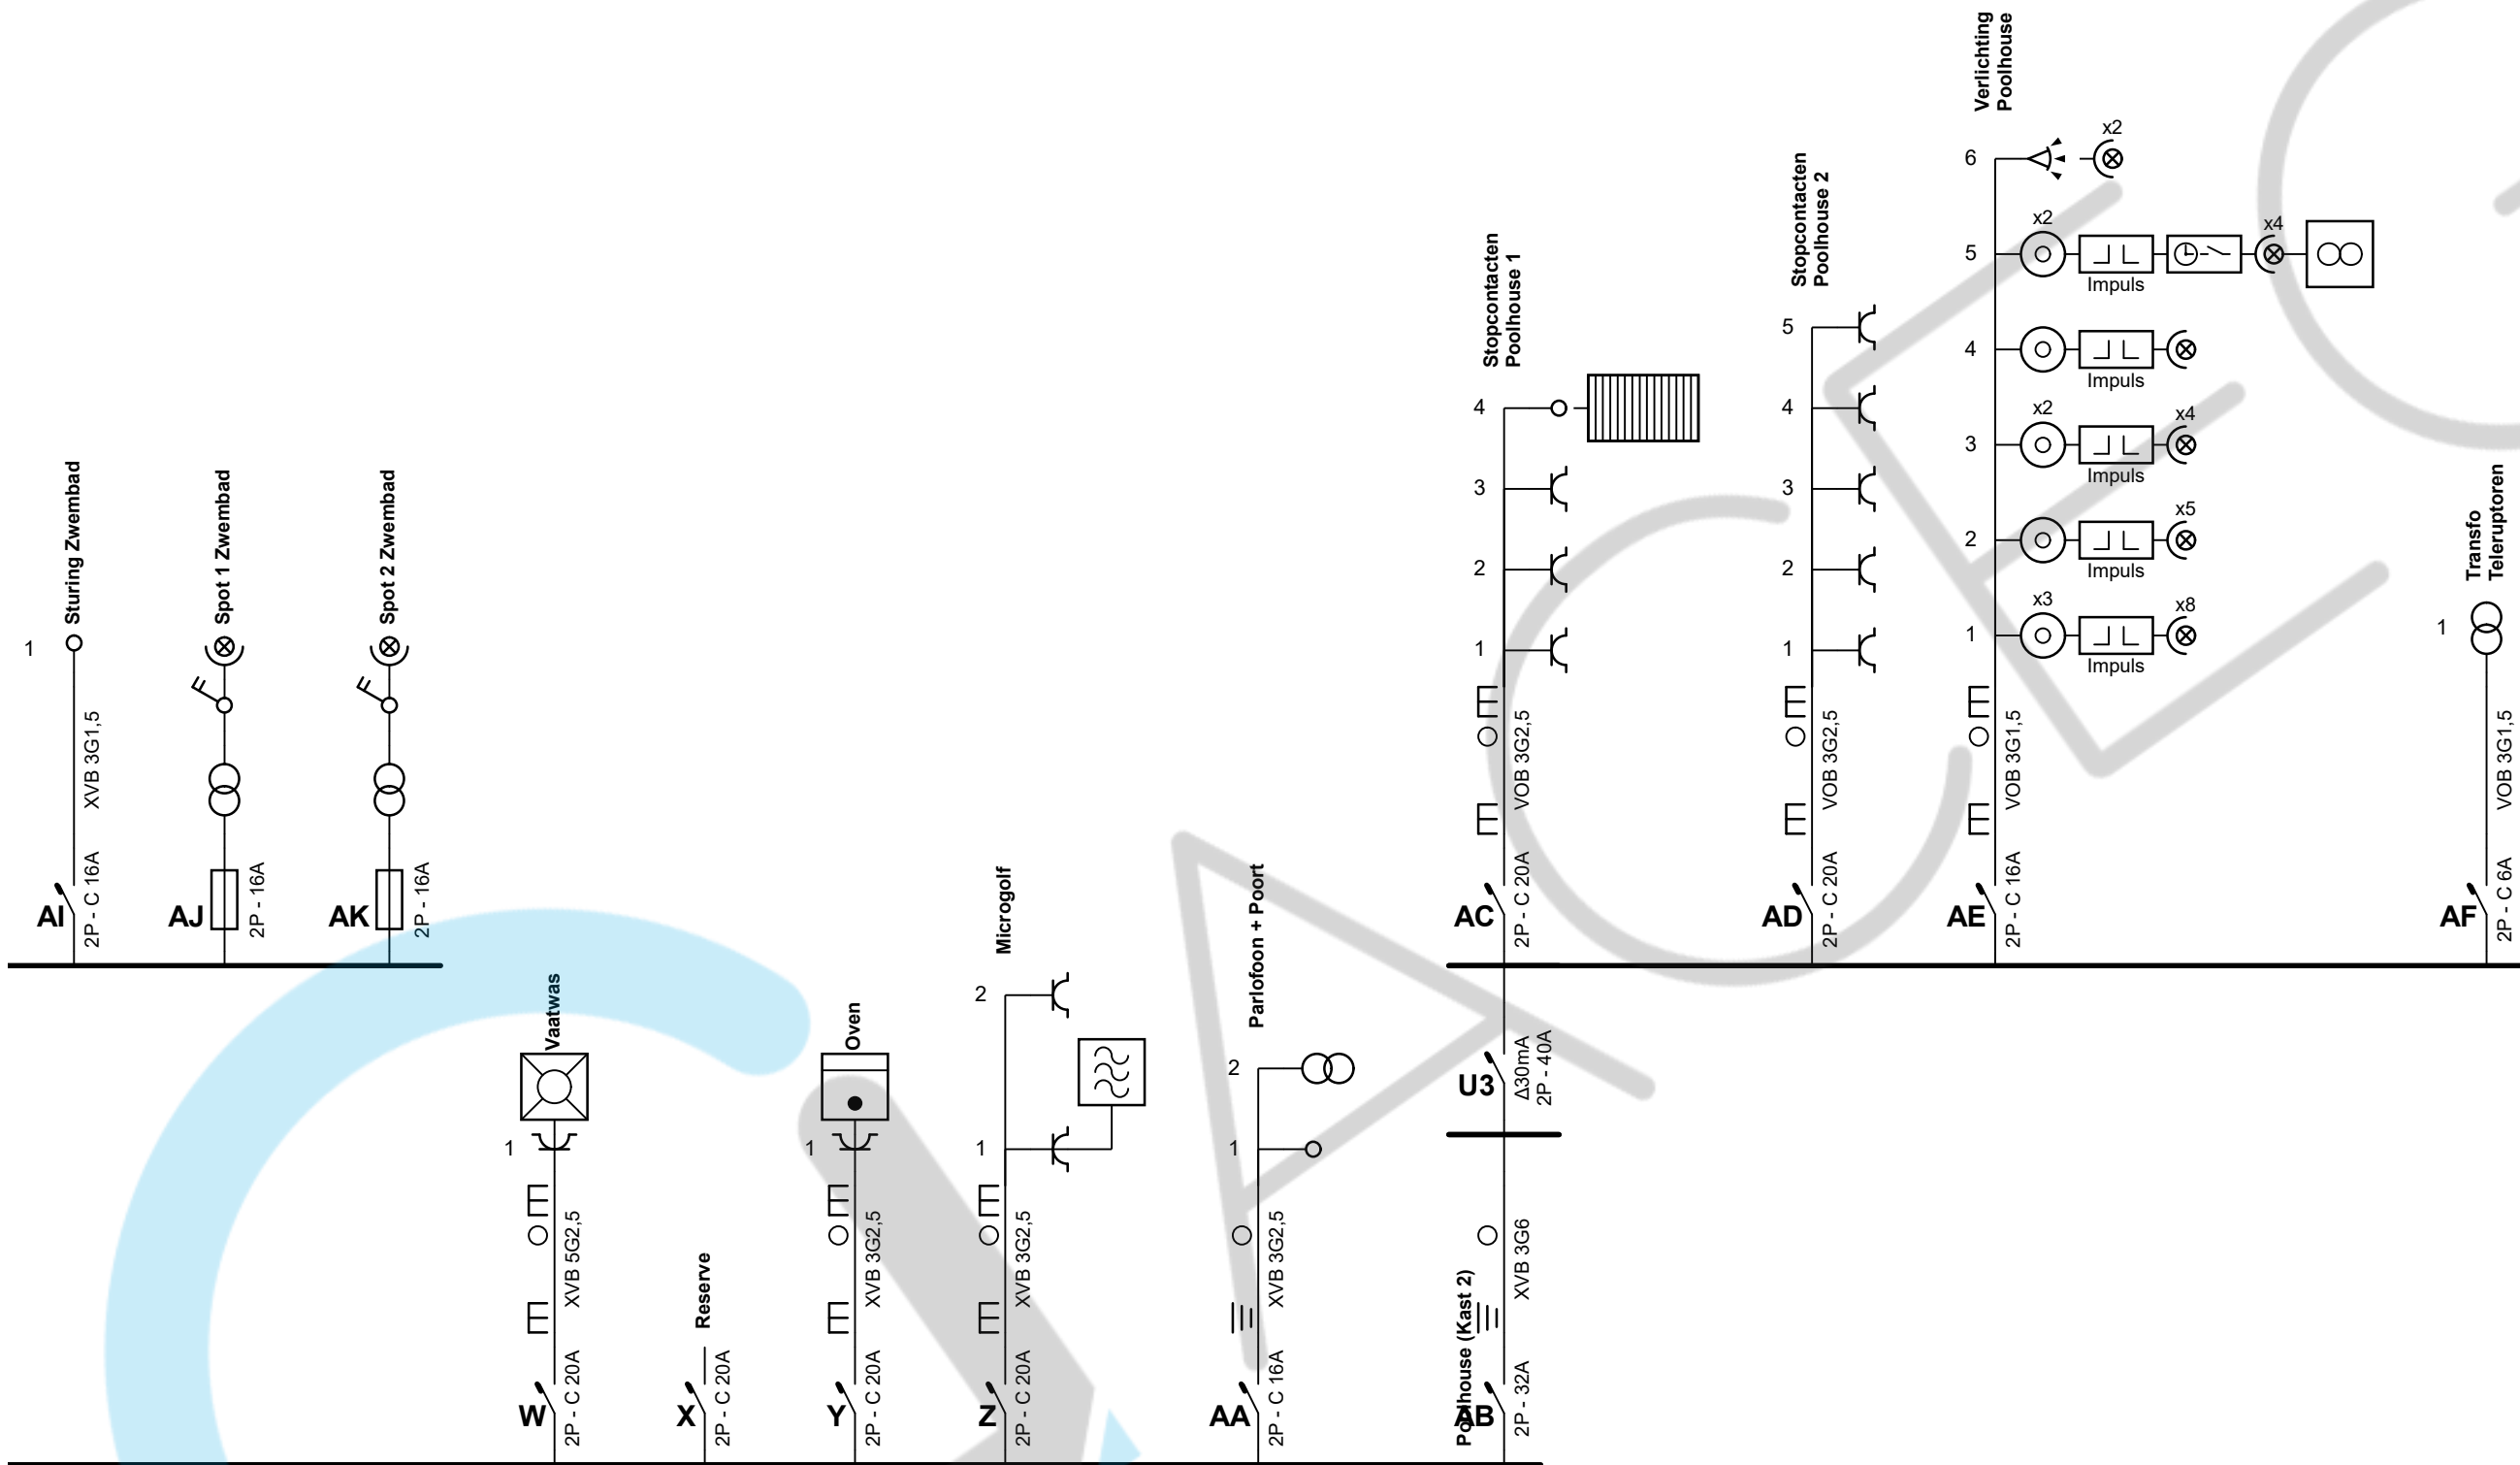

Erkend Organisme ACEG Romeinsesteenweg 524 / 28b 1853 Strombeek-Bever Tel.: 028808890 e-mail: info@aceg.be	Plaats van de elektrische installatie Filip Gelaude Klissestraatje 5B 9910 Knesselare GSM: 0477449570 e-mail: filip.gelaude-steyaert@telenet.be	Installateur Filip Gelaude Klissestraatje 7 9910 Knesselare GSM: 0477449570 e-mail: filip.gelaude-steyaert@telenet.be	p. 3/10 Eendraadschema
			Datum: 3/07/2026
			2 x 230V ~ 50Hz
Schema's getekend door: Filip Gelaude			

De werknemer,
Stephanus Stevens
Stevens
ACEG VZW - #158
03/07/2026


Gelijkvloers

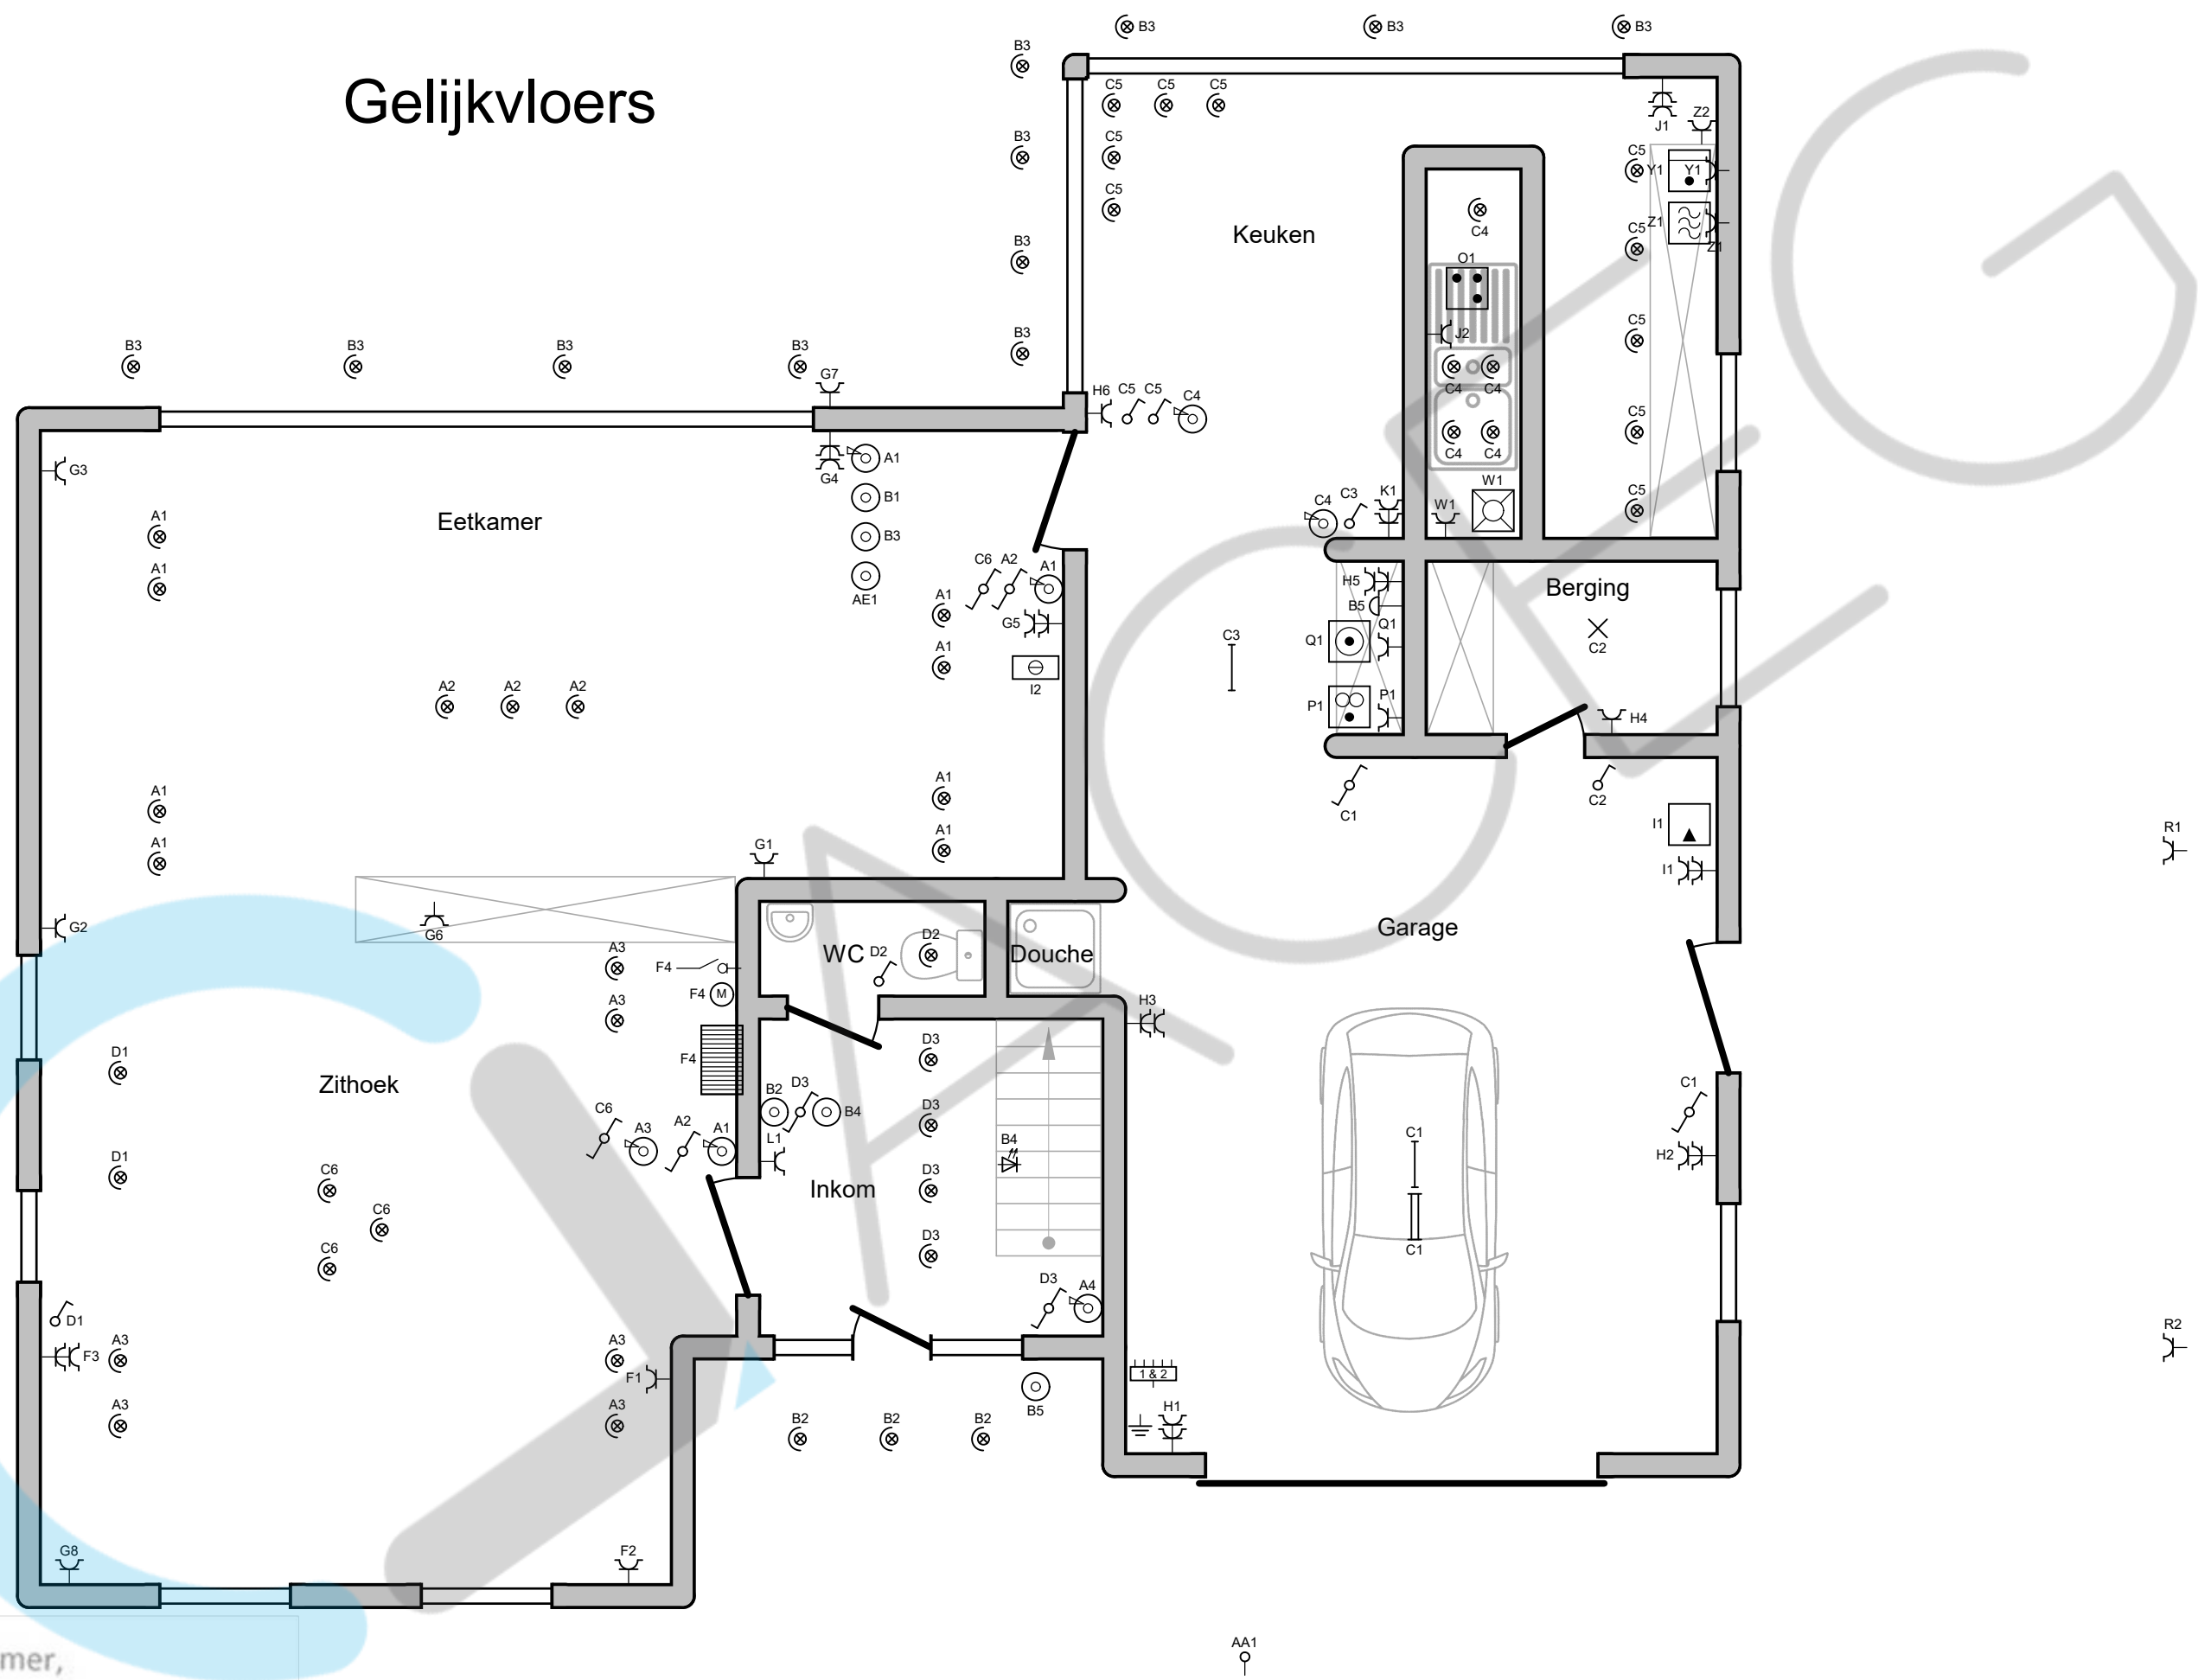

Erkend Organisme ACEG Romeinsesteenweg 524 / 28b 1853 Strombeek-Bever Tel.: 028808890 e-mail: info@aceg.be	Plaats van de elektrische installatie Filip Gelaude Klissestraatje 5B 9910 Knesselare GSM: 0477449570 e-mail: filip.gelaude-steyaert@telenet.be	Installateur Filip Gelaude Klissestraatje 7 9910 Knesselare GSM: 0477449570 e-mail: filip.gelaude-steyaert@telenet.be	p. 4/10 Situatieschema
			Datum: 3/07/2026
			2 x 230V ~ 50Hz
			Schema's getekend door: Filip Gelaude

De werknemer,
Stephanus Stevens
Stevens
ACEG VZW - #158
03/07/2026

Verdieping +1

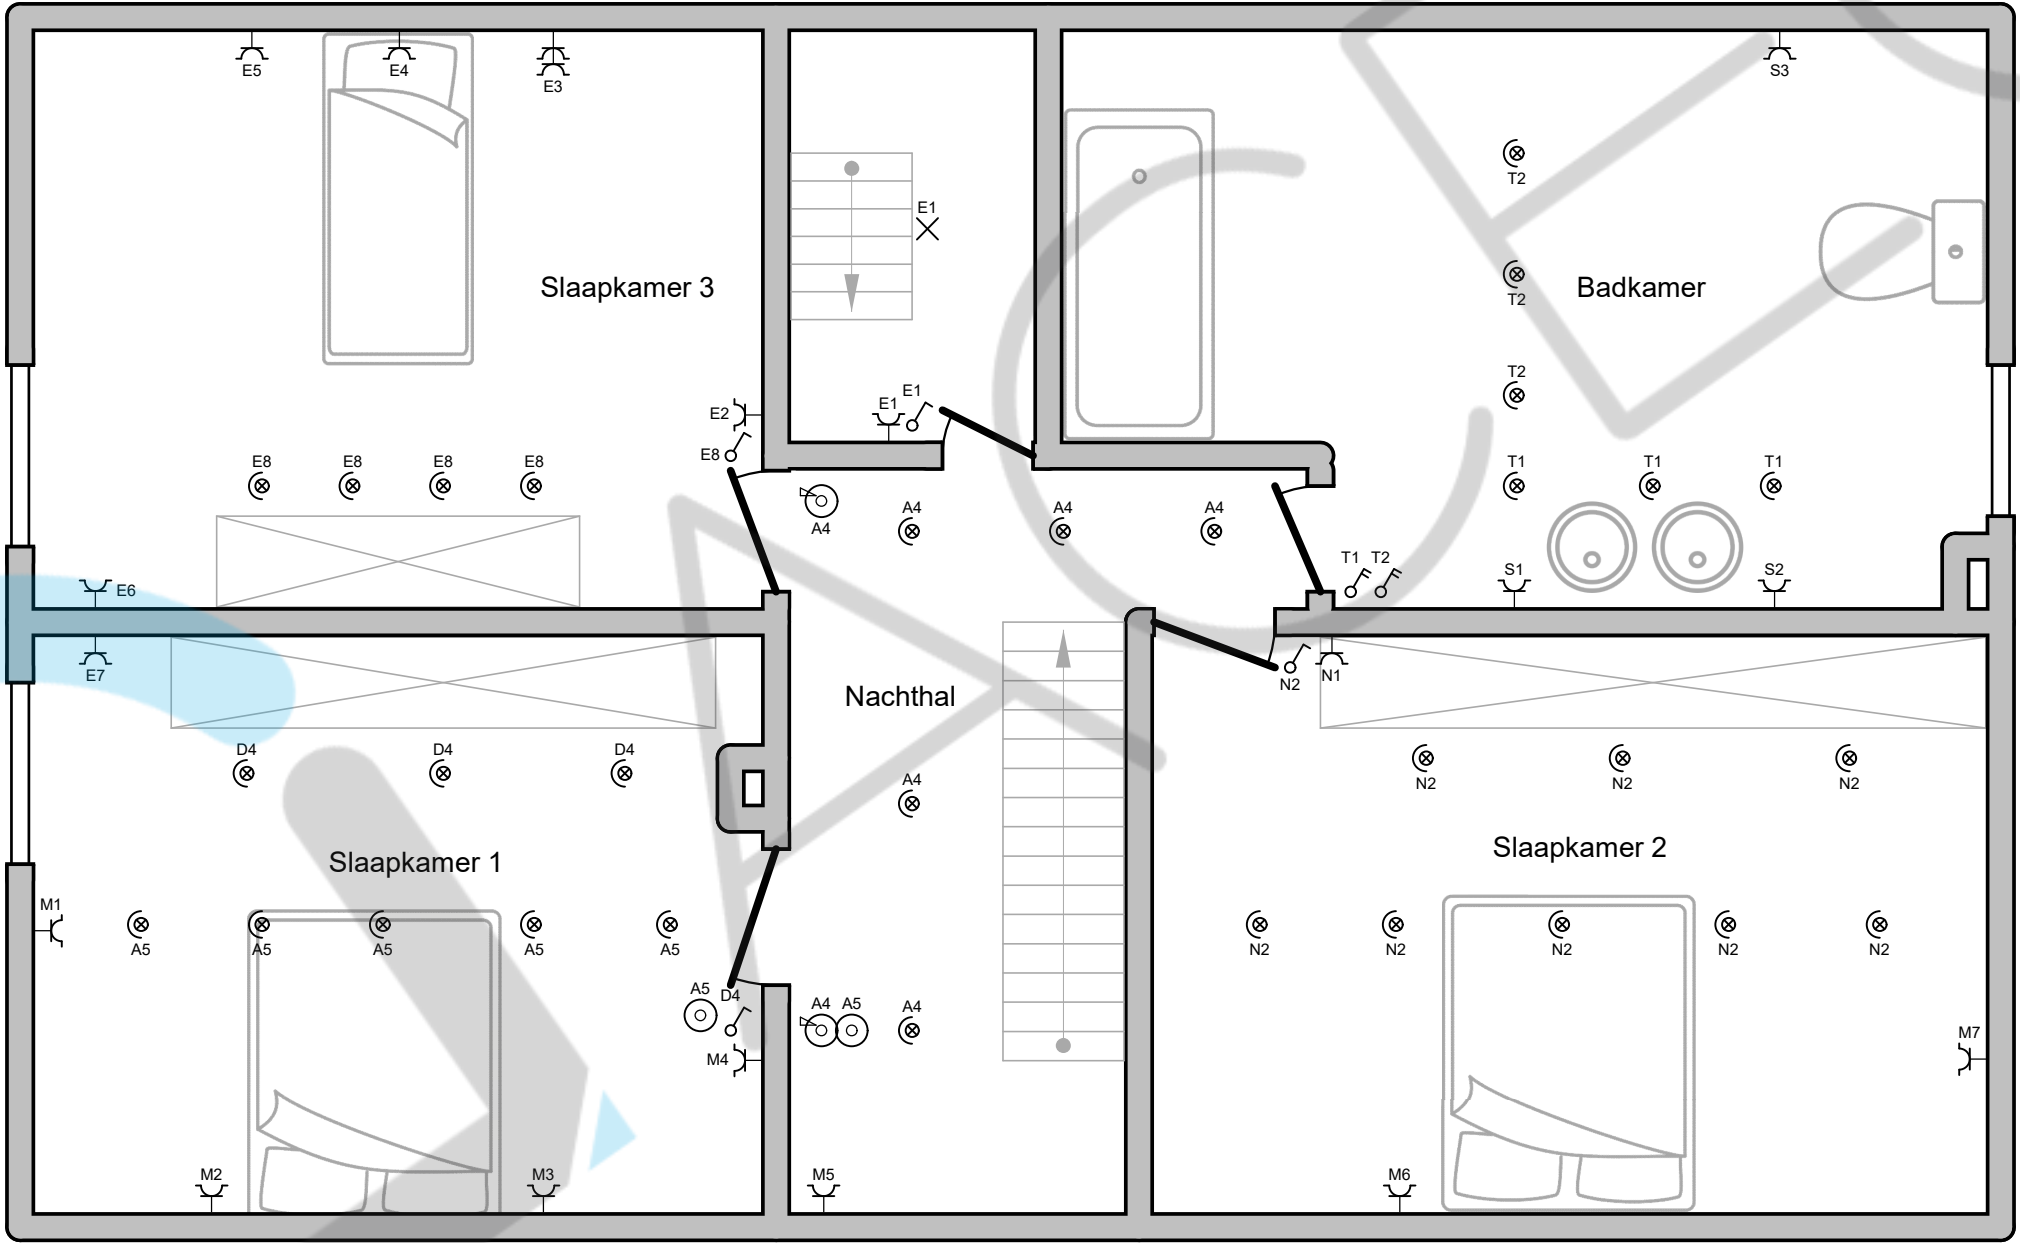

De werknemer,

Stephanie Stevens

Stevens

ACEG VZW - #158

03/07/2026

Erkend Organisme
ACEG
Romeinsesteenweg 524 / 28b
1853 Strombeek-Bever
Tel.: 028808890
e-mail: info@aceg.be

Plaats van de elektrische installatie
Filip Gelaude
Klissestraatje 5B
9910 Knesselare
GSM: 0477449570
e-mail: filip.gelaude-steyaert@telenet.be

Installateur
Filip Gelaude
Klissestraatje 7
9910 Knesselare
GSM: 0477449570
e-mail: filip.gelaude-steyaert@telenet.be


p. 5/10
Situatieschema

Datum: 3/07/2026

2 x 230V ~ 50Hz

Schema's getekend door: Filip Gelaude

Zolder

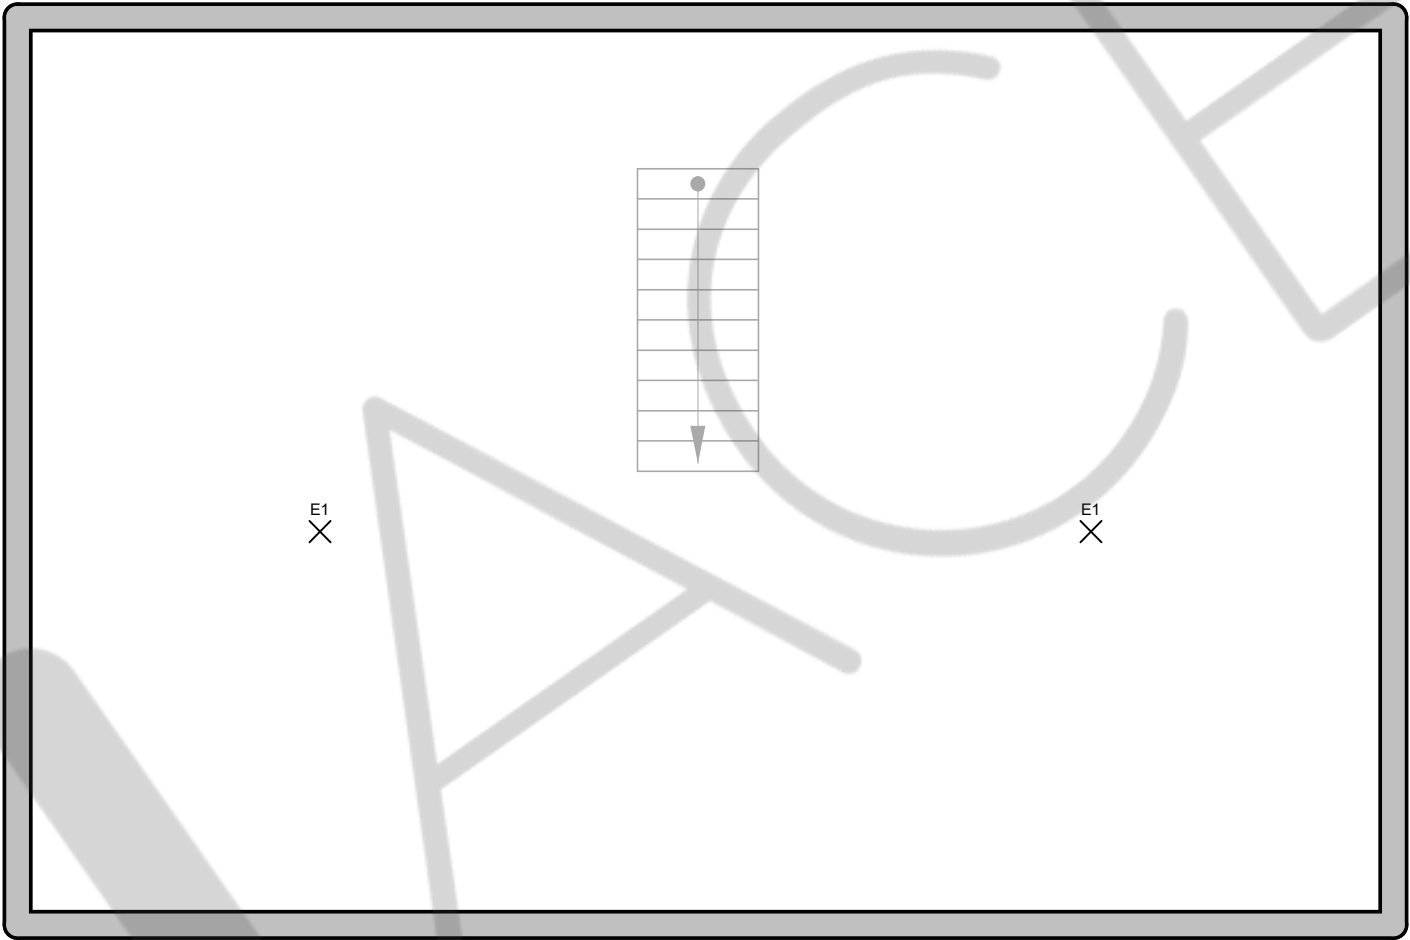

De werknemer,

Stephanie Stevens

Stevens

03/07/2026

ACEG VZW - #158

Erkend Organisme
ACEG
Romeinsesteenweg 524 / 28b
1853 Strombeek-Bever
Tel.: 028808890
e-mail: info@aceg.be


Plaats van de elektrische installatie
Filip Gelaude
Klissestraatje 5B
9910 Knesselare
GSM: 0477449570
e-mail: filip.gelaude-steyaert@telenet.be

Installateur
Filip Gelaude
Klissestraatje 7
9910 Knesselare
GSM: 0477449570
e-mail: filip.gelaude-steyaert@telenet.be

p. 6/10
Situatieschema
Datum: 3/07/2026
2 x 230V ~ 50Hz

Schema's getekend door: Filip Gelaude

Poolhouse

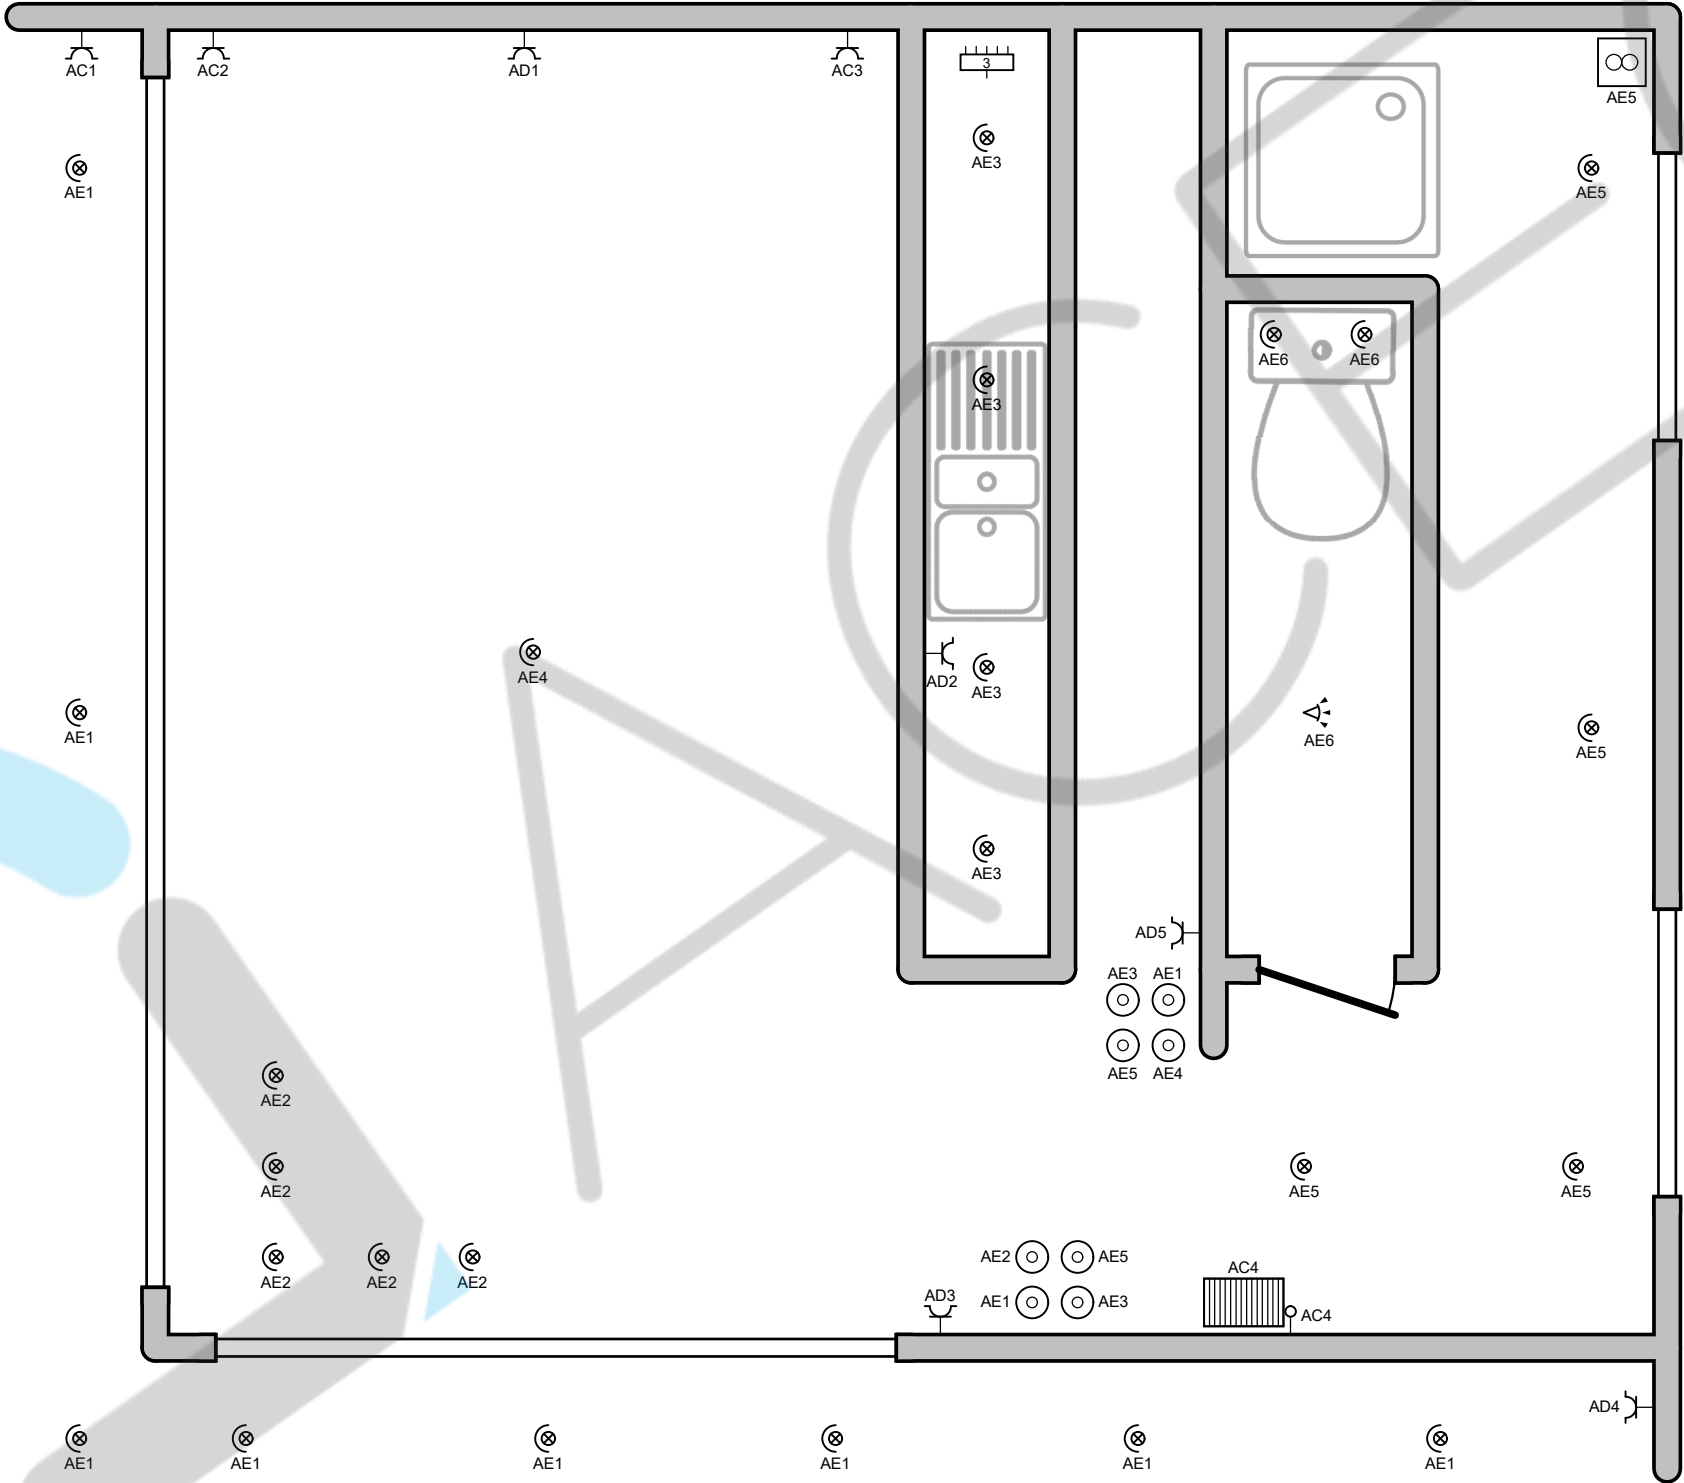

De werknemer,

Stephanie Stevens

Stevens

ACEG VZW - #158

03/07/2026

Erkend Organisme
ACEG
Romeinsesteenweg 524 / 28b
1853 Strombeek-Bever
Tel.: 028808890
e-mail: info@aceg.be


Plaats van de elektrische installatie
Filip Gelaude
Klissestraatje 5B
9910 Knesselare
GSM: 0477449570
e-mail: filip.gelaude-steyaert@telenet.be

Installateur
Filip Gelaude
Klissestraatje 7
9910 Knesselare
GSM: 0477449570
e-mail: filip.gelaude-steyaert@telenet.be

p. 7/10
Situatieschema
Datum: 3/07/2026
2 x 230V ~ 50Hz

Schema's getekend door: Filip Gelaude

Tuinhuis

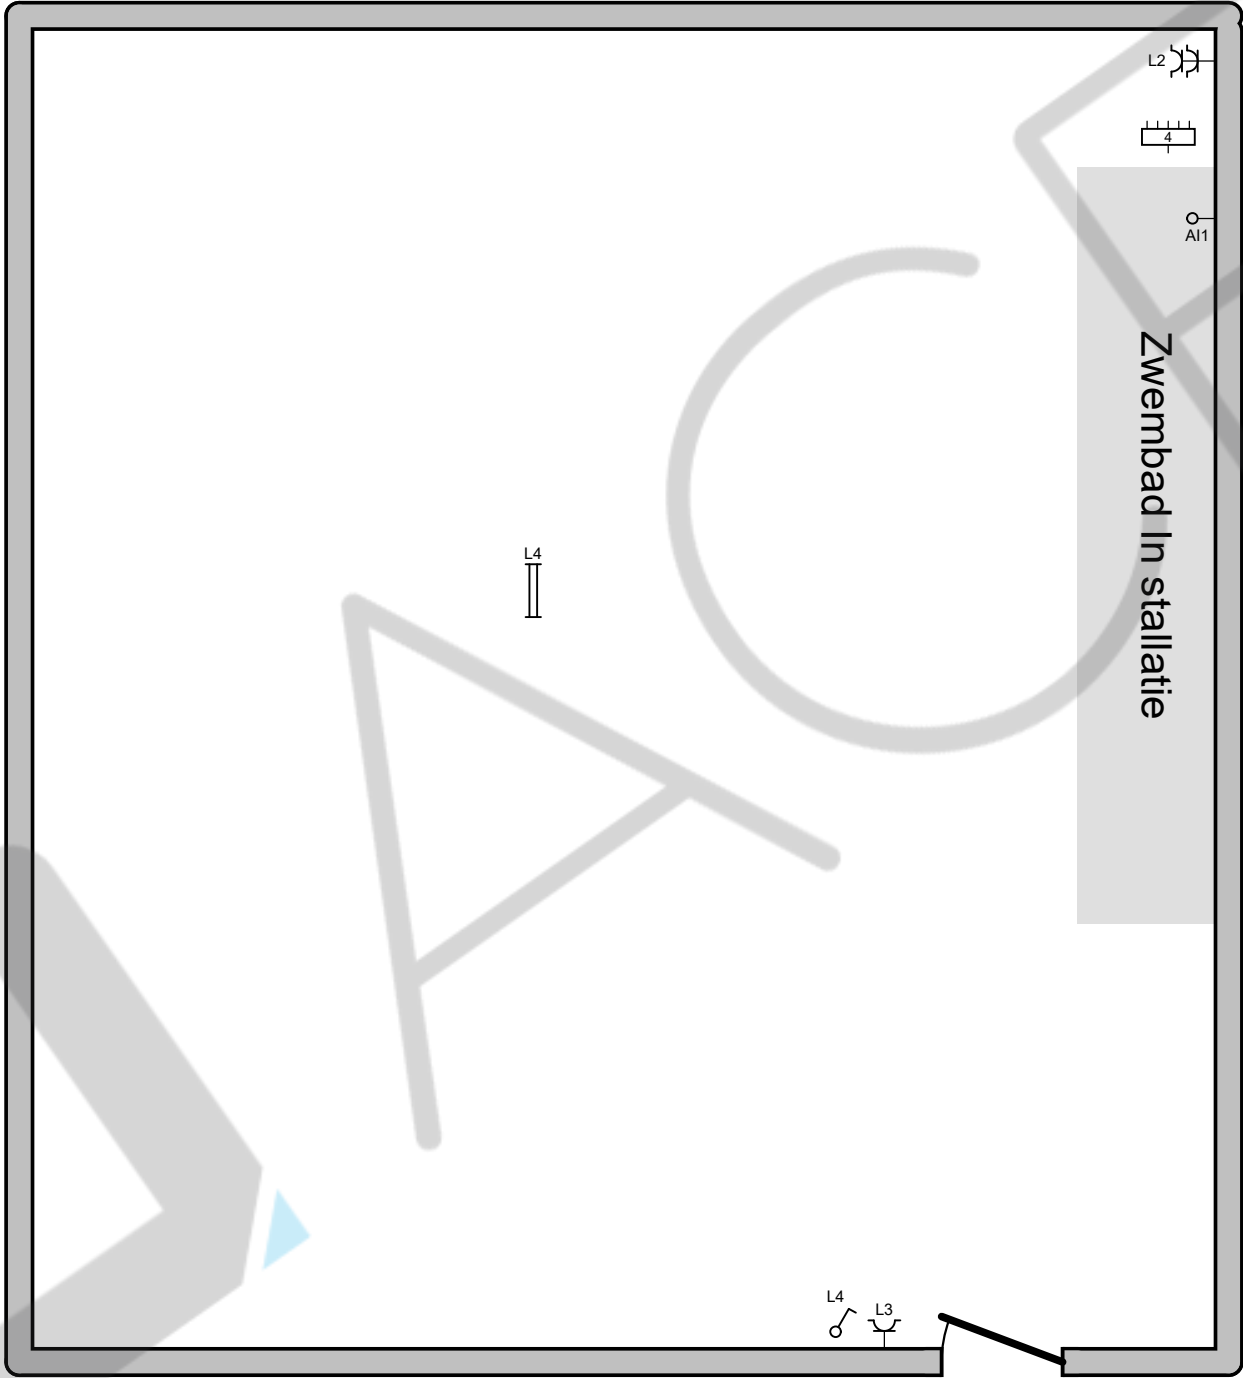

De werknemer,

Stephanie Stevens


Stevens

ACEG VZW - #158

03/07/2026

Erkend Organisme ACEG Romeinsesteenweg 524 / 28b 1853 Strombeek-Bever Tel.: 028808890 e-mail: info@aceg.be	Plaats van de elektrische installatie Filip Gelaude Klissestraatje 5B 9910 Knesselare GSM: 0477449570 e-mail: filip.gelaude-steyaert@telenet.be	Installateur Filip Gelaude Klissestraatje 7 9910 Knesselare GSM: 0477449570 e-mail: filip.gelaude-steyaert@telenet.be	p. 8/10 Situatieschema
			Datum: 3/07/2026
			2 x 230V ~ 50Hz
Schema's getekend door: Filip Gelaude			

Zwembad

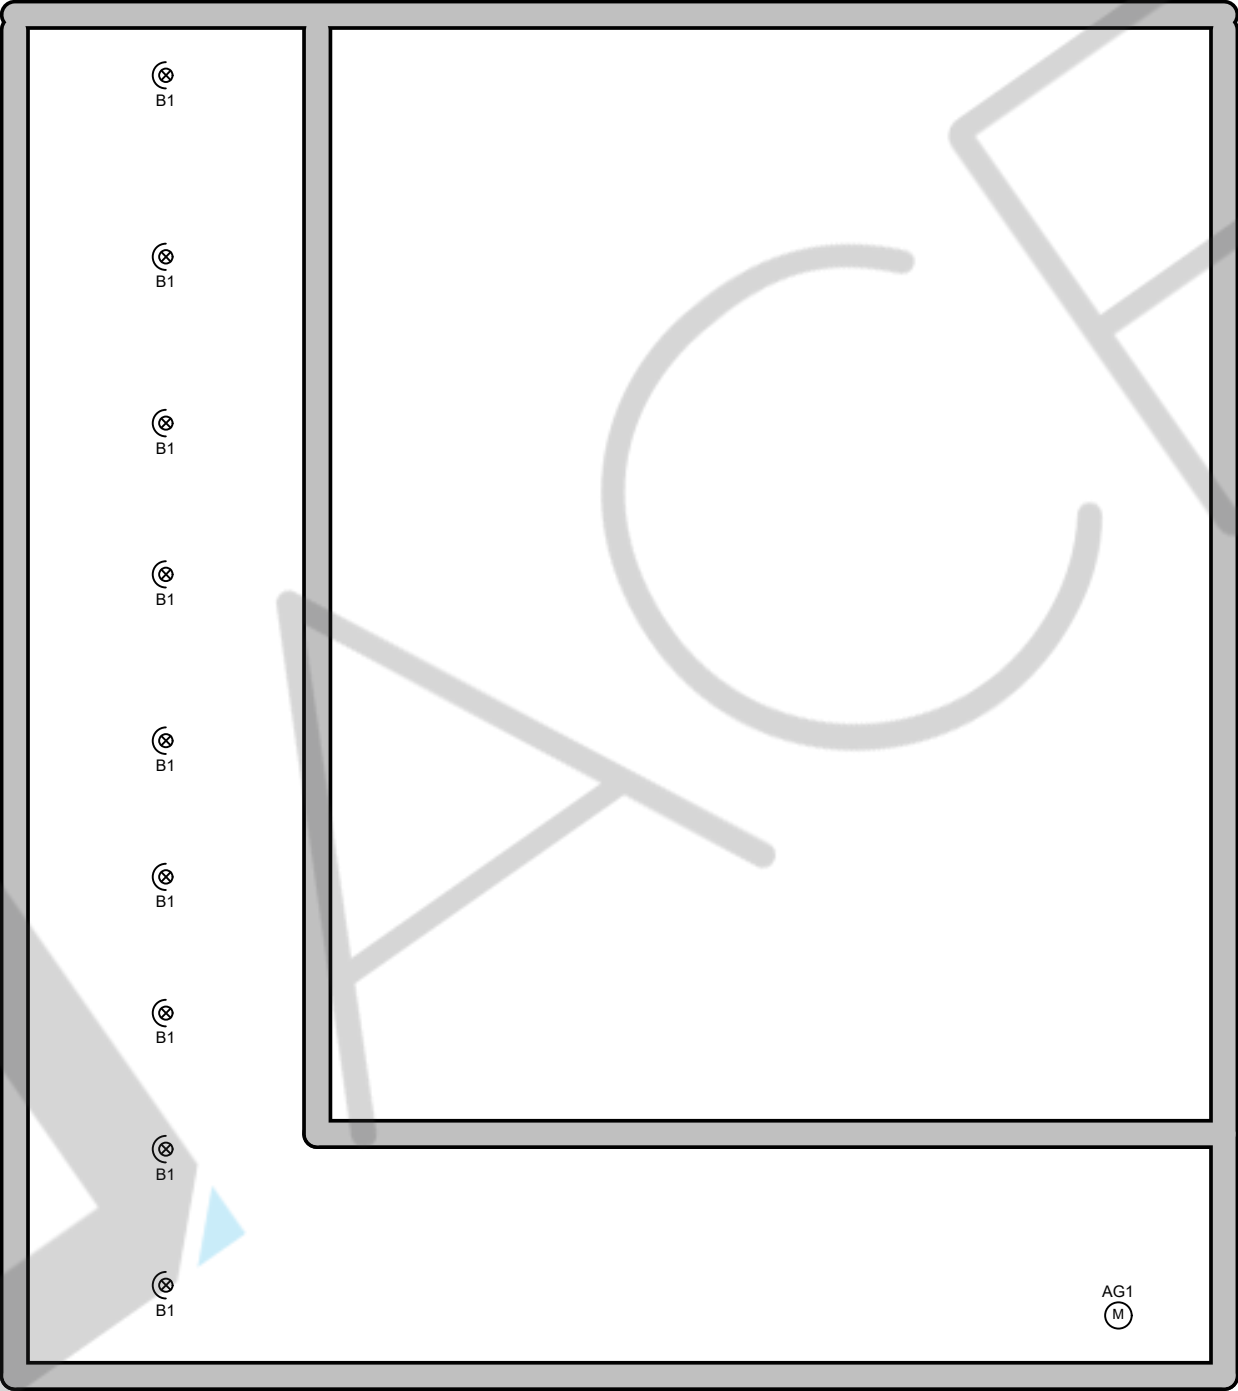

De werknemer,

Stephanie Stevens

Stevens

03/07/2026

ACEG VZW - #158

Erkend Organisme
ACEG
Romeinsesteenweg 524 / 28b
1853 Strombeek-Bever
Tel.: 028808890
e-mail: info@aceg.be

Plaats van de elektrische installatie
Filip Gelaude
Klissestraatje 5B
9910 Knesselare
GSM: 0477449570
e-mail: filip.gelaude-steyaert@telenet.be

Installateur
Filip Gelaude
Klissestraatje 7
9910 Knesselare
GSM: 0477449570
e-mail: filip.gelaude-steyaert@telenet.be

p. 9/10
Situatieschema
Datum: 3/07/2026
2 x 230V ~ 50Hz

Schema's getekend door: Filip Gelaude

U1	
A	Verlichting Hal + Living
B	Verlichting Buiten
C	Verlichting Berging + Keuken
D	Verlichting Living + Slaapkamer 1
E	Stopcontacten Slaapkamer 3
F	Stopcontacten Living
G	Stopcontacten Living
H	Stopcontacten Garage
R	Stopcontacten Carport
J	Stopcontact Keuken
K	Stopcontacten Keuken
L	Stopcontacten Hal + Tuinhuis
M	Stopcontacten Slaapkamer 1+2
N	Stopcontacten Slaapkamer 2
O	Kookplaat
U2	
P	Droogkast
Q	Wasmachine
I	CV
S	Stopcontacten Badkamer
T	Verlichting Badkamer
V	Tuinhuis (Kast 3)
U4	
AG	Rolluik Zwembad
AH	Warmtepomp
AI	Sturing Zwembad
AJ	Spot 1 Zwembad
AK	Spot 2 Zwembad
W	Vaatwas
X	Reserve
Y	Oven
Z	Microgolf
AA	Parlofoon + Poort

AB	Poolhouse (Kast 2)
U3	
AC	Stopcontacten Poolhouse 1
AD	Stopcontacten Poolhouse 2
AE	Verlichting Poolhouse
AF	Transfo Teleruptoren

Erkend Organisme ACEG Romeinsesteenweg 524 / 28b 1853 Strombeek-Bever Tel.: 028808890 e-mail: info@aceg.be	Plaats van de elektrische installatie Filip Gelaude Klissestraatje 5B 9910 Knesselare GSM: 0477449570 e-mail: filip.gelaude-steyaert@telenet.be	Installateur Filip Gelaude Klissestraatje 7 9910 Knesselare GSM: 0477449570 e-mail: filip.gelaude-steyaert@telenet.be	p. 10/10 Lijst Kringen
			Datum: 3/07/2026
			2 x 230V ~ 50Hz
			Schema's getekend door: Filip Gelaude

De werknemer,
Stephanie Stevens
Stevens
ACEG VZW - #158
03/07/2026