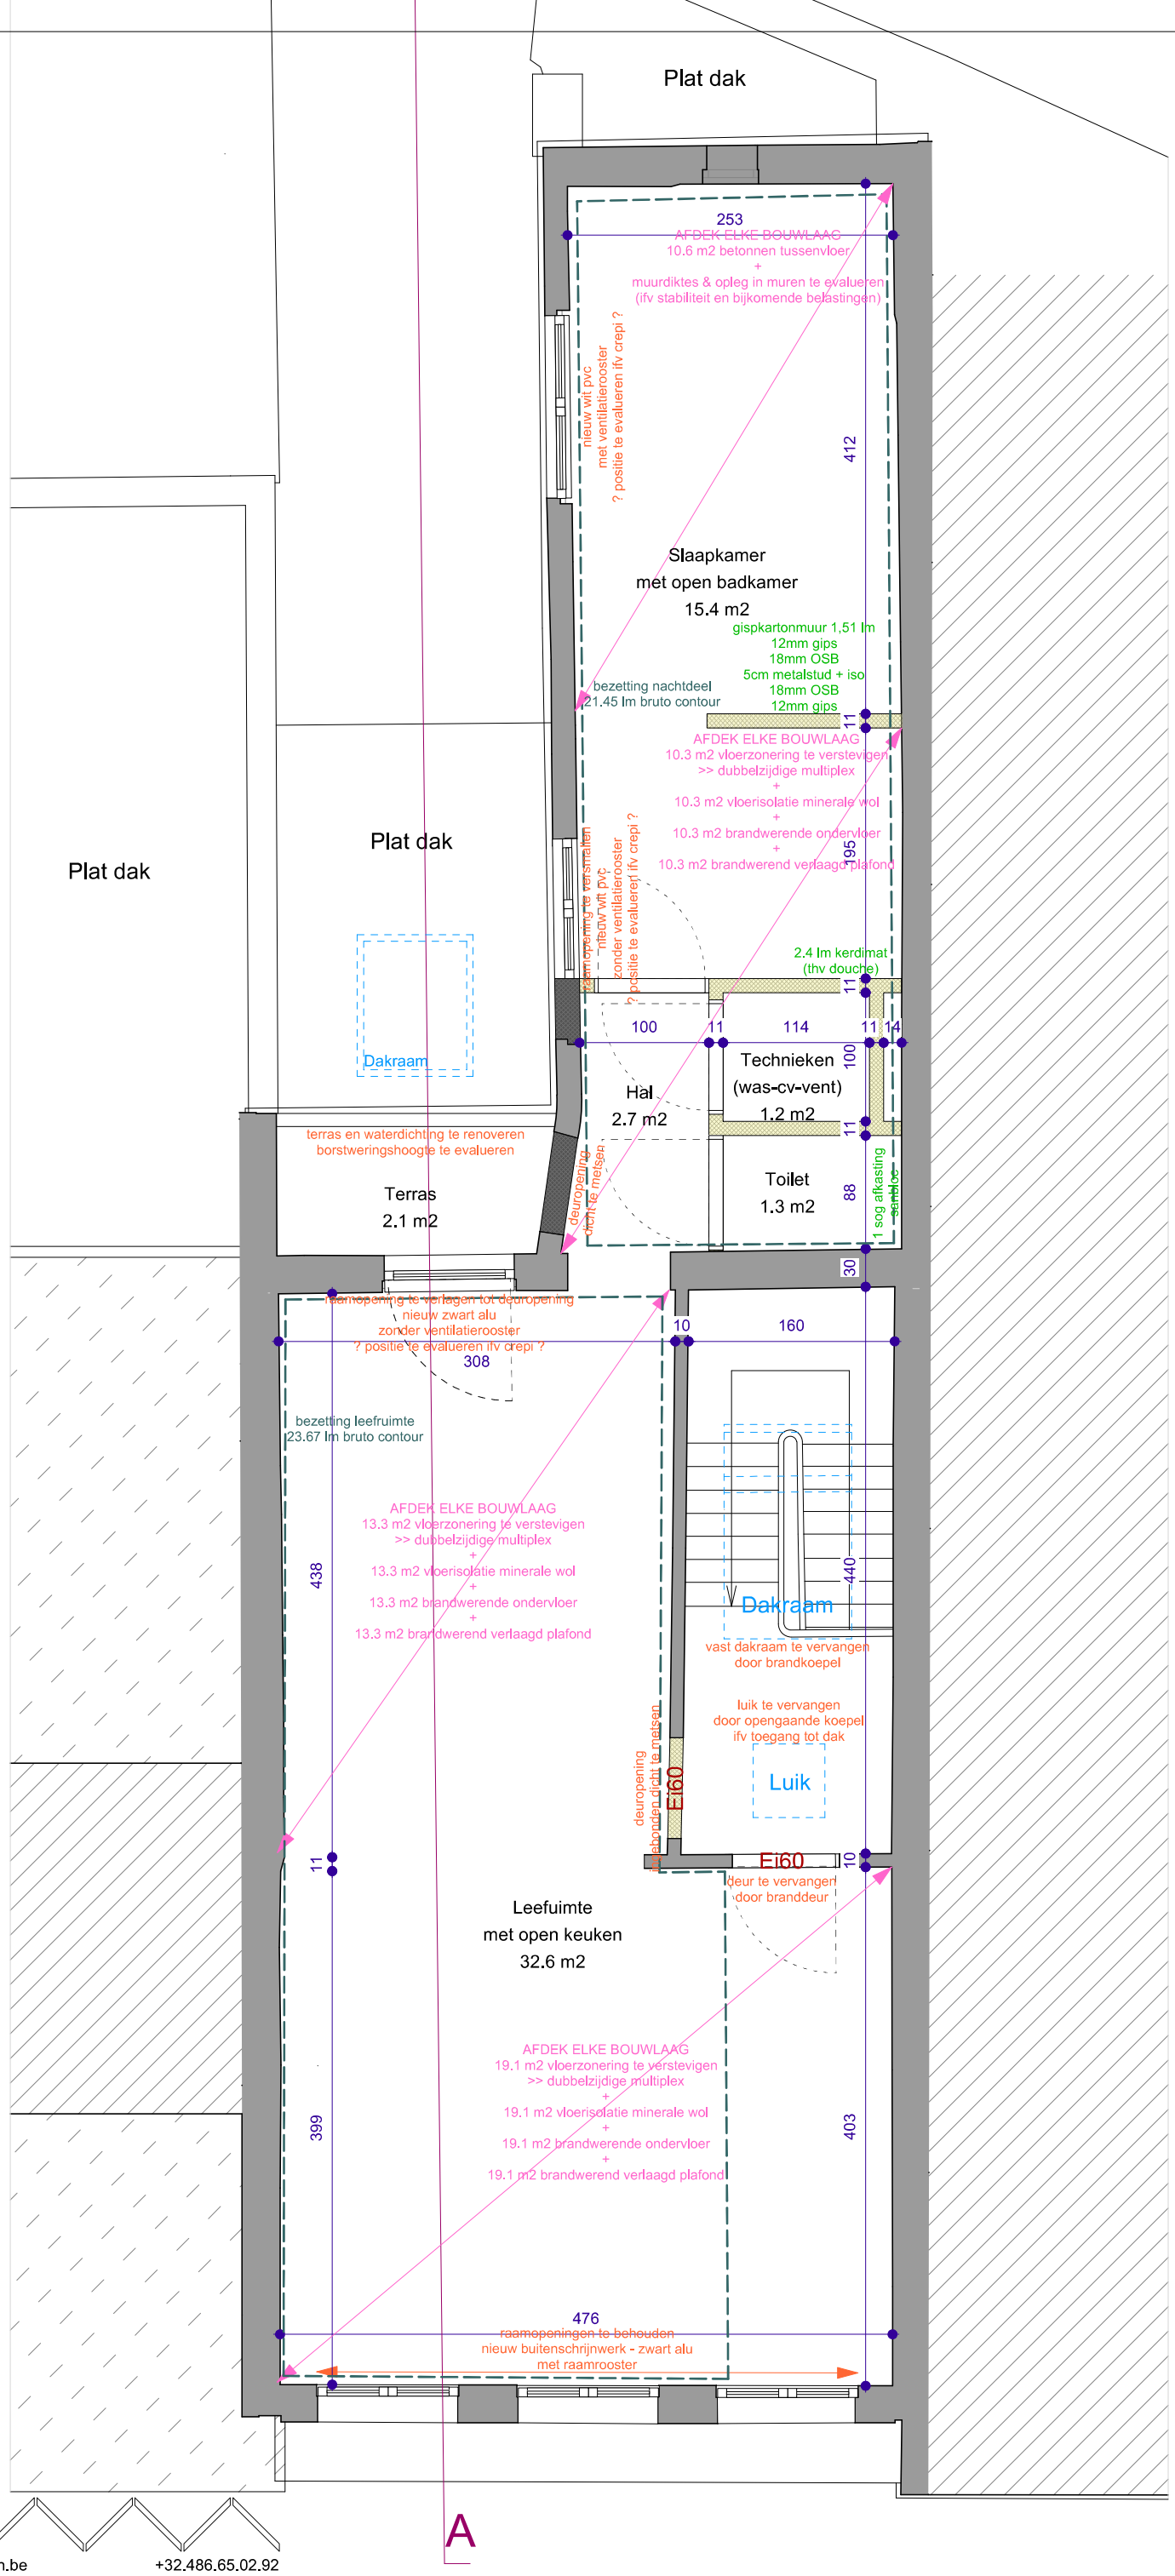

0m 1m 2m 3m

VERBOUWING MEERGEZINSWONING
grondplan verdiepingen _ gewenste toestand

Terlinckstraat 98 - 2600 Antwerpen
schaal 1/50 I ontwerp dd 08/02/2026

www.spatie-architecten.be +32.486.65.02.92