


▼ Gelijkvloers

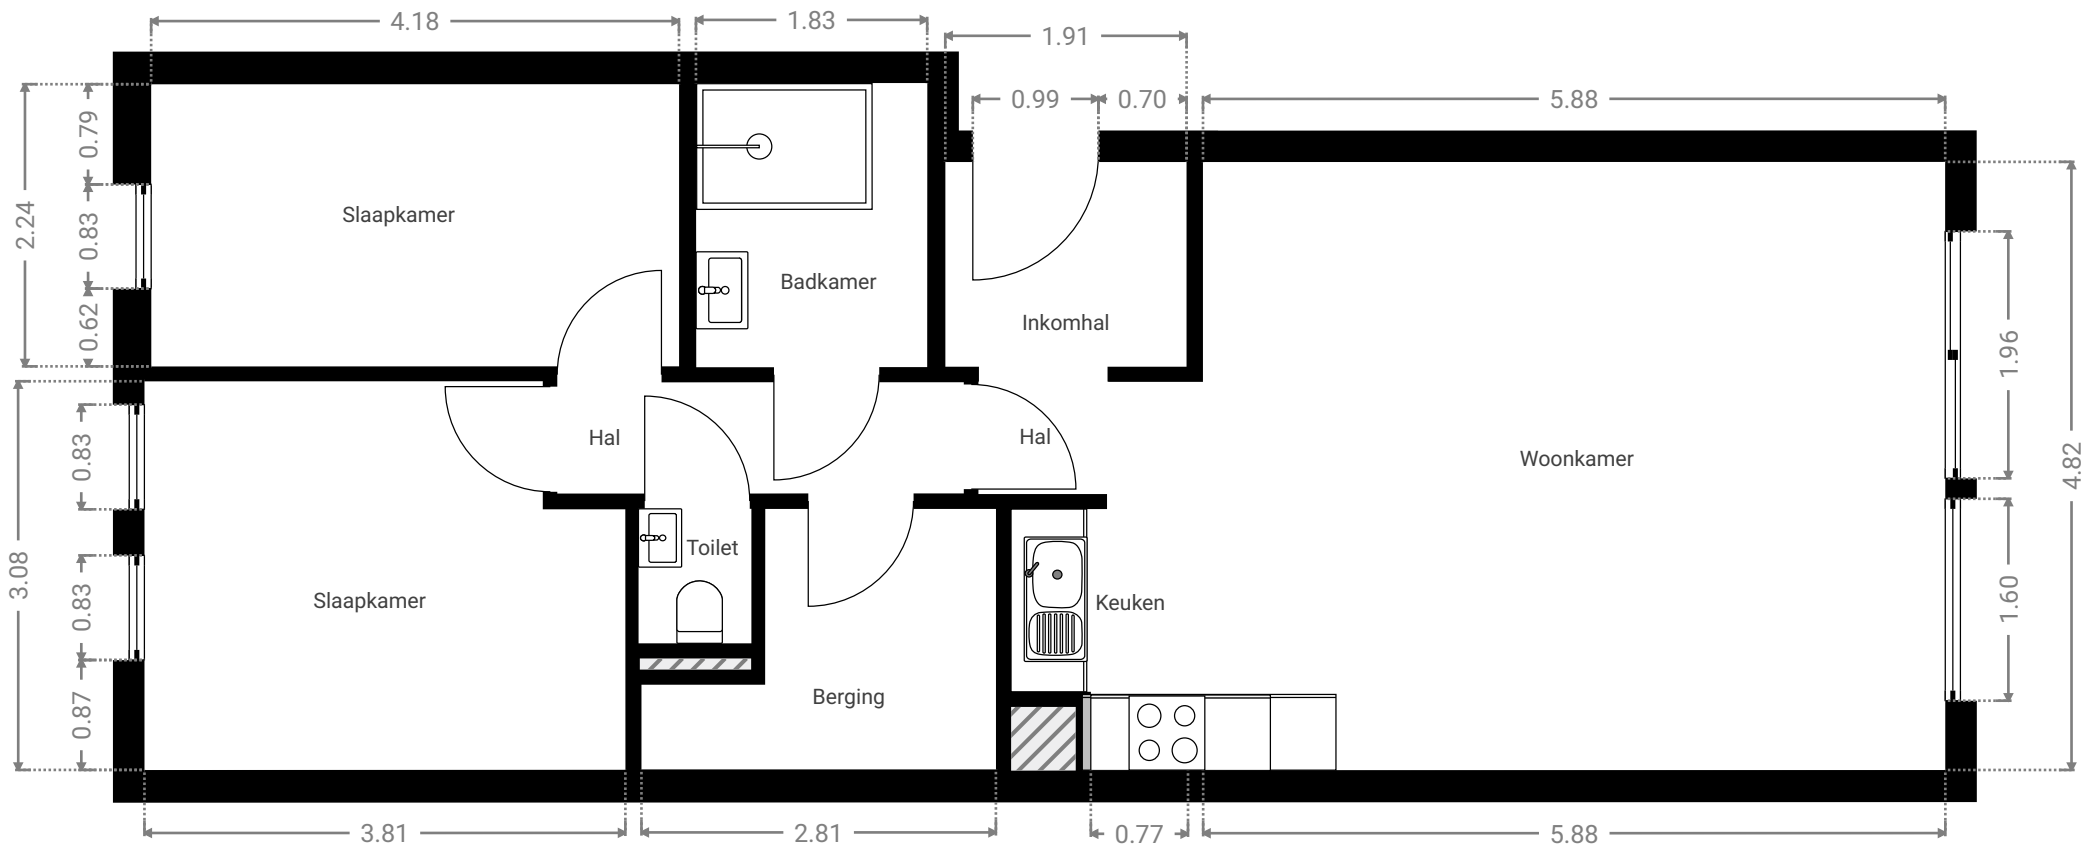

Alle afmetingen zijn louter indicatief. immotools.be