



Stad : Diest  
 Sectie : A 6de afdeling  
 Nummer : 166k deel  
 Ter plaatse : " Schom "

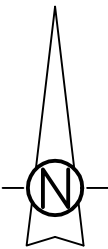

VERKAVELINGSVERGUNNING – VERKAVELINGSPLAN

Schaal : 1/250

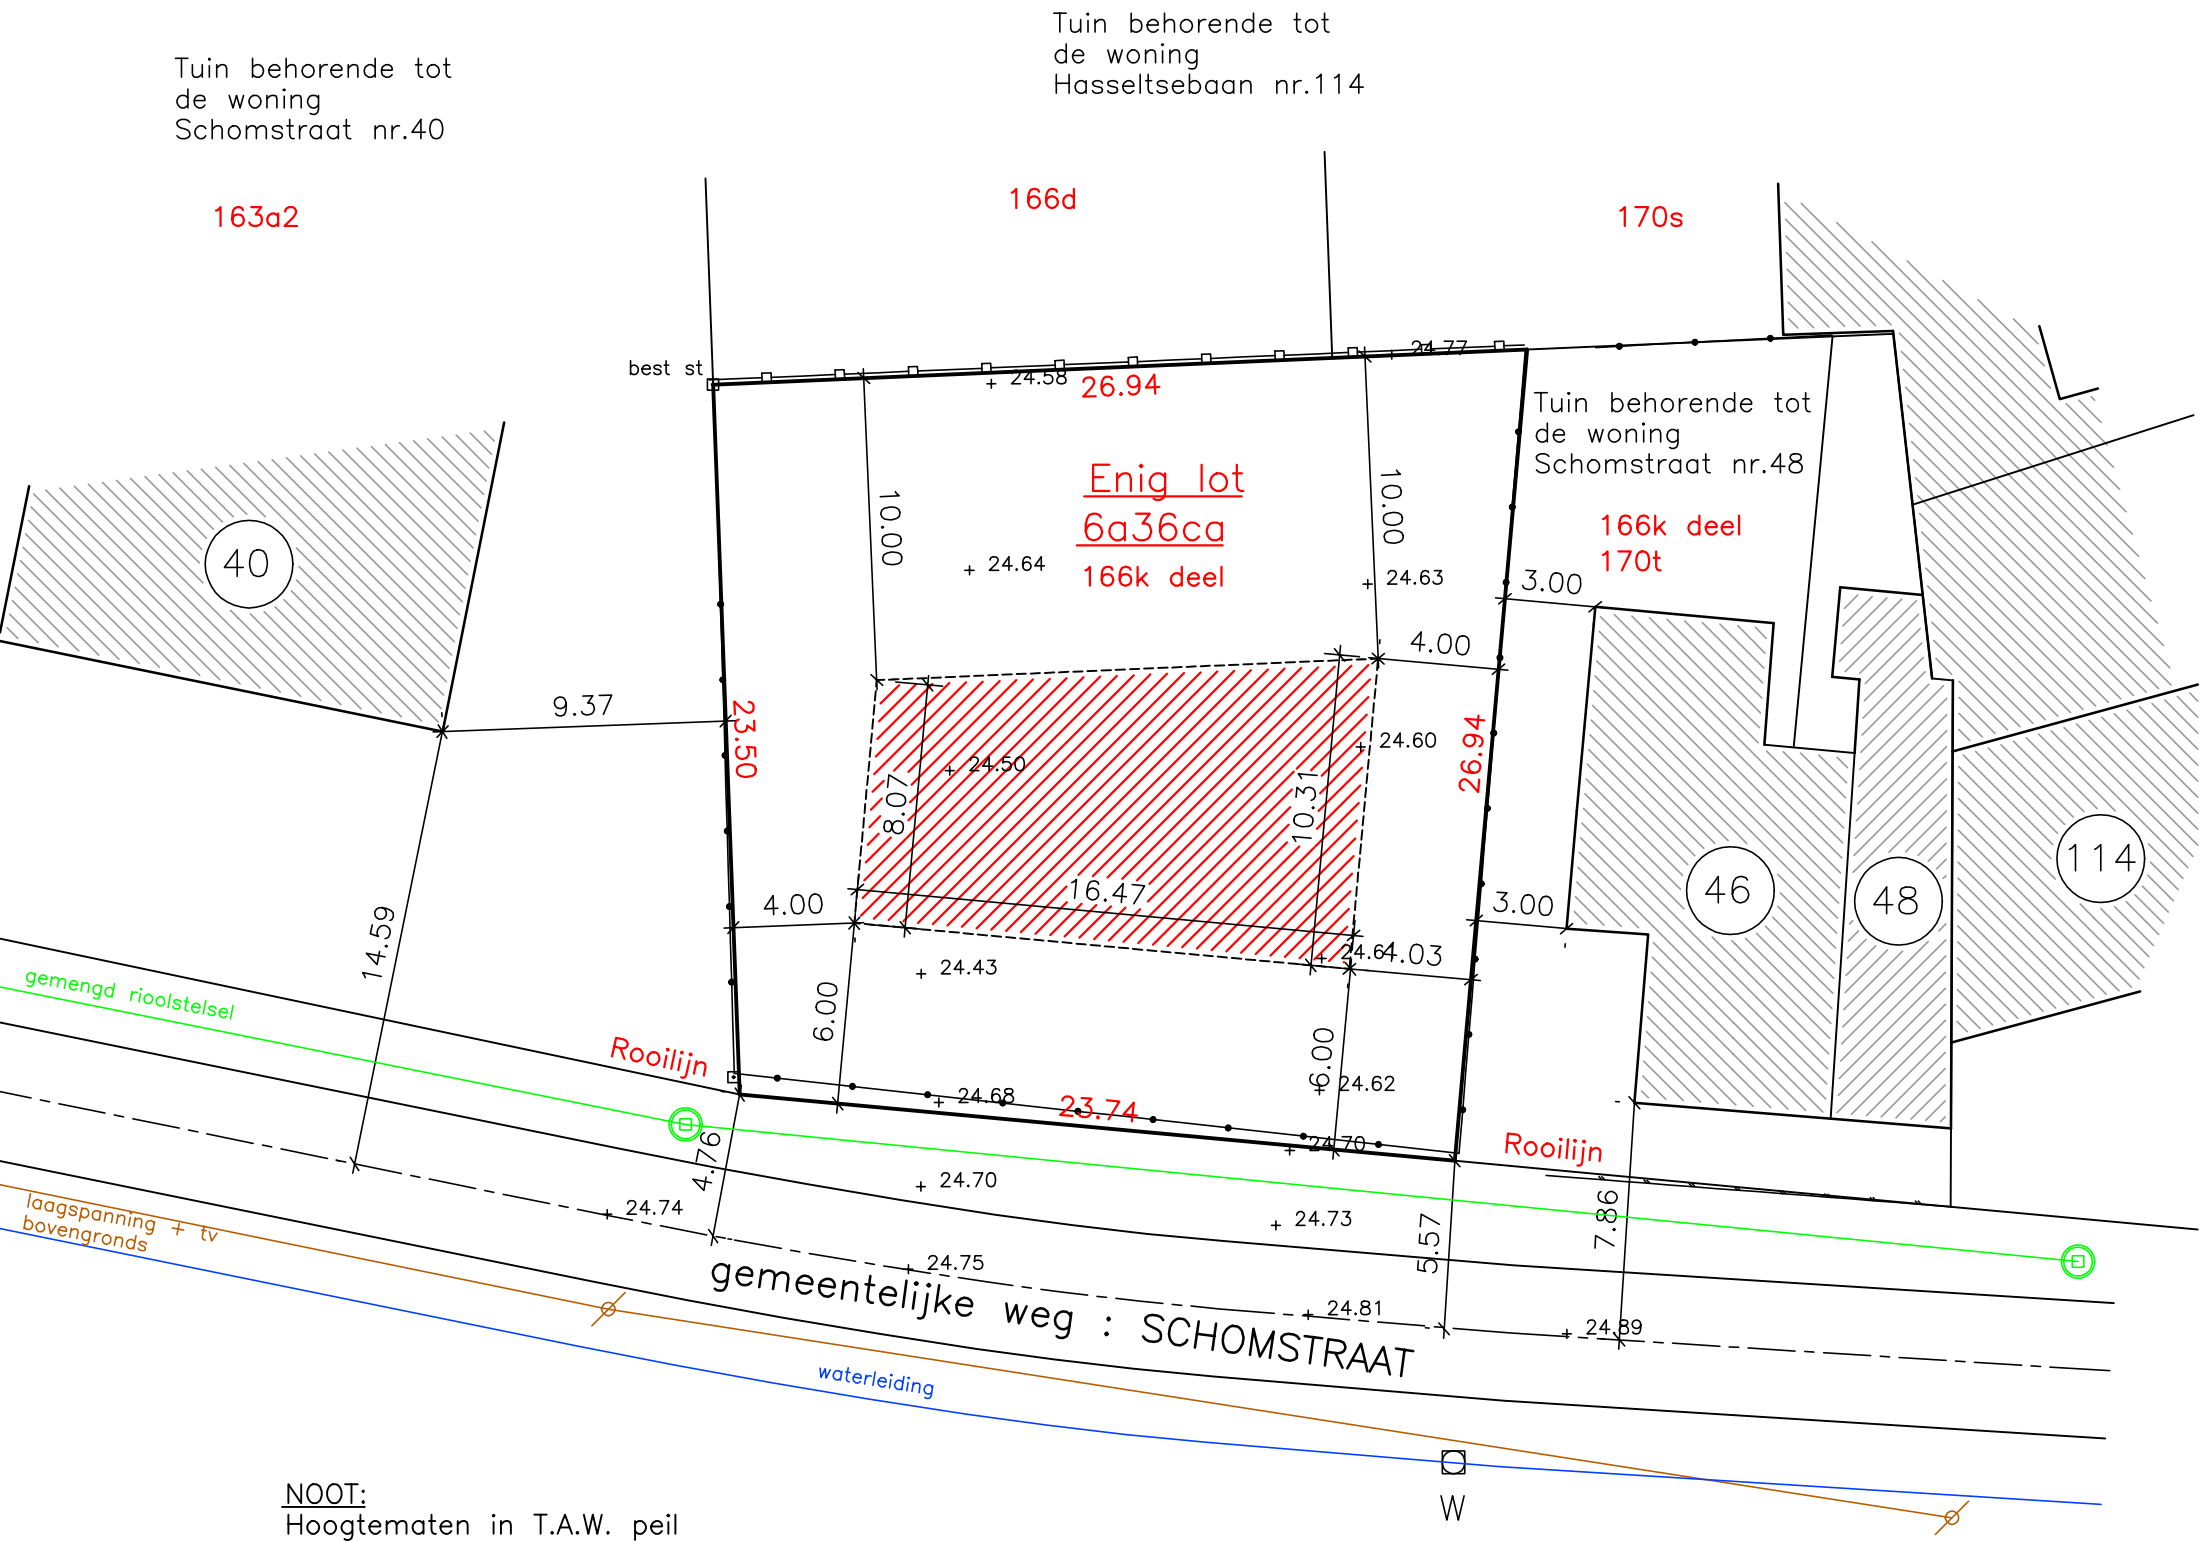

Gemeten en in plan gebracht door de ondergetekende ing. Steven Verspreet, landmeter-expert Beëdigd door de rechtbank van 1ste aanleg van Hasselt dd.05/10/2004 Inschrijvingsnummer tableau van beoefenaars LAN040811 Schellekensberg 28, 3290 Diest 0473/75.31.83