

GEMEENTE MERCHTEM

Voorheen MERCHTEM

Kadaster: Merchtem 1ste afdeling, sectie B nr 104 G.

VERSLAG VAN OPMETING.

Het jaar negentienhonderd zeven-en-negenig, op veertien januari:

Ondergetekende zaakvoerder van bvba Heyrimmo, gevestigd te 1860 Meise, Klepperstraat 70, verklaart dat :

op verzoek van Notaris S. VAN BUGGENHOUT met standplaats te Meise-Wolvertem,

na opmeting door een gezworen landmeter-expert, de volgende oppervlakte werd vastgesteld voor:

Een woonhuis met bijgebouwen en tuin, gelegen te Merchtem,

voorheen Merchtem, NIEUWBAAN NR 37, ingeschreven op het kadaster onder

Merchtem 1ste afdeling, sectie B nr 104 G , met een oppervlakte volgens opmeting van:

17 a 33 ca of 1.733 m².

Voor het bepalen van de grenzen werd gebruik gemaakt van :

- de teruggevonden eigendomspalen.
- het opmetingsplan J. VERTONGEN van 22.07.1961
- het opmetingsplan J. SCHOUKENS van 22 september 1992.
- de opmetingen uitgevoerd door de D.G.O.A.P. voor de ruilverkaveling.


Aldus opgemaakt te Meise, op 14 januari 1997 om te dienen als naar Recht.

M. HEYVAERT,

zaakvoerder van Heyrimmo.

Heyvoert

Opmetingsplan

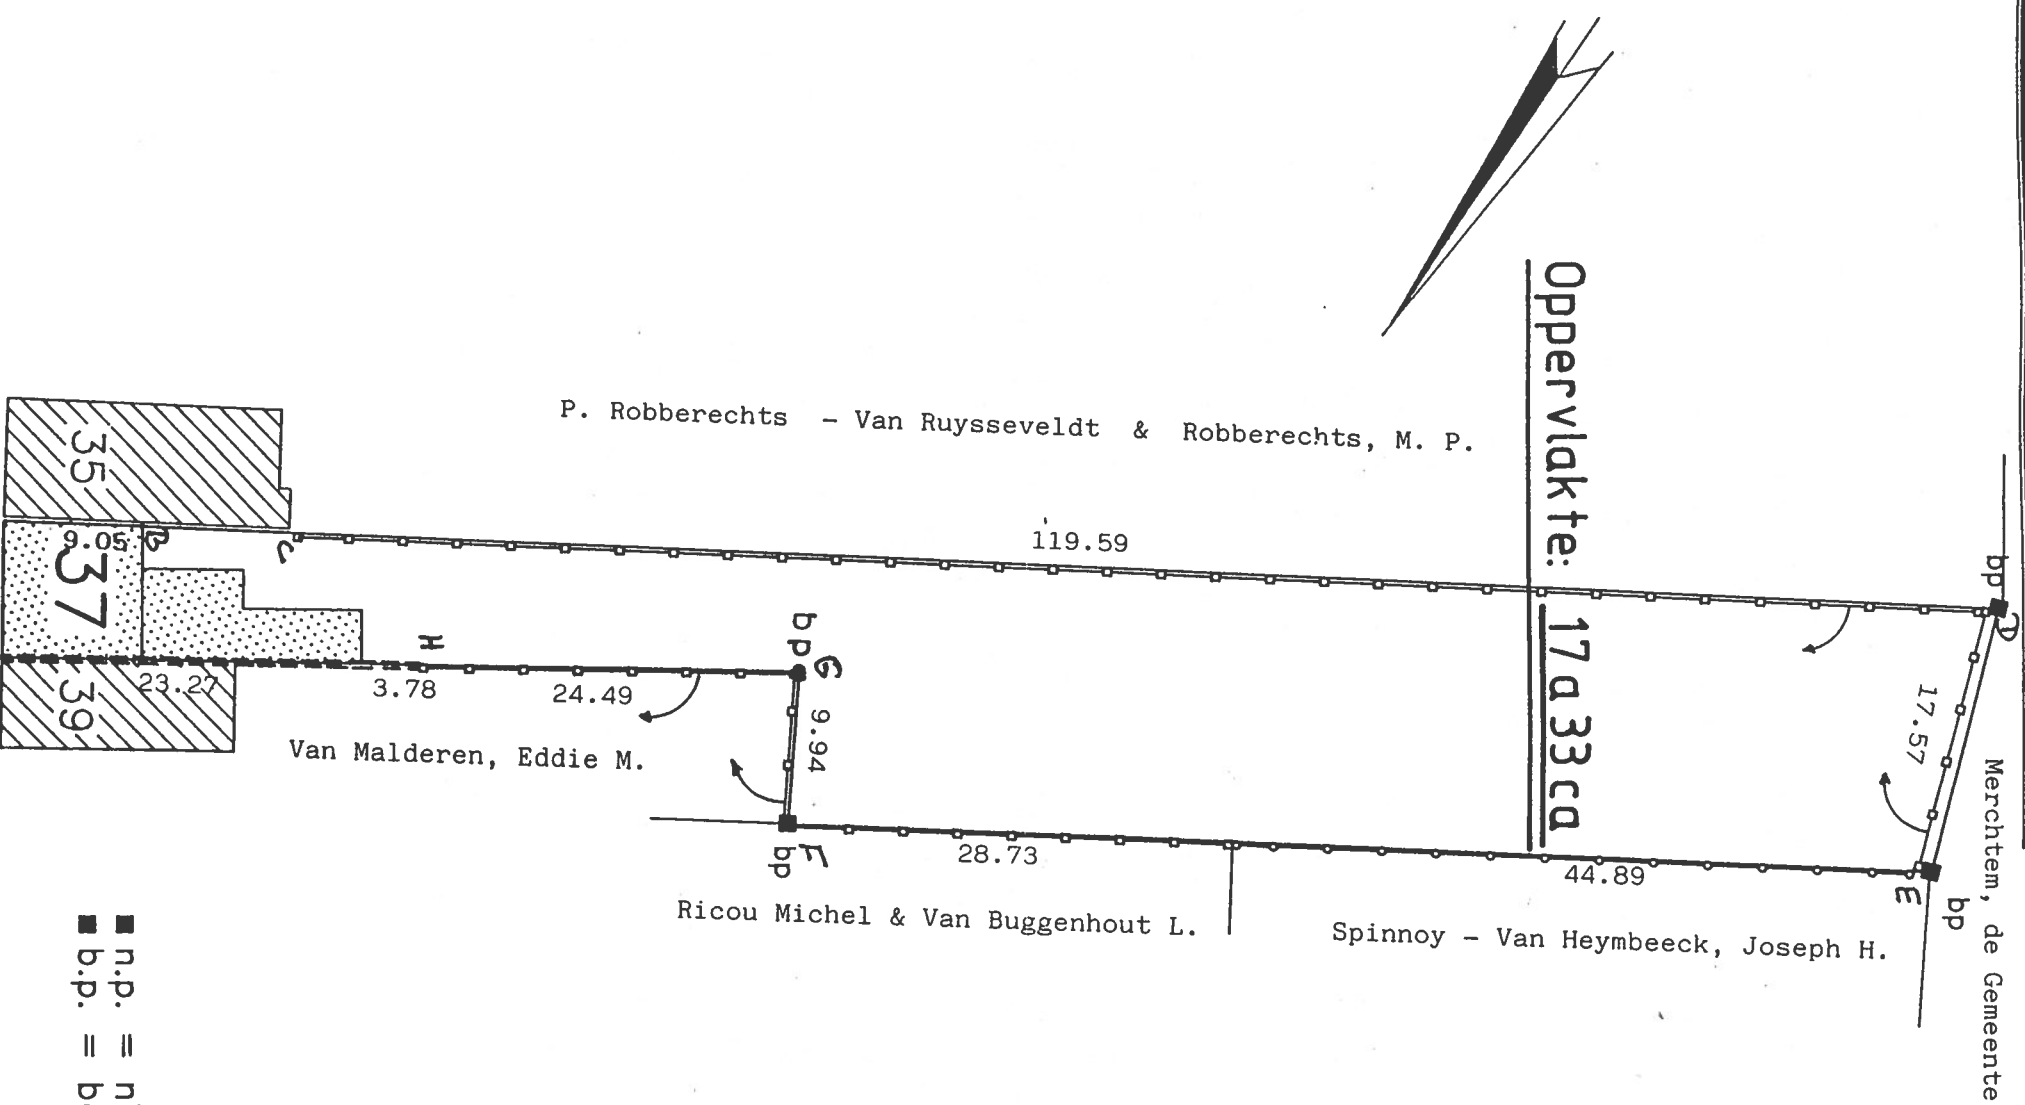

■ n.p. = nieuwe paal
■ b.p. = bestaande paal