



MAÎTRE DE L'OUVRAGE :	C. ET P. THEUNEN. PARMENTIER	
ARCHITECTE :	GENEVIEVE MOREAU. RUE DE LIMAUGES. COURT ET ETEUNNE	
OUVRAGE :	RUE TASSON SHEL. 1060 BRUXELLES	
OBJET :	RELEVÉ THE 0.1	ECH. 2/0. 10. 2. 88

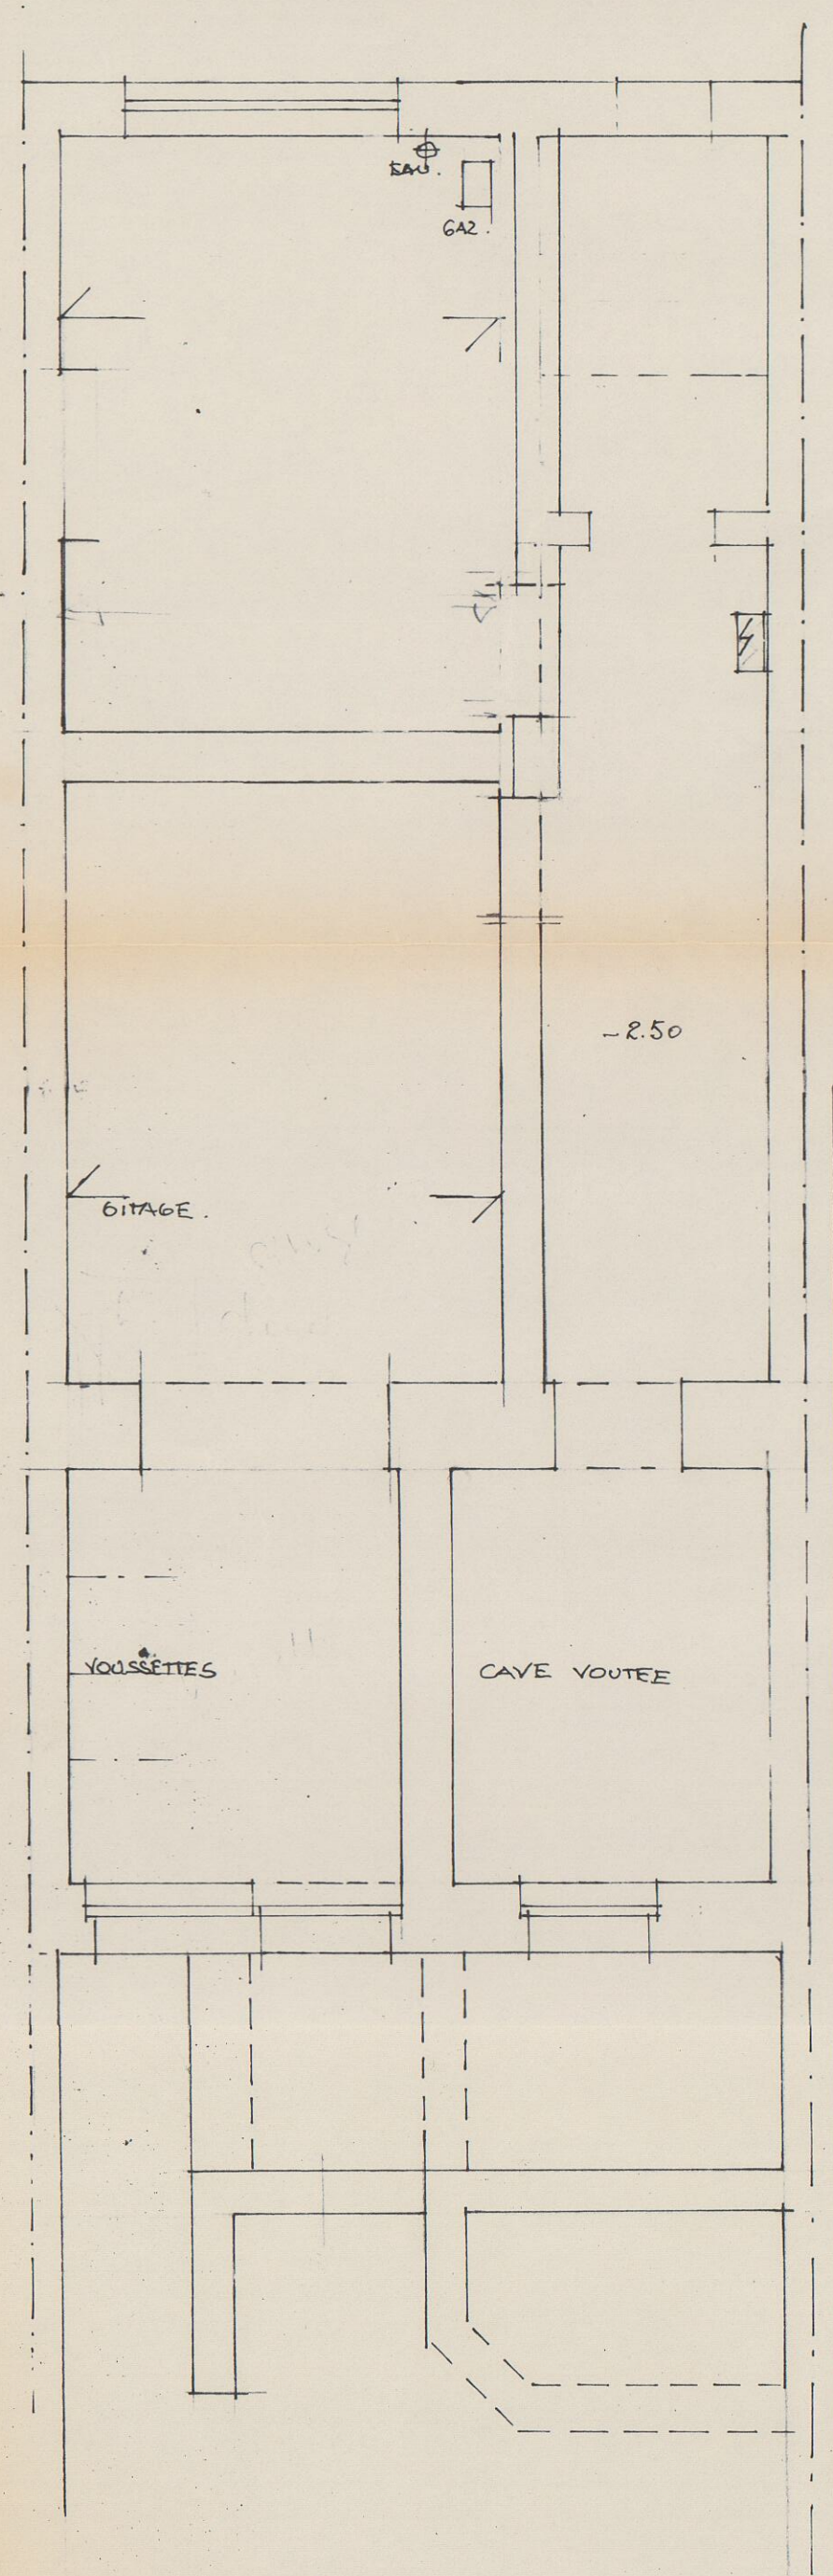


SOUS SOL


1
12 m²
12 m²
14 m²
40 m²

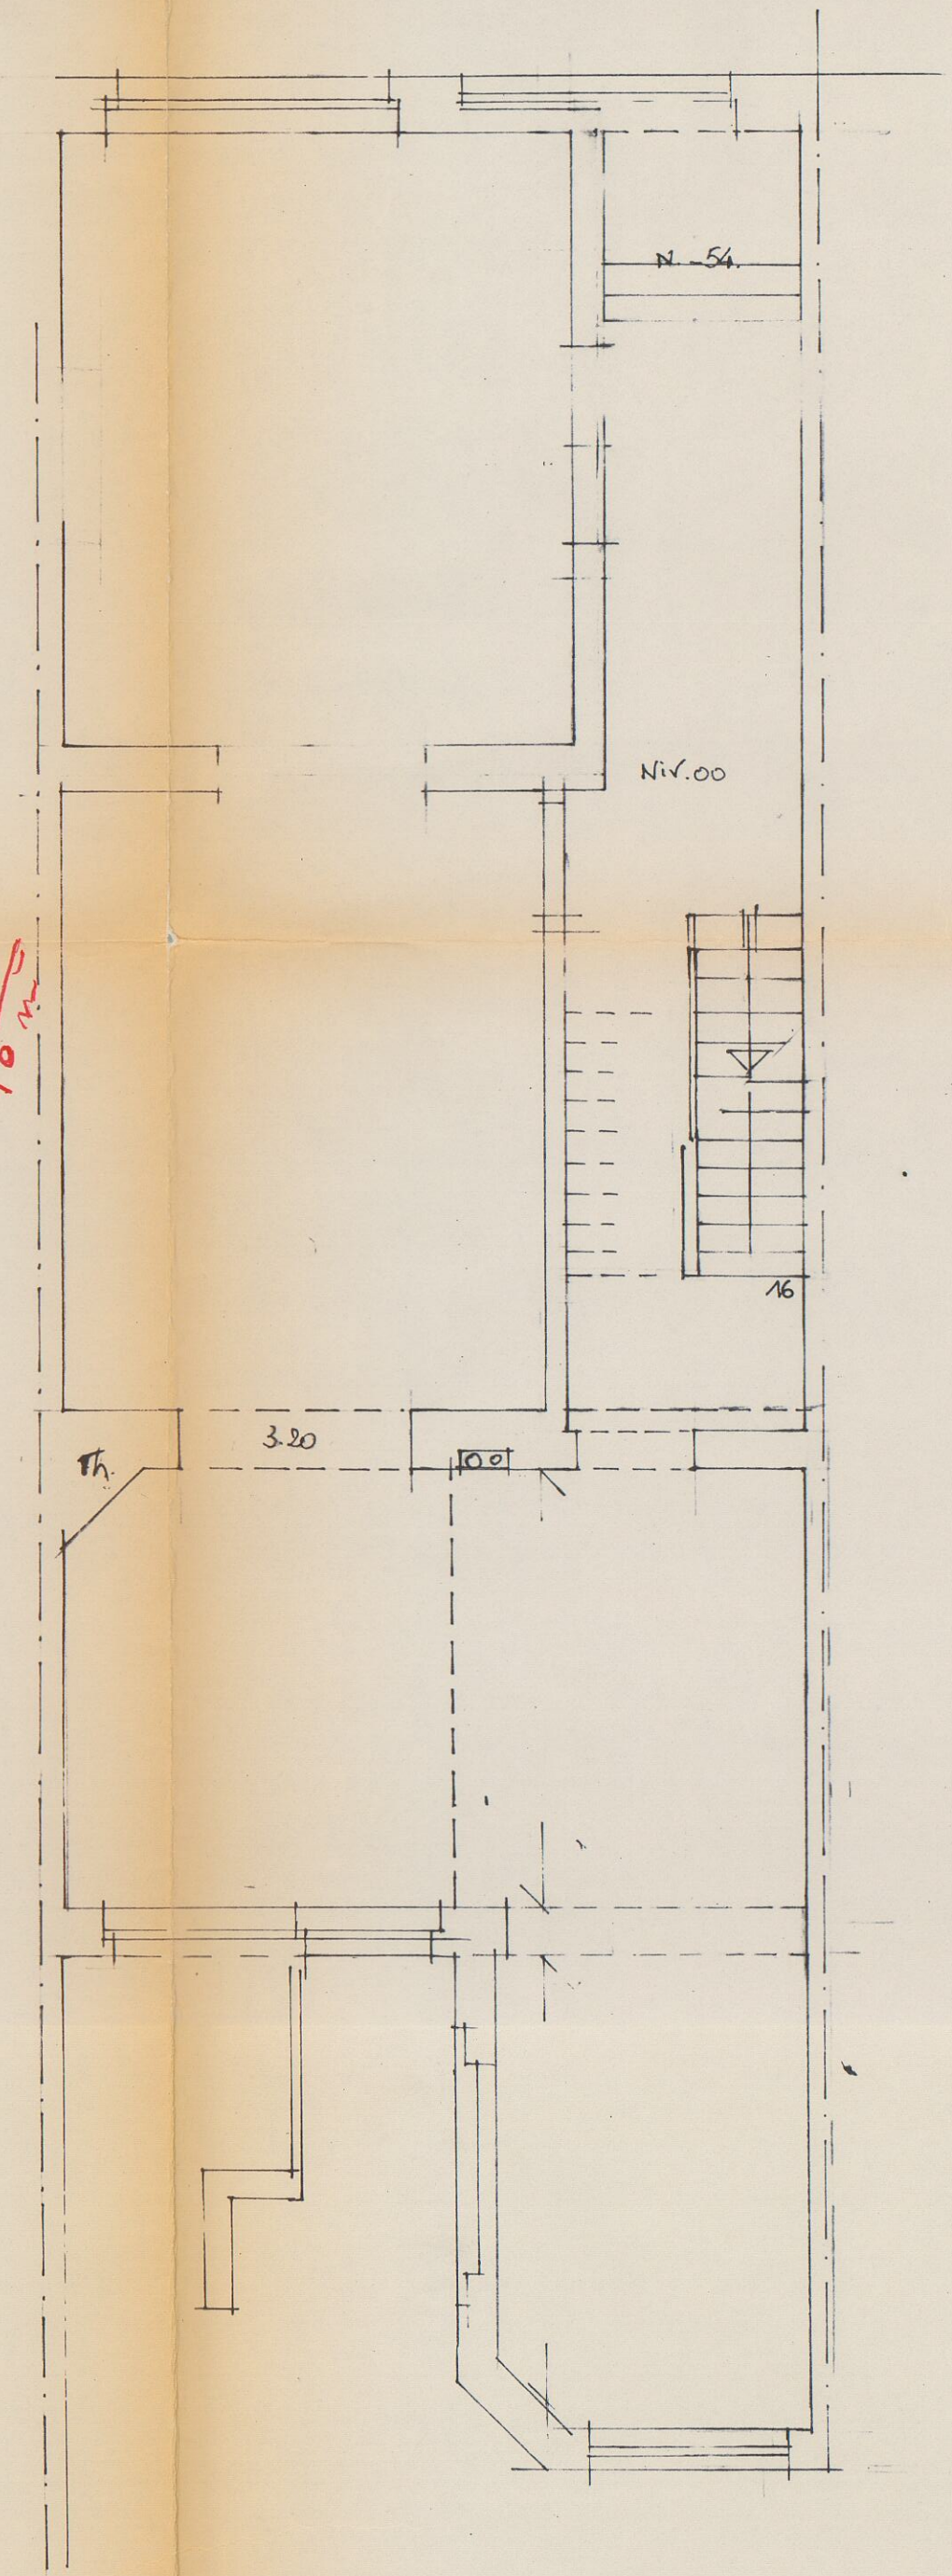


REZ

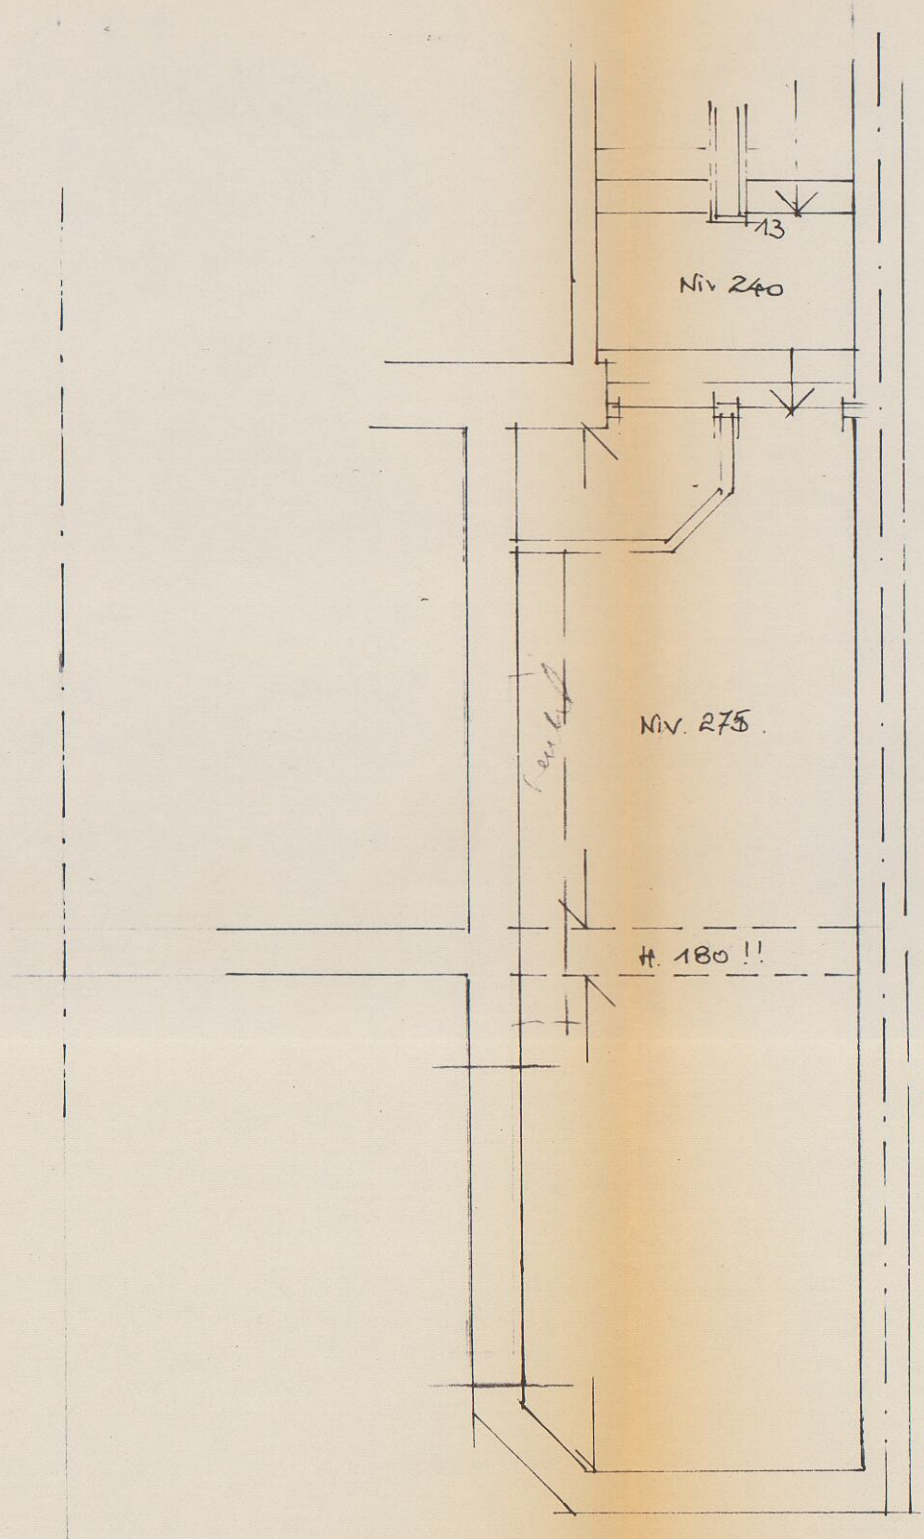

ENTRE SOL

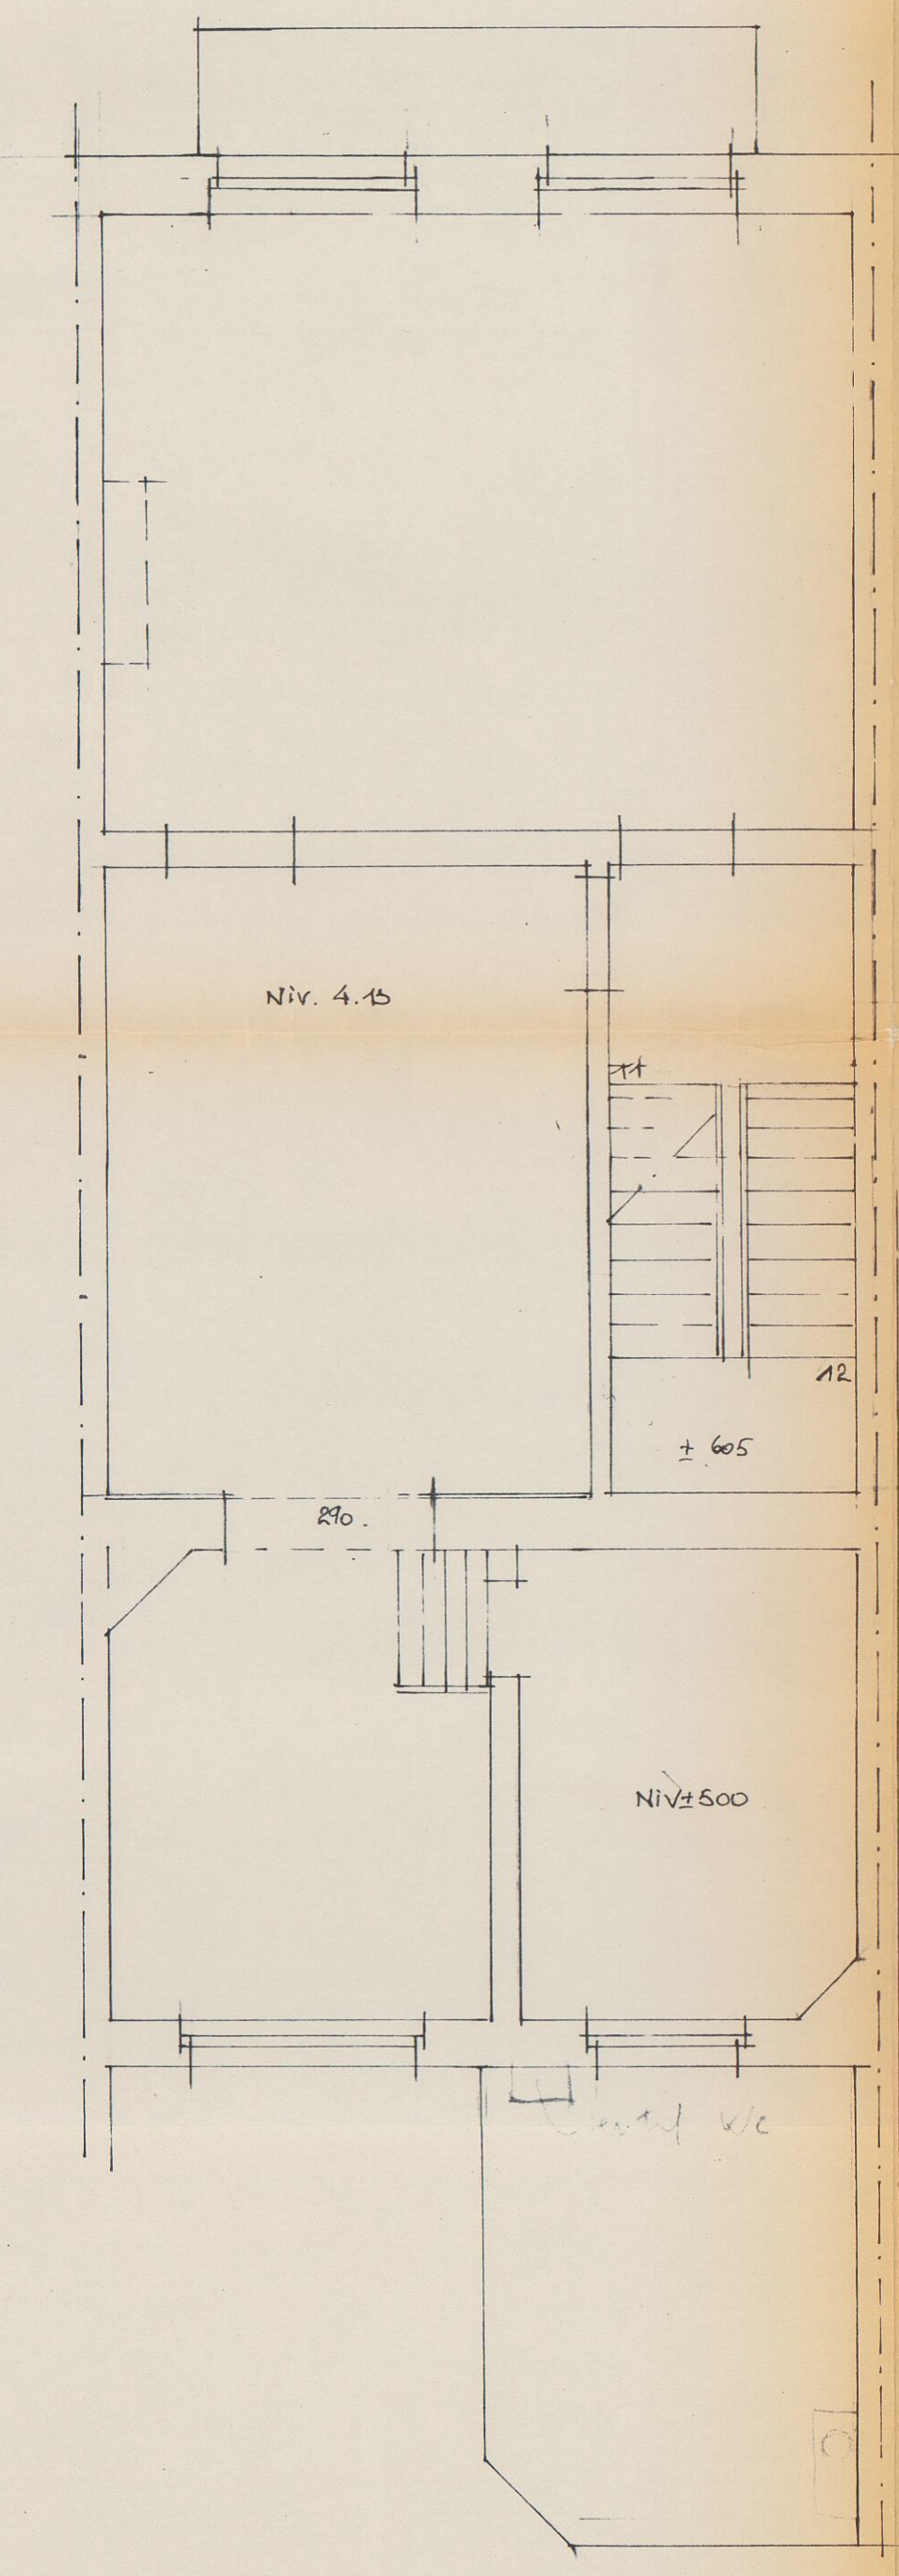

ETAGE 1

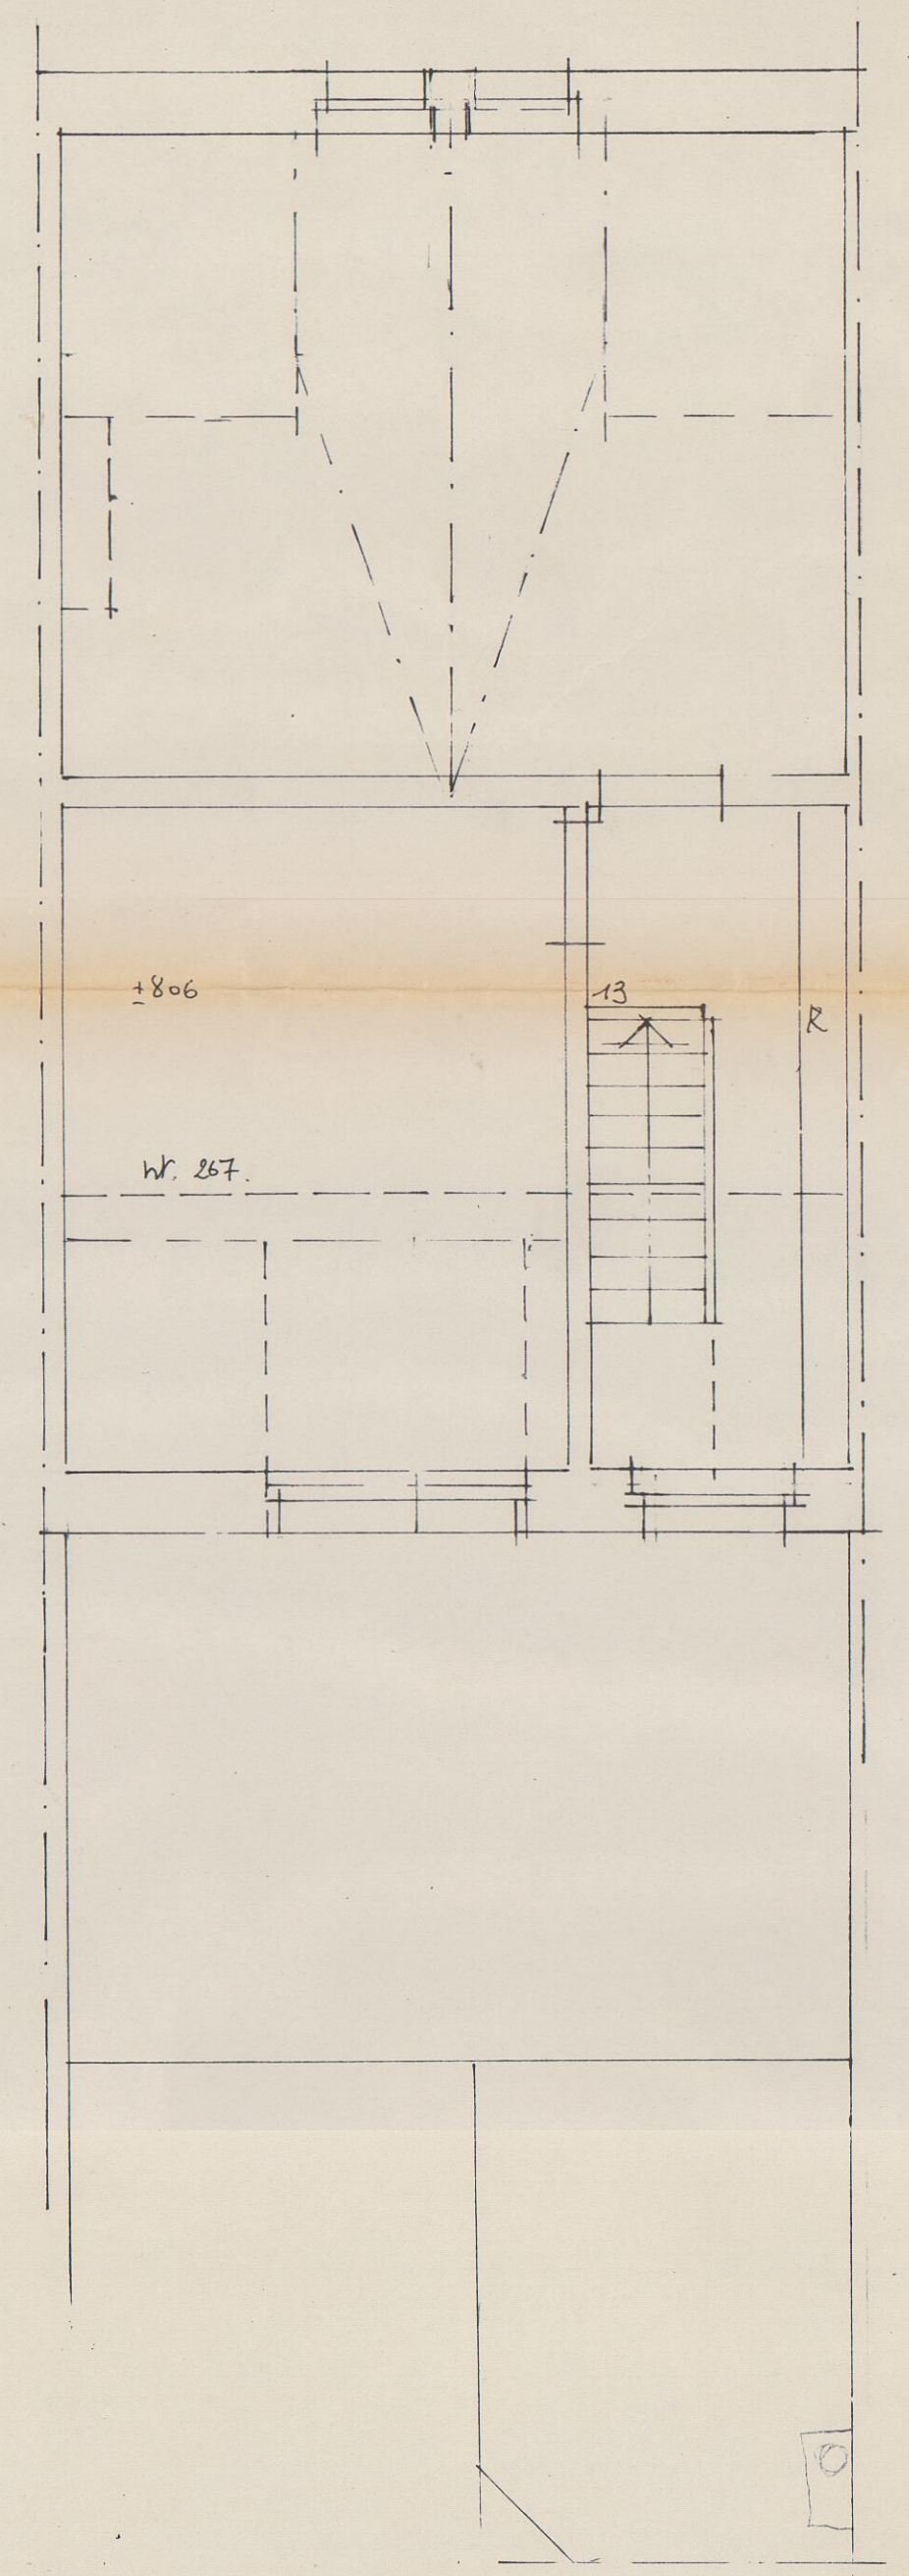

ETAGE 2