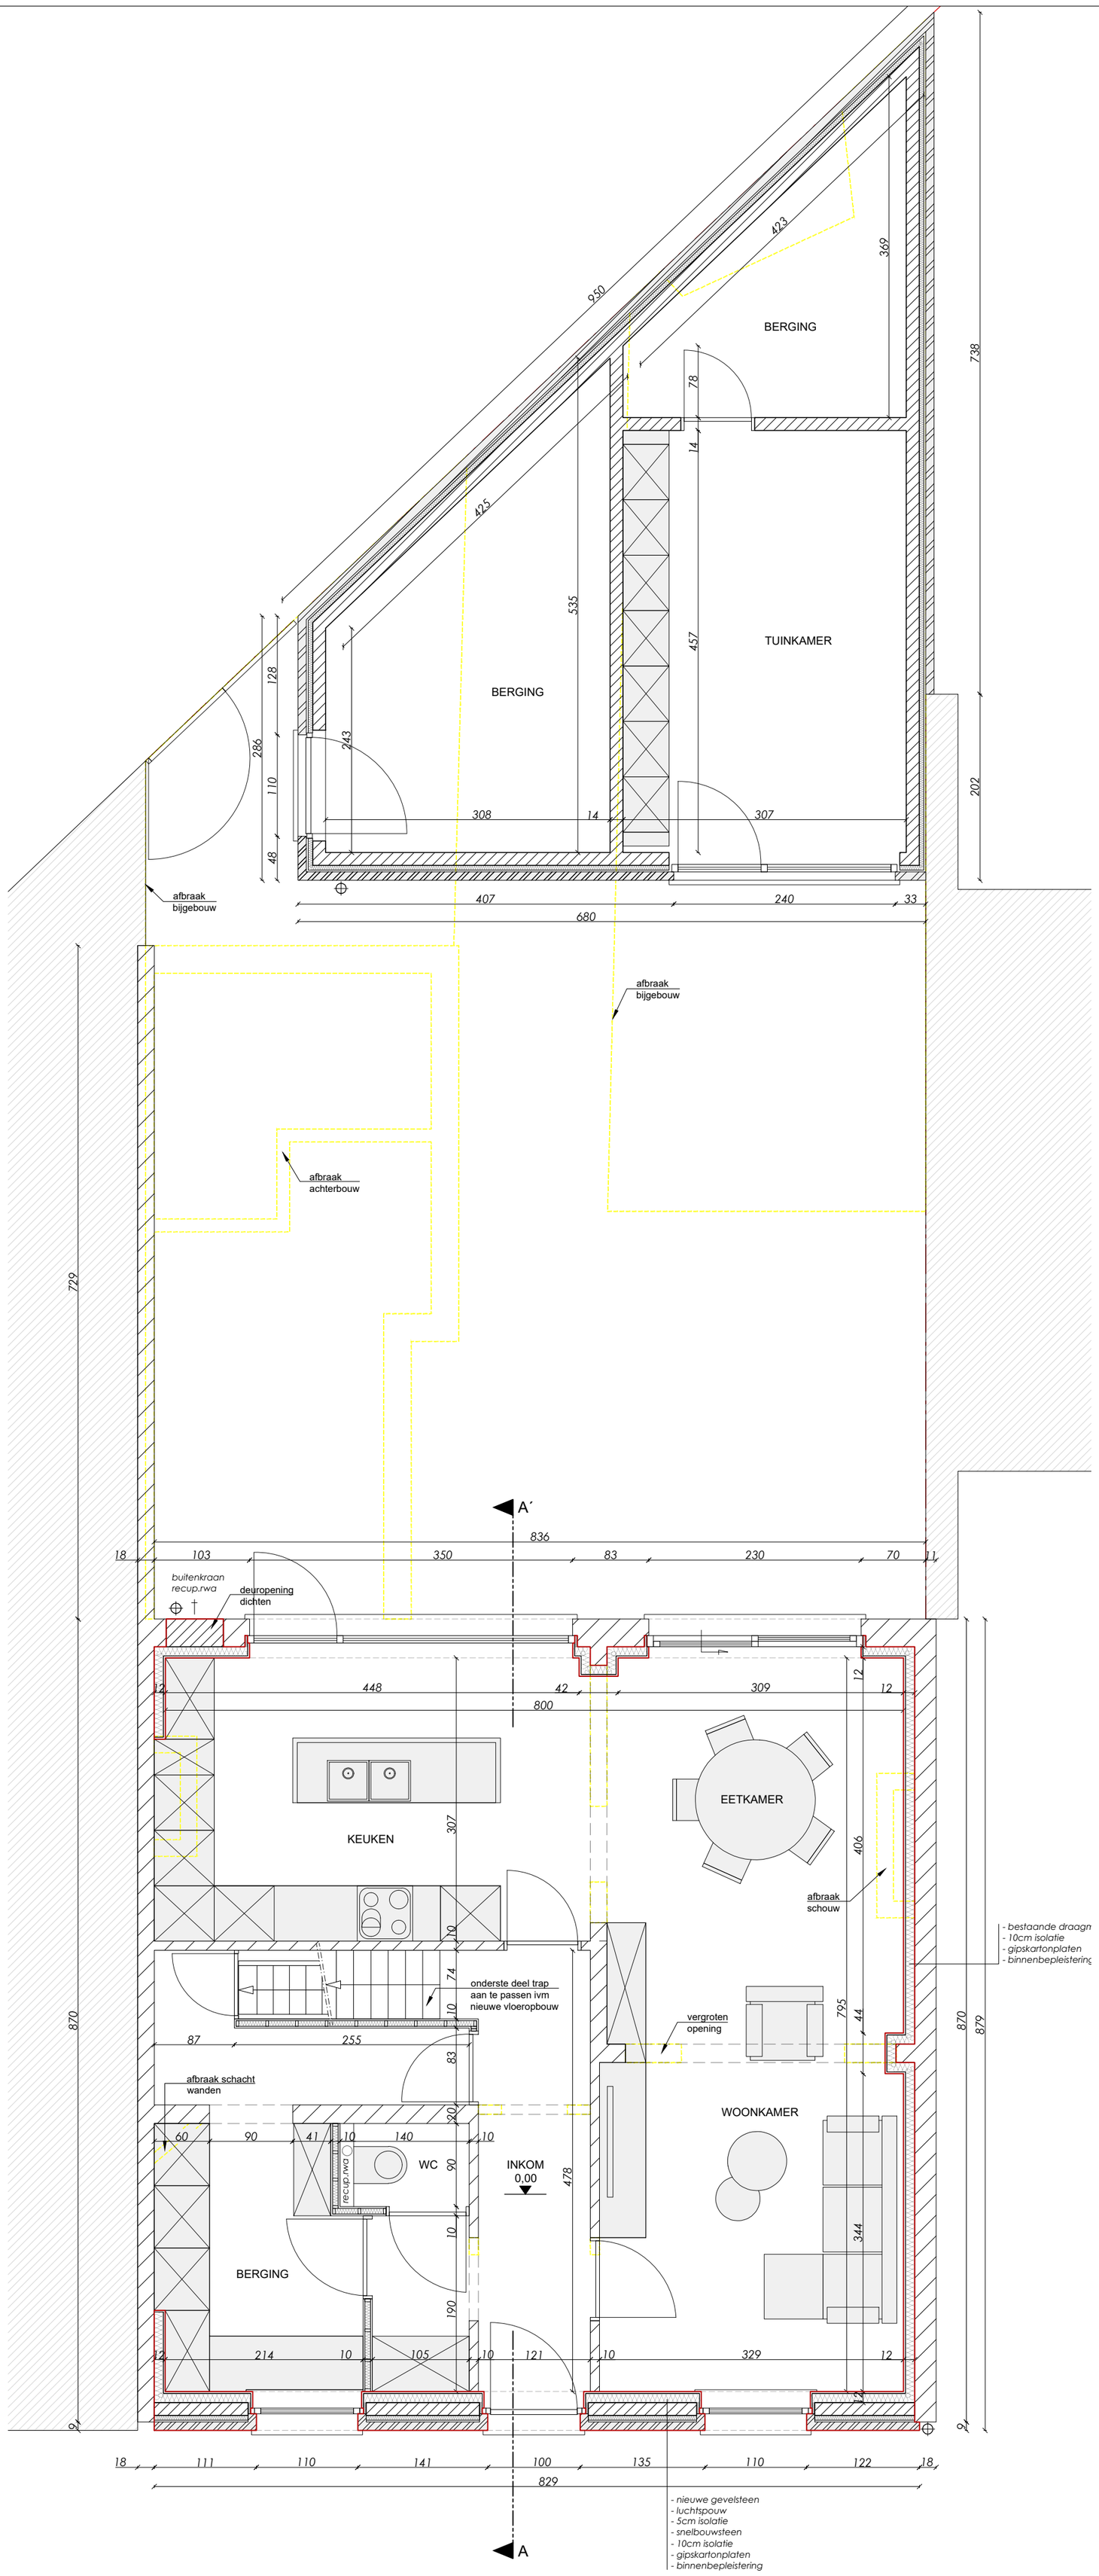

Evelien Van de Vel Architecte
Grensstraat 9A
2290 Vorselaar

PROJECT NO.:
VP/ 33

BOUWAANVRAAG

WERFADRES:
Kollegestraat 97
2440 Geel

NT_GELIJKVLOERS
Schaal 1:50

DATUM
15/02/2024