

Teller nr.: te plaatsen  
Stand I:                      Stand II:

## PROCES-VERBAAL VAN ONDERZOEK DER ELEKTRISCHE INSTALLATIE VAN EEN DEFINITIEVE RESIDENTIELE AANSLUITING

Aard van onderzoek : indienststellingsonderzoek volgens AREI art. 270.  
Nieuwe installatie.  
Type der lokalen : appartement, gemeenschappelijke installatie (ALG).  
Onderzoeker : Jurgen Moens                      Datum van onderzoek: 12.06.2006.  
Plaats van onderzoek : Hoekstraat 8 te 9472 Iddergem.  
Eigendom van : Dhr. en Mevr. **Van Den Hel-Bisback**, Aststraat 81 te 9472 Iddergem.  
Opdrachtgever : bvba **Muylaert Johan**, Poel 41 te 9450 Haaltert.  
Installateur : bvba **Muylaert Johan**, Poel 41 te 9450 Haaltert.  
BTW : BE 0.445.469.689.

### BESCHRIJVING

Dienstspanning: 3 x 400 V+N.                      Max. beveiliging: 3 x 40 A.  
Meter-bordverbinding: XVB 4 x 10 mm<sup>2</sup>.                      Beveiliging maatschappij:  
Ondergronds net.  
Aardelektrode: aardlus 10 mm<sup>2</sup> Cu + Pb + VOB 16 mm<sup>2</sup>.                      Spreidingsweerstand: 2 Ω.  
Aantal borden: 1.  
Aantal eindstroombanen: 7.  
Algemene isolatieweerstand: 0,63 MΩ.  
Beschrijving: zie schema in bijlage.  
Differentieelschakelaar: Alg.: 4p. 40 A 300 mA (type A).  
Bijk.:

### NOTA'S:

Geen.


### INBREUKEN:

Geen.


### BESLUIT:


De installatie is conform met het AREI.  
De algemene differentieelschakelaar is verzegeld met een loodje met het teken **OCB**.  
De eendraads- en situatieschema's werden voor gezien getekend.  
De installatie dient opnieuw gecontroleerd uiterlijk op 12.06.2031, zoals voorzien door art. 271 van het AREI, alsook voor de ingebruikname van elke belangrijke wijziging of beduidende uitbreiding, uitgevoerd voor deze datum.  
De installatie mag in dienst gesteld worden.


Voor de directeur,  
de onderzoeker.

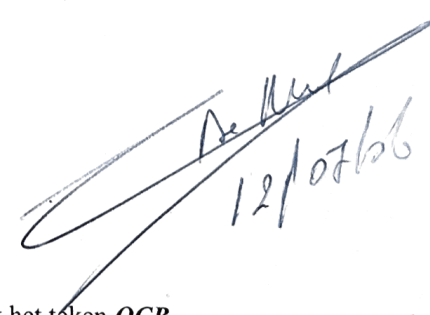  
12/07/06  
**MOENS Jurgen**  
Inspecteur OCB  
Tel./Fax 02/269 07 07  
GSM 0475/45 23 82

300M A

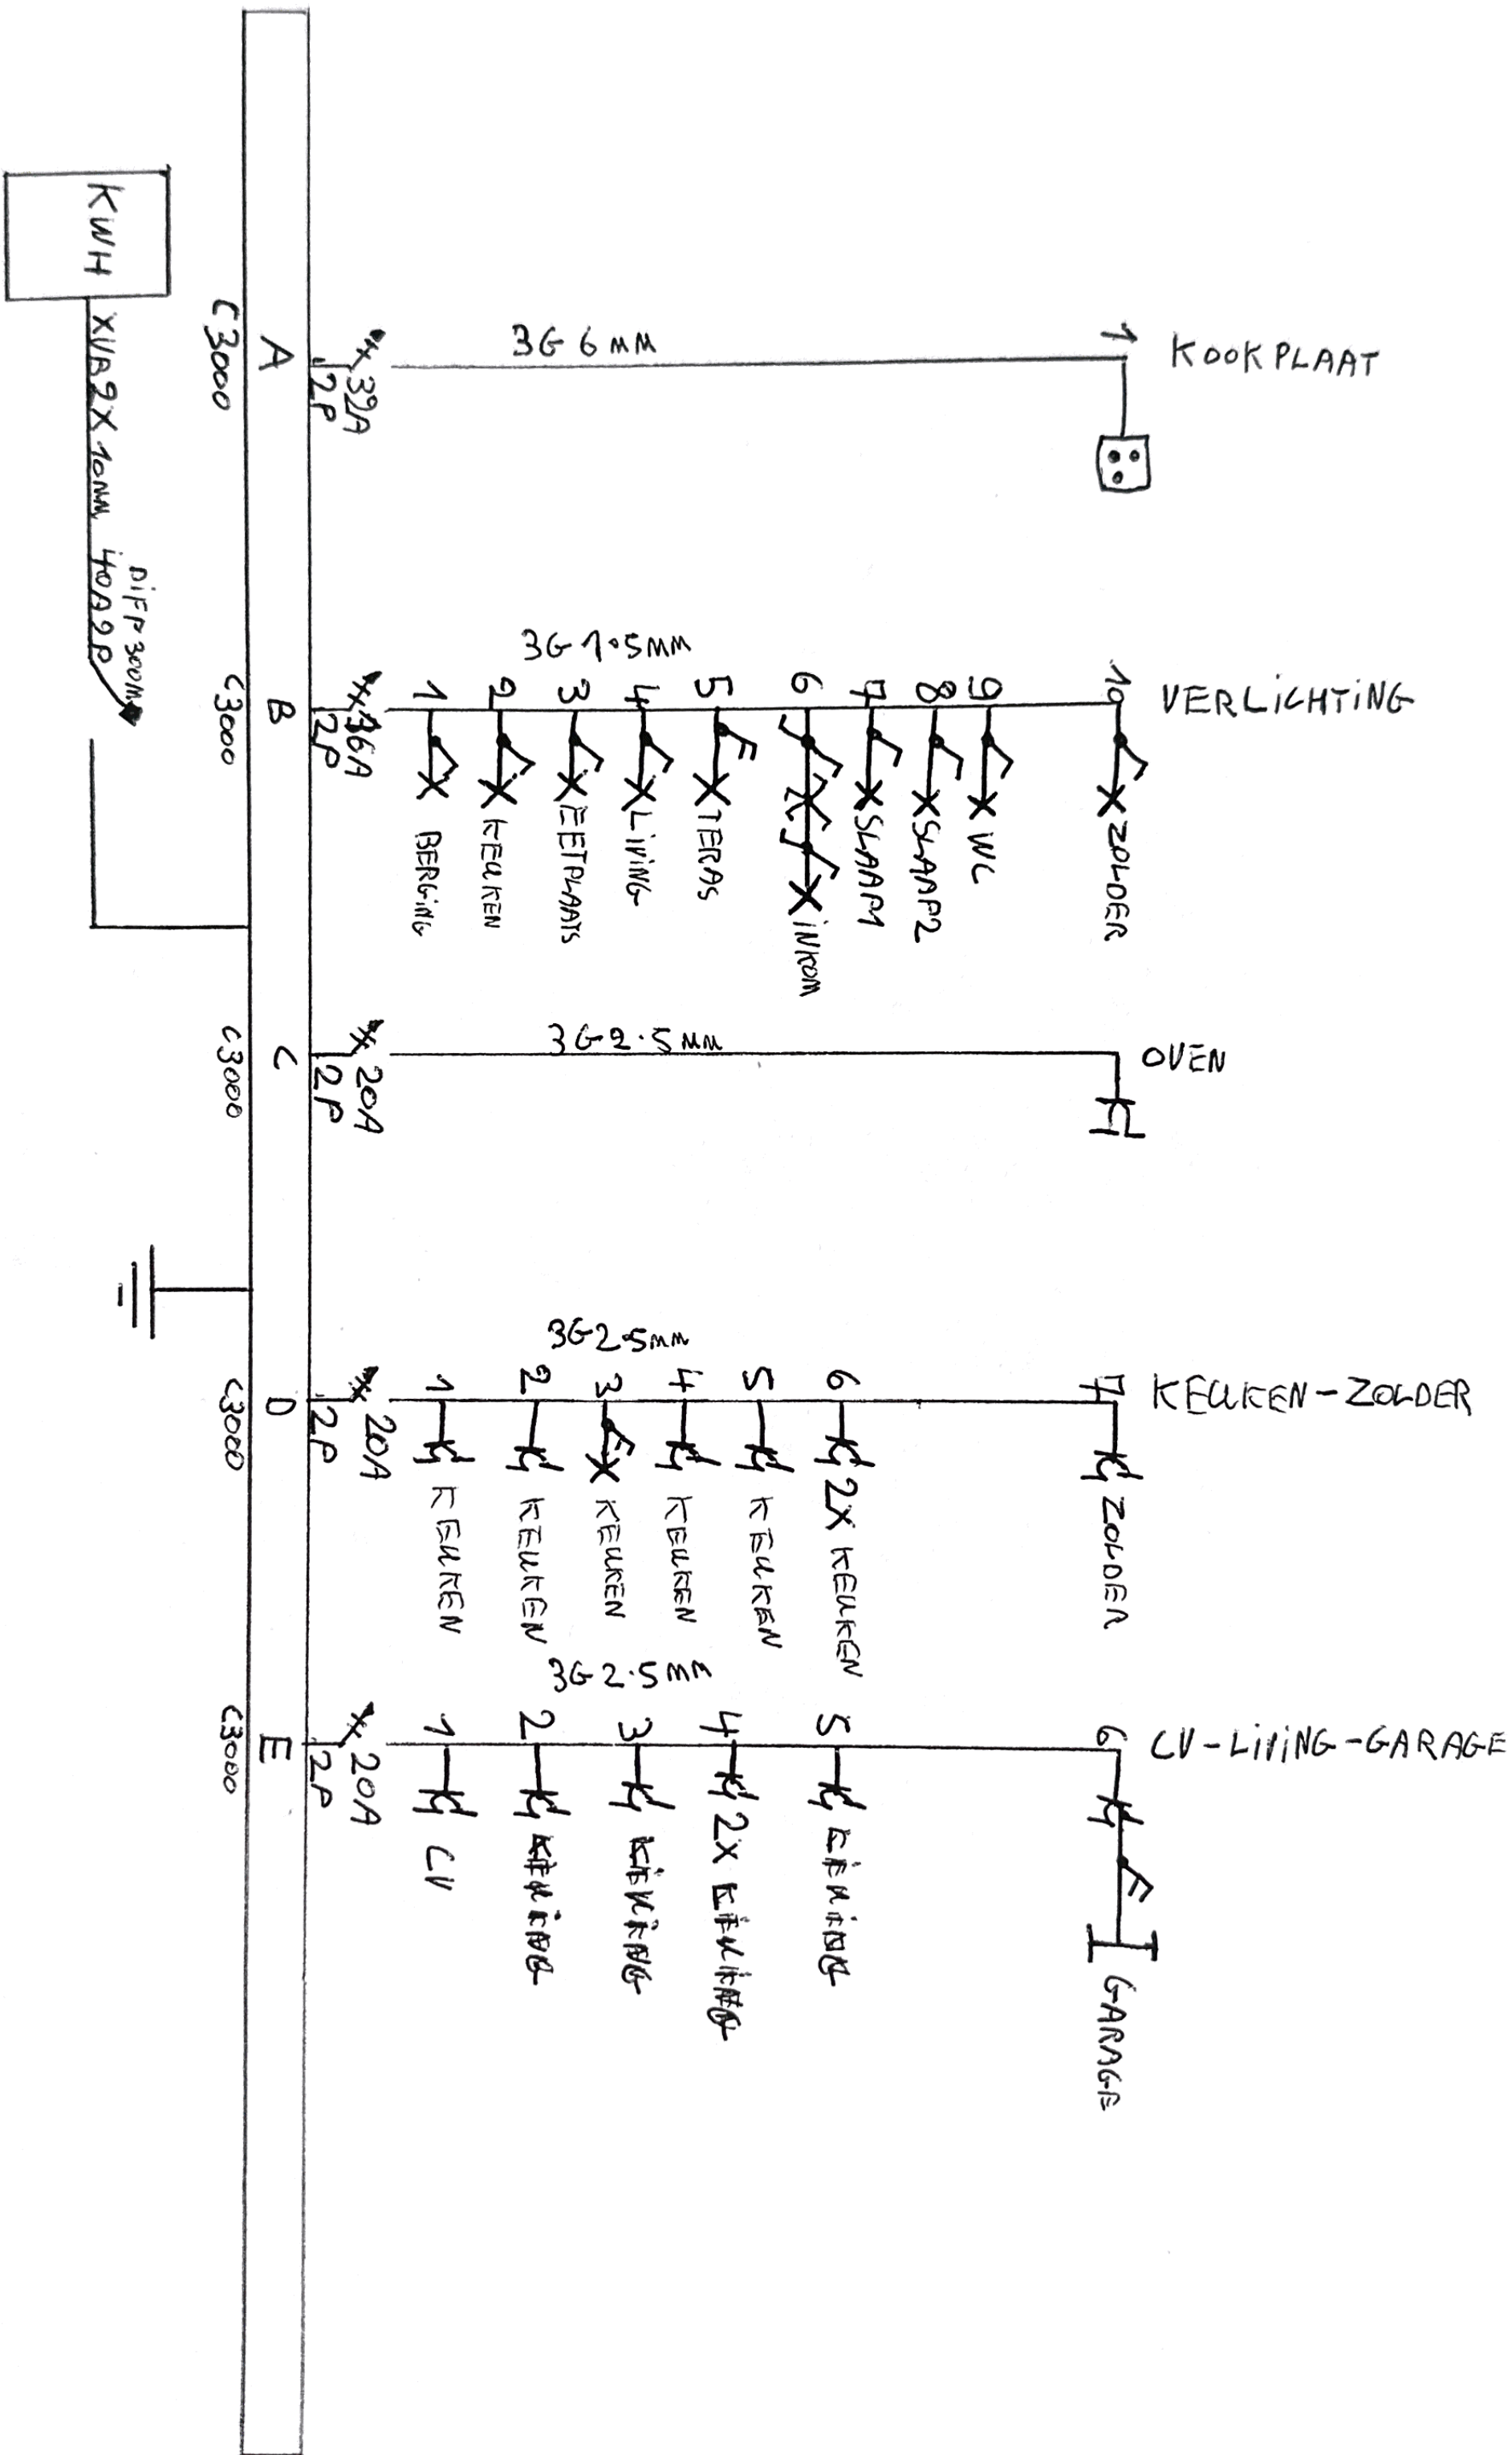

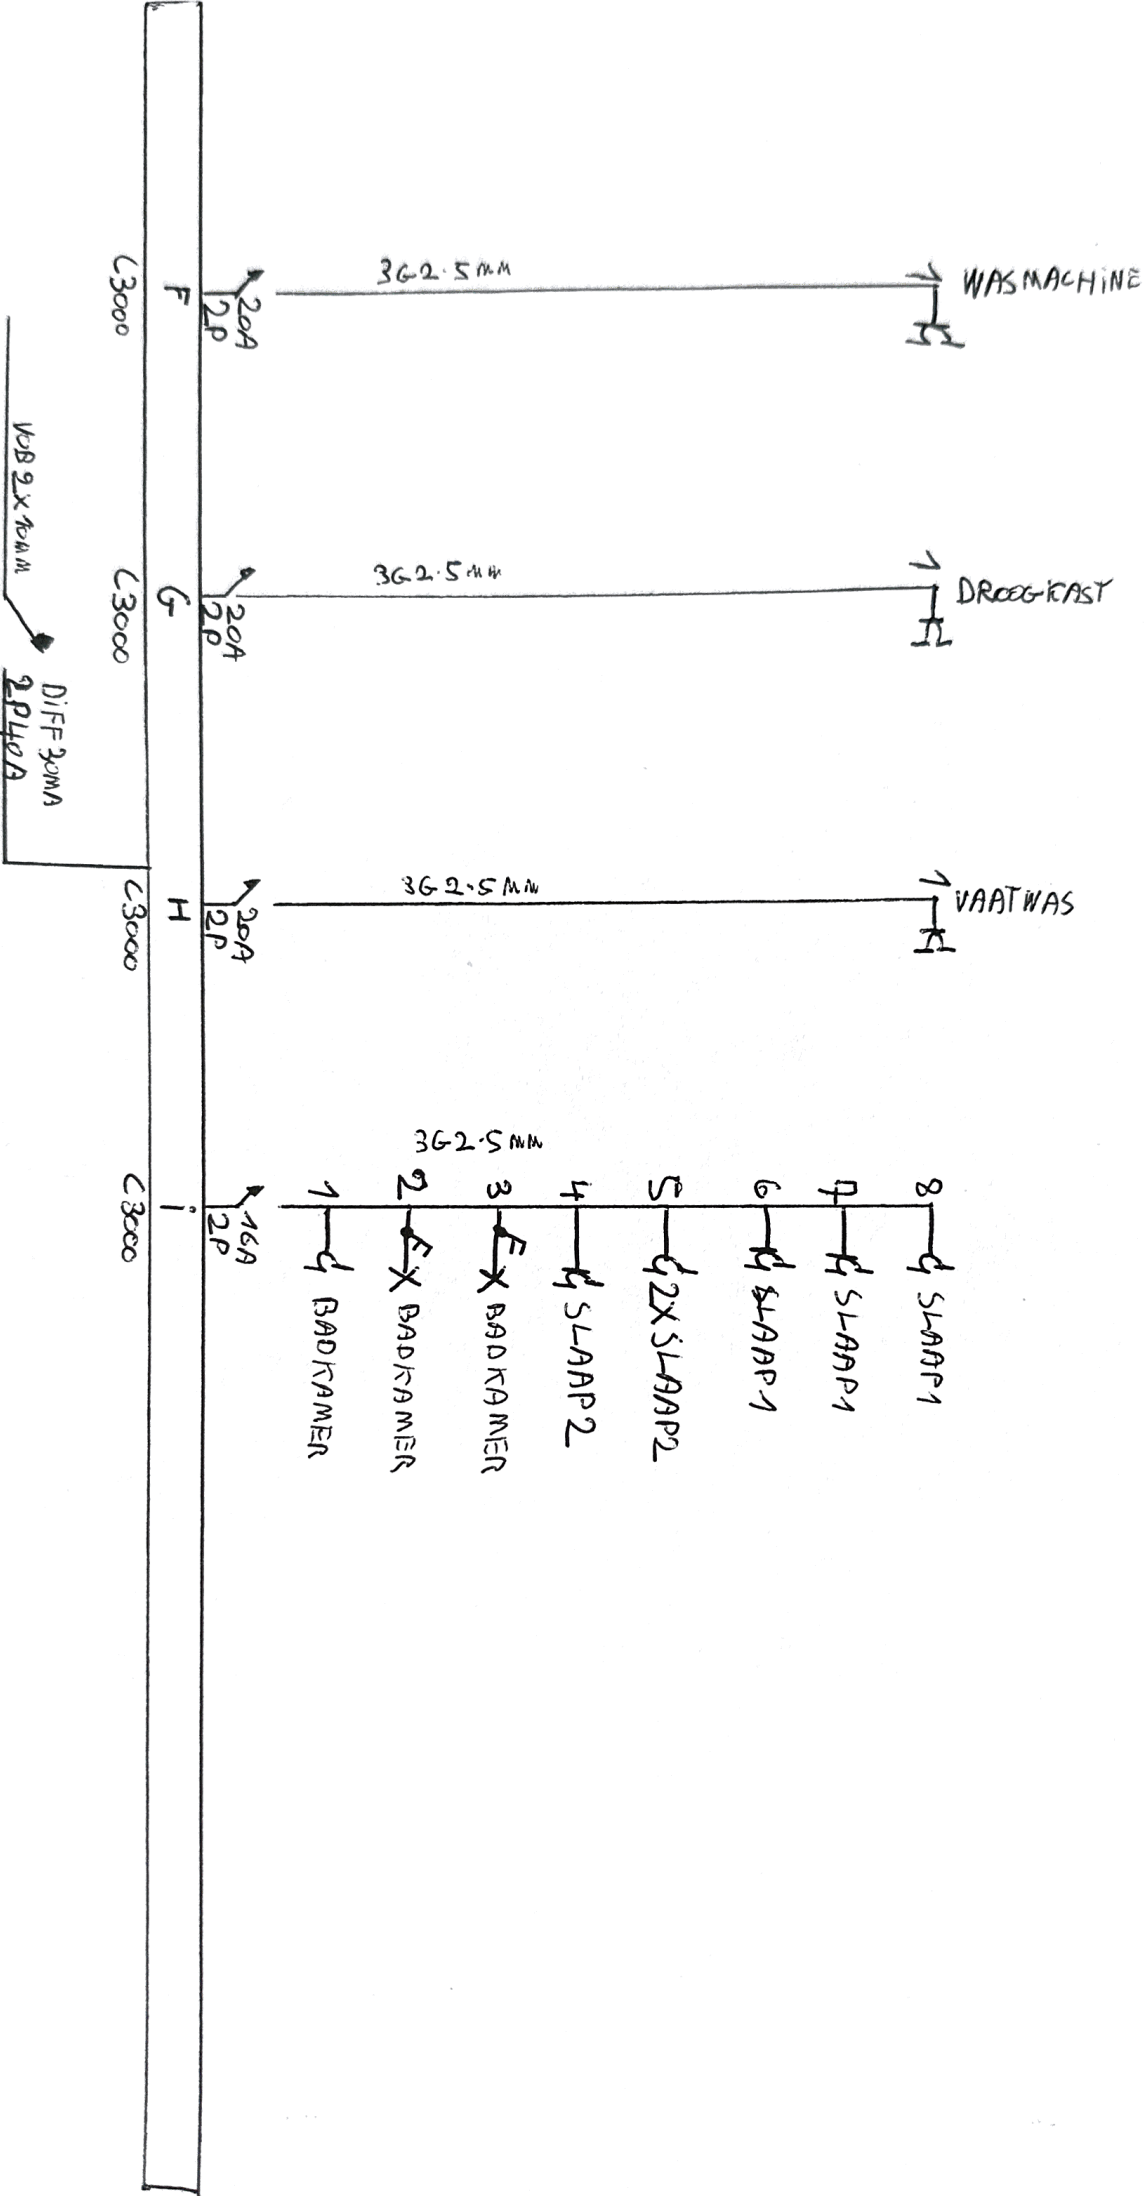

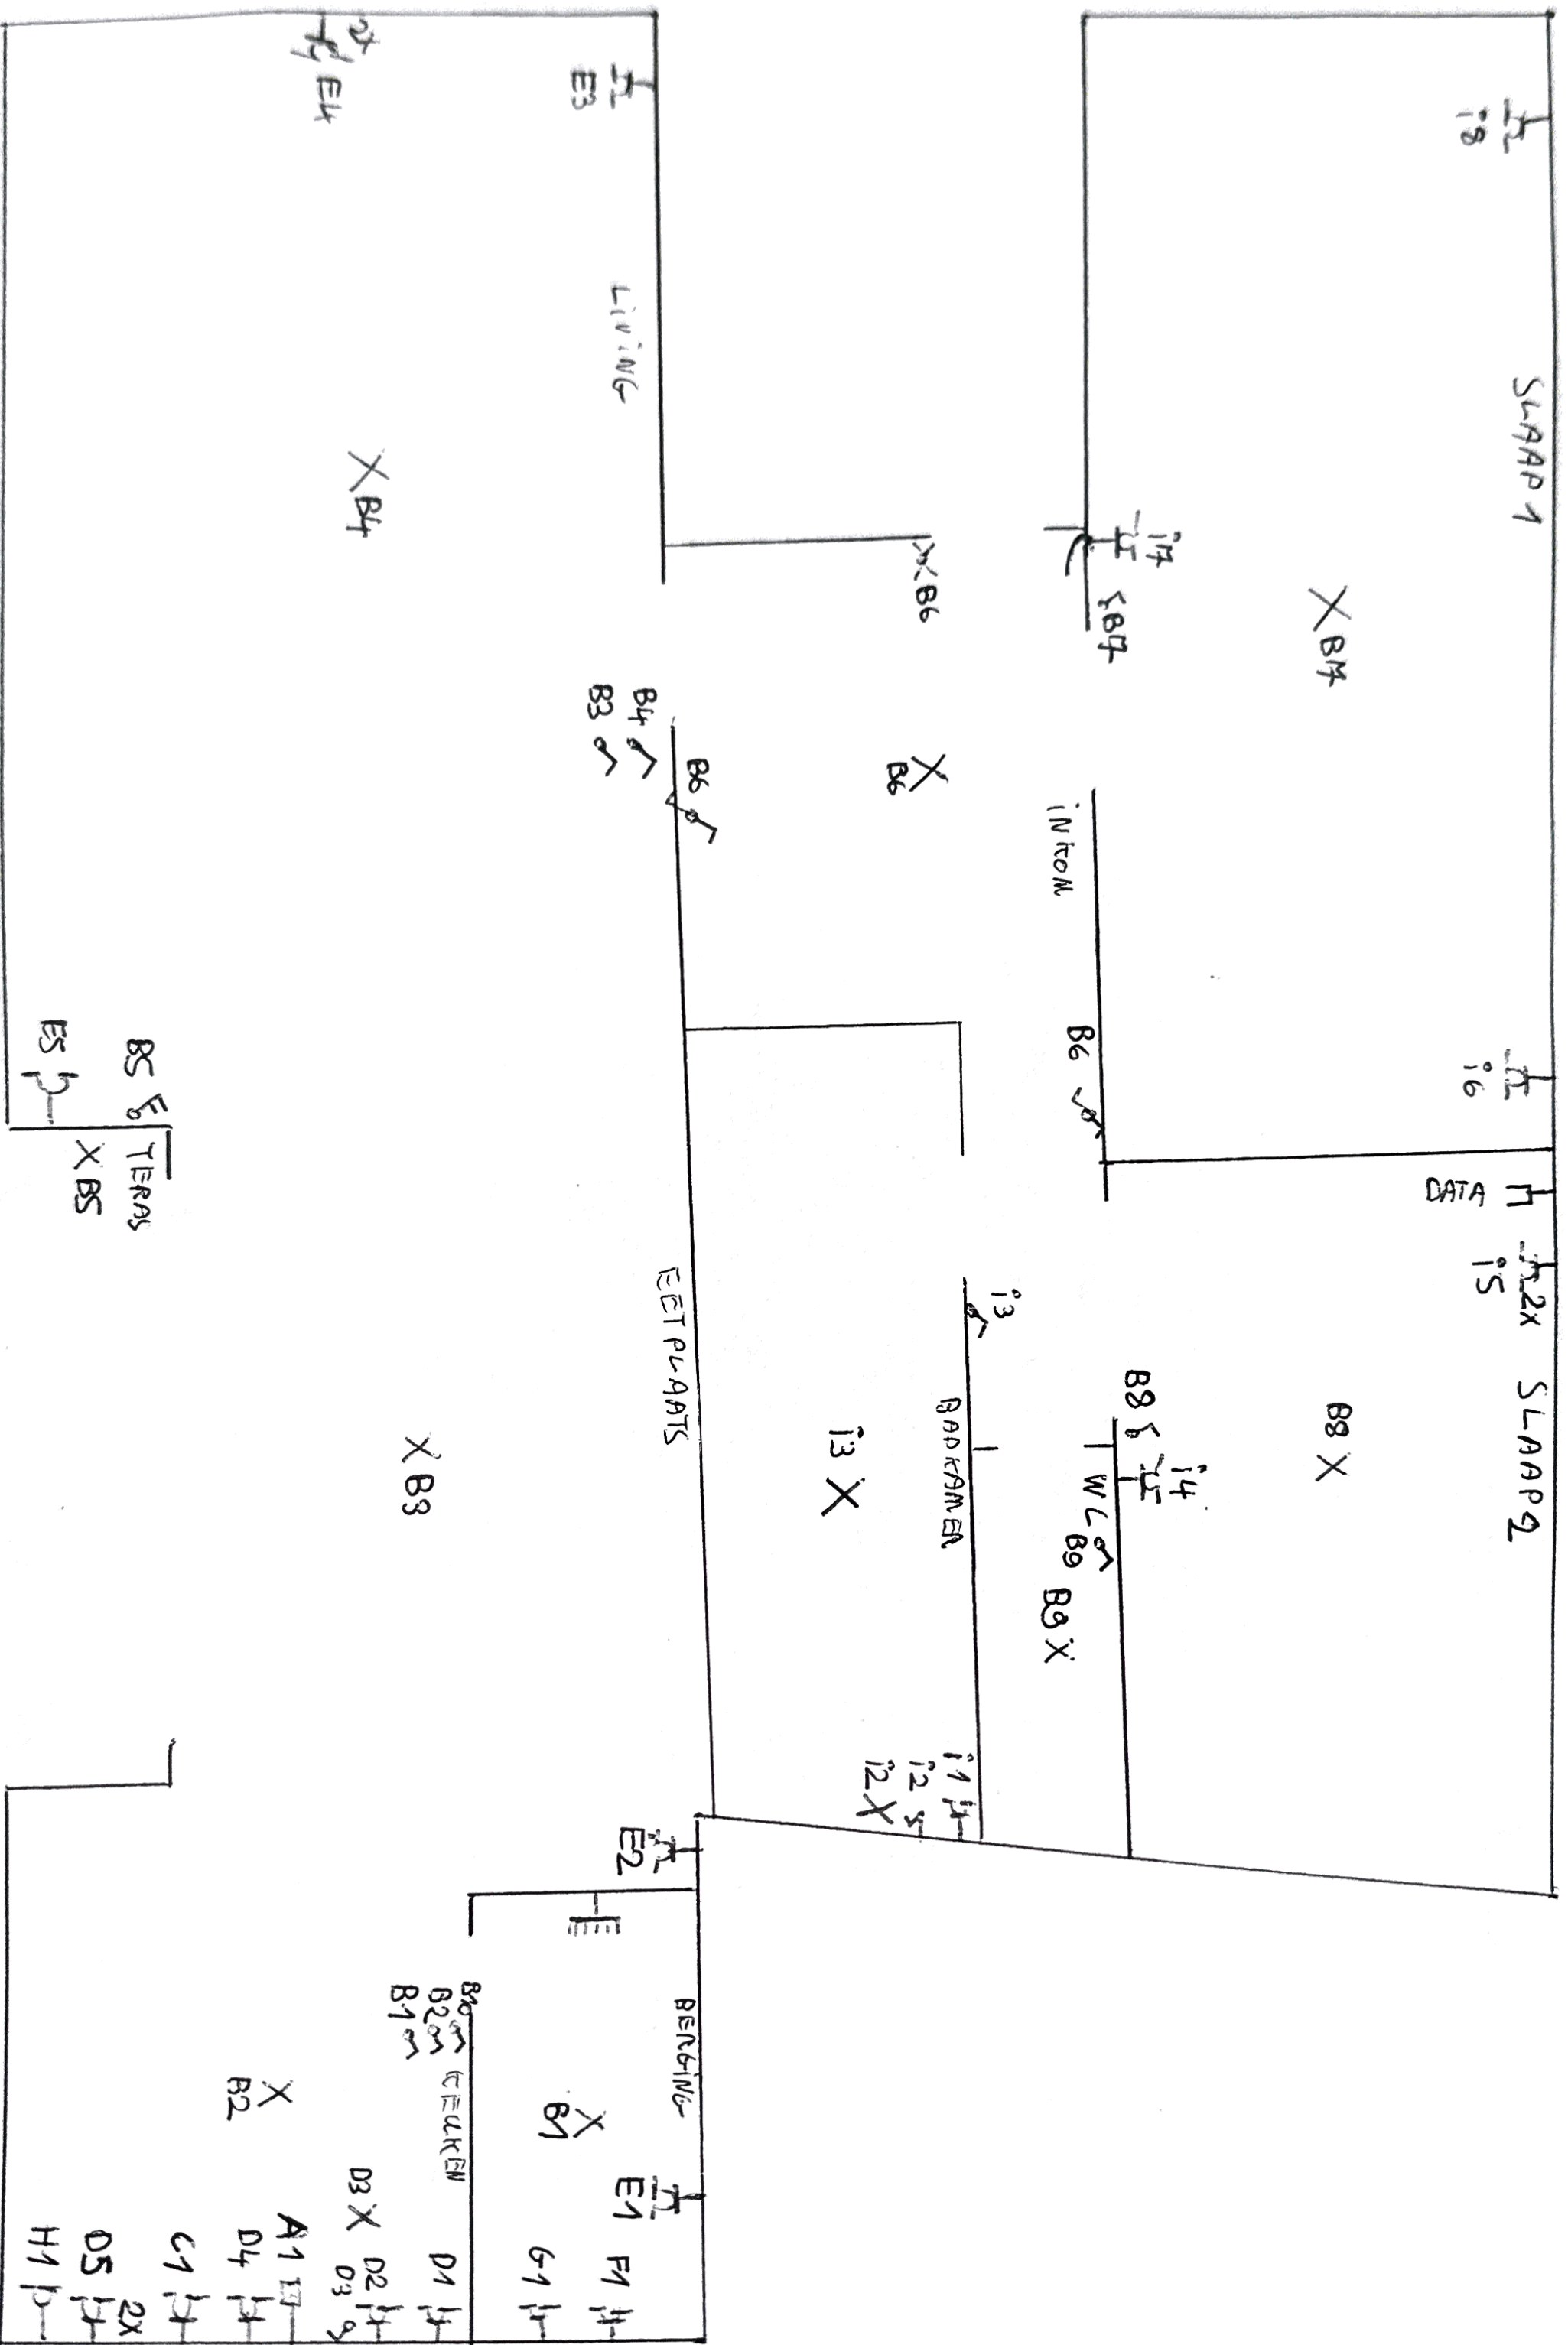

Appartementen 2 stuks

Inkom: 1 lichtpunt vanaf 3 plaatsen  
WC: 1 lichtpunt vanaf 1 plaats  
Living: 1 lichtpunt vanaf 1 plaats  
1 lichtpunt vanaf 2 plaatsen  
5 stopcontacten  
leiding TV  
leiding telefoon  
leiding thermostaat  
videofoon  
Keuken: 1 lichtpunt vanaf 1 plaats  
4 stopcontacten boven werkblad  
stopcontact : frigo / vaatwas / dampkap / fornuis  
1 licht vanaf 1 plaats onder kasten  
Berging: 1 lichtpunt vanaf 1 plaats  
Veiligheidskast  
stopcontact wasmachine + droogkast

voeding CV  
Badkamer: 1 lichtpunt vanaf 1 plaats  
Voeding badkamermeubel  
Slaapkamer 1: 1 lichtpunt vanaf 1 plaats  
3 stopcontacten  
leiding TV  
Slaapkamer 2: 1 lichtpunt vanaf 1 plaats  
3 stopcontacten  
Terras: 1 lichtpunt vanaf 1 plaats  
Garage: 1 lichtpunt vanaf 1 plaats  
1 stopcontact  
~~Trapbureau: 1 lichtpunt vanaf 2 plaatsen~~  
~~3 stopcontacten~~  
~~Slaapkamer 3: 1 lichtpunt vanaf 1 plaats~~  
~~3 stopcontacten~~