

Keuringsverslag van een elektrische laagspanning- en zeer lage spanningsinstallatie

CONFORM

Datum keuring: 15/02/2022

Inspecteur: Quinten De Bleser

Mentor:

Installateur: Go-solar.

ID-label:

B.T.W. nr.: BE 0456 060 643

Klantreferentie:

Merk en type meettoestel: Metrel
ET61557

Serienummer: 19370747

Plaats van het onderzoek

Straatnaam: Zilverenhoeklaan
Huisnummer: 16
Busnummer:
Postcode: 2950
Gemeente: Kapellen
Land: België

Eigenaar

Naam: Erwin Jönsson
Straatnaam: Zilverenhoeklaan 16
Huisnummer: 16
Busnummer:
Postcode: 2950
Gemeente: KAPELLEN
Land: België

Installateur

Naam: Go-solar.
BTW nr.: BE 0456 060 643
Telefoonnummer: 052 69 16 52
E-mail: keuringenbrecht@go-solar.be

Type : Laadpaal

Afbeelding schakel- en verdeelbord:

EAN : 541448820053997102

Teller Nr.: : 1SAG310042265



Aard onderzoek:

Gelijkvormigheidscontrole voor de aansluiting van een elektrische laadpaal in een huishoudelijke installatie volgens (KB 08/09/2019) - AREI Boek 1 - 6.4. en 4.2.4.3.

Netbeheerder: FLUVIUS

Spanning: 3~230V

Meter / bord verbinding: 10 mm²


Max beveiliging: 40 A

Aantal borden: 2

Aantal kringen: 1

Ri algemeen: 1,222 MΩ

OK

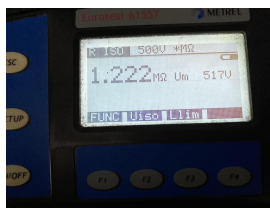

Aardelektrode: Verticaal of schuin in de grond gedreven baren, pennen of geleiders

RE: 20,6 Ω

OK



DIFFERENTIEELSTROOMINRICHTING

I_{Δ} (mA)	I_n (A)	I_n - andere (A)	$I_{\Delta t}$	Type	Beveiligde kringen	Test	x 2,5
300	40		22,5kA2s (3000A)	A		OK	OK
30	40		22,5kA2s (3000A)	A		OK	OK

BESCHRIJVING INSTALLATIE

Aantal kringen	Curve	Bescherming IN (A)	(andere)	P	Sectie (mm ²)
1	D	32		4	6
Visueel nazicht (algemeen)	OK	Directe aanraking	OK	Indirecte aanraking	OK
Aansluitingen	OK	schema in bijlage door Aceg vzw	OK		
Equipotentiale verbindingen	OK	Doorsnede geleiders	OK		
Continuïteit	OK	Verlichting / toestellen	OK		

OPMERKINGEN - INBREUKEN - NOTA'S

nota/note 2 Geen inbreuken vastgesteld.

nota/note 6.1 Deze controle omvat enkel het gedeelte van de laadpaal.

BESLUIT

- ☒ De elektrische installatie voldoet aan de voorschriften van het KB 08/09/2019 - AREI Boek 1. Het volgende controlebezoek is te voorzien voor 15/2/2047
- ☒ De nodige maatregelen werden genomen, zodat de ingangsklemmen van de automatische differentieelstroominrichting, geplaatst aan het begin van de installatie, ontoegankelijk zijn gemaakt door verzegeling.
- ☒ Het (de) eendraadsschema(s) en het (de) situatieplan(nen) werd(en) door het erkend organisme voor gezien getekend.

Deze pdf-versie van het keuringsverslag is de originele versie en mag worden verspreid..

Aantal bijlage(n):

VRIJGAVE VAN HET KEURINGSVERSLAG

De inspecteur Quinten De Bleser

Quinten De Bleser

ACEG VZW - #195

Plichten van de eigenaar, beheerder, huurder voor de installatie onderworpen aan het AREI Boek 1 afdeling 9.1.2.

- Het verslag dient te worden bewaard in het dossier van de elektrische installatie.
- Elke wijziging dient te worden vermeld in het elektrisch dossier.
- Elk ongeval overkomen van personen en te wijten, rechtsreeks of onrechtstreeks, aan de aanwezigheid van de elektrische installatie dient onmiddellijk meegedeeld te worden aan de algemene Directie Energie van de Federale Overheidsdienst Economie.

Kwaliteit


- De reproductie van dit document is enkel toegelaten in zijn integrale vorm en enkel met het schriftelijk akkoord van het controleorganisme en de aanvrager.
- De keuring beperkt zich tot de zichtbare en normaal toegankelijke delen van de installatie.


Stappenplan voor een installatie die conform is:


Stap 1	Stap 2	Stap 3	Stap 4
Lees dit proces-verbaal zorgvuldig en besteed aandacht aan de eventuele nota's	Als u grote wijzigingen of uitbreidingen aan de installatie aanbrengt, moet u deze laten controleren.	De volgende periodieke keuring is voorzien voor 15/2/2047	ACEG staat tot uw dienst voor alle noodzakelijke keuringen.


DUPLICATE



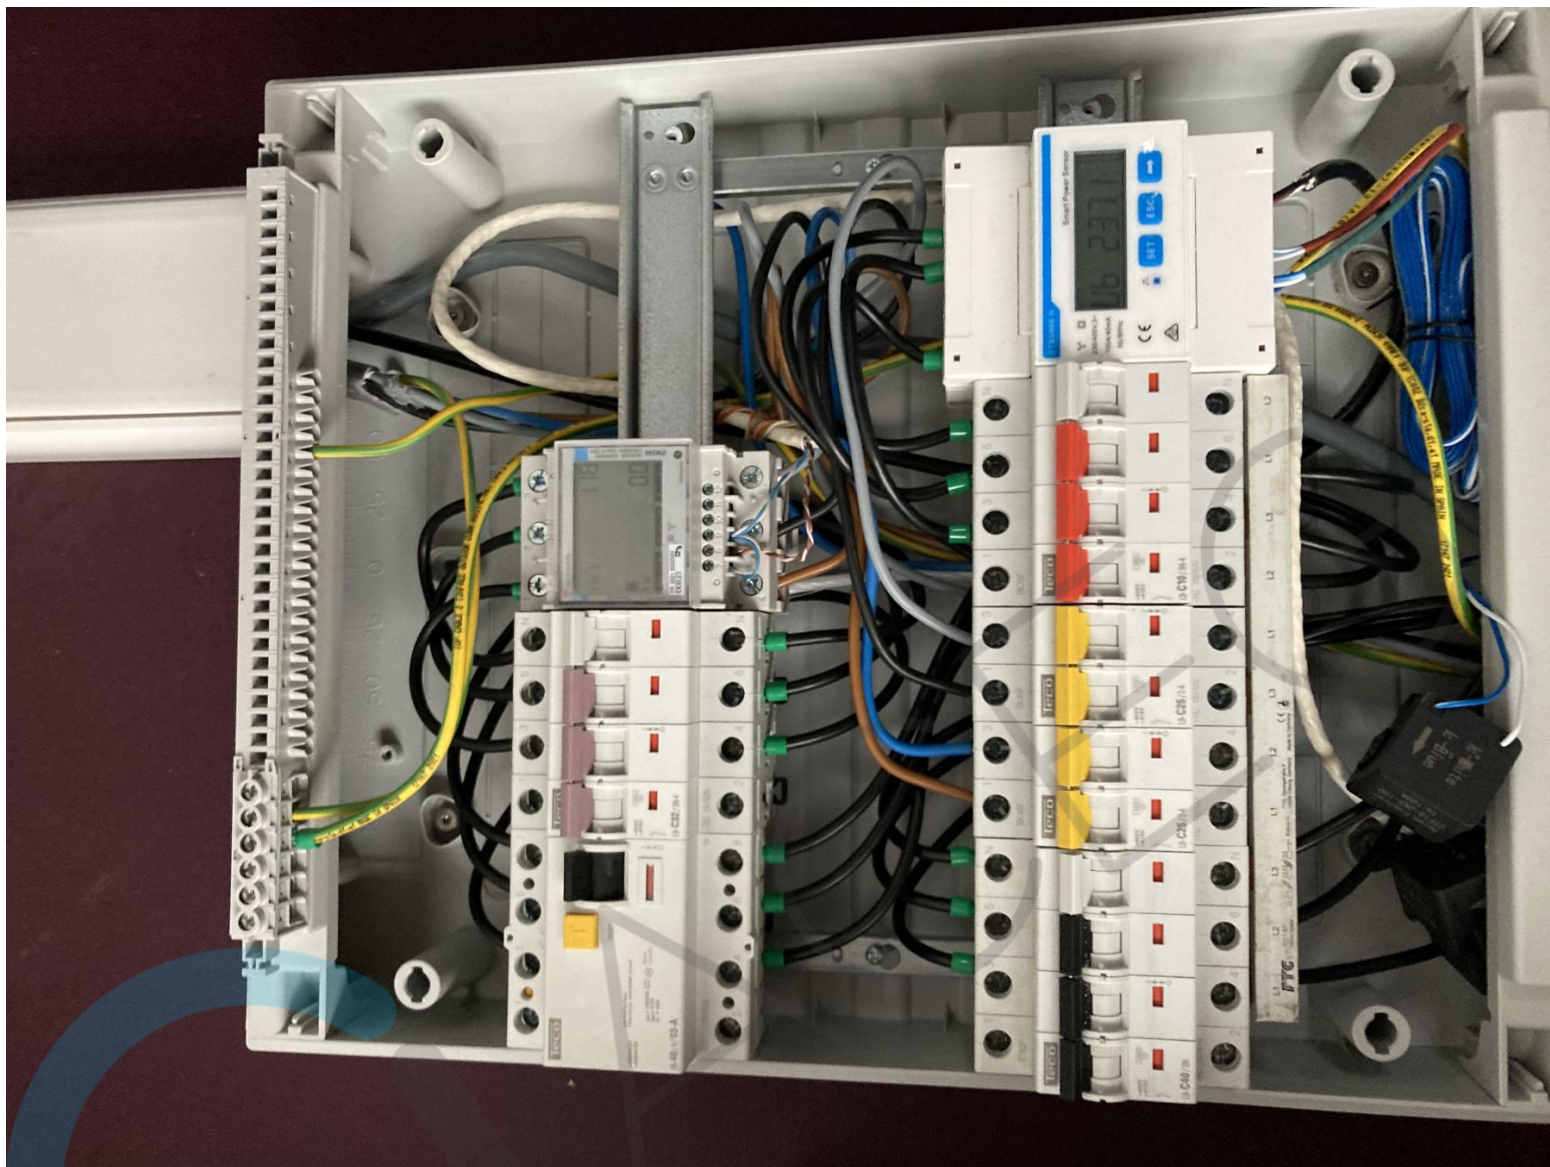


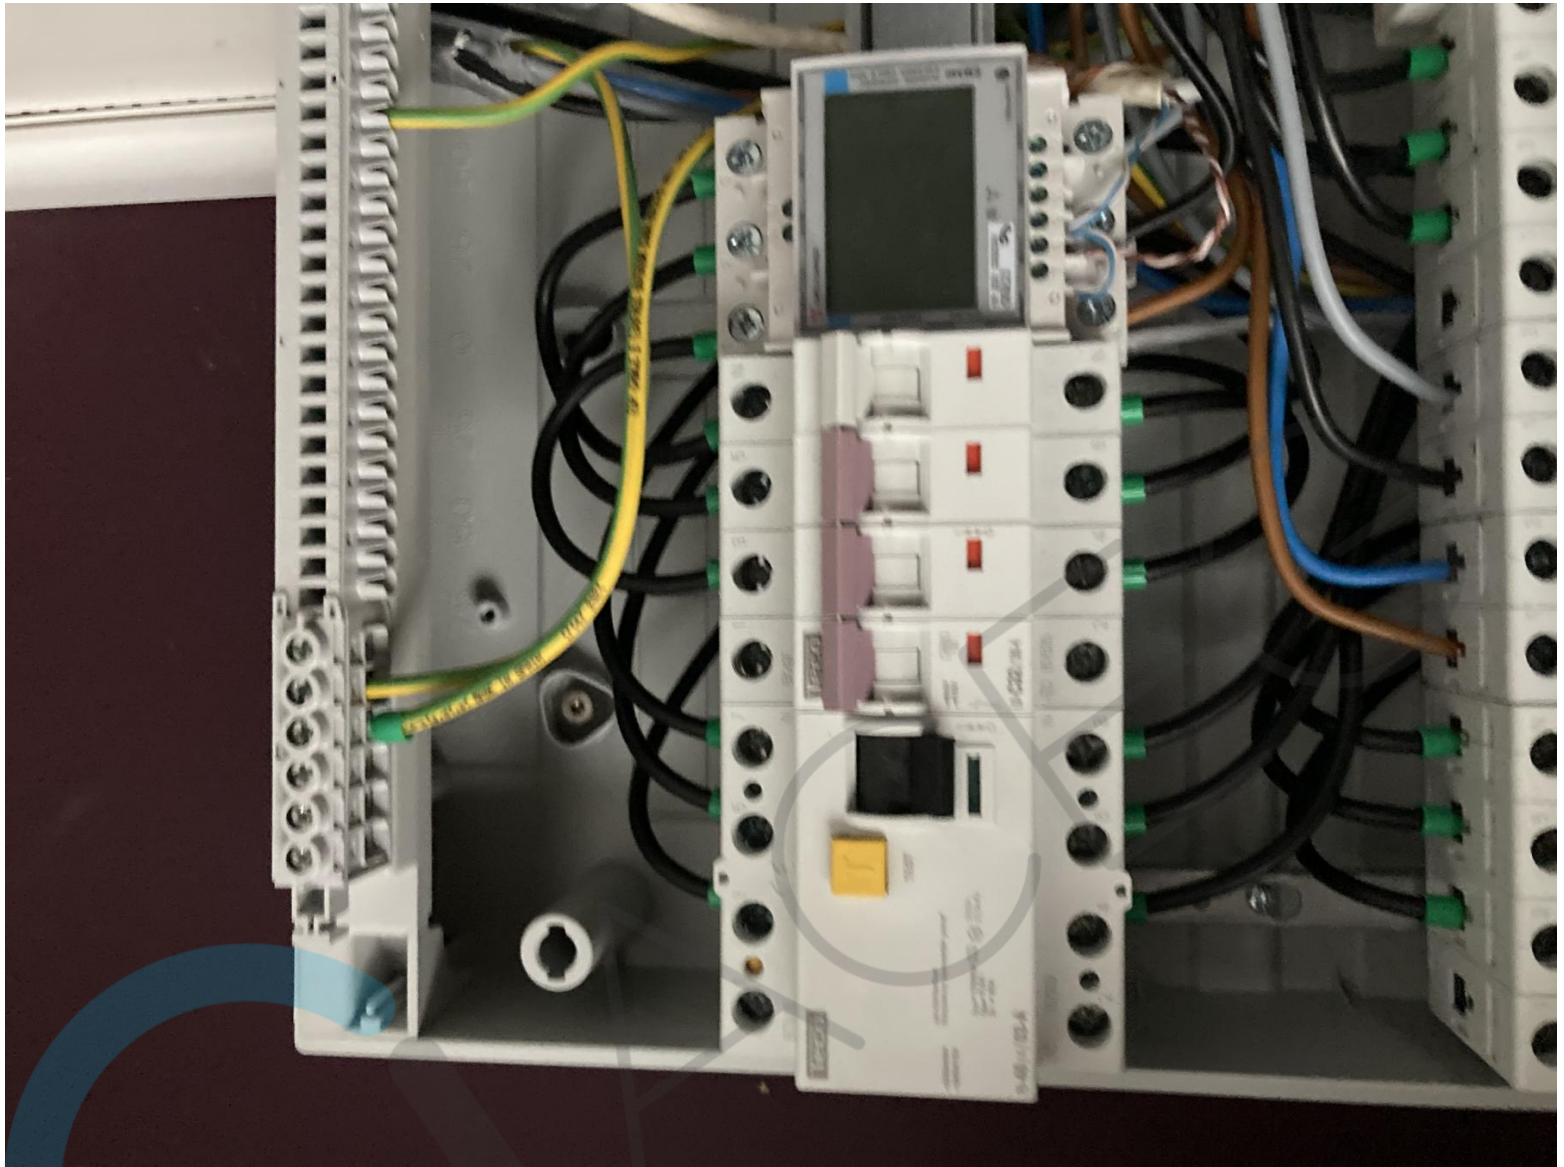


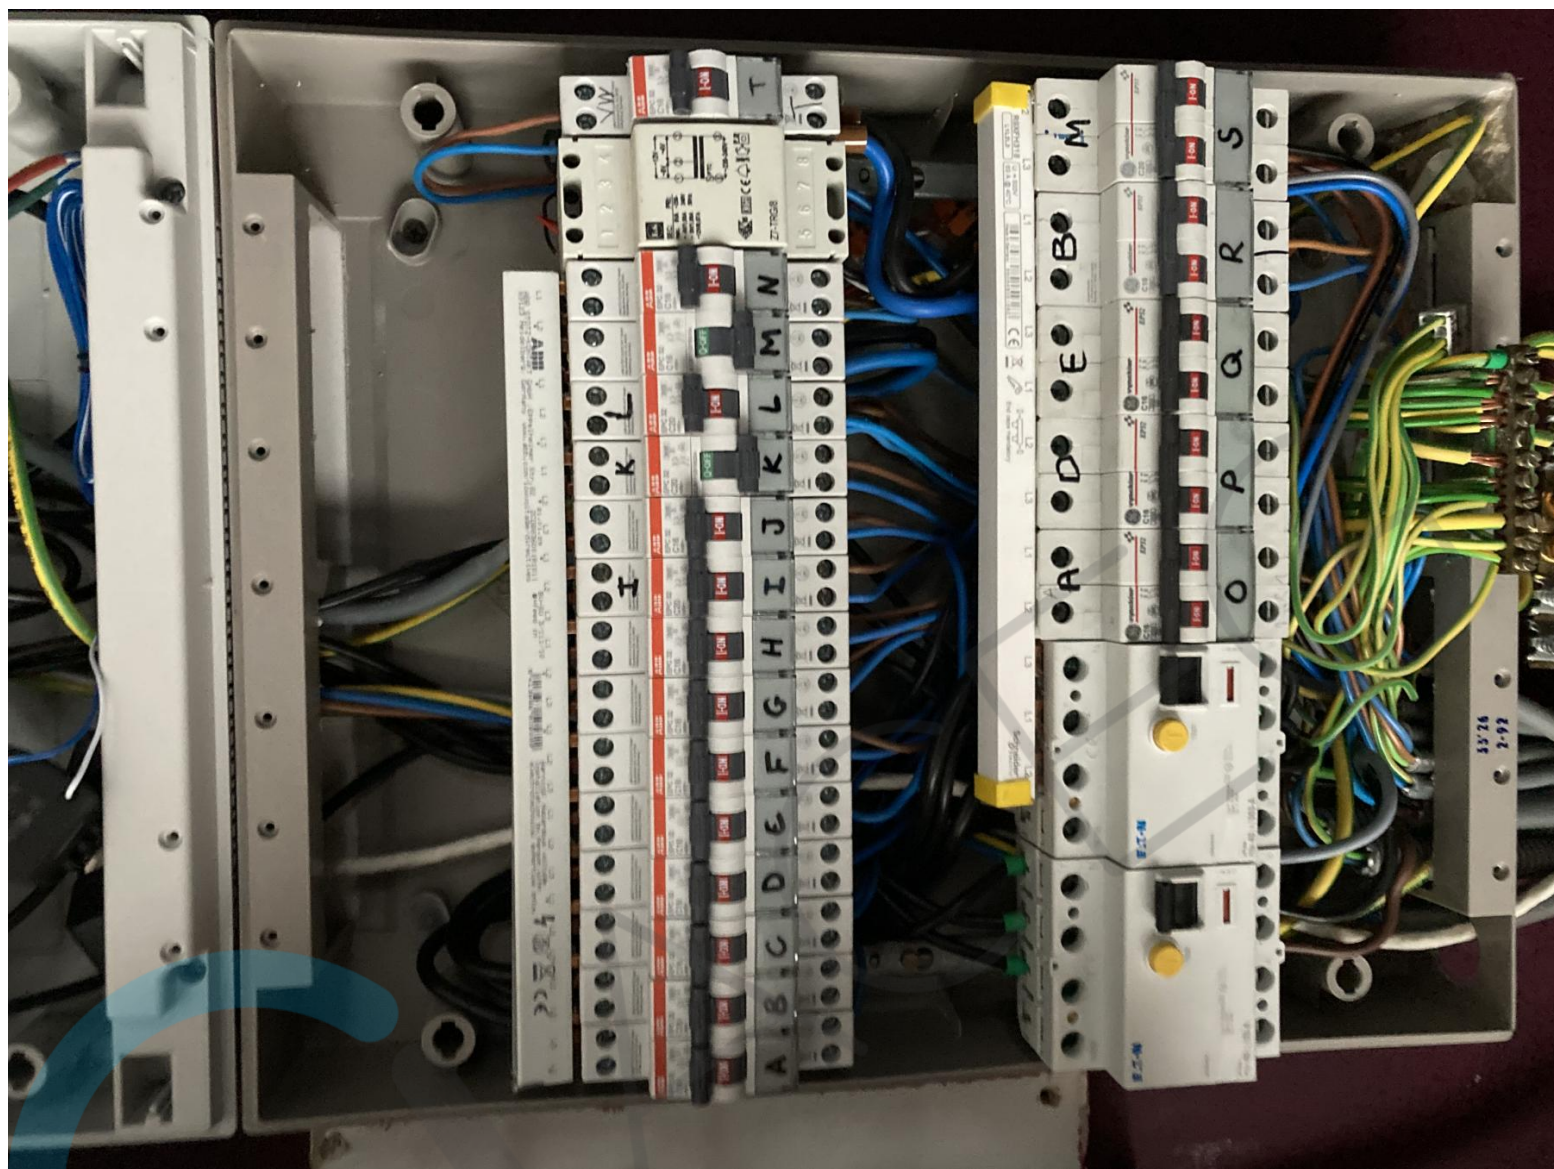


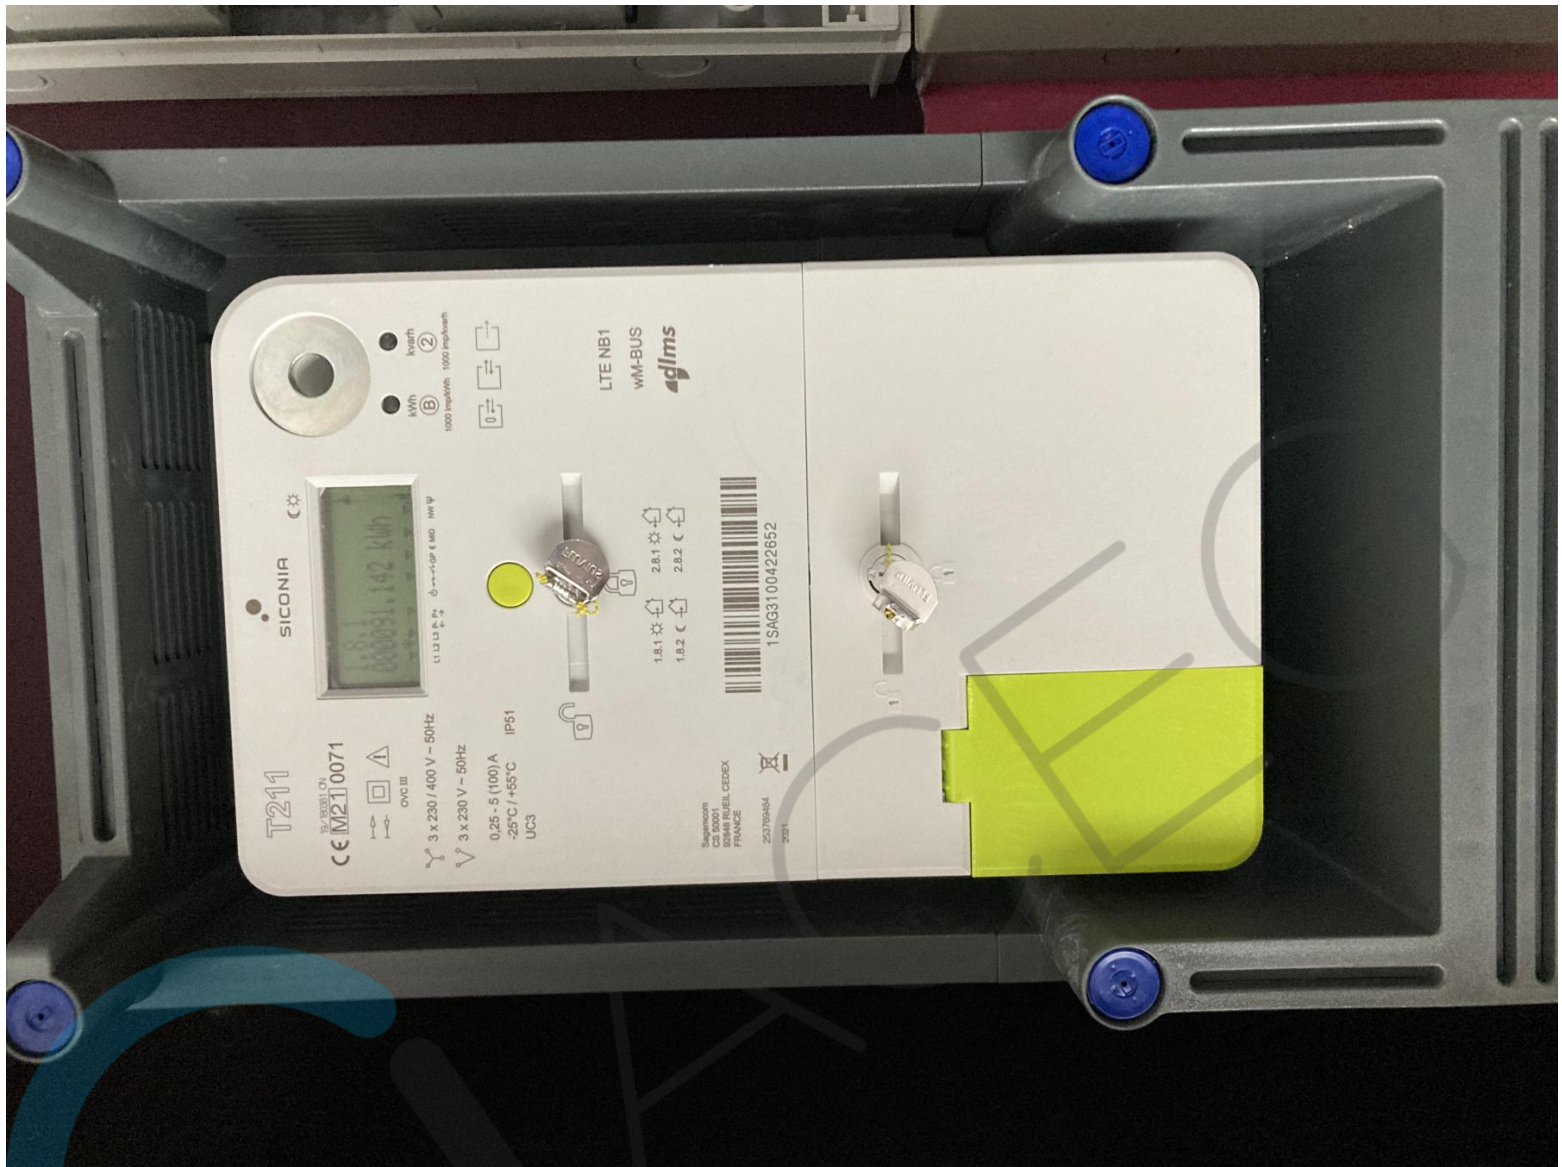



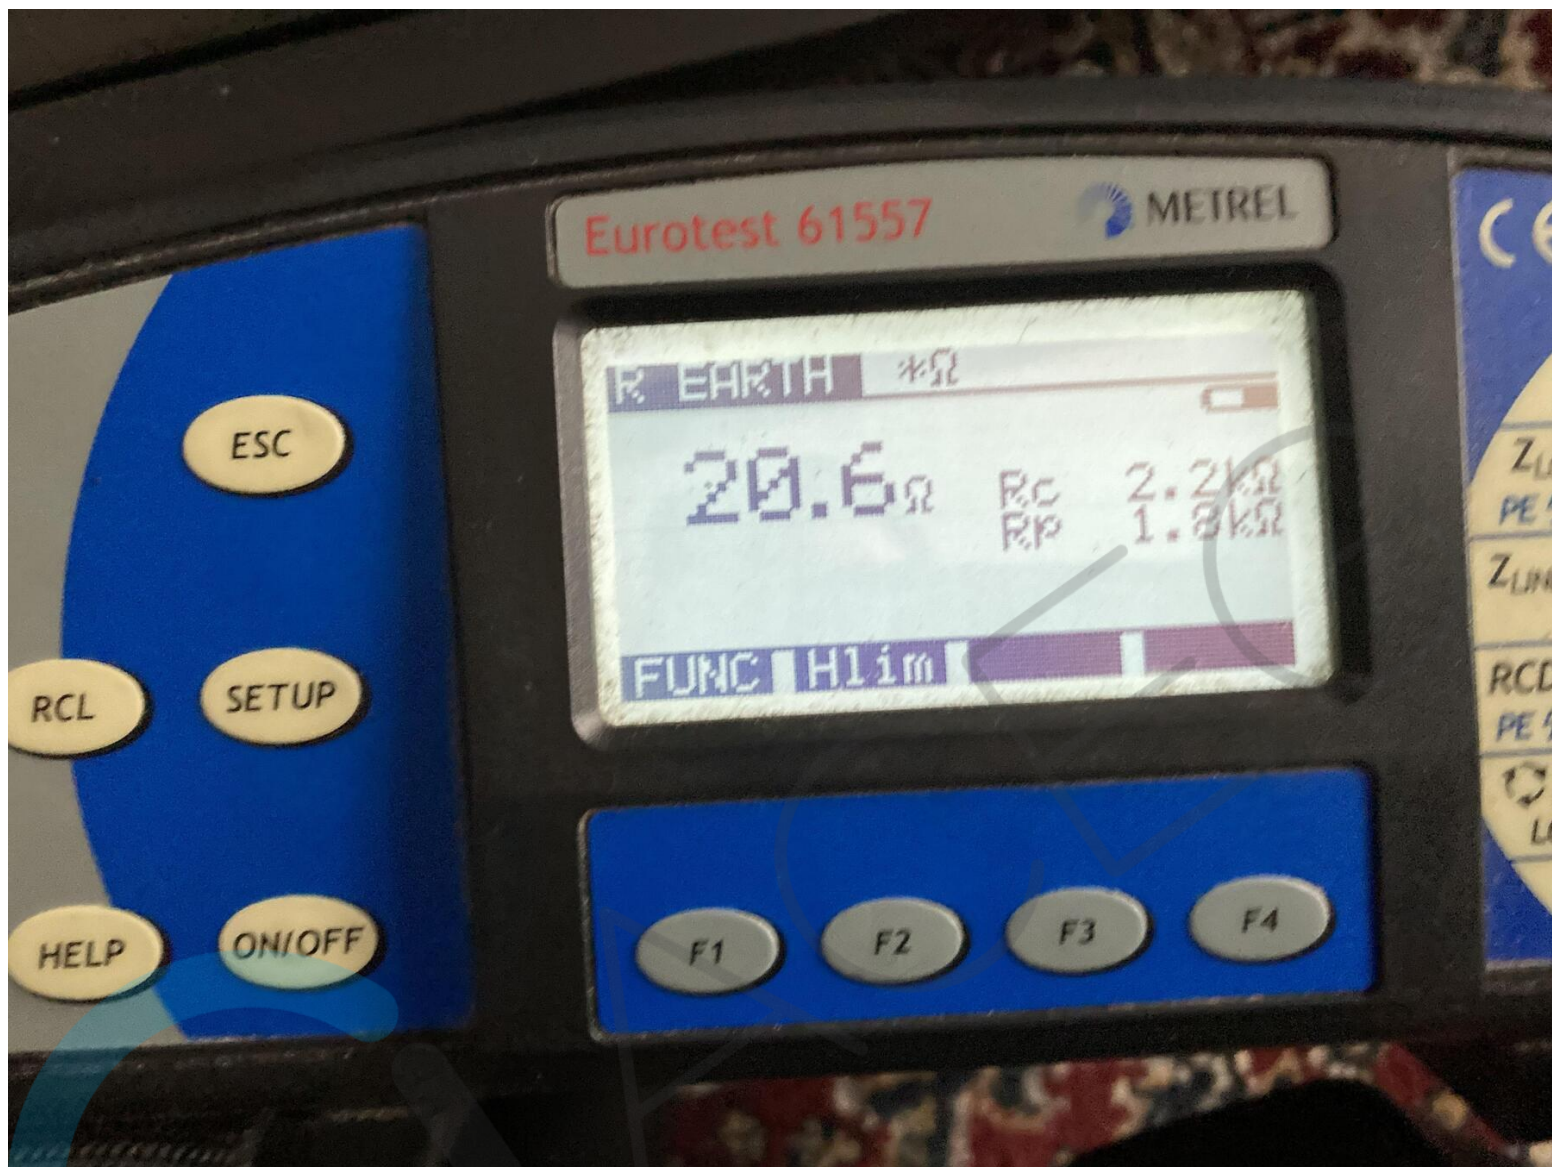

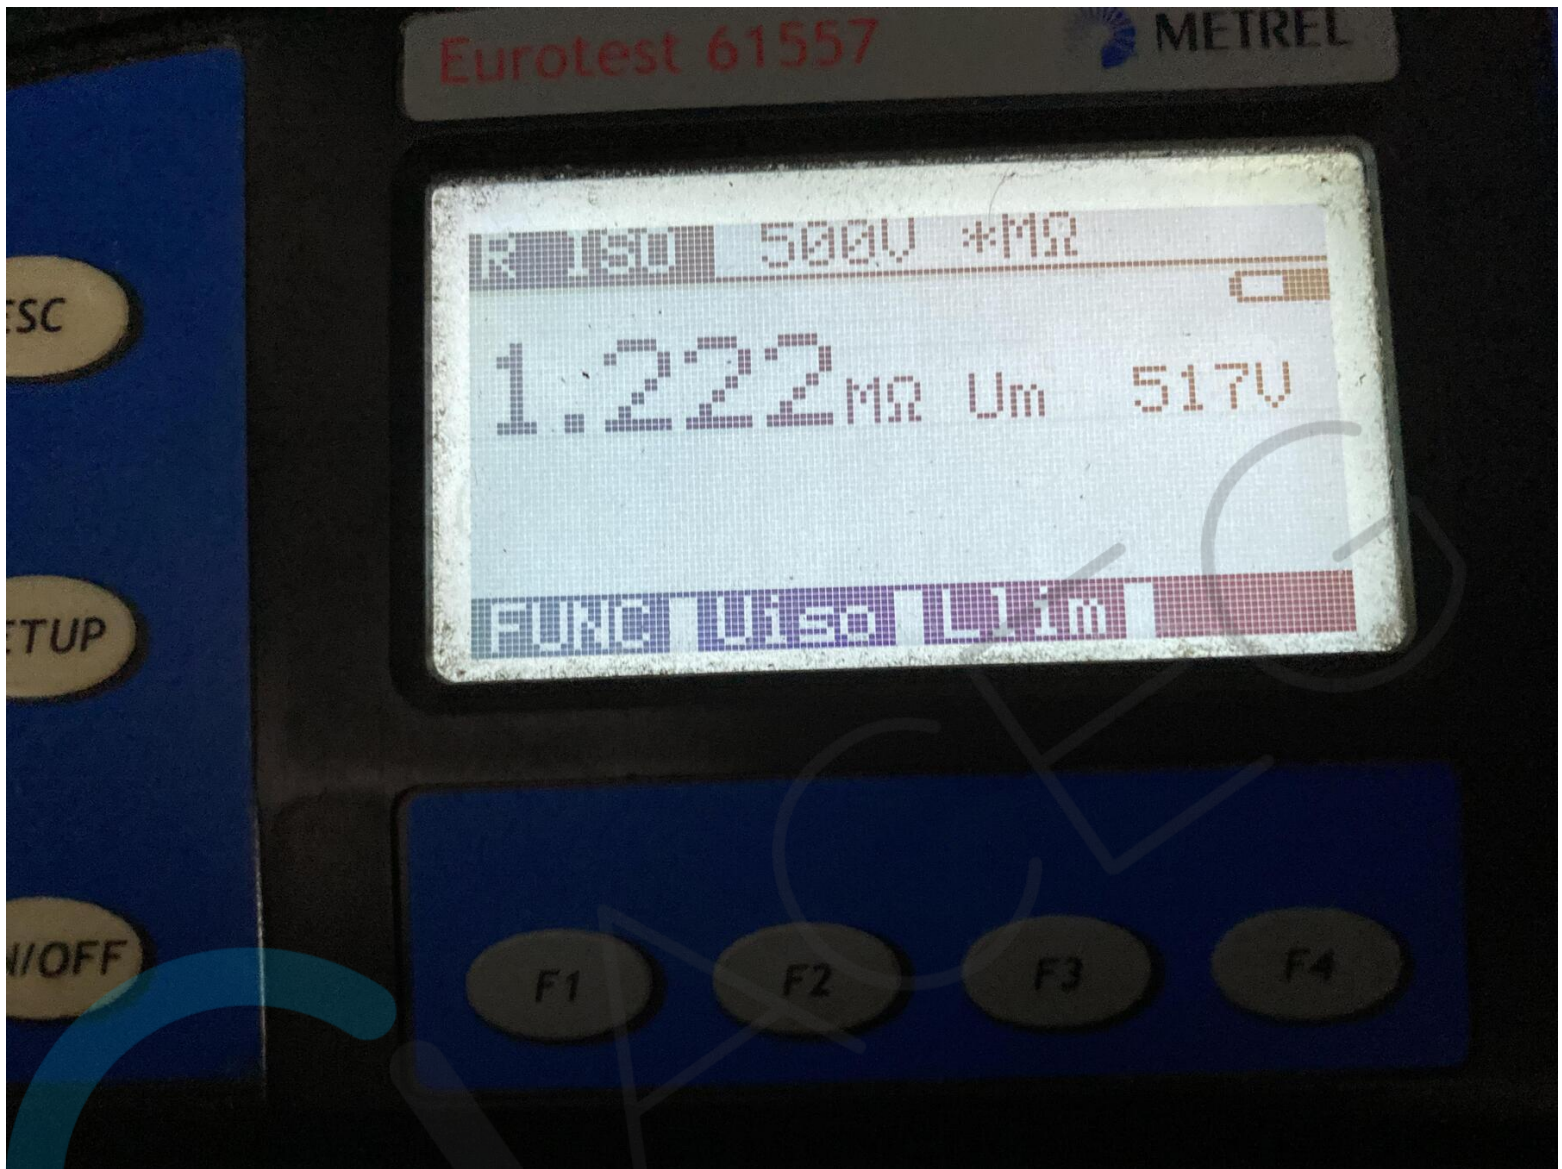

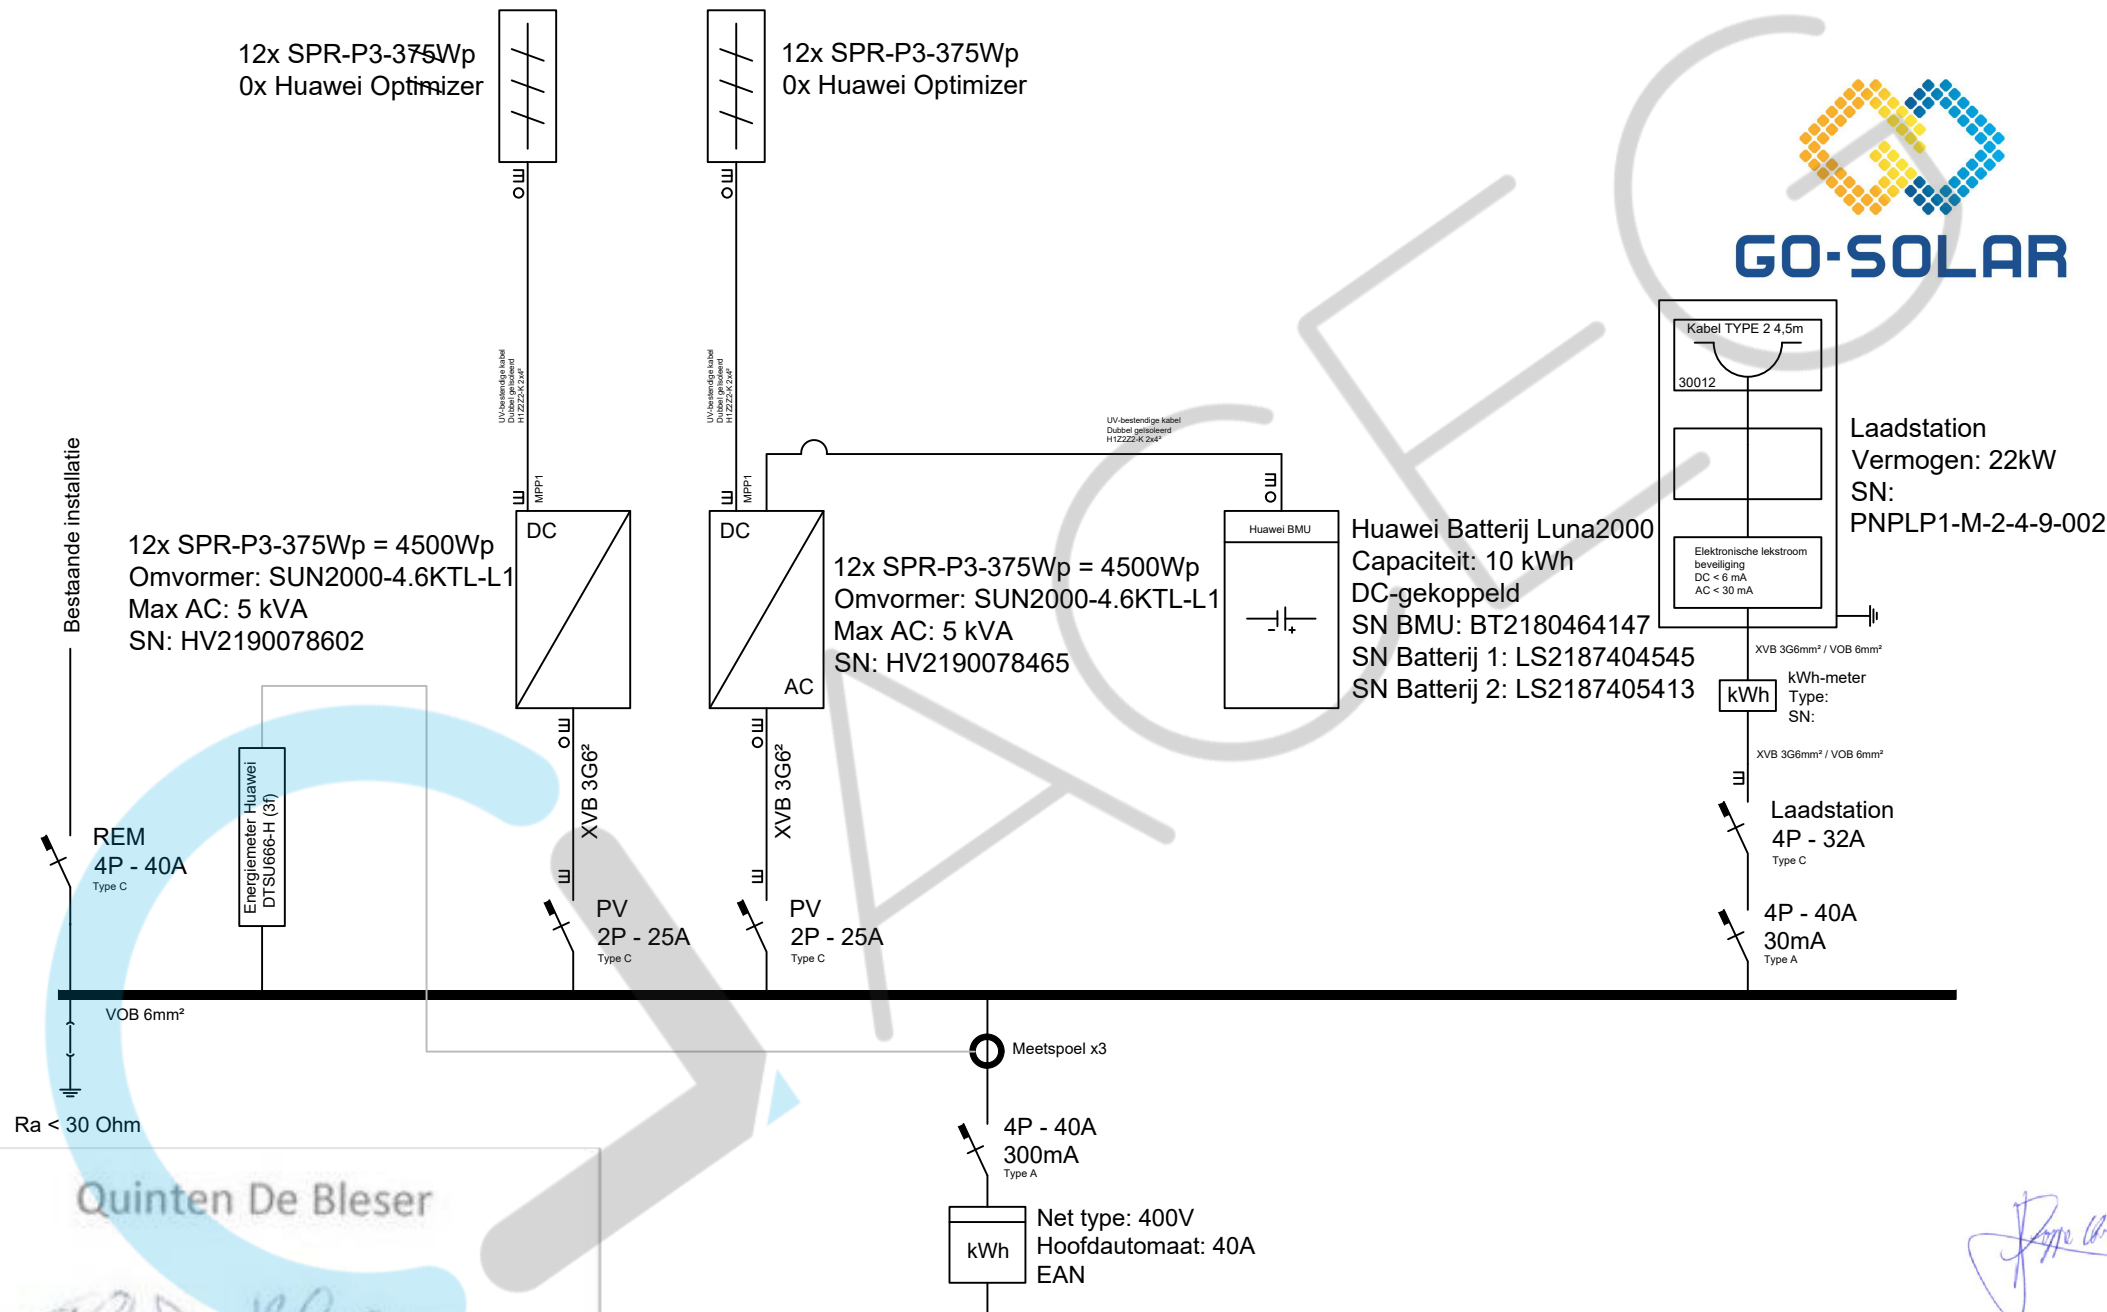

Quinten De Bleser

De afgevaardigde van het erkend organisme :

ACEG VZW - #195

Eendraadschema Fotovoltaïsche Installatie

Jönsson Erwin
Zilverenhoeklaan 16
2950 Kapellen

Verantwoordelijke uitgevoerde werken:

Go-Solar NV
Dommelstraat 72
B-9250 Waasmunster
T 052 69 16 52

www.go-solar.be
info@go-solar.be

Legende:


-  Batterij
-  Omvormer
-  Zekeringskast




Situatieschema Schetsen!!

Laadpaal
= tuin

Leeshoek

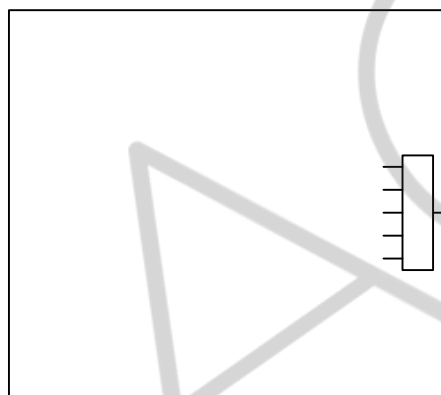

Zolder

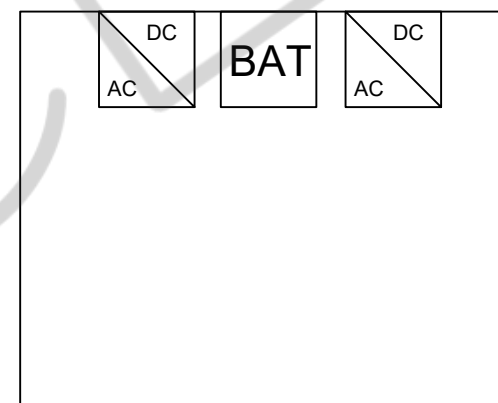

Quinten De Bleser

Kringnummer PV:

De afgevaardigde van het erkend organisme :

ACEG VZW - #195

Situatieschema Fotovoltaïsche Installatie

Jönsson Erwin
Zilverenhoeklaan 16
2950 Kapellen

Verantwoordelijke uitgevoerde werken:

Go-Solar NV
Dommelstraat 72
B-9250 Waasmunster
T 052 69 16 52

www.go-solar.be
info@go-solar.be

