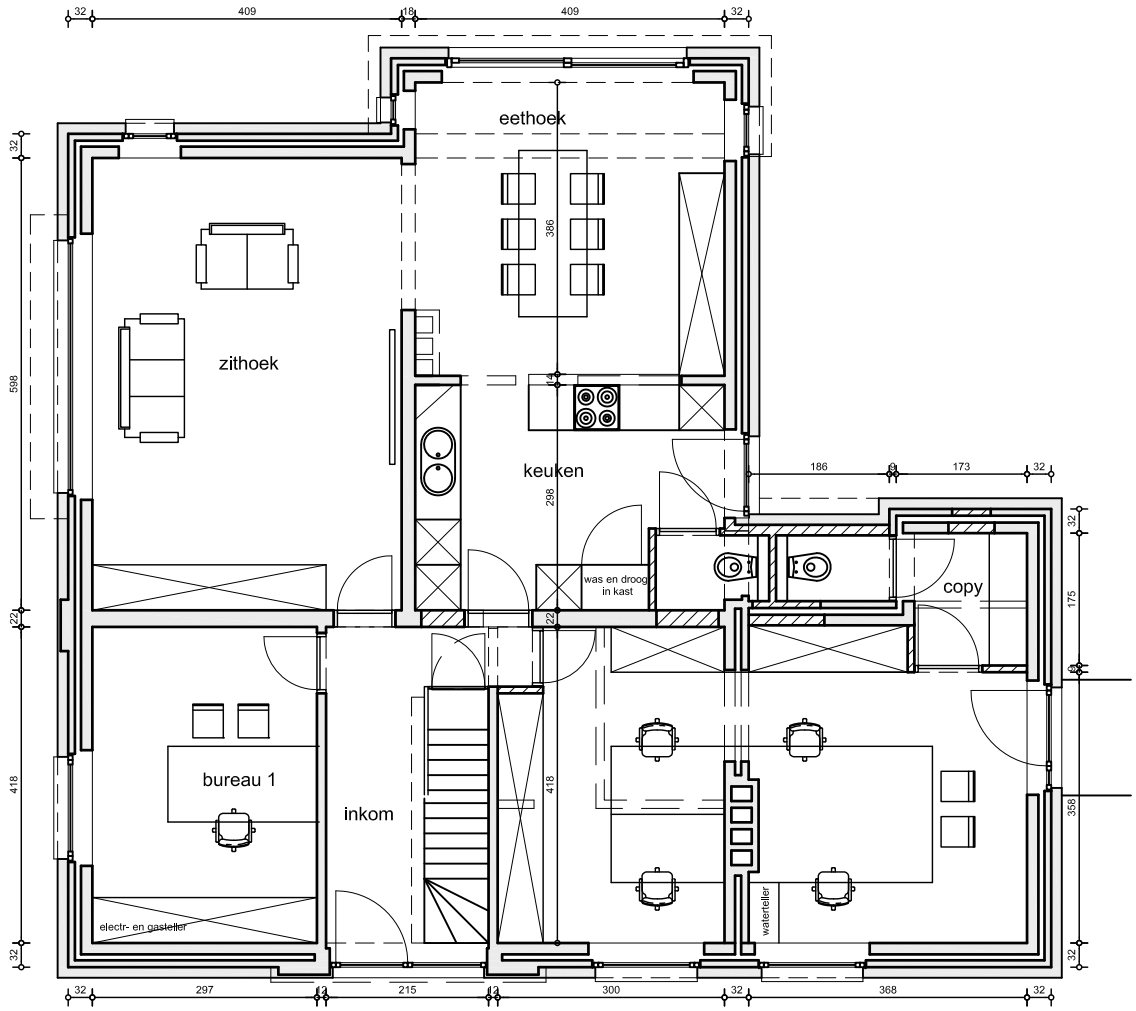

Architecten Baert & Van Der Goten bvba	*De bouwheer:* Annemie Van Schepdael Nanovestraat 76 1745 Opwijk		15.01 *dossiernr.*
Esp 71, 1745 Opwijk Tel.: 052/35.17.20 - Fax.: 052/35.17.02 E-mail: info@bvw-architecten.be	*De opdracht:* Verbouwen van een woning		vo.2a
	Inhoud: gelijkvloers		
	Datum: 9-02-2015	*schaal:* 1/100	*plannr.:*