


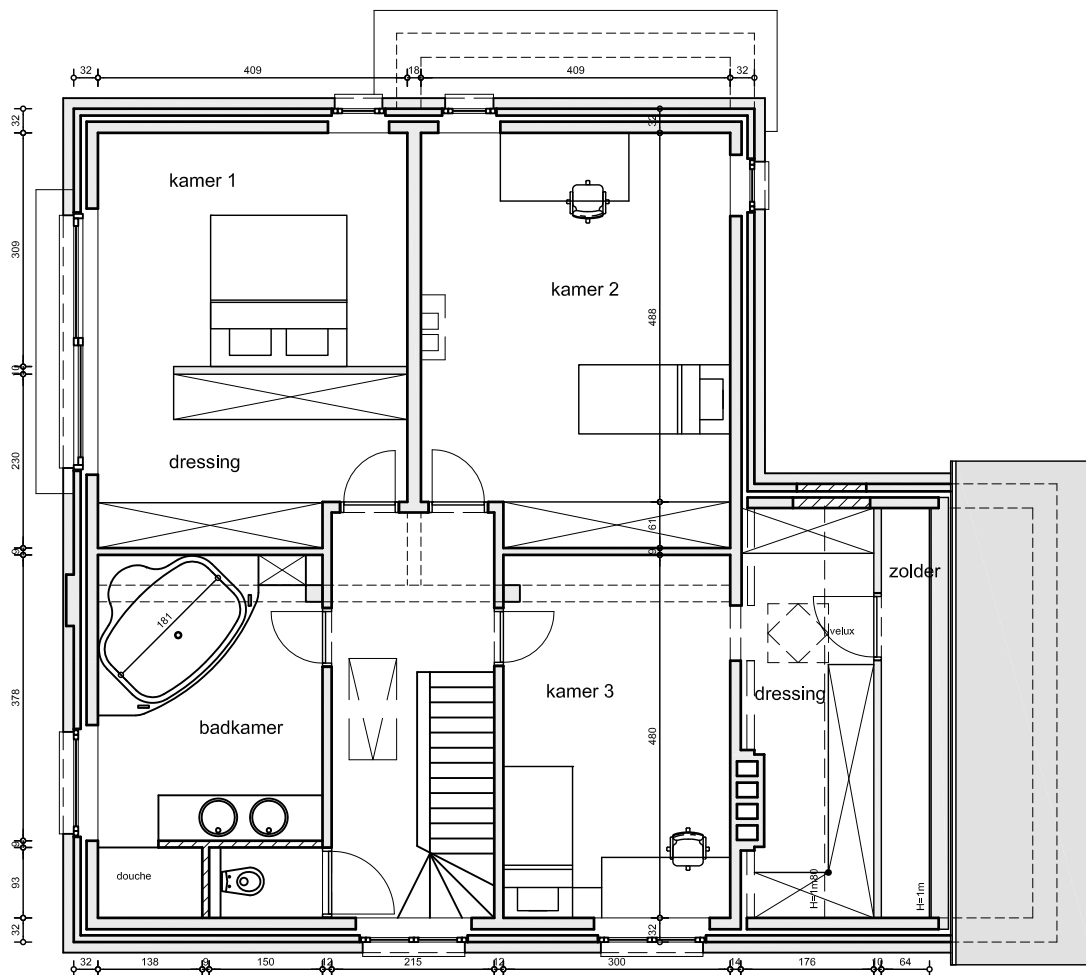

Architecten
Baert & Van Der Goten bvba

Esp 71, 1745 Opwijk
 Tel.: 052/35.17.20 - Fax.: 052/35.17.02
 E-mail: info@bvwa-architecten.be

De bouwheer: Annemie Van Schepdael
 Nanovestraat 76
 1745 Opwijk

De opdracht: Verbouwen van een woning

Inhoud: verdieping

Datum: 09-02-2015

schaal: 1/100

15.01

dossiernr.

vo.2a

plannr.: