

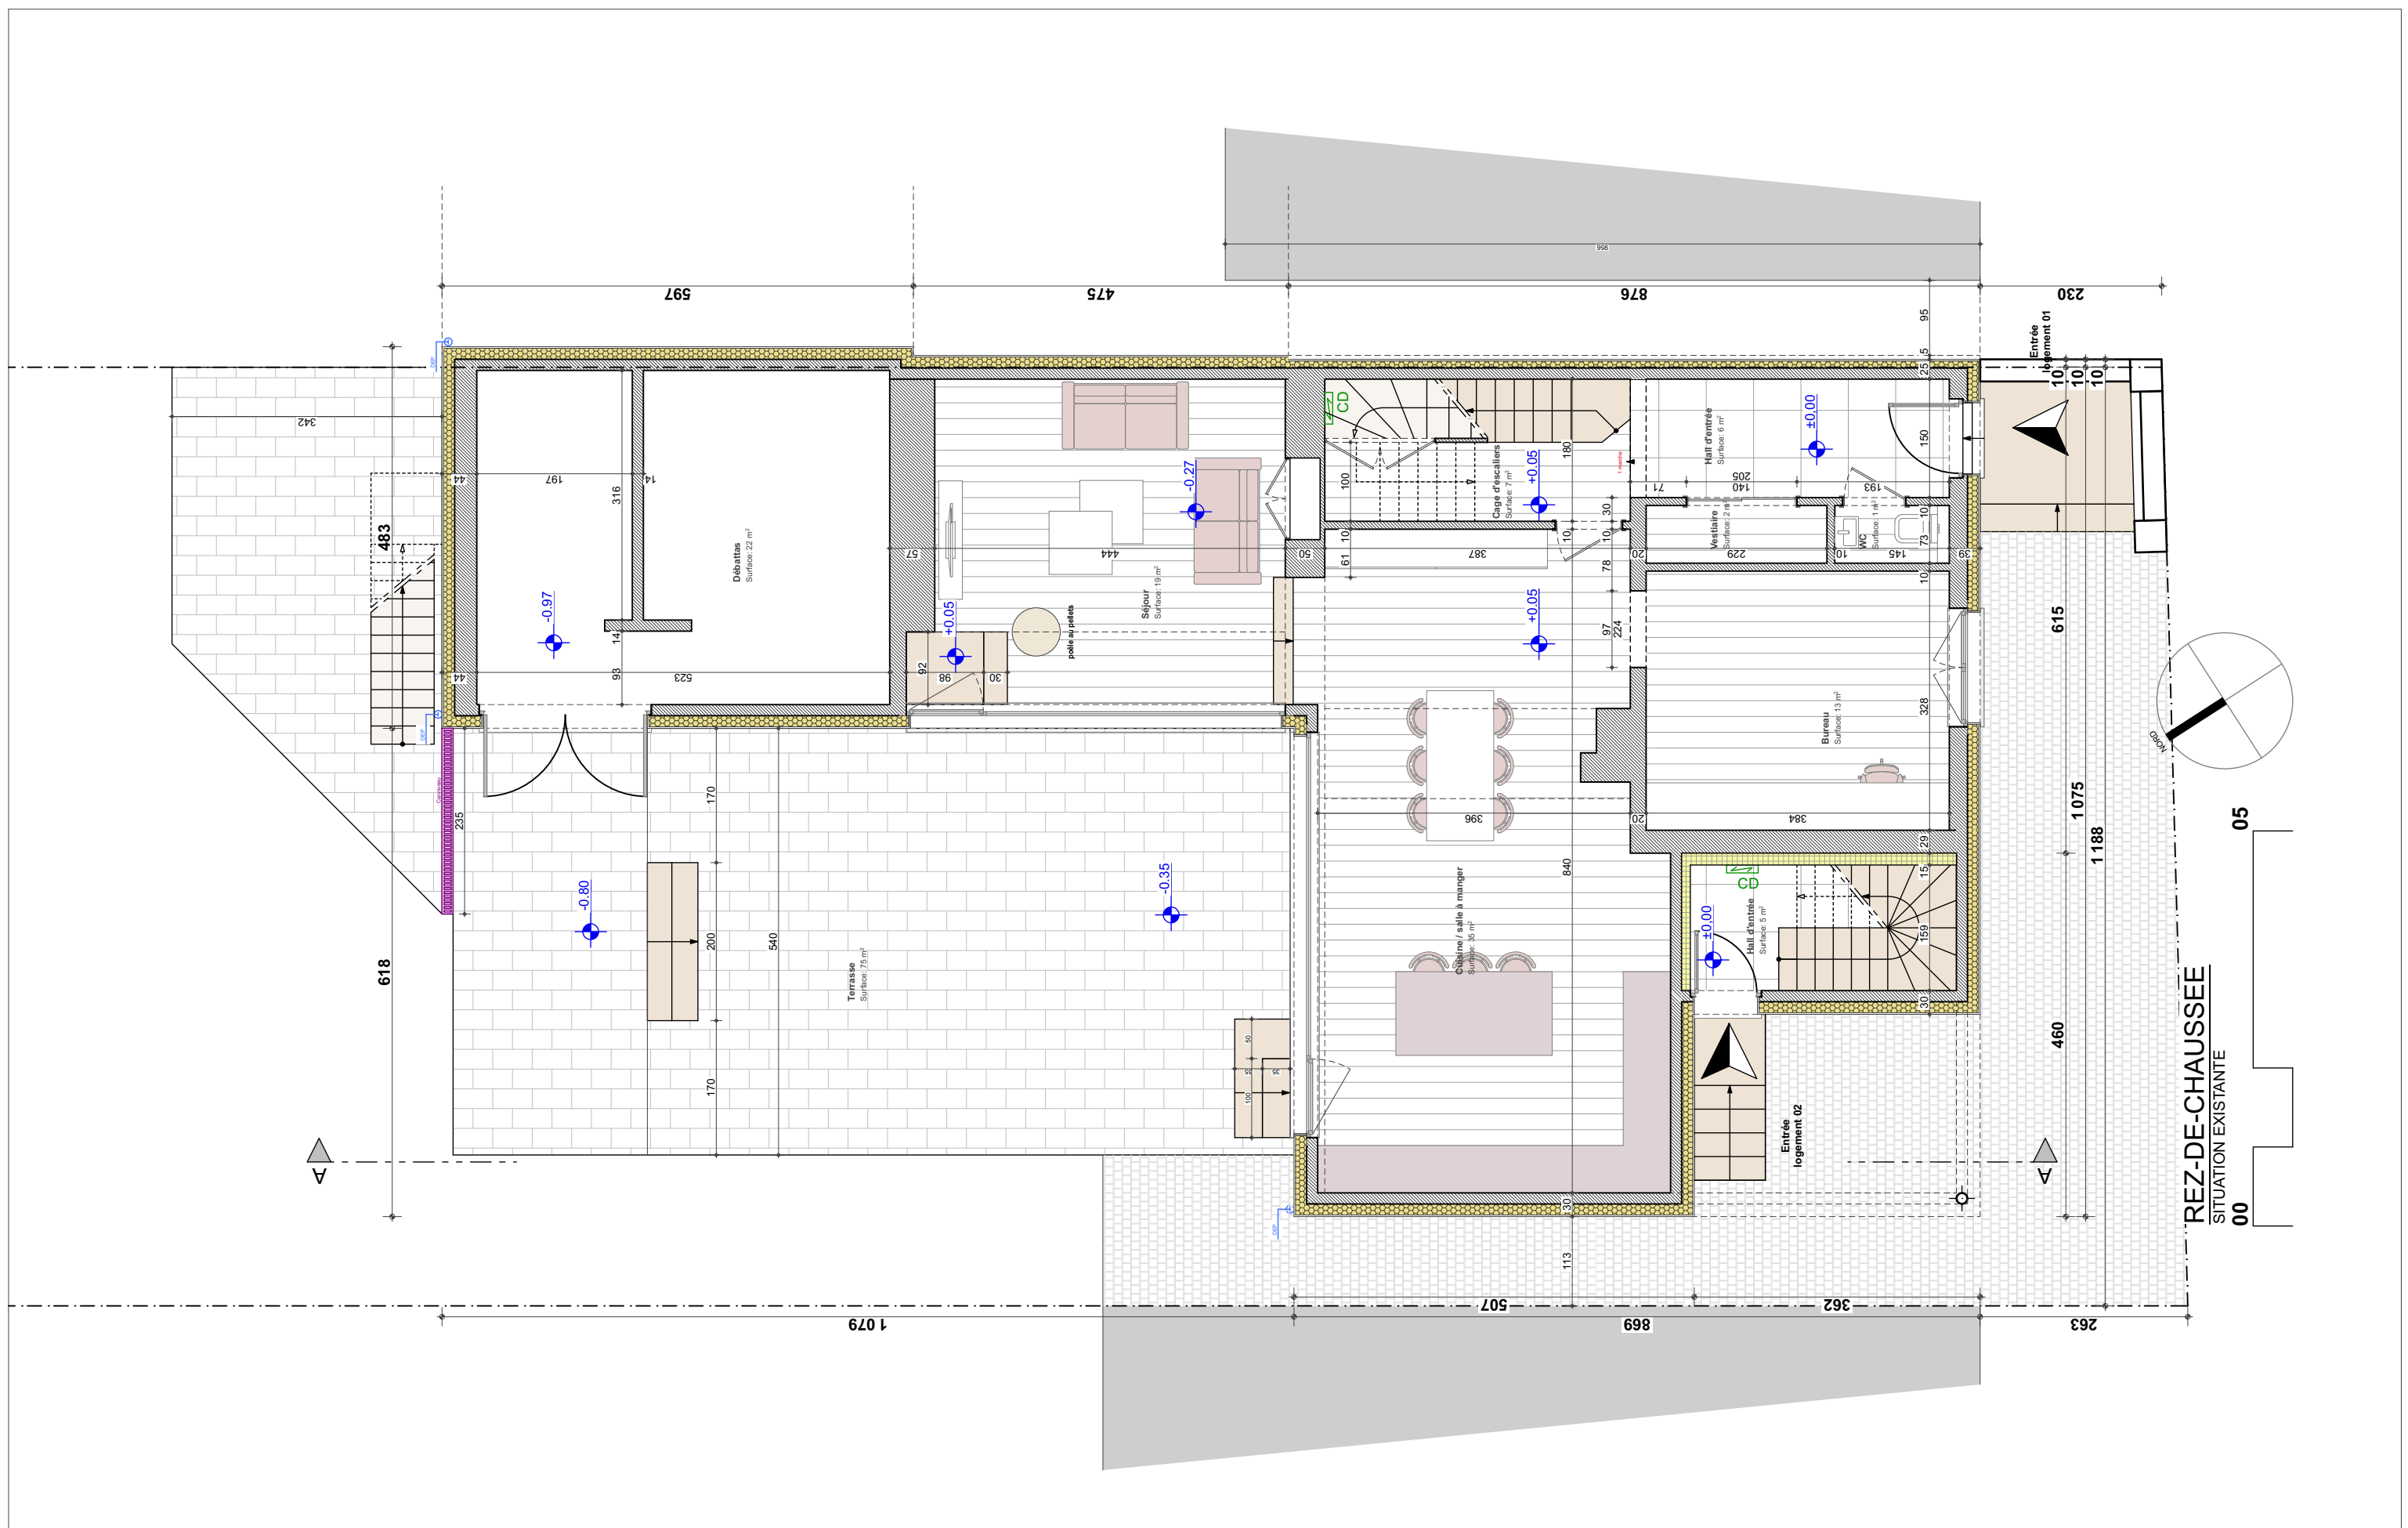
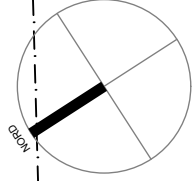


REZ-DE-CHAUSSEE
SITUATION EXISTANTE
00 05

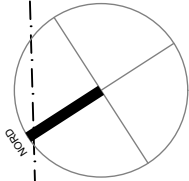


ETAGE
SITUATION EXISTANTE
00

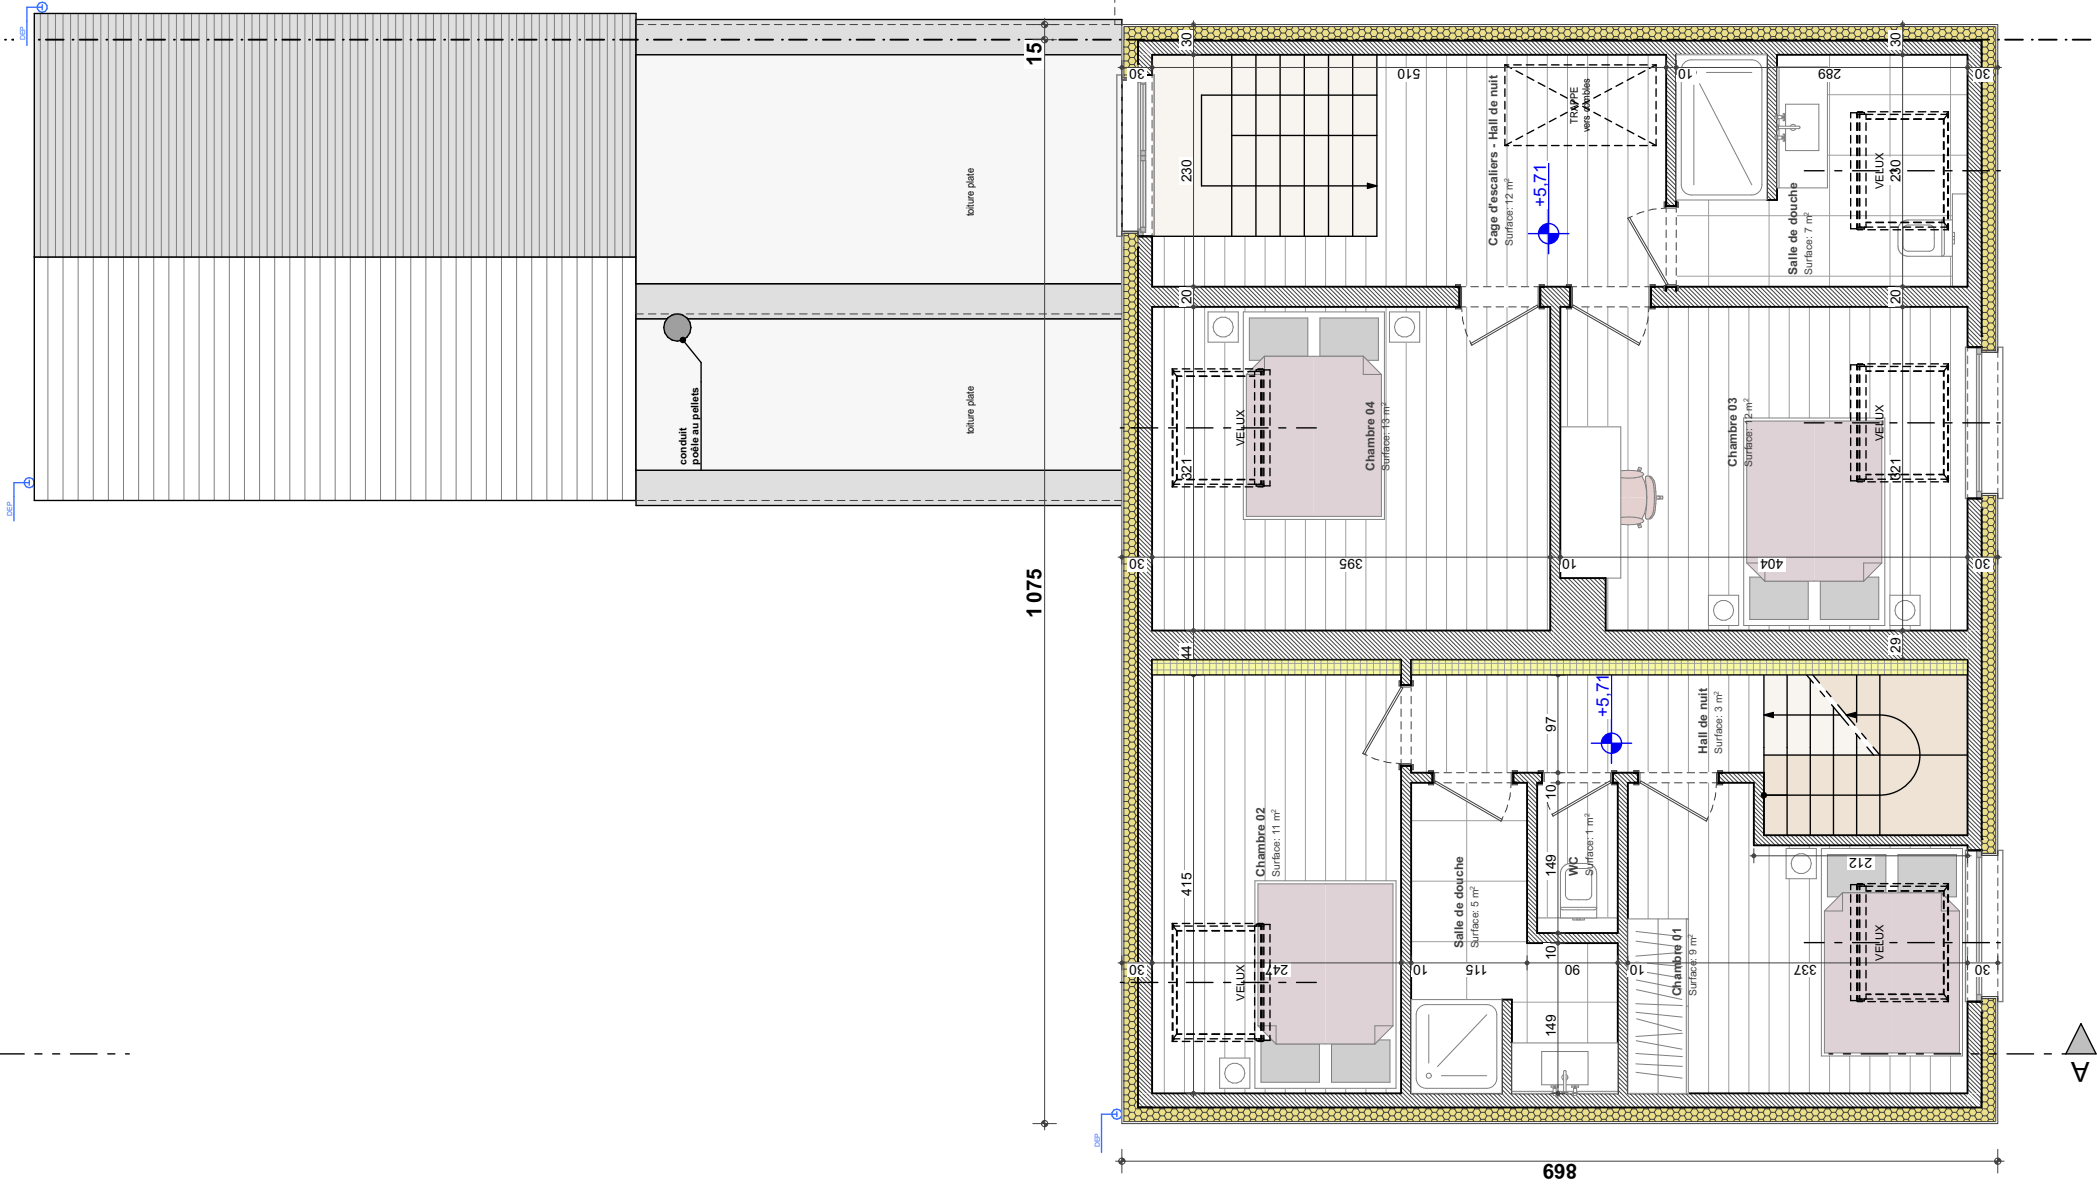

ETAGE TOITURE
SITUATION EXISTANTE
00

05

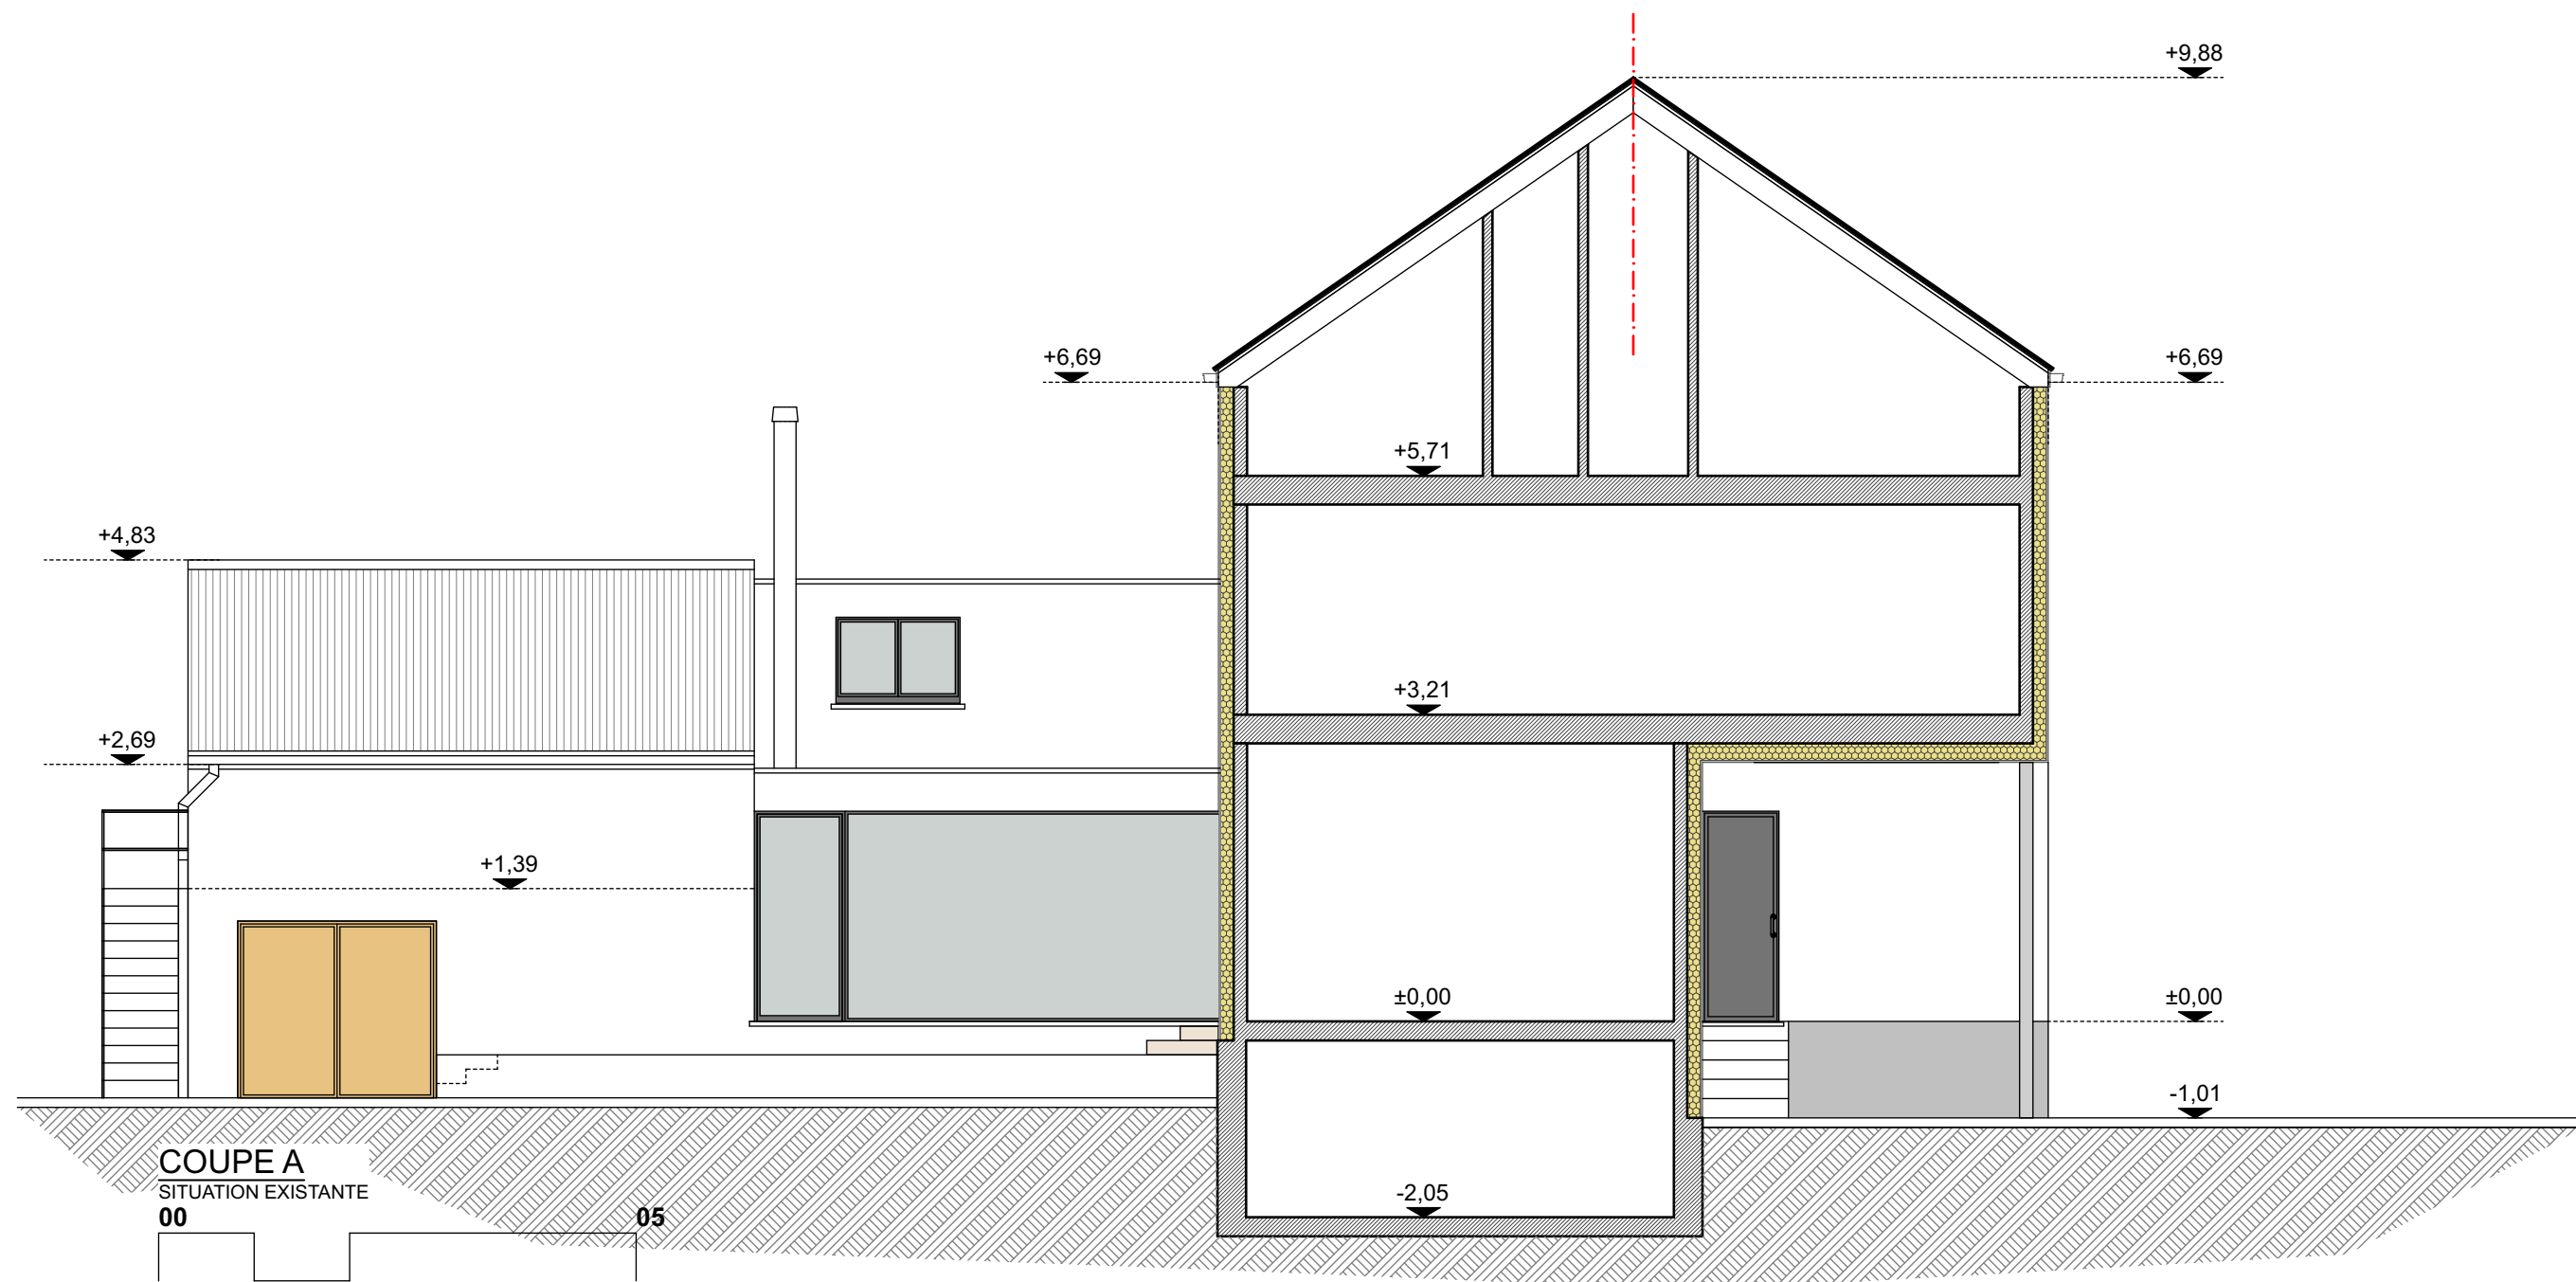


LEGENDE DES MATERIAUX DES FACADES

- | | |
|------|--|
| ← 01 | 1 Enduit de Siloxane blanc sur isolant |
| ← 02 | 2 Menuiseries extérieures en PVC ton gris |
| ← 03 | 3 Seuils en pierre bleue |
| ← 04 | 4 Gouttières et descentes d'eau de pluie en zinc |
| ← 05 | 5 Couverture de toiture en ardoises ton gris foncé |
| ← 06 | 6 Porte en bois |
| ← 07 | 7 Escaliers en galvanisé |
| ← 08 | 8 Garde-corps en bois |
| ← 09 | 9 Soubassement en enduit de ton foncé |



LEGENDE DES MATERIAUX DES FACADES

- 1 Enduit de Siloxane blanc sur isolant
- 2 Menuiseries extérieures en PVC ton gris
- 3 Seuils en pierre bleue
- 4 Gouttières et descentes d'eau de pluie en zinc
- 5 Couverture de toiture en ardoises ton gris foncé
- 6 Porte en bois
- 7 Escaliers en galvanisé
- 8 Garde-corps en bois
- 9 Soubassement en enduit de ton foncé

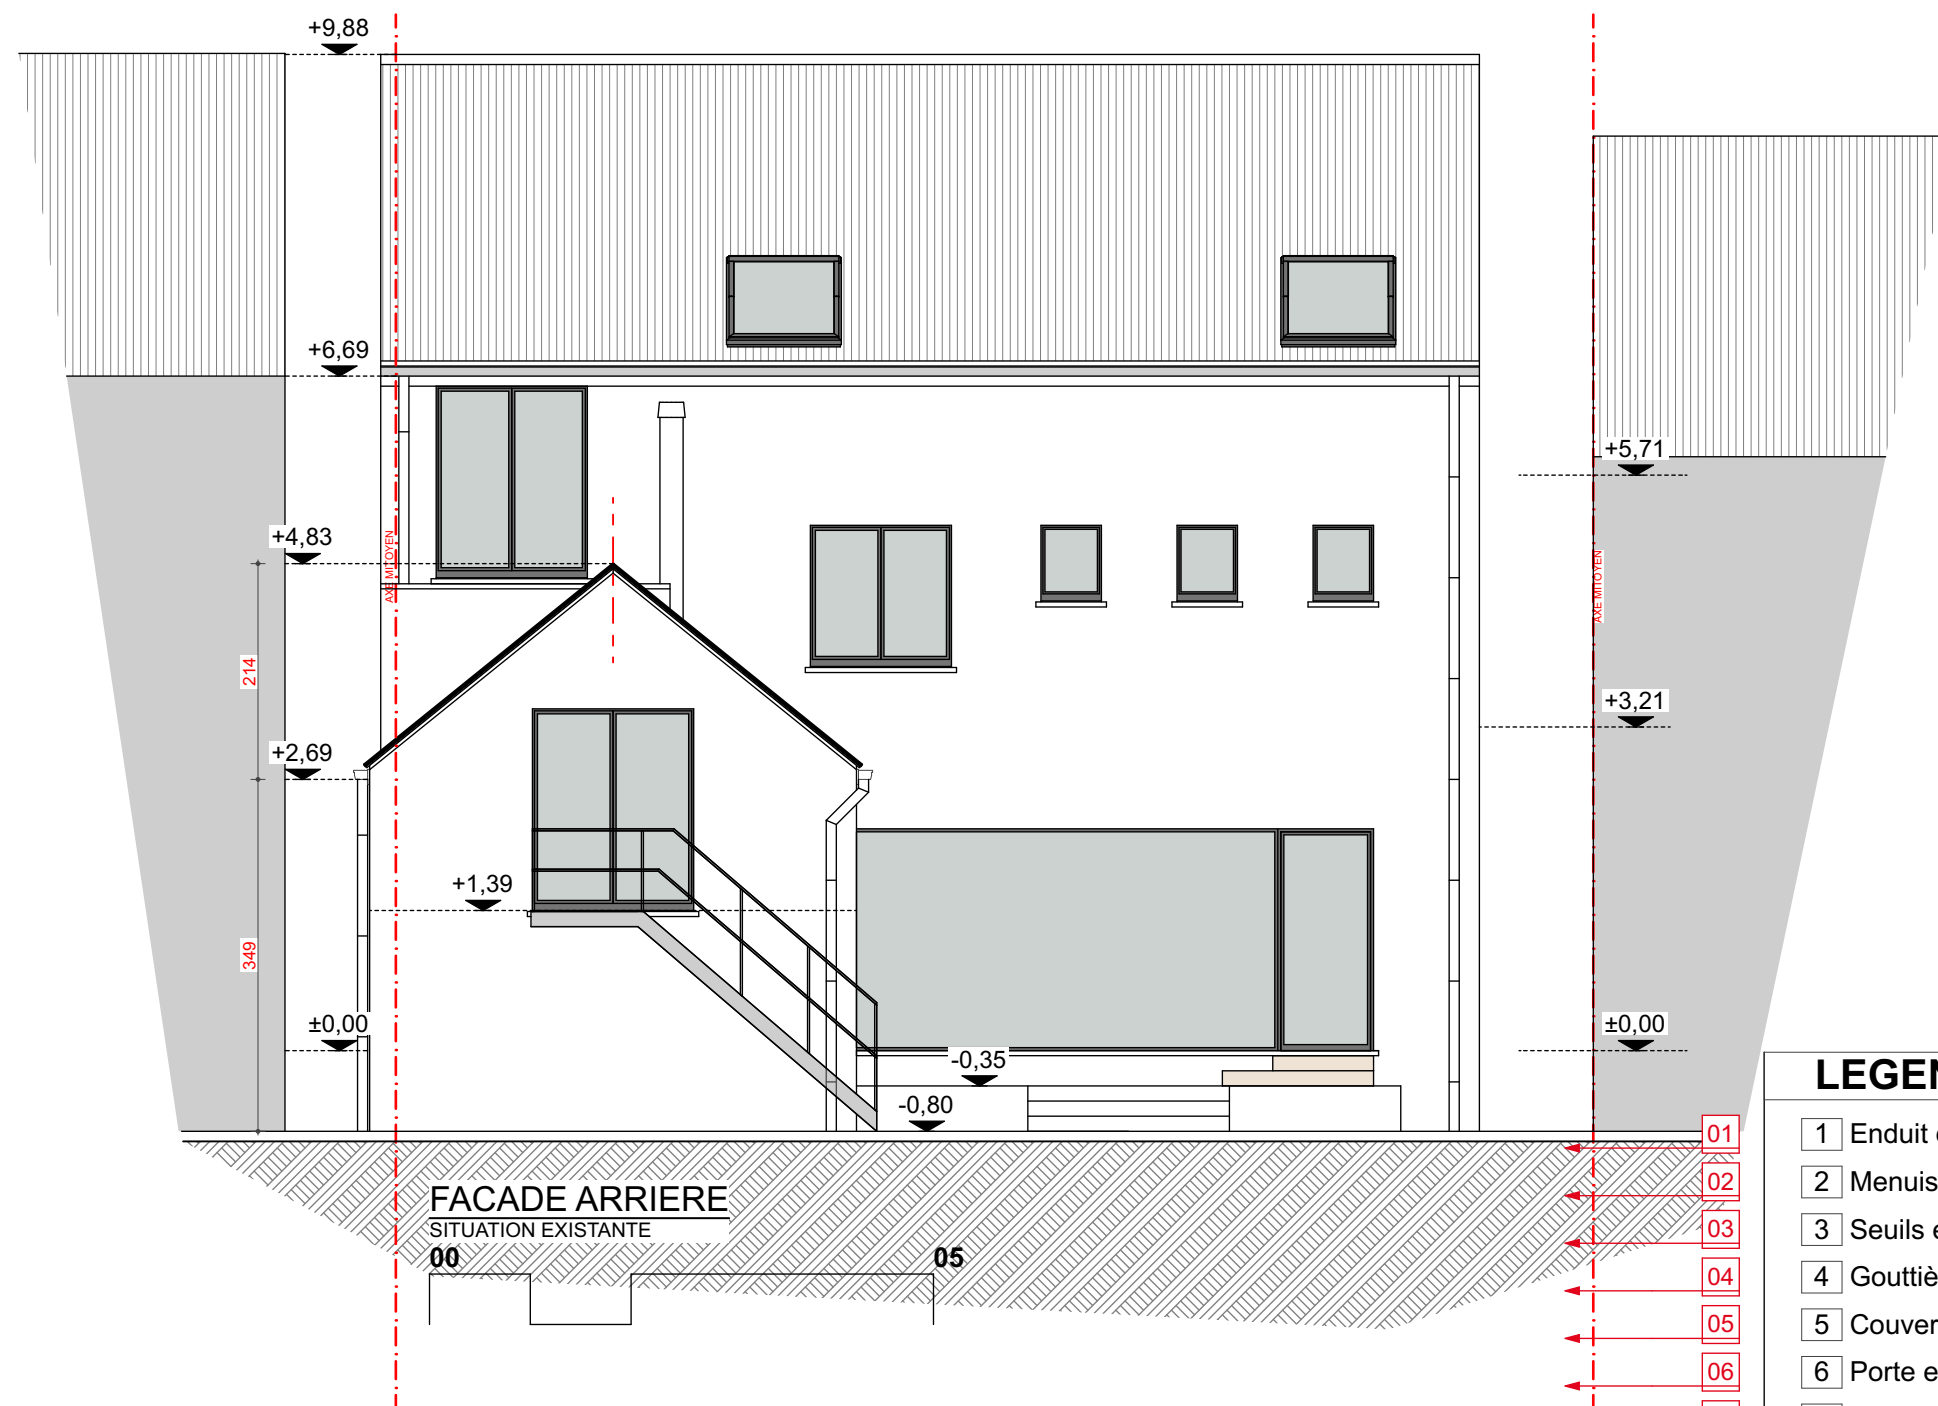

LEGENDE DES MATERIAUX DES FACADES

- | | |
|----|--|
| 01 | Enduit de Siloxane blanc sur isolant |
| 02 | Menuiseries extérieures en PVC ton gris |
| 03 | Seuils en pierre bleue |
| 04 | Gouttières et descentes d'eau de pluie en zinc |
| 05 | Couverture de toiture en ardoises ton gris foncé |
| 06 | Porte en bois |
| 07 | Escaliers en galvanisé |
| 08 | Garde-corps en bois |
| 09 | Soubassement en enduit de ton foncé |