


Referentienummer afbakeningsplans: 72017 / 10223

Grondplannen

nr. 190/B
Opp. vlg. met.: 07a 04ca
Opp. vlg. kad.: 07a 10ca

Beschrijving van de Loten:
(vermelde oppervlaktes werden intra-muros berekend)

- Te1** terras horende bij woning 1, privaatief
ex/nr. 190/B, Opp.: 00a 13ca 96dm²
- Te2** terras horende bij woning 2, privaatief
ex/nr. 190/B, Opp.: 00a 14ca 56dm²
- Te3** terras horende bij woning 3, privaatief
ex/nr. 190/B, Opp.: 00a 19ca 42dm²
- P2** autostandplaats horende bij woning 2, privaatief
ex/nr. 190/B, Opp.: 00a 19ca 06dm²
- Tu1** grond met tuin horende bij woning 1,
exclusief gebruiksrecht
ex/nr. 190/B, Opp.: 00a 61ca 26dm²
- Tu2** grond met tuin horende bij woning 2,
exclusief gebruiksrecht
ex/nr. 190/B, Opp.: 00a 50ca 95dm²
- Tu3** grond met tuin horende bij woning 3,
exclusief gebruiksrecht
ex/nr. 190/B, Opp.: 00a 82ca 93dm²

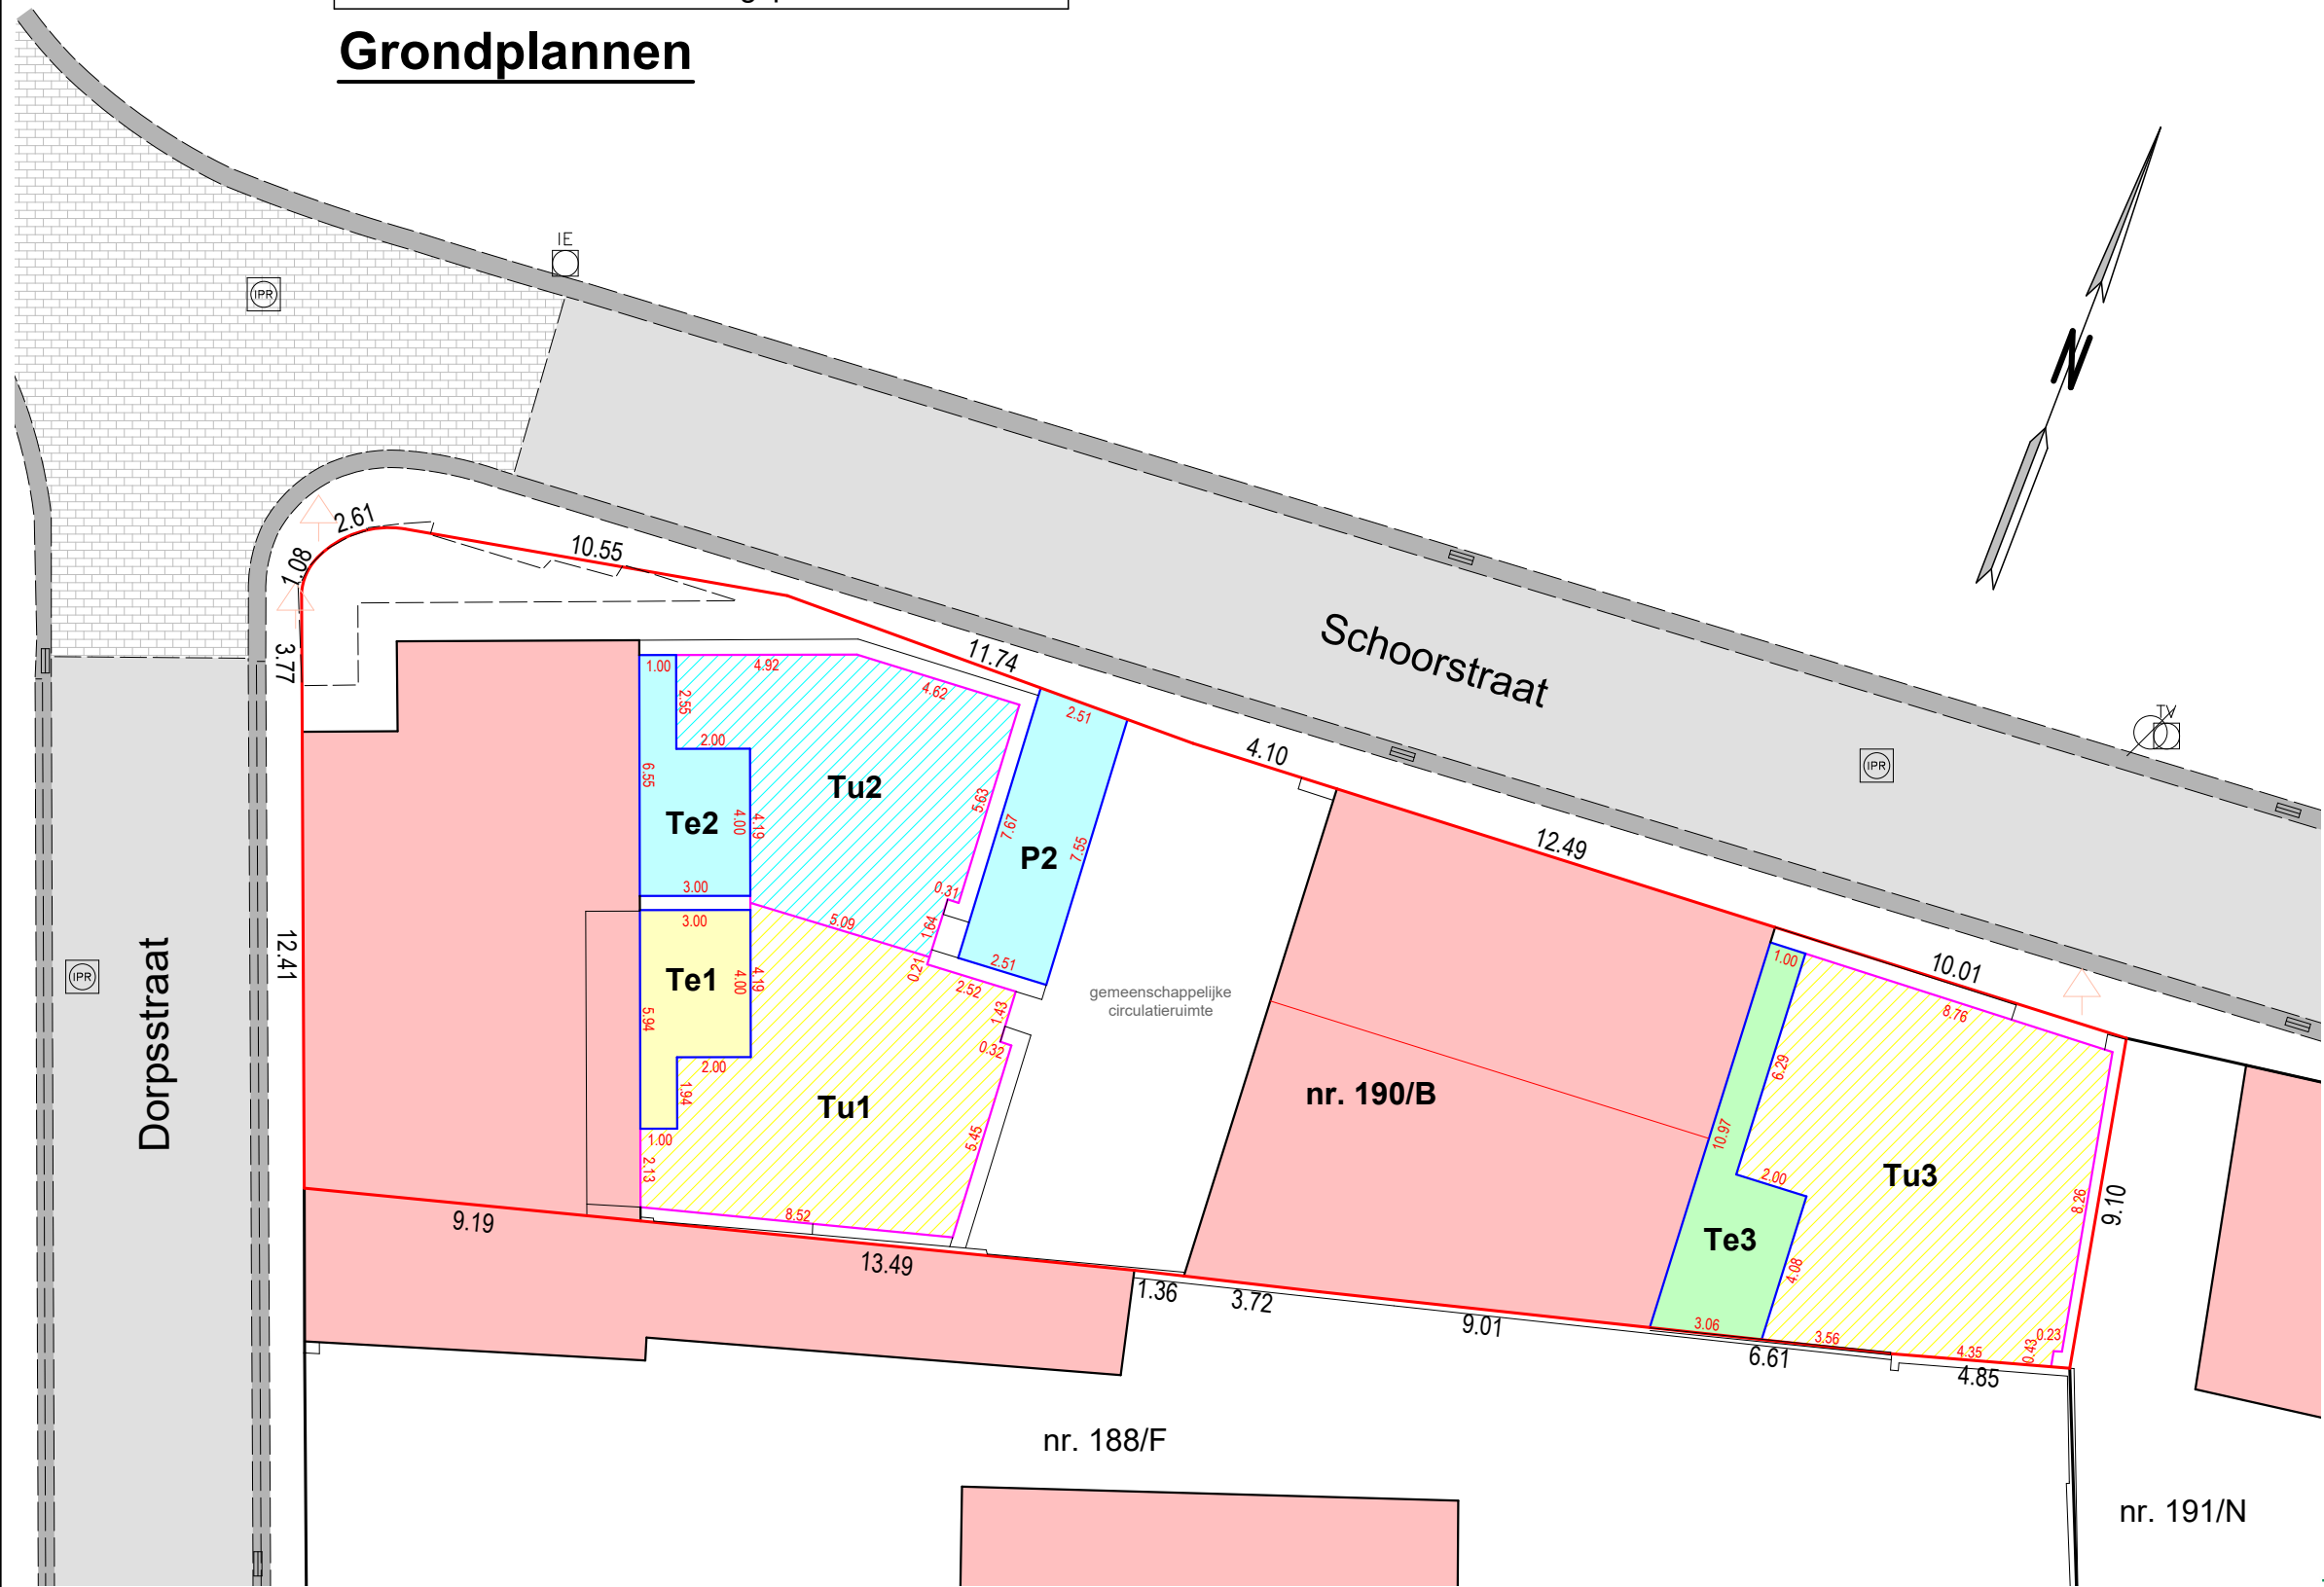

LEGENDE

- perceelsgrens
- grens privatieven
- grens gebruiksrechten
- binnenmuren

KAVELS

- Woning 1, Opp.: 202.77 m²
- Woning 2, Opp.: 156.86 m²
- Woning 3, Opp.: 212.96 m²

Opmerking:

- De op dit plan weergegeven perceelsgrenzen zijn bepaald op ons Opmetingsplan 7354/1 dd. 23/06/2026
- Vanwege niet voltooide bouwwerken zijn deze bouwplannen in stand gekomen door een combinatie van opmeting en vergunde bouwplannen

LANDMETERS &
VASTGOED *experten* B.V.

Stationswal 26, 3960 Bree, tel.: 089 44 00 08

Echt verklaard te Bree op 23/06/2026
Aangepast op

De Landmeter - Expert

Leo Rutten

landmeter-expert beëdigd door de rechtbank van eerste aanleg
van Tongeren dd. 03 november 2006
Inschrijvingsnummer op het tableau van beoefenaars LAN / 06 1261.
ondernemersnummer 0474 134 614

Schaal: 1/200
Dossier: 7354/2