



Grondplannen

nr. 190/B
Opp. vlg. met.: 07a 04ca
Opp. vlg. kad.: 07a 10ca


Kelder

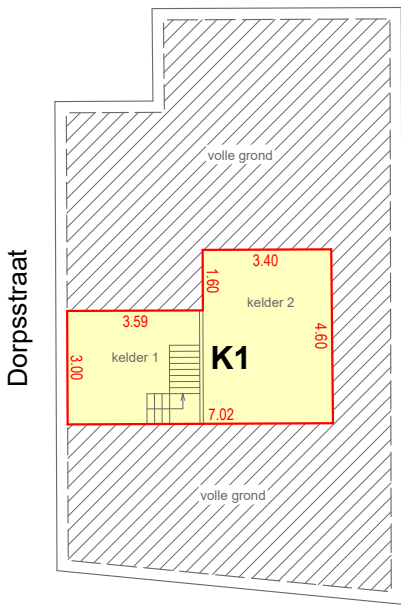



Gelijkvloers

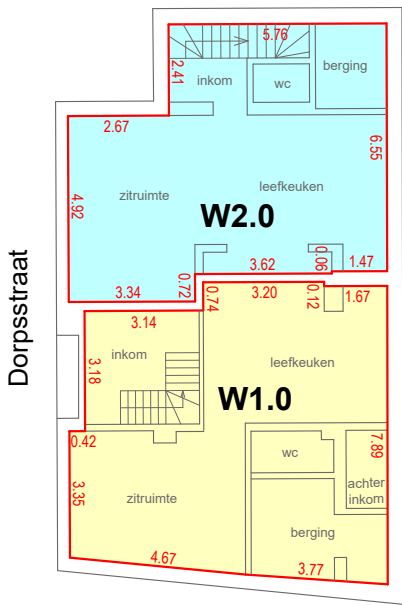

Verdiep +1

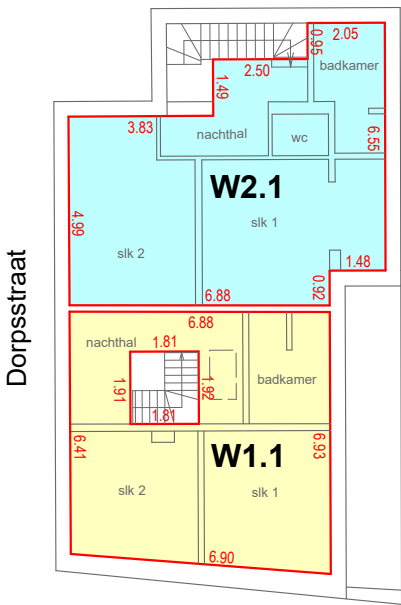


Zolder

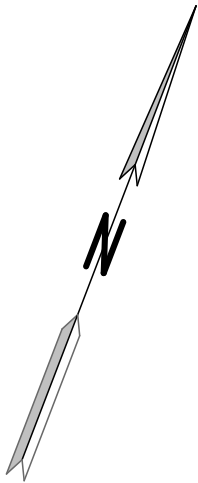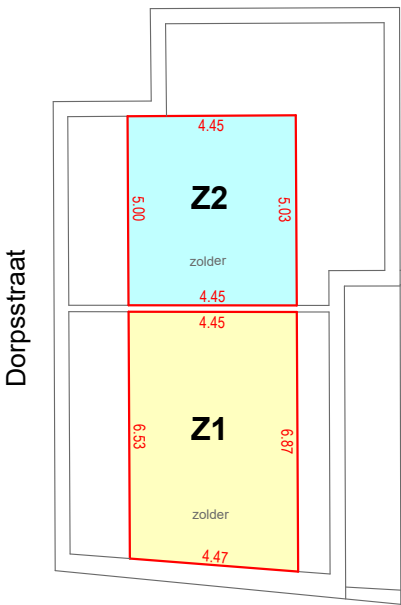

Beschrijving van de Loten:
(vermelde oppervlaktes werden intra-muros berekend)

- K1** kelder horende bij woning 1, privaatief ex/nr. 190/B, Opp.: 00a 26ca 48dm²
- W1.0** ruimtes horende bij woning 1, privaatief ex/nr. 190/B, Opp.: 00a 60ca 35dm²
- W2.0** ruimtes horende bij woning 2, privaatief ex/nr. 190/B, Opp.: 00a 51ca 61dm²
- W3.0** ruimtes horende bij woning 3, privaatief ex/nr. 190/B, Opp.: 00a 66ca 68dm²
- C1** carport horende bij woning 1, privaatief ex/nr. 190/B, Opp.: 00a 29ca 77dm²
- C3** carport horende bij woning 3, privaatief ex/nr. 190/B, Opp.: 00a 29ca 25dm²
- W1.1** ruimtes horende bij woning 1, privaatief ex/nr. 190/B, Opp.: 00a 42ca 41dm²
- W2.1** ruimtes horende bij woning 2, privaatief ex/nr. 190/B, Opp.: 00a 49ca 32dm²
- W3.1** ruimtes horende bij woning 3, privaatief ex/nr. 190/B, Opp.: 00a 58ca 77dm²
- Z1** zolderruimtes horende bij woning 1, privaatief ex/nr. 190/B, Opp.: 00a 29ca 80dm²
- Z2** zolderruimtes horende bij woning 2, privaatief ex/nr. 190/B, Opp.: 00a 22ca 31dm²
- Z3** zolderruimtes horende bij woning 3, privaatief ex/nr. 190/B, Opp.: 00a 38ca 84dm²


Gelijkvloers

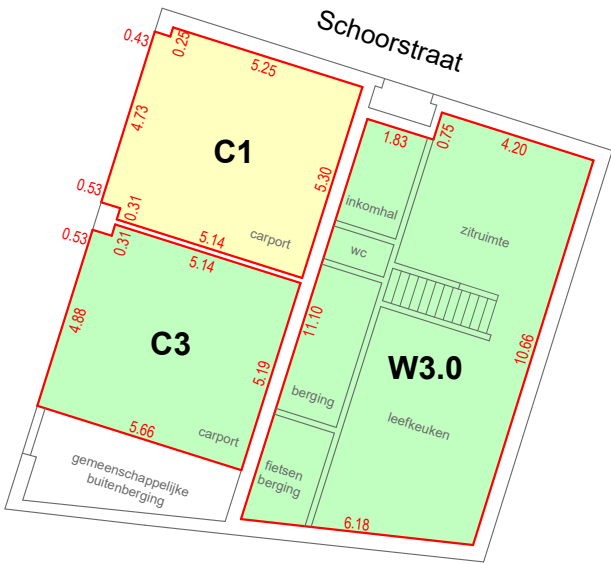

Verdiep +1



Zolder

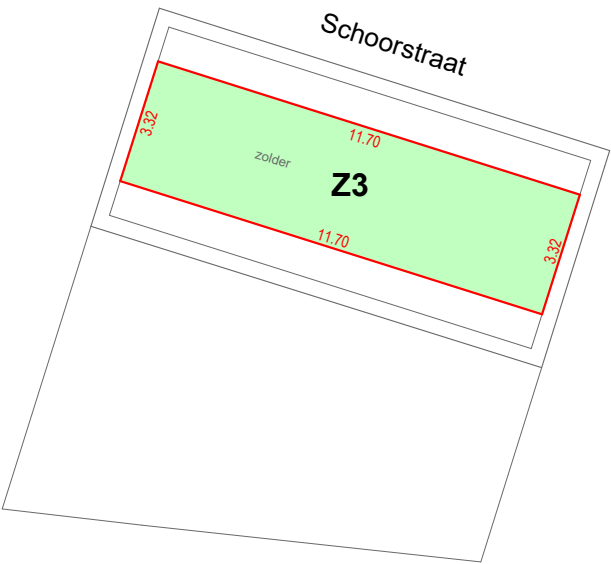

LEGENDE

- perceelsgrens
- grens privatieven
- grens gebruiksrechten
- binnenmuren

KAVELS

- Woning 1, Opp.: 202.77 m²
- Woning 2, Opp.: 156.86 m²
- Woning 3, Opp.: 212.96 m²

Opmerking:

- De op dit plan weergegeven perceelsgrenzen zijn bepaald op ons Opmetingsplan 7354/1 dd. 23/06/2026
- Vanwege niet voltooide bouwwerken zijn deze bouwplannen in stand gekomen door een combinatie van opmeting en vergunde bouwplannen

LANDMETERS &
VASTGOED *experten* B.V.

Stationswal 26, 3960 Bree, tel.: 089 44 00 08

Echt verklaard te Bree op 23/06/2026
Aangepast op

De Landmeter - Expert

Leo Rutten

landmeter-expert beëdigd door de rechtbank van eerste aanleg van Tongeren dd. 03 november 2006
Inschrijvingsnummer op het tableau van beoefenaars LAN / 06 1261.
ondernemersnummer 0474 134 614

Schaal: 1/200
Dossier: 7354/3