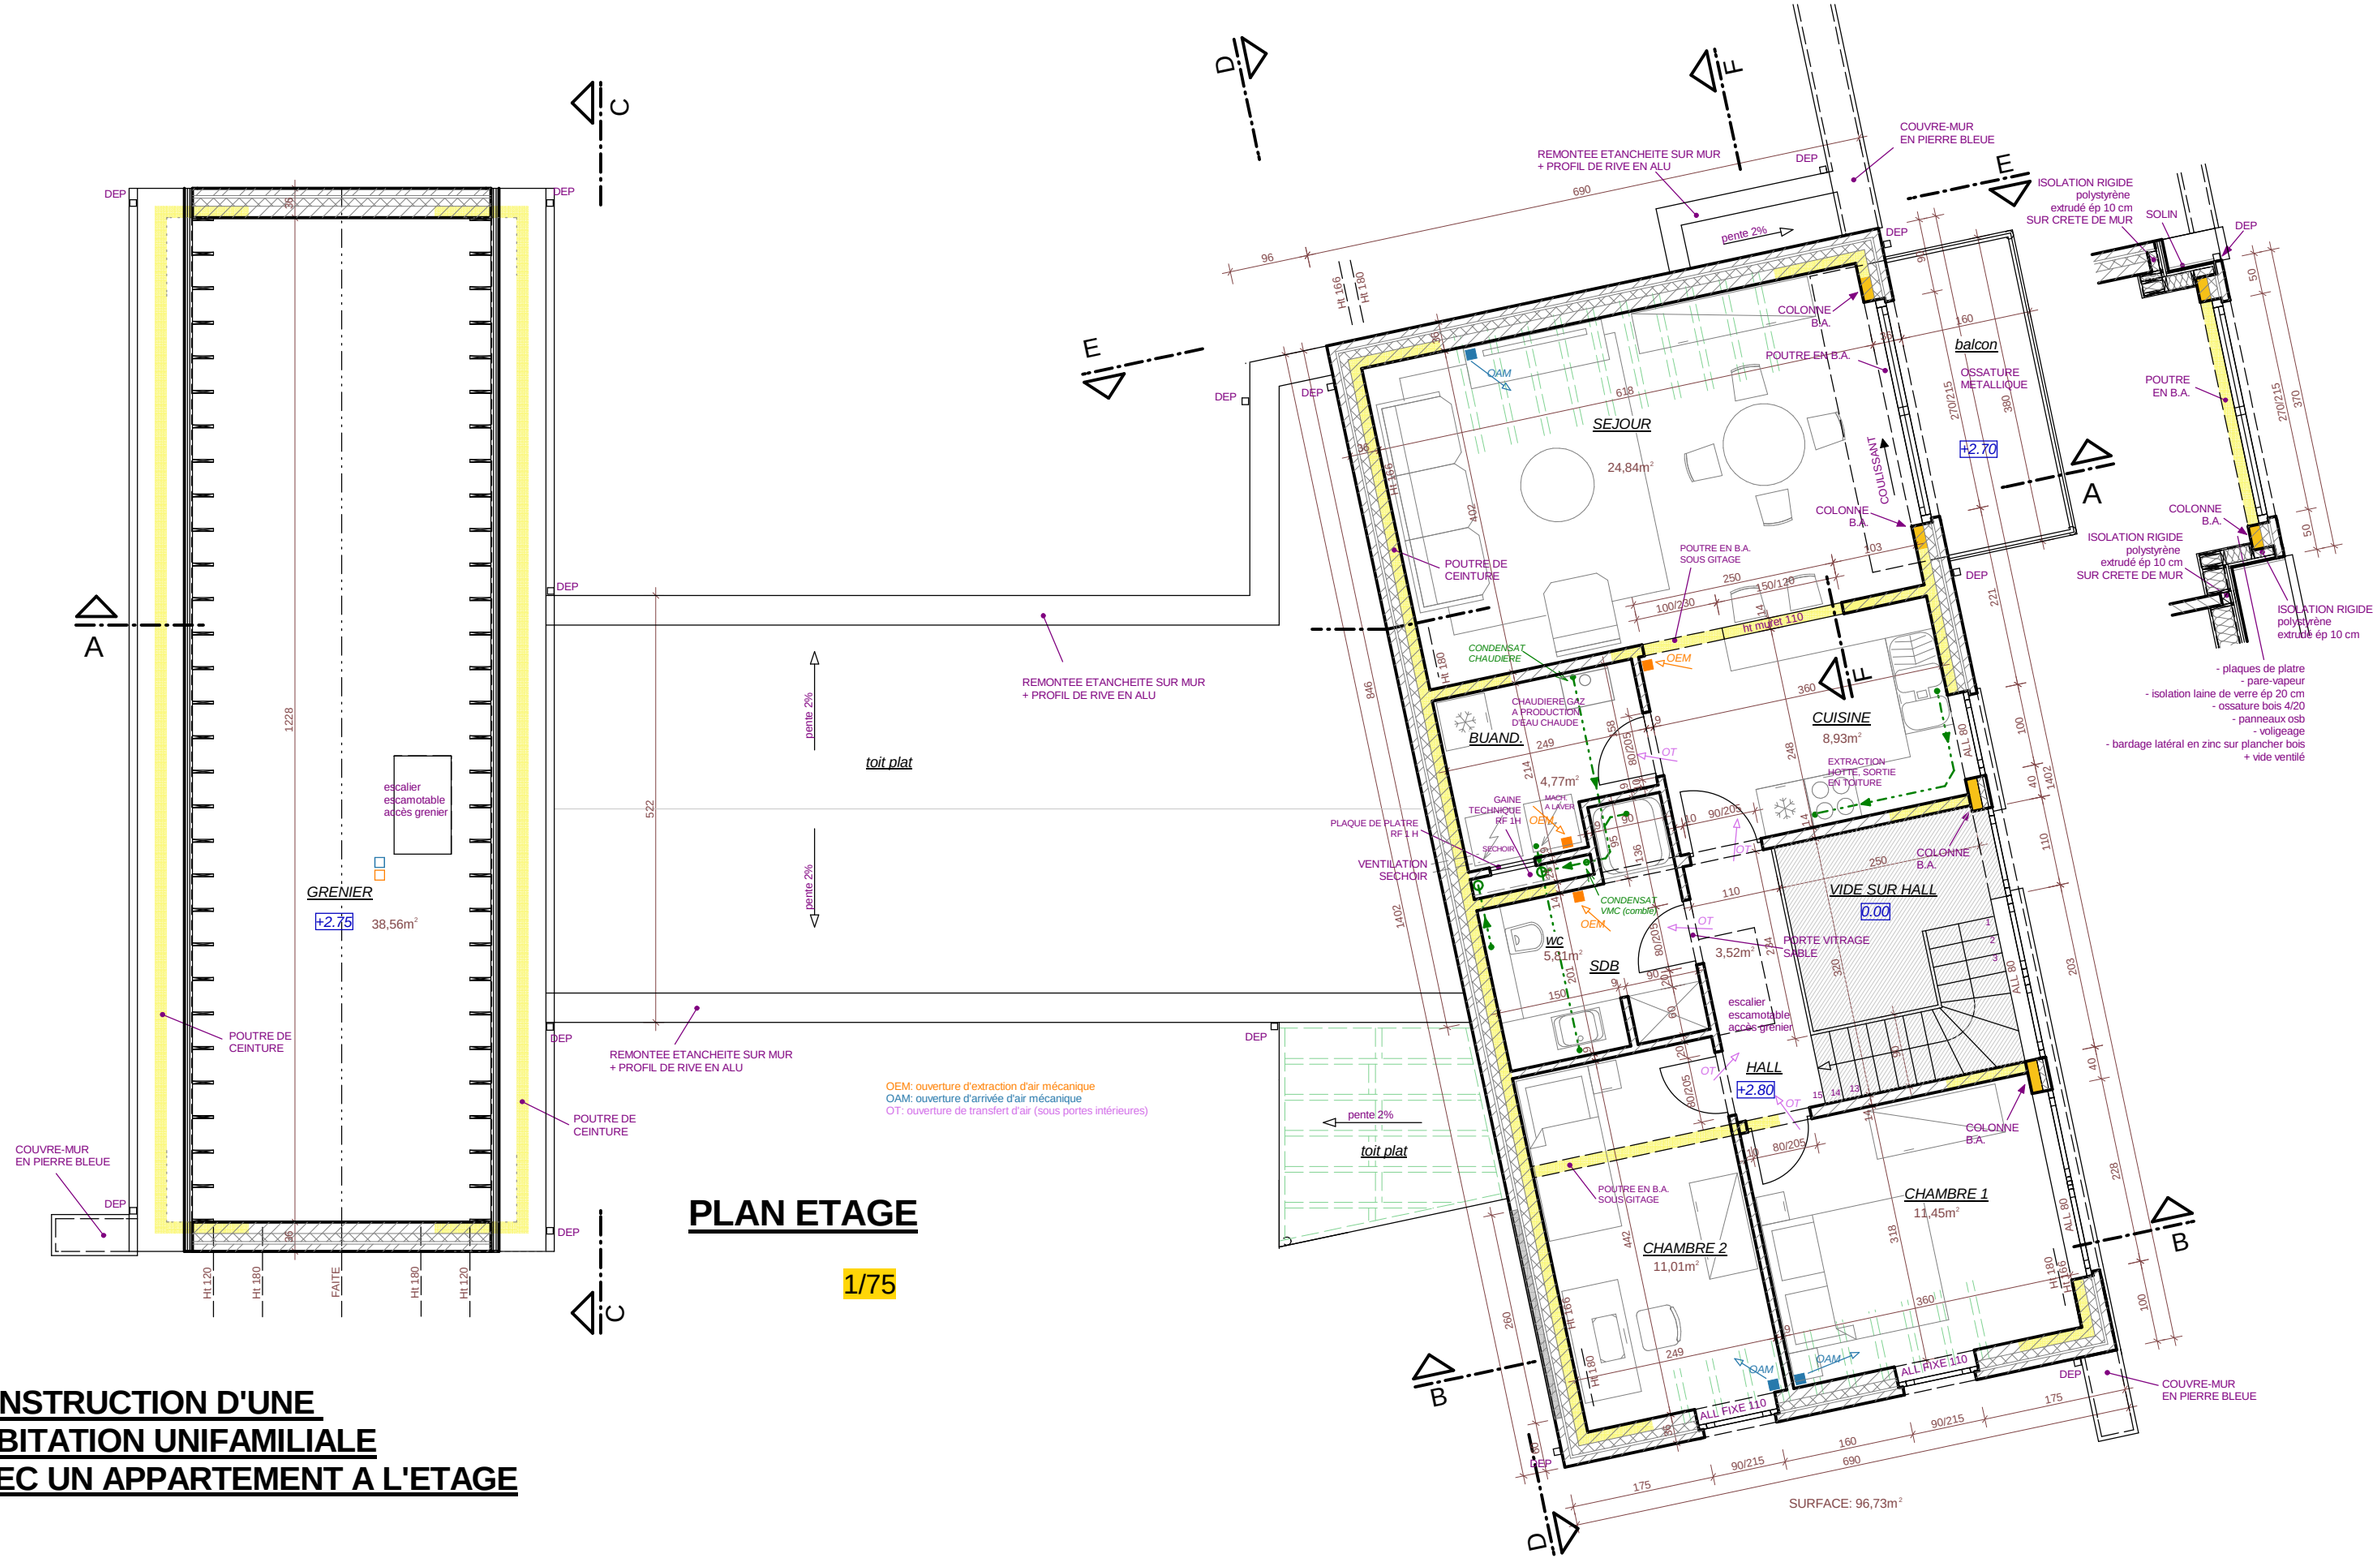

PLAN ETAGE

1/75

CONSTRUCTION D'UNE HABITATION UNIFAMILIALE AVEC UN APPARTEMENT A L'ETAGE

angle chaussée Brunehaut et rue Emile Royer
7972 BELOEIL (Quevaucamps)