



Architectenbureau
Van Steenkiste
BVBA

VERBOUWING TE ST. JORIS- WEERT



OMGEVINGS- en LIGGINGSPLAN

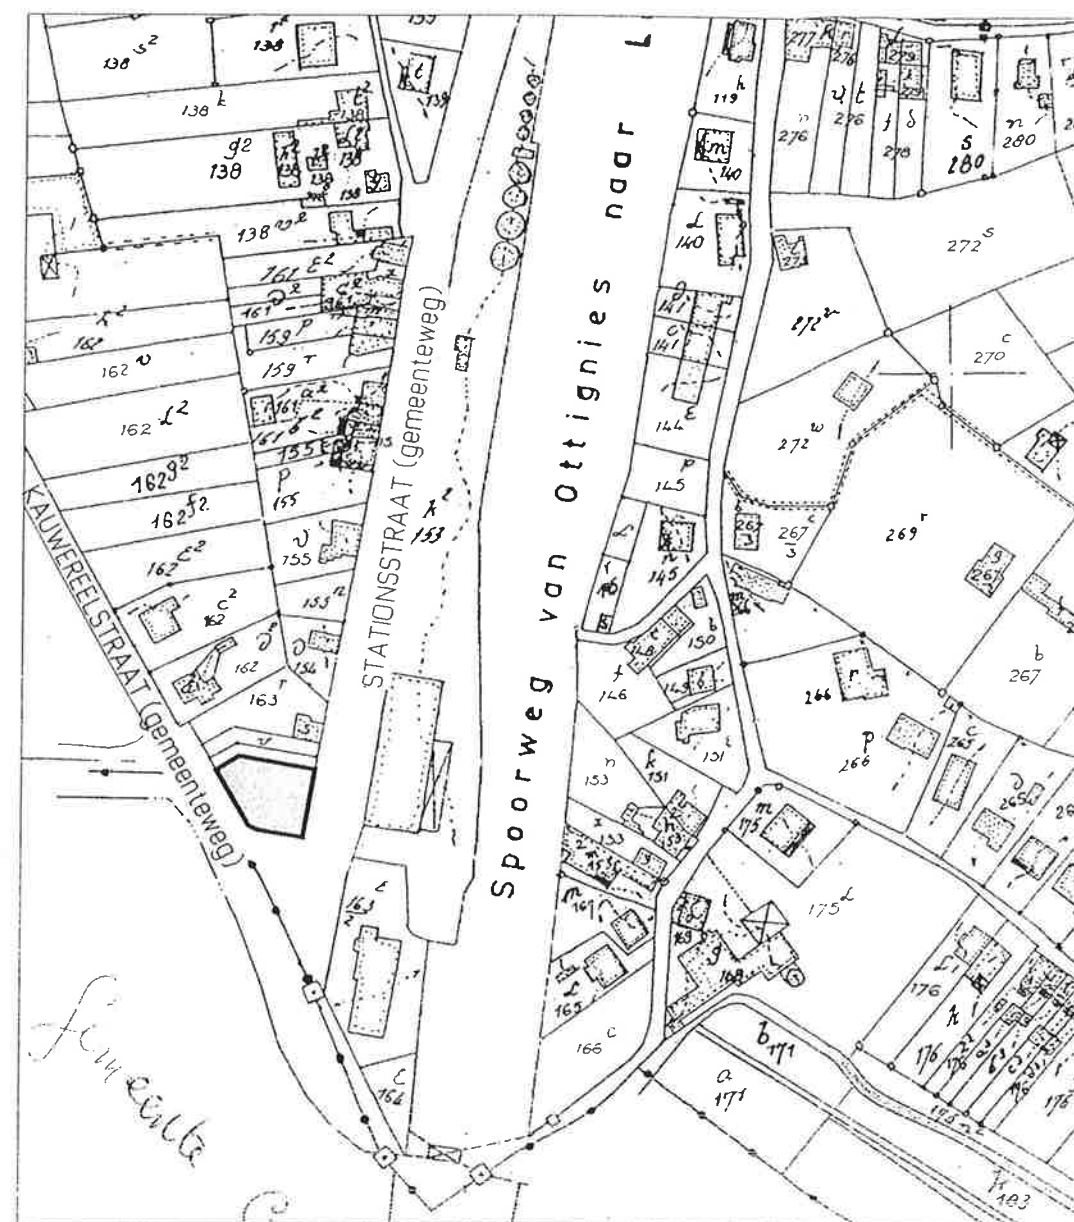


LIGGINGSPLAN
schaal: 1/20000

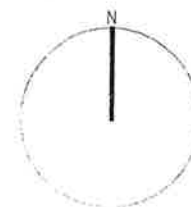

OMGEVINGSPLAN
schaal: 1/2500

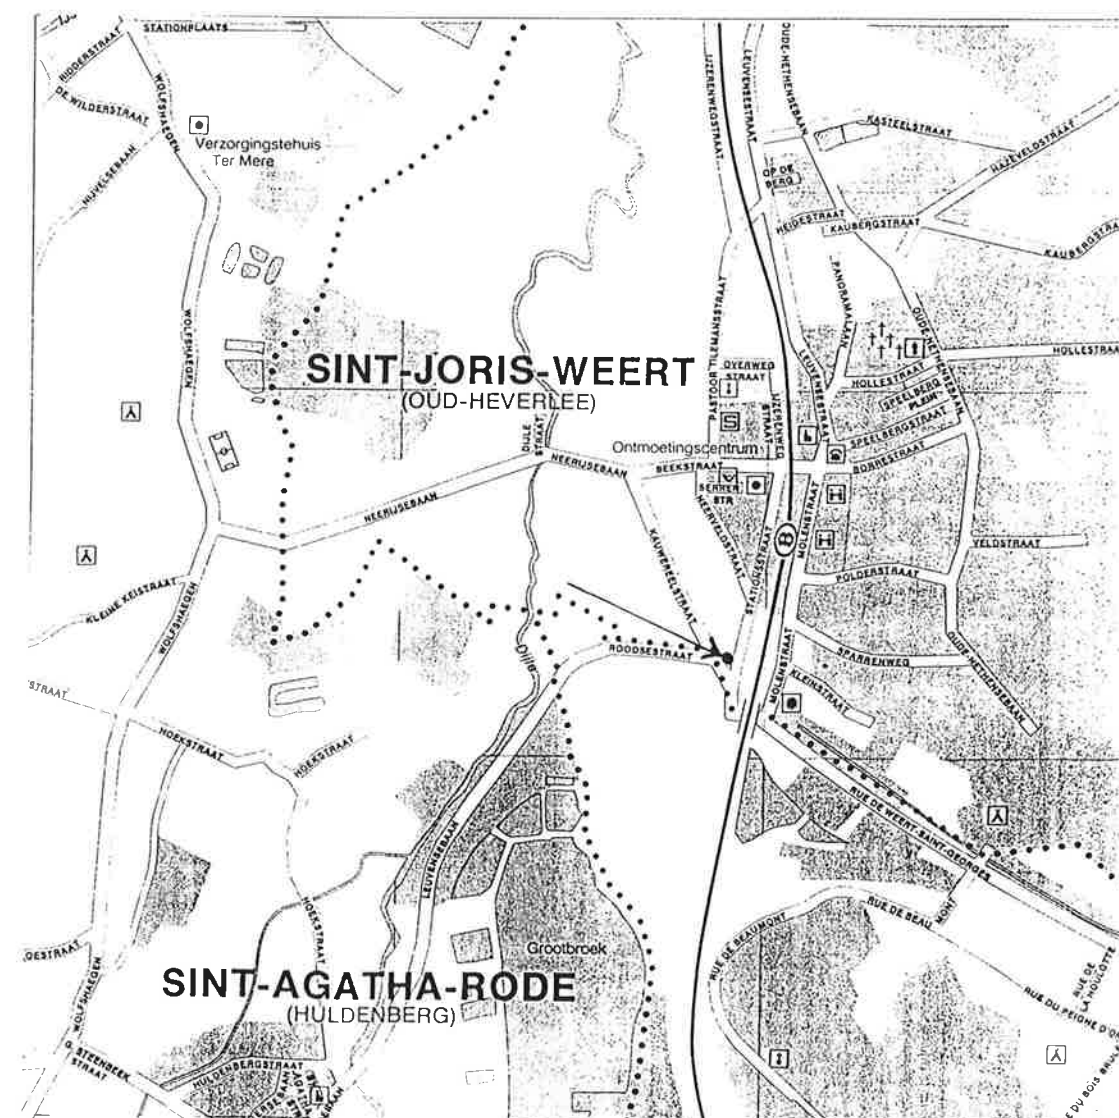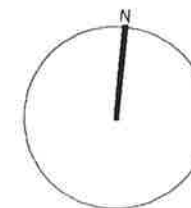


Dossier:	GPS 05			
Pagina:	1	van	8	
Wijziging:				
Bouwplaats:	Stationstraat 62, 3051 St. Joris-Weert			
Kadaster:	Oud-Heverlee, 5e Afd., Sectie B, 163t + w(deel)			
Bouwhaar:	Peter Goedseels, Ophemstraat 54, 3050 Oud-Heverlee tel.: 0474/99 66 35			
Architect:	Architectenbureau Van Steenkiste BVBA Waversebaan 59 3050 Oud-Heverlee tel: 016/40 43 48 fax: 016/ 40 70 98			
Legende:	bestaande constructie snelbouwsteen beton gevelsteen Volle grond			
Datum:	01/09/05			
Schaal:				

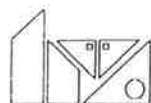


Architectenbureau
Van Steenkiste
BVBA

VERBOUWING TE ST. JORIS- WEERT


GEVELS

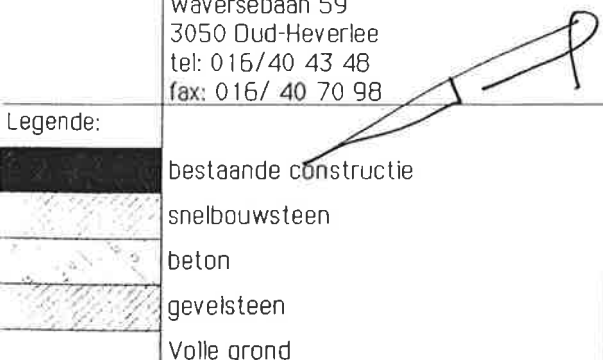Dossier:	GPS 05		
Pagina:	7	van	8
Wijziging:			
Bouwplaats:	Stationstraat 62, 3051 St. Joris-Weert		
Kadaster:	Dud-Heverlee, 5e Afd., Sectie B, 163t + w(deel)		
Bouwheer:	Peter Goedseels, Ophemstraat 54, 3050 Dud-Heverlee tel.: 0474/99 66 35		
Architect:	Architectenbureau Van Steenkiste BVBA Waversebaan 59 3050 Dud-Heverlee tel: 016/40 43 48 fax: 016/ 40 70 98		
Legende:	 bestaande constructie snelbouwsteen beton gevelsteen Volle grond		
Datum:	01/09/05		
Schaal:	1/100		


- GEVELMATERIALEN
1. gevelsteen (bestaand)
 2. gevelsteen (donkere kleur)
 3. houten buitenschrijnwerk (bestaand)
 4. aluminium buitenschrijnwerk
 5. geprepatineerde zink
 6. inox
 7. dakpannen (rood)

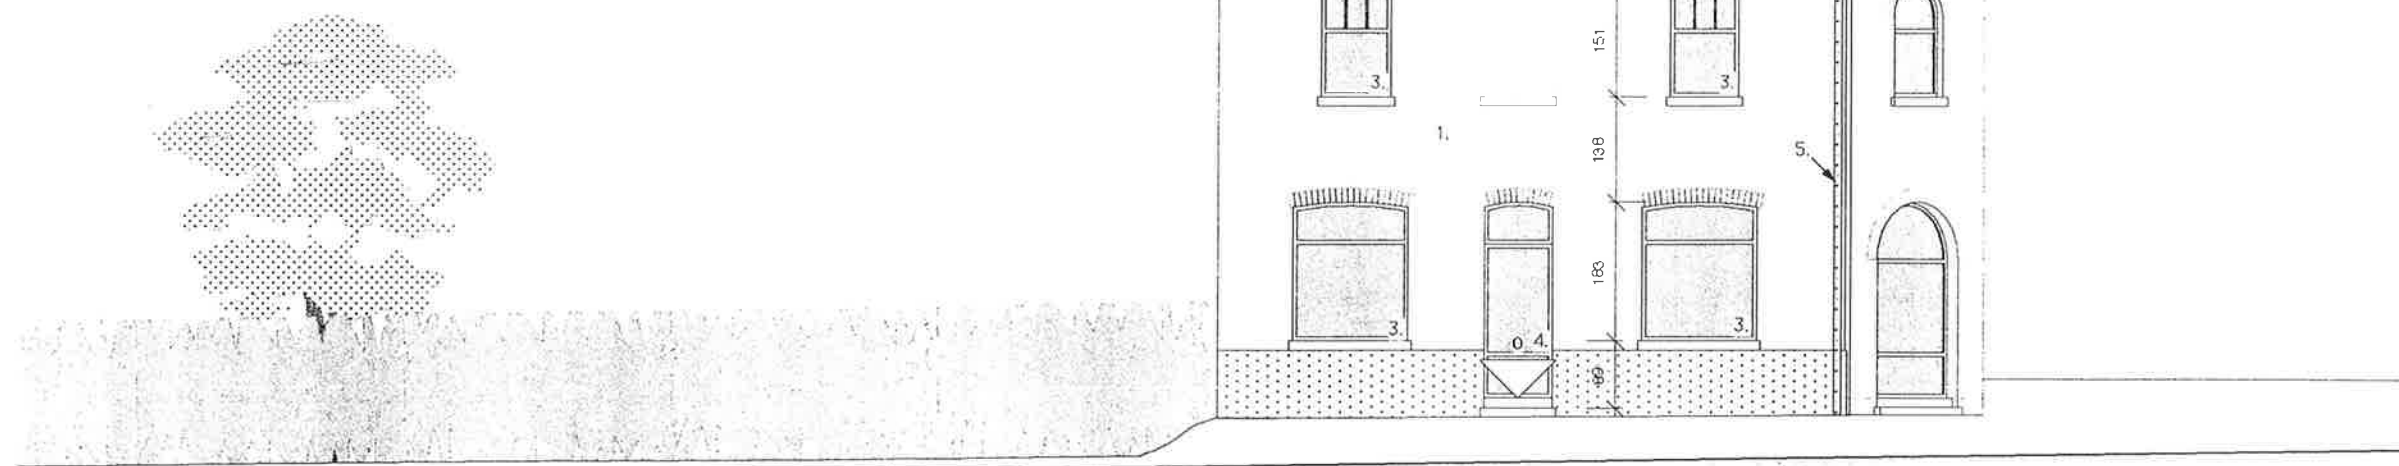

GEVEL (Kauwereelstraat)

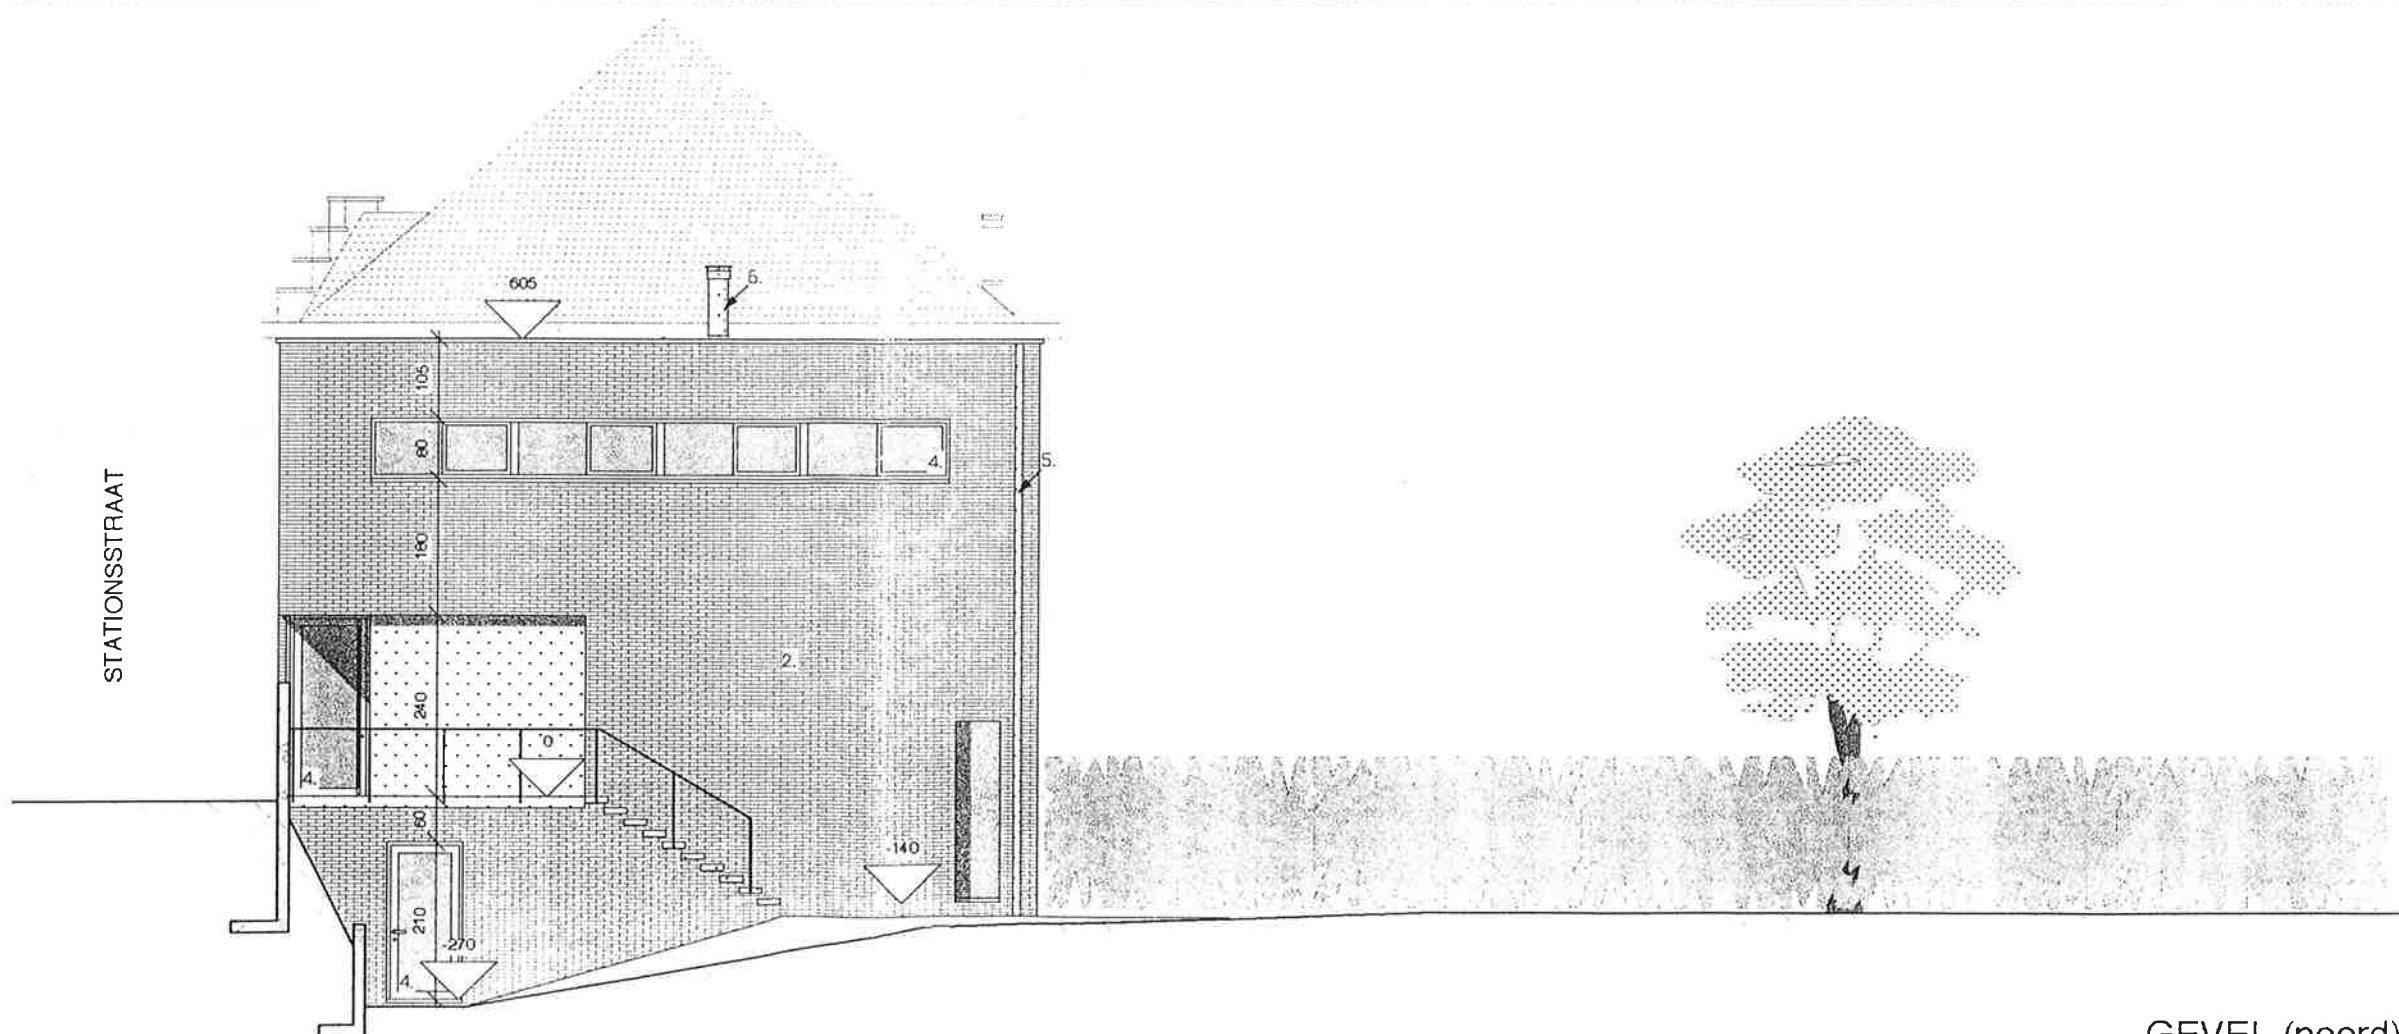

GEVEL (noord)


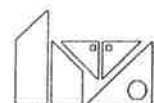



Architectenbureau
Van Steenkiste
BVBA

VERBOUWING TE ST. JORIS- WEERT

GEL JKVLOERS

Dossier:	GPS 05			
Pagina:	4	van	8	
Wijziging:				
Bouwplaats:	Stationstraat 62, 3051 St. Joris-Weert			
Kadaster:	Dud-Heverlee, 5e Afd., Sectie B, 163t + w(deel)			
Bouwheer:	Peter Goedseels, Dphemstraat 54, 3050 Dud-Heverlee tel.: 0474/99 66 35			
Architect:	Architectenbureau Van Steenkiste BVBA Waversebaan 59 3050 Dud-Heverlee tel: 016/40 43 48 fax: 016/ 40 70 98			
Legende:	 bestaande constructie snelbouwsteen beton gevelsteen Volle grond			
Datum:	01/09/05			
Schaal:	1/100			

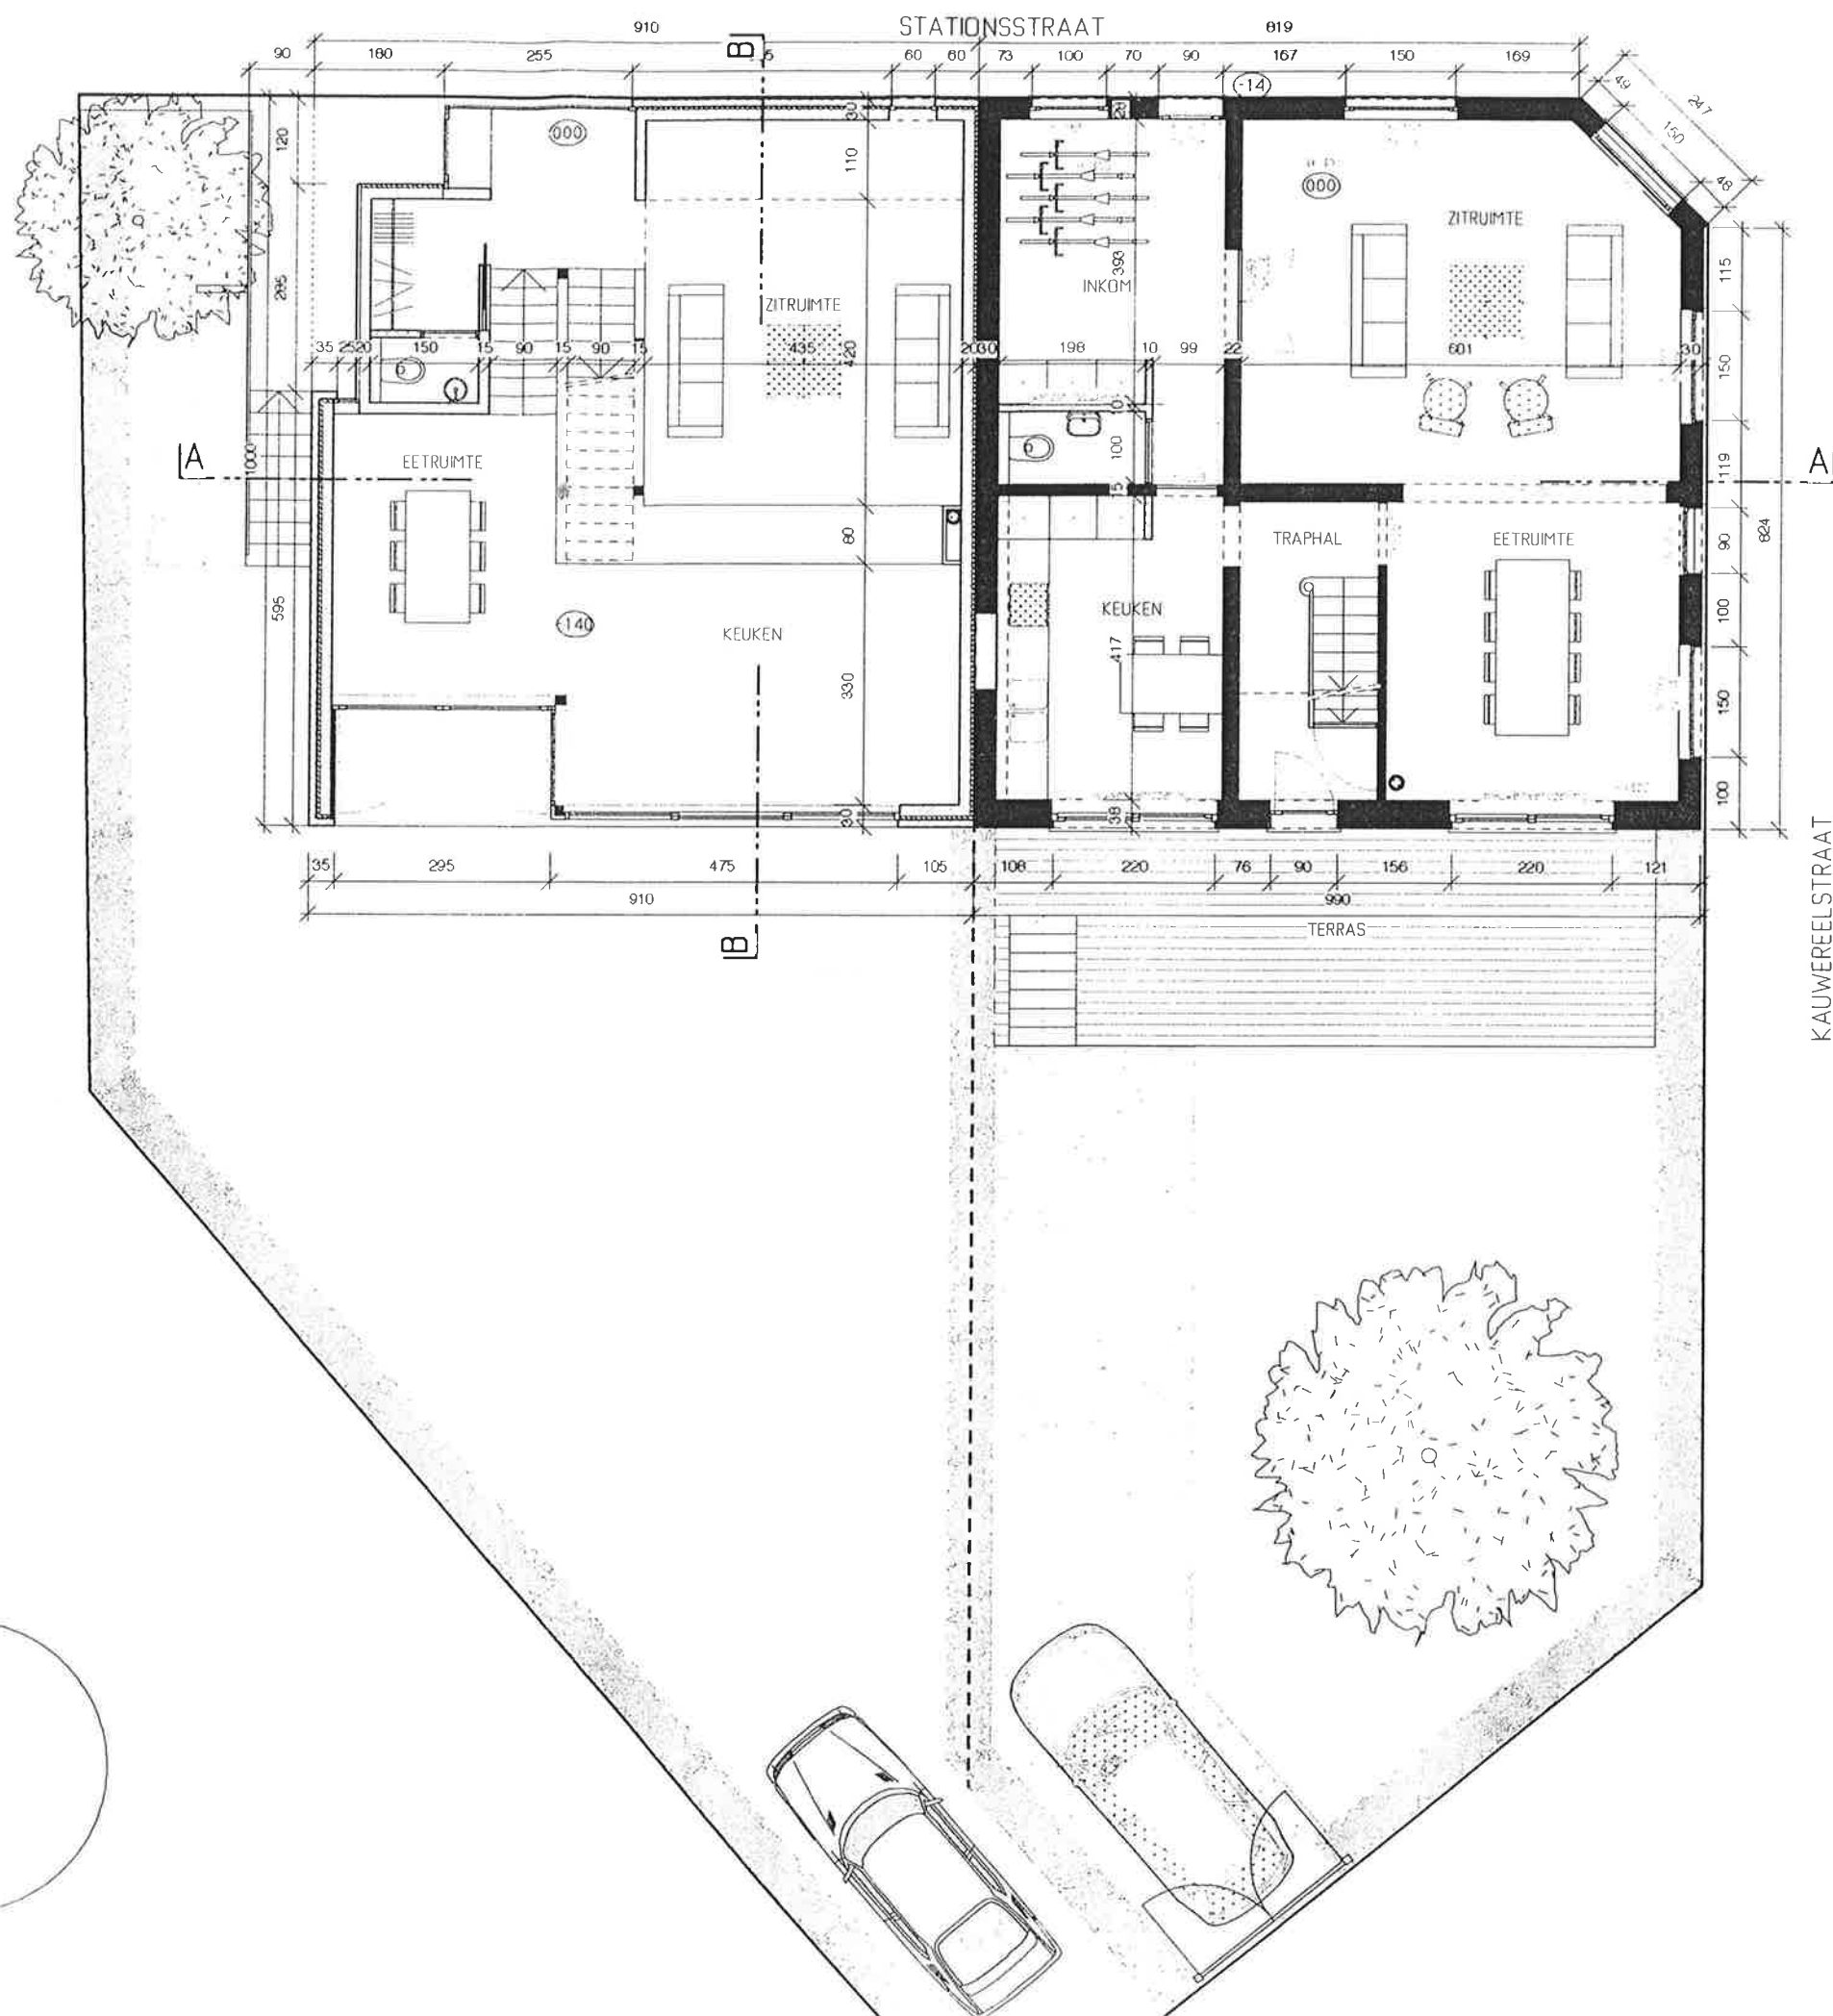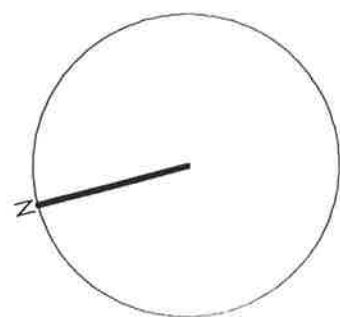



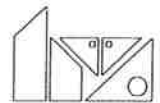


Architectenbureau
Van Steenkiste
BVBA

VERBOUWING TE ST. JORIS- WEERT

VERDIEPING ZOLDER

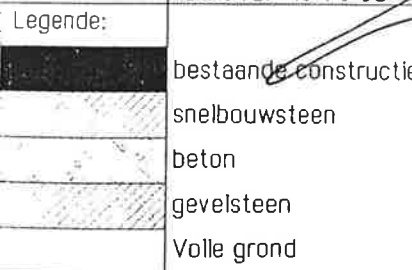Dossier:	GPS 05		
Pagina:	5	van	8
Wijziging:			
Bouwplaats:	Stationstraat 62, 3051 St. Joris-Weert		
Kadaster:	Dud-Heverlee, 5e Afd., Sectie B, 163t + w(deel)		
Bouwhaar:	Peter Goedseels, Ophemstraat 54, 3050 Dud-Heverlee tel.: 0474/99 66 35		
Architect:	Architectenbureau Van Steenkiste BVBA Waversebaan 59 3050 Dud-Heverlee tel: 016/40 43 48 fax: 016/ 40 70 98		
Legende:	 bestaande constructie snelbouwsteen beton gevelsteen Volle grond		
Datum:	01/09/05		
Schaal:	1/1000		

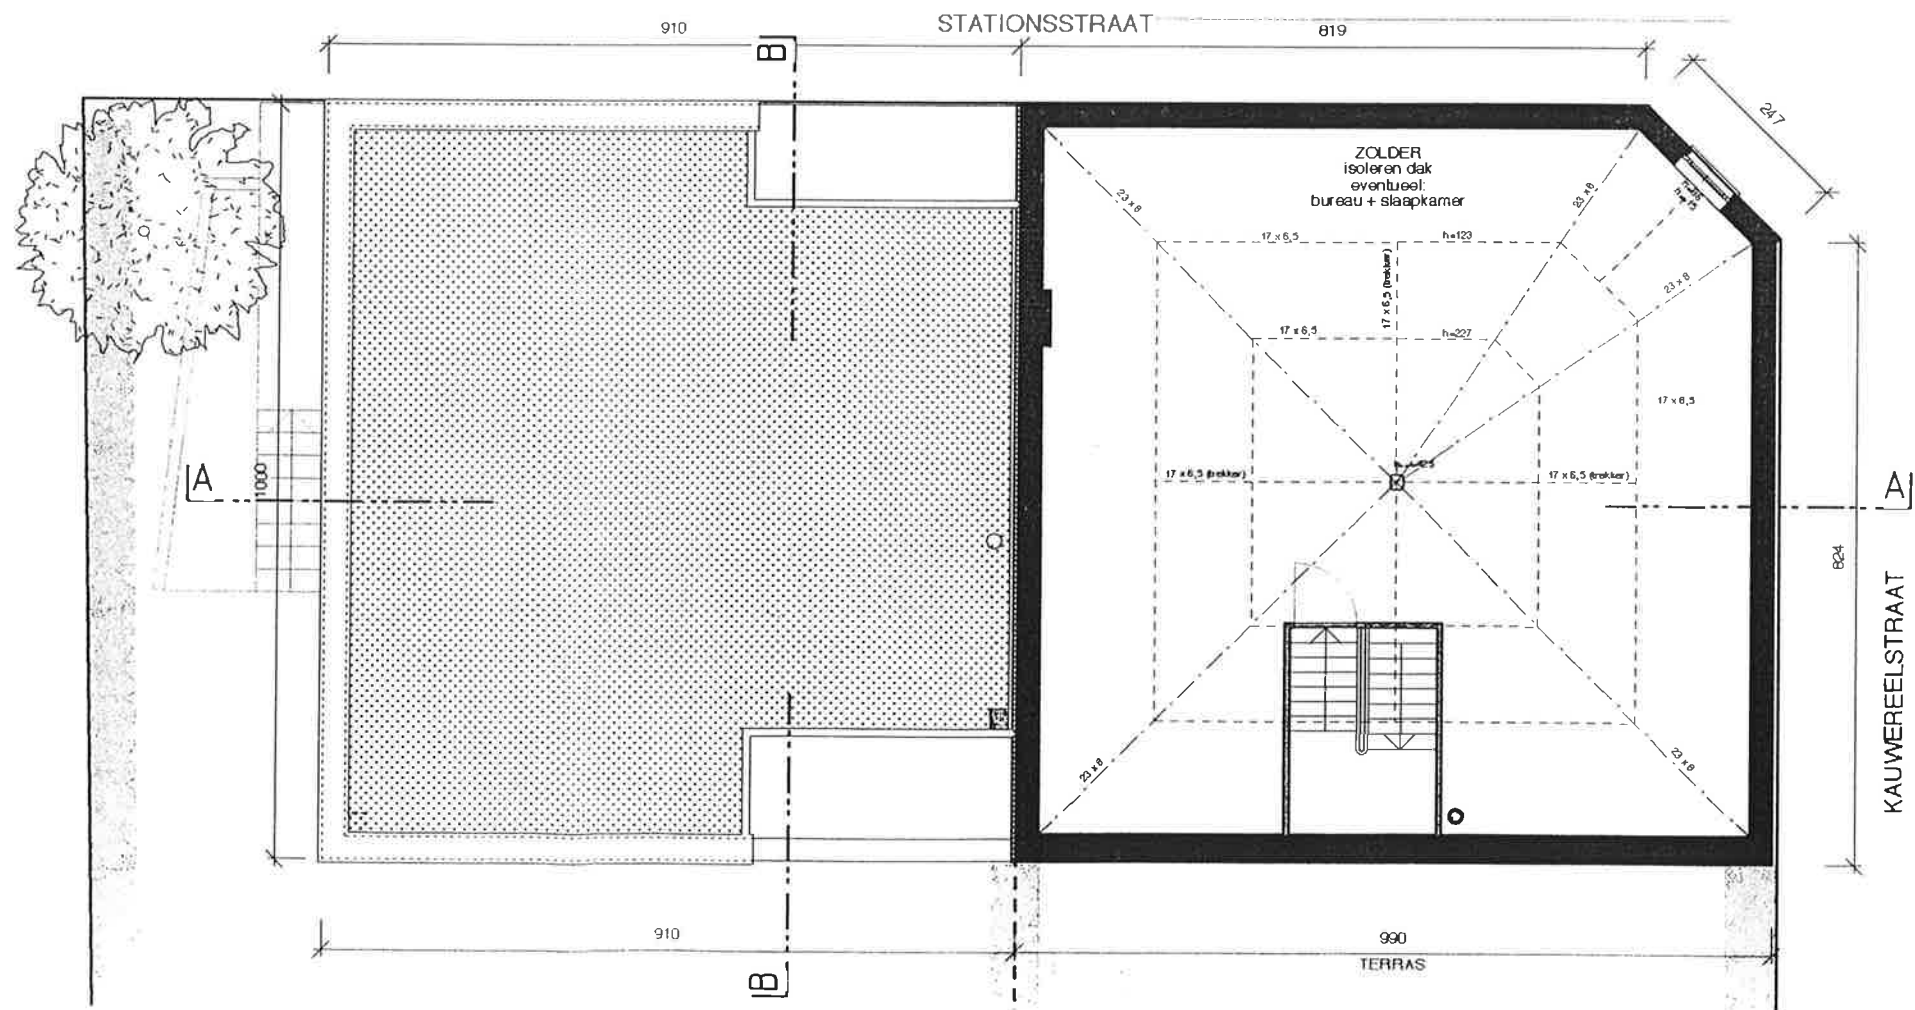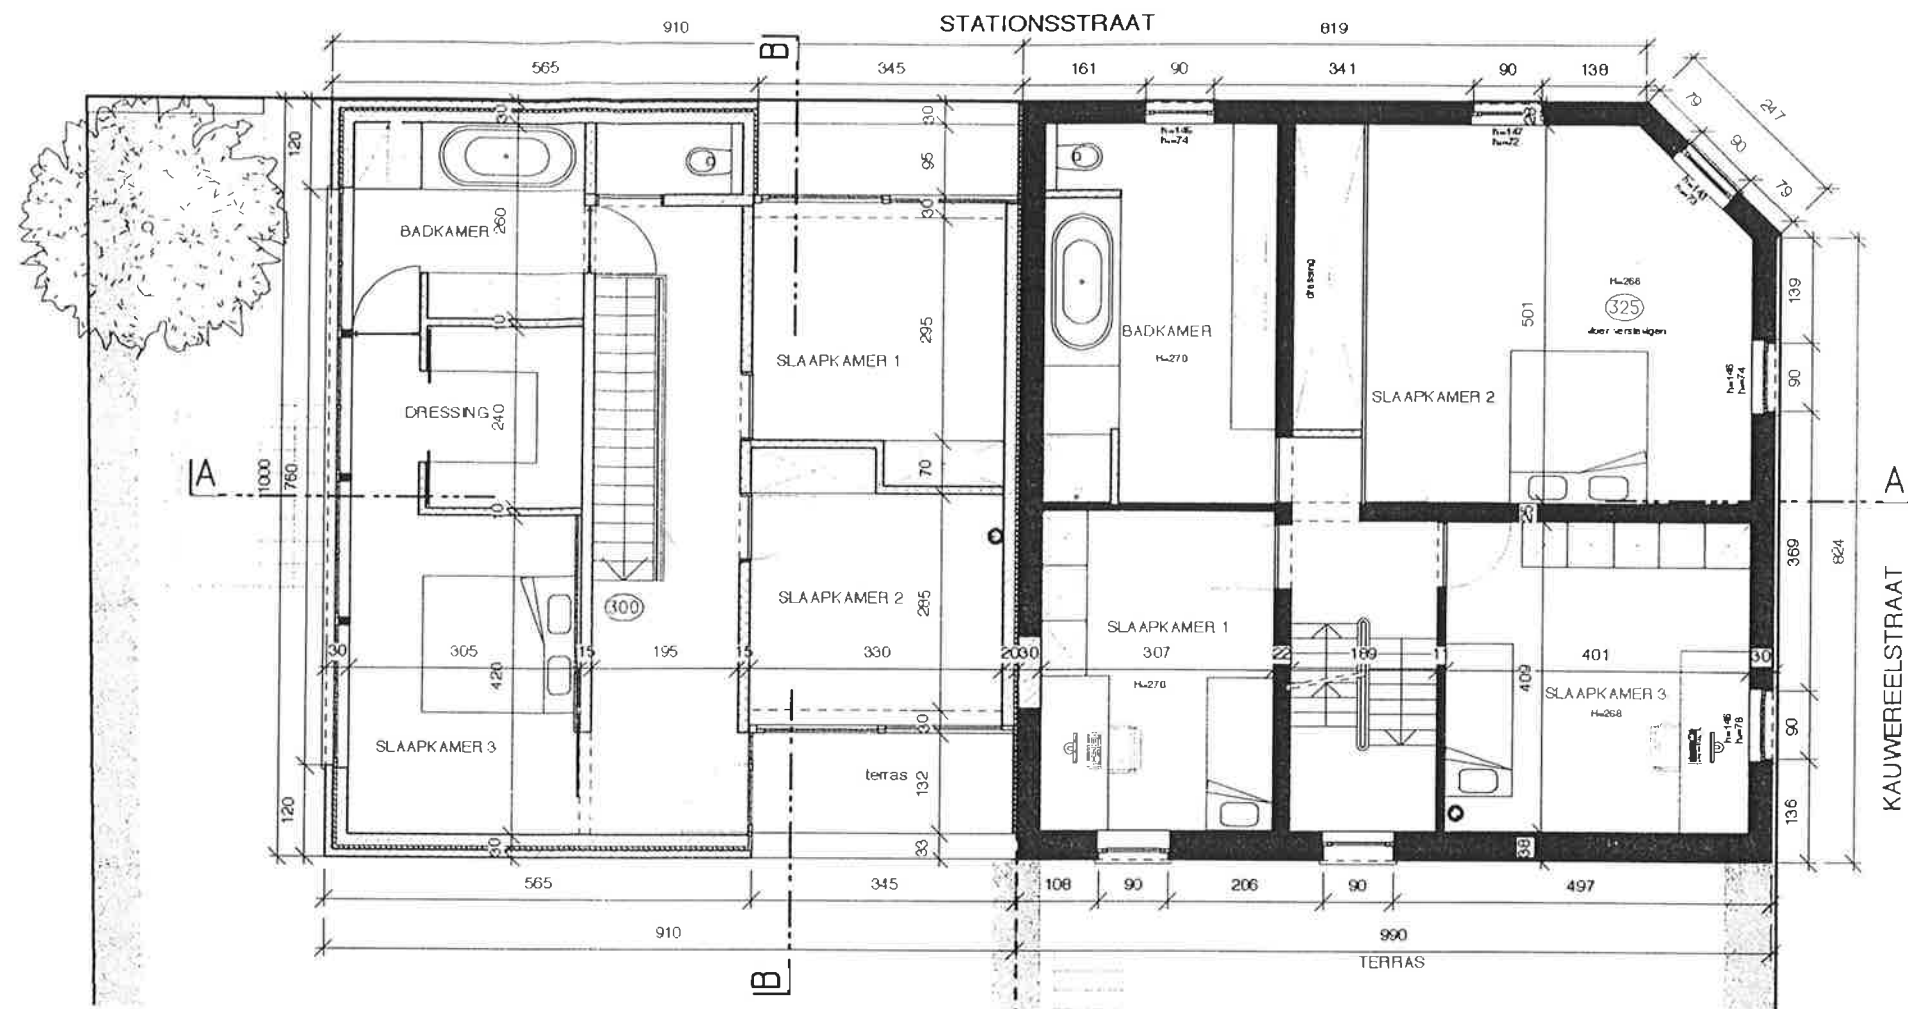





Architectenbureau
Van Steenkiste
BVBA

VERBOUWING TE ST. JORIS- WEERT

KELDER

Dossier:	GPS 05		
Pagina:	3	van	8
Wijziging:			
Bouwplaats:	Stationstraat 62, 3051 St. Joris-Weert		
Kadaster:	Oud-Heverlee, 5e Afd., Sectie B, 1631 + w(deel)		
Bouwheer:	Peter Goedseels, Ophemstraat 54, 3050 Oud-Heverlee tel.: 0474/99 66 35		
Architect:	Architectenbureau Van Steenkiste BVBA Waversebaan 59 3050 Oud-Heverlee tel: 016/40 43 48 fax: 016/ 40 70 98		
Legende:	 bestaande constructie snelbouwsteen beton gevelsteen volle grond		
Datum:	01/09/05		
Schaal:	1/100		

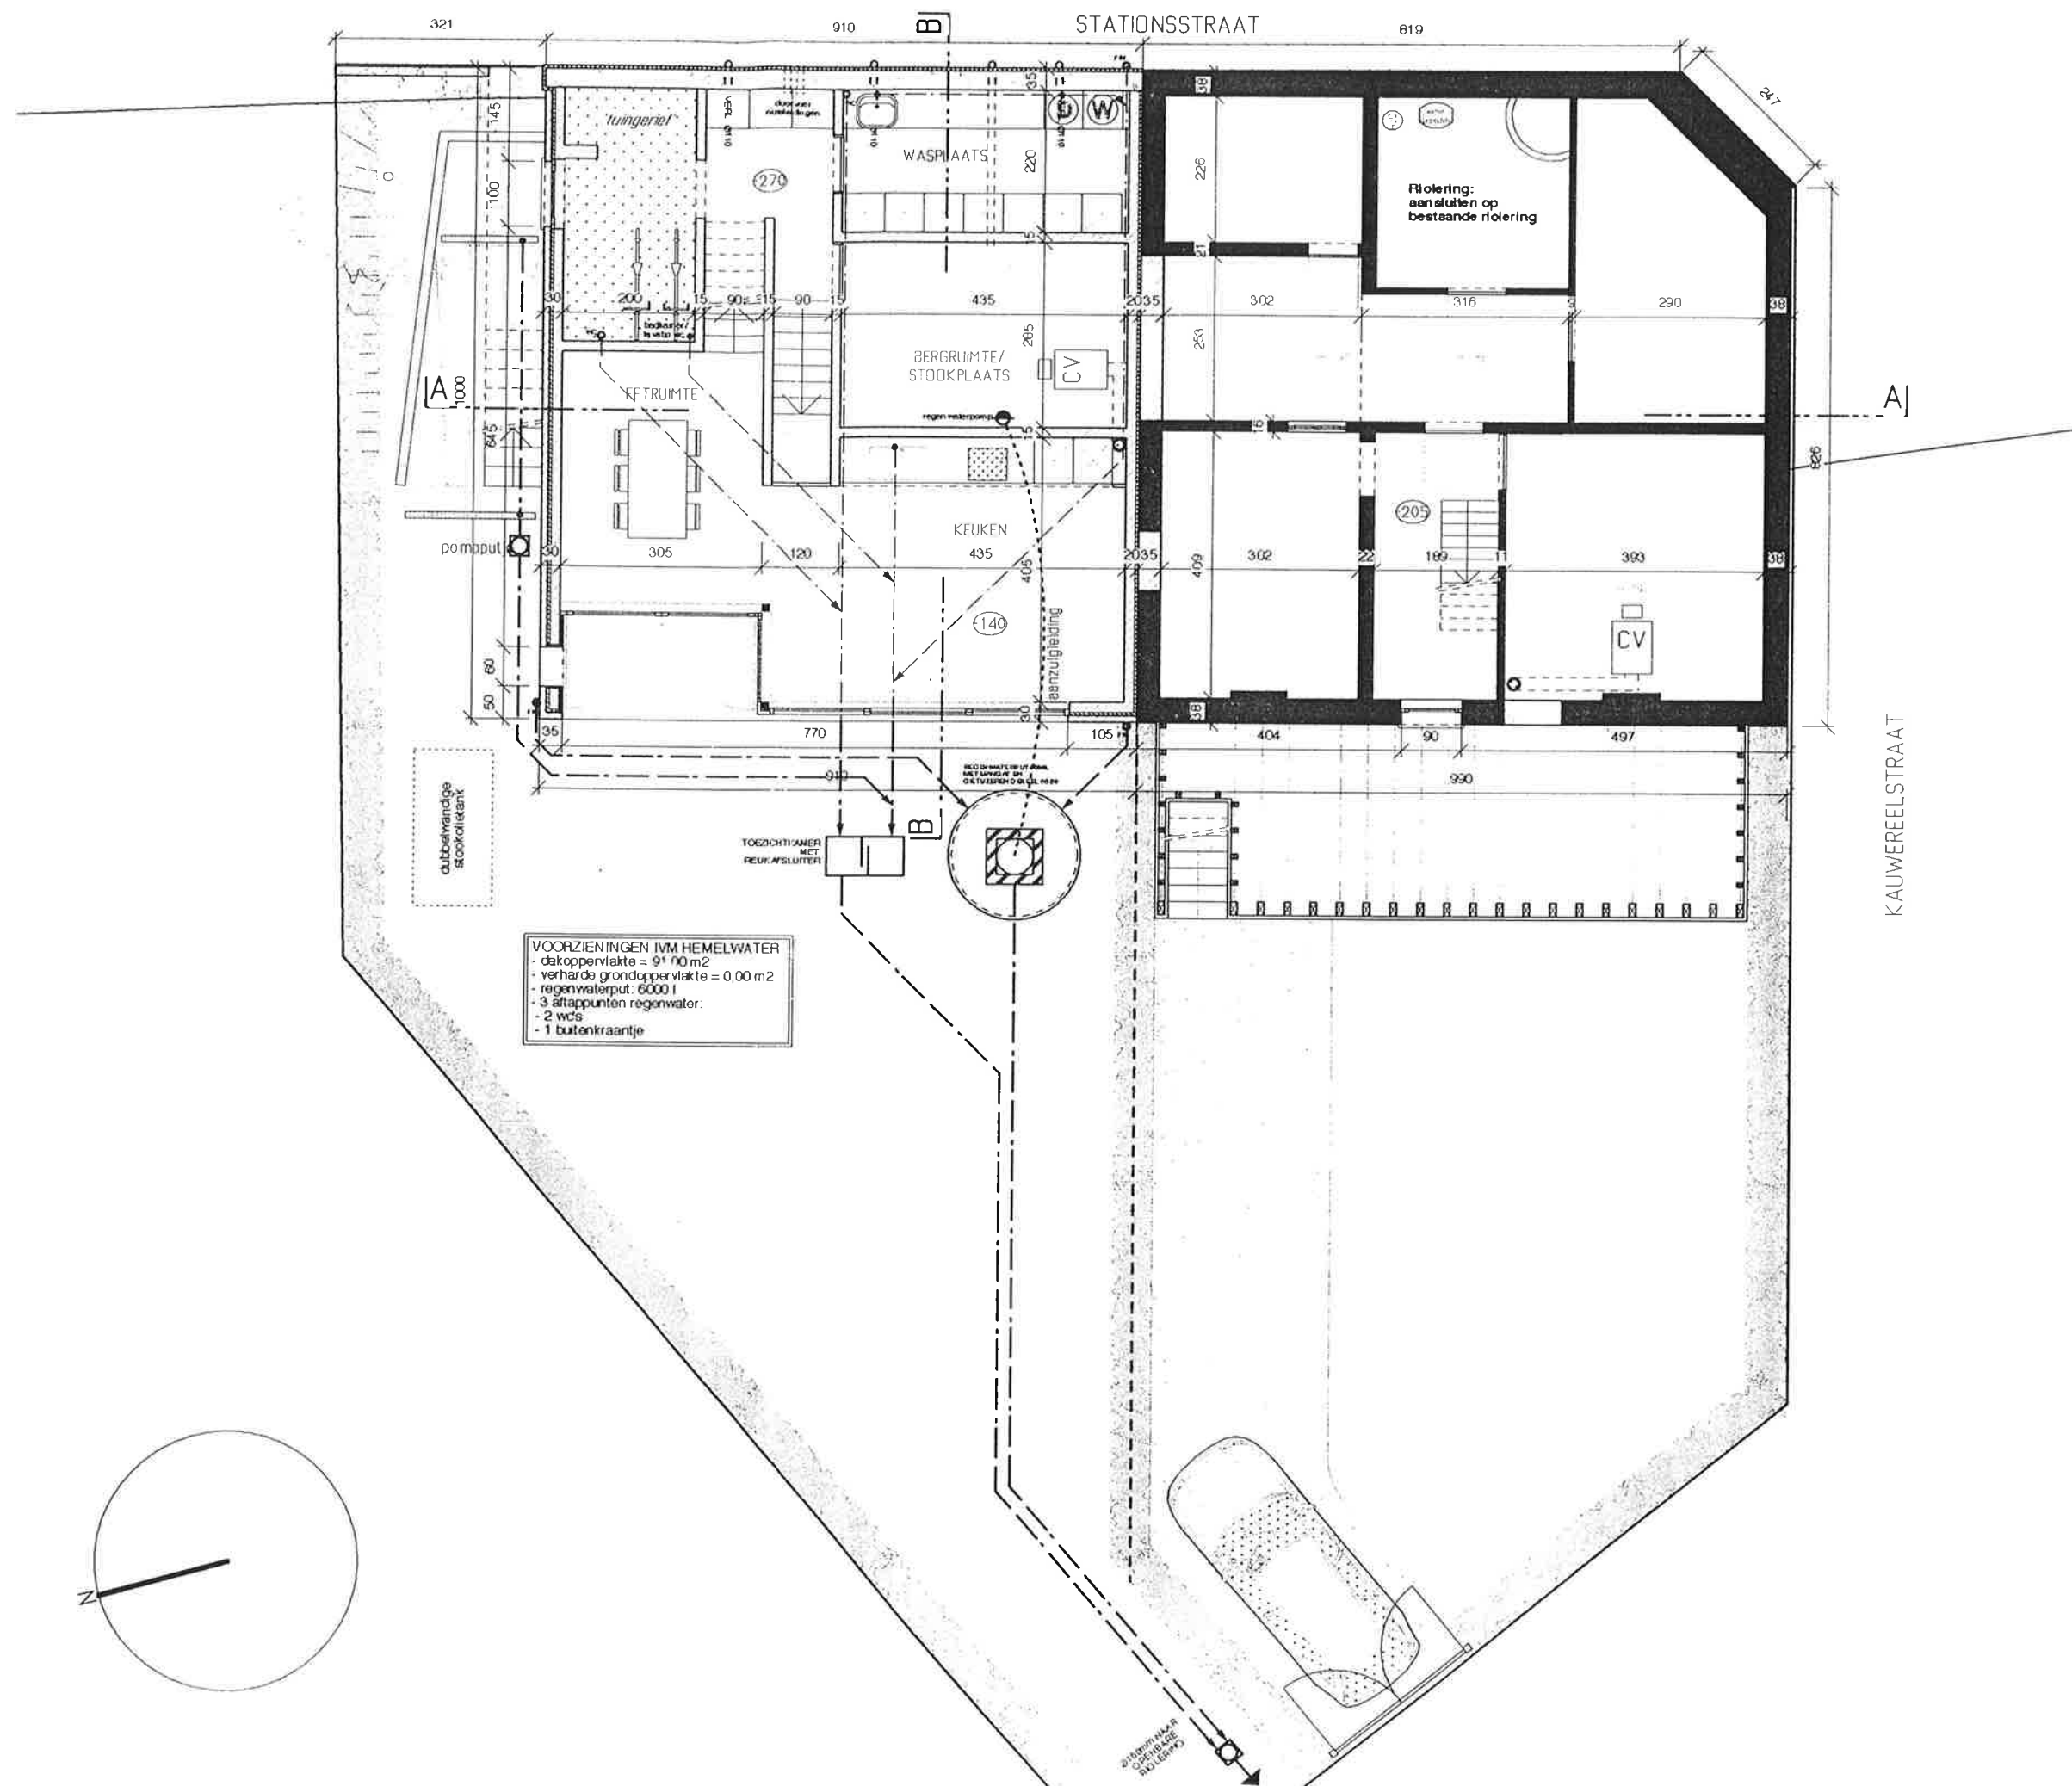


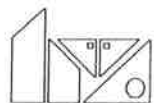


Architectenbureau
Van Steenkiste
BVBA


VERBOUWING TE ST. JORIS- WEERT

GEVELS

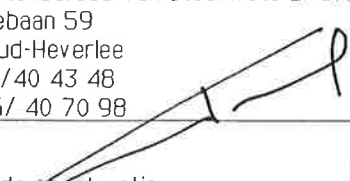Dossier:	GPS 05		
Pagina:	6	van	8
Wijziging:			
Bouwplaats:	Stationstraat 62, 3051 St. Joris-Weert		
Kadaster:	Oud-Heverlee, 5e Afd., Sectie B, 163t + w(deel)		
Bouwheer:	Peter Goedseels, Ophemstraat 54, 3050 Oud-Heverlee tel.: 0474/99 66 35		
Architect:	Architectenbureau Van Steenkiste BVBA Waversebaan 59 3050 Oud-Heverlee tel: 016/40 43 48 fax: 016/ 40 70 98		
Legende:	 bestaande constructie snelbouwsteen beton gevelsteen Volle grond		
Datum:	01/09/05		
Schaal:	1/100		

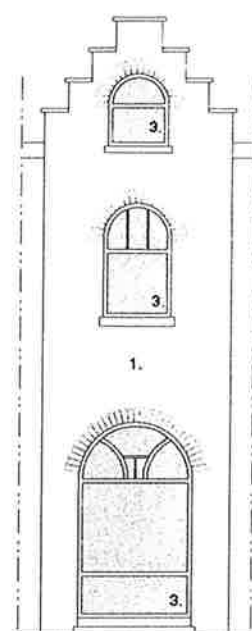

GEVEL (Stationsstraat)


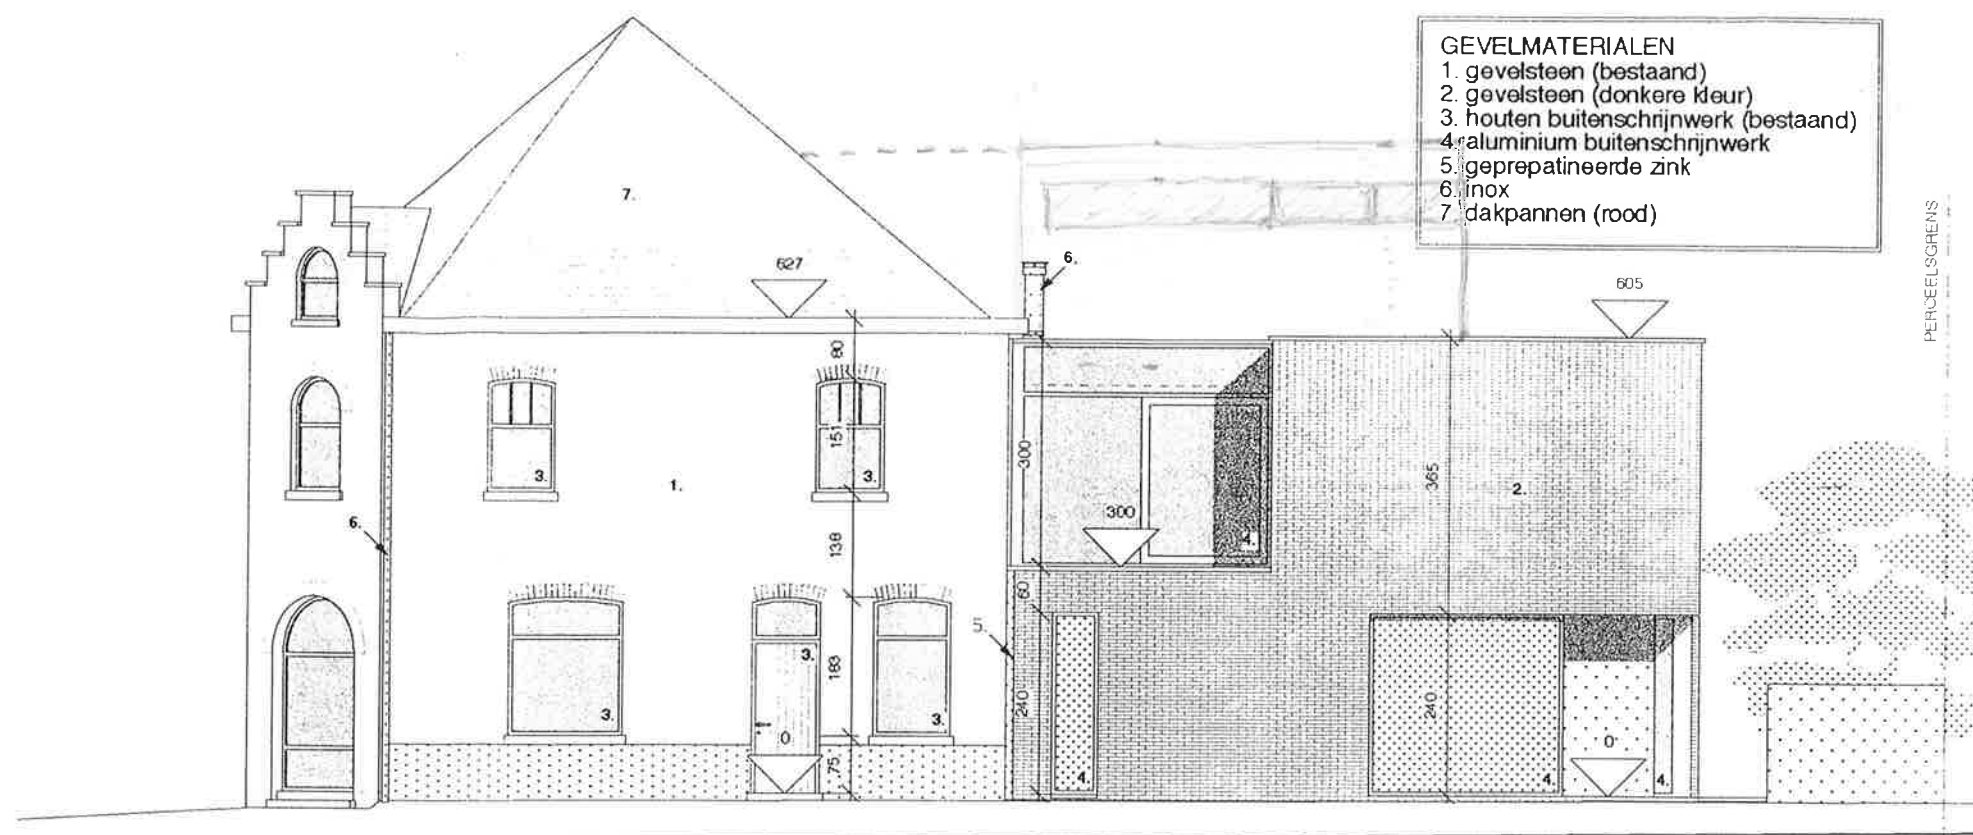



ACHTERGEVEL (west)

VERBOUWING TE ST. JORIS- WEERT

INPLANTING TERREINSNEDE

Dossier:	GPS 05		
Pagina:	2	van	8
Wijziging:			
Bouwplaats:	Stationstraat 62, 3051 St. Joris-Weert		
Kadaster:	Oud-Heverlee, 5e Afd., Sectie B, 1631 + w(deel)		
Bouwheer:	Peter Goedseels, Ophemestraat 54, 3050 Oud-Heverlee tel.: 0474/99 66 35		
Architect:	Architectenbureau Van Steenkiste BVBA Waversebaan 59 3050 Oud-Heverlee tel: 016/40 43 48 fax: 016/ 40 70 98		
Legende:	bestaande constructie snelbouwsteen beton gevelsteen Volle grond		
Datum:	01/09/05		
Schaal:	1/250		

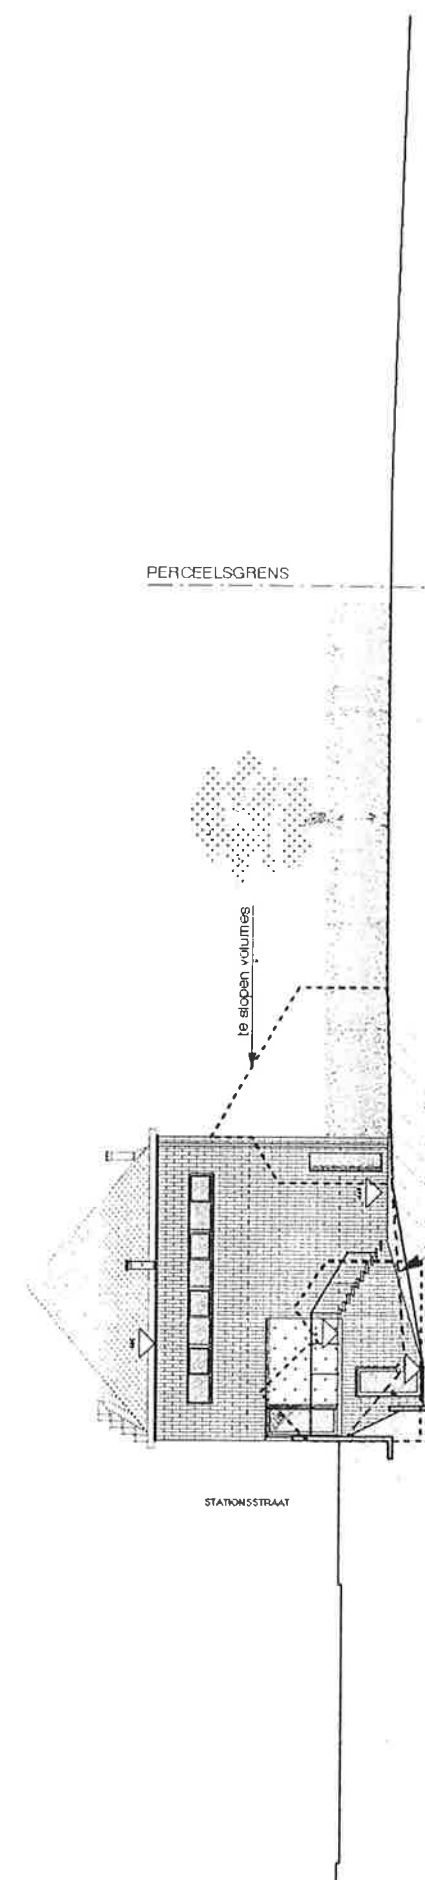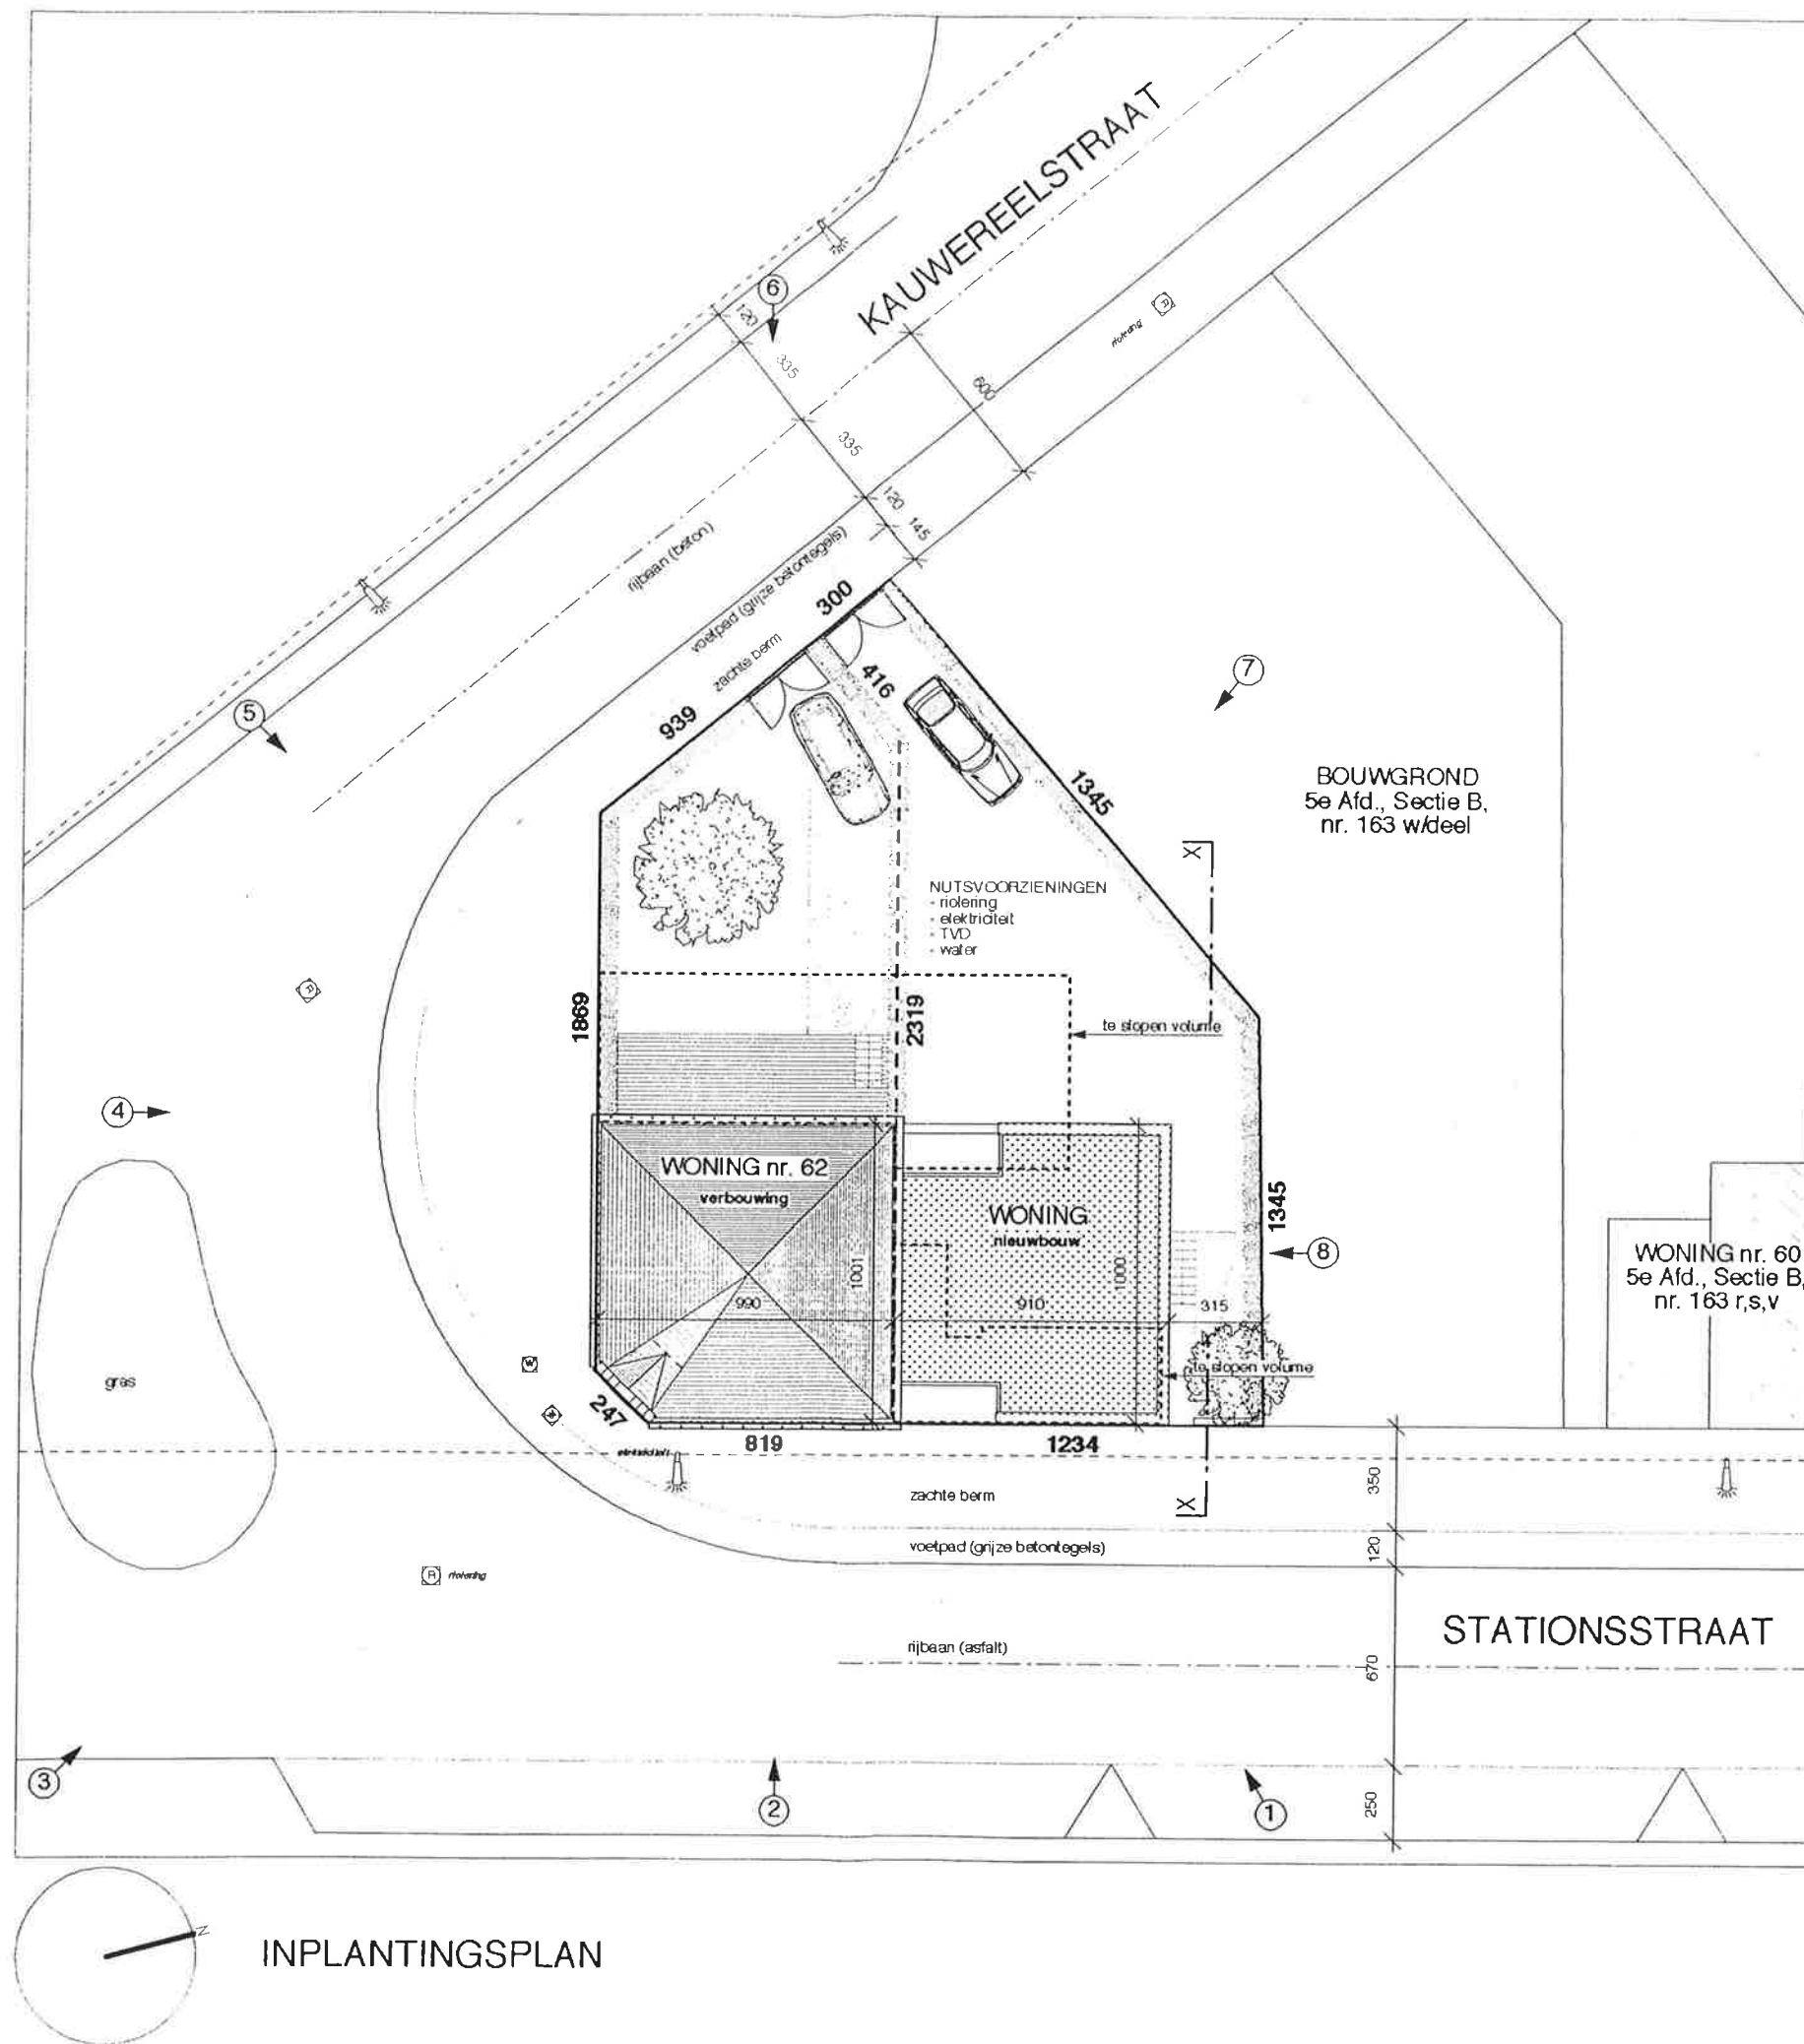


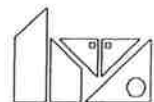

Architectenbureau
Van Steenkiste
BVBA

VERBOUWING TE ST. JORIS- WEERT

SNEDES

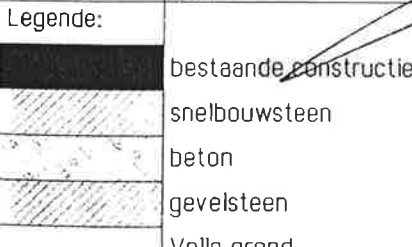Dossier:	GPS 05			
Pagina:	8	van	8	
Wijziging:				
Bouwplaats:	Stationstraat 62, 3051 St. Joris-Weert			
Kadaster:	Dud-Heverlee, 5e Afd., Sectie B, 1631 + w(deel)			
Bouwheer:	Peter Goedseels, Ophemstraat 54, 3050 Dud-Heverlee tel.: 0474/99 66 35			
Architect:	Architectenbureau Van Steenkiste BVBA Waversebaan 59 3050 Dud-Heverlee tel: 016/40 43 48 fax: 016/ 40 70 98			
Legende:				
Datum:	01/09/05			
Schaal:	1/100			

SNEDE AA

SNEDE BB







