

Recherche cadastrale


Situation la plus récente

Référence du dossier: 22-00-0500/001

Parcelles:

Echelle: 1:1000

Capakey	Adresse	Identifié par
91099A0456/00S000	Chaussu00E9e de Namur 35 C, 5360 Natoye	Capakey
91099A0505/00A000	Chaussu00E9e de Namur 35C+(Lot 1), 5360 Natoye	Capakey

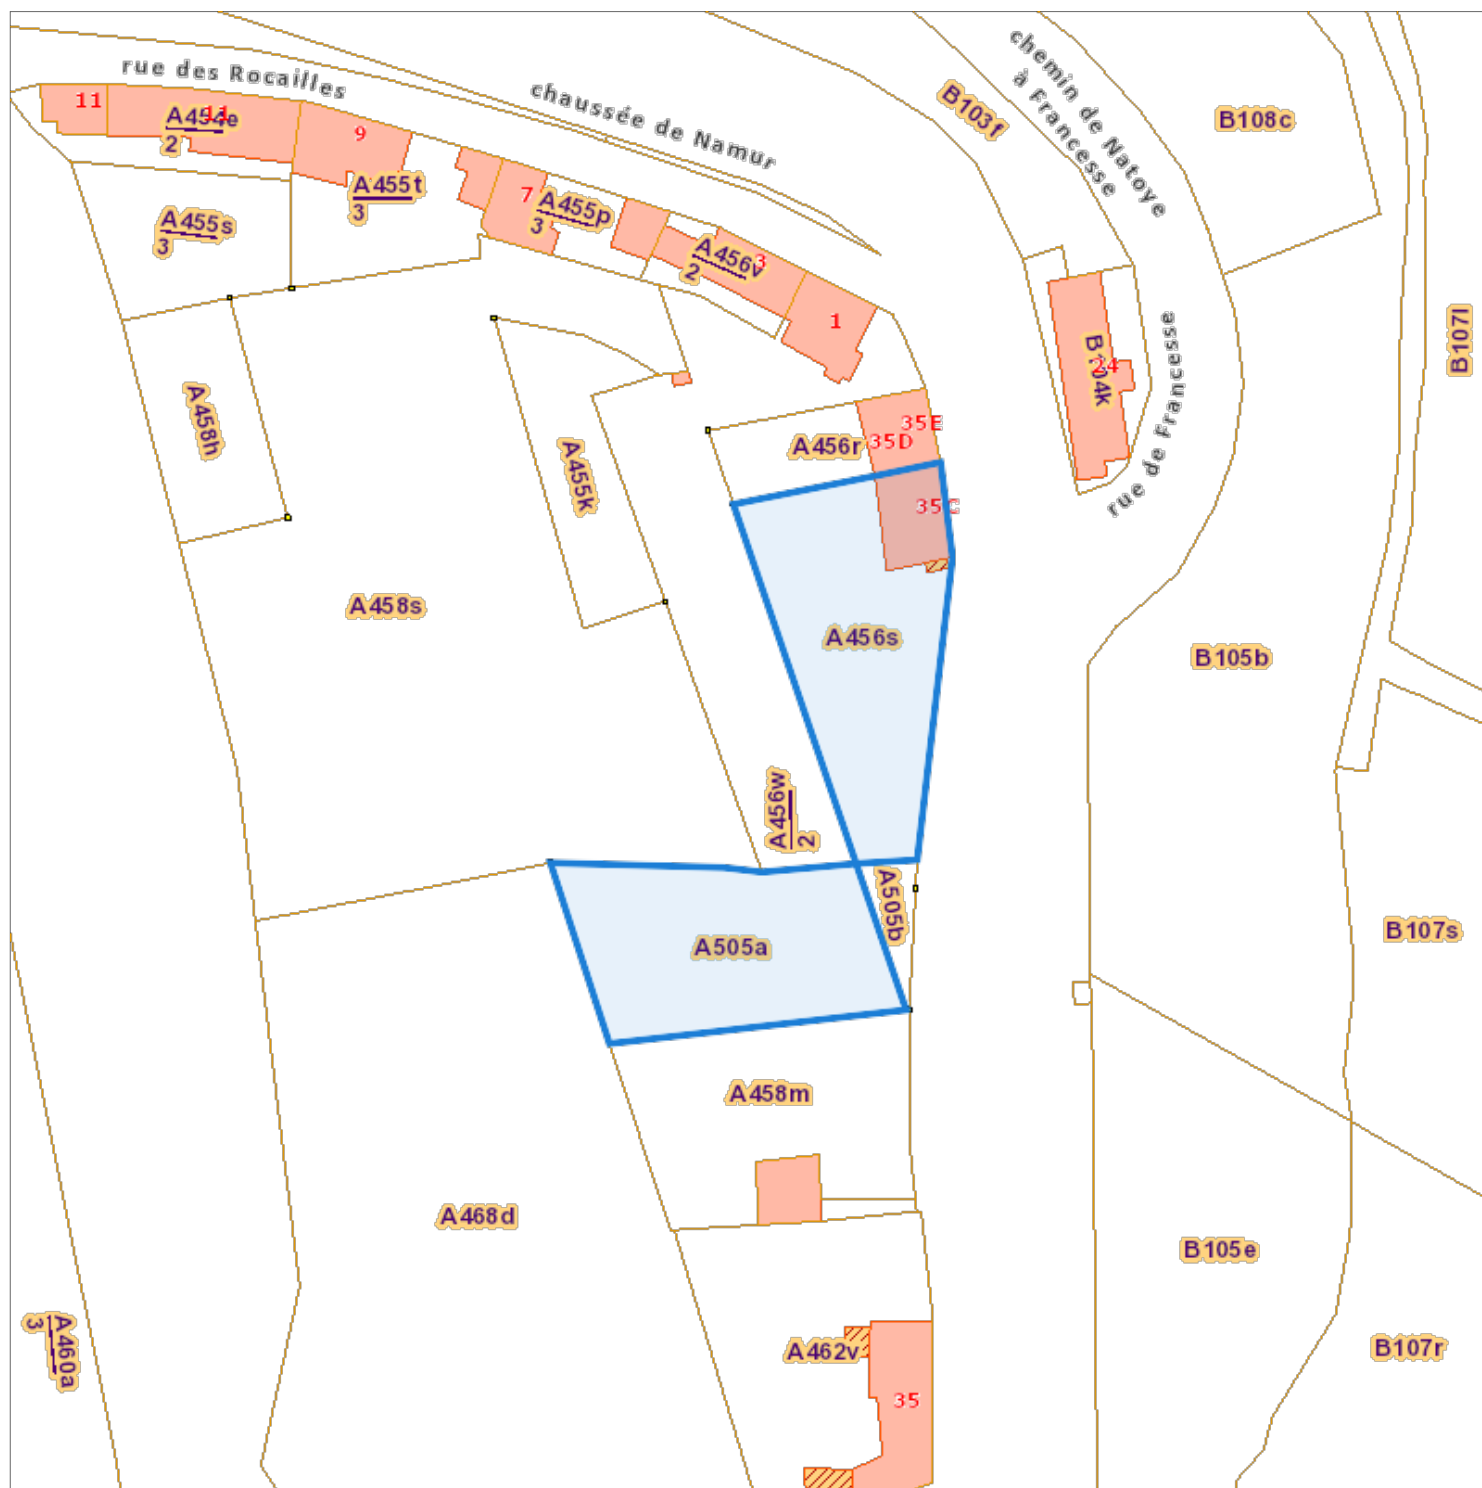

L'AAPD, producteur de la banque de données contenant ces données bénéficie des droits de propriété intellectuelle mentionnés dans la loi du 30 juin 1994 concernant les droits d'auteur et droits voisins.