


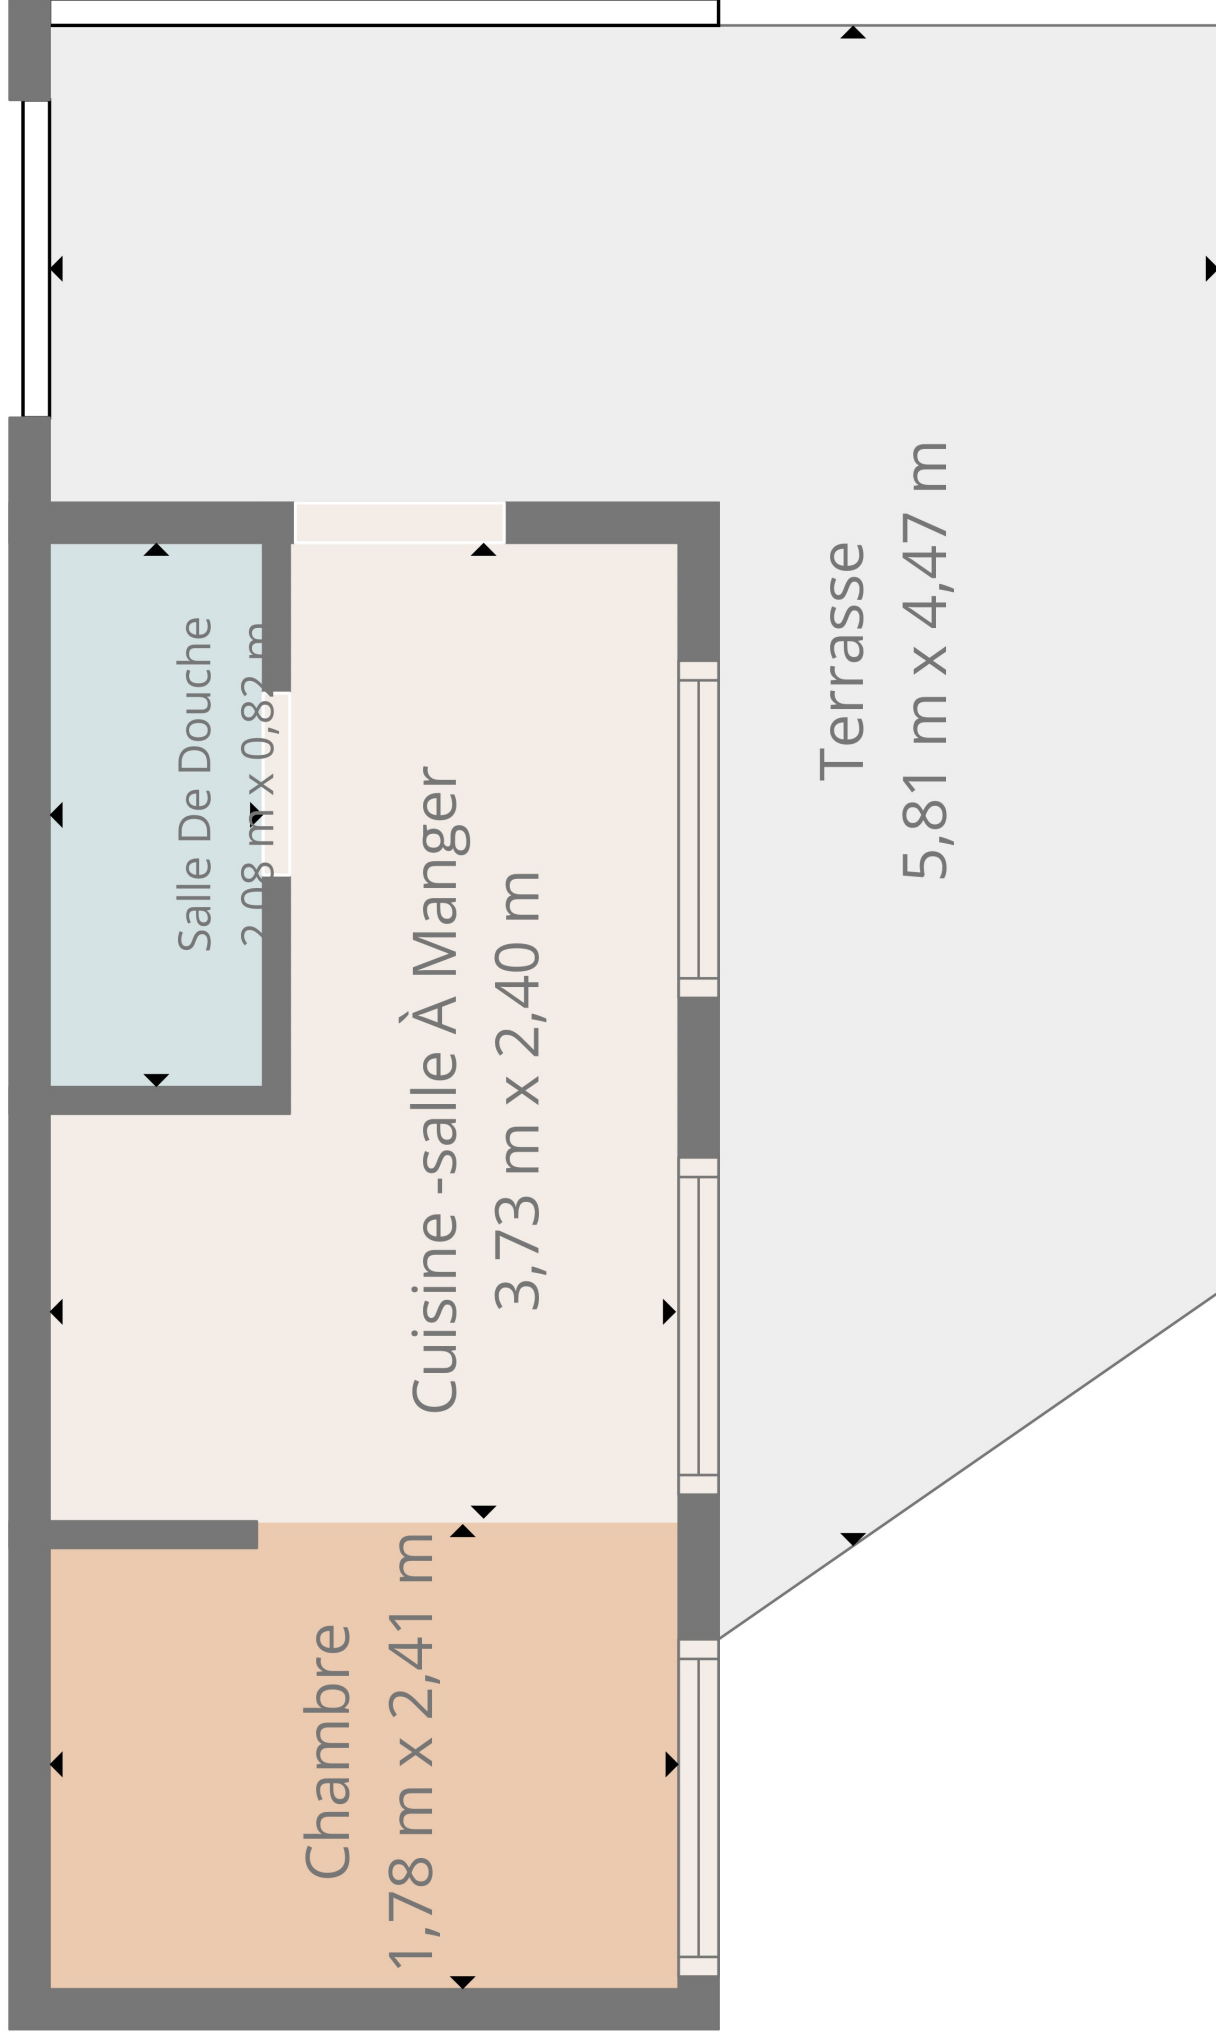

TOTAL: 13 m2
Rez-de-chaussée: 13 m2
SUPERFICIES EXCLUES: TERRASSE: 15 m2, MURS: 3 m2

Les Pièces Et Dimensions Sont Données à Titre Purement Informatif

