



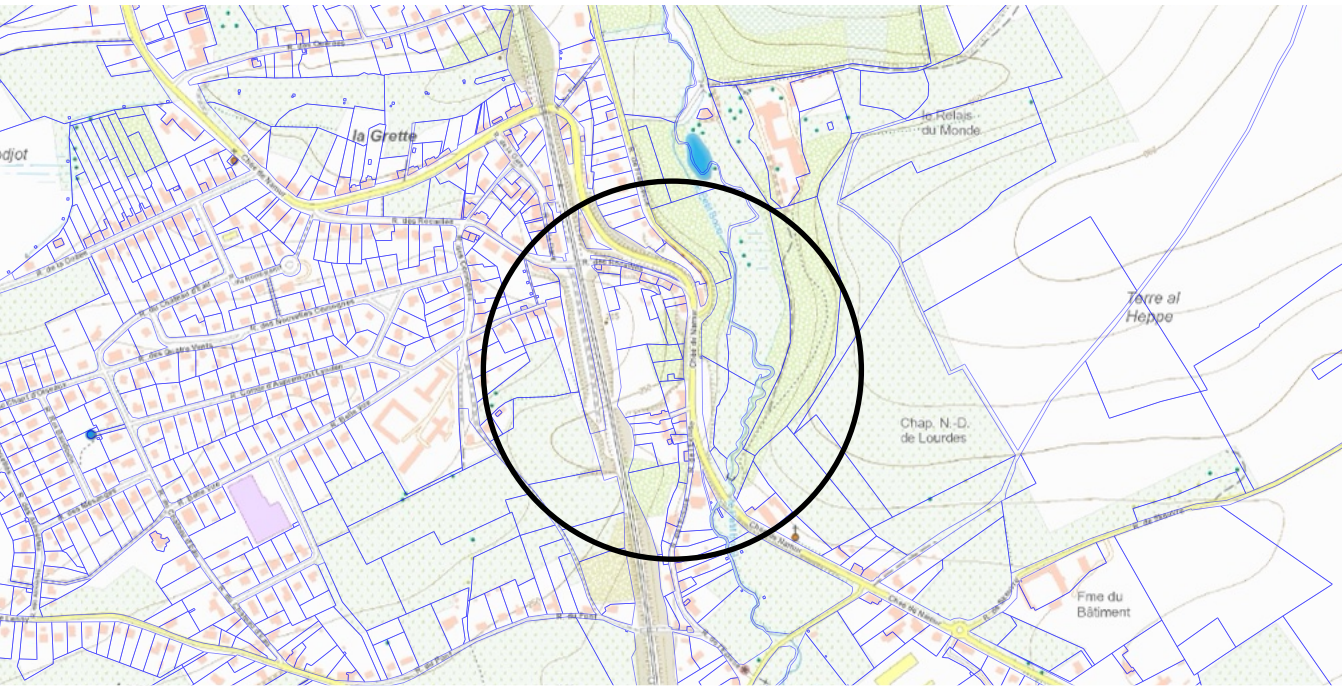

PLAN DE SITUATION

ECHELLE 1/10 000°

0 100 250 500
M M M M

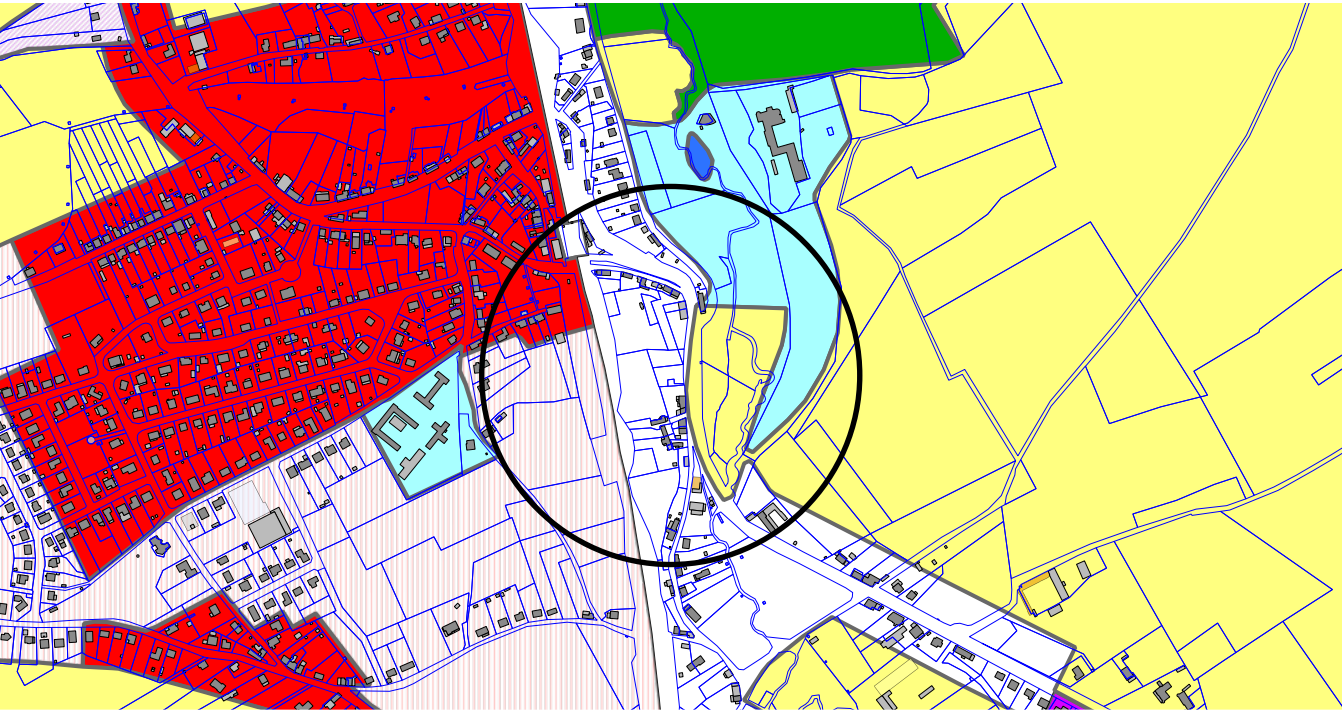

PLAN DE SECTEUR

ECHELLE 1/10 000°

0 100 250 500
M M M M



PLANS DE DEMANDE DE PERMIS D'URBANISME ADAPTES

Construction d'un tiny house

RENDEUR :

ADRESSE

Rue du Condroz n°45
5360 CINEY
as@ababis.be

LIEU

Chaussée de Namur 35c
5360 NATOYE
Div. 6 Section A, n°505a, 458M, 455P

LEGENDE

- | | |
|-----------------------|------------------|
| - PLANS | ECHELLE 1/50° |
| - FACADE | ECHELLE 1/50° |
| - COUPE | ECHELLE 1/50° |
| - PLAN D'IMPLANTATION | ECHELLE 1/250° |
| - PLAN DE SECTEUR | ECHELLE 1/10000° |
| - PLAN DE SITUATION | ECHELLE 1/10000° |
| - PLAN CADASTRAL | ECHELLE 1/2500° |

MATERIAUX

- 1 - bardage en bois verticale
- 2 - tôles métallique (ton gris foncé)
- 3 - menuiserie (ton gris foncé)
- 4 - seuil en aluminium
- 5 - zinc
- 6 - bardage en panneau fibre ciment (gris foncé)

ABREVIATIONS

- NIV : niveau
NE : niveau existant
NN : niveau naturel
TD : tuyau de descente
CV : chambre de visite
o : coude coupe-air dans CV
ap : appuis
HSP : hauteur sous plafond
OEM : ouverture d'extraction mécanique
OAM : ouverture d'alimentation mécanique

Les fondations seront posées sur le bon sol à une profondeur minimale de 80 cm par rapport au niveau fini extérieur. Le sous-sol sera situé au dessus du niveau des évacuations d'eau (égout ou tranchée filtrante). Les sections; épaisseurs; puissances sont données à titre d'information. Les calculs à réaliser par ingénieur sont effectués par et à charge de l'entrepreneur. Les détails; plans; métrés; cahiers des charges se complètent mutuellement. Les prescriptions STS et CSTC sont d'application. Les dimensions de la situation existante sont données à titre d'information. Elles doivent être vérifiées par l'entreprise.

VERSION : 07 janvier 2025

DOSSIER : GOH

FEUILLE : 1/10



PINON architectes SPRL

Domaine de la haisse 1
B-6941 TOHOGNE
tél/fax : 086/21 35 27

Yves PINON yves@pinon.be 0476/42 92 35	Nicolas PINON nicolas@pinon.be 0472/84 58 63
---	---

ARCHITECTE

RENDEUR



PHOTO AÉRIENNE



PLAN CADASTRAL

ECHELLE 1/2500°



ALÉAS D'INNONDATION

ECHELLE 1/10 000°


0 100 250 500 M



DEMANDE DE PERMIS



RENDEUR : 

LIEU : NATOYE
ECHELLE :
Architecte : PINON architectes SPRL
le 07 janvier 2025
DOSSIER: GOH

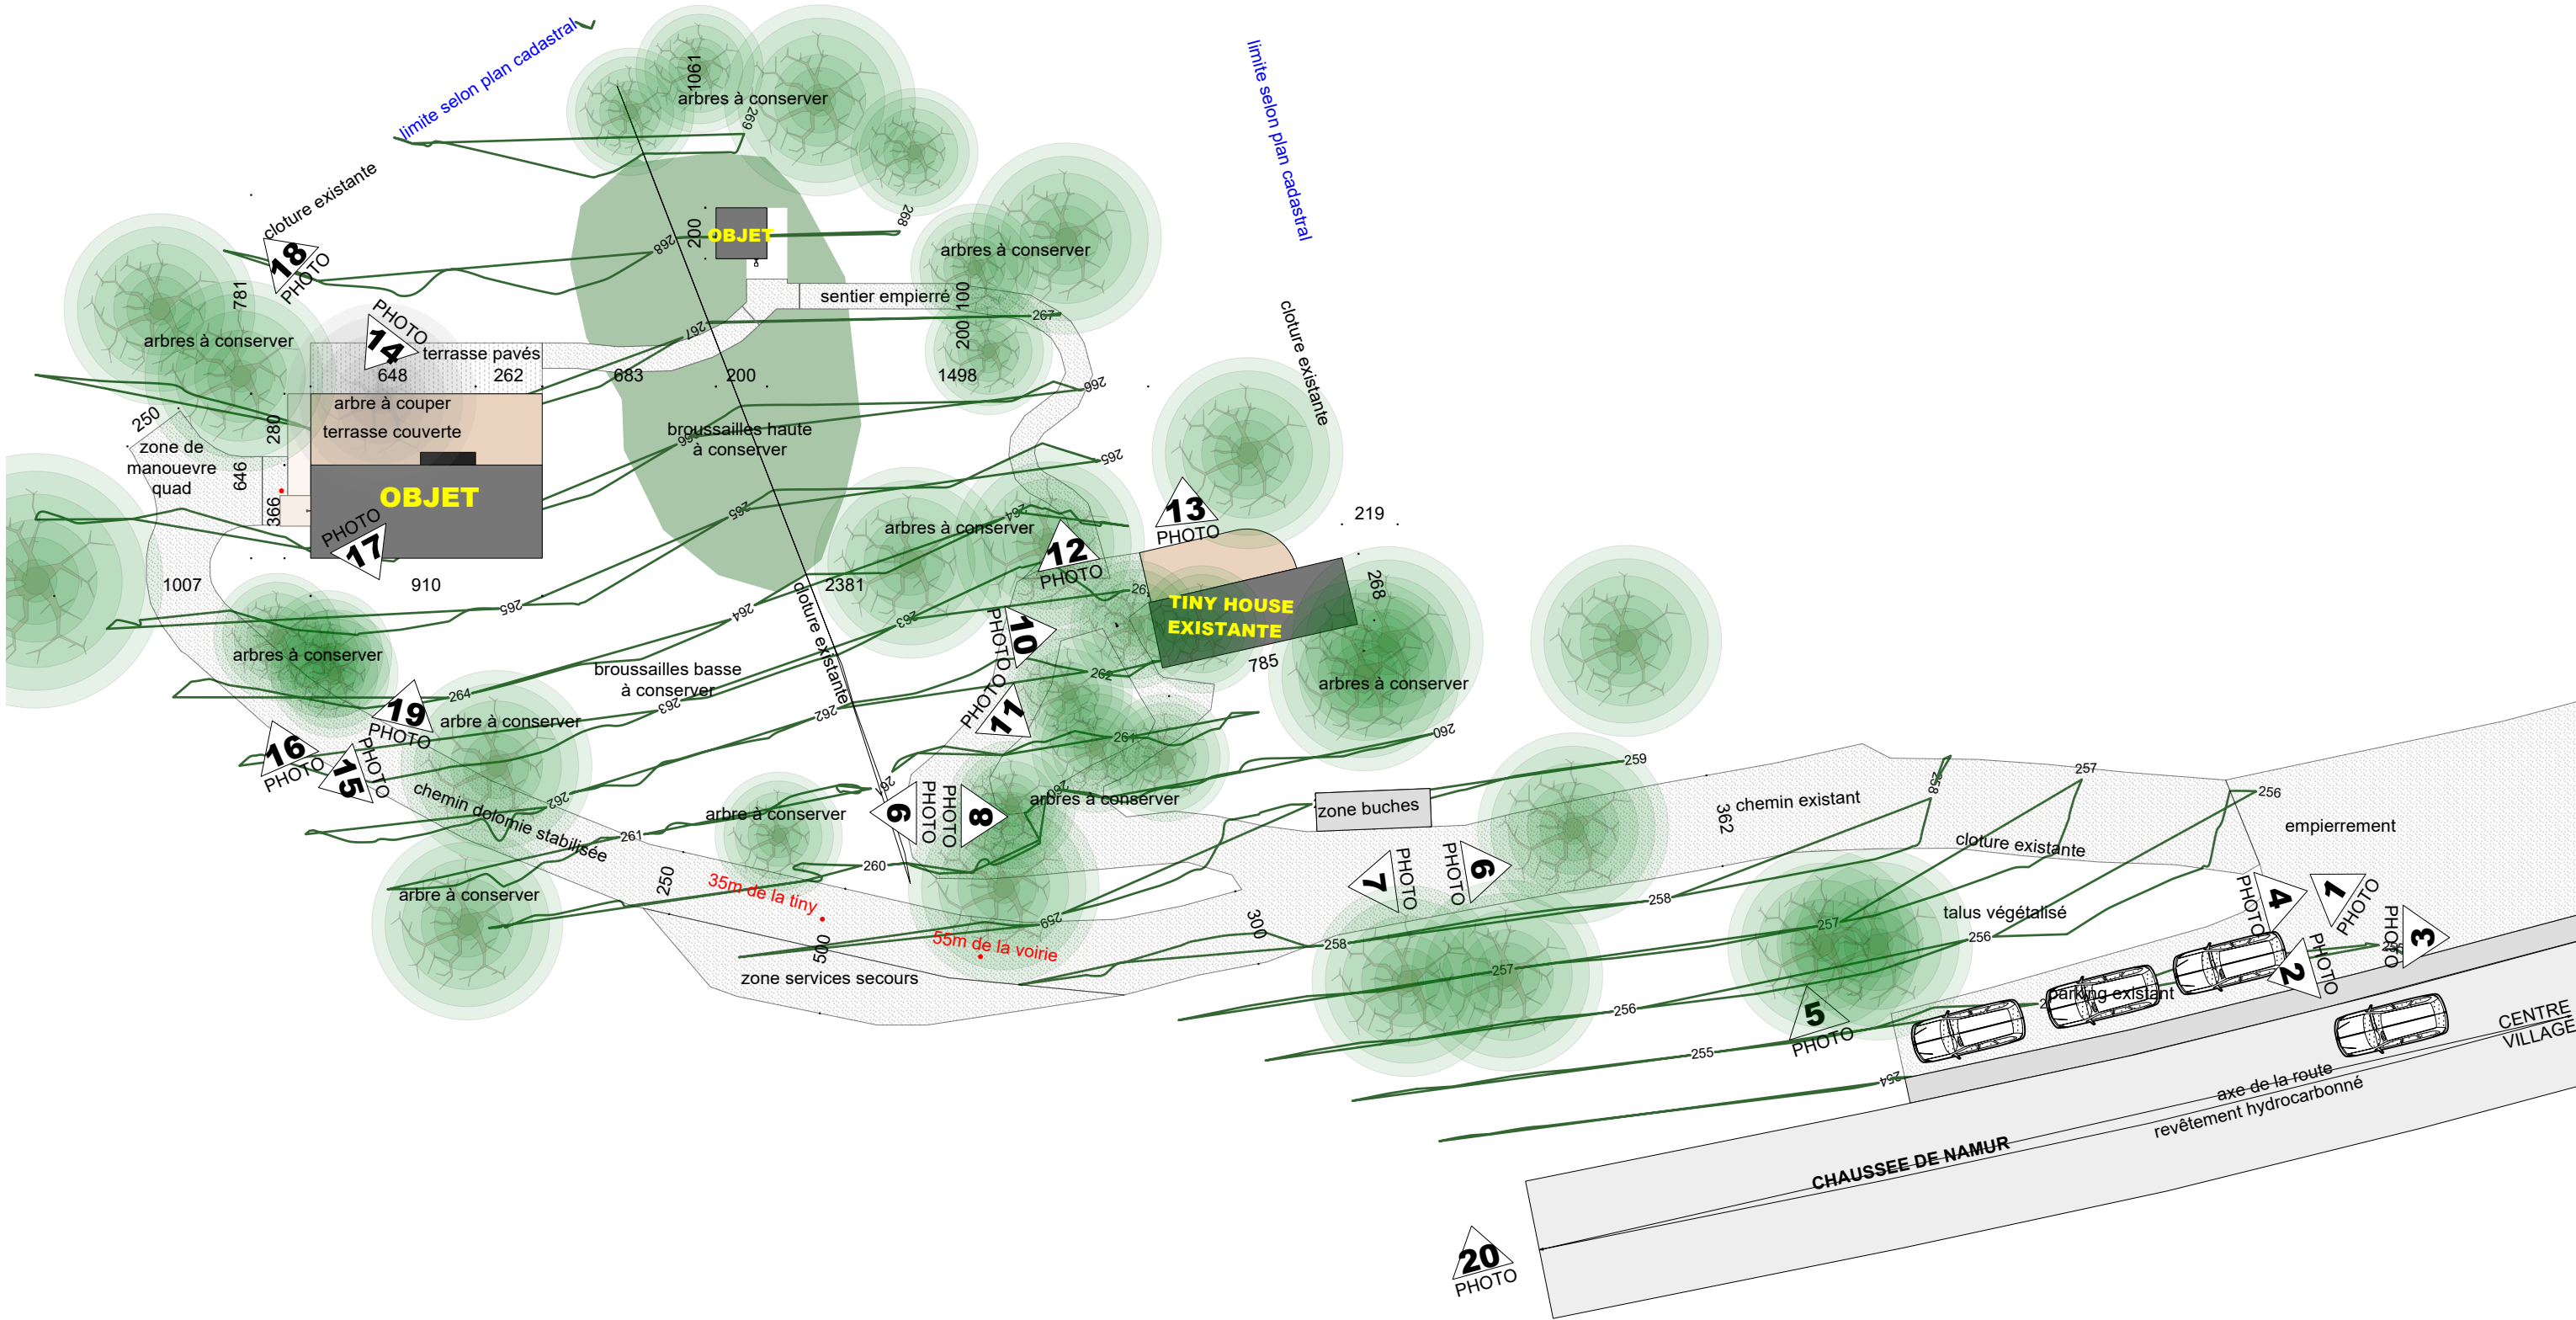

PLAN D'IMPLANTATION


ECHELLE 1/250°

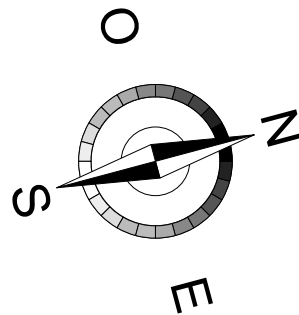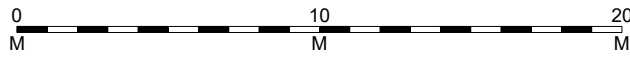

DEMANDE DE PERMIS

RENDEUR :

LIEU : NATOYE
ECHELLE : 1/250 Page 3/10
Architecte : PINON architectes SPRL
le 07 janvier 2025
DOSSIER: GOH

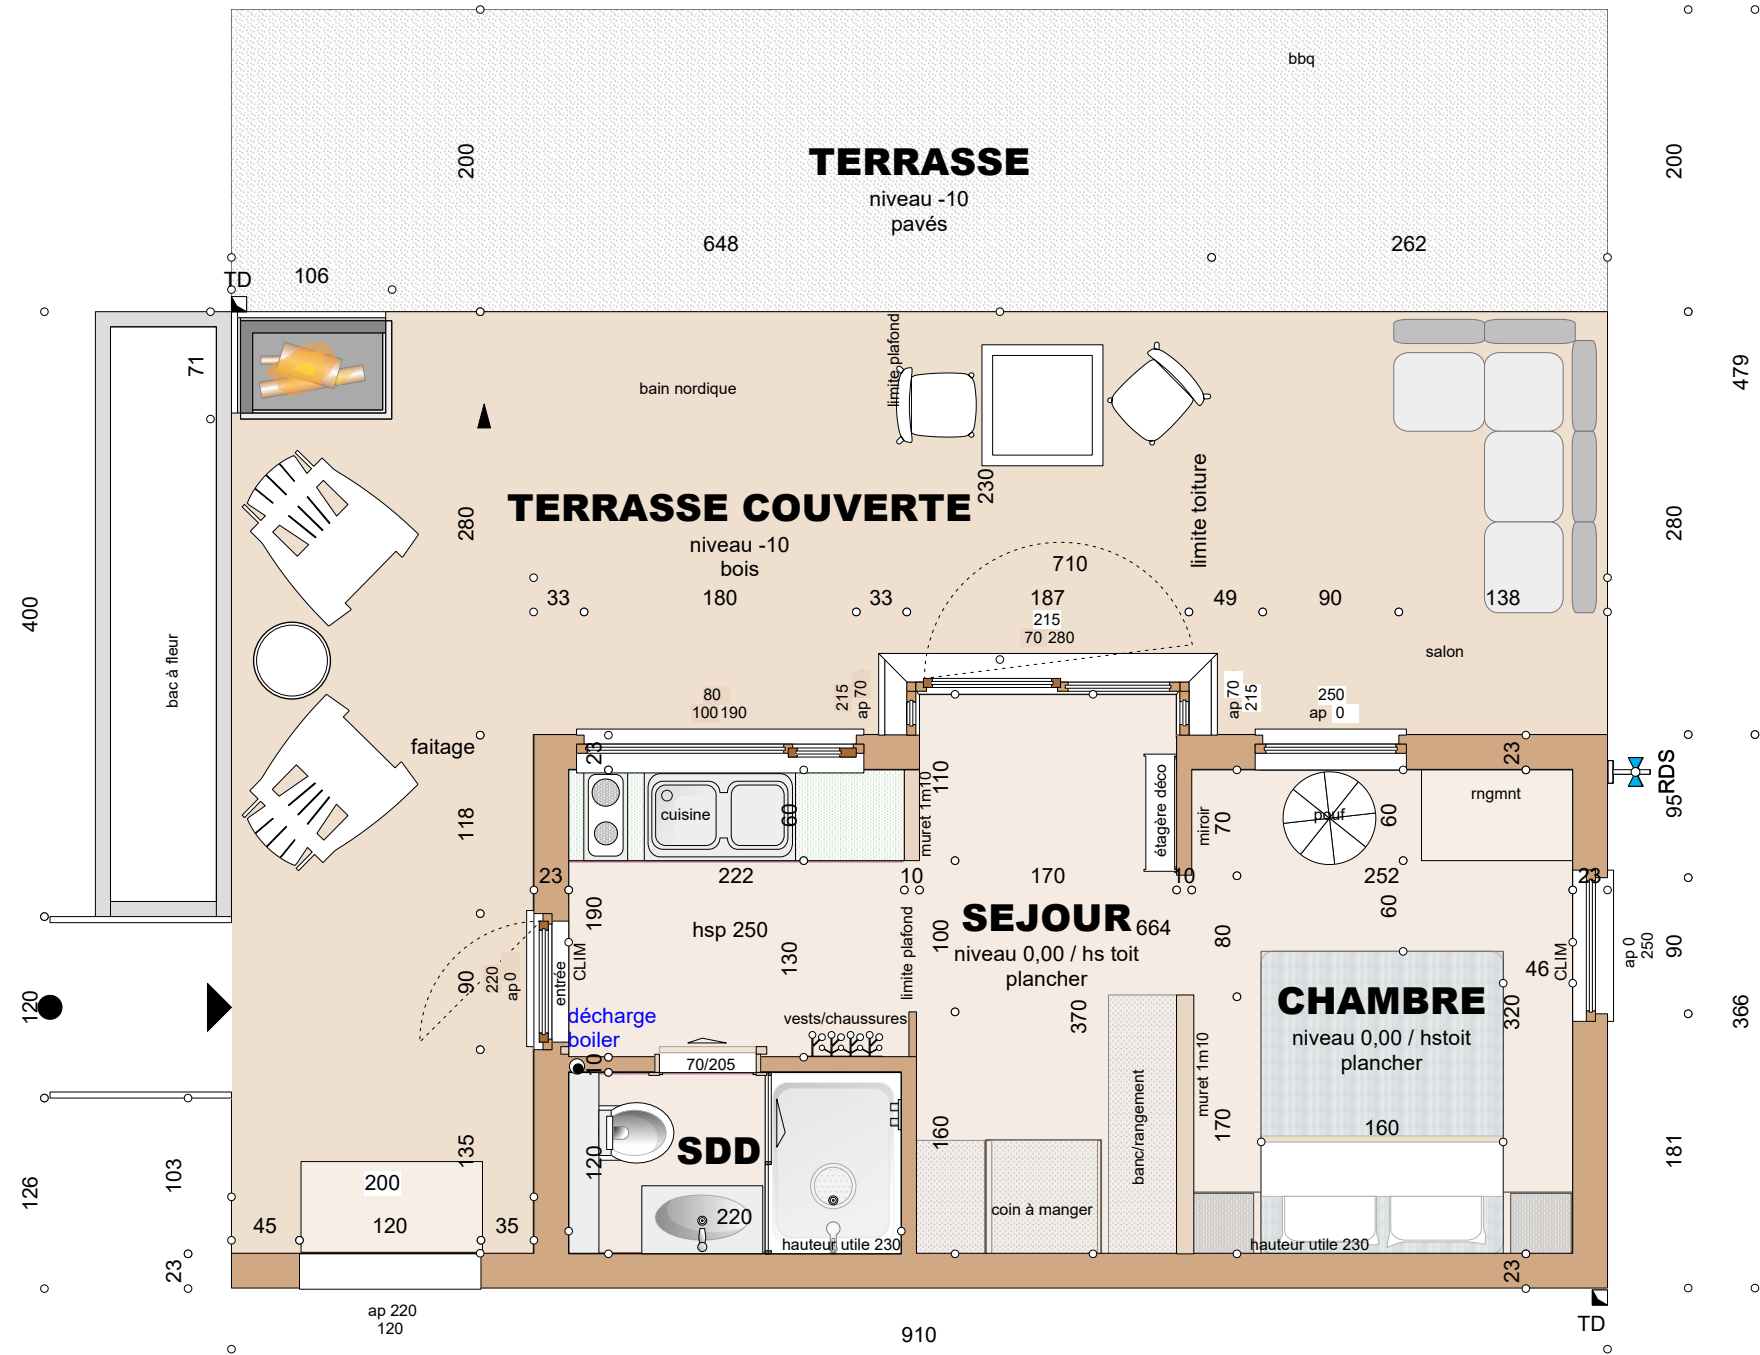

PLAN REZ

DEMANDE DE PERMIS

RENDEUR : 

LIEU : NATOYE
ECHELLE : 1/50
Architecte : PINON architectes SPRL
le 07 janvier 2025
DOSSIER: GOH



FACADE AVANT




FACADE ARRIERE

DEMANDE DE PERMIS

RENDEUR :

LIEU : NATOYE
ECHELLE : 1/50
Architecte : PINON architectes SPRL
le 07 janvier 2025
DOSSIER: GOH

Page 5/10

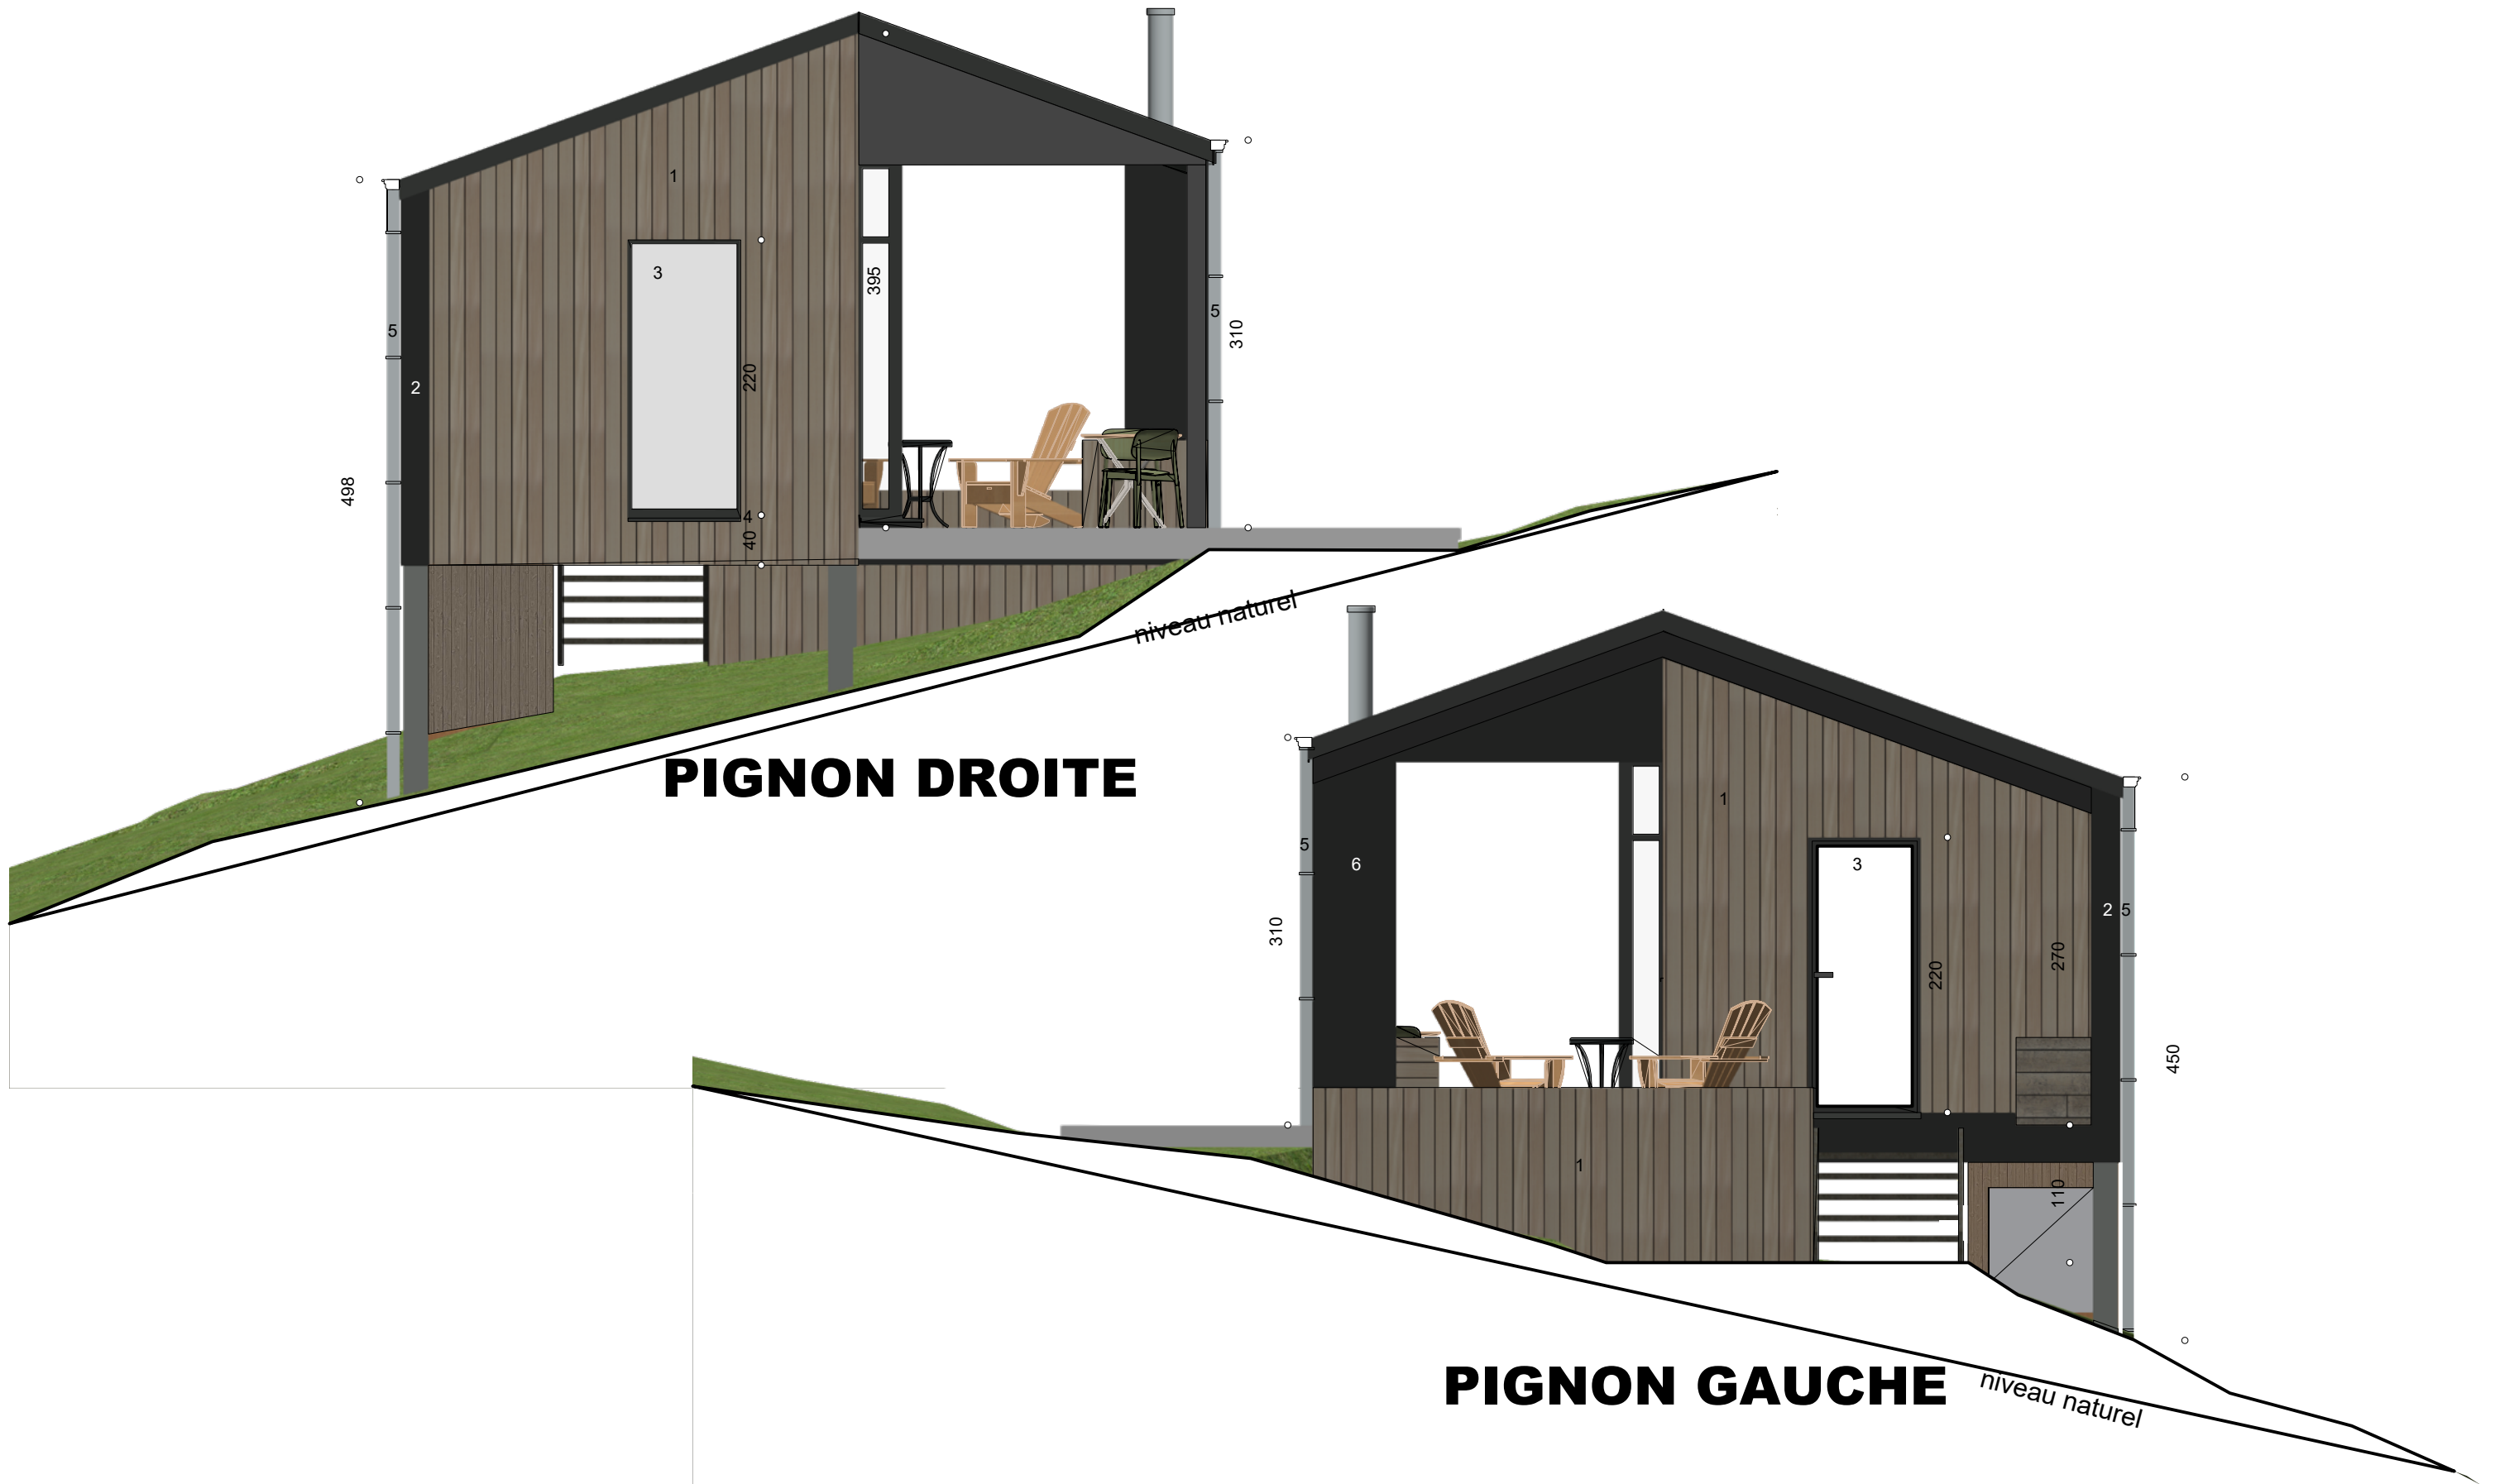

DEMANDE DE PERMIS

RENDEUR





LIEU : NATOYE
ECHELLE : 1/50
Architecte : PINON architectes SPRL
le 07 janvier 2025
DOSSIER: GOH



DEMANDE DE PERMIS

RENDEUR : 

LIEU : NATOYE
ECHELLE : Page 8/10
Architecte : PINON architectes SPRL
le 07 janvier 2025
DOSSIER: GOH

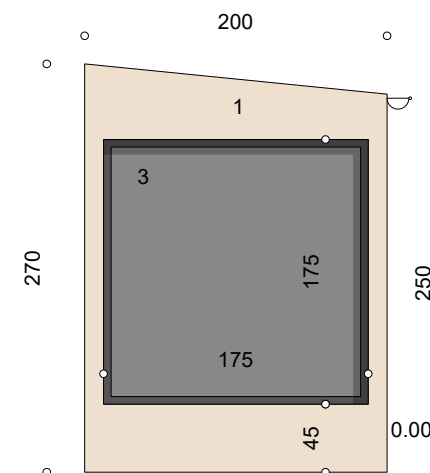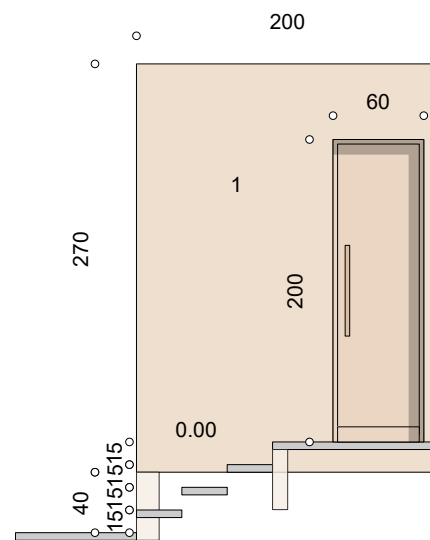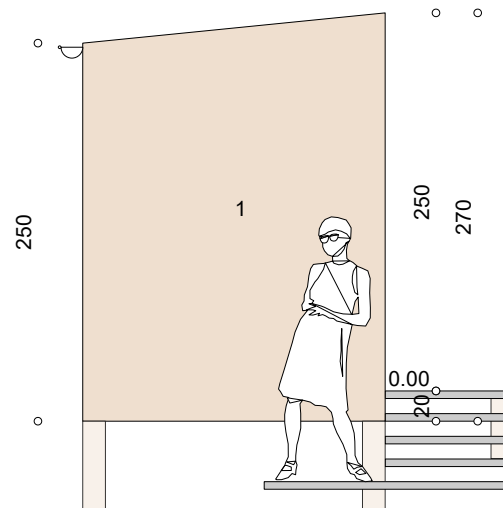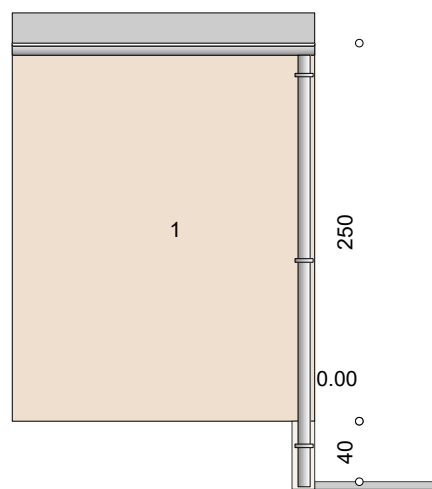

VUE SUD SAUNA

VUE EST SAUNA

VUE NORD SAUNA

VUE OUEST SAUNA

DEMANDE DE PERMIS

RENDEUR :

LIEU : NATOYE
ECHELLE : Page 9/10
Architecte : PINON architectes SPRL
le 07 janvier 2025
DOSSIER: GOH



PROFILS TERRAIN

DEMANDE DE PERMIS

RENDEUR :

LIEU : NATOYE
ECHELLE : 1/100
Architecte : PINON architectes SPRL
le 07 janvier 2025
DOSSIER: GOH