

Klantverantw.:
Opdrachtnr.:
Klantnr.: 5955
Cont.pers.:
Tel.: -
Fax: -
GSM: -
e-mail: info@elotec.be



Onafhankelijk Controle Bureau v.z.w.

ProKo.: LS01
Verslagnr.: 4972686-1
Voorl. verslagnr.:
Datum: 19/02/2018

Klant / Opdrachtgever:
ELOTEC
ELECTRICITEITSWERKEN
VAN AERTSELAARSTRAAT 42
2320 HOOGSTRATEN

Afdeling: ELE

VERSLAG VAN ONDERZOEK VAN EEN ELEKTRISCHE L.S. INSTALLATIE VOOR EEN DEFINITIEVE OF RESIDENTIELE AANSLUITING
(uitgevoerd onder BELAC accreditatie volgens interne procedure QPRO/ELE/001, §7.3)

ALGEMEENHEDEN

Toestel/Install. ID: 52 bus B Aard installatie:: nieuwe Type lokalen: woning
Plaats onderzoek: LEEST 52 bus B MERKSPLAS 2330
Aard onderzoek: gelijkvormigheidsonderzoek voor indienststelling Volgens AREI Art.: 270
Datum onderzoek: 19/02/2018 Volgende binnen 300 maand of vóór 28/02/2043 Onderzoeker: DOMS RONNY
Eigendom van: VERHEYEN,
Installateur: ELOTEC NV, VAN AERTSELAARSTRAAT 42, 2320 HOOGSTRATEN
B.T.W.: 0453433032 ID-kaart: - Uitgereikt te: - Datum: -

BESCHRIJVING

EAN nr.: - Teller nr.: - Stand I: - Stand II: -
Aansluiting: ondergronds Wachtbuis: geplaatst Isolatieplaat: aanwezig
Dienstspanning: 1 x 220V Max. beveiliging: 40A Hoofdbeveiliging: - Schak.: aut.maatsch.
Meter-bordverbinding: kabeltype: XVB aantal geleiders: 4 doorsnede: 10 mm²
Voedingsbekabeling: kabeltype: EXVB aantal geleiders: 4 doorsnede: 10 mm²
Aardelektrode: type: lus sectie: 16 mm² spreidingswaarde: 1,66 Ohm
Diff. schak.: algemene: 2p 40A/300mA is verzegeld met loodje: in orde bijkomende dif.: 2p 40A/30mA
Werking testknop: nvt Controle foutlus: nvt Algemene isolatieweerstand: 3,7 MOhm
Installatie uitgevoerd overeenkomstig schema's: in orde Staat van het vast elektrisch materieel: in orde
Bescherming tegen elektrische schokken: rechtstreekse aanraking: in orde onrechtstreekse aanraking: in orde
Continuïteit PE- en equipotentiaal verbinding: in orde Vast opgesteld en verplaatsbaar materieel: in orde
Beschrijving installatie - toestellen: zie schema in bijlage ééndraadschema en situatieschema werd voor gezien getekend
Nog niet geplaatst: keuken badkamer C.V. gasmeter watermeter hoofd - bijkomende - equipotentiaal verbinding
Aantal borden: 1 Aantal eindstroombanen: 24
1/ 300 mA (A t/m X)
2/ 30 mA (I, J, K, L, M, N, O, P)

VASTSTELLINGEN - Nota (N) - Opmerking (O) - Inbreuk (I) - de nummers verwijzen naar de standaard inbreuken


N Punten A1, F1, G1, H1 en R1 zijn nog niet geplaatst.
I Geen

BESLUIT

De installatie is conform aan het AREI. De installatie mag in dienst gesteld worden.
De installatie dient opnieuw gecontroleerd uiterlijk op hoger vermelde datum, zoals voorzien door art. 271 van het AREI, alsook voor de ingebruikname van elke belangrijke wijziging of beduidende uitbreiding, uitgevoerd voor deze datum.

Voor de Technisch Directeur,

De Agent-onderzoeker

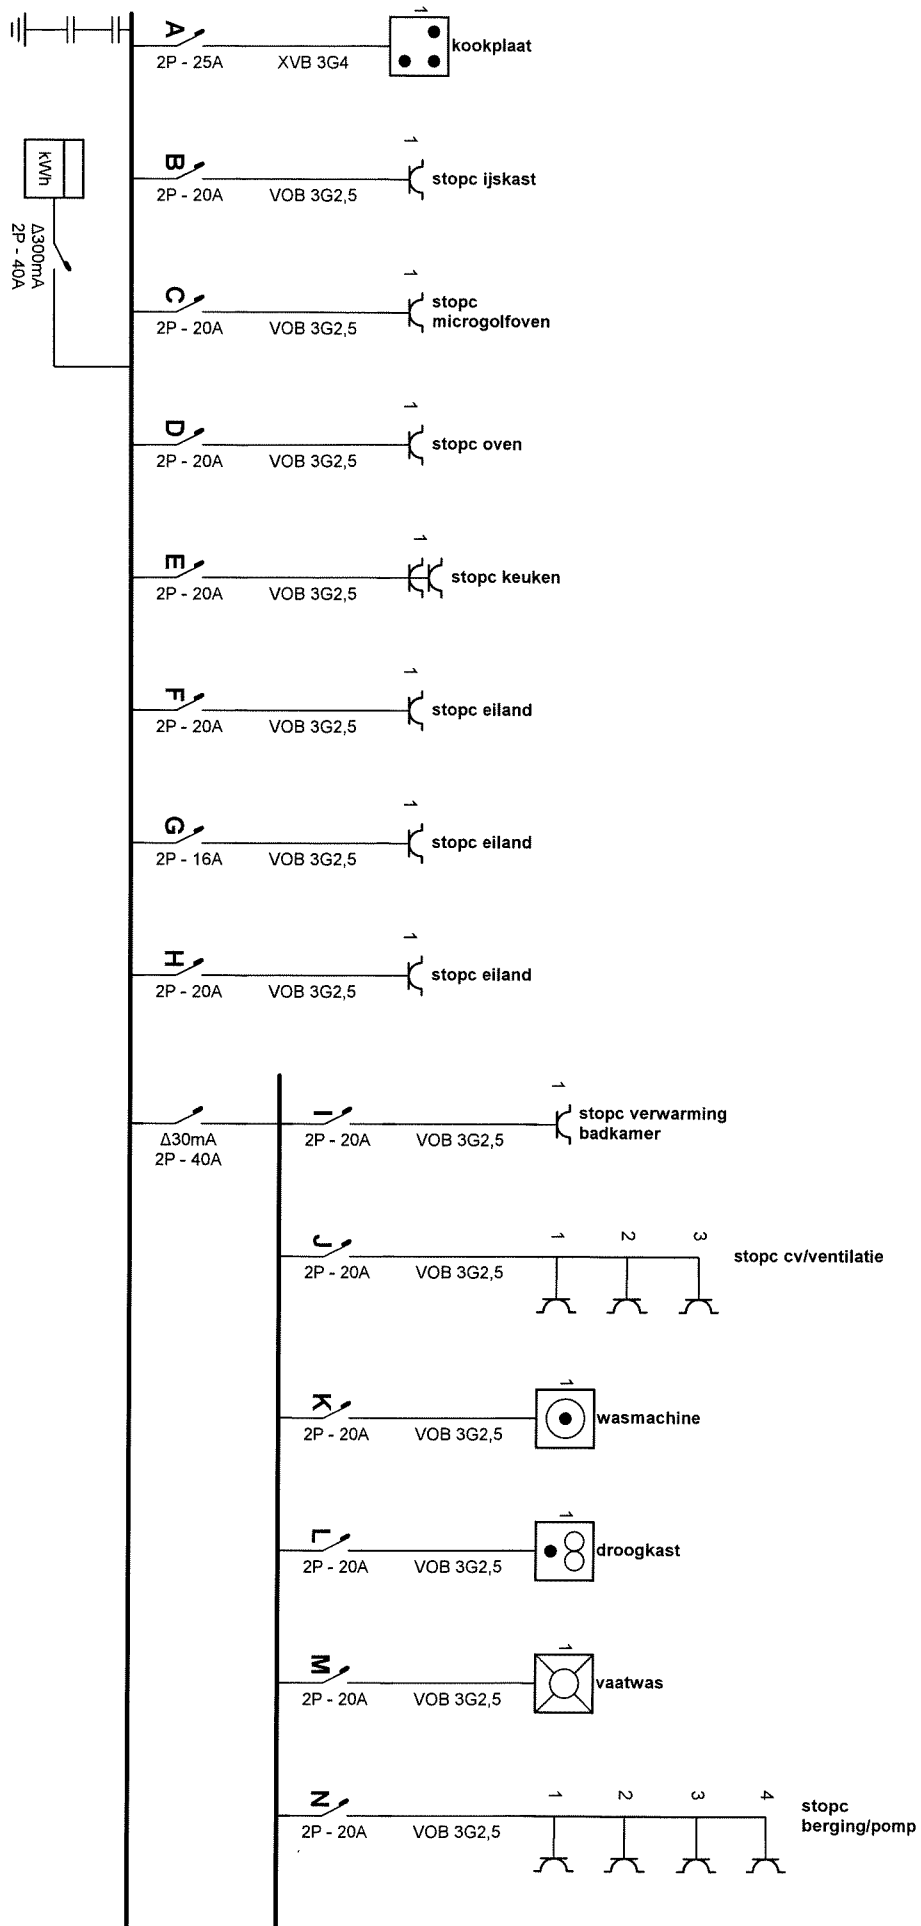

Erkend Organisme
 O.C.B.
 Koningin Astridlaan 60
 2550 Kontich
 Tel.: 03 451 37 00
 Fax: 03 451 37 10
 e-mail: dep.ele@ocb.be

RP4972686-1
DOMS RONNY
 19/02/2018

[Handwritten signature]

Plaats van de elektrische installatie
 Leest 52 Bus B
 2330 Merksplas
 Woning 5

Installateur
 Eliotec N.V.
 Van Aertselestraat 42
 2320 Hoogstraten
 Tel.: 03 314 84 76
 e-mail: info@eliotec.be
 BTW BE 0453.433.032

p. 1/5
Eendraadschema
 Datum: 15/02/2018
 2 x 230V ~ 50Hz

stopc badkamer
slaapkamer 1

verlichting
verdieping


stopc woonkamer

stopc slaapkamer
2/3

verlichting
gelijkvloers

stopc keuken

belinstallatie

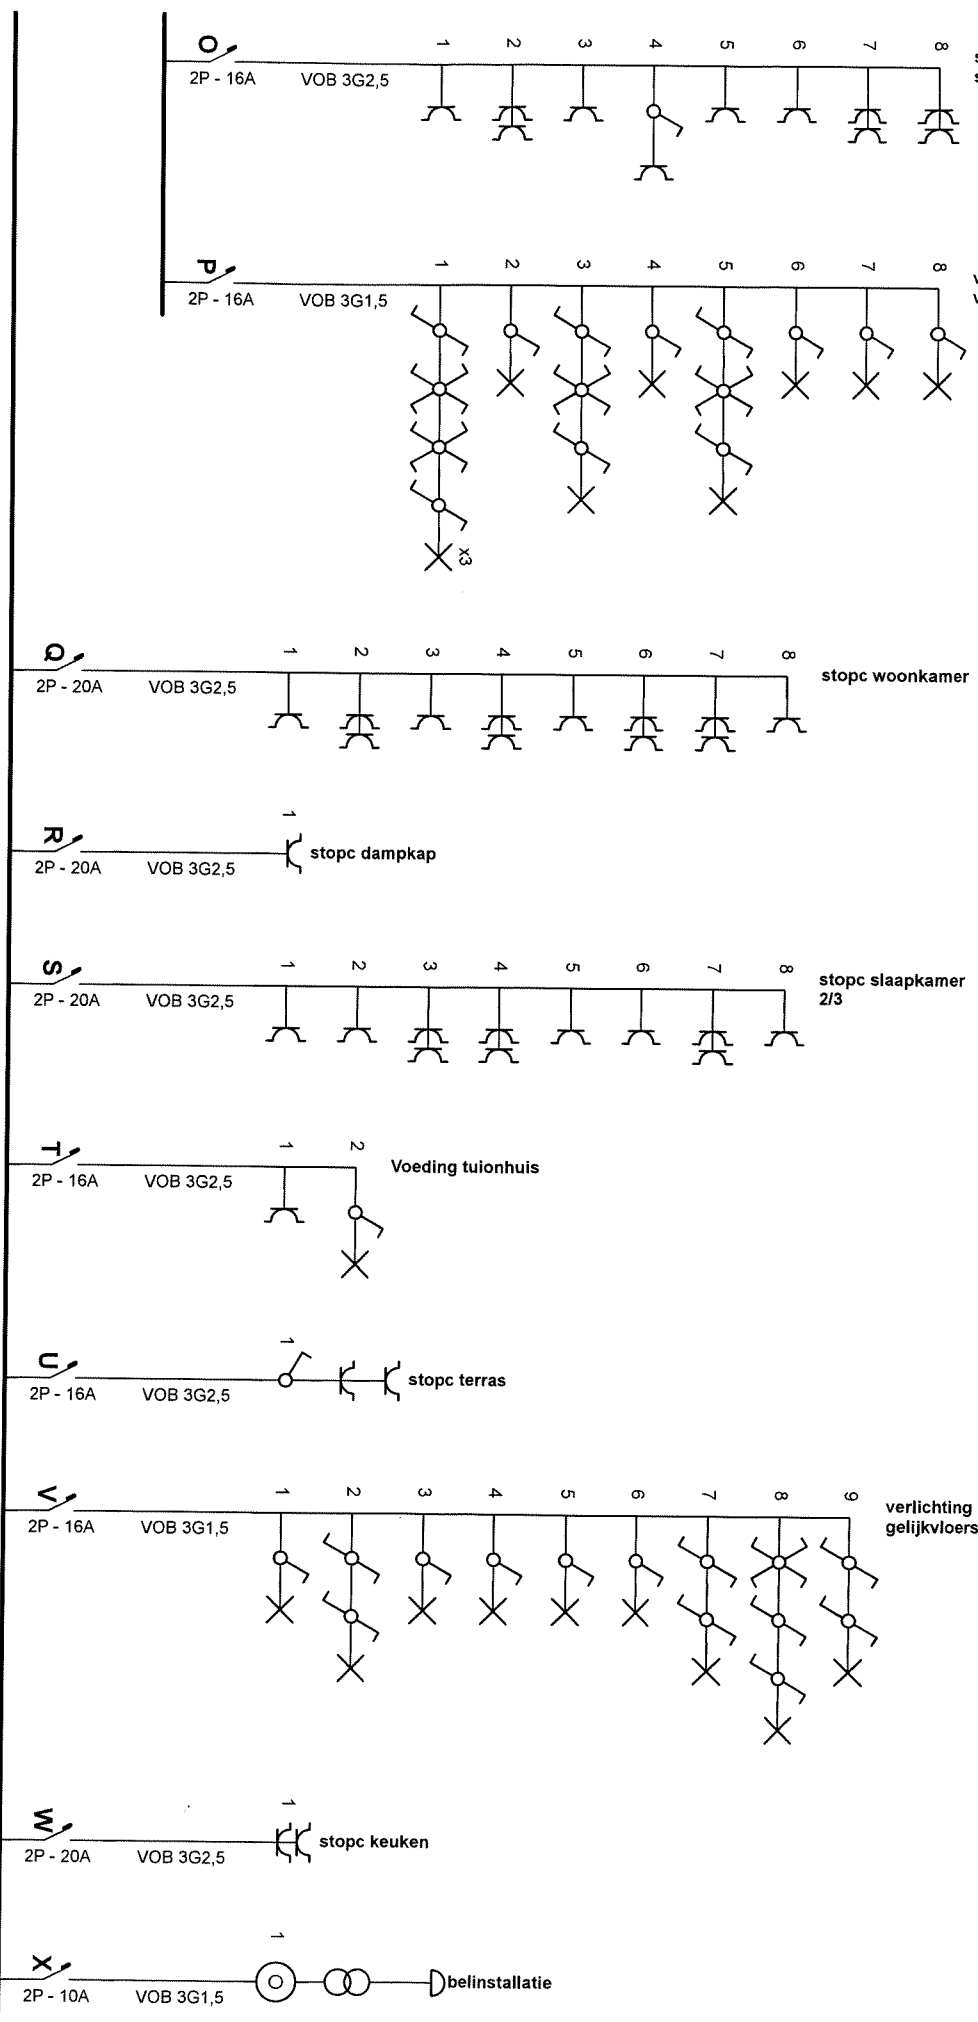

Erkend Organisme

O.C.B.
Koningin Astridlaan 60
2550 Kontich
Tel.: 03 451 37 00
Fax: 03 451 37 10
e-mail: dep.ele@ocb.be

RP4972686-1
DOMS RONNY
19/02/2018

[Handwritten signature]

Plaats van de elektrische installatie

Leest 52 Bus B
2330 Merksplas
woning 5

Installateur

Elotec N.V.
Van Aertselaerstraat 42
2320 Hoogstraten
Tel.: 03 314 84 76
e-mail: info@elotec.be
BTW BE 0453.433.032

p. 2/5

Eendraadschema

Datum: 15/02/2018

2 x 230V ~ 50Hz




Erkend Organisme
O.C.B.
Koningin Astridlaan 60
2550 Kontich
Tel.: 03 451 37 00
Fax: 03 451 37 10
e-mail: dep.ele@ocb.be

RP4972686-1
DOMS RINNY
19/02/2018

Plaats van de elektrische installatie
Leest 52 Bus B
2330 Merksplas
woning 5

Installateur
Elotec N.V.
Van Aertselaerstraat 42
2320 Hoogstraten
Tel.: 03 314 84 76
e-mail: info@elotec.be
BTW BE 0453.433.032

p. 3/5
Situatieschema
Datum: 15/02/2018
2 x 230V ~ 50Hz

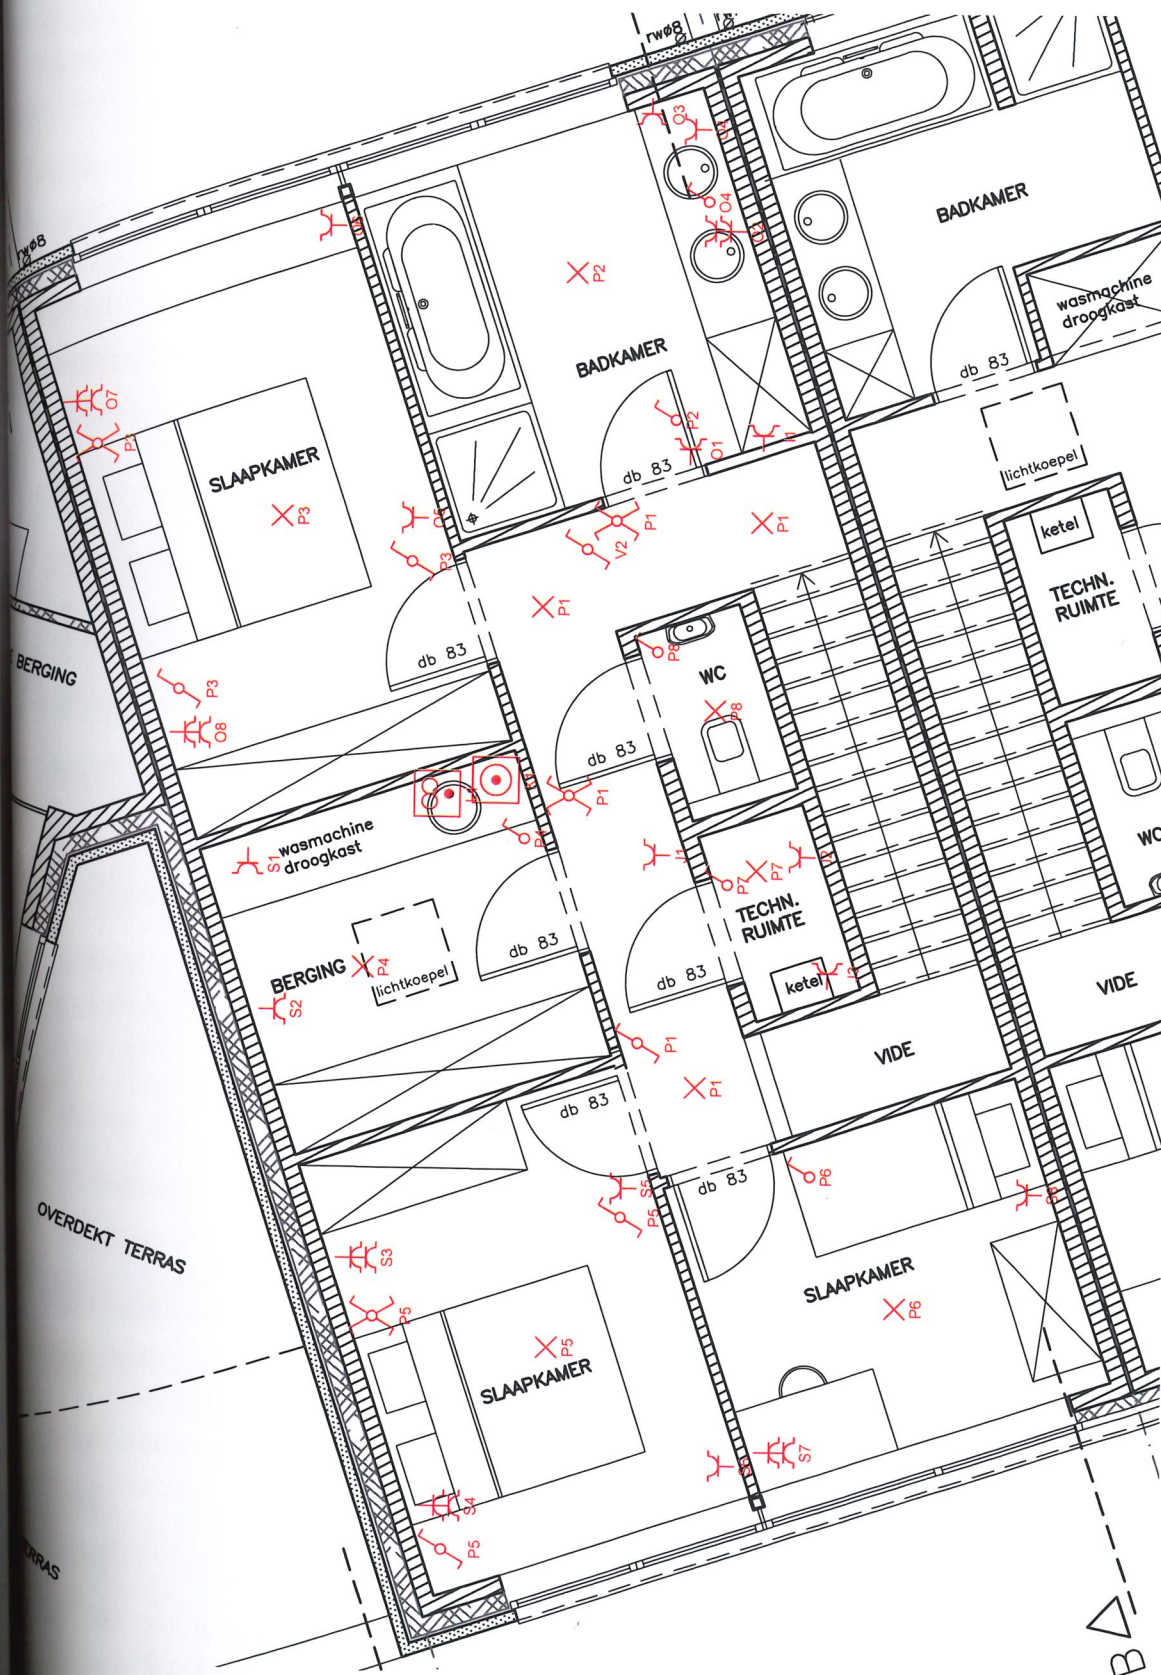

p. 4/5
Situatieschema
Datum: 15/02/2018
2 x 230V ~ 50Hz

Installateur
Elotec N.V.
Van Aertselaerstraat 42
2320 Hoogstraten
Tel.: 03 314 84 76
e-mail: info@elotec.be
BTW BE 0453.433.032

Plaats van de elektrische installatie
Leest 52 Bus B
2330 Merksplas
woning 5

RP4972686-1
DOMS RONNY
19/02/2018

Erkend Organisme
O.C.B.
Koningin Astridlaan 60
2550 Kontich
Tel.: 03 451 37 00
Fax: 03 451 37 10
e-mail: dep.ela@ocb.be

W stopc keuken
X belinstallatie

A kookplaat

B stopc ijskast

C stopc microgolfoven

D stopc oven

E stopc keuken

F stopc eiland

G stopc eiland

H stopc eiland

I stopc verwarming badkamer

J stopc cv/ventilatie

K wasmachine

L droogkast

M vaatwas

N stopc berging/pomp

O stopc badkamer / slaapkamer1

P verlichting verdieping

Q stopc woonkamer

R stopc dampkap

S stopc slaapkamer 2/3

T Voeding tuionhuis

U stopc terras

V verlichting gelijkvloers

Erkend Organisme

O.C.B.
Koningin Astridlaan 60
2550 Kontich
Tel.: 03 451 37 00
Fax: 03 451 37 10
e-mail: dep.ele@ocb.be

Plaats van de elektrische installatie

Leest 62 Bus B
2330 Merksplas
woning 5

Installateur

Elotec N.V.
Van Aertselaerstraat 42
2320 Hoogstraten
Tel.: 03 314 84 76
e-mail: info@elotec.be
BTW BE 0453.433.032

p. 5/5
Lijst Kringen

Datum: 15/02/2018

2 x 230V ~ 50Hz