

3341814

EAN nr. :
 Teller nr. :
 Stand I : II :

VERDELER	PV nagezien
Naam	
Datum	
Handtekening	



Onafhankelijk Control Bureau v.z.w.

VERSLAG VAN ONDERZOEK VAN EEN ELEKTRISCHE INSTALLATIE VOOR EEN WERF OF TIJDELIJKE AANSLUITING - DEFINITIEVE OF RESIDENTIELE AANSLUITING

Aard van onderzoek : gelijkvormigheidsonderzoek / controlebezoek op basis van de interne procedure QPRO/ELE/001
 volgens : AREI art. 86 / AREI art. 87 / AREI art. 270 / AREI art. 271 / AREI art. 276bis /

Aanvulling verslag nr. : Nieuwe / Uitbreiding / Voorlopig / Bestaande / Verandering / Splitting meter / Spanningwijziging / Verkoop woonwoning

Aard installatie : app

Type der lokalen : Boterstr. 8 2811 Hombeek

Plaats van onderzoek : EG - elec

Eigendom van : Keeybleken 10

Opdrachtgever : Turnhout

Installateur : Bertels J.

BTW : kaart Uitgereikt te : 5/7/11

Onderzoeker : Bertels J. Datum van onderzoek : 5/7/11

BESCHRIJVING

Dienstspanning : 1 x 230 V 3 x 230 V 3 x 230 V + N Max. Beveiliging : 40A Omschakelaar : stand :
 Hoofdbeveiliging : Zek : KNB aantal geleiders : 4 doorsnede : 10 mm²
 Meter-bordverbinding : kabeltype : KNB aantal geleiders : 4 doorsnede : 10 mm²
 Voedingsbekabeling : kabeltype : KNB aantal geleiders : 4 doorsnede : 10 mm²
 Beveiligingsnet/ondergrondse op bevestigingsnet/ondergronds net - Wachtbuis : geplaatst/niet geplaatst Isolatiepilaat : aanwezig/niet aanwezig
 Aardelektrode : Type : lus / bepalen / pennen / horizontale geleiders Sectie : 35 mm² Spreidingswaarde : 4 Ω
 Aantal borden : 1 Aantal eindstroombanen : 12 Algemene isolatieweerstand : 60 MΩ
 Diff. schak. : algemene : ep 40A - 300 mA bijkomende : ep 40A - 30 mA
 werking testknop : in orde - niet in orde controle foutlus : in orde - niet in orde

De algemene differentieelschakelaar is verzegeld met een loodje met het teken OCB.

Installatie uitgevoerd overeenkomstig schema's : ja - neen Staat van het vast elektrisch materieel : in orde - niet in orde
 Bescherming tegen elektrische schokken : rechtstreekse aanraking : in orde - niet in orde onrechtstreekse aanraking : in orde - niet in orde
 Continuïteit PE- en equipotentiale verbinding : in orde - niet in orde Vast opgesteld en verplaatsbaar materieel : in orde - niet in orde
 Beschrijving installatie (zie schema's in bijlage) - eendraadschema en situatieschema werd voor gezien getekend - toestellen :

FASTSTELLINGEN - NOTA (N) - INBREUK (I) - De nummers verwijzen naar de standaardinbreuken op de achterzijde.

- N Hoofdequipotentiale - bijkomende equipotiale verbinding nog niet aangesloten.
- N Badkamer - gasleiding - waterleiding - CV ketel - nog niet geplaatst.

geen

BESLUIT

De installatie is conform / met het AREI.

De installatie dient opnieuw gecontroleerd door dezelfde organisatie - uiterlijk op 5/7/11
 zoals voorzien door art. 271 van het AREI, alsook voor de ingebruikname van elke belangrijke wijziging
 of beduidende uitbreiding, uitgevoerd voor deze datum. De installatie mag / niet in dienst gesteld
 worden / blijven indien zonder verhoging wordt voldaan aan de vastgestelde inbreuken en de gepaste
 maatregelen getroffen worden opdat de installatie geen gevaar vormt voor personen of goederen.

voor de directeur,
 onderzoeker

BEHEER VERBODIG UITVAANHOOF
 vereniging zonder winstoogmerk
 gewestelijke zetel: in elke provincie

maatschappelijke zetel,
 Koningin Astridlaan 60
 2550 Kontich

Tel. 03 / 451 37 00
 Fax 03 / 451 37 10

www.ocb.be
 info@ocb.be


BTW BE 0404.312.034
 PC 000-0162392-14
 Bank 405-3020501-49

Alle wijzigingen aan de elektr. installatie te vermelden in het dossier.
 rechtsbreuks of onrechtstreekse te wijzen aan de aanwezigheid van elektriciteit.


1) dit proces-verbaal te bewaren in het dossier v.d. elektrische installatie;
 energie in te lichten over elk ongeval aan personen overkomen en


NOTA HUIJDEERS, EIGENAARS : Krachten het AREI dient U verplicht:
 3) onmiddellijk de minister van Economische Zaken directe elektrische


03000005/11:150

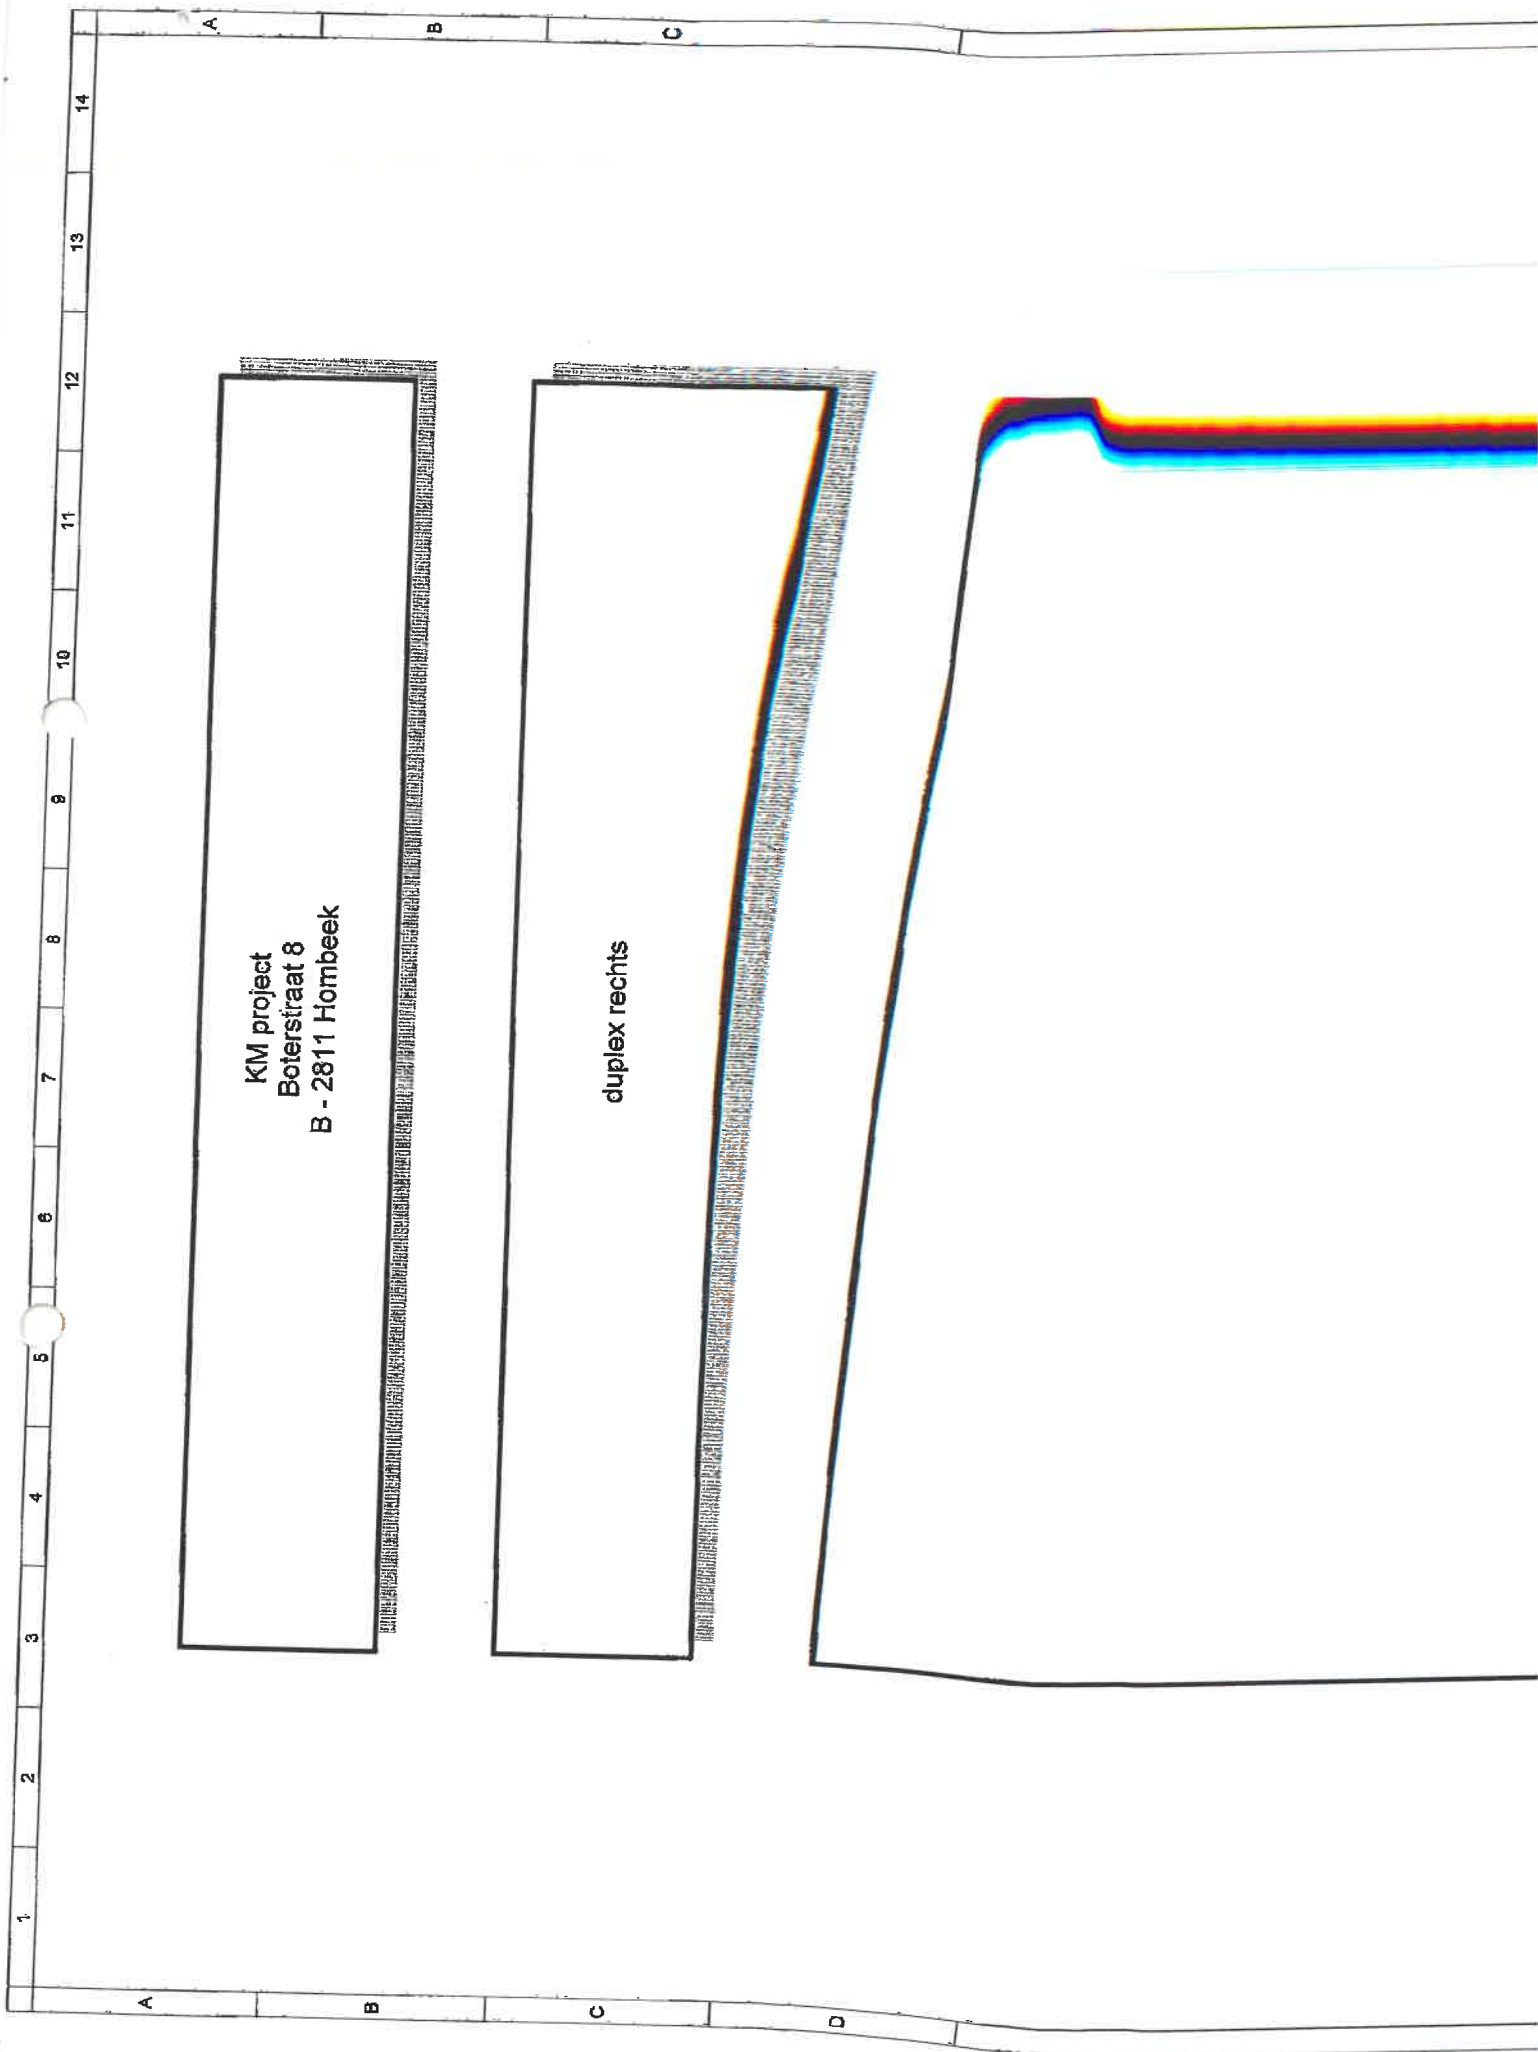

[illegible]

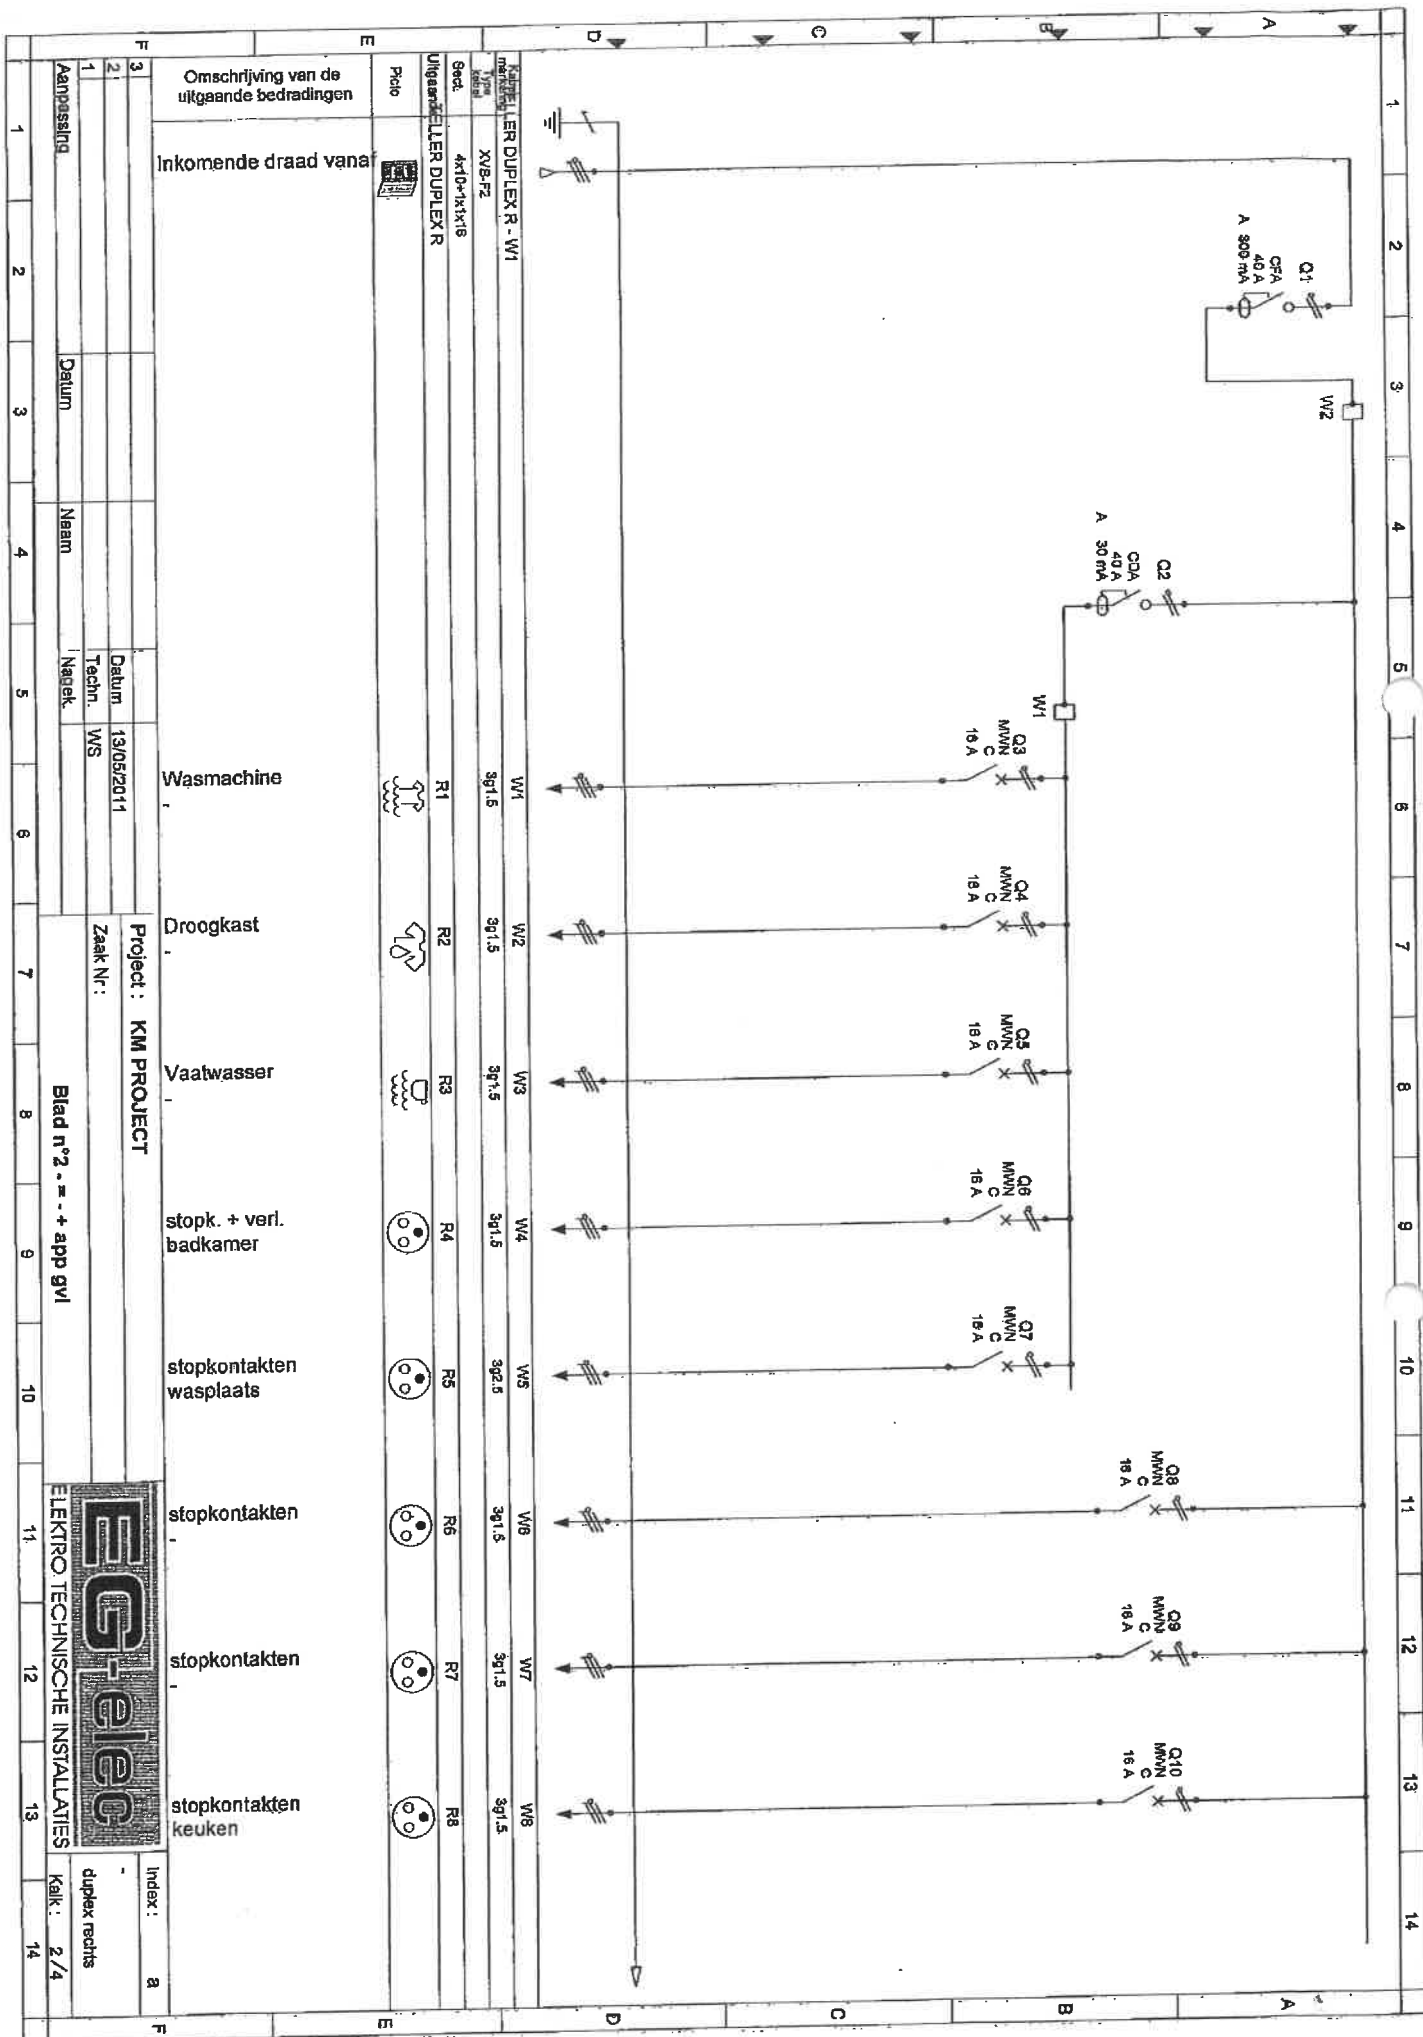

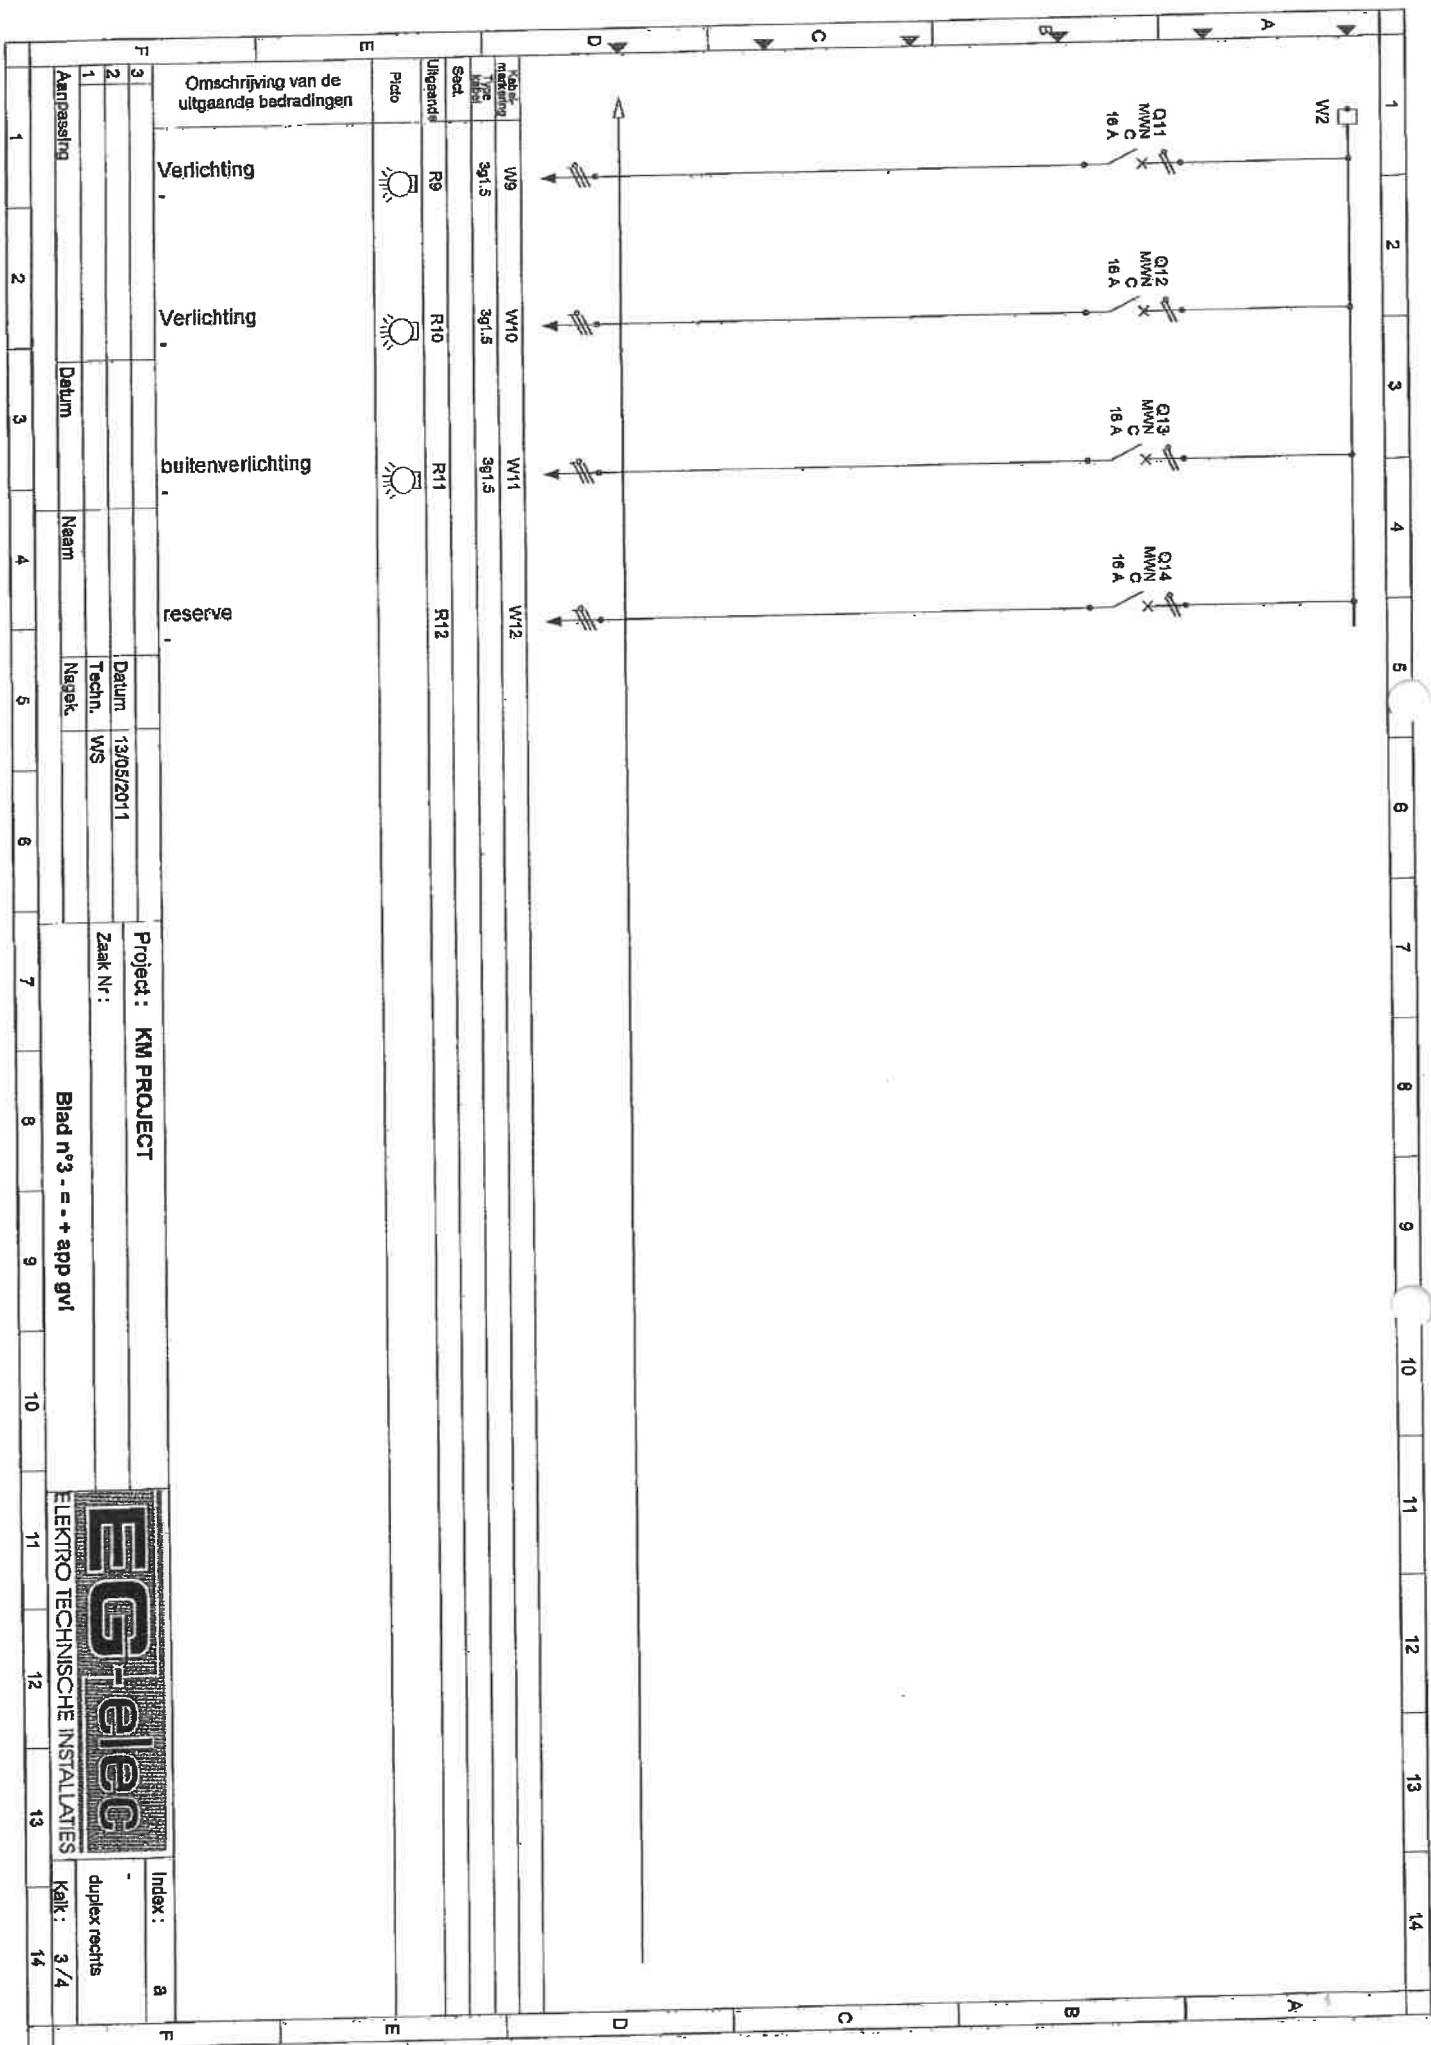

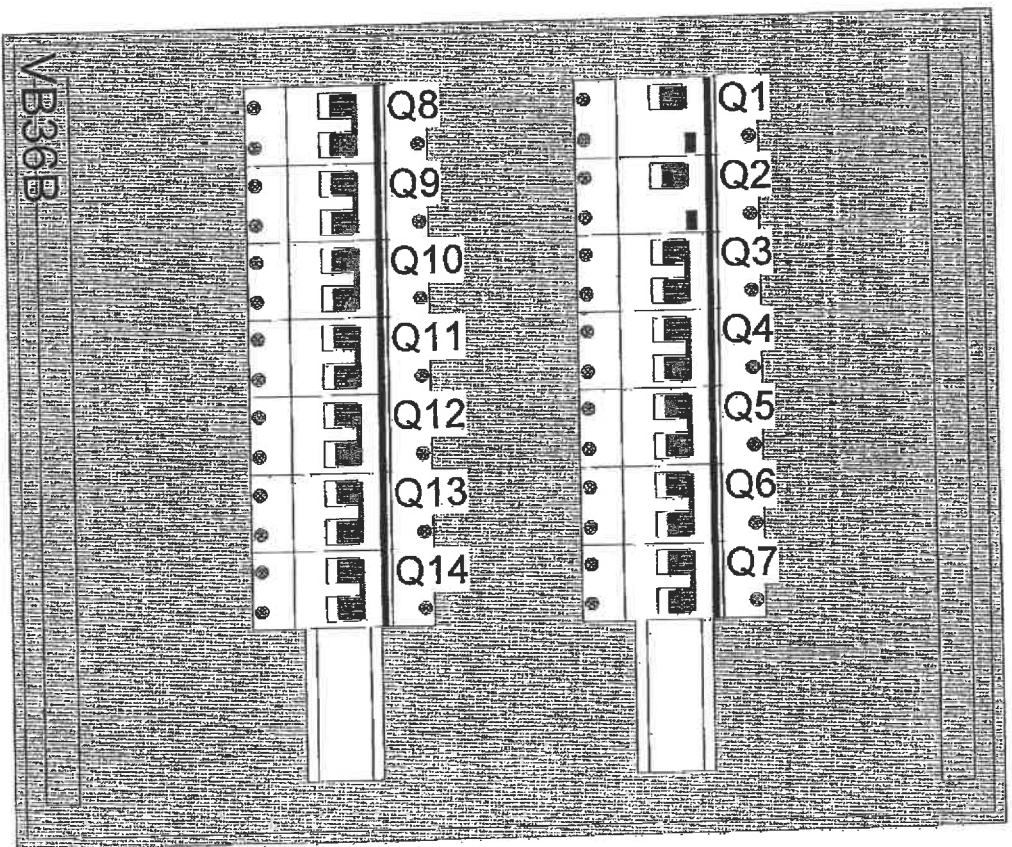

Project: KM PROJECT													
Zaak Nr.:													
Index: a													
duplex rechts													
Kalk. 4/4													
Schaal: 0,90													
Datum: 13/08/2011													
Naam: Tech. WVS													
Naam: Napek.													
Beeld overschrijven afgedrukt													