



Perspective

<i>Province de</i>		
<i>Commune de</i>		
<i>Le maître de l'ouvrage</i>		
<i>Nature des travaux</i>	Démolition d'un bâtiment et construction d'un immeuble pour 1 commerce et 4 appartements	
<i>Emplacement du chantier</i>	Route de Philippeville 5544 AGIMONT	Cadastre Section: D N°: 85 h4




Bureau d'architecture
Jean-Louis BARBIER
 rue Mont de Coliat, 186
 5600 FRANCHIMONT
 GSM : 0477/66 41 52





Inscrit au tableau de l'ordre des architectes de la province de Namur

Le maître de l'ouvrage 	L'entrepreneur
--	--

Autorisation de la commune :

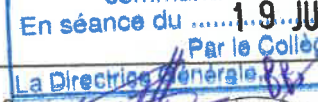Accusé de réception délivré le **14 AVR. 2021**
 Vu pour avis favorable par le Collège communal de 5540 Hastière
 En séance du **19 JUL. 2021**
 Par le Collège,
 La Directrice Générale,  Le Bourgmestre, 


Nbre de feuilles: 7	Modifications apportées 	Toutes les dimensions reprises sur le plan sont à vérifier par l'entrepreneur qui en référera à l'architecte en cas d'erreur. Sauf avis contraire, les fondations sont à descendre jusqu'au bon sol et à un minimum de 90cm. Les bétons armés et éléments métalliques font l'objet d'une étude d'ingénieur.
Feuille n° 1		
Echelle: 1/100		
Date: 24-03-2021		
Plans Elévations Coupes Implantation		Plan joint à la demande de permis de bâtir

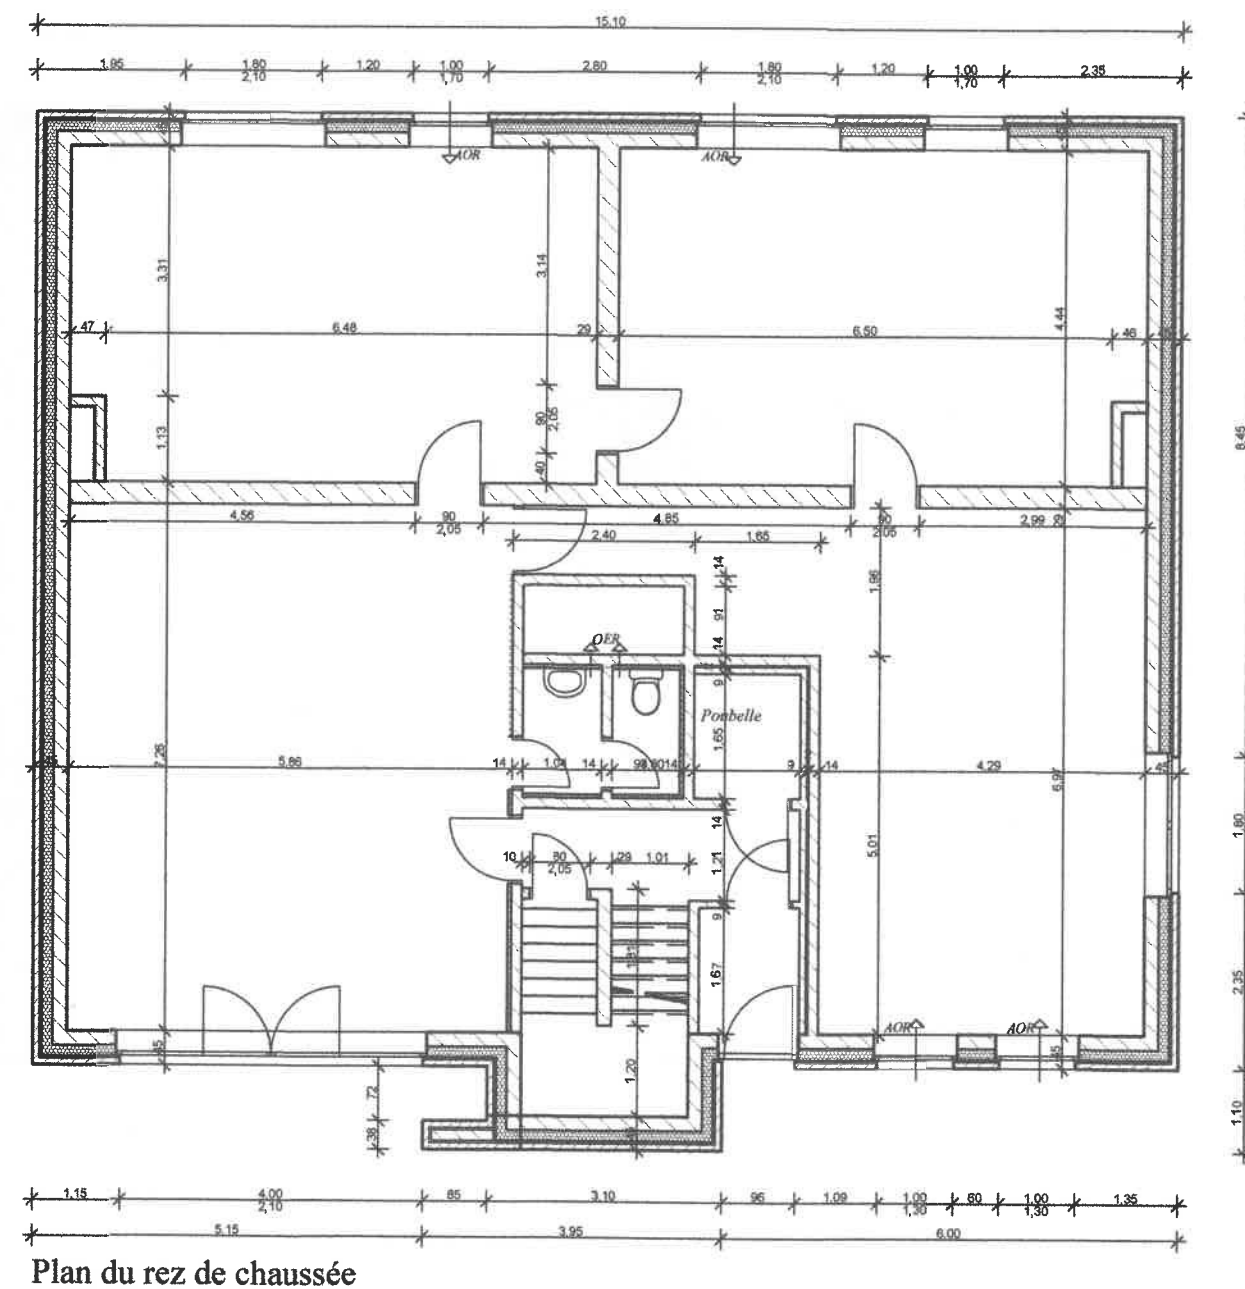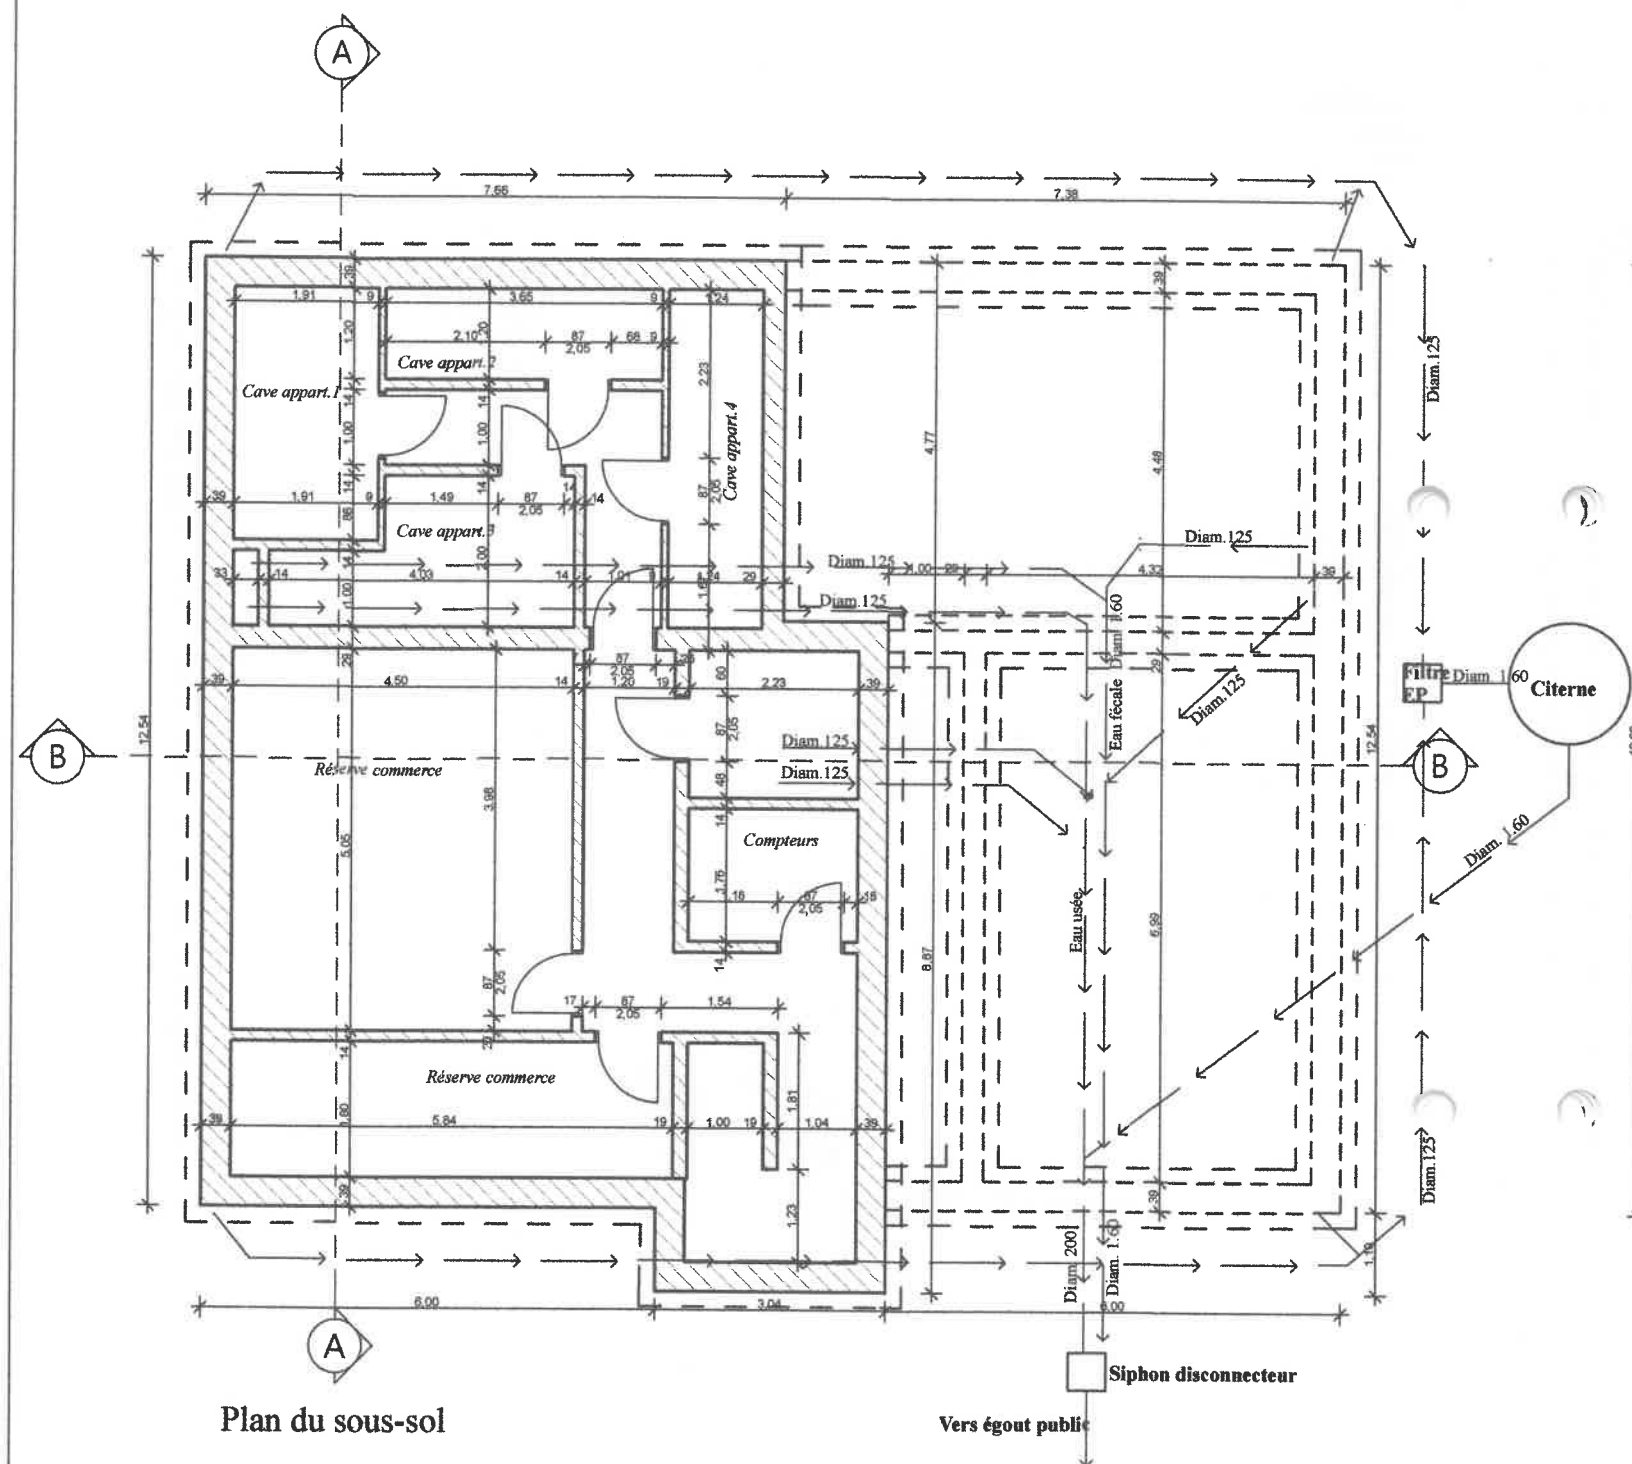

A






B

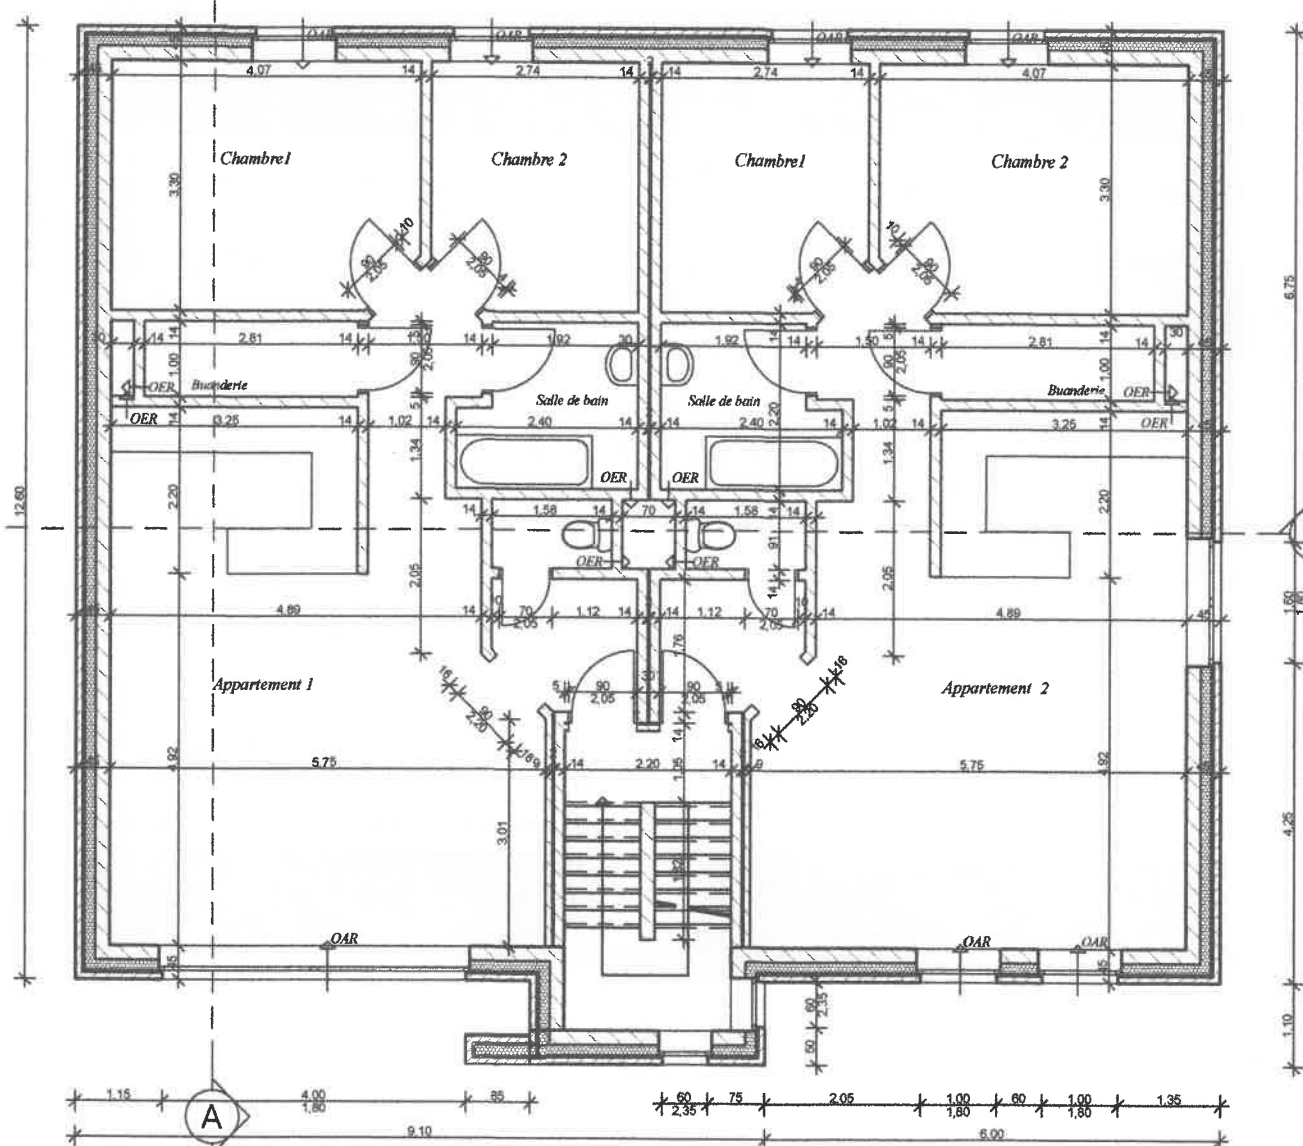



Plan du 1er étage

A

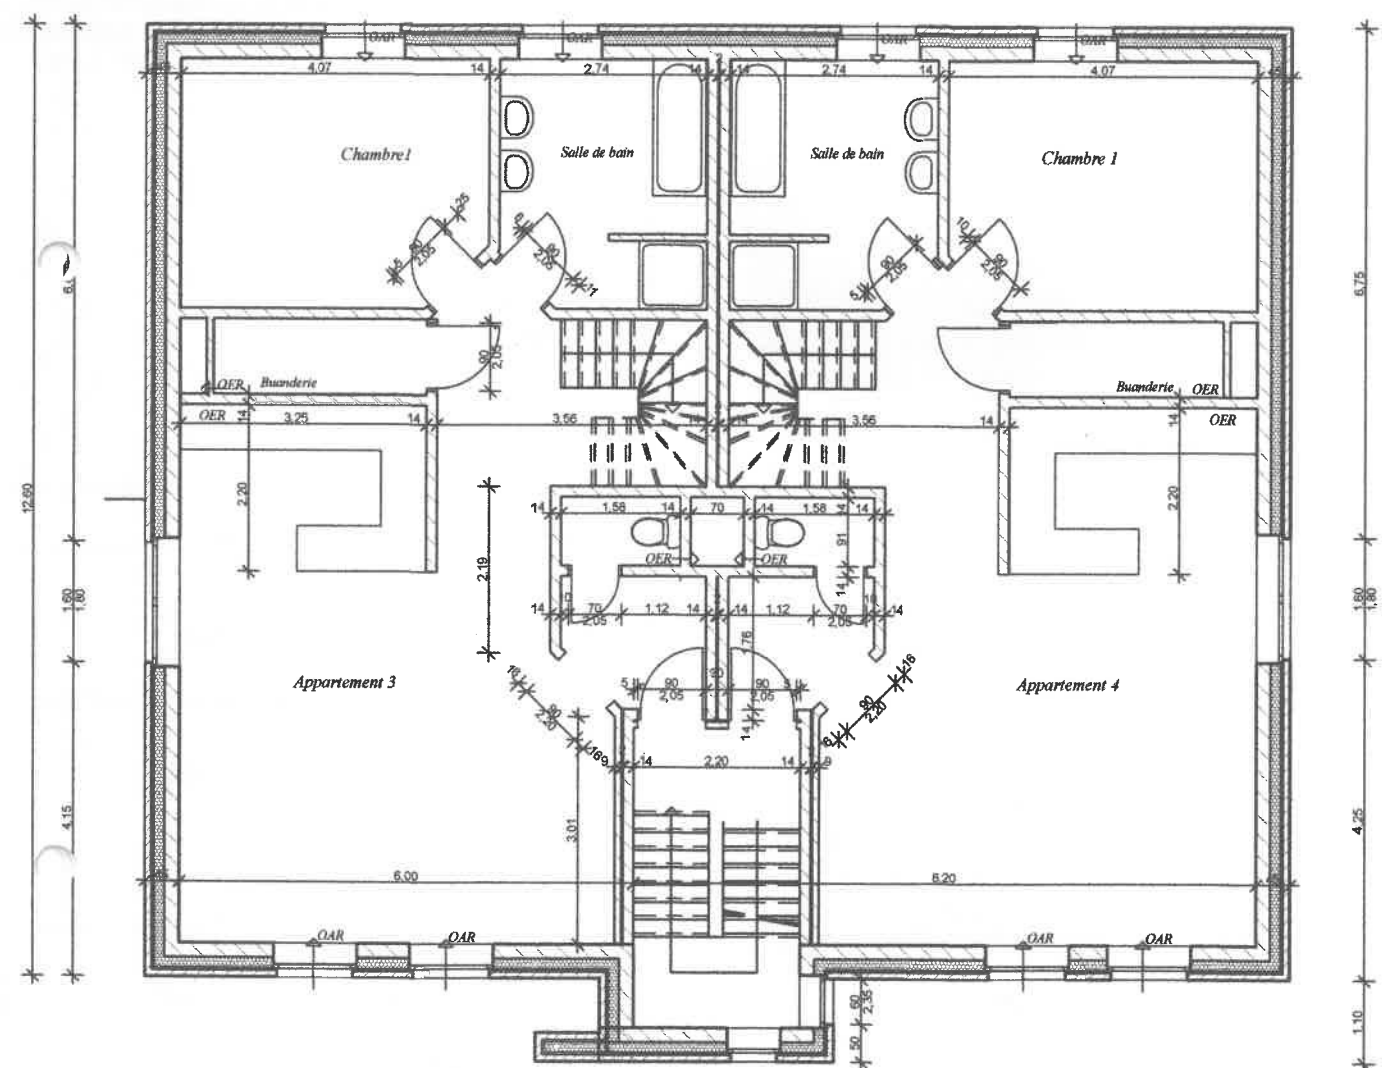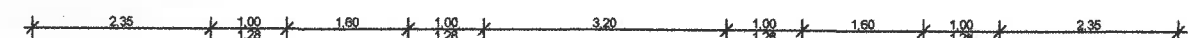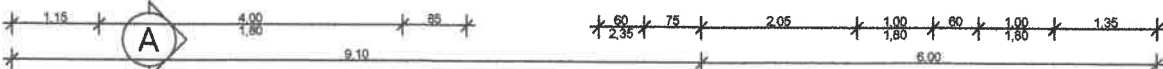


Plan du 2ème étage

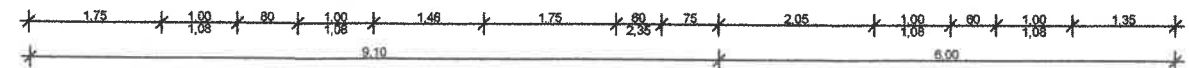

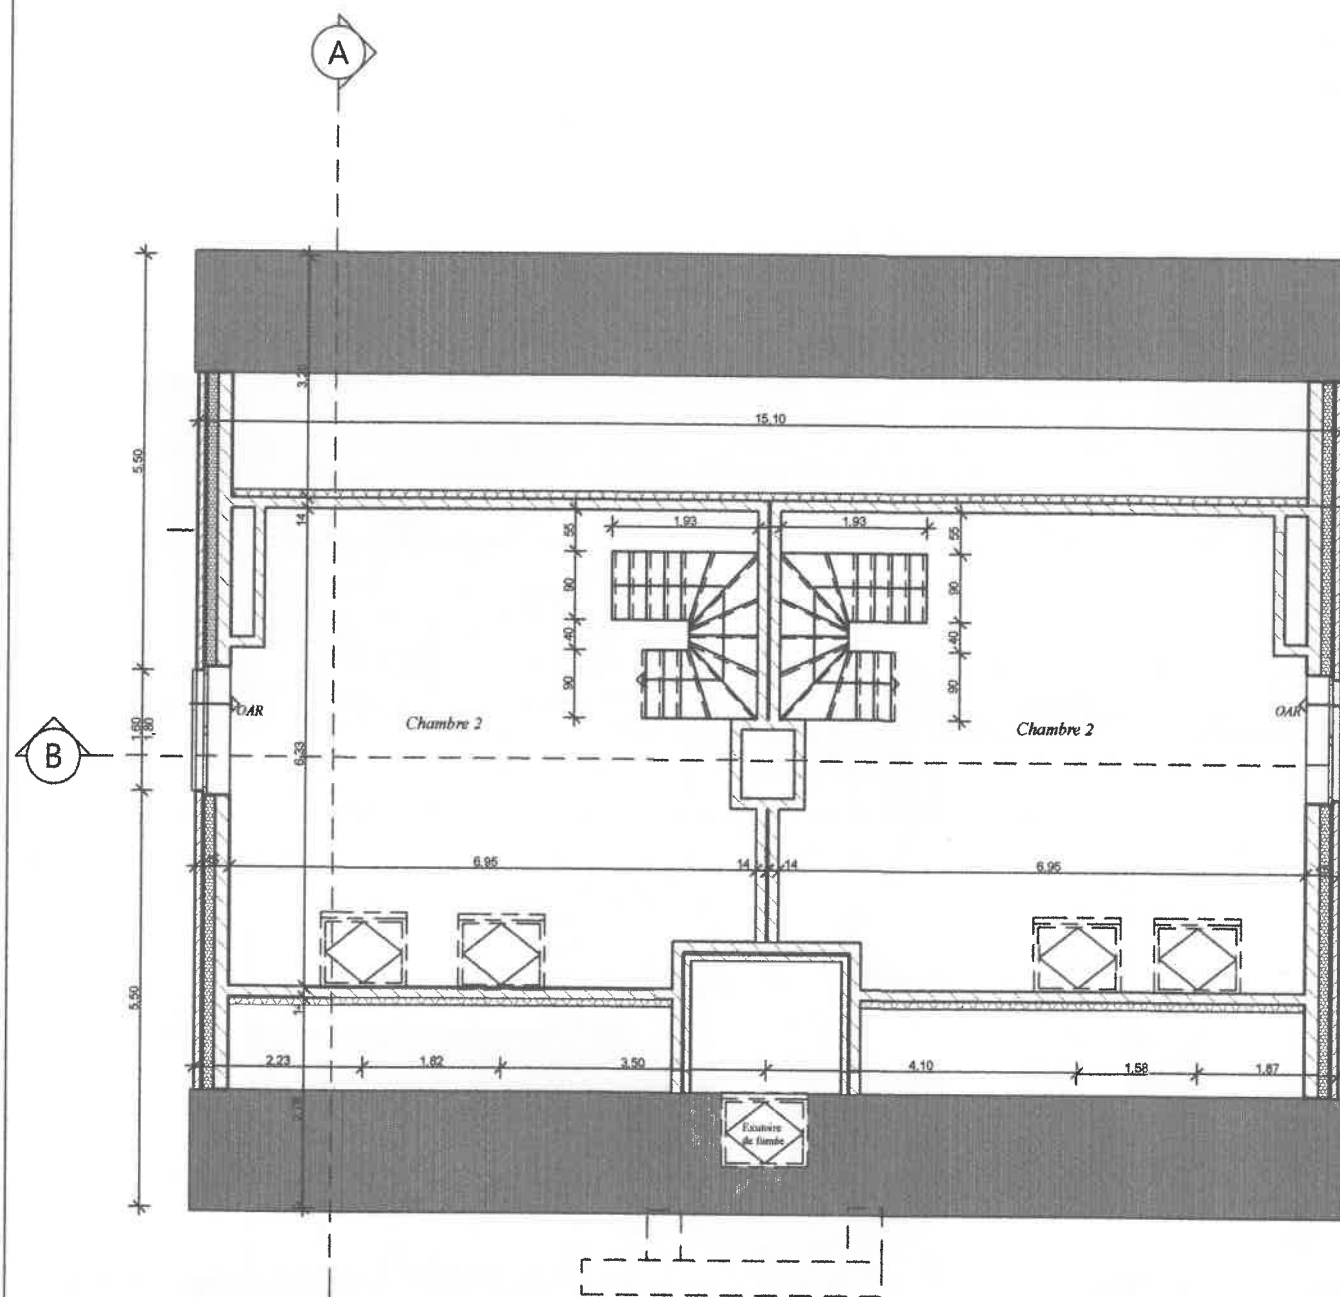


Plan du 3ème étage

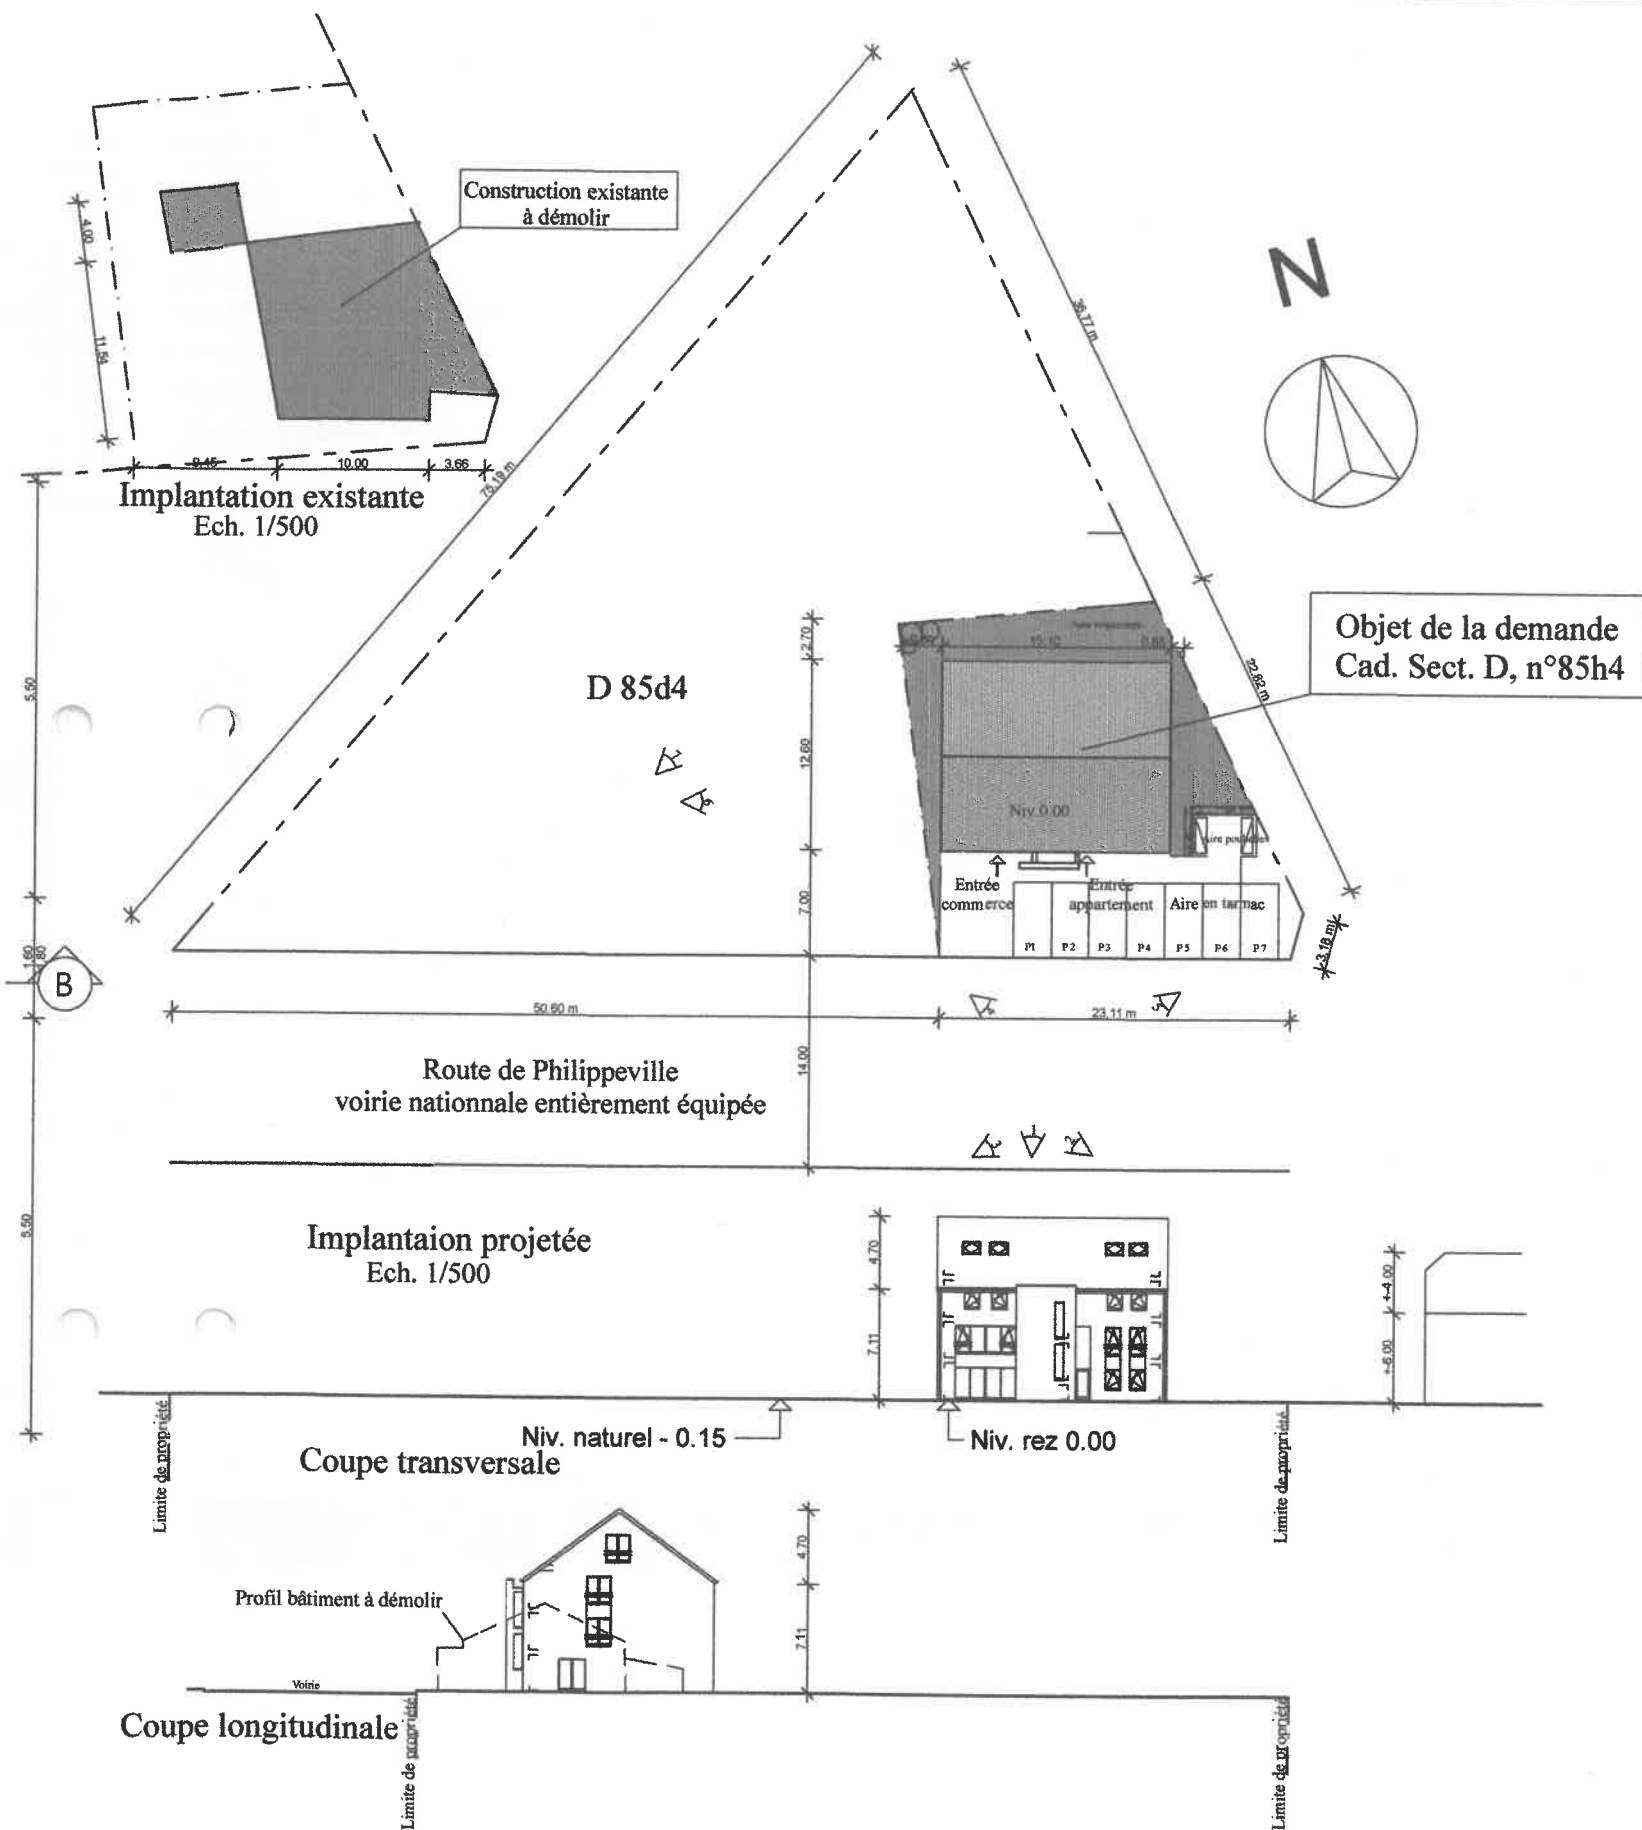


Polychromie des façades
1 - Couverture tuile noire
2 - Rive en ardoise
3 - Brique gris clair
4 - Brique gris foncé
5 - Menuiserie extérieur en PVC teinte RAL 7016
6 - Seuil et couvre mur en pierre bleue
7 - Parement en pierre bleue face adoucie
8 - Garde corps en acier peint


- | Polychromie des façades |
|---|
| 1 - Couverture tuile noire |
| 2 - Rive en ardoise |
| 3 - Brique gris clair |
| 4 - Brique gris foncé |
| 5 - Menuiserie extérieur en PVC teinte RAL 7016 |
| 6 - Seuil et couvre mur en pierre bleue |
| 7 - Parement en pierre bleue face adoucie |
| 8 - Garde corps en acier peint |

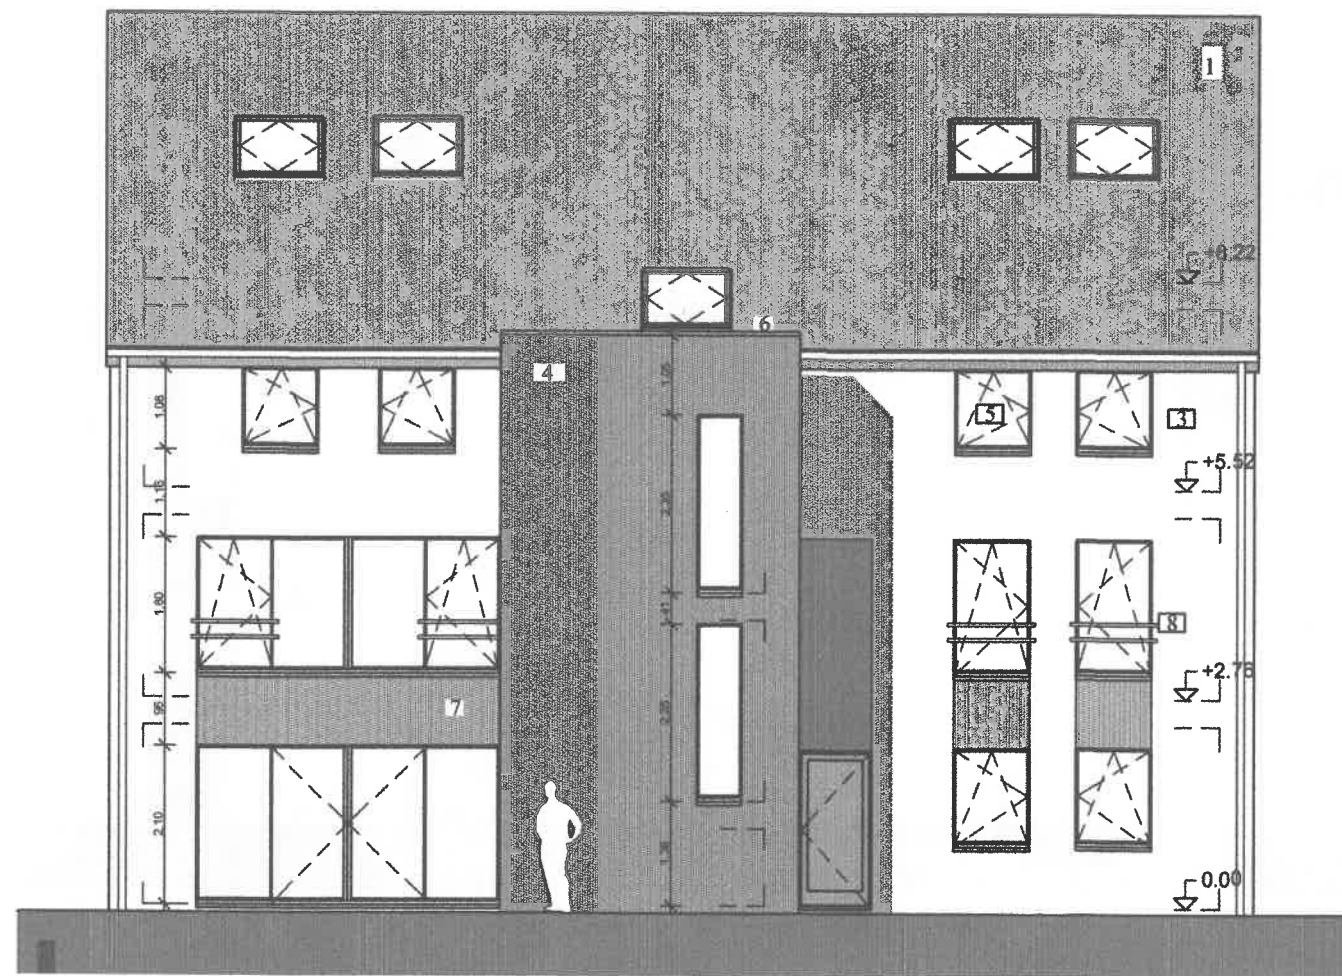


Façade avant

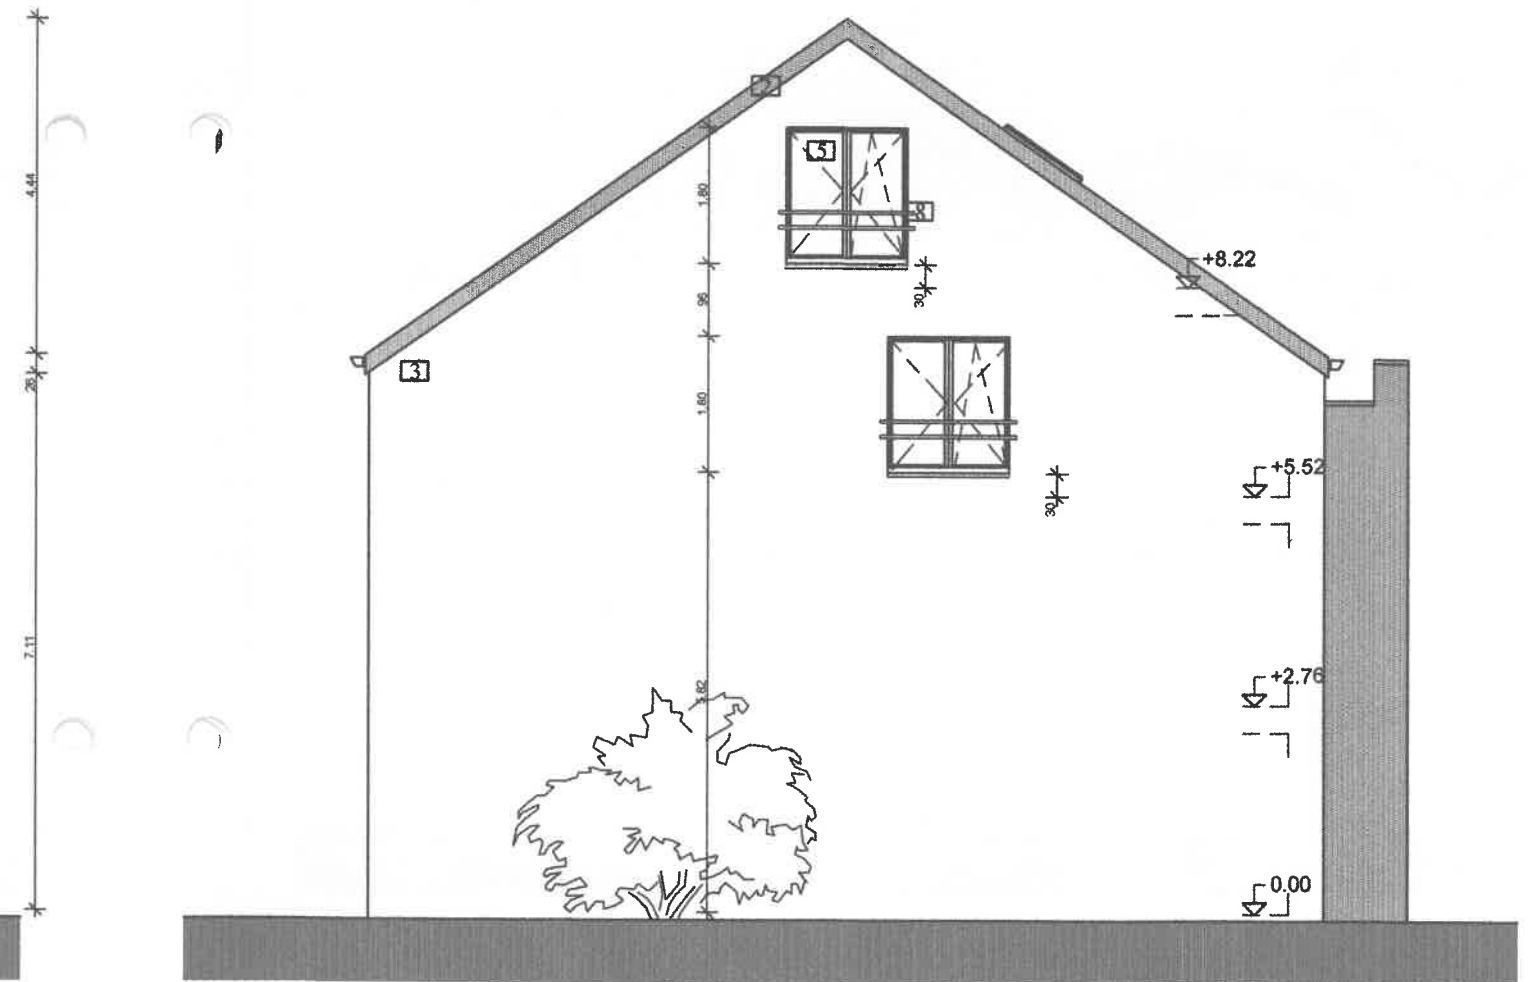

Façade latérale gauche

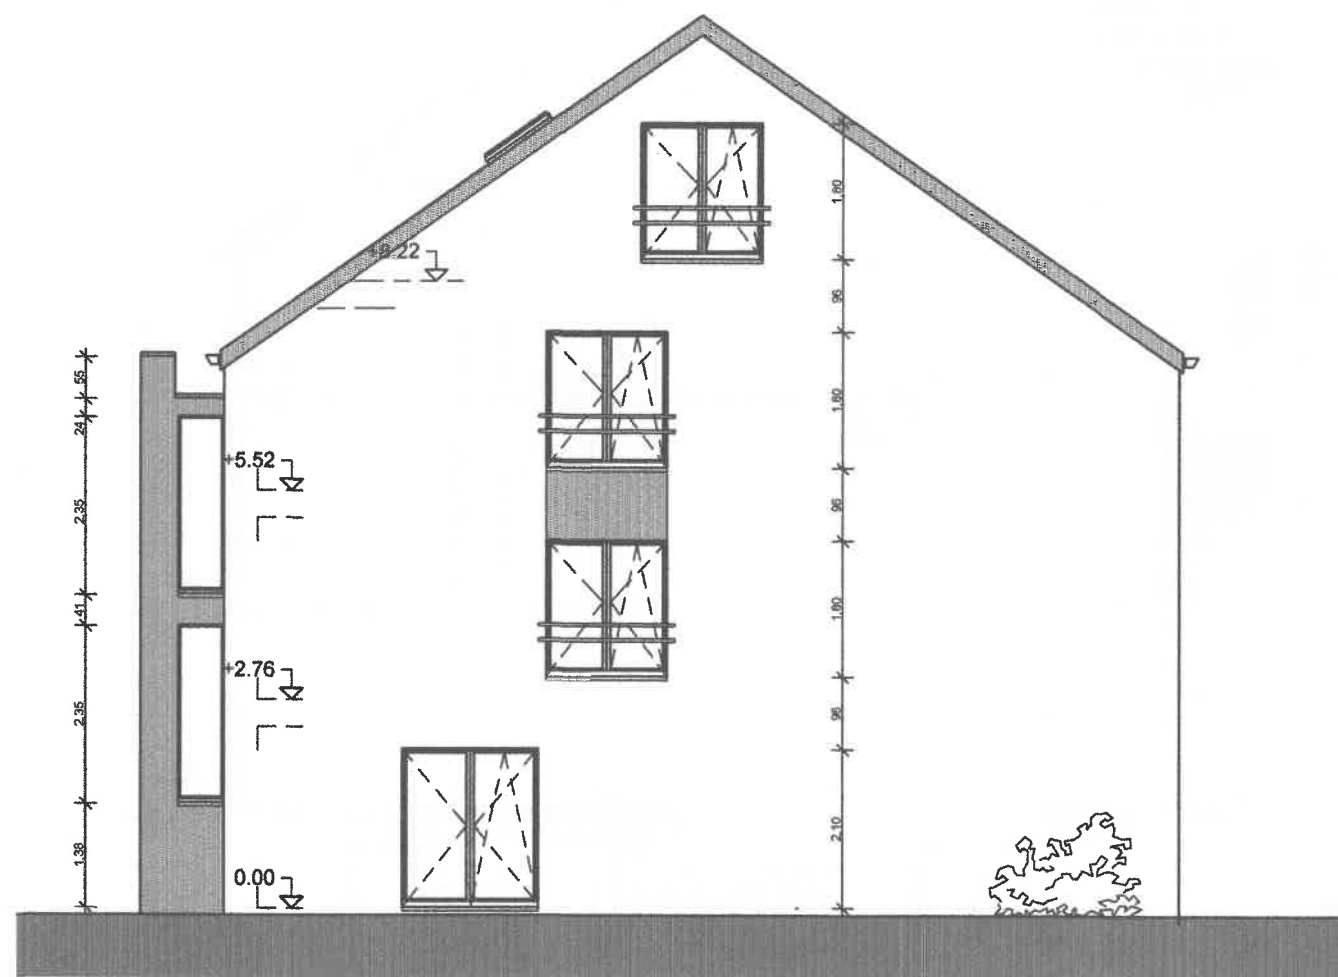

Façade latérale droite

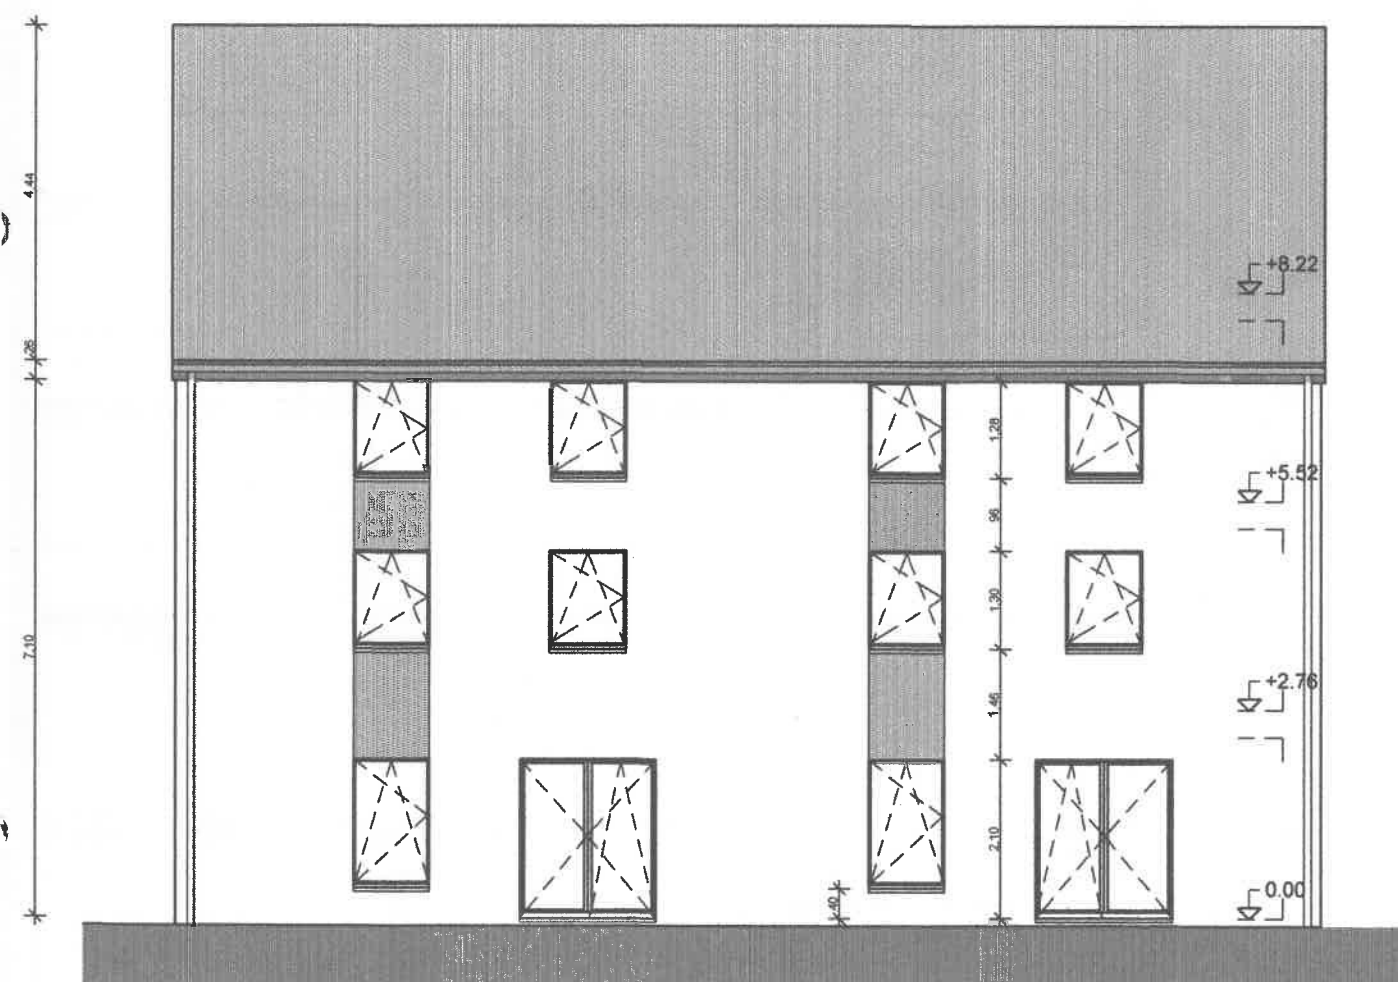

Façade arrière

