
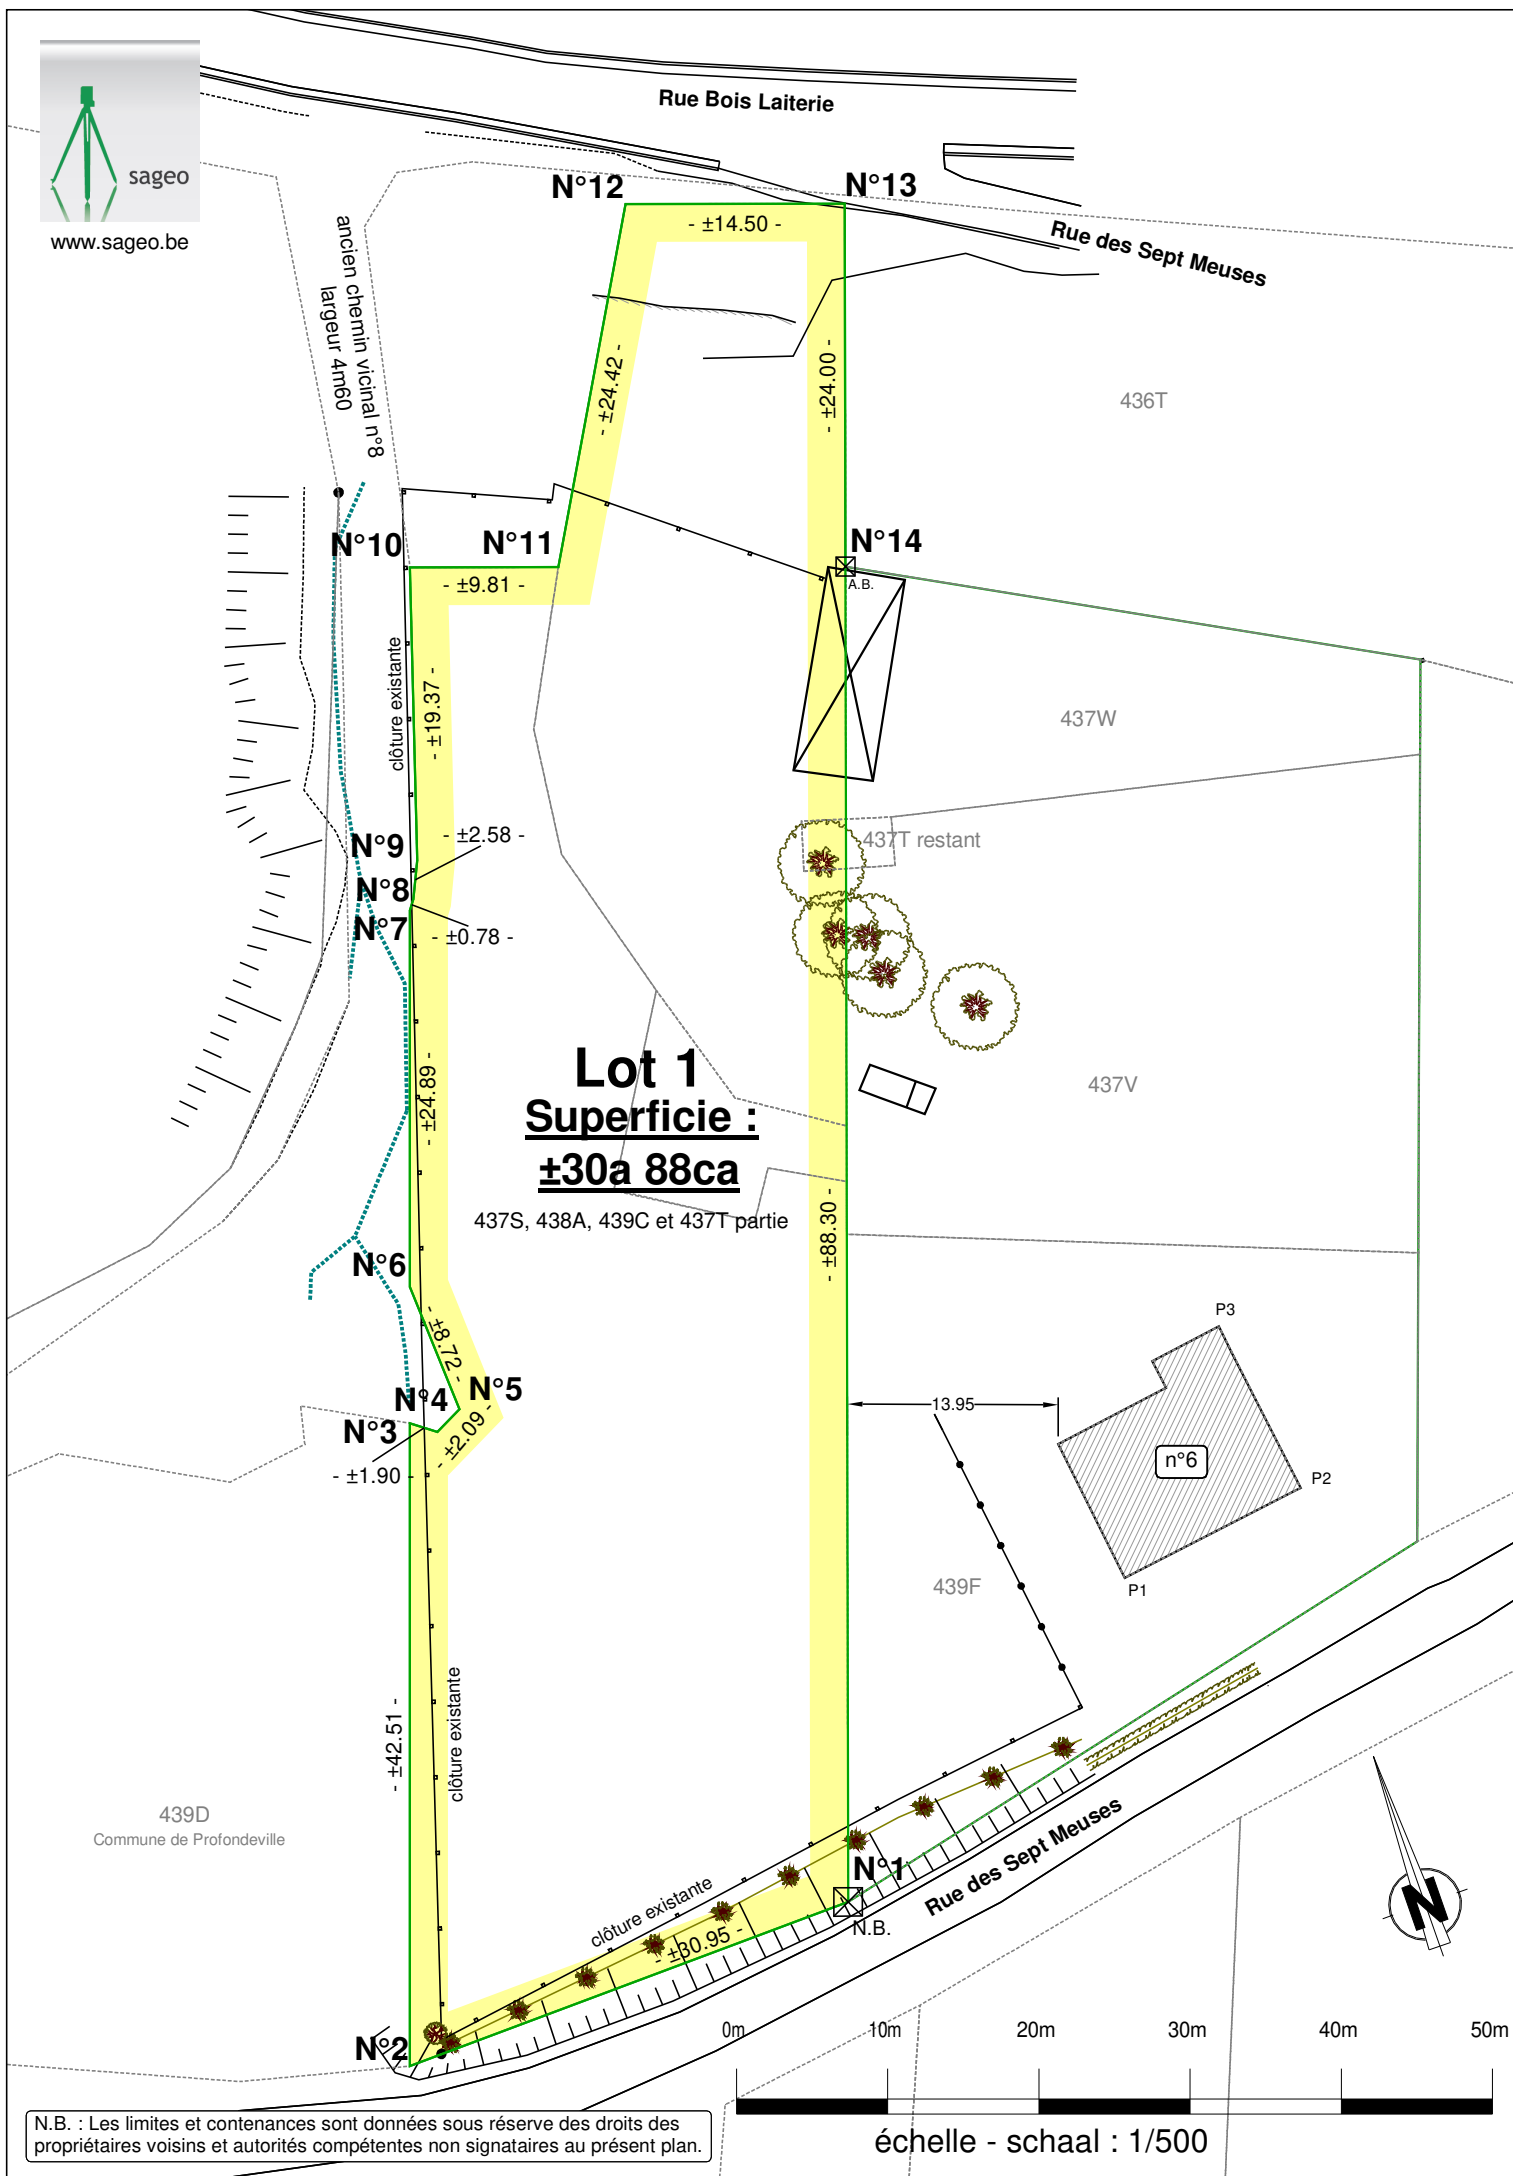


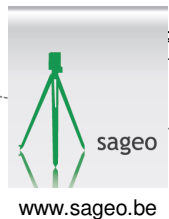

Commune de Profondeville

3ème division

Rivière

section A

parcelles n°437S, 438A et 439C et 437T partie


Plan de division

Avant-projet

Signature des parties à l'acte

Situation cadastrale

Echelle : 1/2000

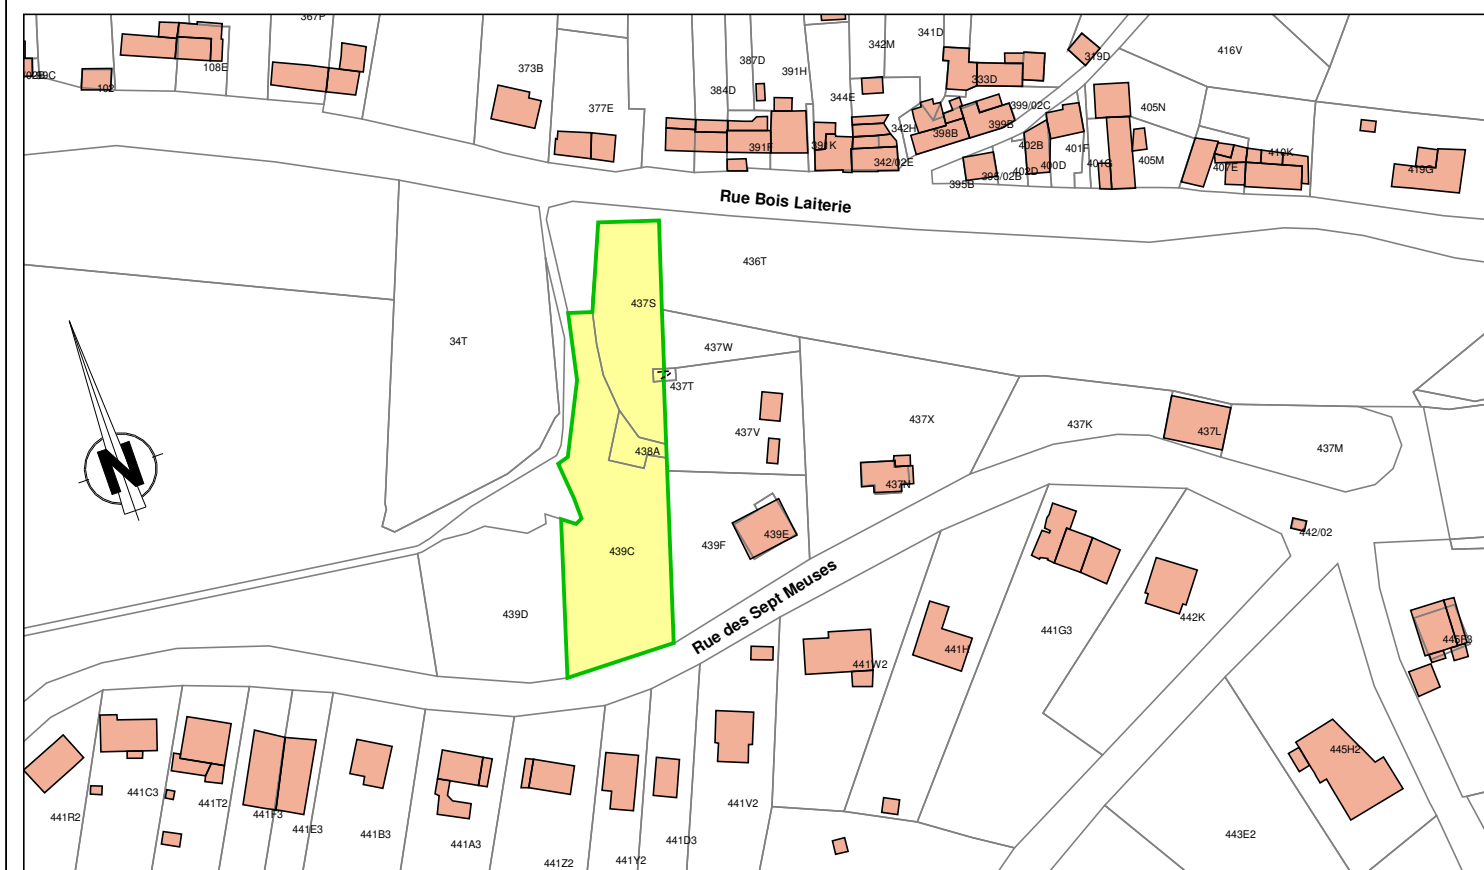

Réf dossier : 26-0149

Plan n° 26-0149_P01

Echelles : 1/500

Levé le 22/06/2026

Mesuré par: FD

Dessiné par: FD

Contrôlé par: GA

N° de référence du plan dans la base de données du service "Mesures et Evaluations" de l'AGDP :



Dressé le 16 juillet 2026

www.sageo.be info@sageo.be
Rue de Huy, 103C à 4280 Hannut tél: 019/69.99.20
Rue Saint-Martin, 3 à 5080 Emynes tél: 081/37.06.93

Guillaume ANDRE
GEO10/1159