
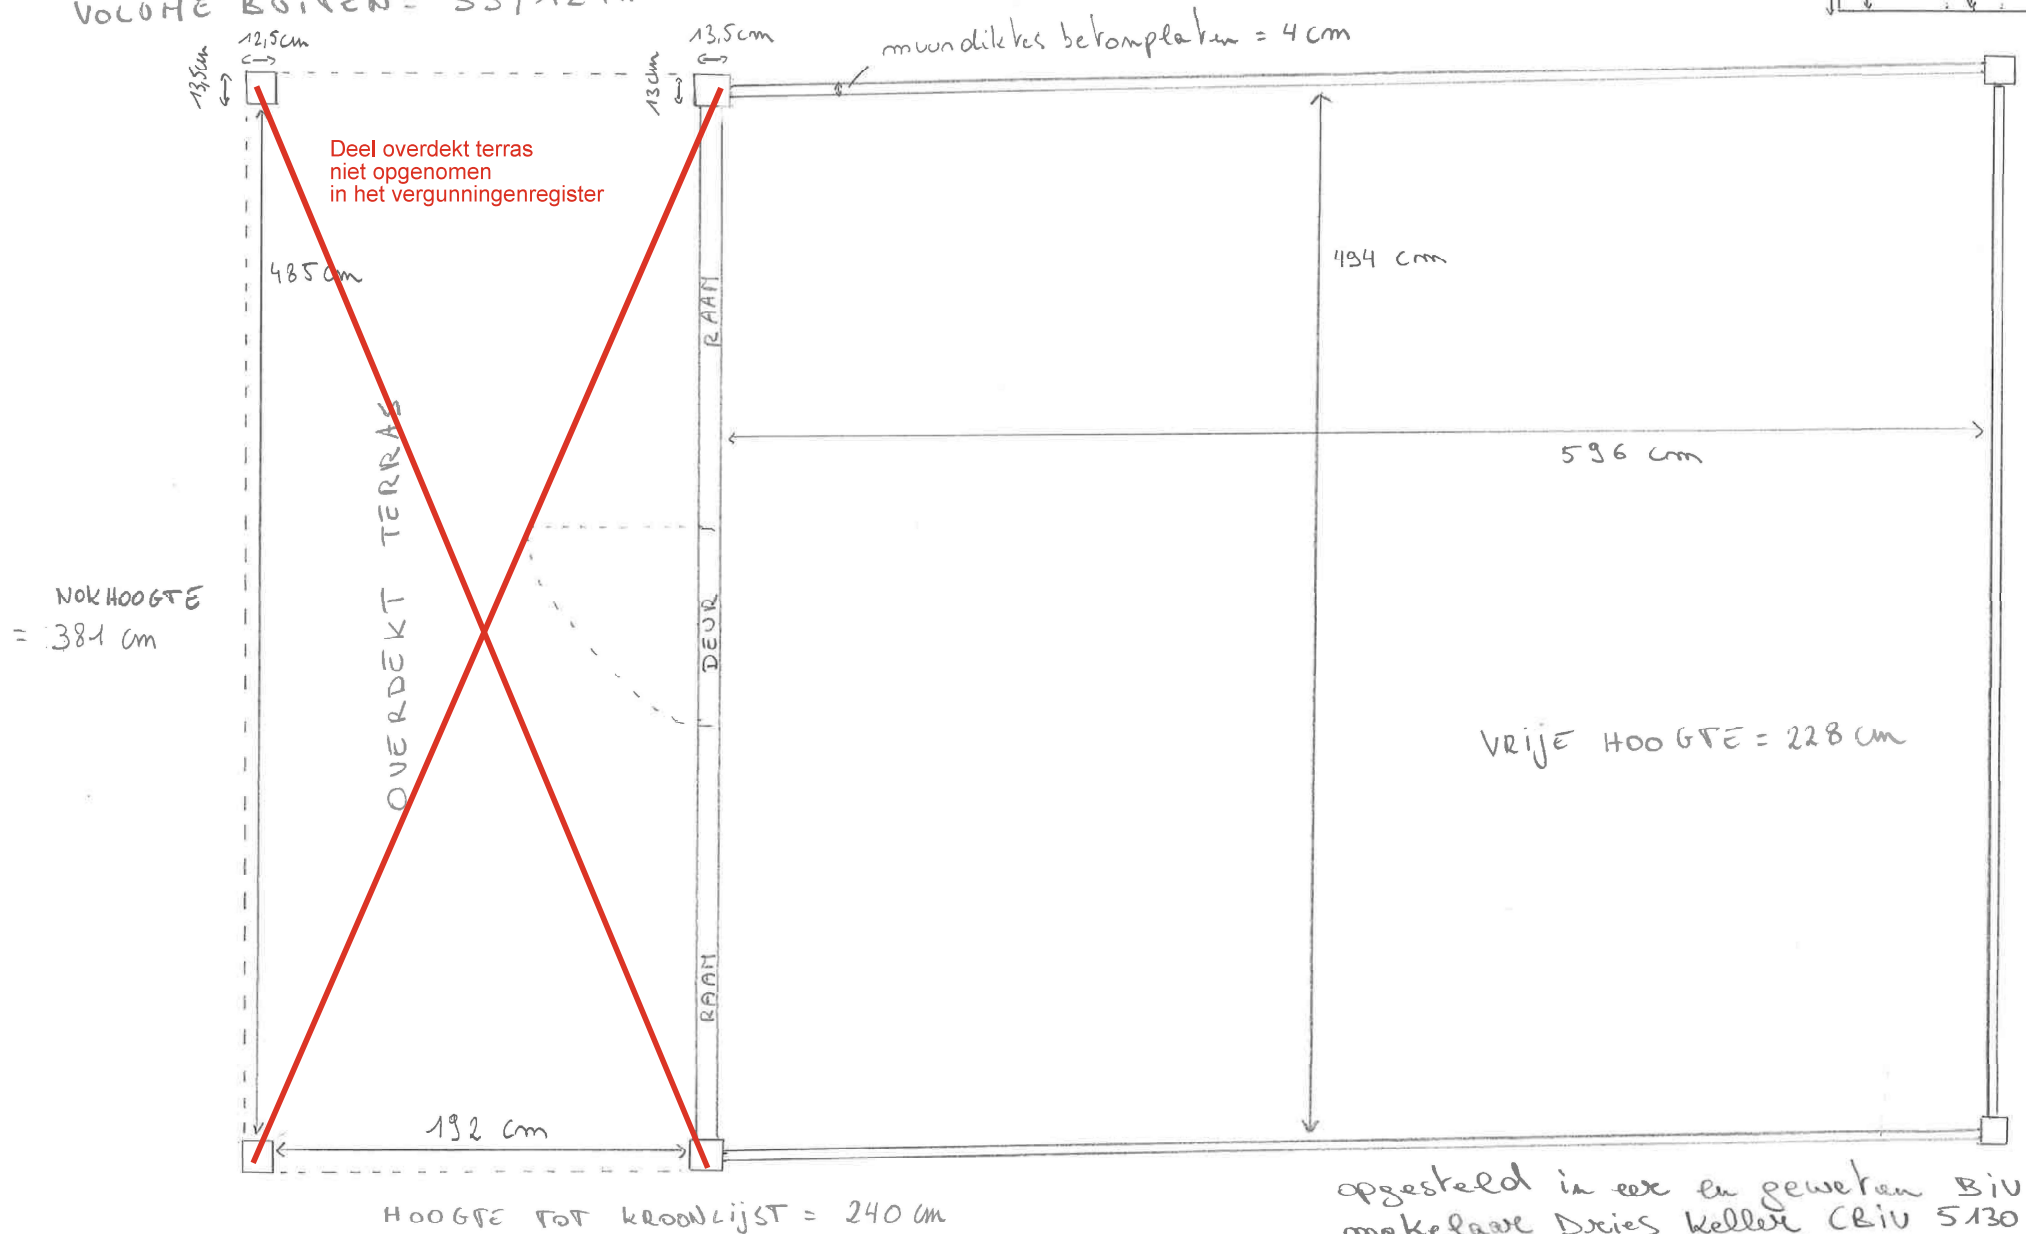


~~VRIJLIGENDE~~ CONSTRUCTIE PATER NOSTER STRAAT ROTTERDAM (NR. KADASTER 144B)
DOEIEL VOOR GEVEL

PROFIEL VOOR GEVEL
SCHAAL 1:100 →

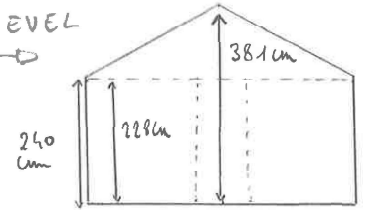

opgesteld in een en geweten Biv-
makelaar Dries Keller (Biv 513045)
op 11/03/2025