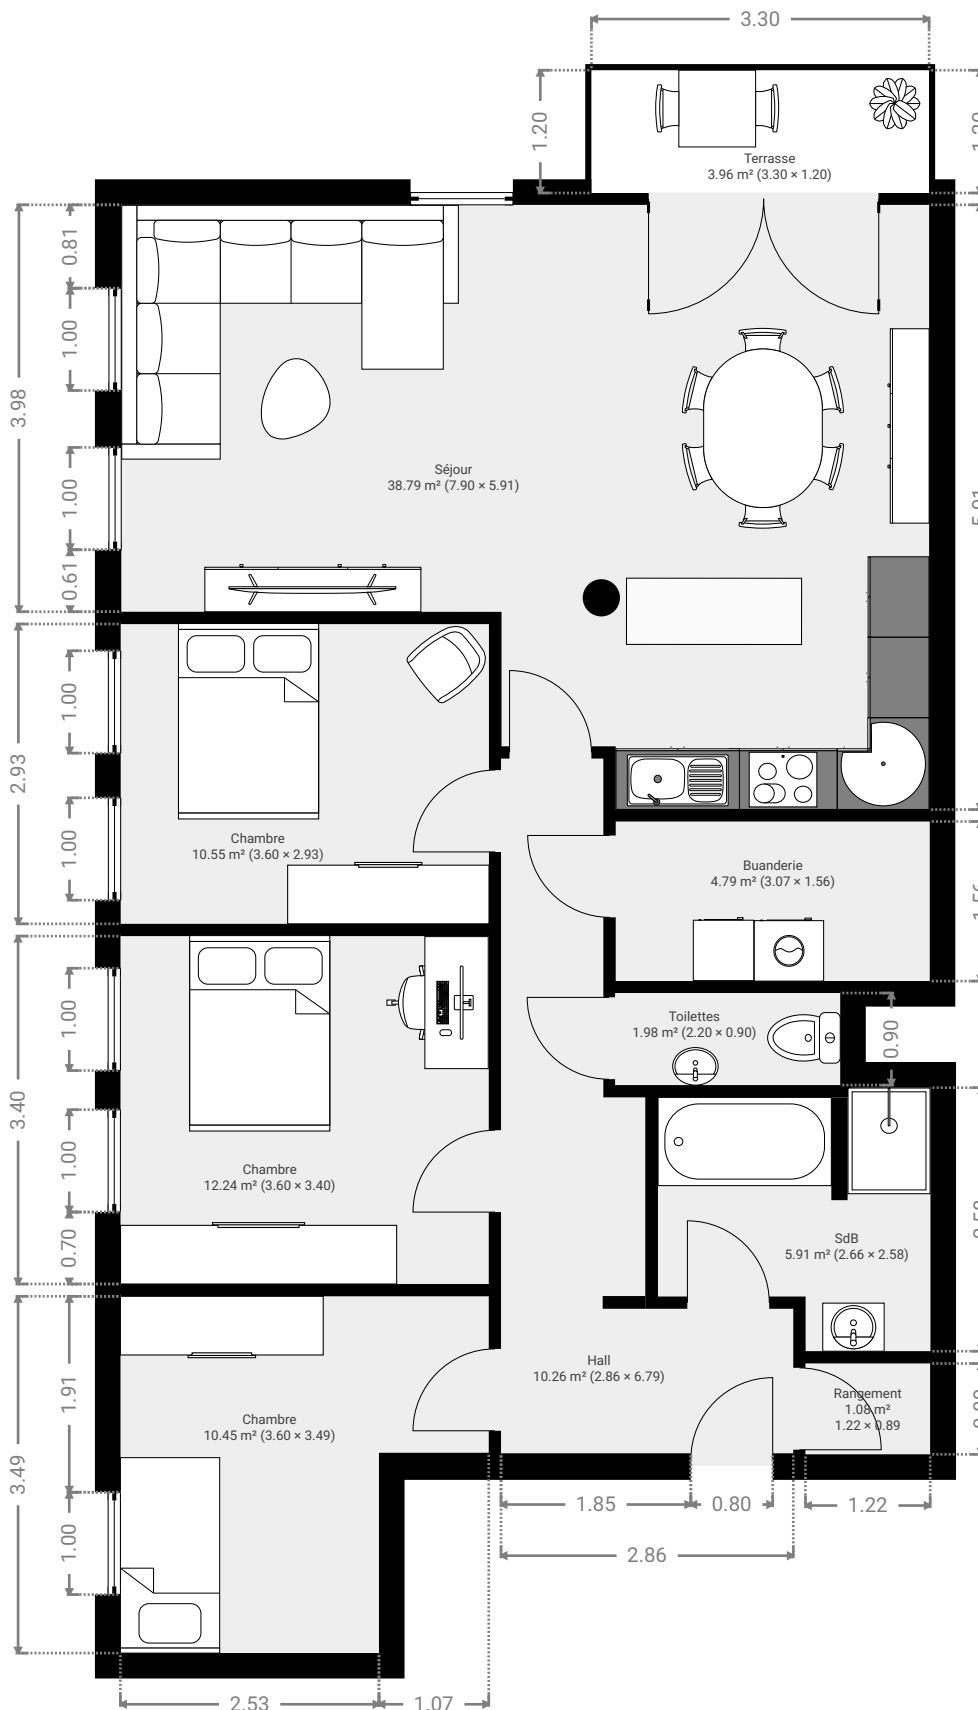


SURFACE TOTALE : 99.98 m² • SURFACE HABITABLE : 96.02 m² • ÉTAGES : 1 • PIÈCES : 9
ENVOYÉ PAR Christophe Duyssens
 christophe@duyssens.be • 0472965009

▼ 1er étage

SURFACE TOTALE : 99.98 m² • SURFACE HABITABLE : 96.02 m² • PIÈCES : 9

CE PLAN EST FOURNI EN L'ÉTAT SANS GARANTIE D'AUCUNE SORTE. SENSOPIA N'ACCORDE AUCUNE GARANTIE, Y COMPRIS, SANS S'Y LIMITER, DES GARANTIES QUANT À LA QUALITÉ ET À LA PRÉCISION DES DIMENSIONS.

0 1 2 3m
 1:74
 Page 1/11