

Goos Eric
Zandstraat 54
2230 HERSELT

GSM: 0495 630 479
E-mail: goos.eric@pandora.be
Bank: 920-10392266-88
BTW: BE 0817-166-602

ydr bvba yves de ryck
cv - sanitair - elektriciteit
ventilatie - installatie - onderhoud

MARKT 24
2430 LAAKDAL

DOSSIER ELEKTRISCHE INSTAL. EENGEZINSWONING

MARKT 24 LAAKDAL

SPANNING 3 X 400 VOLT + N 15 AMP



vzw - AIB-VINÇOTTE BELGIUM - asbl

Exploitatiezetel: Jan Olieslagerslaan 35 • 1800 Vilvoorde

Tel +32(0)2 674 57 11 • fax +32(0)2 674 59 59 • info@vincotte.be • www.vincotte.com

Maatschappelijke zetel: Diamant Building • Boulevard A. Reyerslaan 80 • 1030 Brussels

Verslag nr.: /

N 114541

Safety, quality and environmental services

☒ Antwerpen - Limburg : Tel.: 03 221 86 11
☐ Brabant : Tel.: 02 674 57 11☐ Oost & West Vlaanderen : Tel.: 09 244 77 11
☐ Wallonië : Tel.: 081 432 611

Resi. Code:

1

PROCES-VERBAAL VAN GELIJKVORMIGHEIDSONDERZOEK EN/OF CONTROLEBEZOEK VAN EEN ELEKTRISCHE LAAGSPANNINGSINSTALLATIE

Lid nr.:

Aanvrager:

Verantwoordelijke voor de werken:

Installatie:

Eigenaar of beheerder:

Naam, Voornaam: Yves De Roock

Naam, Voornaam:

Adres:

Ident. Kaart nr.:

Post nr. + Stad:

BTW nr.: BE 0817166602

Tel.:

Basis van het onderzoek: ☒ Algemeen Reglement op de Elektrische Installaties (AREI) ☐ ARAB ☐

☒ Art 270	☒ Ingebruikname	☐ wijziging	☐ uitbreiding	☒ Art 86	☐ Art 271bis	☒ 1 Wooneenheid
	☐ mobiel	☐ tijdelijk		☐ Art 87	☐ Art 278	☐ 2 Huishoudelijke werkeenheden
☐ Art 271	☐ periodiek	☐ controle	☐	☐ Art 88	☐ Art	☐ 3 Gemeenschappelijke delen
☐ Art 276	☐ verzwaaring	☐ Art 276bis: verkoop van een wooneenheid		☐ Art	☐ Art	☐ 4 Werkeenheden

Algemene gegevens elektrische installatie:

Gegevens verdelers	EAN 541449206002614280	☐ EAN niet meegedeeld	☐ kWh meter niet geplaatst
	kWh meter nr.:	Meterstand dag:	nacht:
	Bescherming aansluiting (A):	☐ 20 ☐ 25 ☐ 32 ☐ 40 ☐ 50 ☐ 63 ☐ 80 ☐ 100	☐ kWh excl. nacht meter:
Gegevens installatie	Ontworpen voor U _N :	☐ 230V ☐ 3x230V ☒ 3N400V	Type aardelektrode:
	Maximale nominale stroom (A):	☐ 20 ☐ 25 ☐ 32 ☒ 40 ☐ 50 ☐ 63 ☐ 80 ☐ 100	☐ aardingslus ☒ pen / baar
	Voedingsleiding hoofdbord:	4 X 16 mm ² - Type: 00351	☐
Beschrijving installatie	Algemene differentieelstroominrichting:	40 A / 30 mA	Aantal borden: 2
			Aantal eindstroombanen: 24
☒ Zie bijlage			

Metingen - testen - controles - verzegeling:

☒ Rechtstreekse aanraking	☒ Onrechtstreekse aanraking	☒ Montage	☐ Toestellen	☒ Materieel	☒ >/doorsnede	☒ Schema's
☒ Aardingsweerstand: 6 Ω	☒ Algemeen isolatieniveau: 50 MΩ	☐ Controle foutlus	☒ Aardingscontinuïteit	☒ Test DSI		
Differentieelstroominrichting:	☒ werd verzegeld	☐ was verzegeld	☐ was niet verzegeld	☐ kan niet verzegeld worden		

Inbreuken - Opmerkingen (voor de betekenis van eventuele codes: zie keerzijde)

Inbreuken		Visum DNB:
Nieuwe installatie		
☒ Nihil		
Inbreuken		Aangestelde DNB:
Bestaande installatie		Naam:
☒ Nihil		
Opmerkingen		Visum:
☒ Nihil		

Besluit(en):

- ☒ De nieuwe installatie voldoet ☒ voldoet niet aan het AREI.
☐ De bestaande installatie voldoet ☒ voldoet niet aan het AREI.

De installatie dient opnieuw gecontroleerd te worden:

vóór 11/1/2016

• door hetzelfde erkend organisme (**)

(*) termijn onder voorbehoud van wijziging van de reglementering

Agent bezoeker:

Naam:

Agent nr.:

Datum:

Voor de directeur, generaal: Handtekening

Aantal bijlagen: ☐ Situatieschema(s):☐ Eéndraadsschema(s):☐

Dit proces-verbaal dient bewaard te worden in het dossier van de elektrische installatie en dit dossier dient elke aangebrachte wijziging te vermelden.

De Federale overheidssdienst economie dient bij ieder ongeval, rechtstreeks of onrechtstreeks te wijten aan elektriciteit waarbij personen betrokken zijn, ingelicht te worden.

(**) De werken, nodig om de inbreuken te doen verdwijnen, moeten zonder vertraging uitgevoerd worden en alle maatregelen moeten getroffen worden opdat de in overtreding zijnde installatie, indien ze in dienst blijft, geen gevaar vormt voor personen of goederen. Indien bij het nieuw controlebezoek, na max. 1 jaar, de overtredingen niet verdwenen zijn moet het erkend organisme een kopie van het proces-verbaal van het controlebezoek overmaken aan de Algemene Directie Energie die belast is met het hoog toezicht.



A 0472962

GETUIGSCHRIFT AF TE LEVEREN AAN DE AARDGASDISTRIBUTIENETBEHEERDER (DNB)
VOOR HET OPENEN VAN DE GASMETER OVEREENKOMSTIG
HET KONINKLIJK BESLUIT VAN 28 JUNI 1971

Ondergetekende : Naam : GOOD Voornaam : ERIC
Vertegenwoordiger van de onderneming : BVBA YVES DERICK B.T.W. nr. BE0817.166.602
Straat : GOOBAAN Nr. : 17 Bus : 1
Postcode : 2230 Gemeente : HERSELT Tel. : 0494/798708 Fax :
(in geval van onderaanneming, voor rekening van de firma :
Adres + tel. :)

bevestigt formeel en garandeert hierbij de gasinstallatie

nieuwe installatie / nieuw gedeelte van installatie (het onnodige schrappen) volgens het plan hierna

in het gebouw gelegen te : Straat : ZANDSTR Nr. : 54 Bus : 1 Verdieping : 1

Postcode nr : 2230 Gemeente : HERSELT

Gasmeter merk : ELSTER gasmeter nummer : 28036482

voor rekening van : Naam : GOOD Voornaam : ERIC

Straat : ZANDSTR Nr. : 54 Bus : 1

Postcode : 2230 Gemeente : HERSELT

te hebben geplaatst volgens de betrokken voorschriften die momenteel van toepassing zijn, waaronder de normen NBN D51-003, NBN D51-004, NBN B61-001 en NBN B61-002. Deze normen hebben zowel betrekking op de leidingen als op de toestelgebonden eisen, zoals de toevoer van verse verbrandingslucht en de afvoer van de verbrandingsproducten.

Geen gasverbruiktoestel dat niet conform is aan de normen van aardgasverbruiktoestellen is aangesloten op de binneninstallatie.

Dit getuigschrift moet aan de aardgasdistributienetbeheerder overhandigd worden vóór deze de gasmeter opent.

Voorbehouden aan de installateur:

Ik verklaar dat ik een "Cerga-professionele gasinstallateur" ben

☒ ja ☐ neen

indien ja: Cerga nr. : 10-03547-N

Voorbehouden aan de DNB:

Datum : 13.01.2014

Handtekening

Model 710628/11

Bijlage(n)

ISOMETRISCH SCHEMA VAN DE INSTALLATIE


Duid volgende elementen aan op het isometrisch schema: de gasmeter, de leidingen met materiaalspecificatie


(Koper-Staal-PE), hun diameter en lengte (m), de knooppunten aangeduid d.m.v. hoofdletters A, B, C, D, E, F, G, H

het soort toestellen met merk, type en vermogen (kW).

Dit schema mag vervangen worden door een schema/ plan dat minstens dezelfde gegevens bevat

bvba Yves De Ryck
Gooibaan 17
2230 Herselt
GSM: 0494 798 708
BTW: BE 0817.166.602

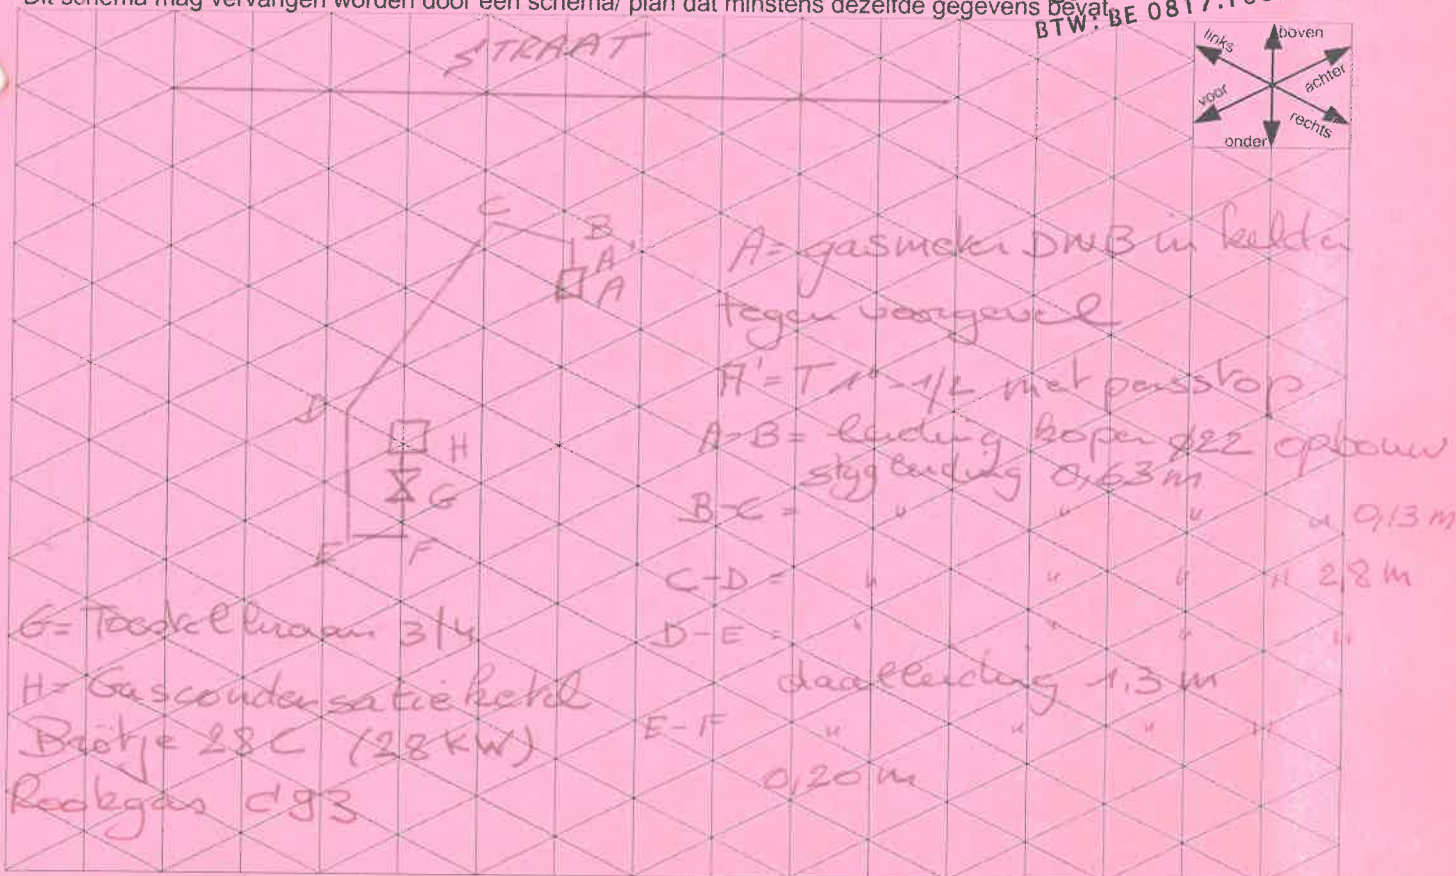


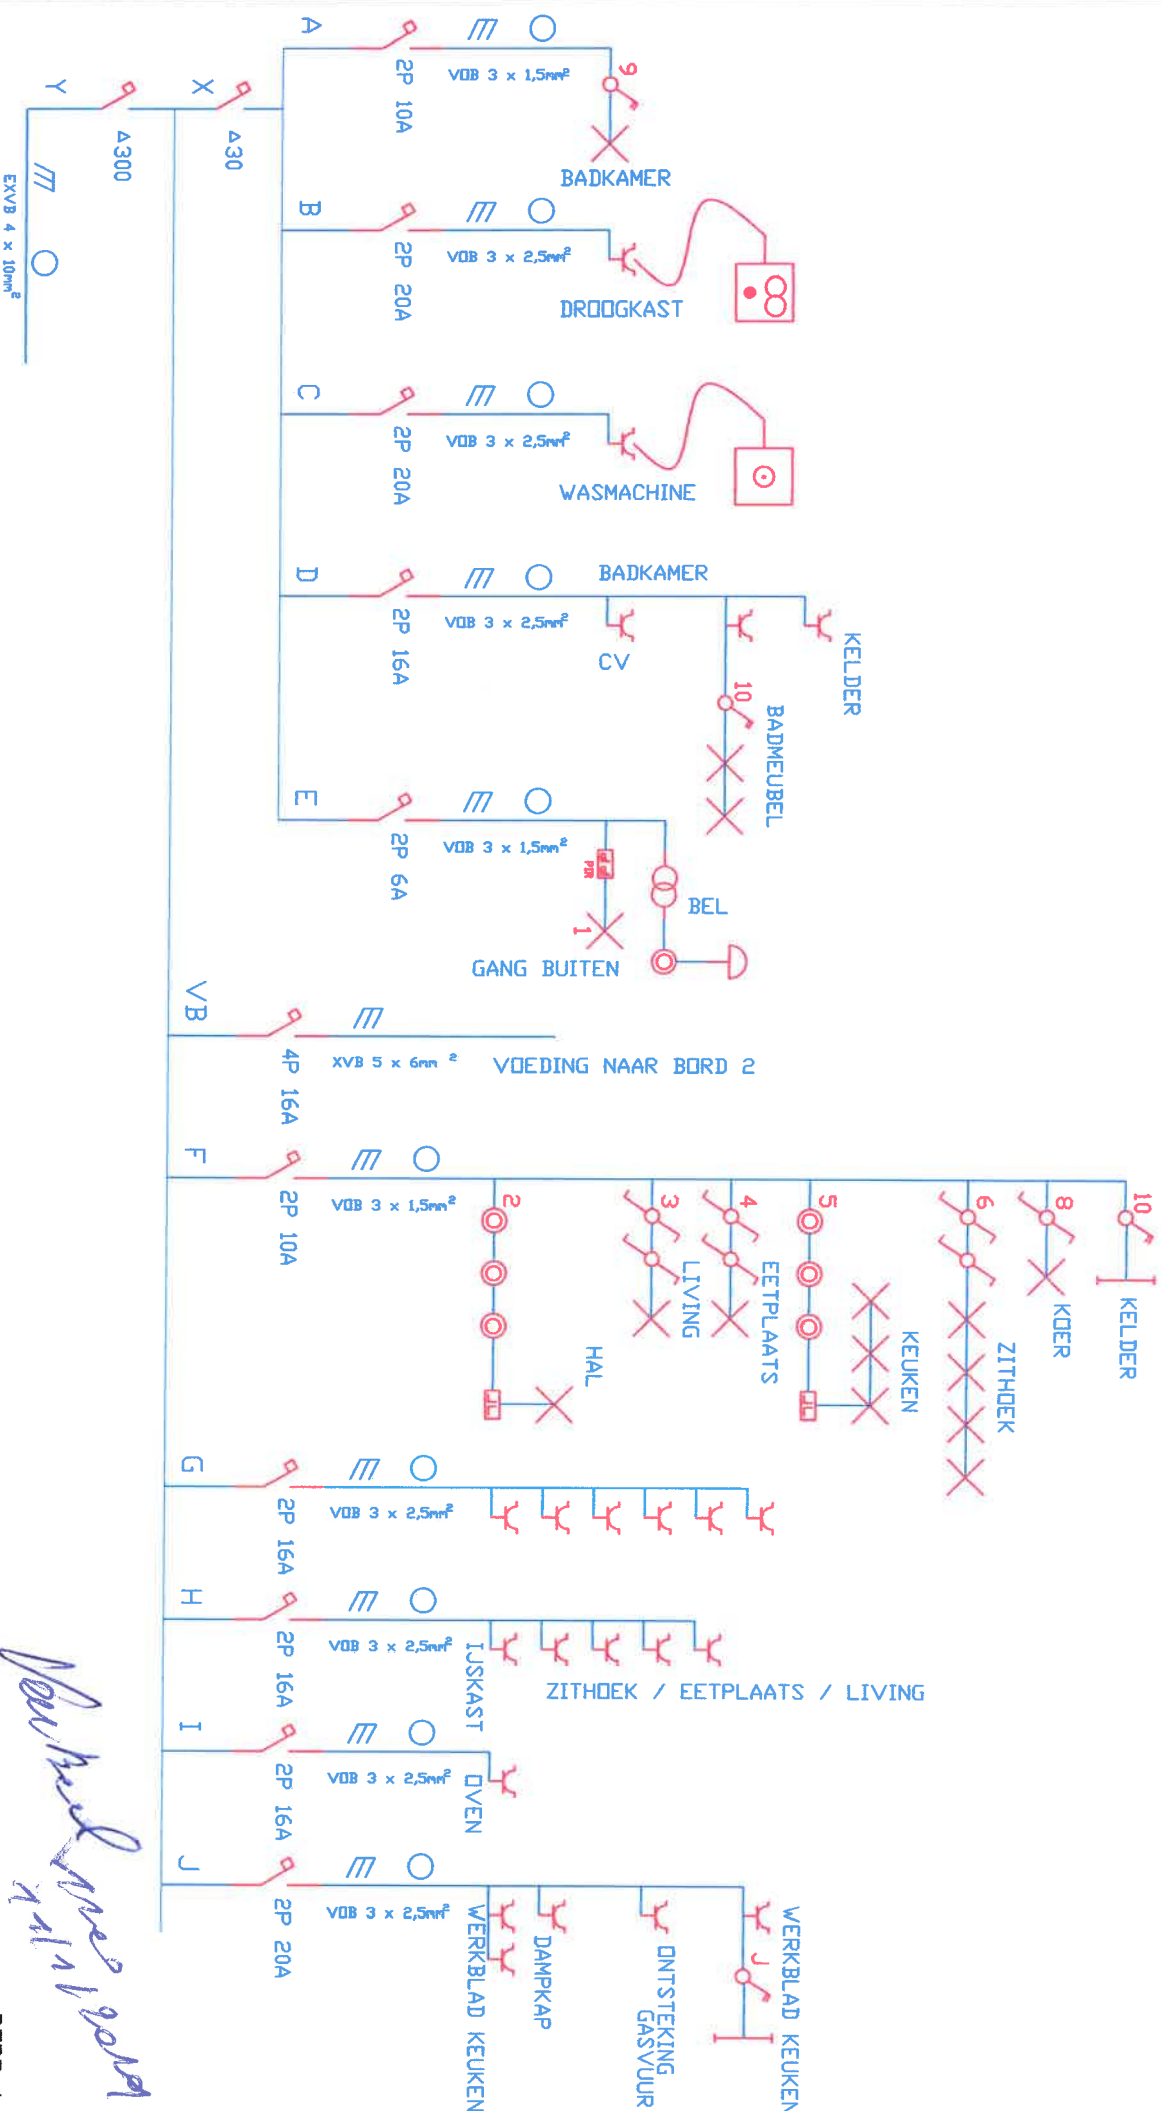

Handwritten signature: J. van der Vlist

SPANNING:	Adres van de installatie:			Uitvoerder:
3 x 400V + N	MARKT 24			BVBA YVES DE RIJCK
3 x 15A	VORST AKDAL			GOORBAAN 17 / 2230 HERSELT
	Eigenaar:	VAN DEN BROECK MDN	Afgevaardigde:	
			Van Bael Koen	
			AIB VINCOITTE	
			Hosselt	




BORD 1

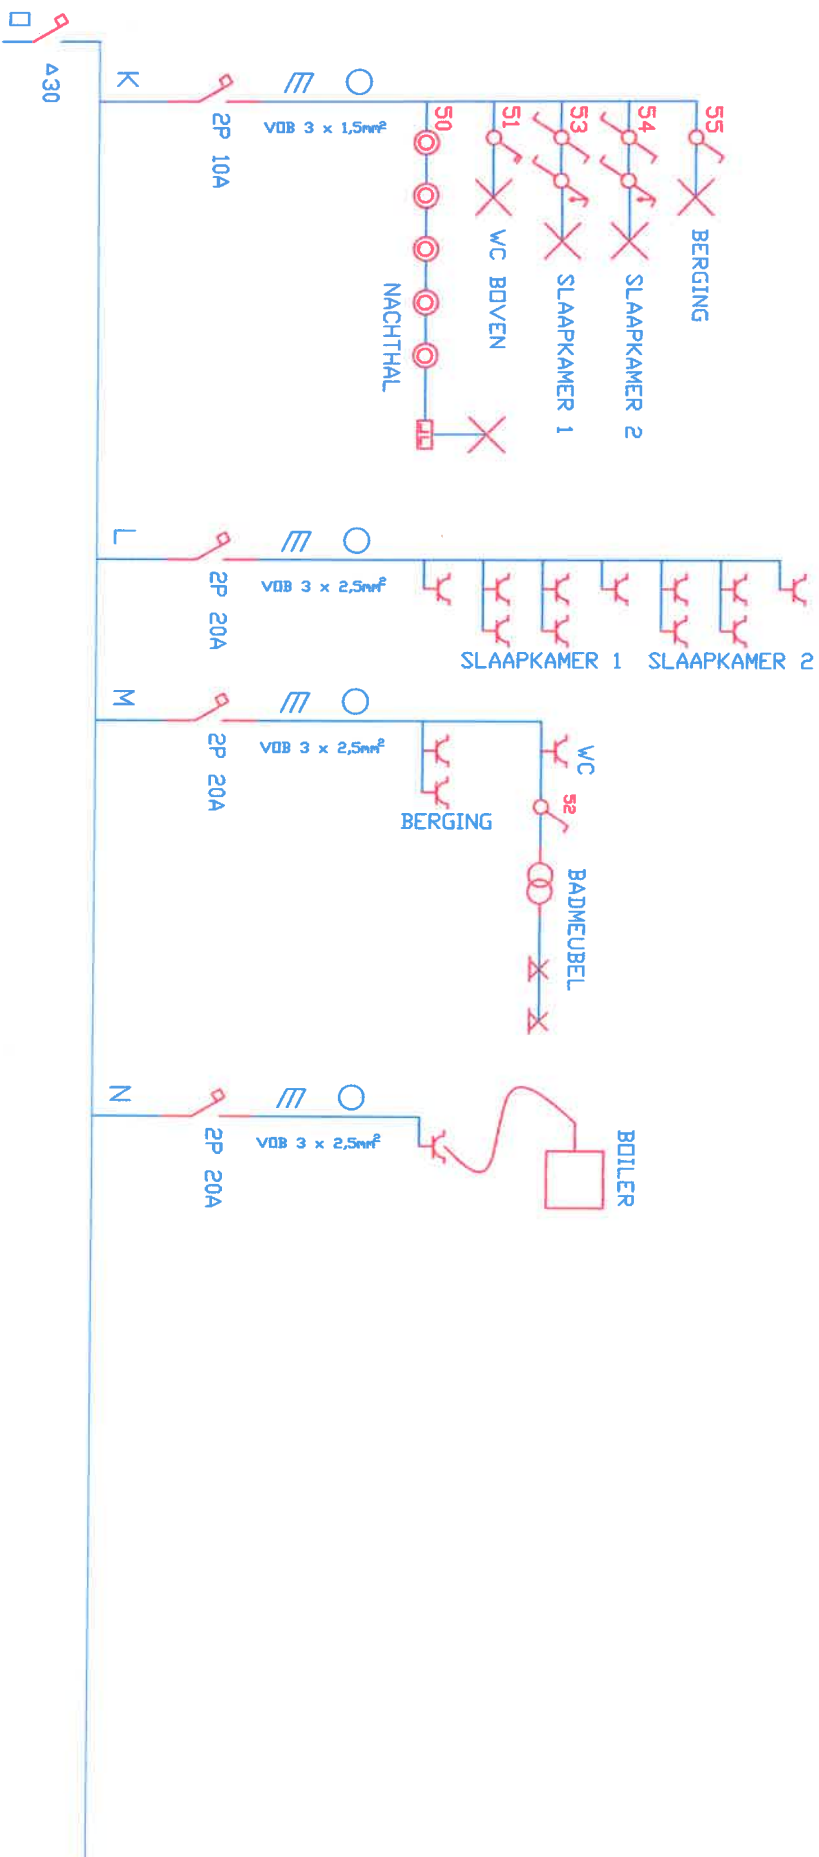

VOEDING VAN BORD 1



BORD 2

SPANNING:	Adres van de installatie:	Eigenaar:	Afgevaardigde:	Uitvoerder:
3 x 400V + N	MARKT 24	VAN DEN BROECK MON	Van Bael Koen	BVBA YVES DE RIJCK
3 x 15A	VORST AKDAL		AIB VINCOTTE	GOORBAAN 17 / 2230 HERSELT

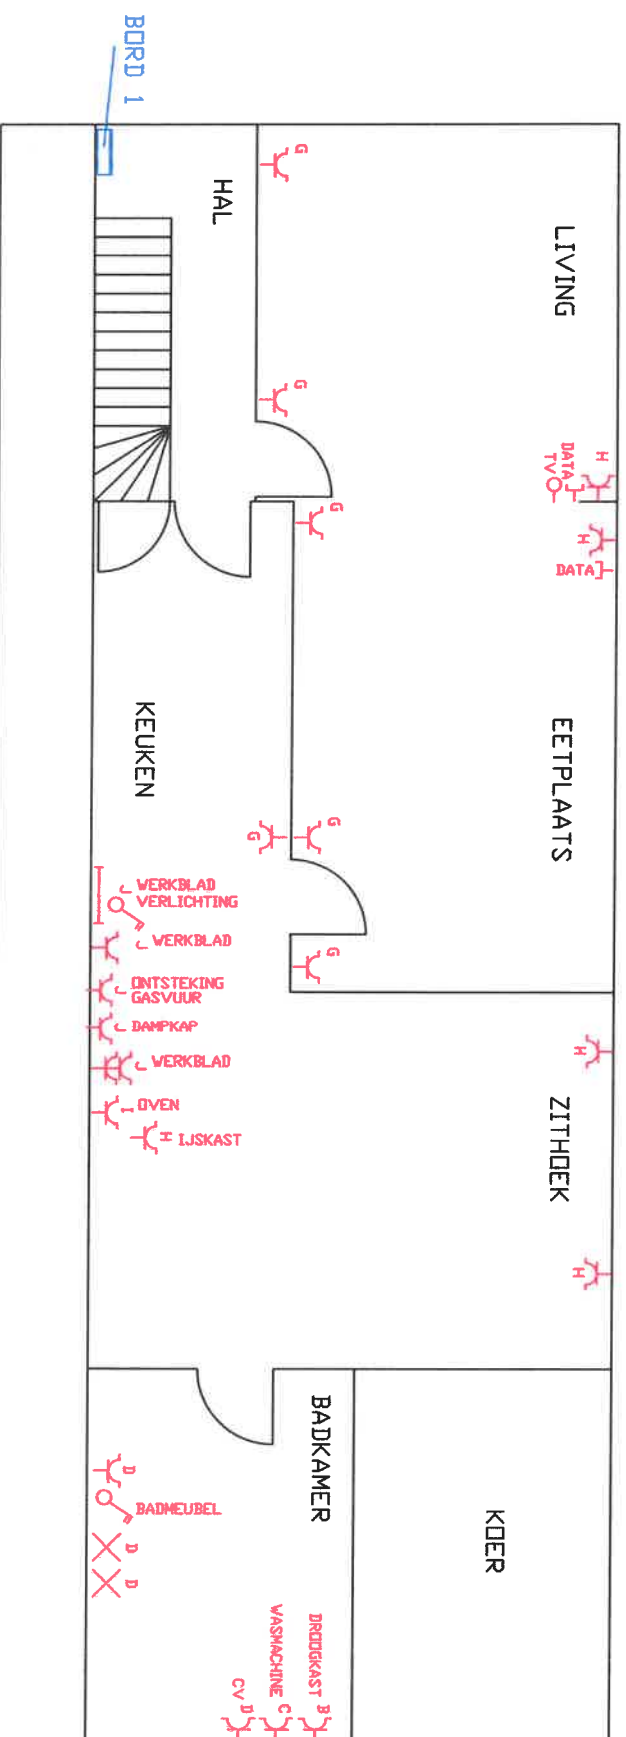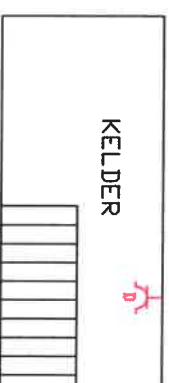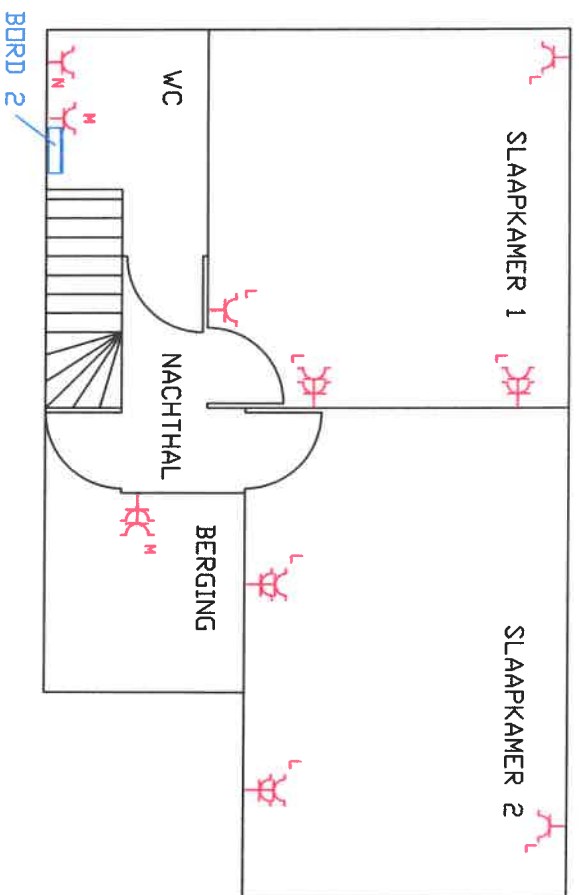

SPANNING:	Adres van de installatie:			Eigenaar:	Afgevaardigde:	Uitvoerder:
3 x 400V + N	MARKT 24			VAN DEN BROECK MON	Van Bael Koen	BVBA VVES DE RIJCK
3 x 15A	VORST MAKDAL				AIB VINCOTTE Hossett	GOORBAAN 17 / 2230 HERSELT

STOP

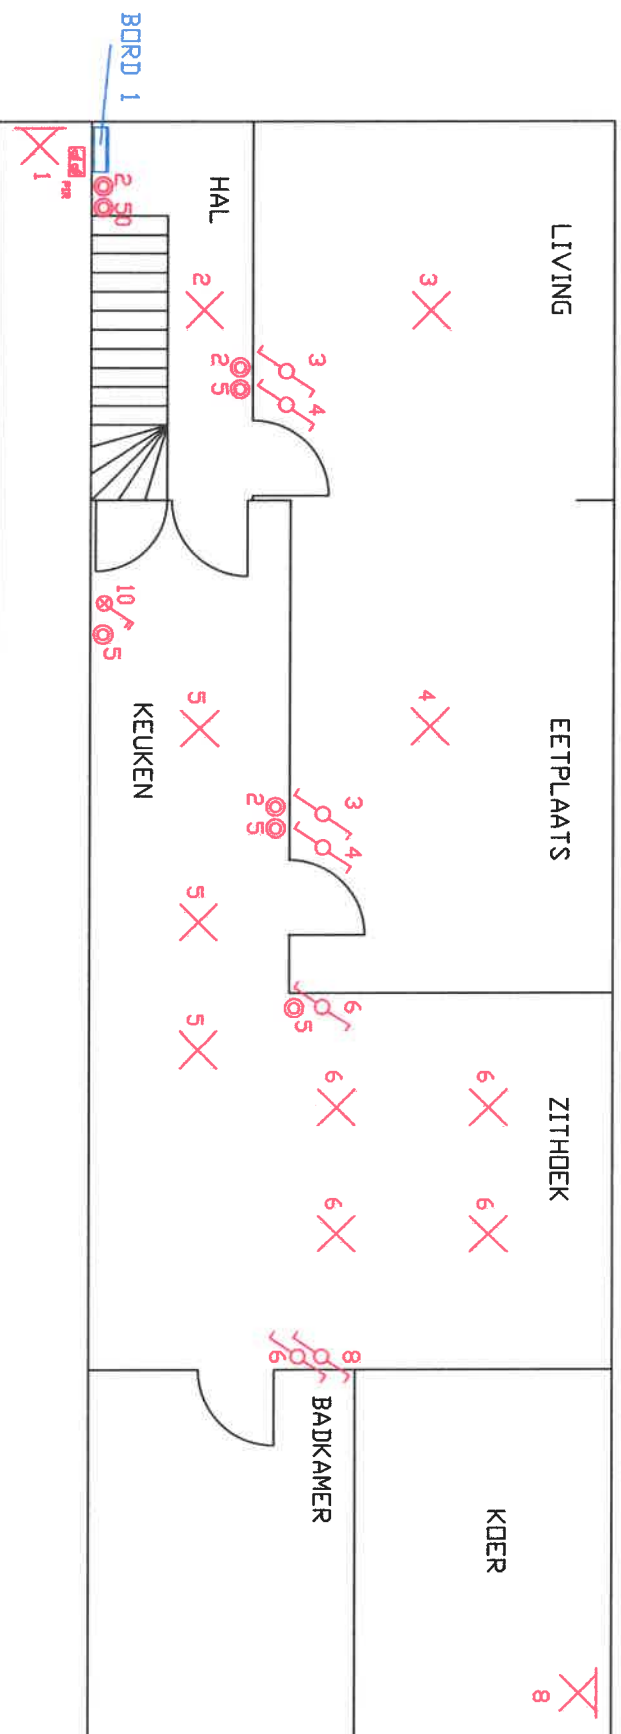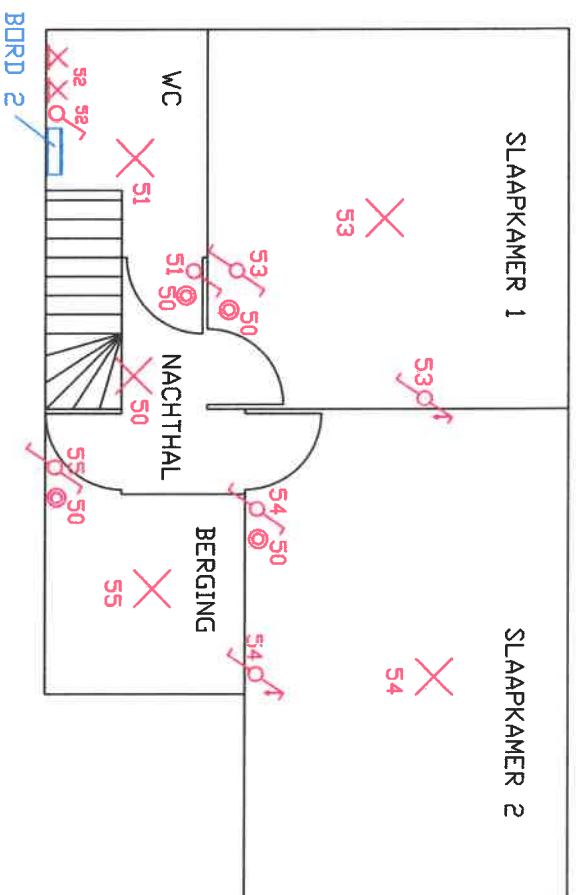

SPANNING:	Adres van de installatie:	Eigenaar:	Afgevaardigde:	Uitvoerder:
3 x 400V + N	MARKT 24	VAN DEN BRDECK MON	Van Bael Koen	BVBA YVES DE RIJCK
3 x 15A	VORST	AKDAL	AIB VINCENTE Hasselt	GOORBAAN 17 / 2230 HERSEL

LICHT