


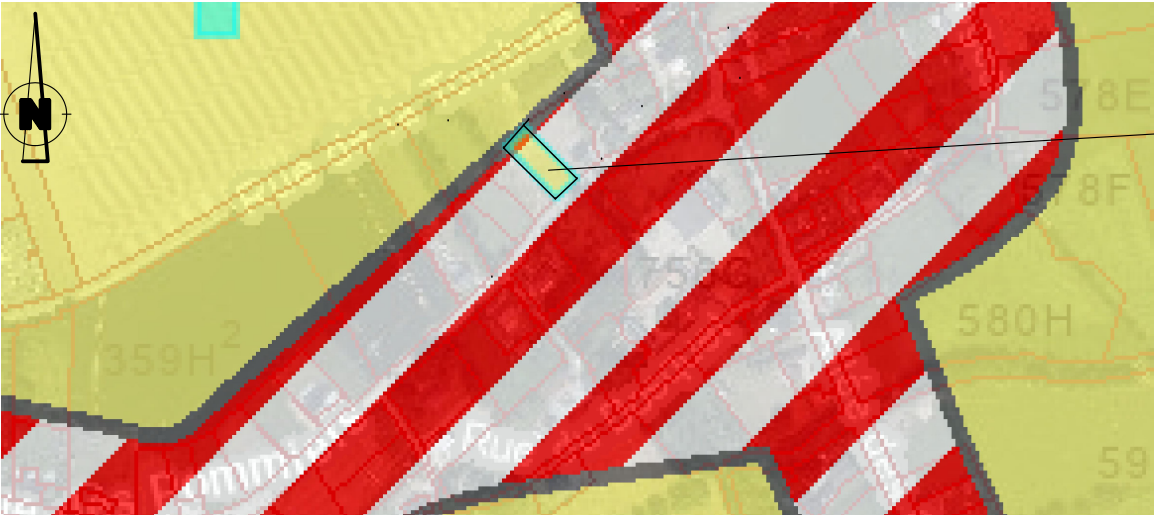


Plan de secteur - Echelle 1-5.000

OBJET DE LA DEMANDE
Propriété : Mr et Mme Falise-Lardot
Rue du Buay, n°24 Bte 2 à 4219 Ambresin

Av. des Pommiers à 4219 Ambresin (Wasseiges)
Wasseiges : 2eme Div Ambresin
Section B n° 359 z2
Surface : 9 ares et 66 ca (+/-966 m²)



Plan de localisation - Echelle 1-5.000

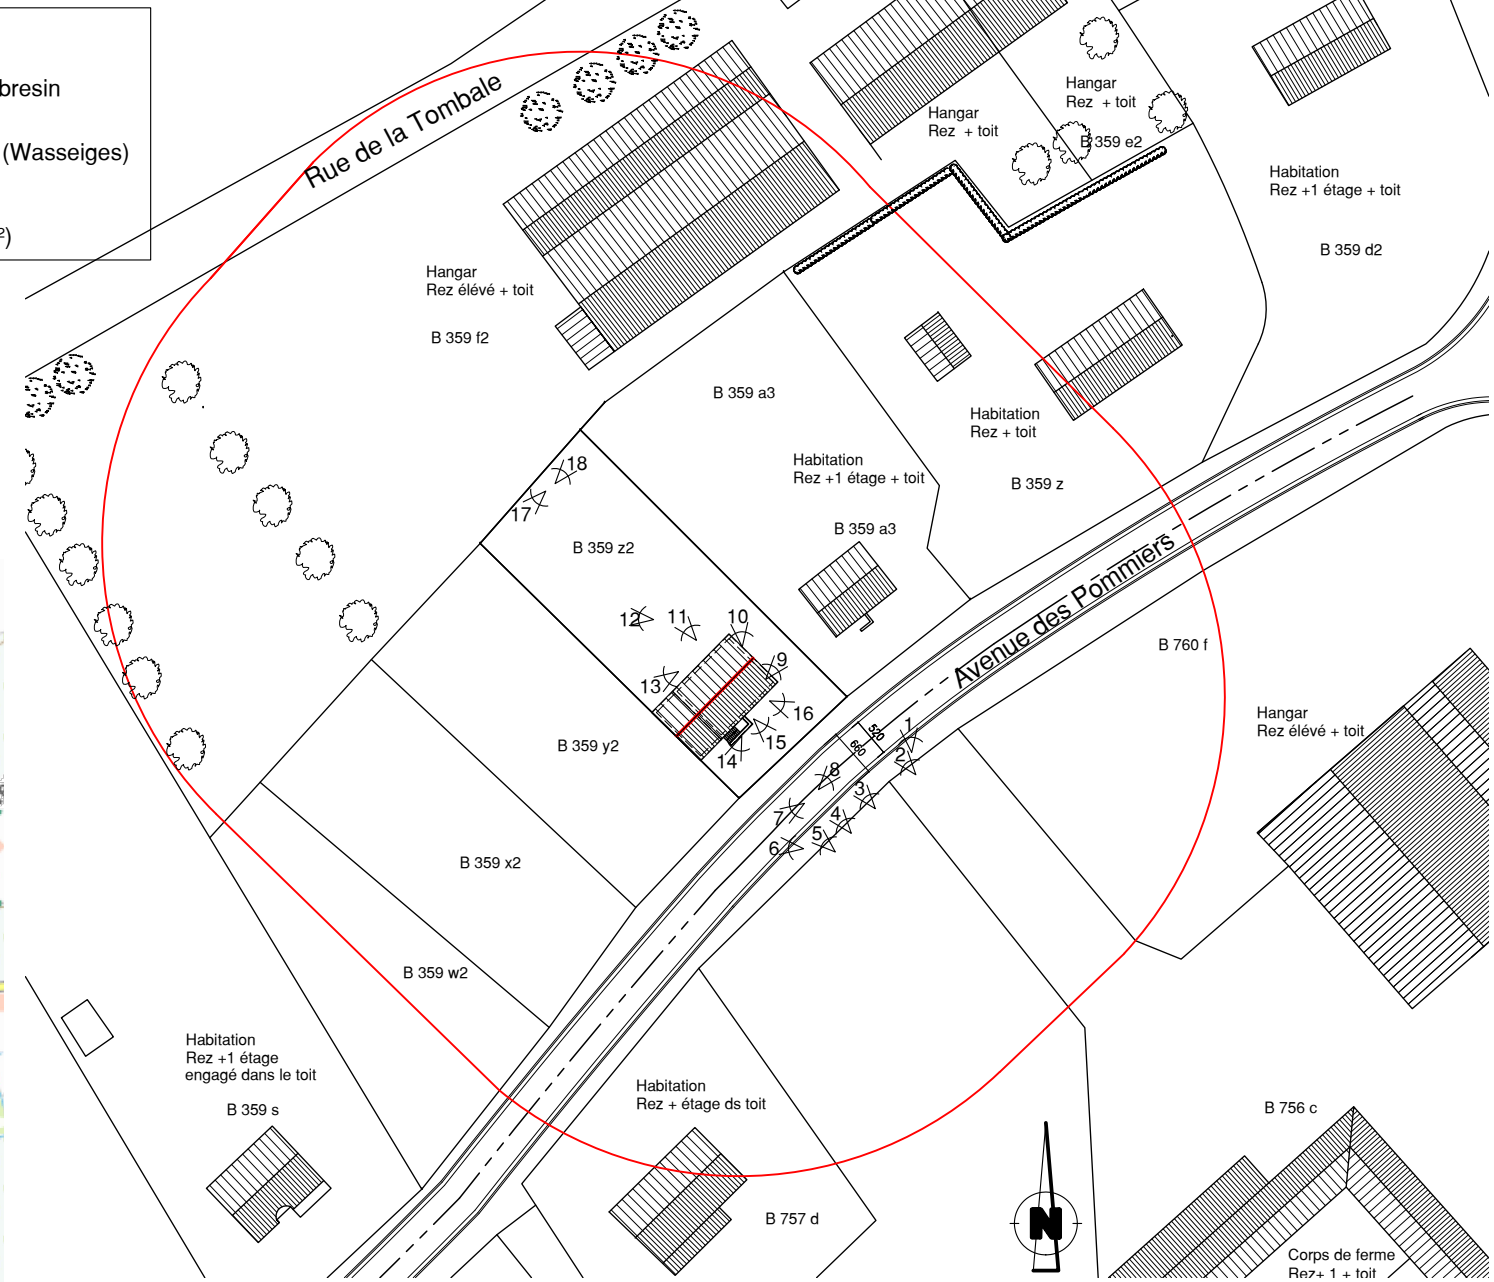

Plan d'implantation - Echelle 1-1.000

PLAN JOINT A NOTRE DEMANDE DE PERMIS D'URBANISME DU 19/12/2025

Ville : Wasseiges

Avenue des Pommiers, n° XX
Cadastré : Wasseiges/ 2ème division/Section B n° 359 z2

Maître de l'Ouvrage:


LA CONSTRUCTION D'UNE HABITATION UNIFAMILIALE

Permis d'Urbanisme

Avenue des Pommiers, n° XX
Cadastré : Wasseiges/ 2ème div. Ambresin / B n° 359z2 (anc.: 359 a2/pie)

Atelier d' Architecture

Guy PAESBRUGGHE

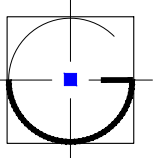

Rue Tienne Stricheaux, n°4
1370 Jodoigne-Souveraine
Tel.:010/88.71.68 Gsm :0475 / 28.02.26
guy.paesbrugghe@gmail.be

Date : 29/10/2025
Echelle :1/50, 1/100,
1/500, 1/2.500 et 1/5.000

Dossier :
FAL-LAR/25

Plan No

1/13