

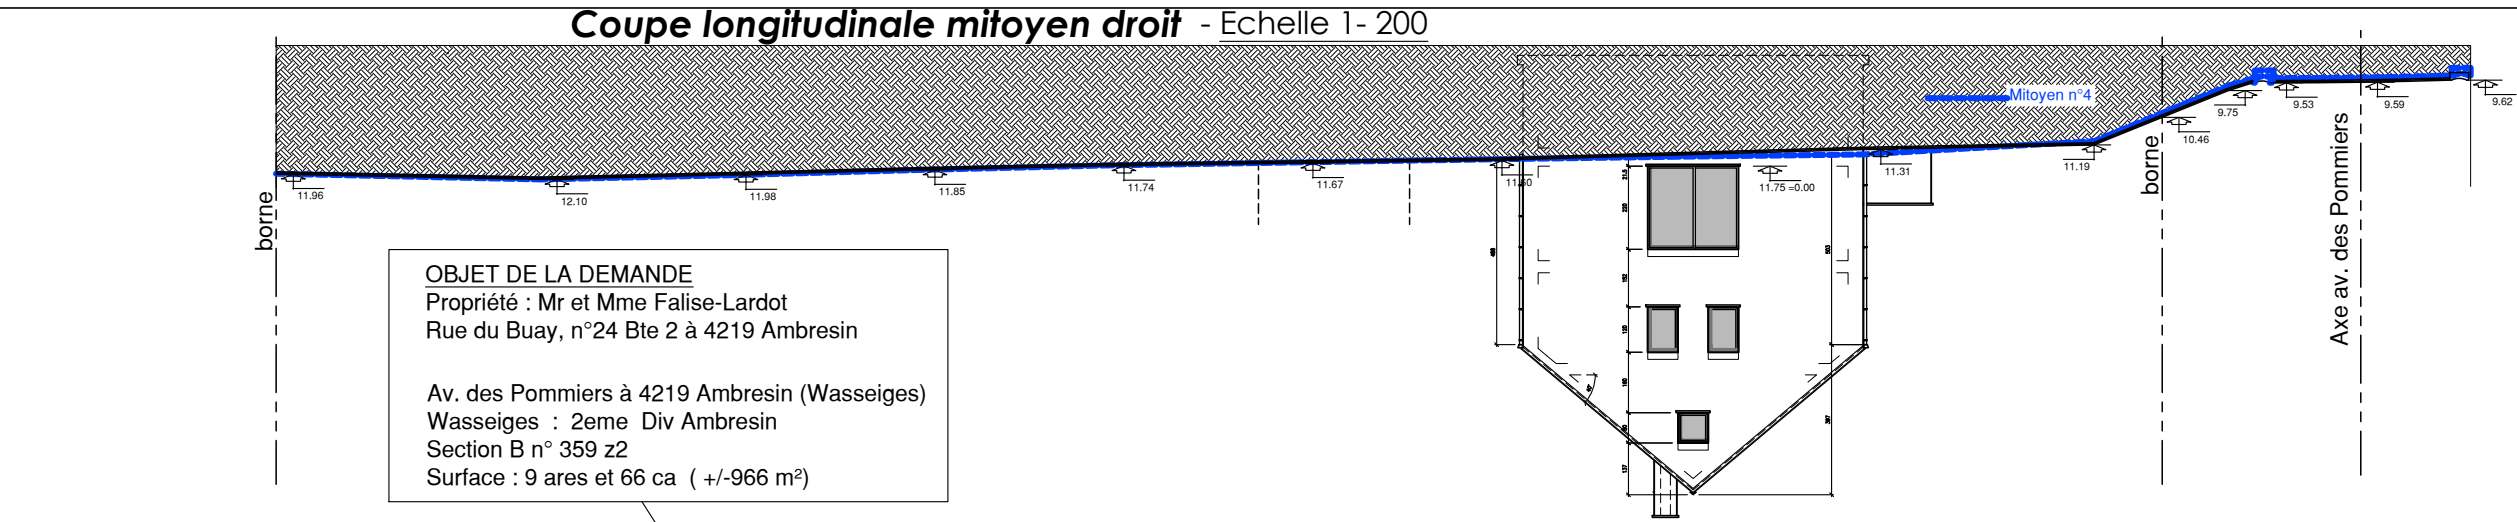


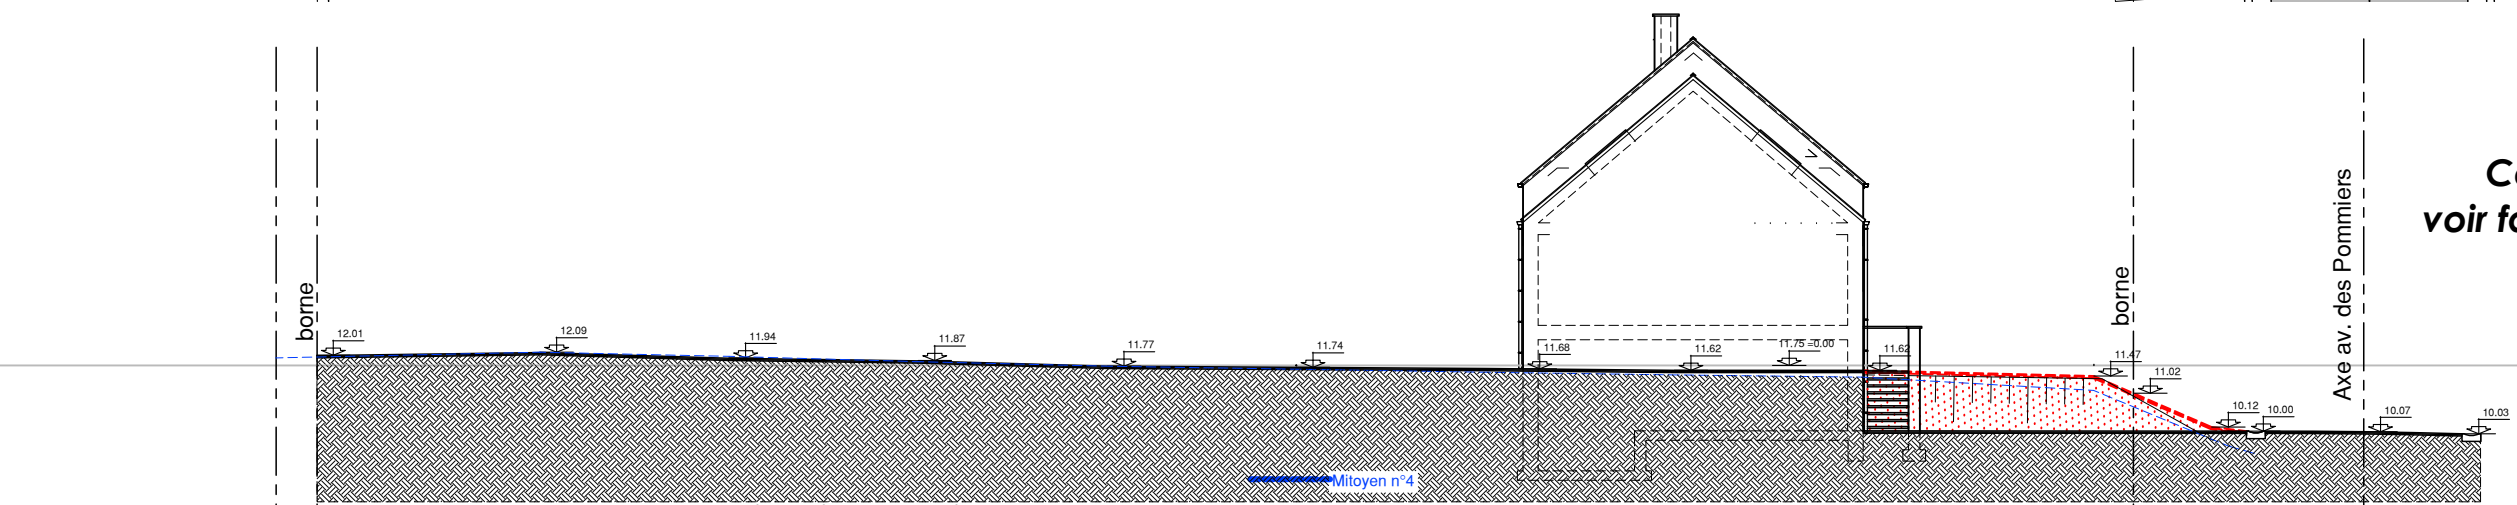

OBJET DE LA DEMANDE
Propriété : Mr et Mme Falise-Lardot
Rue du Buay, n°24 Bte 2 à 4219 Ambresin

Av. des Pommiers à 4219 Ambresin (Wasseiges)
Wasseiges : 2eme Div Ambresin
Section B n° 359 z2
Surface : 9 ares et 66 ca (+/-966 m²)

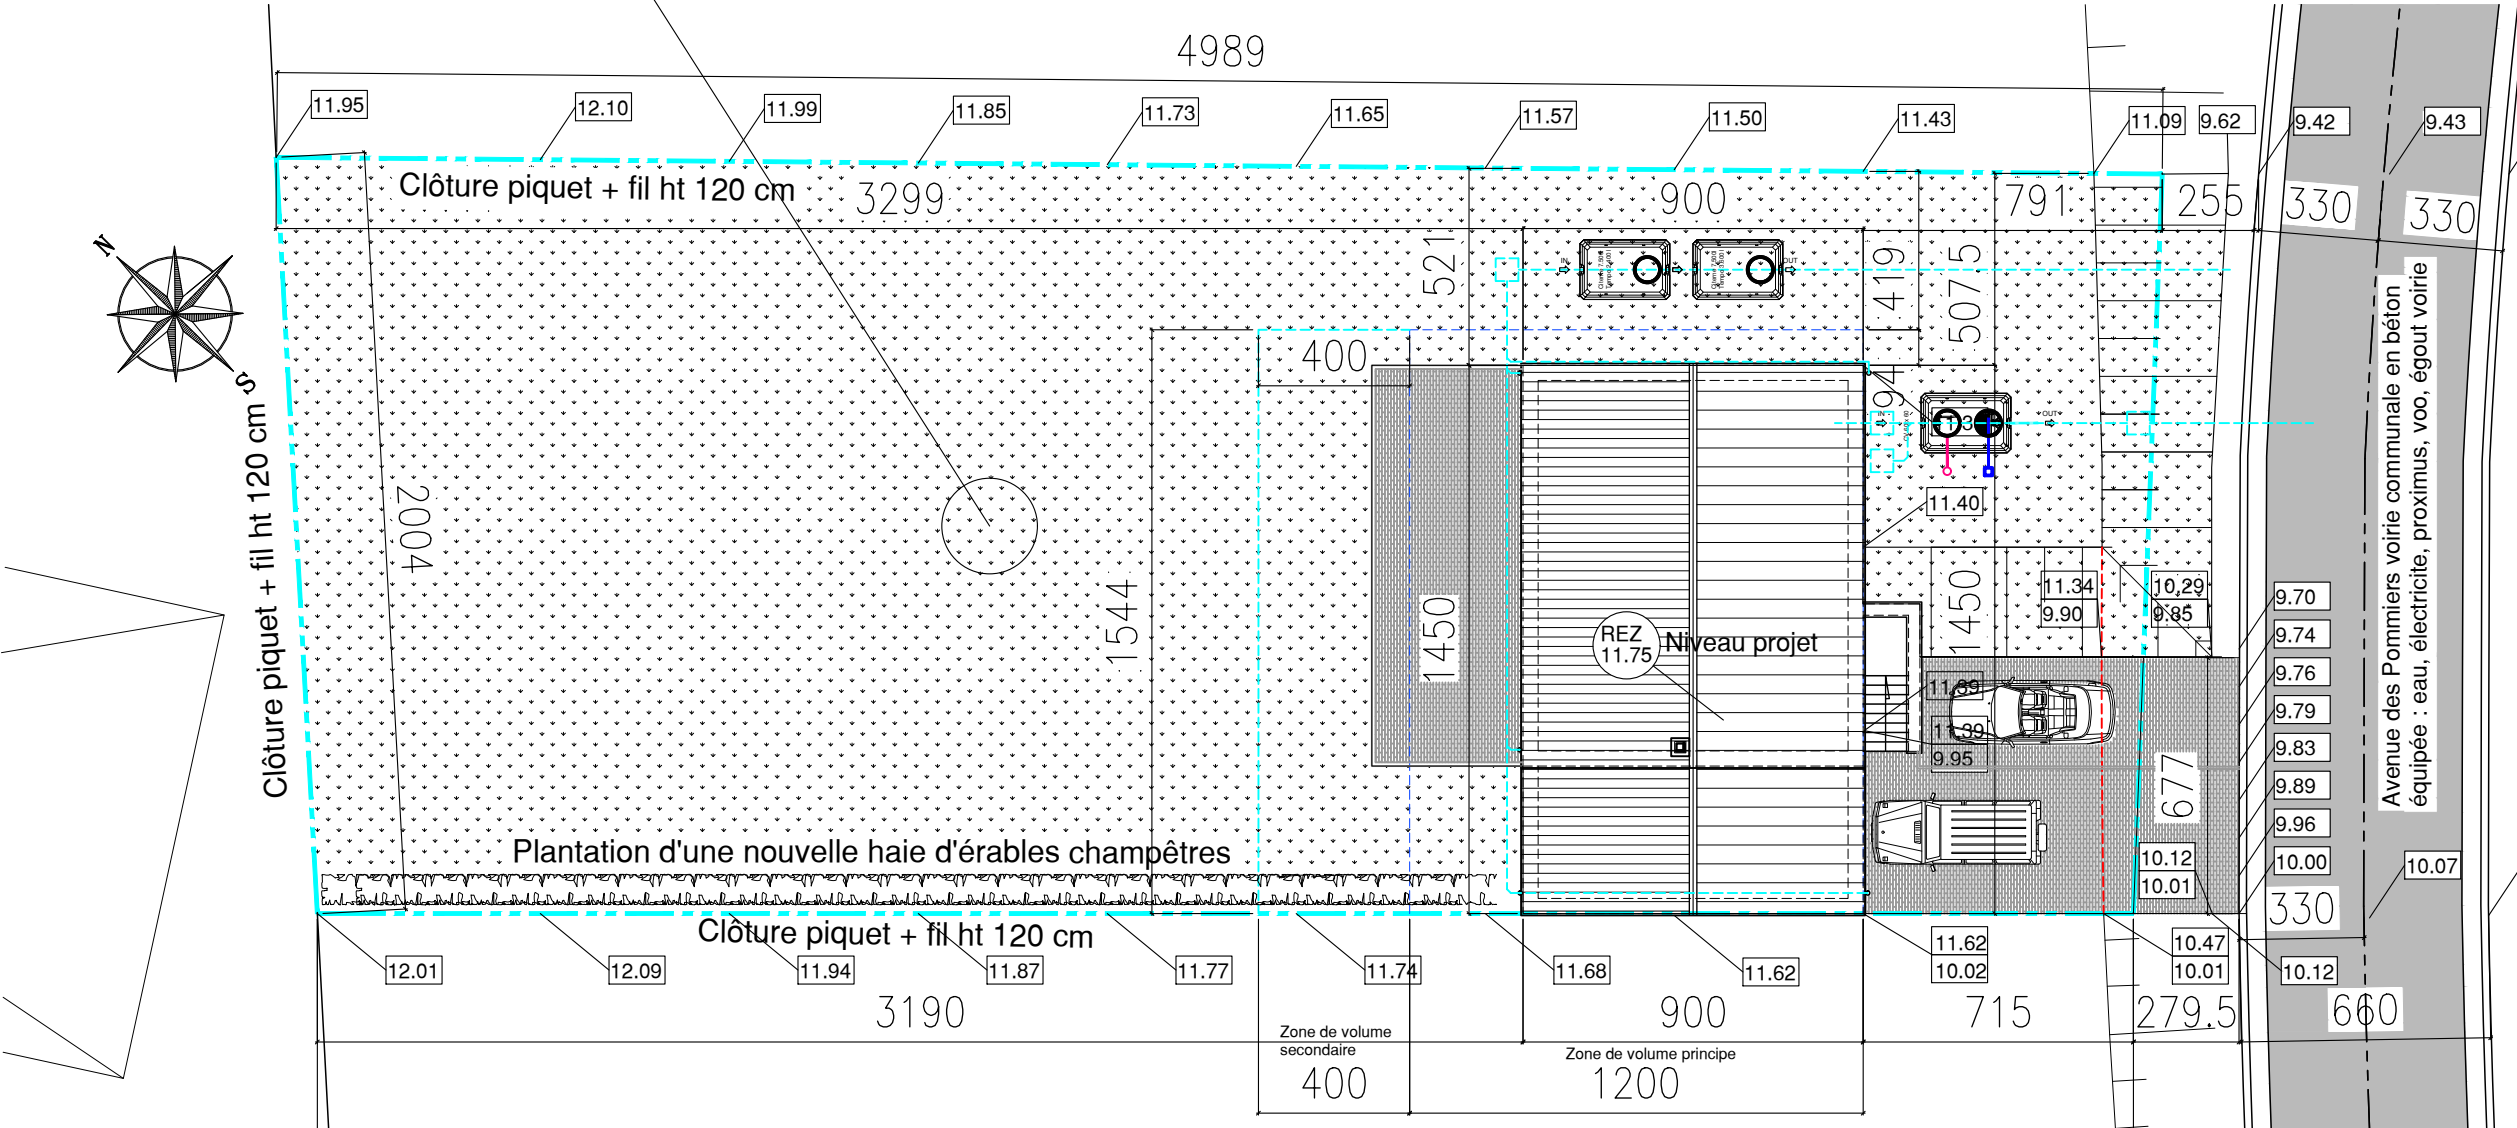

Coupes transversales
voir façades avant et arrière