
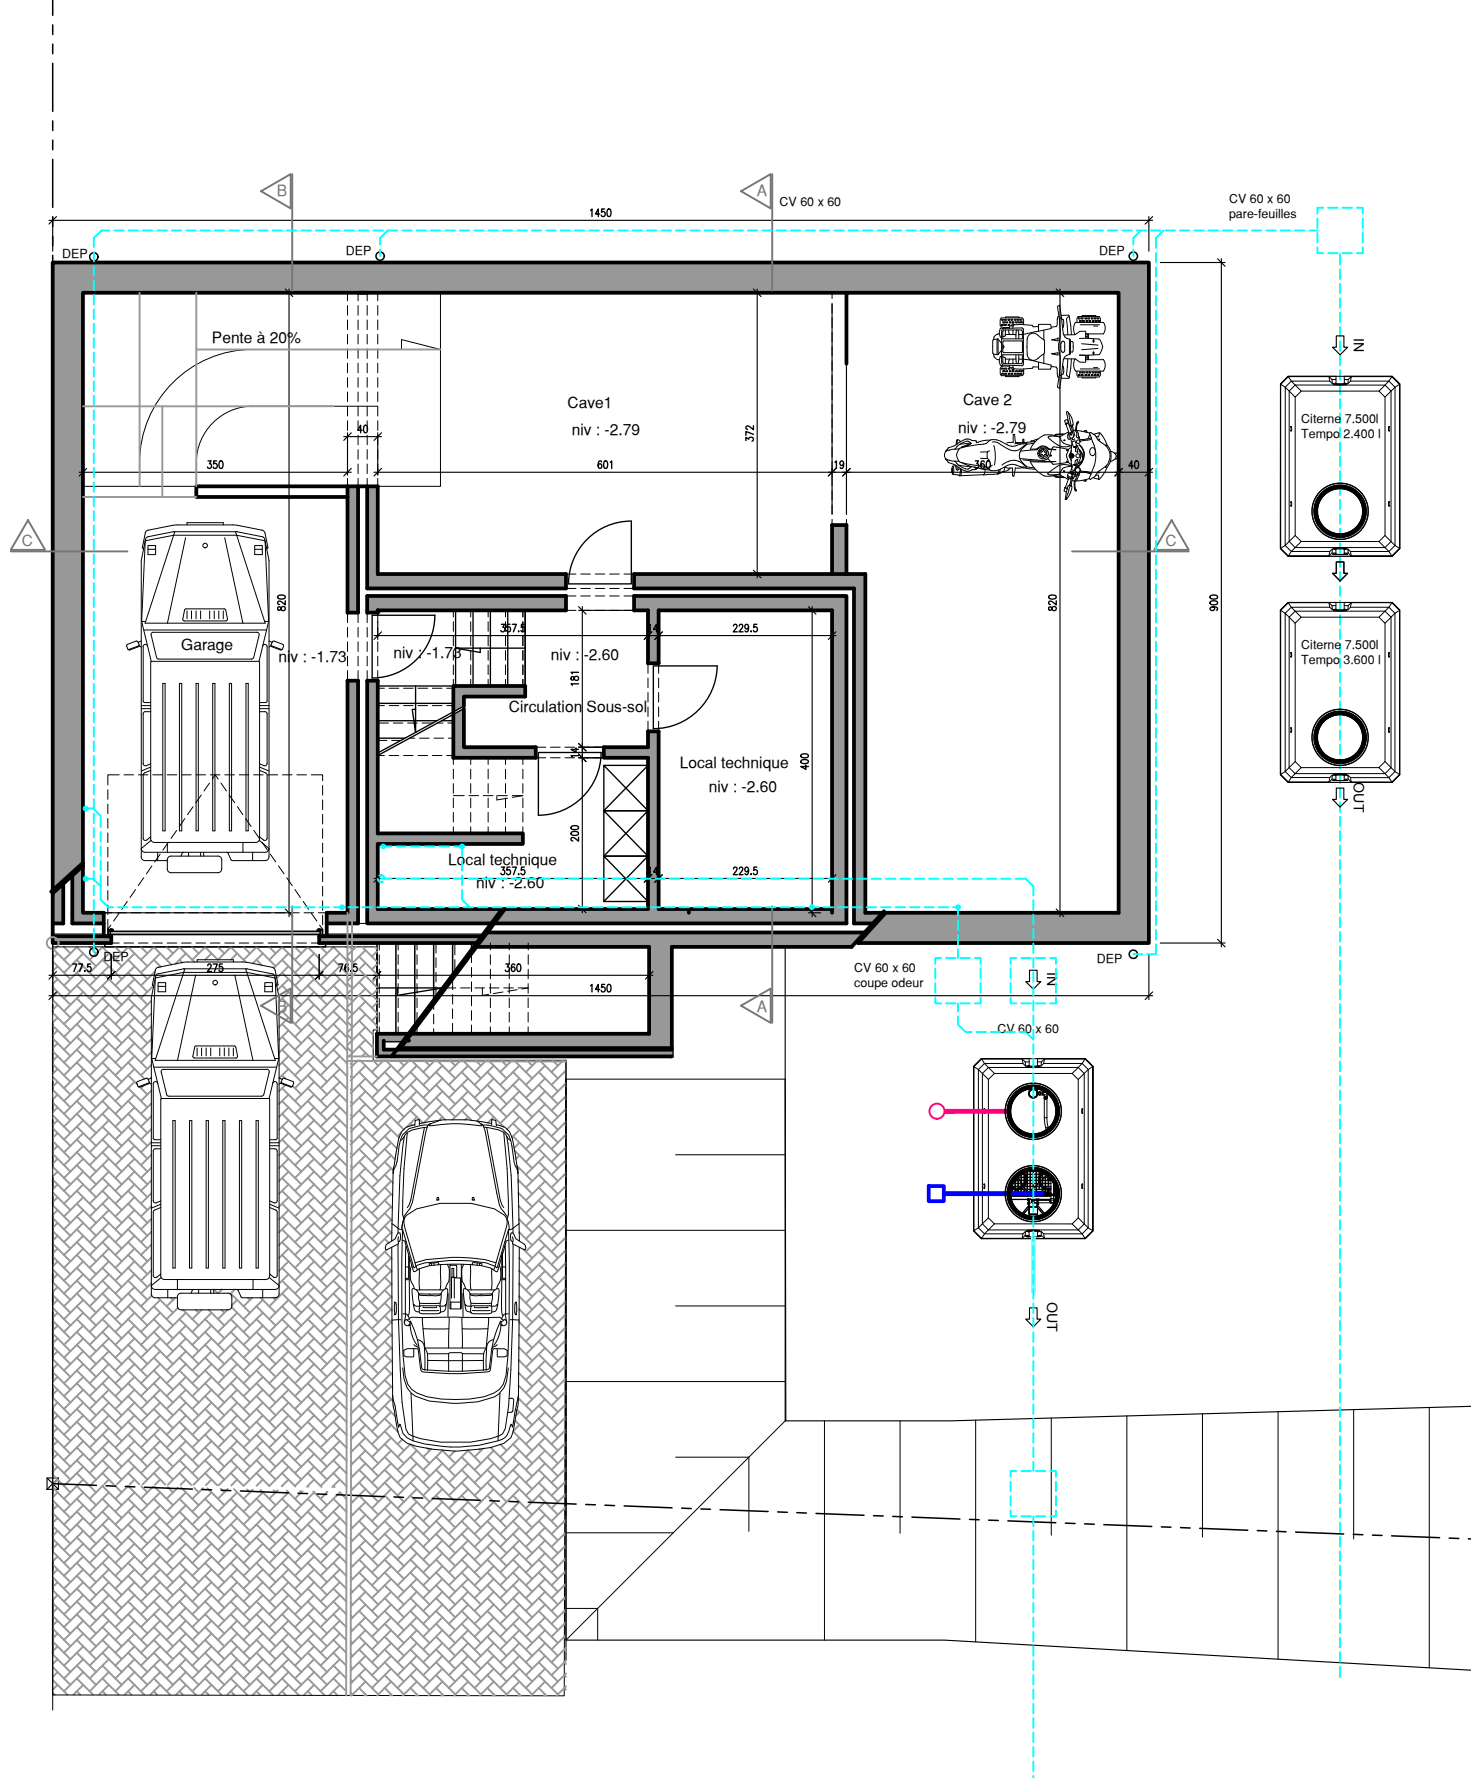
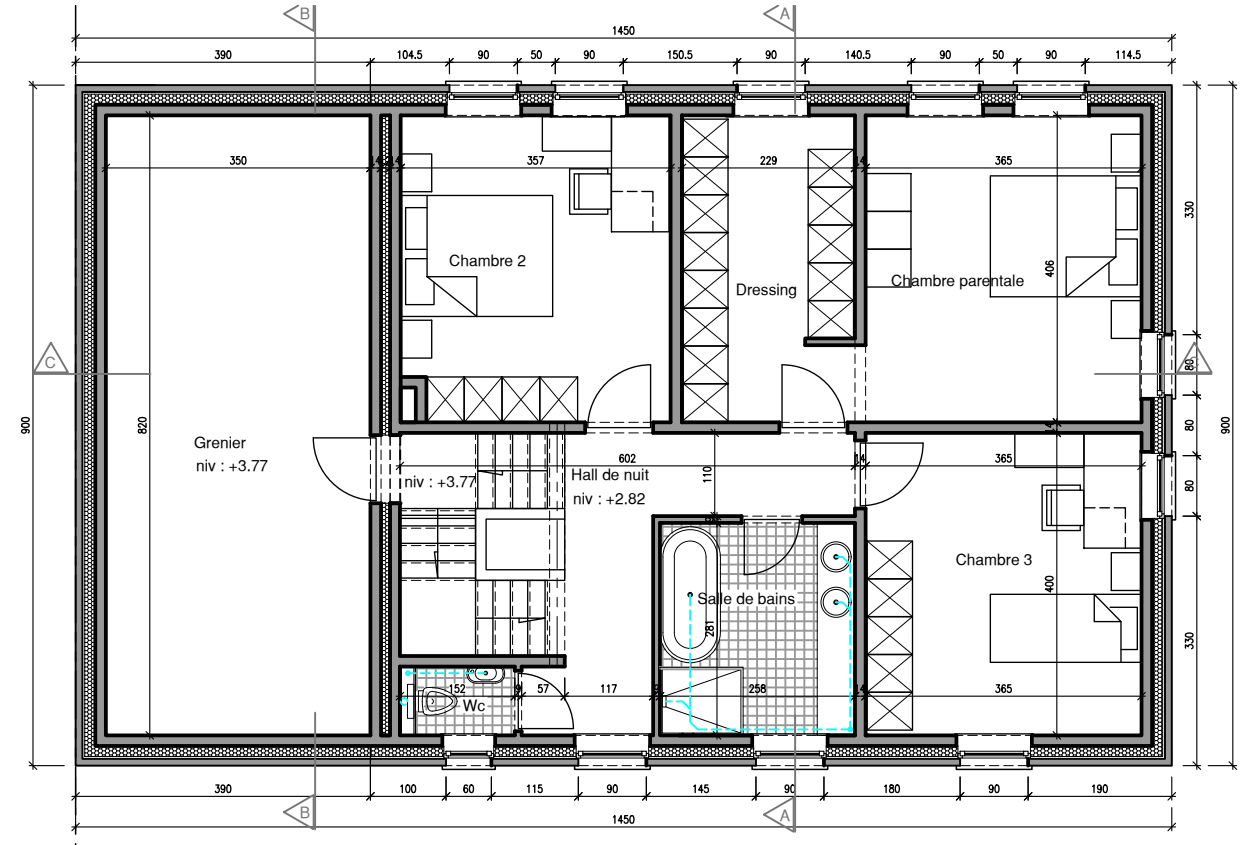


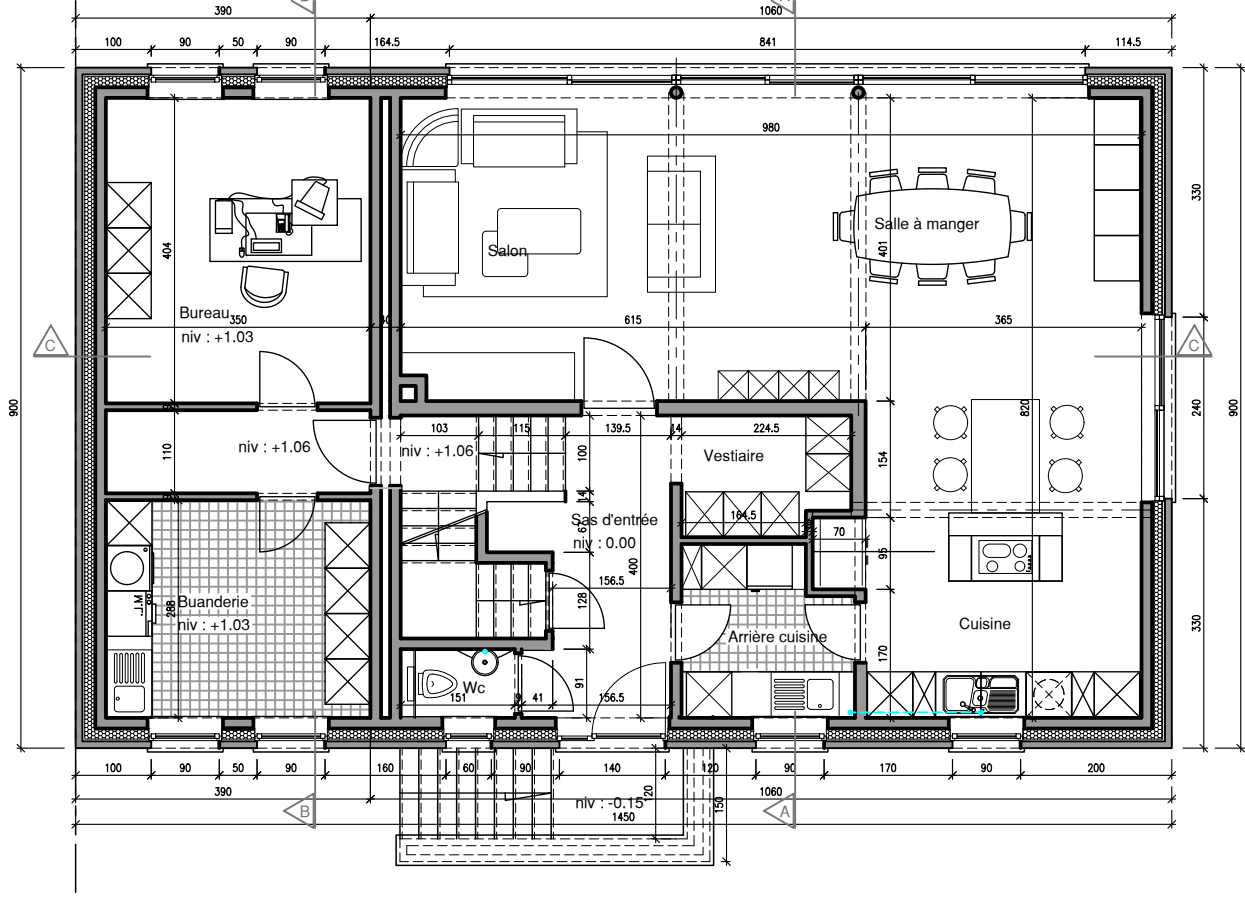

AUTEUR DE PROJET :

PAESBRUGGHE GUY

BUREAU D'ARCHITECTURE
Rueienne Stricheaux, 4 à 1370 Jodogne-Souveraine Tél et Fax : 010/68.71.68

PERMIS D'URBANISME
La construction d'une habitation unifamiliale

Av. des Pommiers, n° xx - Cadastre Wasseiges2 div Ambresin Section B n° 359.22 (anc. 359a2/pie)

MAÎTRE DE L'OUVRAGE :

PROJET :
les plans

DATE 19/12/2025

2025 Fal-Lar

6/13

ECHELLE 1/100

Fal-Lar