


MATERIAUX DE FACADES :

- Toiture : en tuiles terre cuite gris anthracite
- Parement : en brique de terre cuite : Brique rouge-brun
- Gouttières et descentes d'eau de pluie : en zinc prépatiné
- Seuils et fenêtres et de portes et couvre-murs : en pierre bleue belge
- Châssis extérieurs : en pvc noir Ral 9005
- Porte de garage sectionnelle en acier teinte grise
- Accès carrossables : en pavé drainant gris en terre cuite (perméable)
- Terrasse arrière : en pavé drainant gris en terre cuite (perméable)
- Place de parking : en pavé drainant gris en terre cuite (perméable)
- Clôture : poteaux et fils noirs hauteur 120 cm.

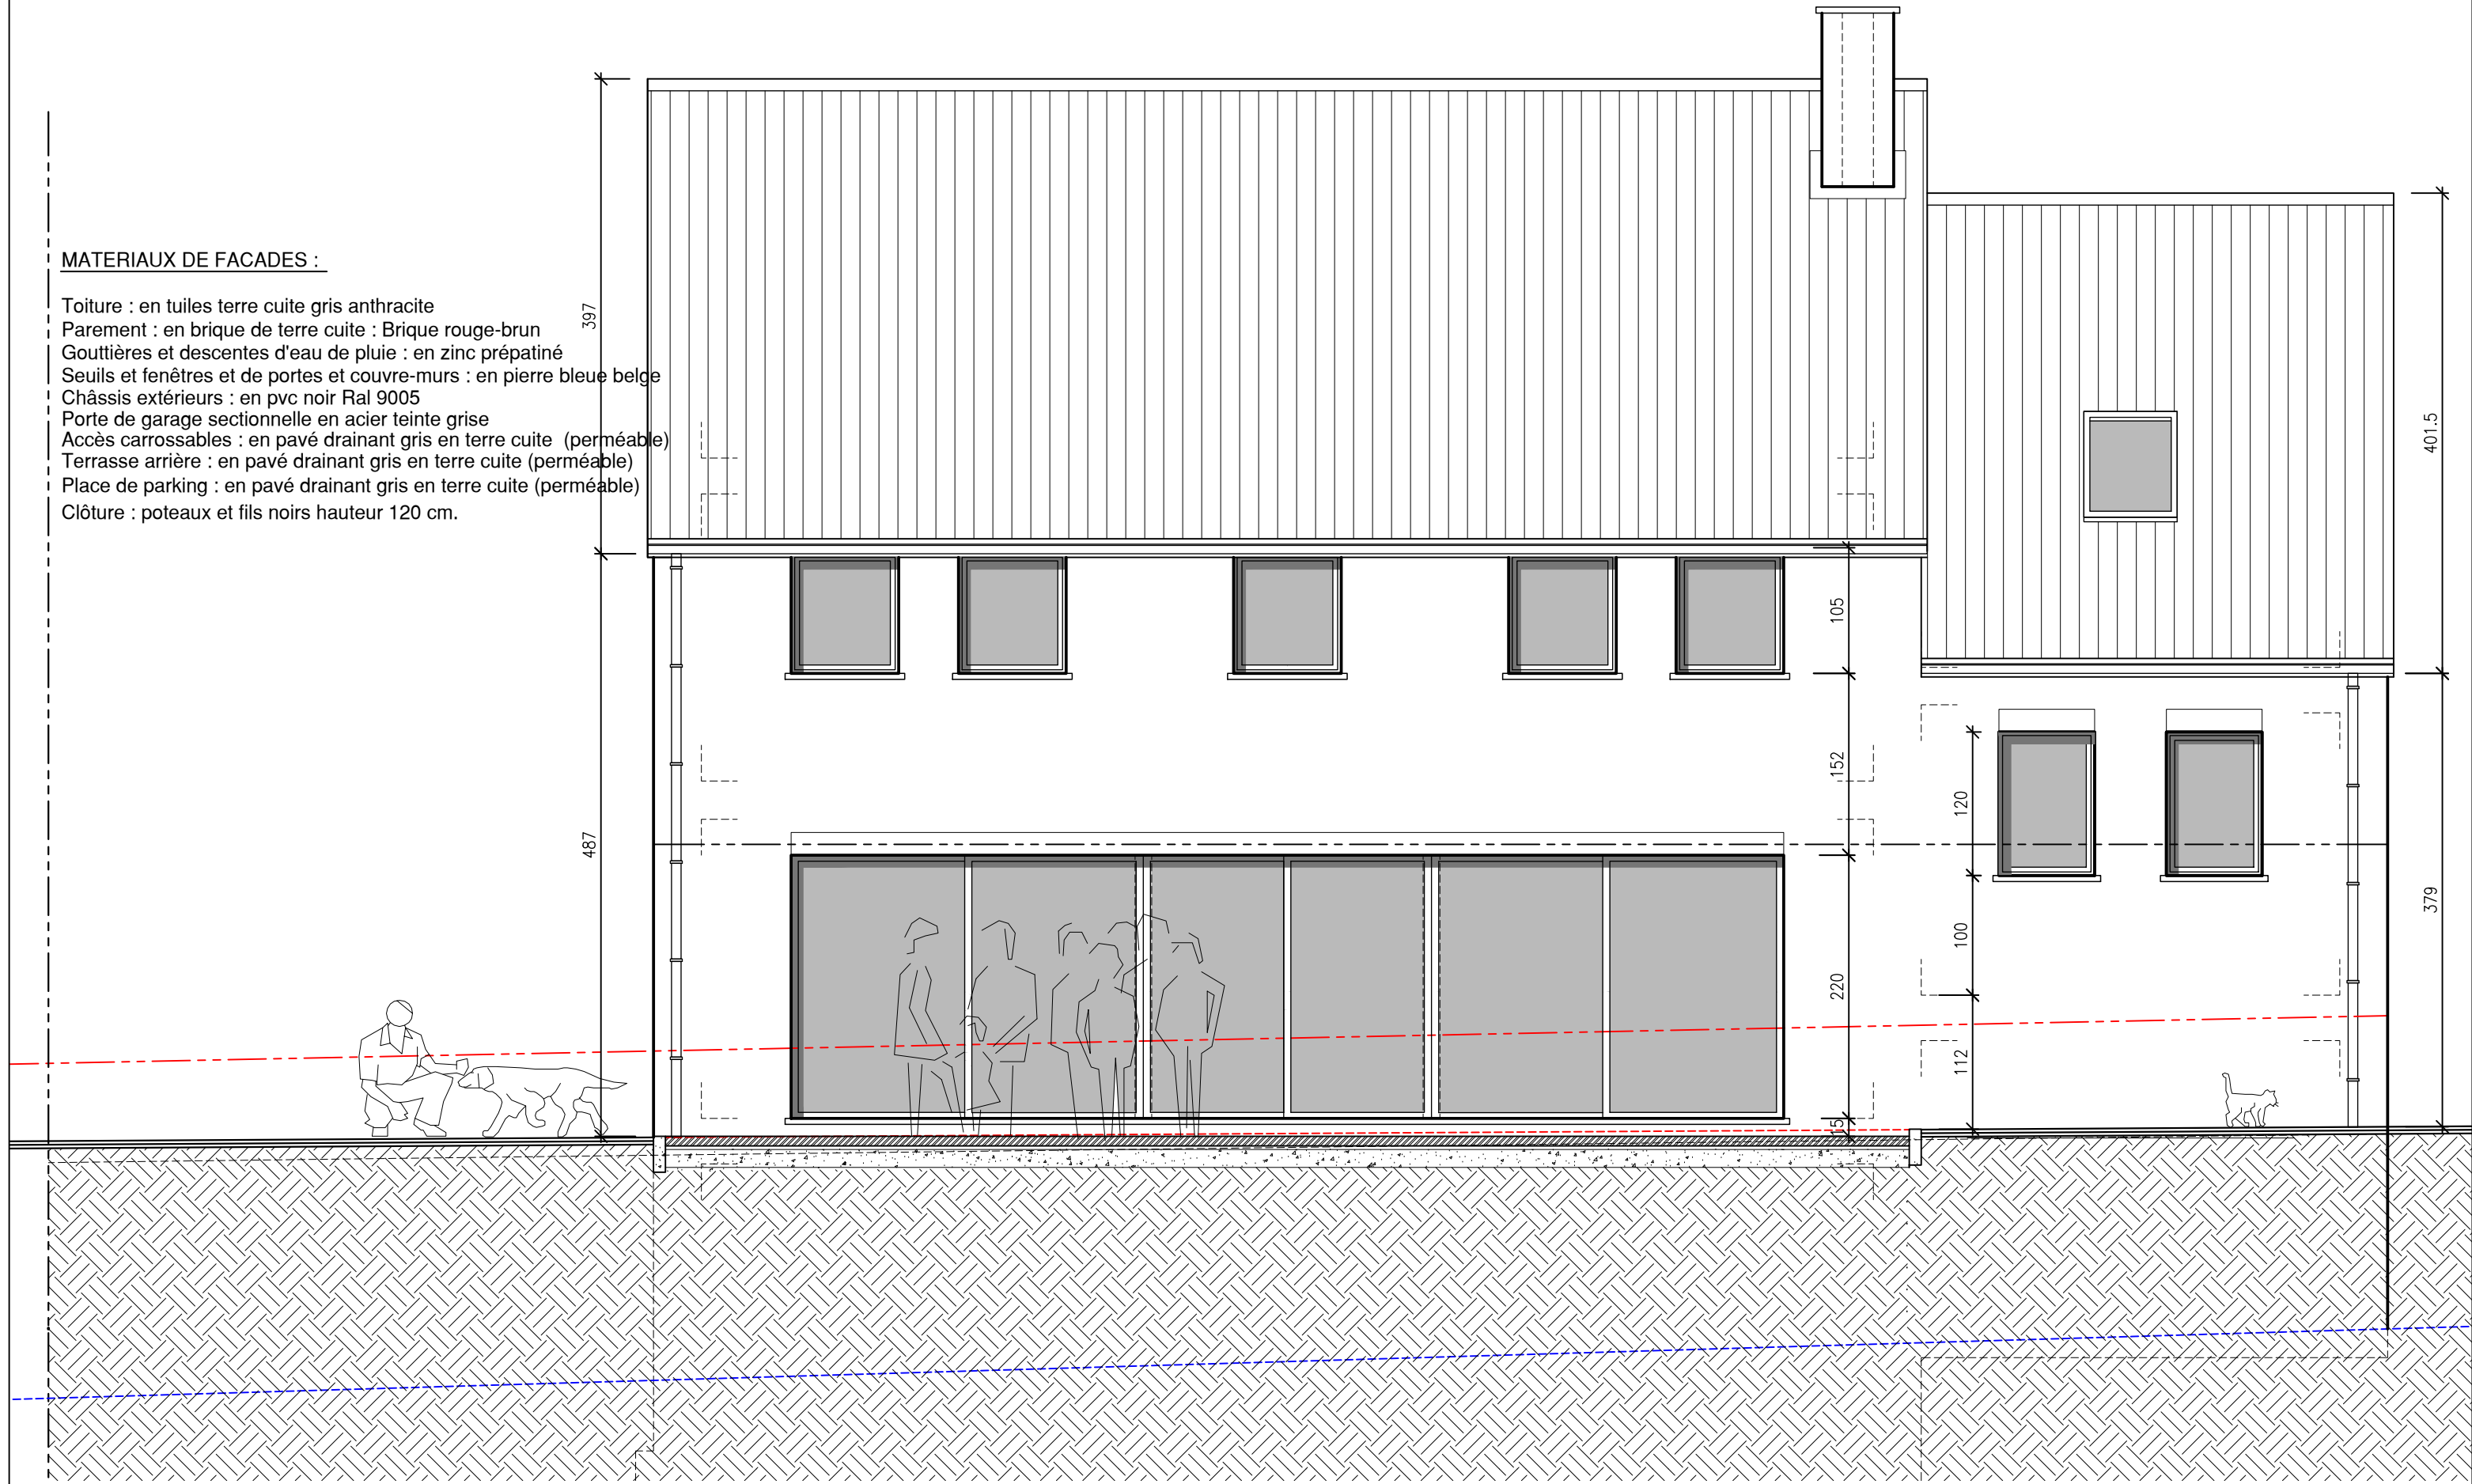

AUTEUR DE PROJET :

PAESBRUGGHE GUY

BUREAU D'ARCHITECTURE
Rue Tienne Stricheaux, 4 à 1370 Jodoigne-Souveraine Tél et Fax : 010/88.71.68

Permis d'urbanisme

La construction d'une habitation unifamiliale

Av. des Pommiers, n° xx - Cadastre Wasseiges/2 div Ambresin Section B n° 359 z2

MAITRE DE L'OUVRAGE :

PROJET :

Façade arrière

DATE	19/12/2025	2025 Fal-Lar	9/13
ECHELLE	1/50	Fal-Lar	