


MATERIAUX DE FACADES :

Toiture : en tuiles terre cuite gris anthracite
Parement : en brique de terre cuite : Brique rouge-brun
Gouttières et descentes d'eau de pluie : en zinc prépatiné
Seuils et fenêtres et de portes et couvre-murs : en pierre bleue belge
Châssis extérieurs : en pvc noir Ral 9005
Porte de garage sectionnelle en acier teinte grise
Accès carrossables : en pavé drainant gris en terre cuite (perméable)
Terrasse arrière : en pavé drainant gris en terre cuite (perméable)
Place de parking : en pavé drainant gris en terre cuite (perméable)
Clôture : poteaux et fils noirs hauteur 120 cm.

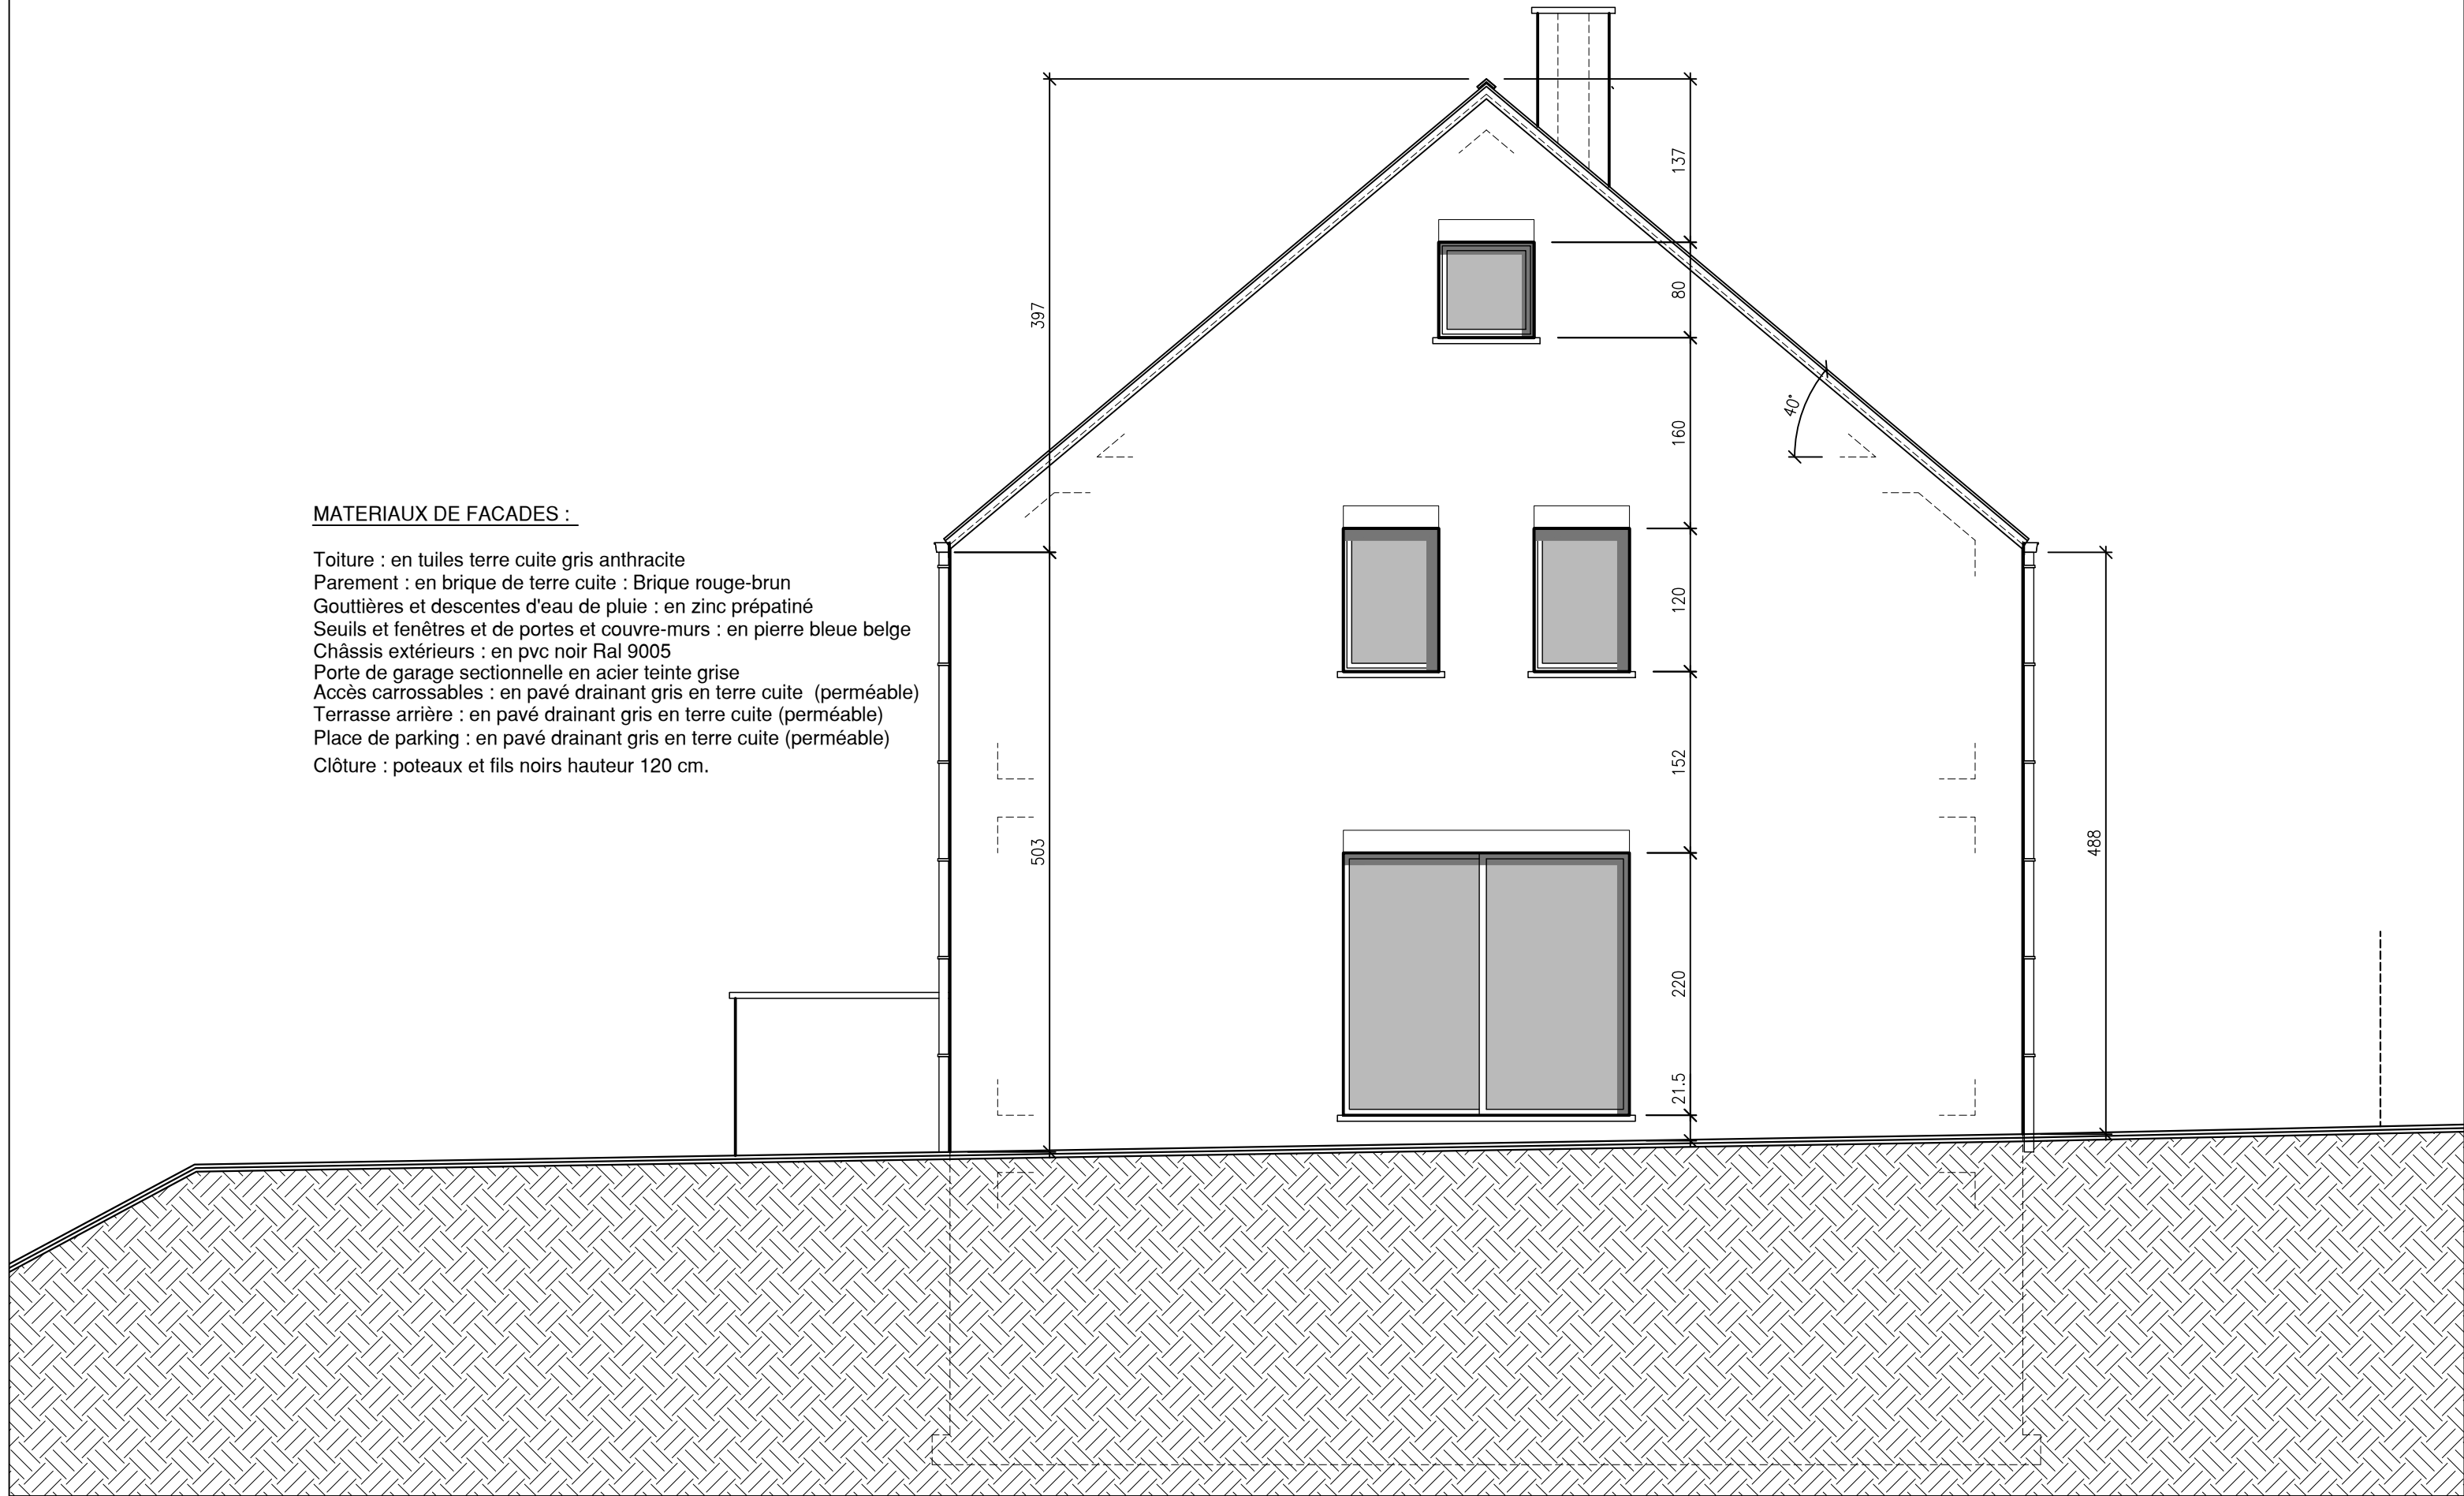

AUTEUR DE PROJET :

PAESBRUGGHE GUY

BUREAU D'ARCHITECTURE
Rue Tienne Stricheaux, 4 à 1370 Jodoigne-Souveraine Tél et Fax : 010/88.71.68

Permis d'Urbanisme

La construction d'une habitation unifamiliale

Av. des Pommiers, n° xx - Cadastre Wasseiges/2 div Ambresin Section B n° 359 z2

MAITRE DE L'OUVRAGE:

e

PROJET :

Façade latérale droite

DATE

1/12/2025

ECHELLE

1/50

2025 Fal-Lar

Fal-Lar

10/13