


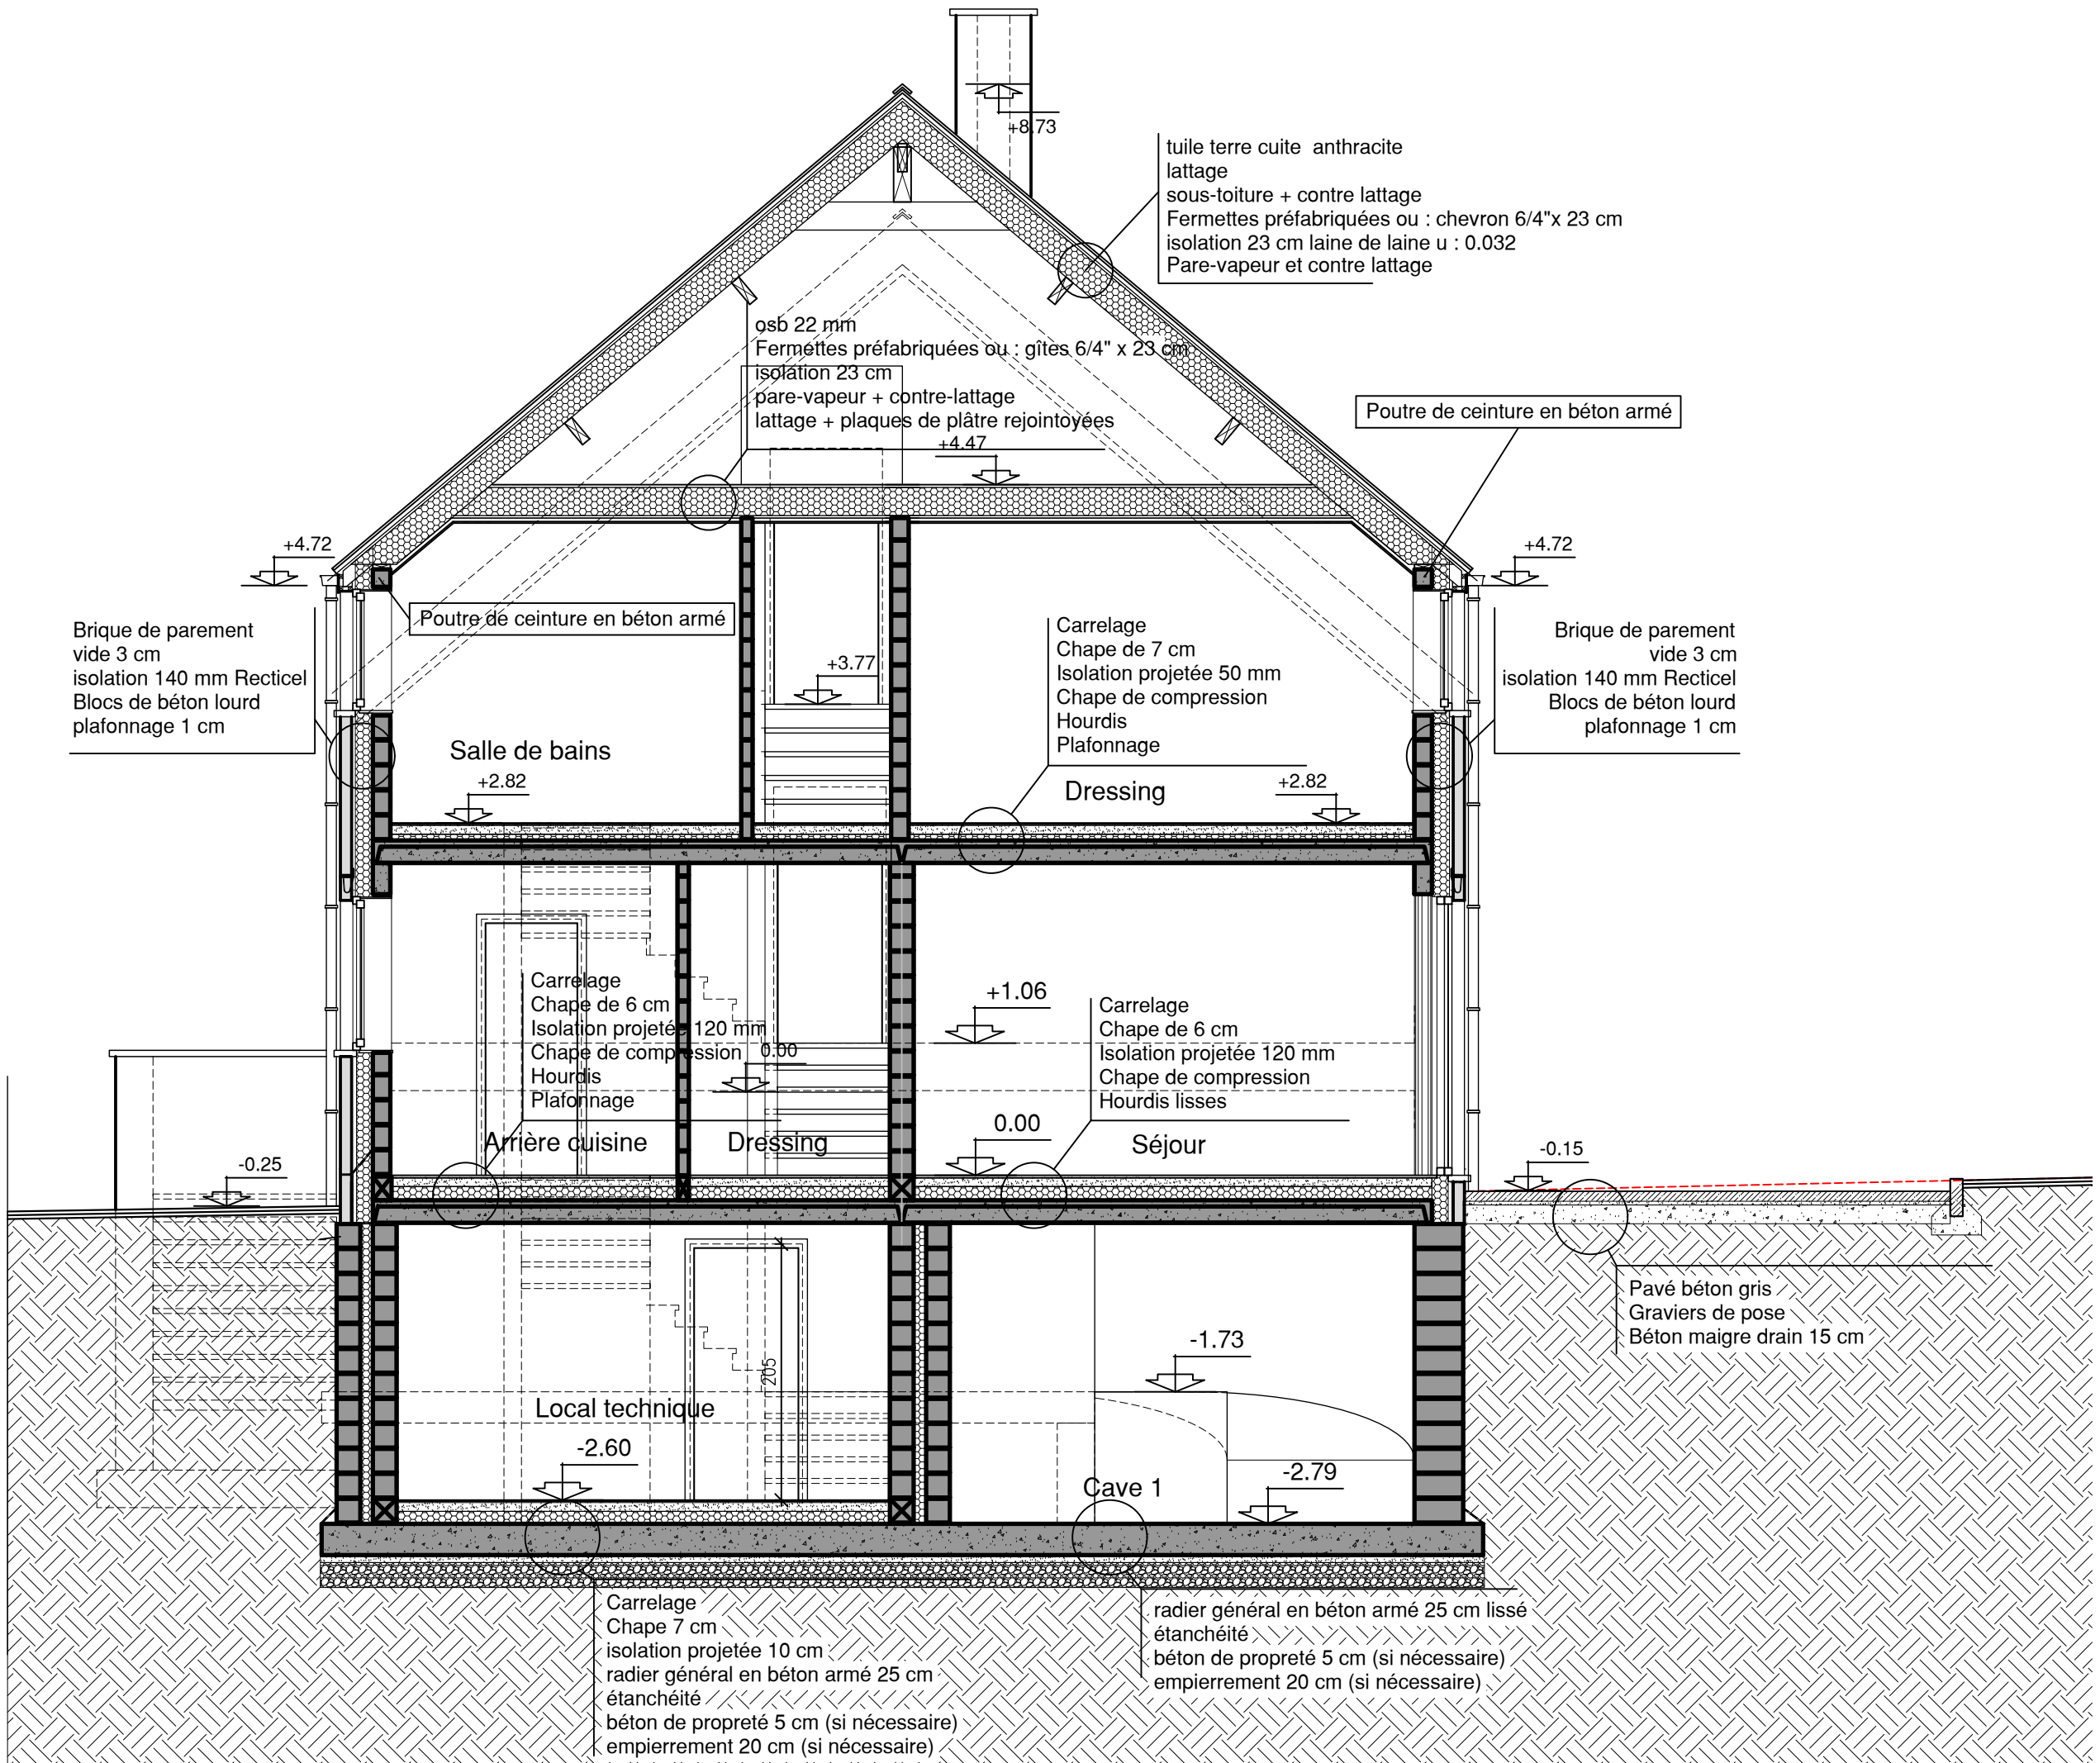

PROJET :		11/13
Coupe AA	2025 Fal-Lar	Fal-Lar
DATE	19/12/2025	
ECHELLE	1/50	

PERMIS D'URBANISME
La construction d'une habitation unifamiliale
Av. des Pommiers, n° xx - Cadastre Wasseiges2 div Ambresin Section B n° 359 z2 (anc. 359a2/pie)

AUTEUR DE PROJET :
PAESBRUGGHE GUY
BUREAU D'ARCHITECTURE
Rueienne Stricheaux, 4 à 1370 Jodogne-Souveraine Tél et Fax : 010/68.71.68