


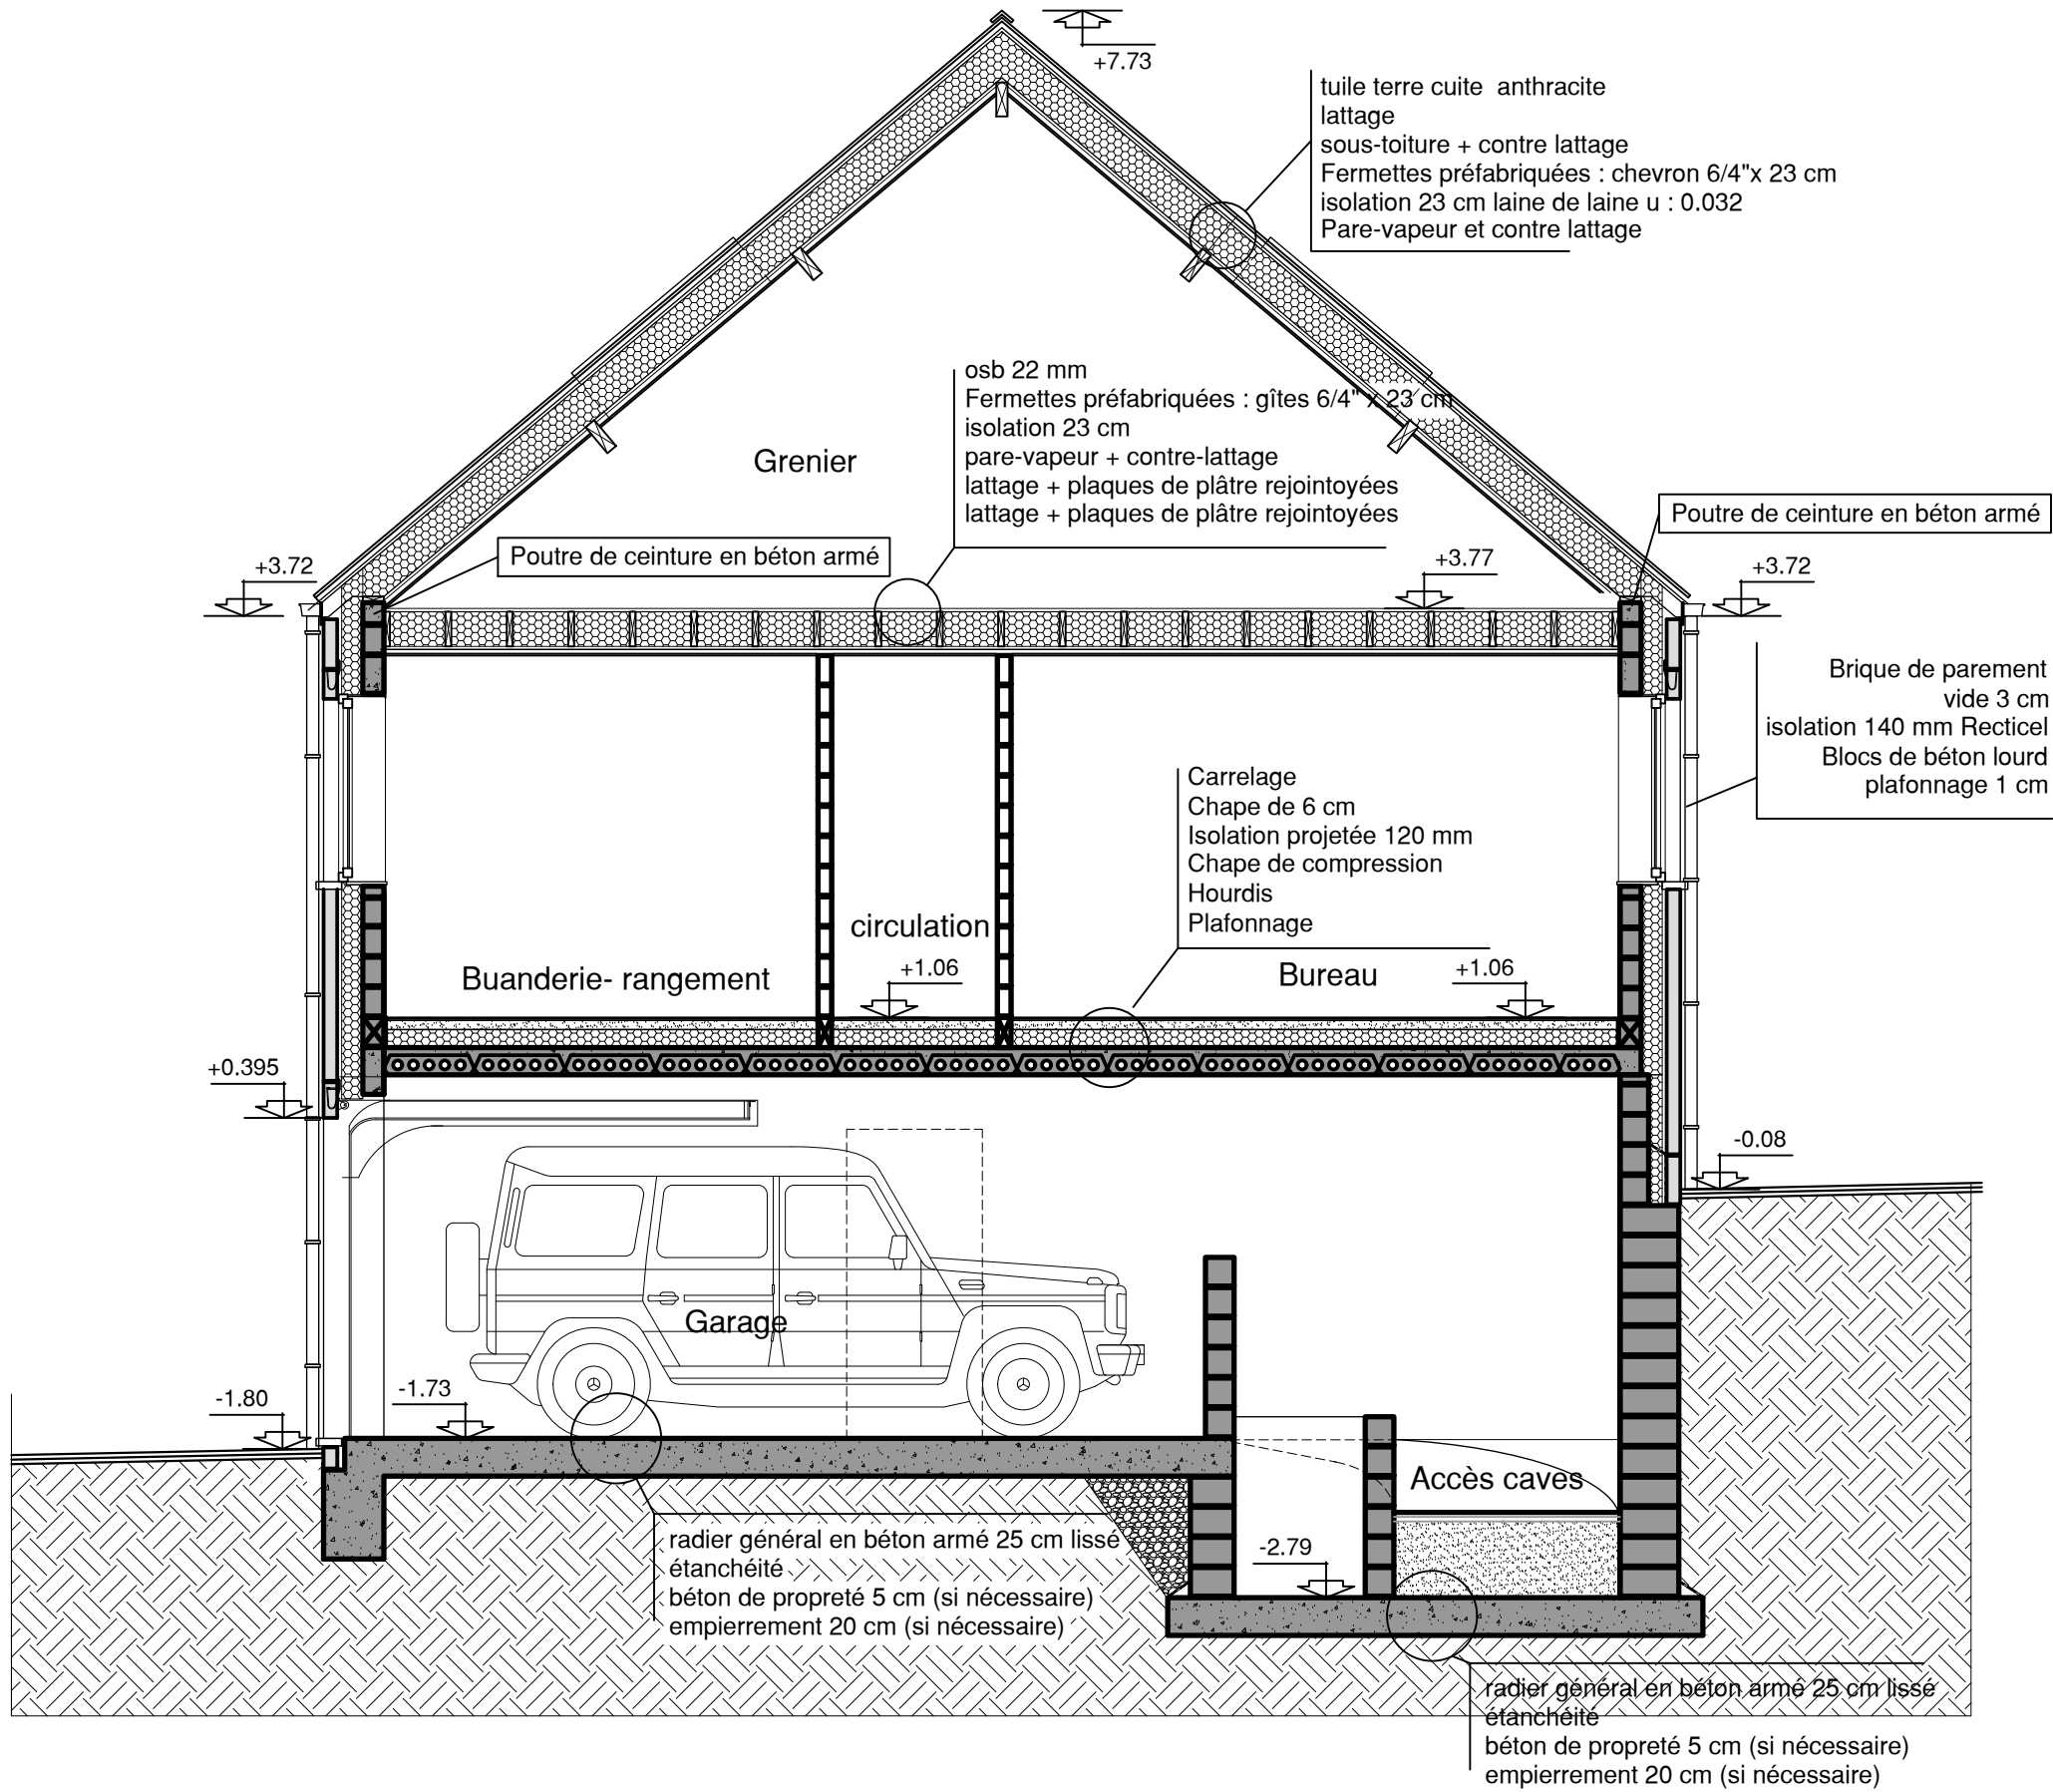

PROJET :		2025	Fal-Lar	12/13
Coupe BB		19/12/2025	Fal-Lar	
DATE	ECHELLE	1/50		

MAÎTRE DE L'OUVRAGE :

PERMIS D'URBANISME

La construction d'une habitation unifamiliale

Av. des Pommiers, n° xx - Cadastre Wasselges2 div Ambresin Section B n° 359 z2 (anc. 359a2/pie)

AUTEUR DE PROJET :

PAESBRUGGHE GUY

BUREAU D'ARCHITECTURE

Rue Tienné Stricheaux, 4 à 1370 Jodogne-Souveraine Tél et Fax : 010/68.71.68