


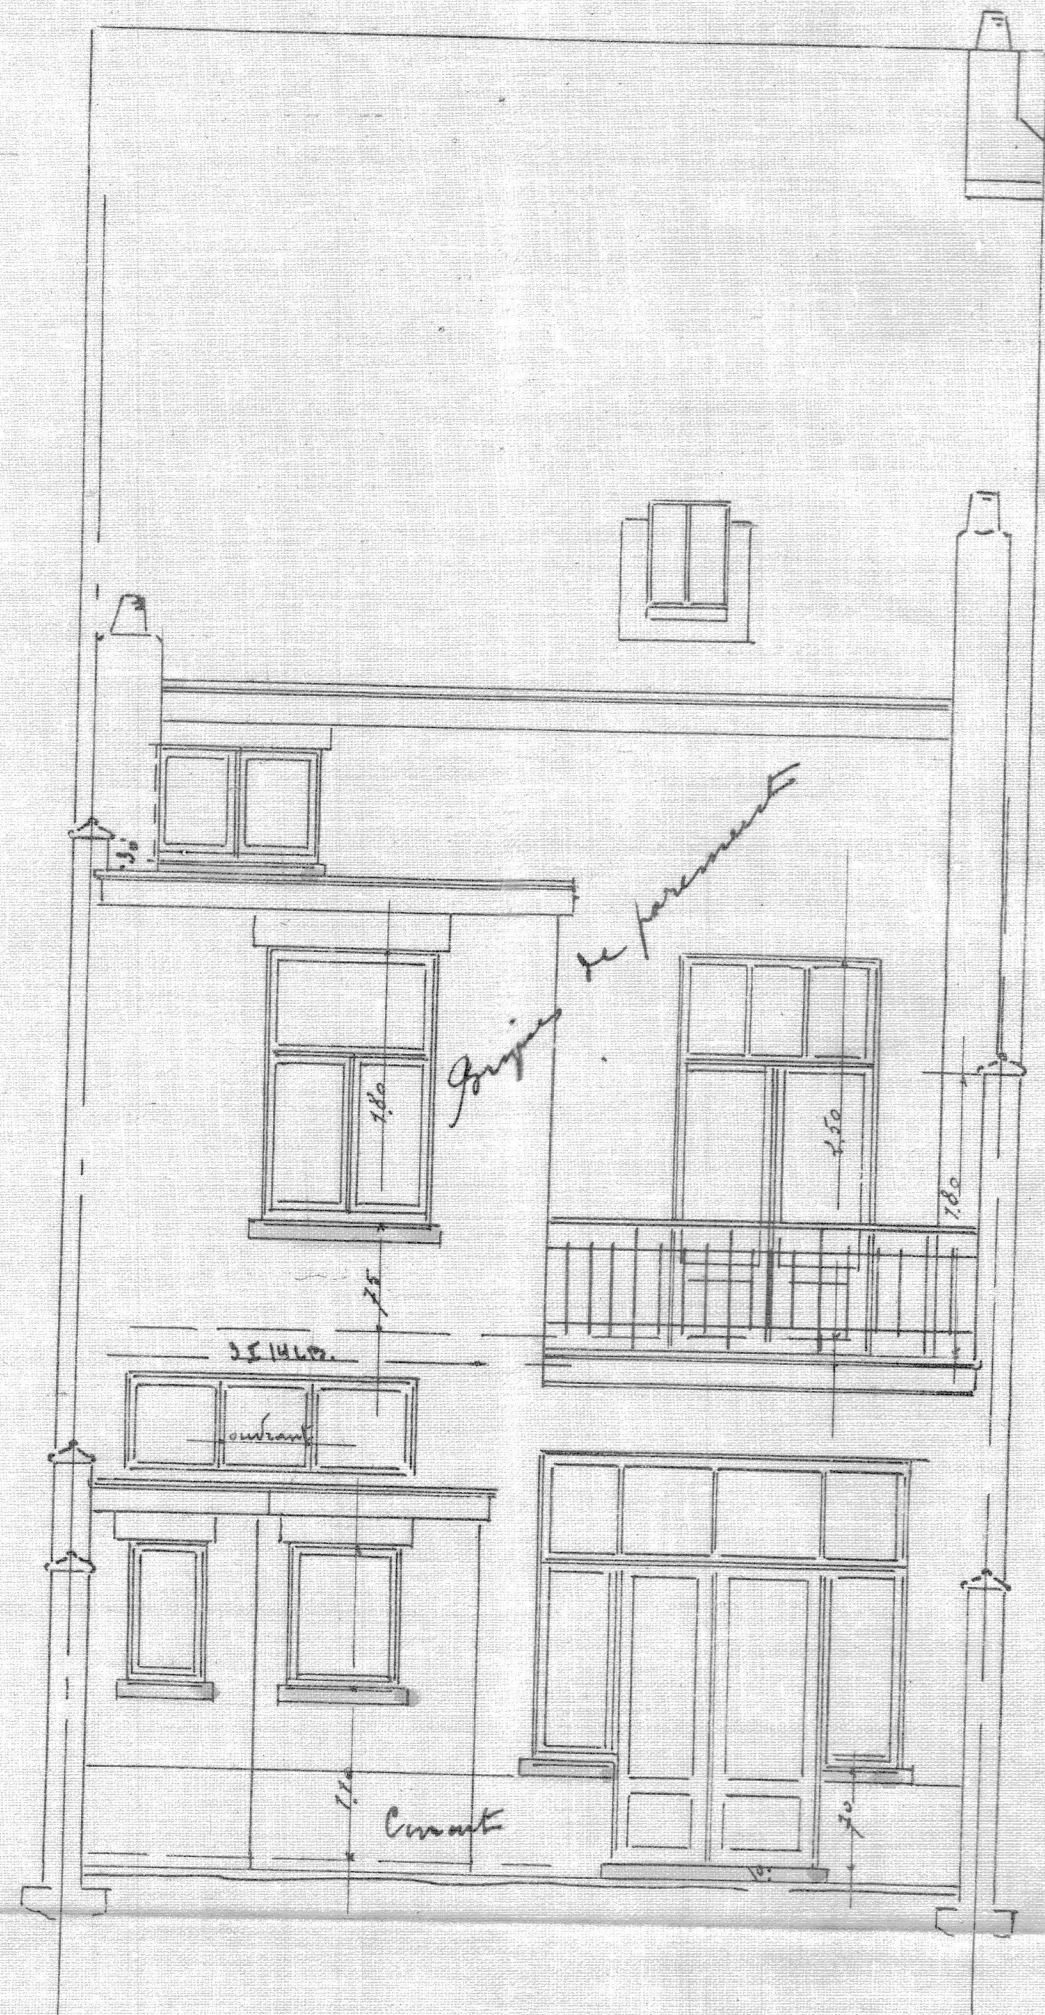


Garage pommiers.

FOREST
Secrétariat
8 - 10 - 1929
N°
Bureau

Maison à construire à Forest au Joseph Drees
pour Monsieur D. Drees

Joint à une maison en bois de ajoin
Kortenberg le 1^{er} juillet 1929
S. Drees
59 av. du Marché

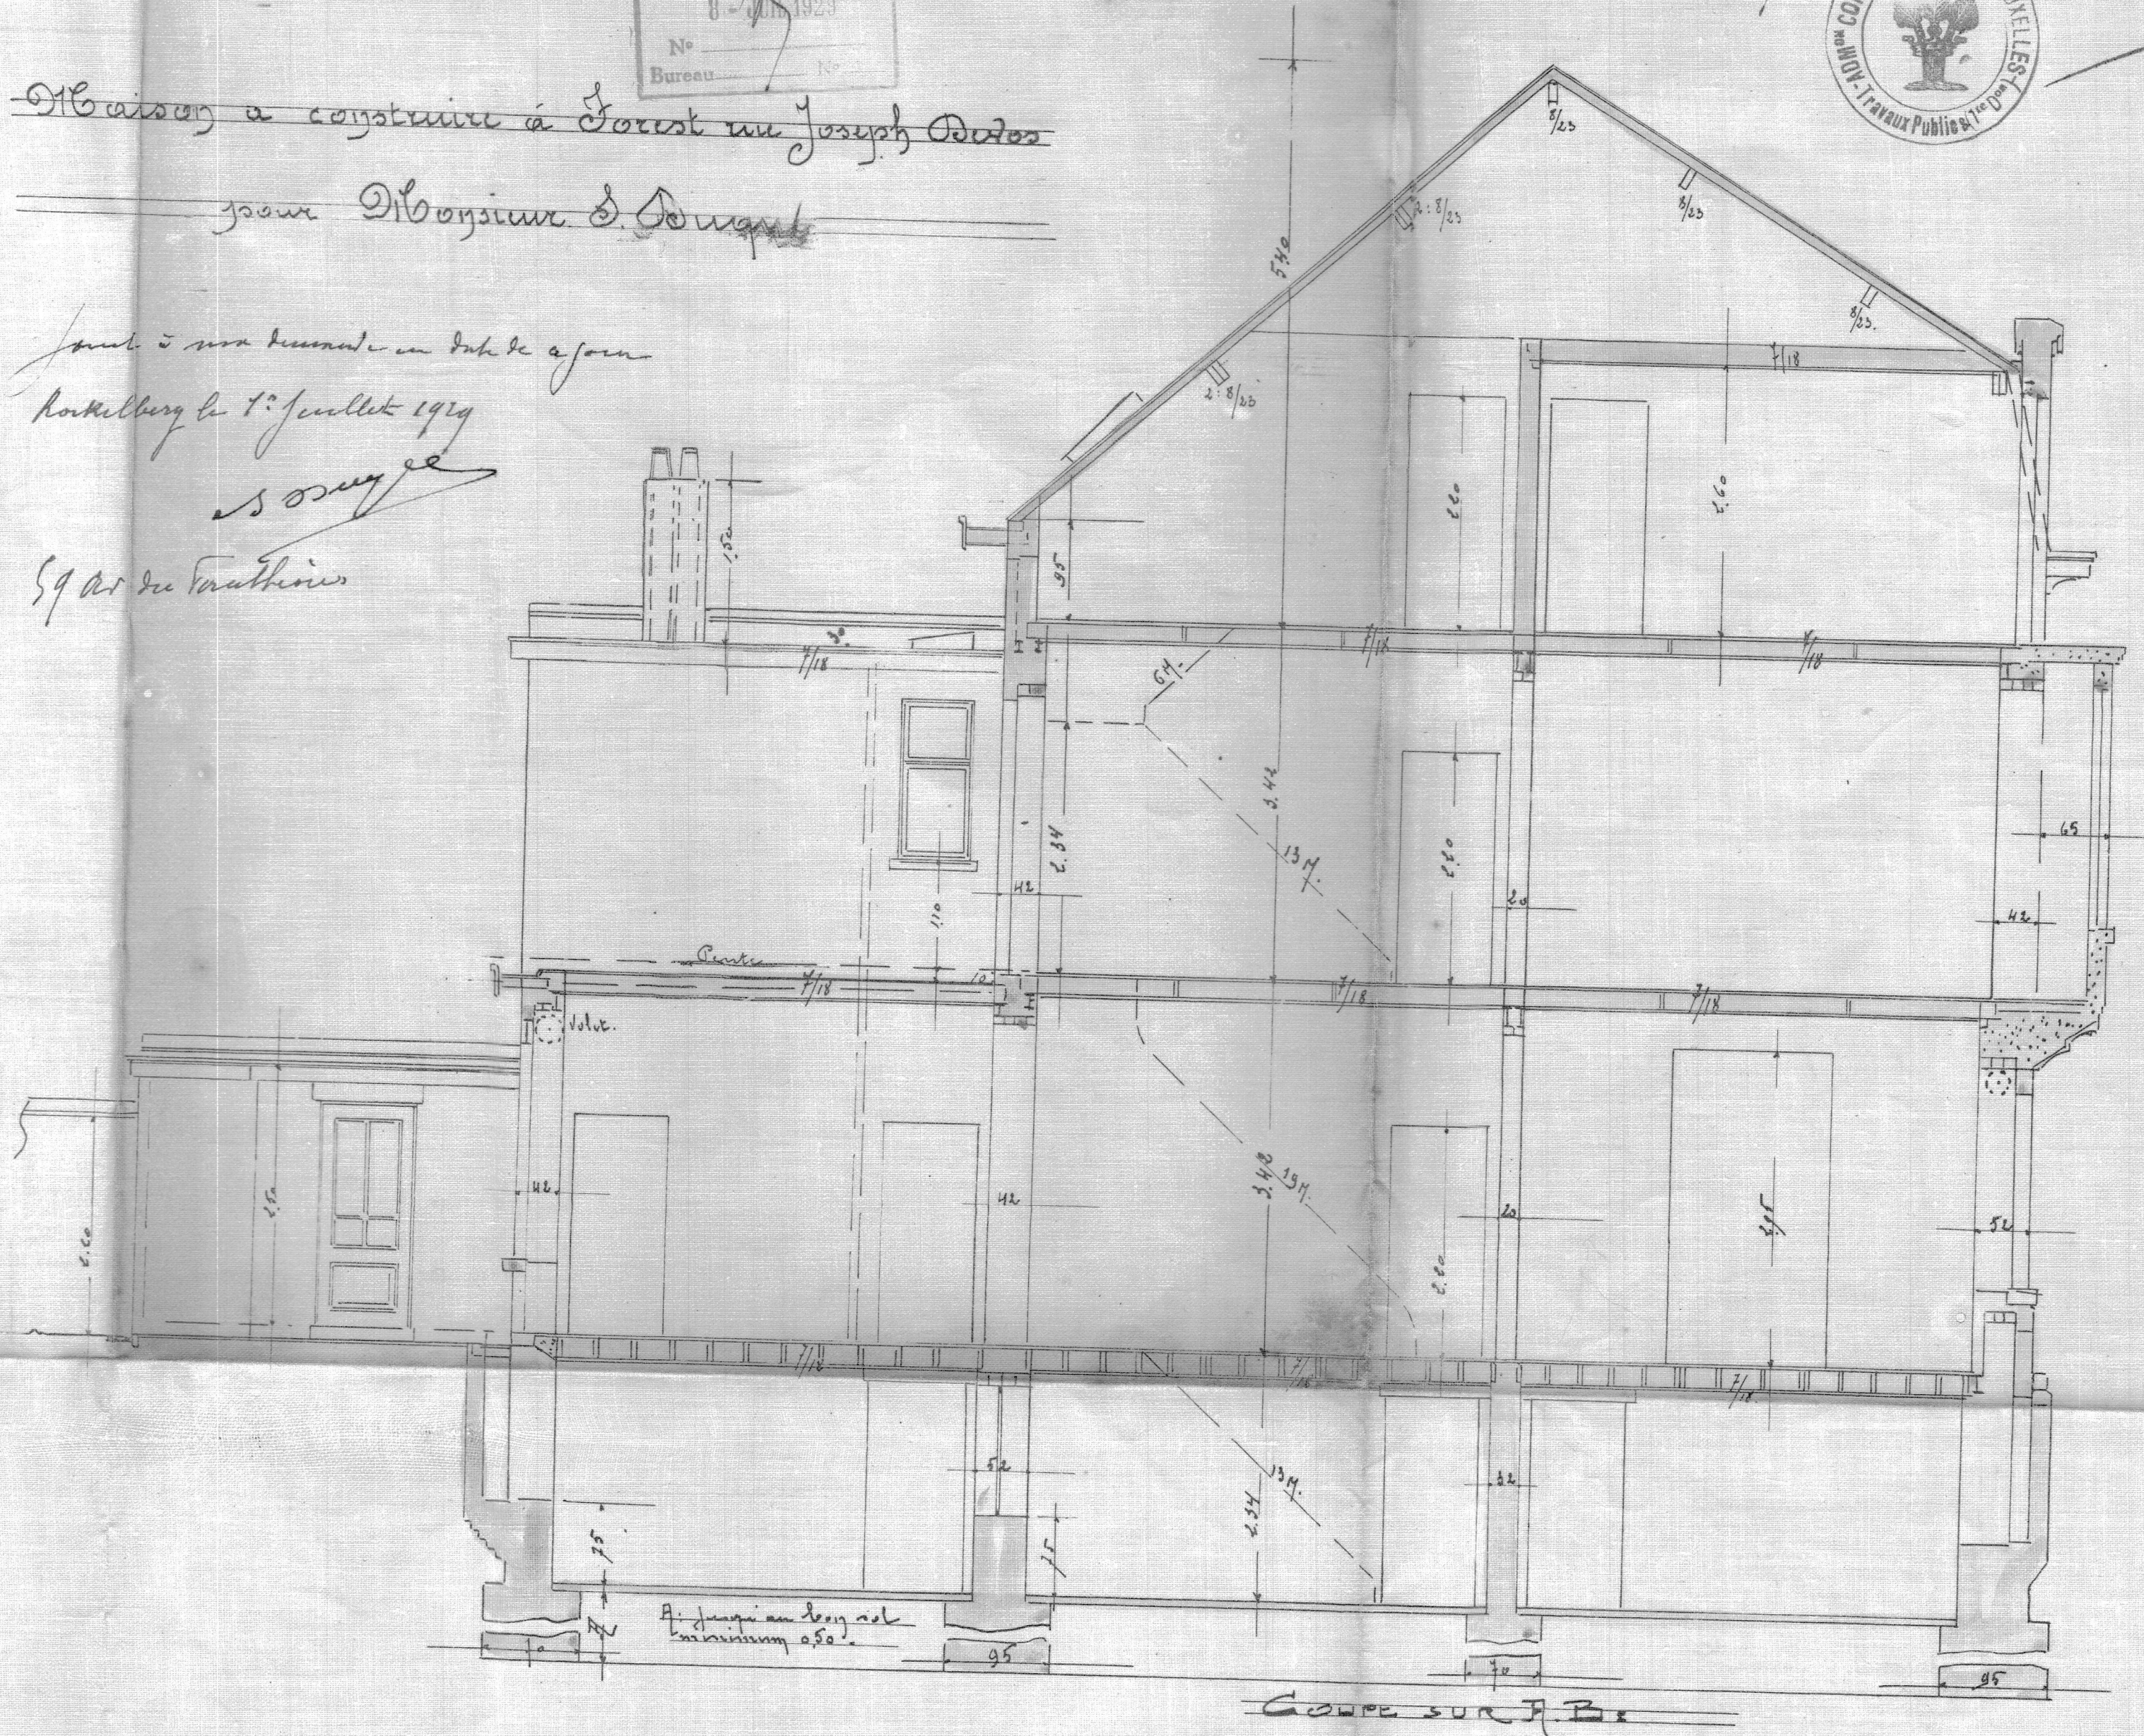


Coupe sur F.B.

On peut être annexé à notre autorisation
en date de ce jour.

Forest, le 12 juillet 1929

Le Secrétaire. Le Collège.

Le Collège.
L. Drees

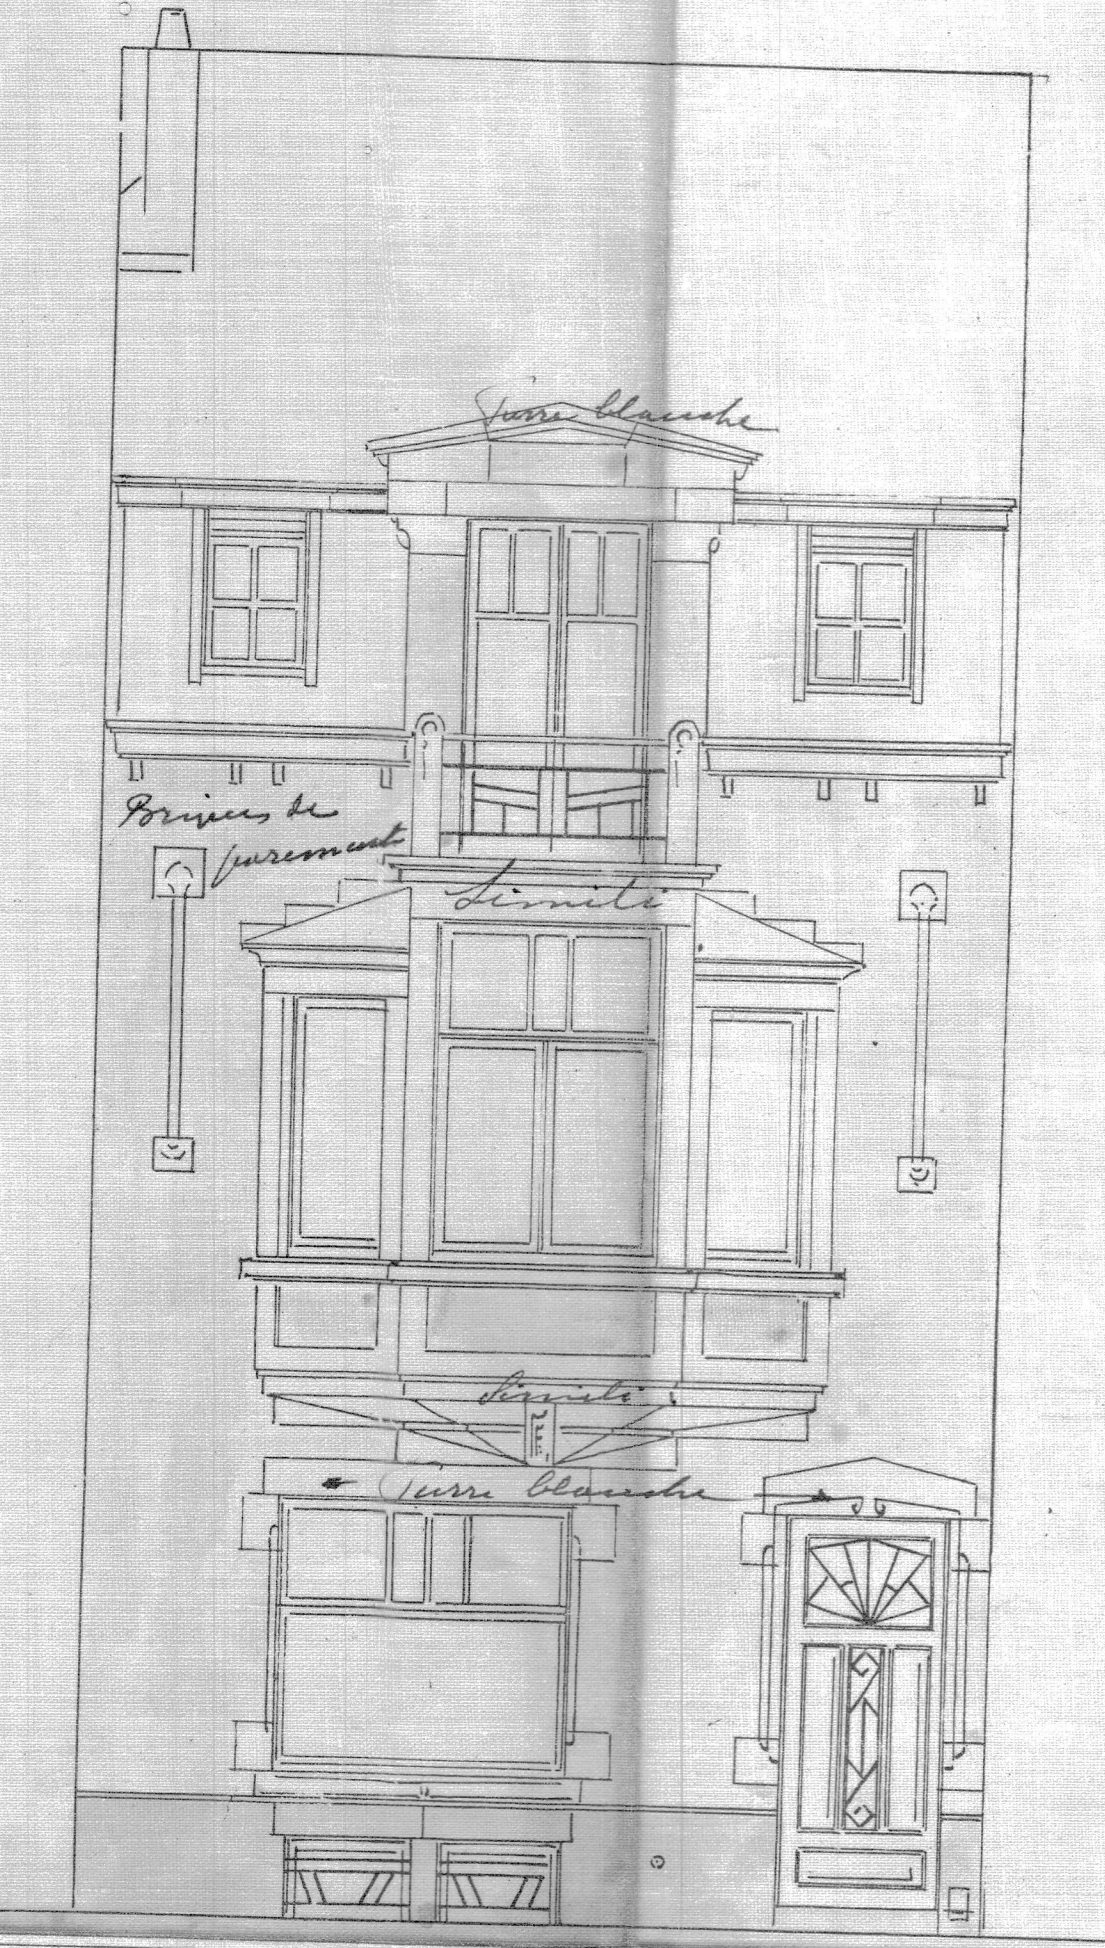

Plan d'extension de la maison
suivant la planche n° 100

Garage