



Ringlaan 39
1853 - Strombeek-Bever
tel. +32 2 880 88 90
info@aceg.be
www.aceg.be



Keuringsverslag van een elektrische laagspanning- en zeer lage spanningsinstallatie

CONFORM

Datum keuring: 13/03/2024 Inspecteur: Yaaron Van Cronenburg Mentor: Installateur: Advenso
ID-label: Klantreferentie:

B.T.W. nr.: BE 0887 165 661

Meter en type meettoestel: Metrel MI3155 Serienummer: 21251317

Datum verslag: 13/03/2024

Plaats van het onderzoek

Straatnaam Dorpsstraat
Huisnummer 64
Busnummer
Postcode 8660
Gemeente De Panne
Land België

Eigenaar

Naam Ashley De Vleger
Straatnaam Dorpsstraat
Huisnummer 64
Busnummer
Postcode 8660
Gemeente De Panne
Land België

Installateur


Naam Advenso
B.T.W. nr. BE 0887 165 661
Telefoonnummer 050703433
E-mail carine@advenso.be

Type : PV-installatie en/of thuisbatterij

EAN : 541445820066298708

Teller Nr.: 6016484

Abbeelding schakel- en verdeelbord:

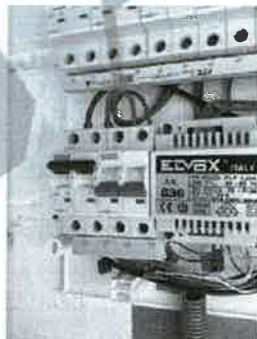

Aard onderzoek:

Gelijkvormigheidscontrole van een PV installatie ≤ 10 kVA en/of thuisbatterij volgens (KB 08/09/2019) - AREI Boek 1- 6.4. en 4.2.4.3. en 7.112. en synergrid C10/11.

Is de installatie aangevat voor 01/06/2023? Nee

Netbeheerder: FLUVIUS

Spanning: 1-230V

Meter / bord verbinding: 10 mm

Max beveiliging: 40 A

Aantal borden: 1

Aantal kringen: 2

Aardelektrode: Verticaal of schuin in de grond gedreven staven, pennen of geleiders

Ri algemeen: 4,74 MΩ

RE: 28,6 Ω

OK

OK



DIFFERENTIEELSTROOMINRICHTING

I_{Δ} (mA)	I_n (A)	I_n - andere (A)	$I_{\Delta t}$	Type	Beveiligde kringen	Test	x 2,5
300	40		22,5kA2s (3000A)	A	2	OK	OK

BESCHRIJVING INSTALLATIE

Aantal kringen	Curve	Bescherming IN (A)	(andere)	P	Sectie (mm²)
Pv	C	20		2	4
Rem	C	40		2	6
Visueel nazicht (algemeen)	OK	Directe aanraking	OK	Indirecte aanraking	OK
Aansluitingen	OK	schema in bijlage door Aceg vzw	NA		
Equipotentiale verbindingen	OK	Doorsnede geleiders	OK		
Continuïteit	OK	Verlichting / toestellen	N/T	Eilandwerking	OK

GROENE METER

Fase	Serie Nr	Meetsstand	CE markering	MD markering
------	----------	------------	--------------	--------------

OMVORMER

Aantal: 1	Series: S5-EH1P(3-S)K-L	Type: S5-EH1P3K-L	Aansluitingen: 1-phase
Merk: Solis	Smax (VA): 3300	I AC - nom (A): 14.35	Geschik voor batterij opslag: Ja
Serienummer: 1031010231300227	IN (A): 20	UDC Max > UDC panelen/string: OK	IDC Max > I str1 + I str2 + ...: OK
Curve: C			

FOTOVOLTAISCHE ZONNEPANELEN

Aantal	Merk	Type	Piekvermogen per stuk (Wp)	Totaal Piekvermogen (Wp)
8	Jinko	Jkm415	415	3320

THUIJBATTERIJ

OPMERKINGEN - INBREUKEN - NOTA'S

- nota/note 2 Geen inbreuken vastgesteld.
- nota/note 25 De panelen zijn niet/slecht zichtbaar & alsook niet bereikbaar.
- nota/note 6 Deze controle omvat enkel de PV-installatie.

BESLUIT

- ☒ De elektrische installatie voldoet aan de voorschriften van het KB 08/09/2019 - AREI Boek 1. Het volgende controlebezoek is te voorzien voor 13/3/2049
- ☒ De nodige maatregelen werden genomen, zodat de ingangsklemmen van de automatische differentieelstroominrichting, geplaatst aan het begin van de installatie, ontoegankelijk zijn gemaakt door verzegeling.
- ☒ Het (de) eendraadsschema(s) en het (de) situatieplan(nen) werd(en) door het erkend organisme voor gezien getekend.

Deze pdf-versie van het keuringsverslag is de originele versie en mag worden verspreid..

Aantal bijlage(n):

VRIJGAVE VAN HET KEURINGSVERSLAG

De inspecteur Yaaron Van Cronenburg

Yaaron Van Cronenburg
ACEG VZW - N298

Plichten van de eigenaar, beheerder, huurder voor de installatie onderworpen aan het ARE Boek 1 afdeling 9.1.2.

Het verslag dient te worden bewaard in het dossier van de elektrische installatie.

Elke wijziging dient te worden vermeld in het elektrisch dossier.

Elk ongeval overkomen van personen en te wijten, rechsreeks of onrechtstreeks, aan de aanwezigheid van de elektrische installatie dient onmiddellijk in gededd te worden aan de algemene Directie Energie van de Federale Overheidsdienst Economie.

Kwaliteit

De reproductie van dit document is enkel toegelaten in zijn integrale vorm en enkel met het schriftelijk akkoord van het controleorgaan en de akkoord.


De keuring beperkt zich tot de zichtbare en normaal toegankelijke delen van de installatie.


Voor vragen of algemene voorwaarden verwijzen wij graag naar www.aceg.be


BE53 0689 0209 2953 | BTW BE0839.866.481


Stappenplan voor een installatie die conform is:


Stap 1	Stap 2	Stap 3	Stap 4
Lees dit proces-verbaal zorgvuldig en besteed aandacht aan de eventuele nota's	Als u grote wijzigingen of uitbreidingen aan de installatie aanbrengt, moet u deze laten controleren.	De volgende periodieke keuring is voorzien voor 13/3/2049	ACEG staat tot uw dienst voor alle noodzakelijke keuringen.

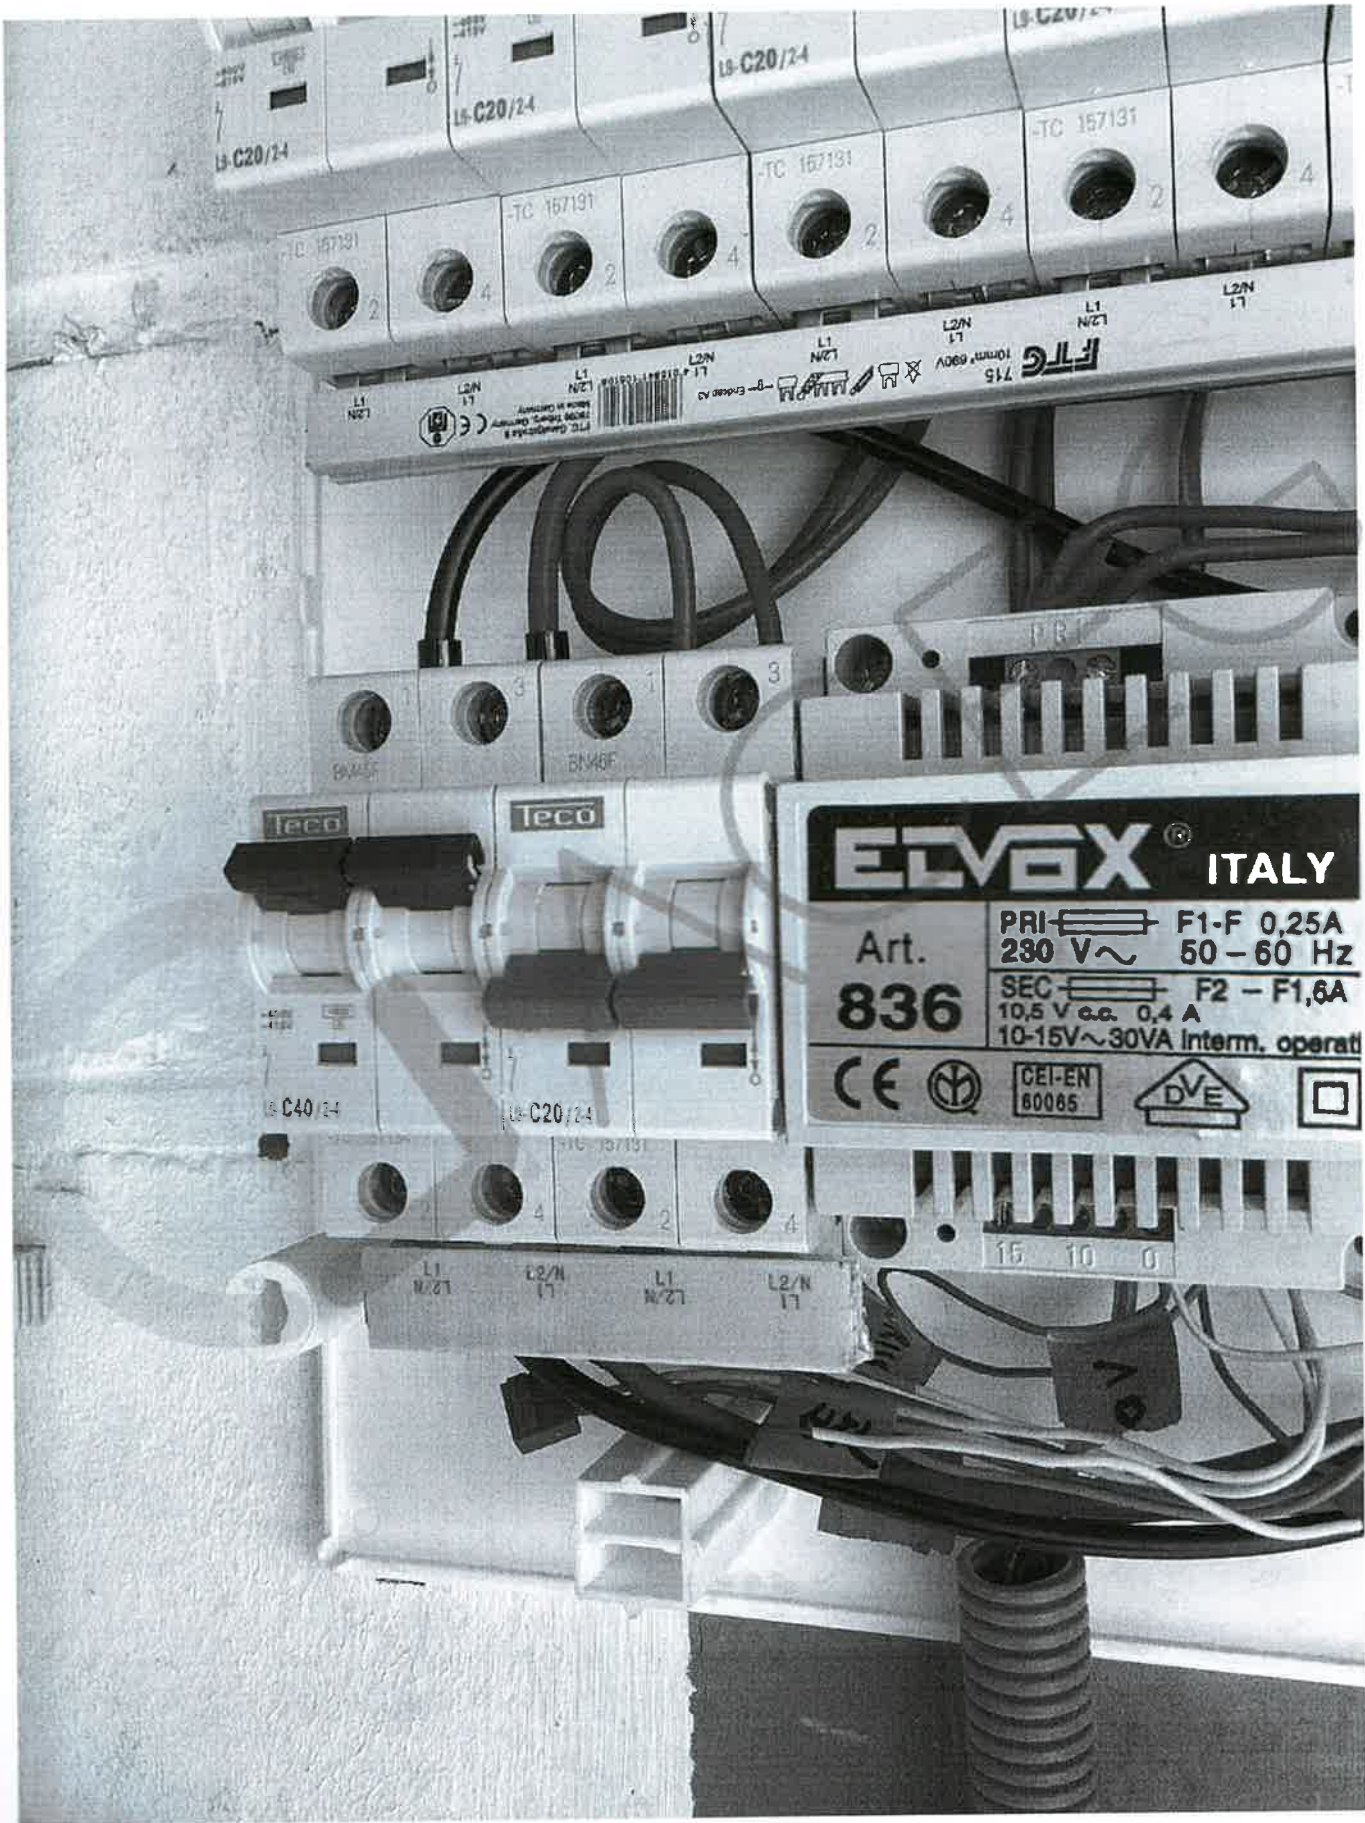


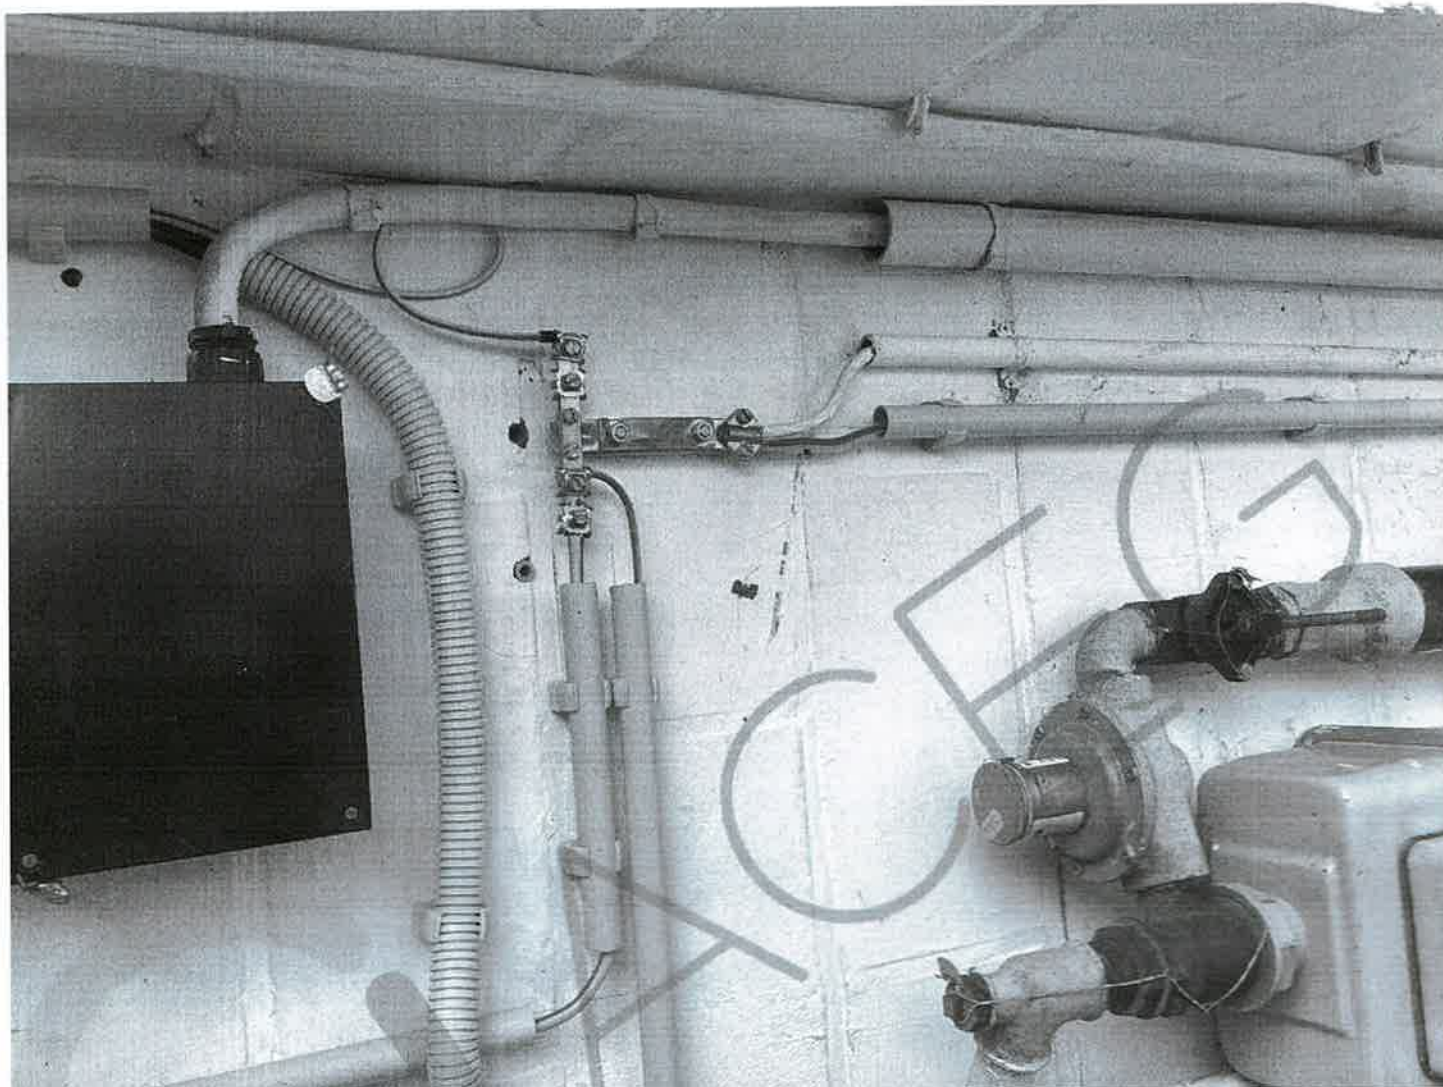

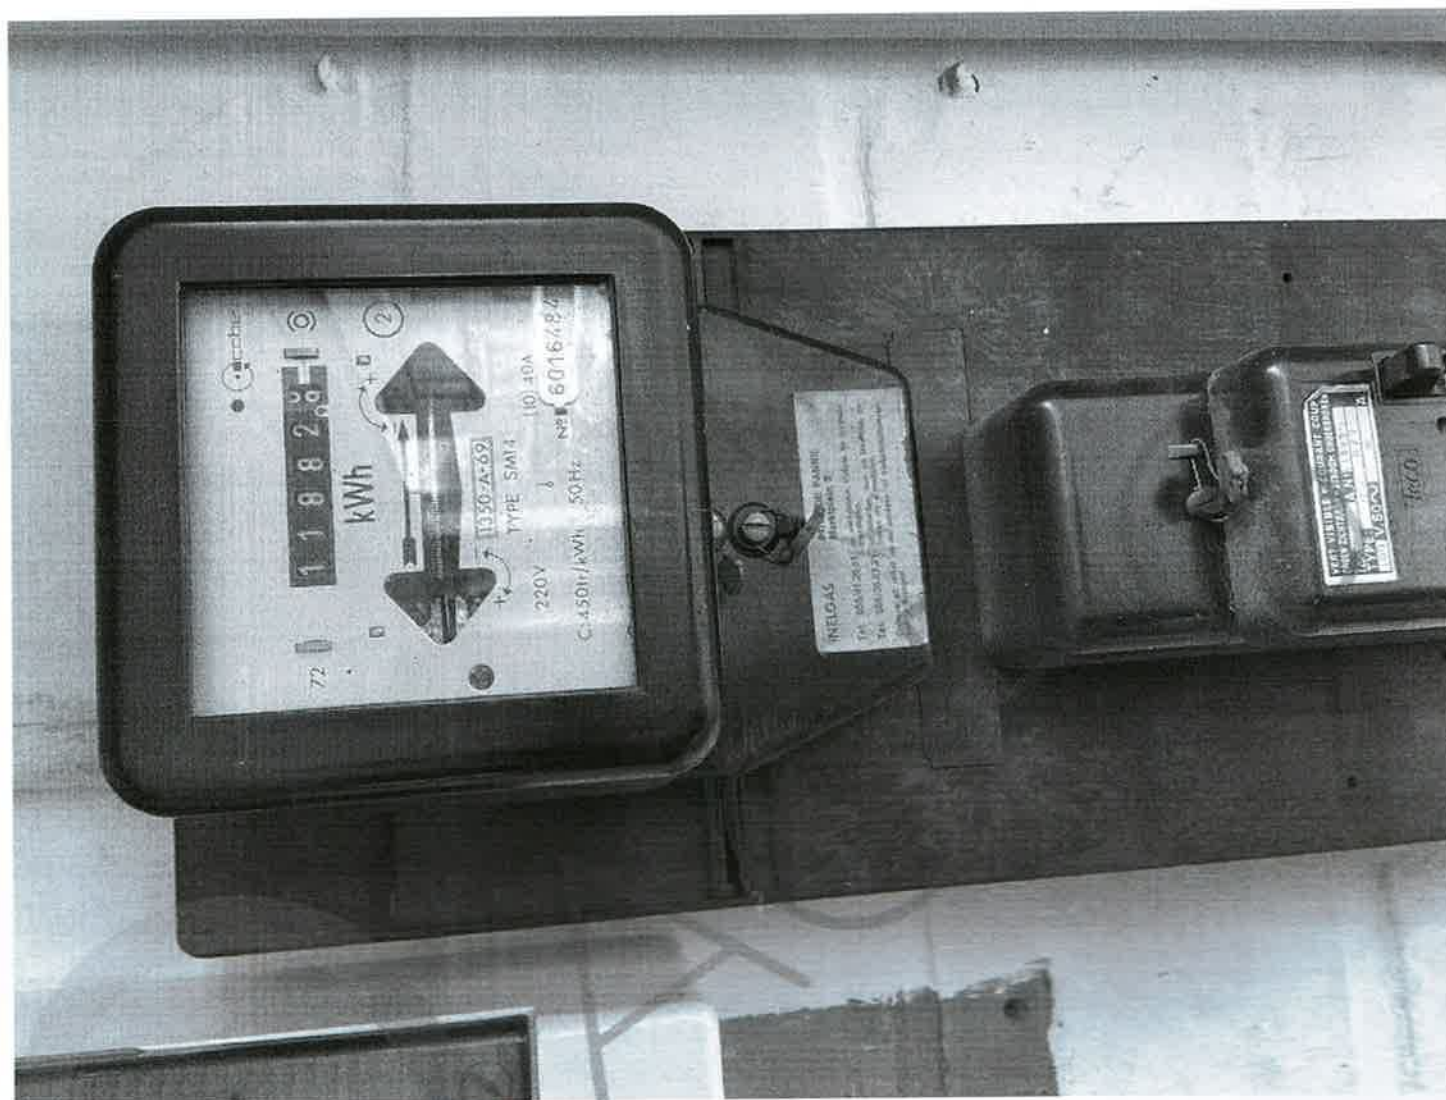


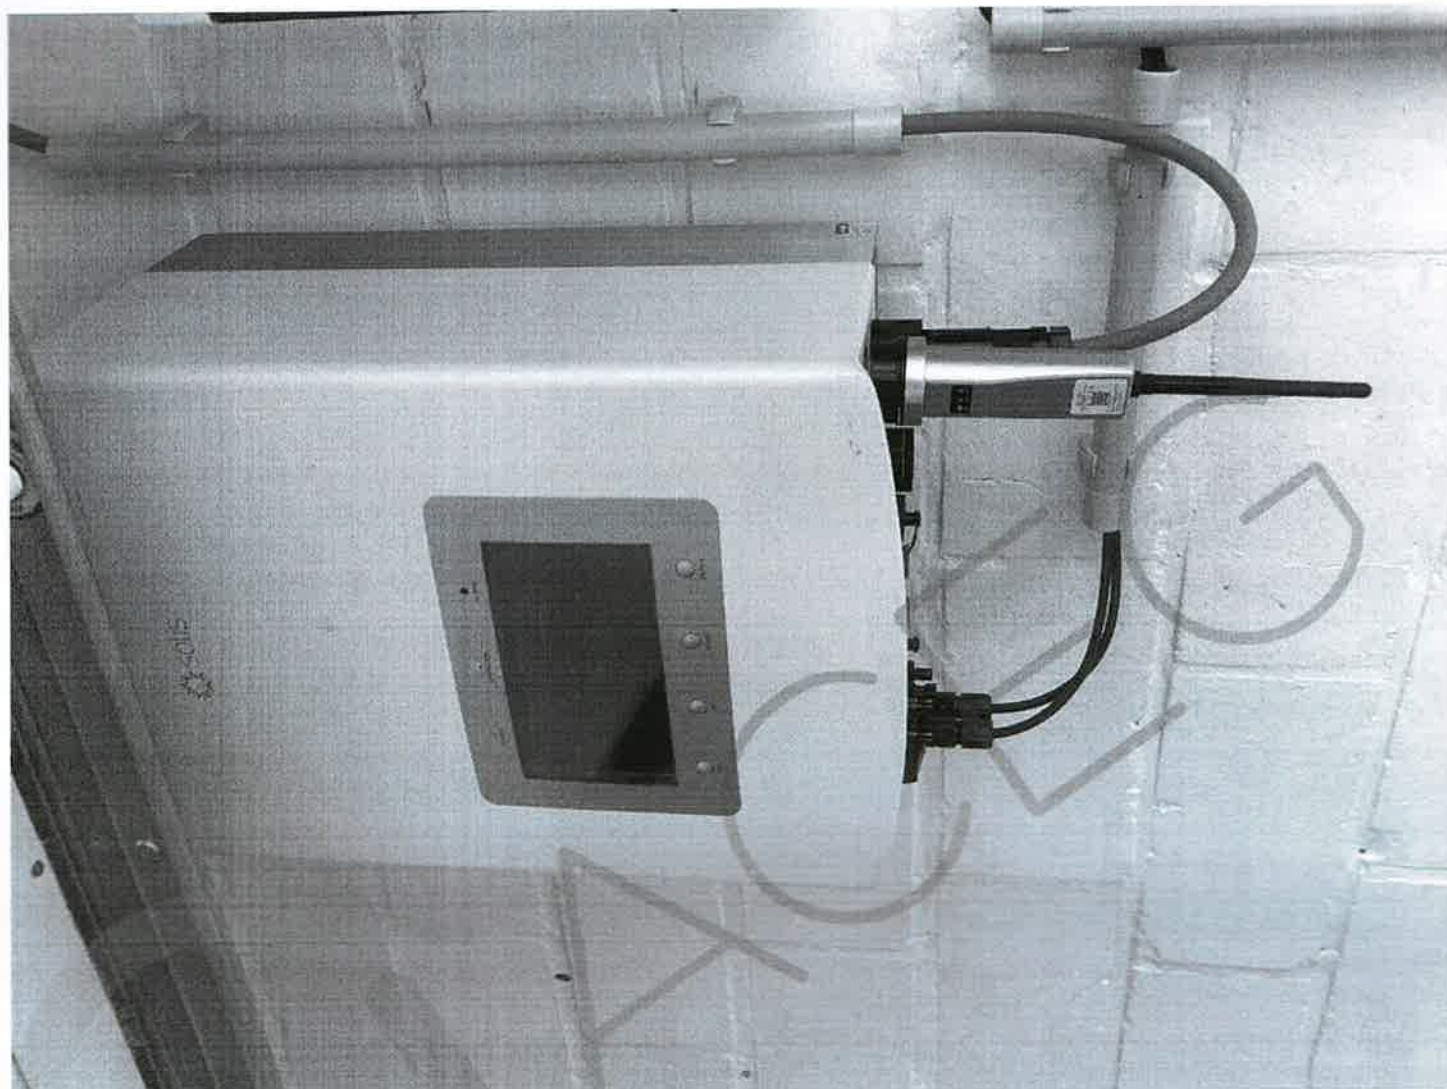

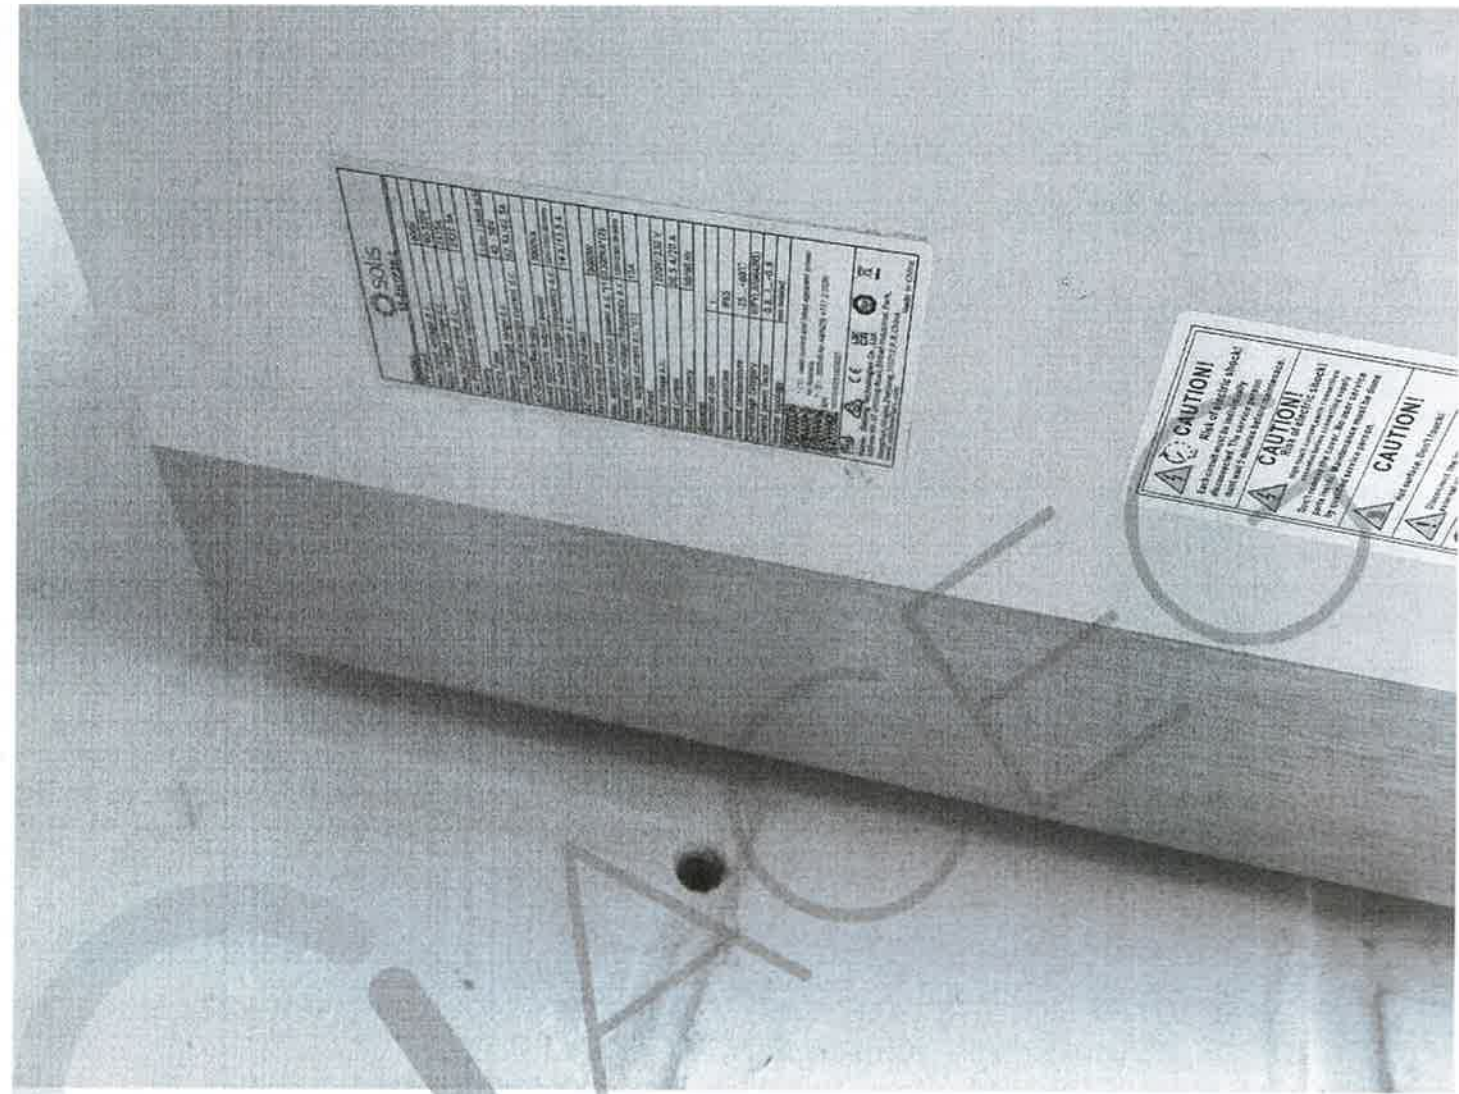

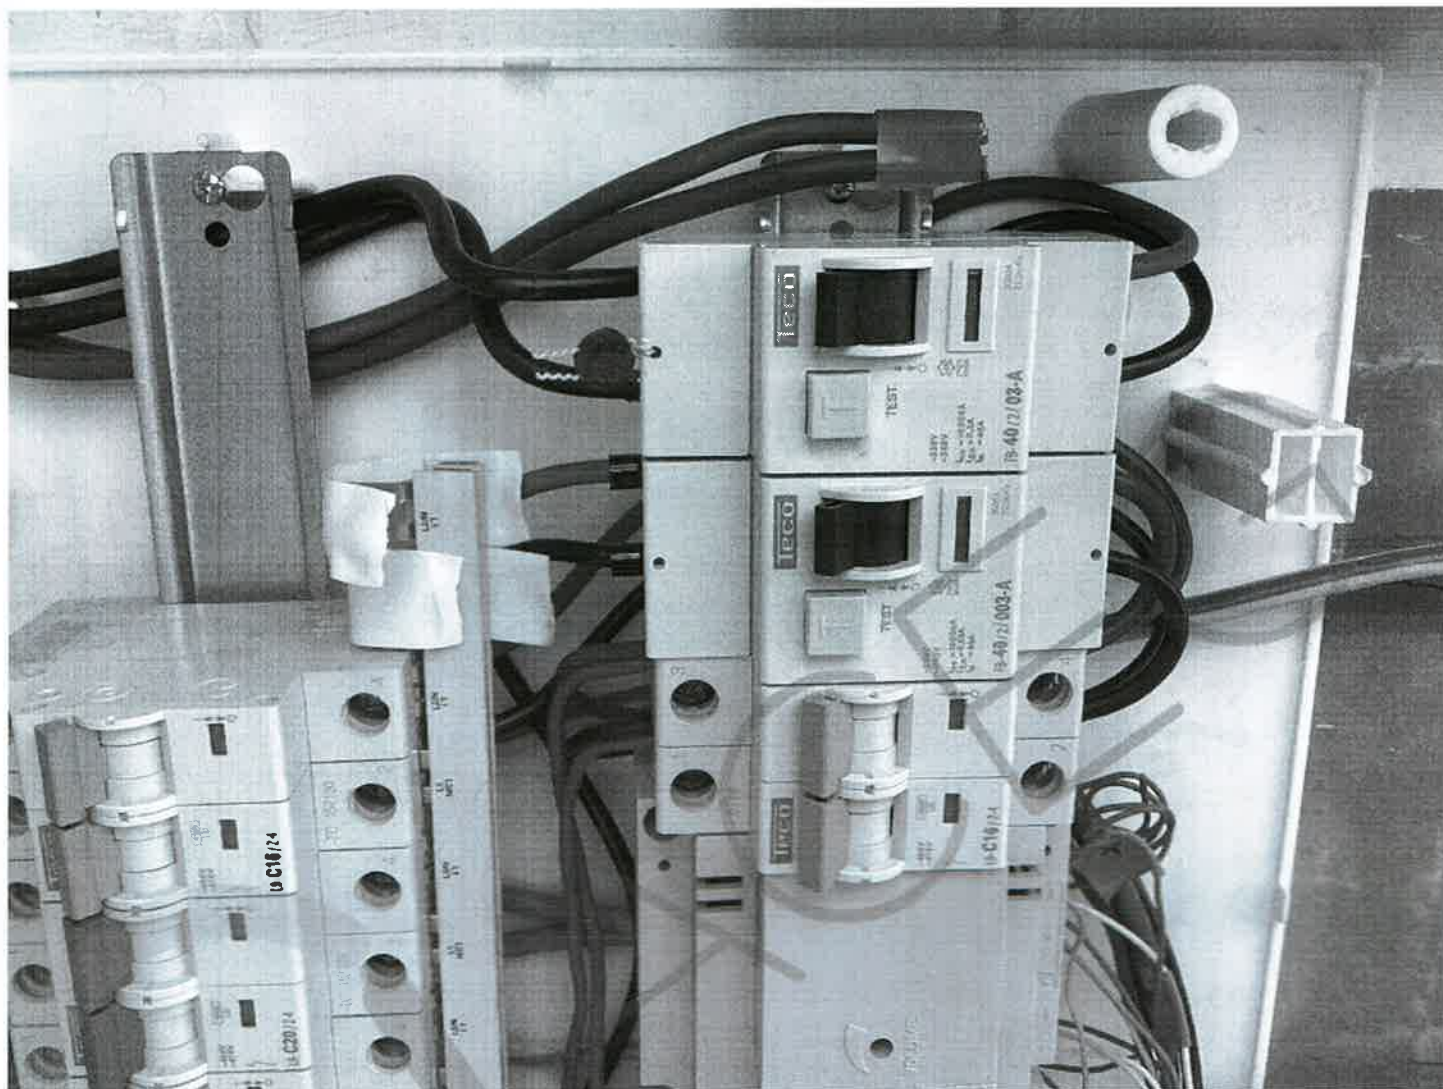



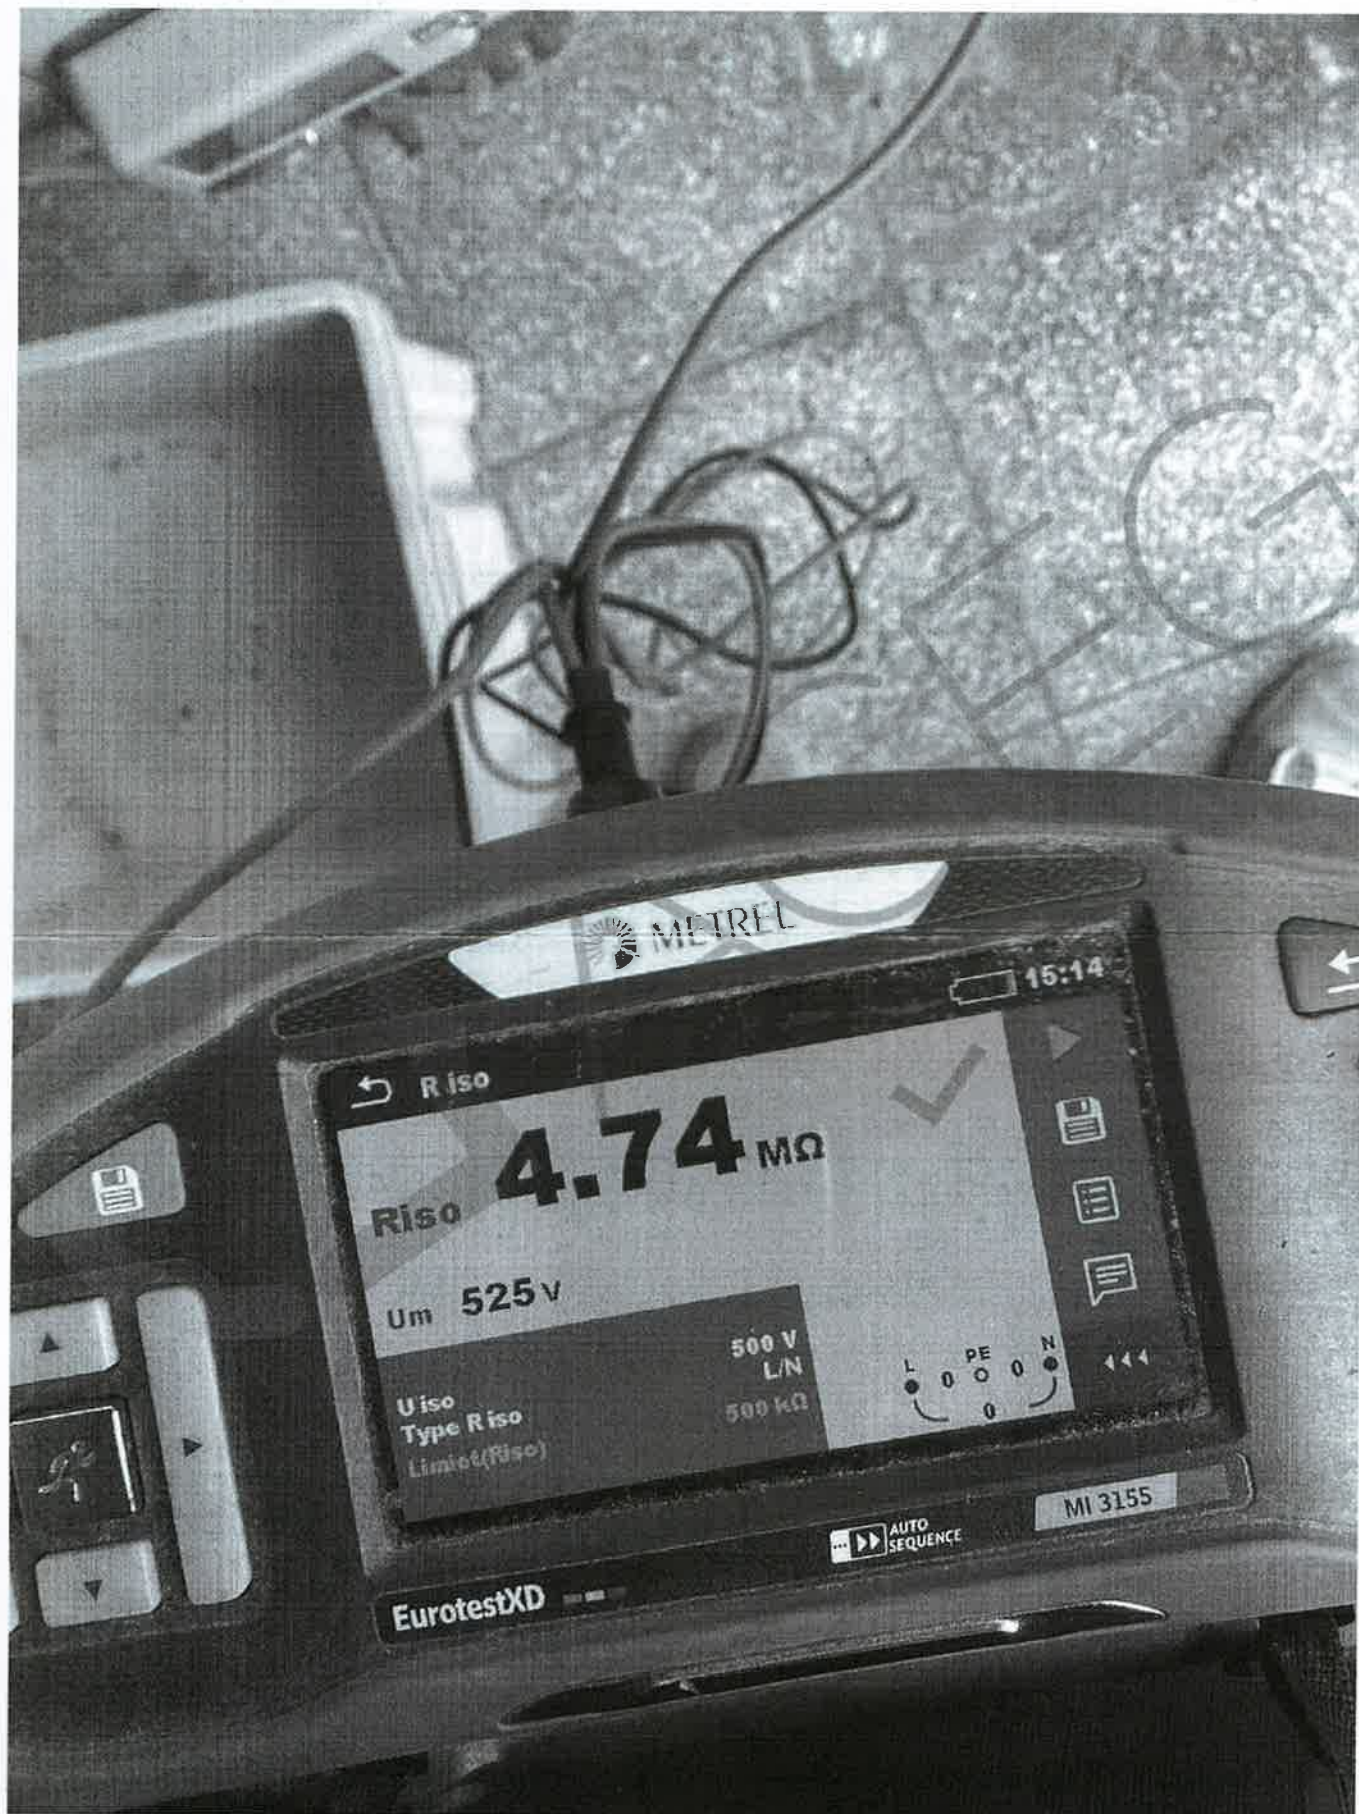

INSTALLATIIL-ADRES:
 De Vrijen Afdeling
 Dorpsstraat 64 8660 AD, Nieuwe
 EAN: 541 44

Batterij(en):
 Aantal:
 Merk:
 Type:
 Capaciteit (in kWh):
 S/N:



DC (batterij(en)):
 Sectie: mm²
 Type: ☐ Cca ☐ Dca/Eca
 Plaatsing:

DC (panelen):
 Sectie: mm²
 Type: ☐ Cca ☐ Dca/Eca
 Plaatsing:

Dubbele afzekering:
☐ ja ☐ nee

Type: P / A / Curve

Aantal:

Merk: Solis

Type: SB-EH4P3K-L

P AC max: 3300 VA (totaal)

S/N: 1034040234300227

Bestaande elektrische installatie

Interne bekabeling:

6 mm²

Remautomaat:

☒ ja ☐ nee

Type: 2 P / 40 A / Curve C

Weerstand R_a = Ω



I_n teller: 40 A

Spanning: 230 V + N

INSTALLATEUR:

E. M. M. M. M.

HANDTEKENING INSTALLATEUR:

REVISIE: DATUM: 03/03/2024

EIGENAAR + HANDTEKENING:

De Vrijen Afdeling

Algemene differentieel:
 I_n = 40 A / ΔI = 300 mA

2P ☐ 4P ☐ Type: A

Lengte: 1,3 m

AC-voedingskabel

☒ XVB ☐ XGB

Sectie: 3 G ... 4 mm²

Plaatsing:

Lengte:

Automaat omvormer:

Type: 2 P / 20 A / Curve C

☐ Groenestroomteller:

☐ Productieter:

Merk:

S/N:

Klasse:

MID: M

Bijkomende differentieel:

☐ ja ☐ nee

I_n = A / ΔI = ... mA

☐ 2P ☐ 4P

GAC

Ysaak van Cronenburg

STEMPER CONTROLE-ORGANISME:

E. M. M. M. M.



advenso
groei je energie

Advenso bvba

Gistelsteenweg 475c 2490 Jabbeke

info@advenso.be

BE0887165661

Naam:

De Vliegende Adversy

Adres:


Dalvinklaar 64

8660 Adinbeke



Aantal zonnepanelen:6...

DAK

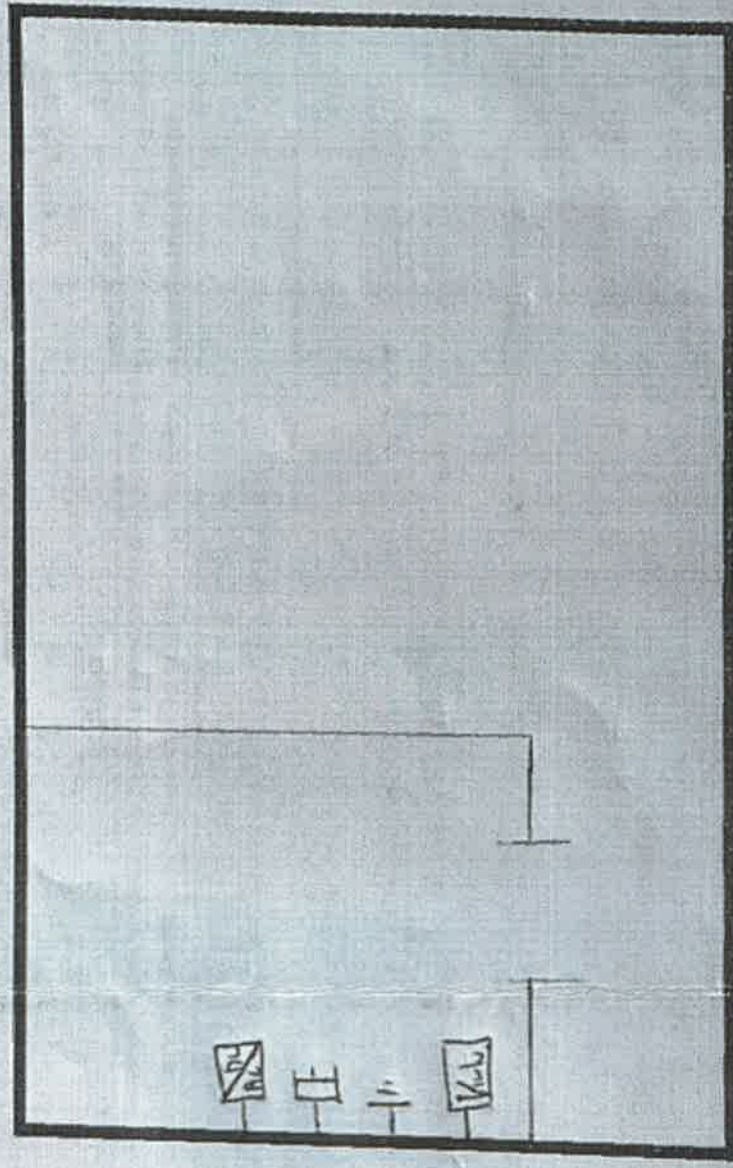

LOCATIE: ..Garage.....

GACTIC
Yasfort Van Cronenburg

298