


REZ-DE-CHAUSSÉE

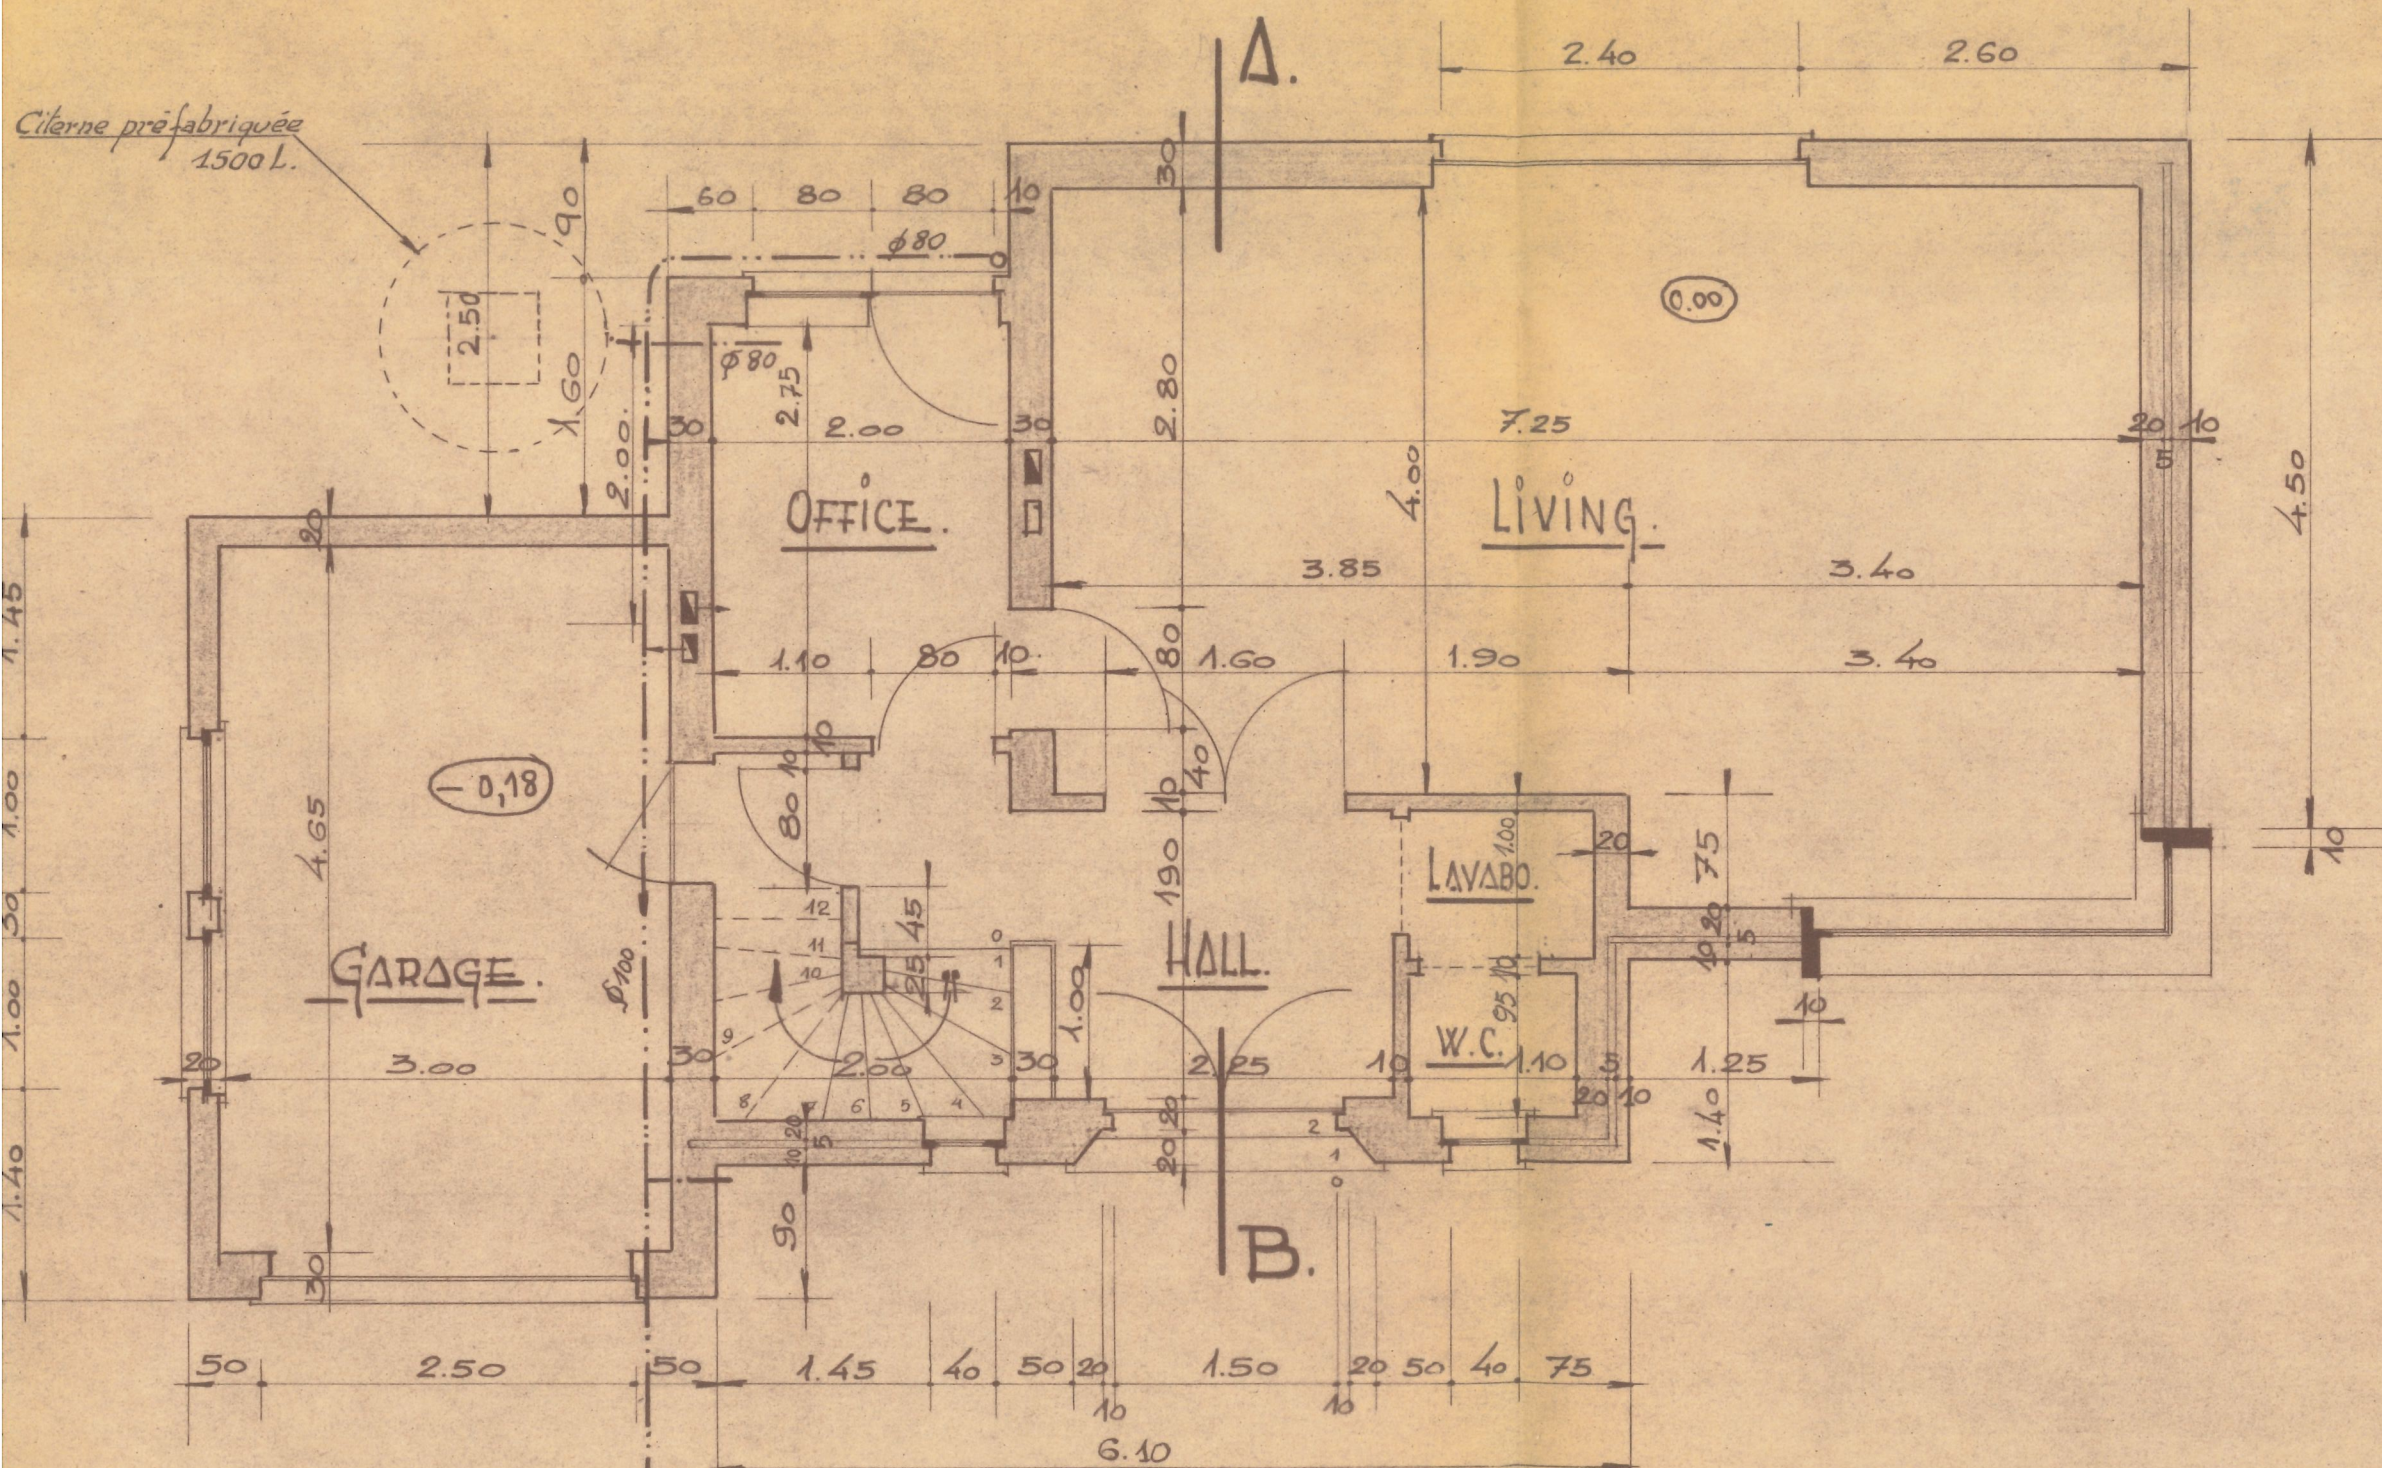

Vers collecteur à
rue C.V. à la jonction
avec égout du WC

ÉLEVATIONS

FAÇADE PRINCIPALE (Nord)

